




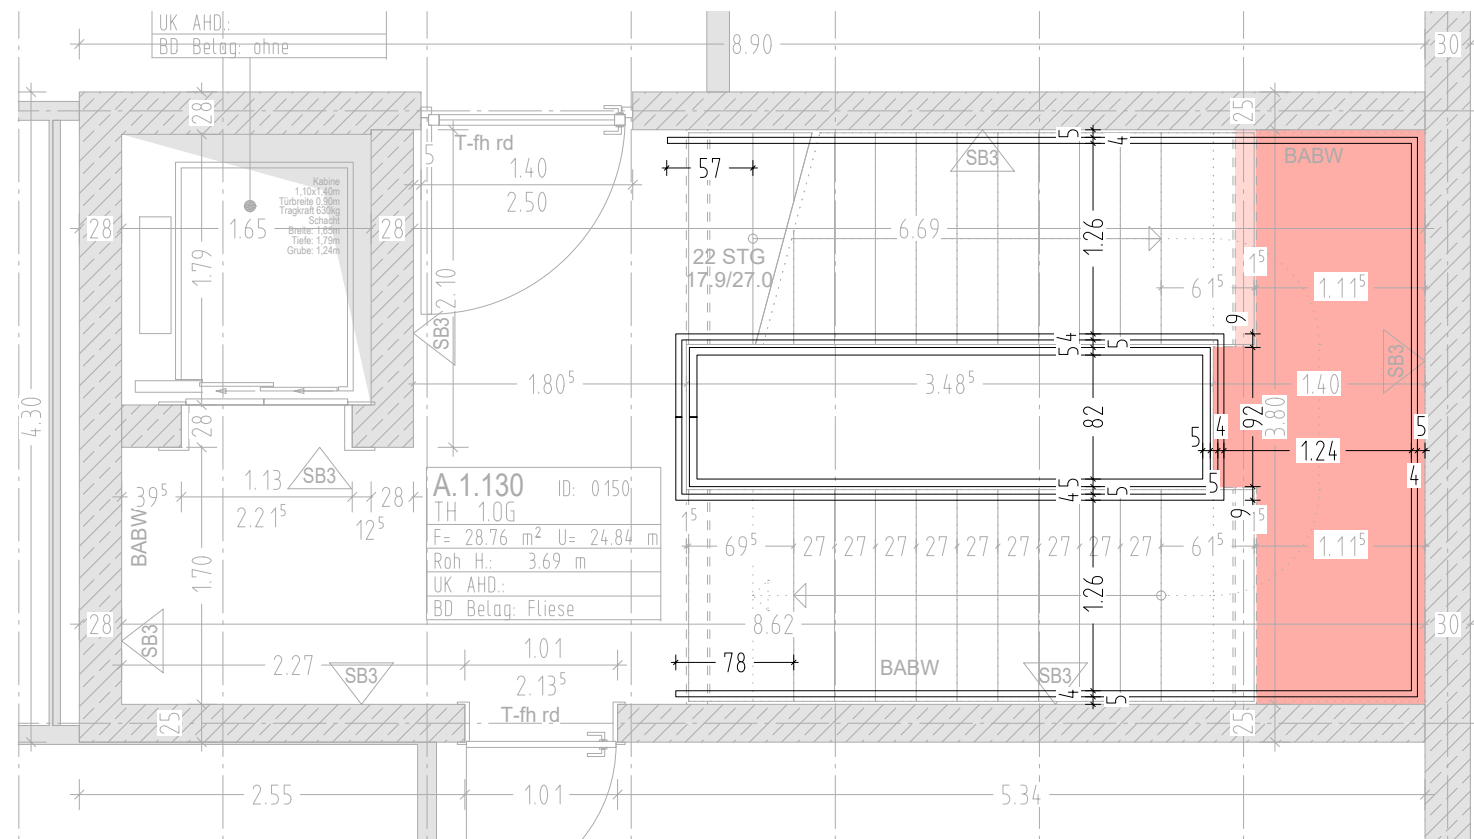


GRUNDRISS 1.OBERGESCHOSS

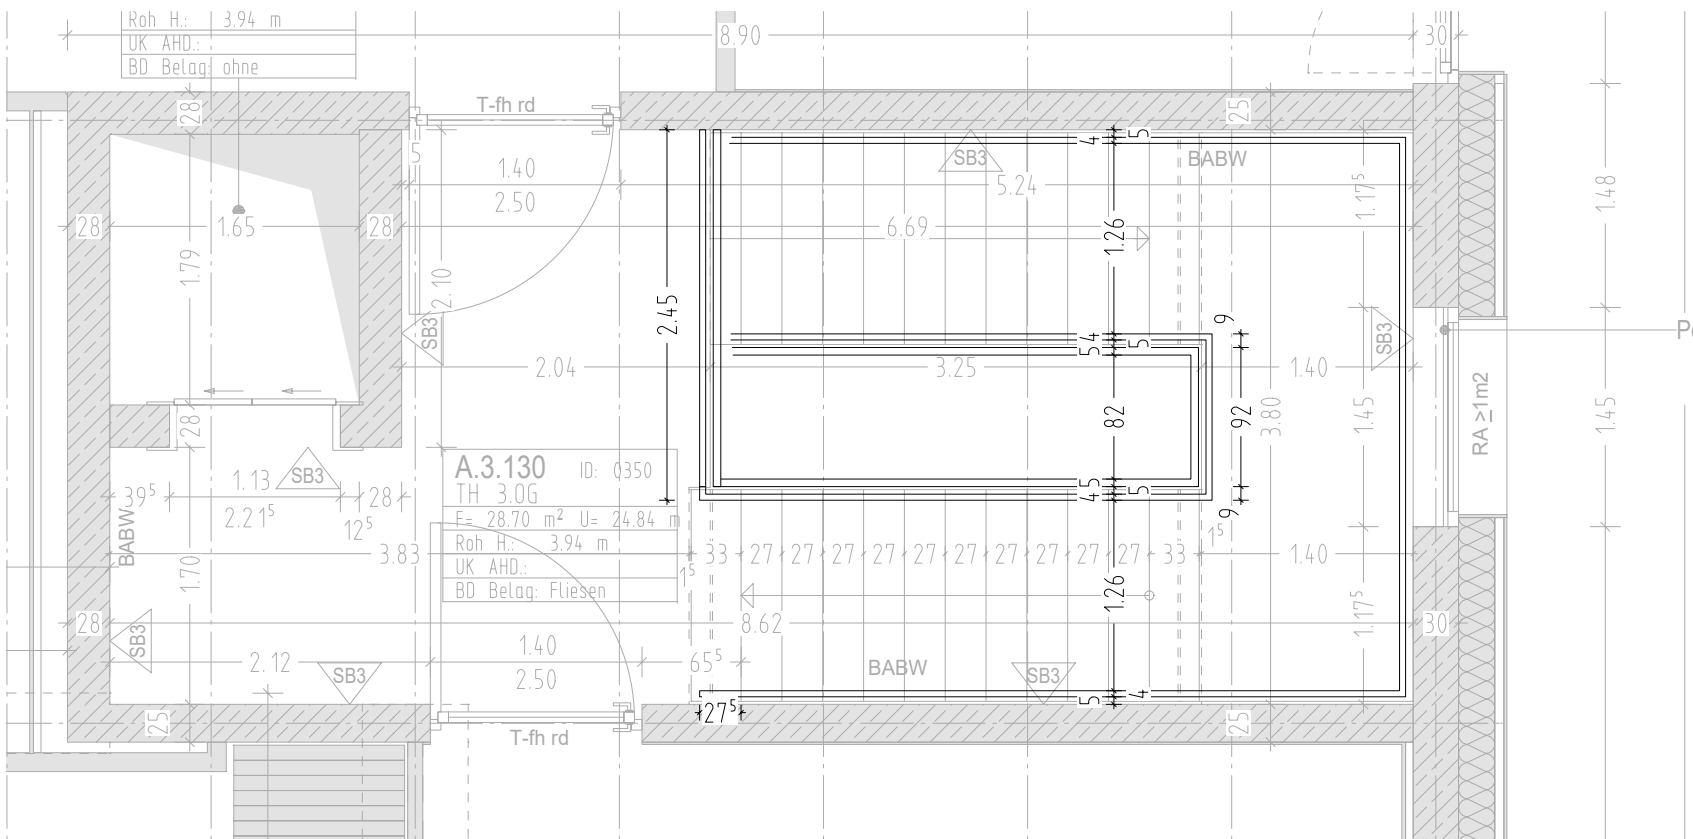




GRUNDRISS 3.OBERGESCHOSS

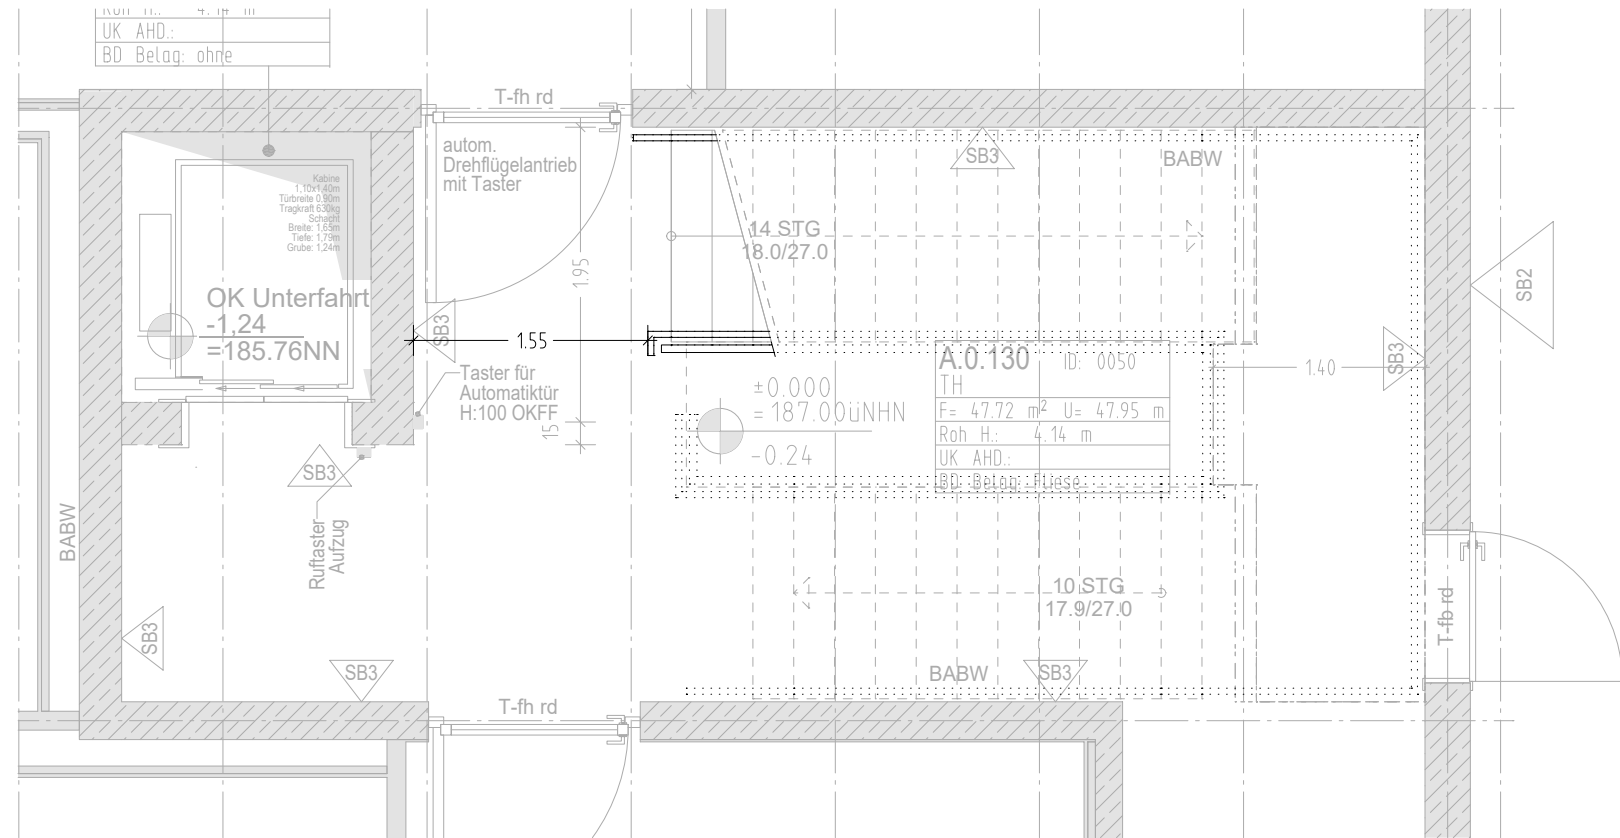

GRUNDRISS ERDGESCHOSS

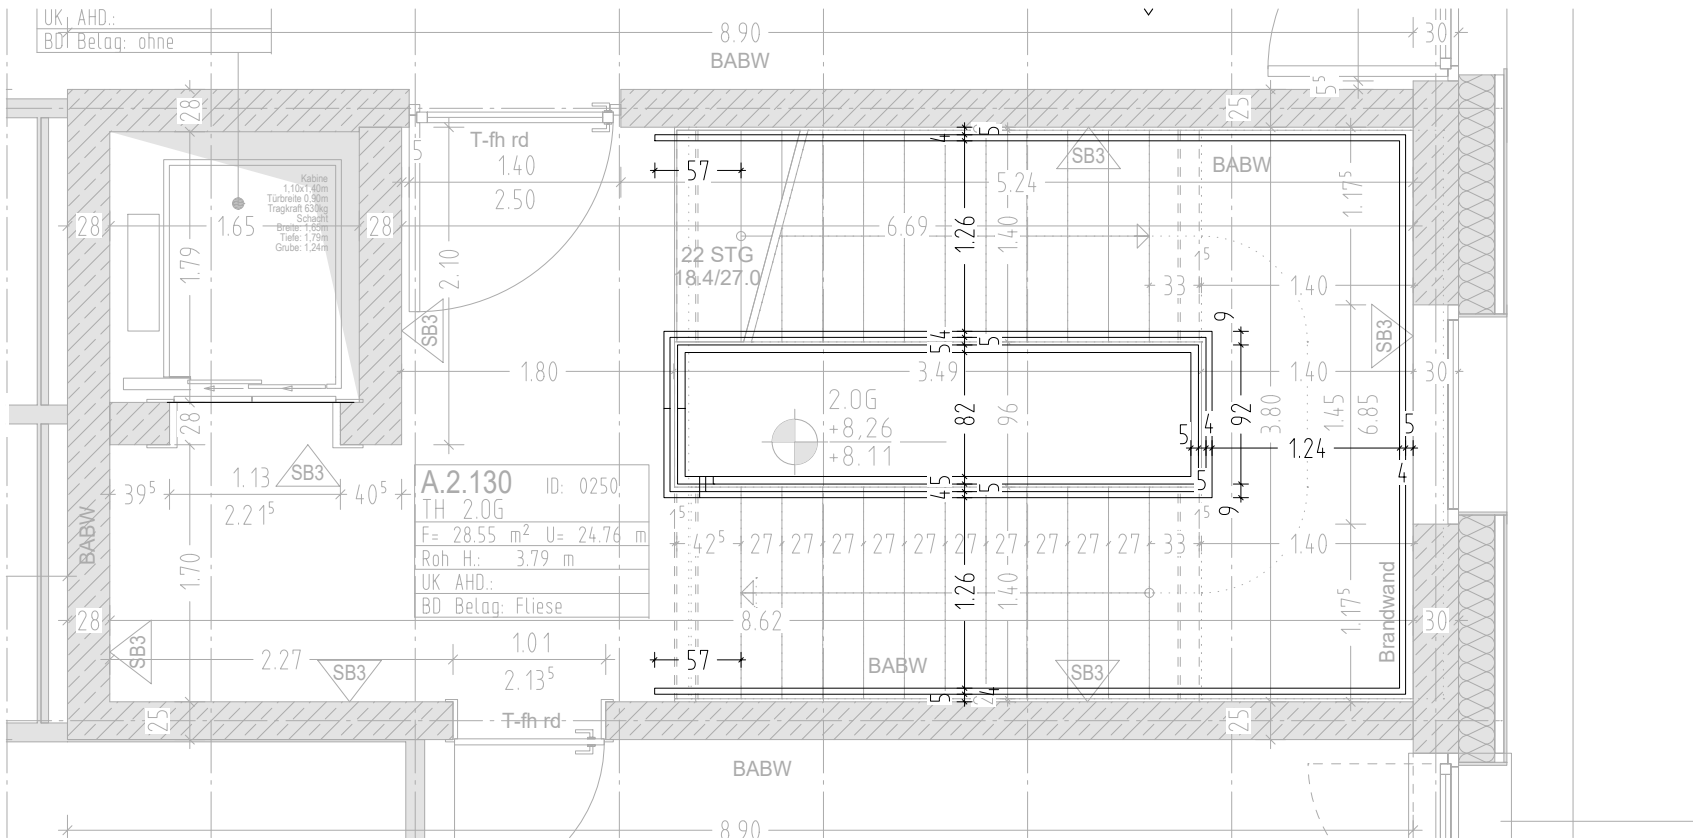


GRUNDRISS 2.OBERGESCHOSS

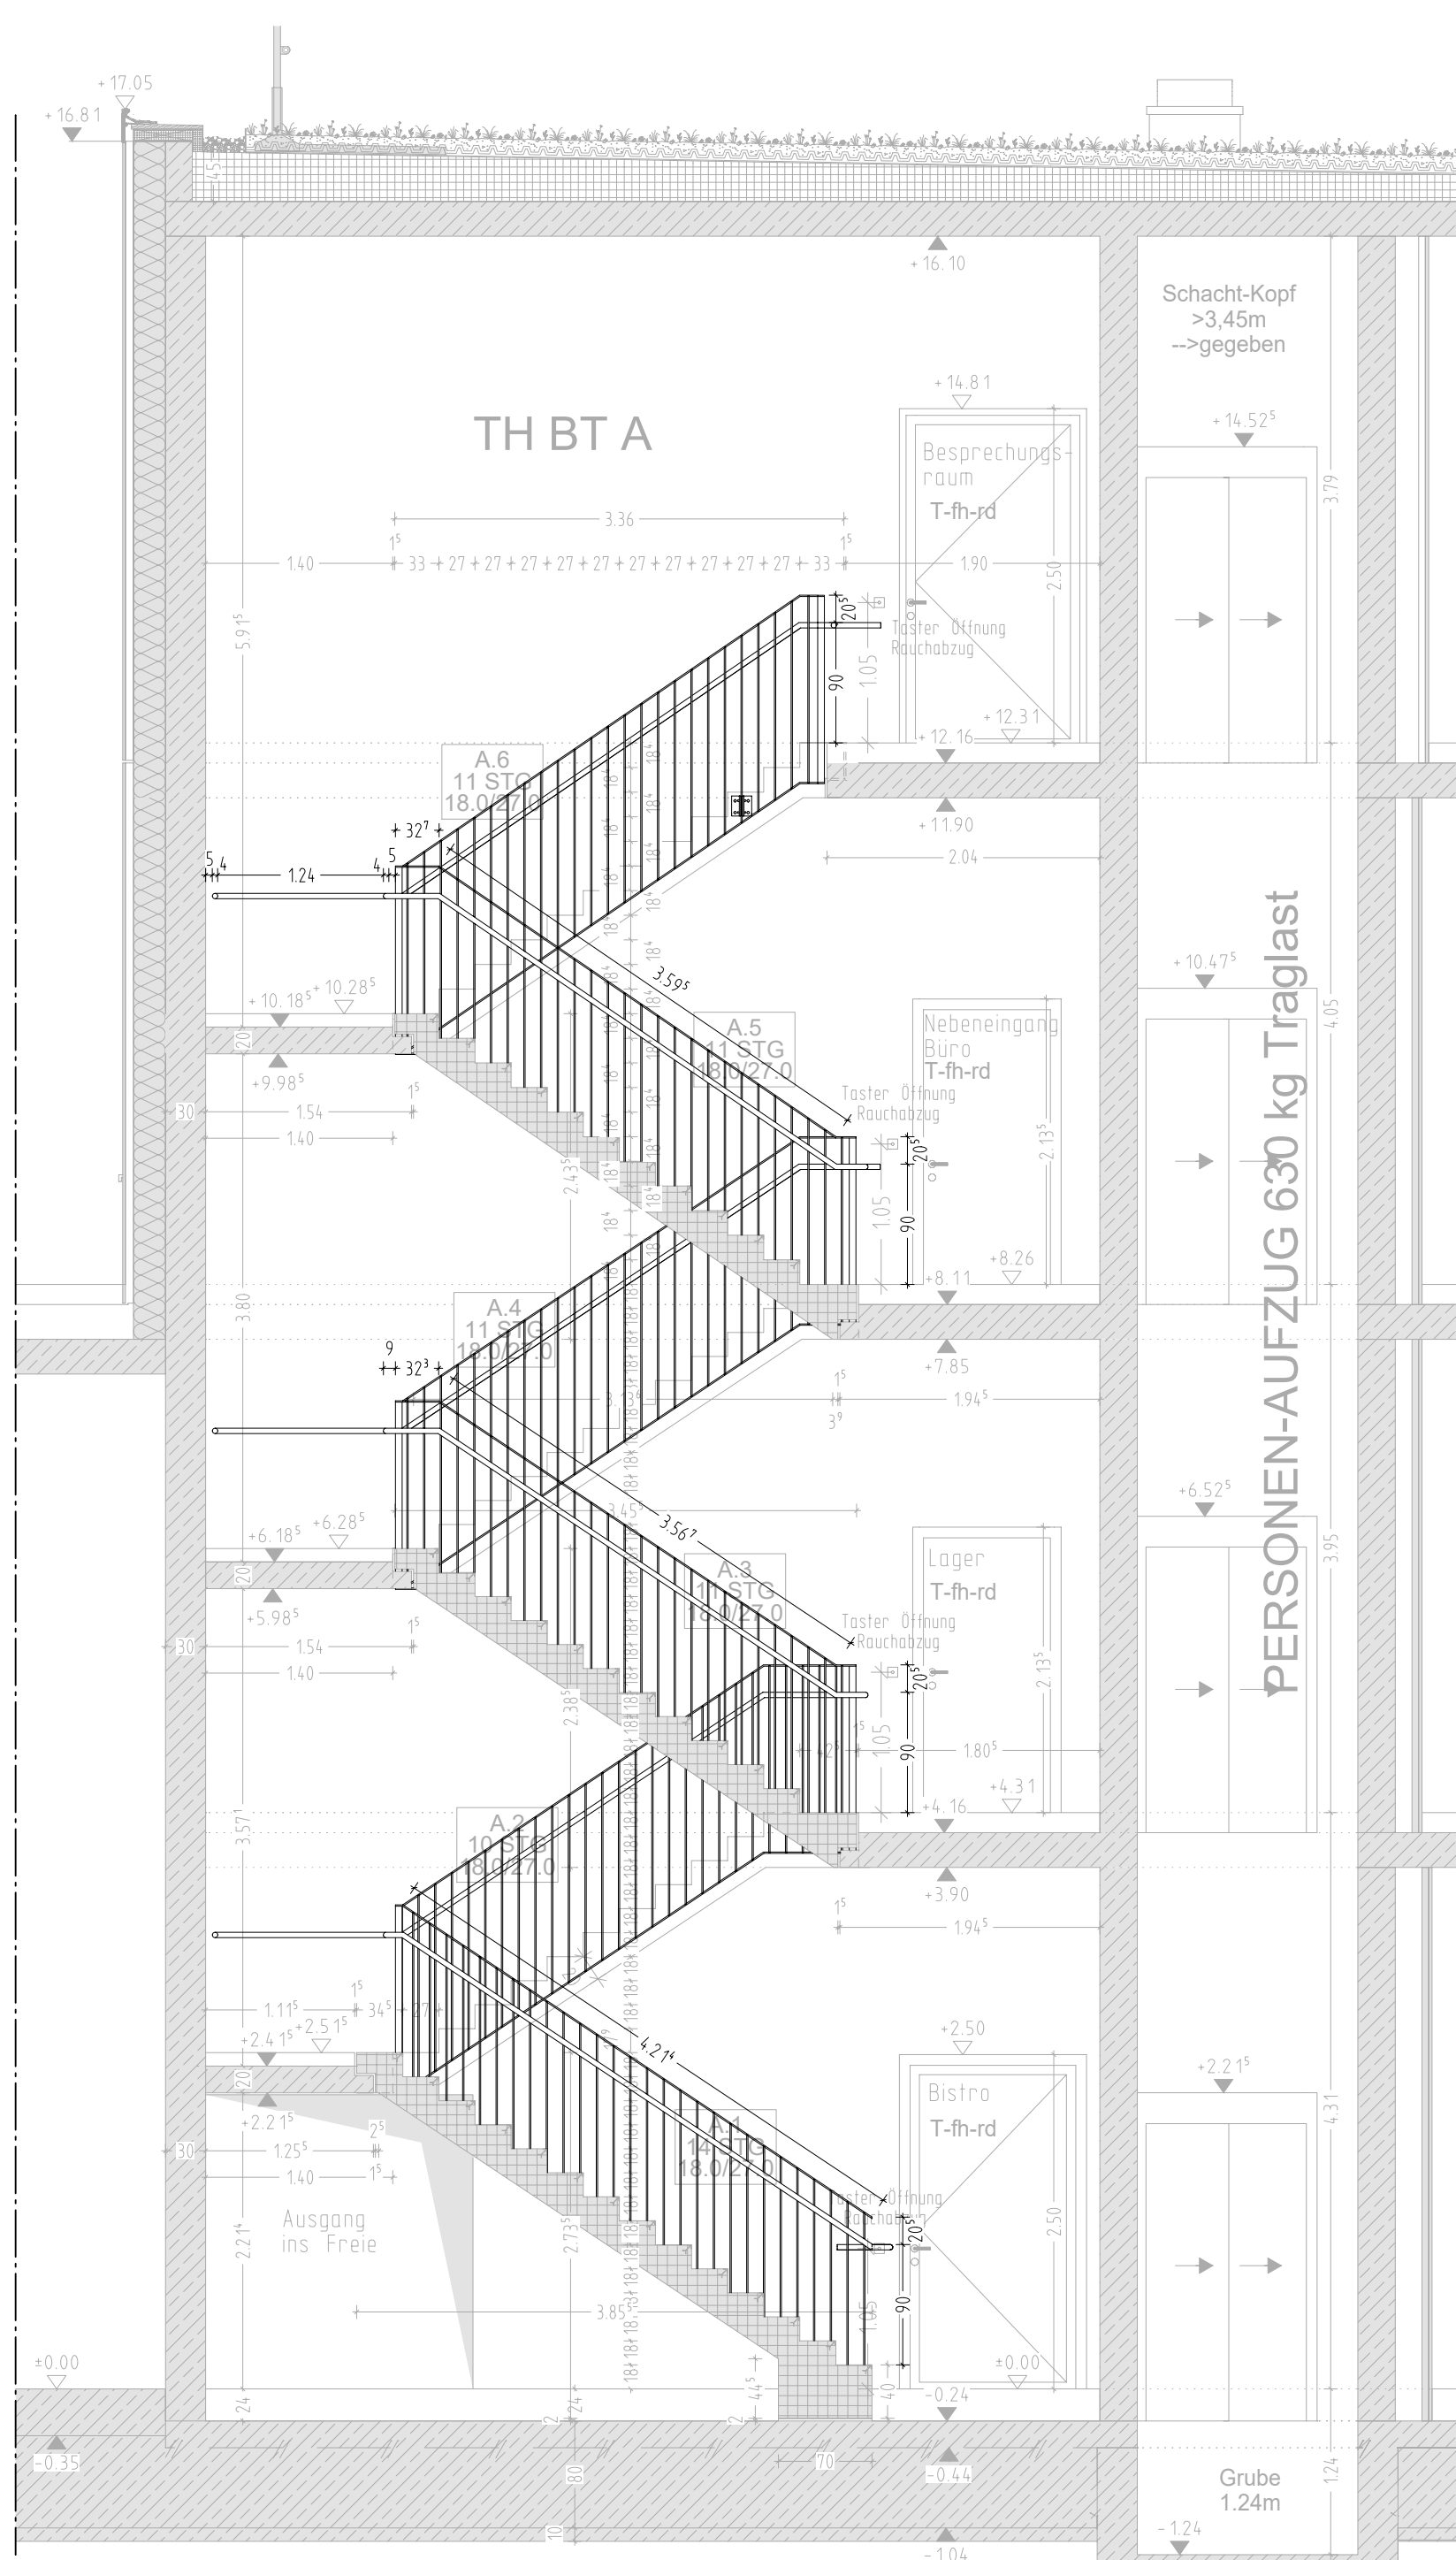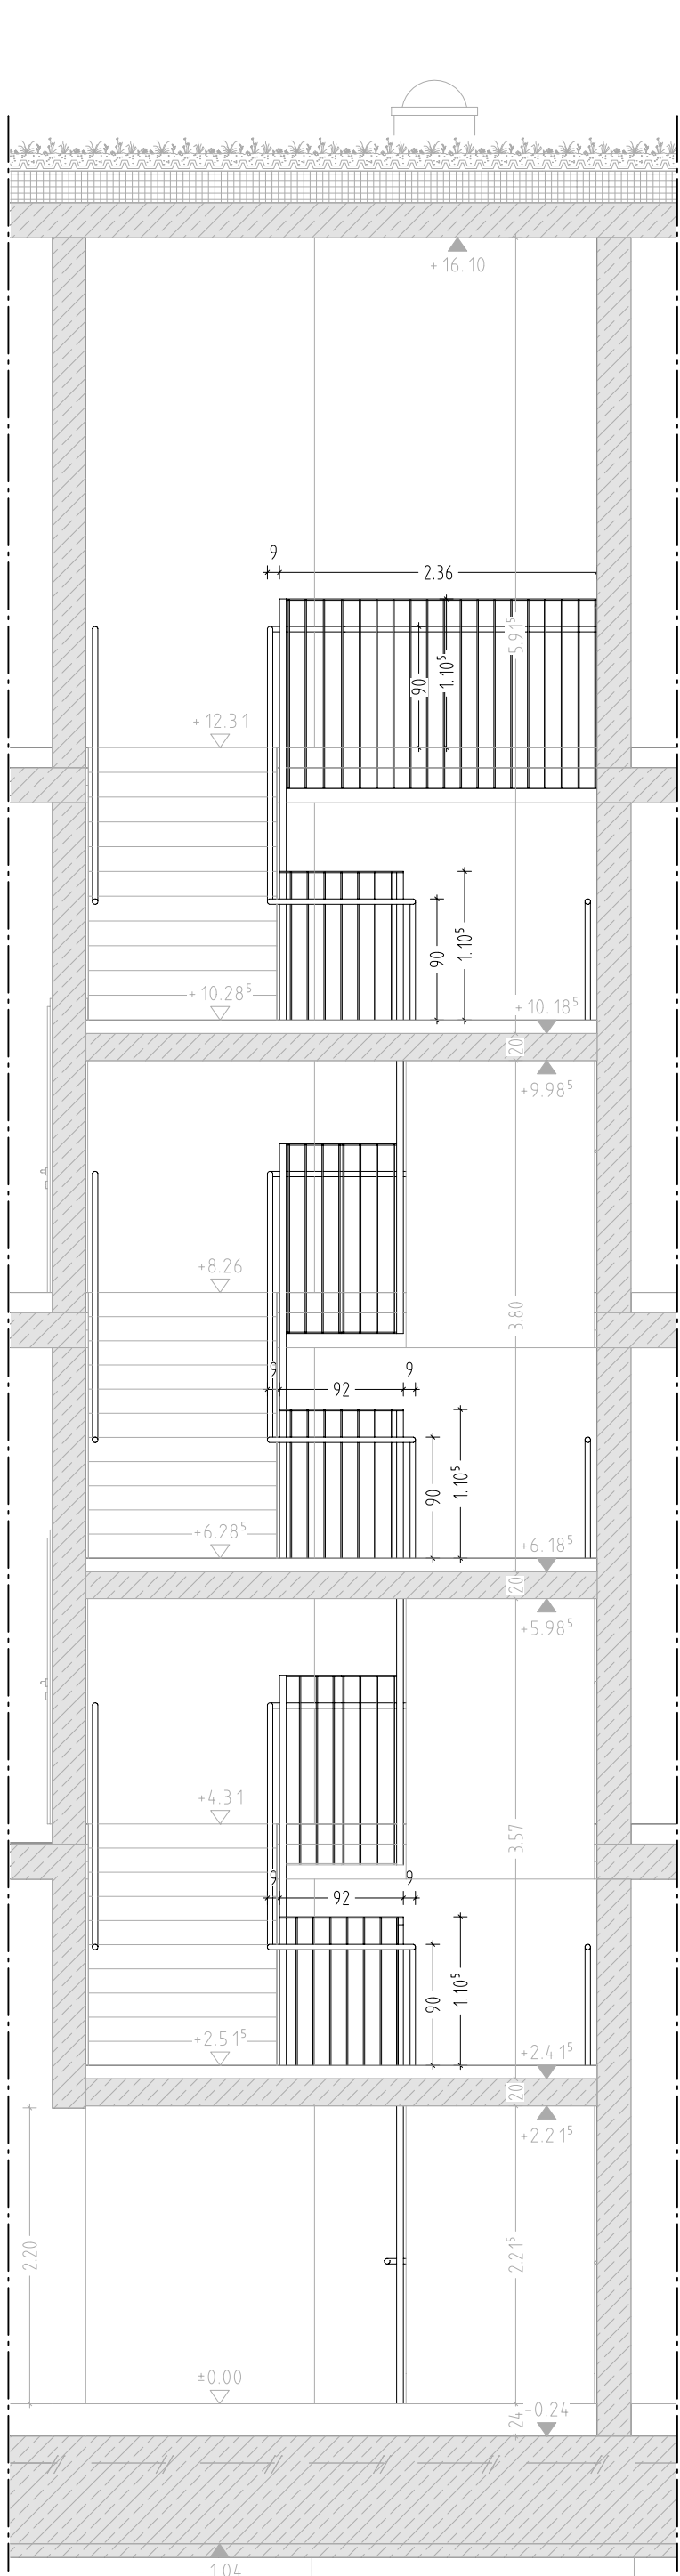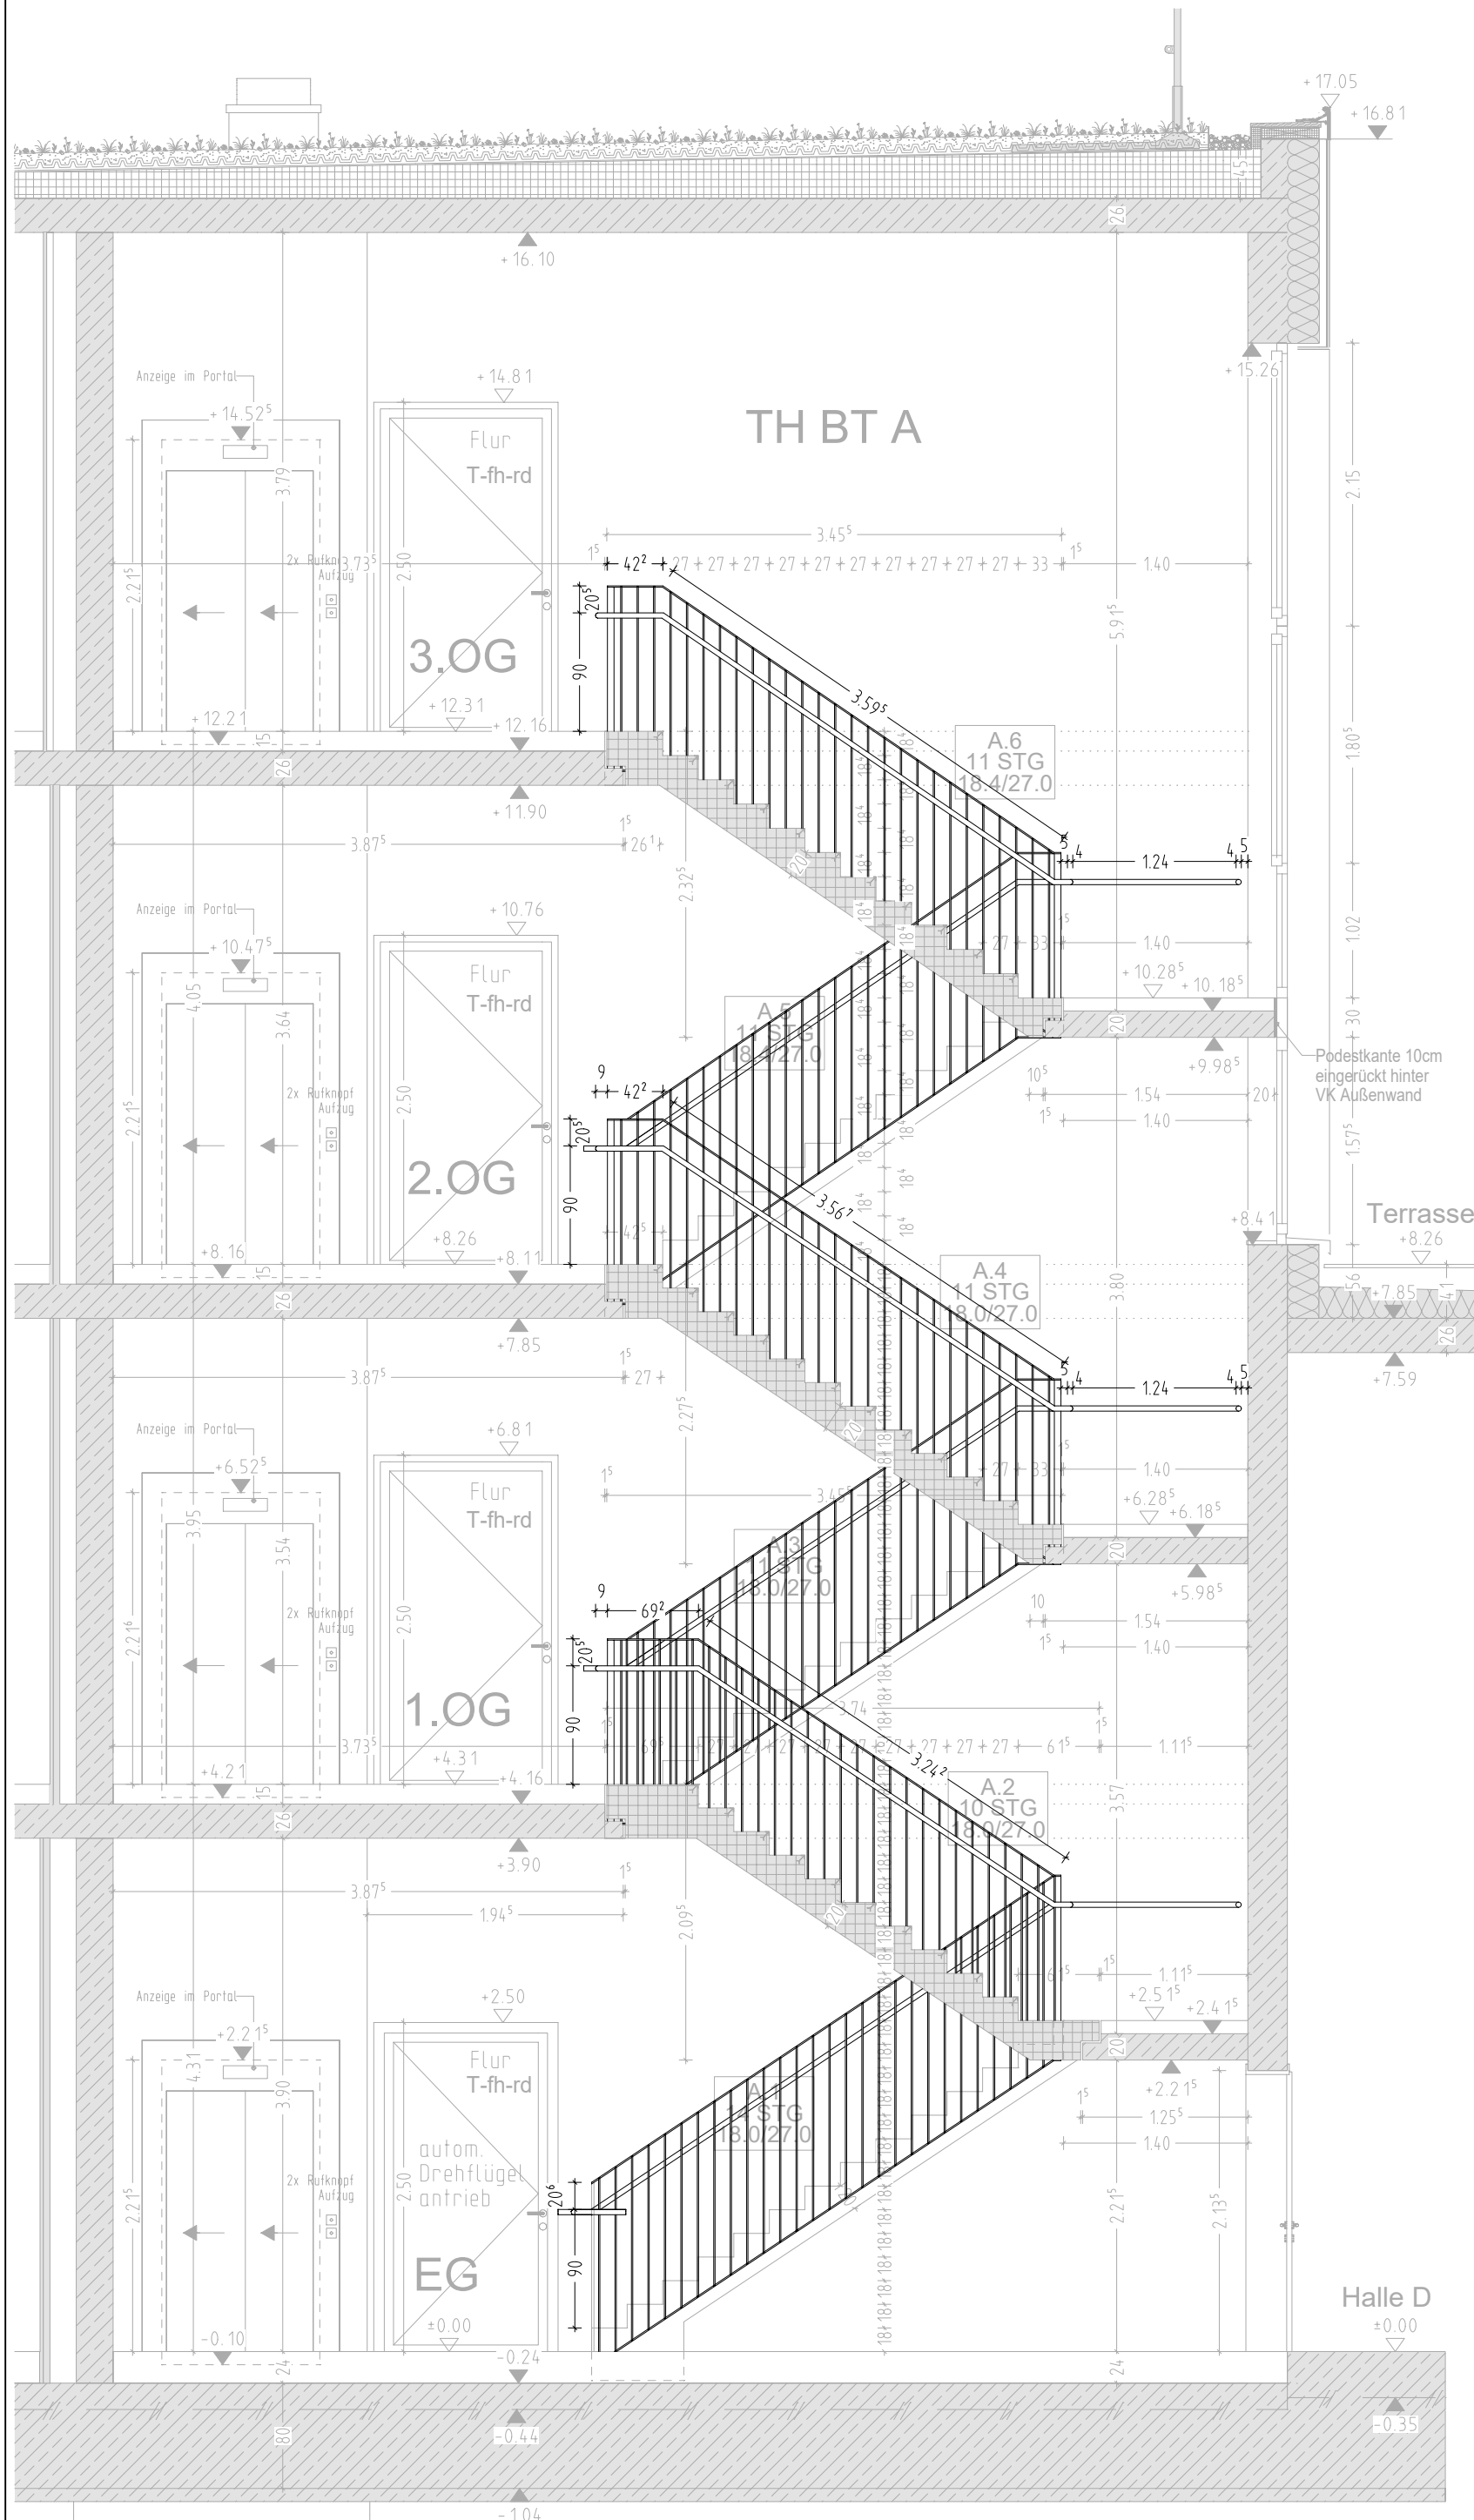

Treppengeländer
Ober- und Untergurt: Flachstahl 50x10mm
Füllstäbe: Flachstahl 50x10mm
Pfosten: Flachstahl 50x15mm
Kopfplatten: ca. 150x180x15mm
Alle Elemente pulverbeschichtet RAL 7039
Oberkante Absturzsicherung 1.10m über OK Stufe
Höhe gesamt ca. 1,46m


Handlauf: Edelstahl RO 43mm
mit Punkthaltern aus Edelstahl
Oberkante 90cm über OK Stufe

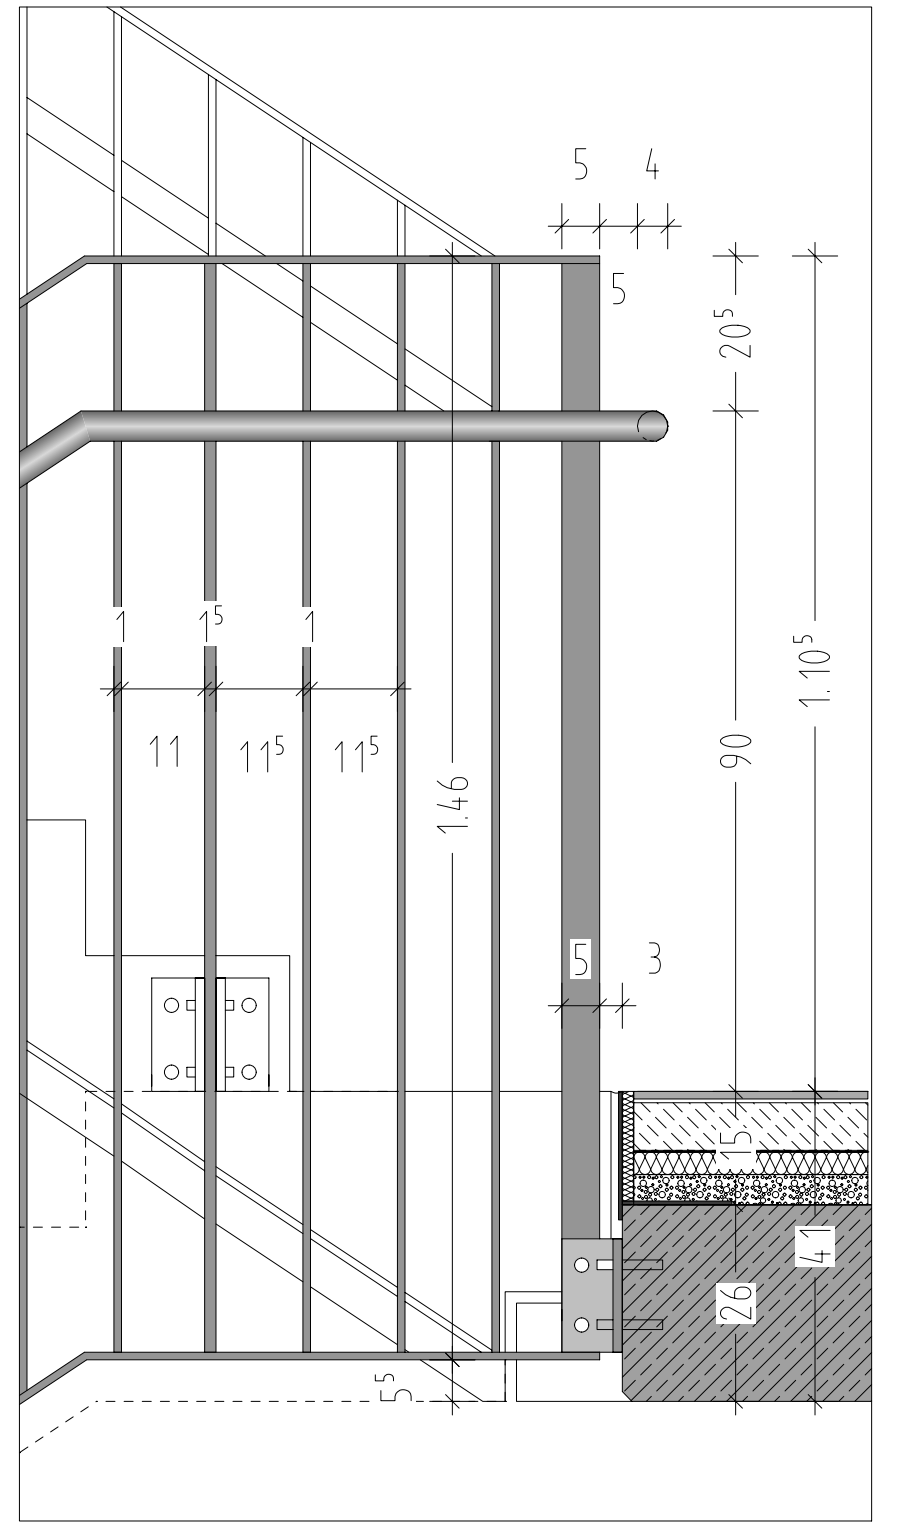


Treppenauge M 1:10

Schlosser-LV Pos. 0010 - 0040


LEGENDE					
	Stahlbeton		Alu-Rahmen-Tür	OKFF	OBERKANTE FERTIGFUSSBODEN
	Stahlbeton feuerbeständig		Stahlzargen-Tür	OKRD	OBERKANTE ROHFUSSBODEN
	Stahlbeton Bauart Brandwand			DD	DECKENDURCHBRUCH
	Stahlbeton Brandwand		Wanddurchbruch	BD	BODENDURCHBRUCH
			Deckendurchbruch	WD	WANDURCHBRUCH
	Mauerwerk			WS	WANDSCHUTZ
	Mauerwerk feuerbeständig		Bodenbelag PVC / Design	BRH	BRÜSTUNGSHÖHE AB OKFF
			Bodenbelag Fliesen	UZ	UNTERZUG
	Trockenbau		Bodenbelag Textil	OZ	ÖBERZUG
	Trockenbau mit erhöhtem Schallschutz		Abhangende GK glatt	RR	REGENFALLRÖHR
	Trockenbau feuerbeständig				OKFF
	Schachtwand feuerbeständig		Abhangende Mineralfaser, Rasterdecke		OKRD
	Trockenbau Vorsatzschale				DD
					BD
					WD
					WS
					BRH
					UZ
					OZ
					RR
					OKFF
					OKRD
					DD
					BD
					WD
					WS
					BRH
					UZ
					OZ
					RR
					OKFF
					OKRD
					DD
					BD
					WD
					WS
					BRH
					UZ
					OZ
					RR
					OKFF
					OKRD
					DD
					BD
					WD
					WS
					BRH
					UZ
					OZ
					RR
					OKFF
					OKRD
					DD
					BD
					WD
					WS
					BRH
					UZ
					OZ
					RR
					OKFF
					OKRD
					DD
					BD
					WD
					WS
					BRH
					UZ
					OZ
					RR
					OKFF
					OKRD
					DD
					BD
					WD
					WS
					BRH
					UZ
					OZ
					RR
					OKFF
					OKRD
					DD
					BD
					WD
					WS
					BRH
					UZ
					OZ
					RR
					OKFF
					OKRD
					DD
					BD
					WD
					WS
					BRH
					UZ
					OZ
					RR
					OKFF
					OKRD
					DD
					BD
					WD
					WS
					BRH
					UZ
					OZ
					RR
					OKFF
					OKRD
					DD
					BD
					WD
					WS
					BRH
					UZ
					OZ
					RR
					OKFF
					OKRD
					DD
					BD
					WD
					WS
					BRH
					UZ
					OZ
					RR
					OKFF
					OKRD
					DD
					BD
					WD
					WS
					BRH
					UZ
					OZ
					RR
					OKFF
					OKRD
					DD
					BD
					WD
					WS
					BRH
					UZ
					OZ
					RR
					OKFF
					OKRD
					DD
					BD
					WD
					WS
					BRH
					UZ
					OZ
					RR
					OKFF
					OKRD
					DD
					BD
					WD
					WS
					BRH
					UZ
					OZ
					RR
					OKFF
					OKRD
					DD
					BD
					WD
					WS
					BRH
					UZ
					OZ
					RR
					OKFF
					OKRD
					DD
					BD
					WD
					WS
					BRH
					UZ
					OZ
					RR
					OKFF
					OKRD
					DD
					BD
					WD
					WS
					BRH
					UZ
					OZ
					RR
					OKFF
					OKRD
					DD
					BD
					WD
					WS
					BRH
					UZ
					OZ
					RR
					OKFF
					OKRD
					DD
					BD
					WD
					WS
					BRH
					UZ
					OZ
					RR
					OKFF
					OKRD
					DD
					BD
					WD
					WS
					BRH
					UZ
					OZ
					RR
					OKFF
					OKRD
					DD
					BD
					WD
					WS
					BRH
					UZ
					OZ
					RR
					OKFF
					OKRD
					DD
					BD
					WD
					WS
					BRH
					UZ
					OZ
					RR
					OKFF
					OKRD
					DD
					BD
					WD
					WS
					BRH
					UZ
					OZ
					RR
					OKFF
					OKRD
					DD
					BD
					WD
					WS
					BRH
					UZ
					OZ
					RR
					OKFF
					OKRD
					DD
					BD
					WD
					WS
					BRH
					UZ
					OZ
					RR
					OKFF
					OKRD
					DD
					BD
					WD
					WS
					BRH
					UZ
					OZ
					RR
					OKFF
					OKRD
					DD
					BD
					WD
					WS
					BRH
					UZ
					OZ
					RR
					OKFF
					OKRD
					DD
					BD
					WD
					WS
					BRH
					UZ
					OZ
					RR
					OKFF
					OKRD
					DD
					BD
					WD
					WS
					BRH
					UZ
					OZ
					RR
					OKFF
					OKRD
					DD
					BD
					WD
					WS

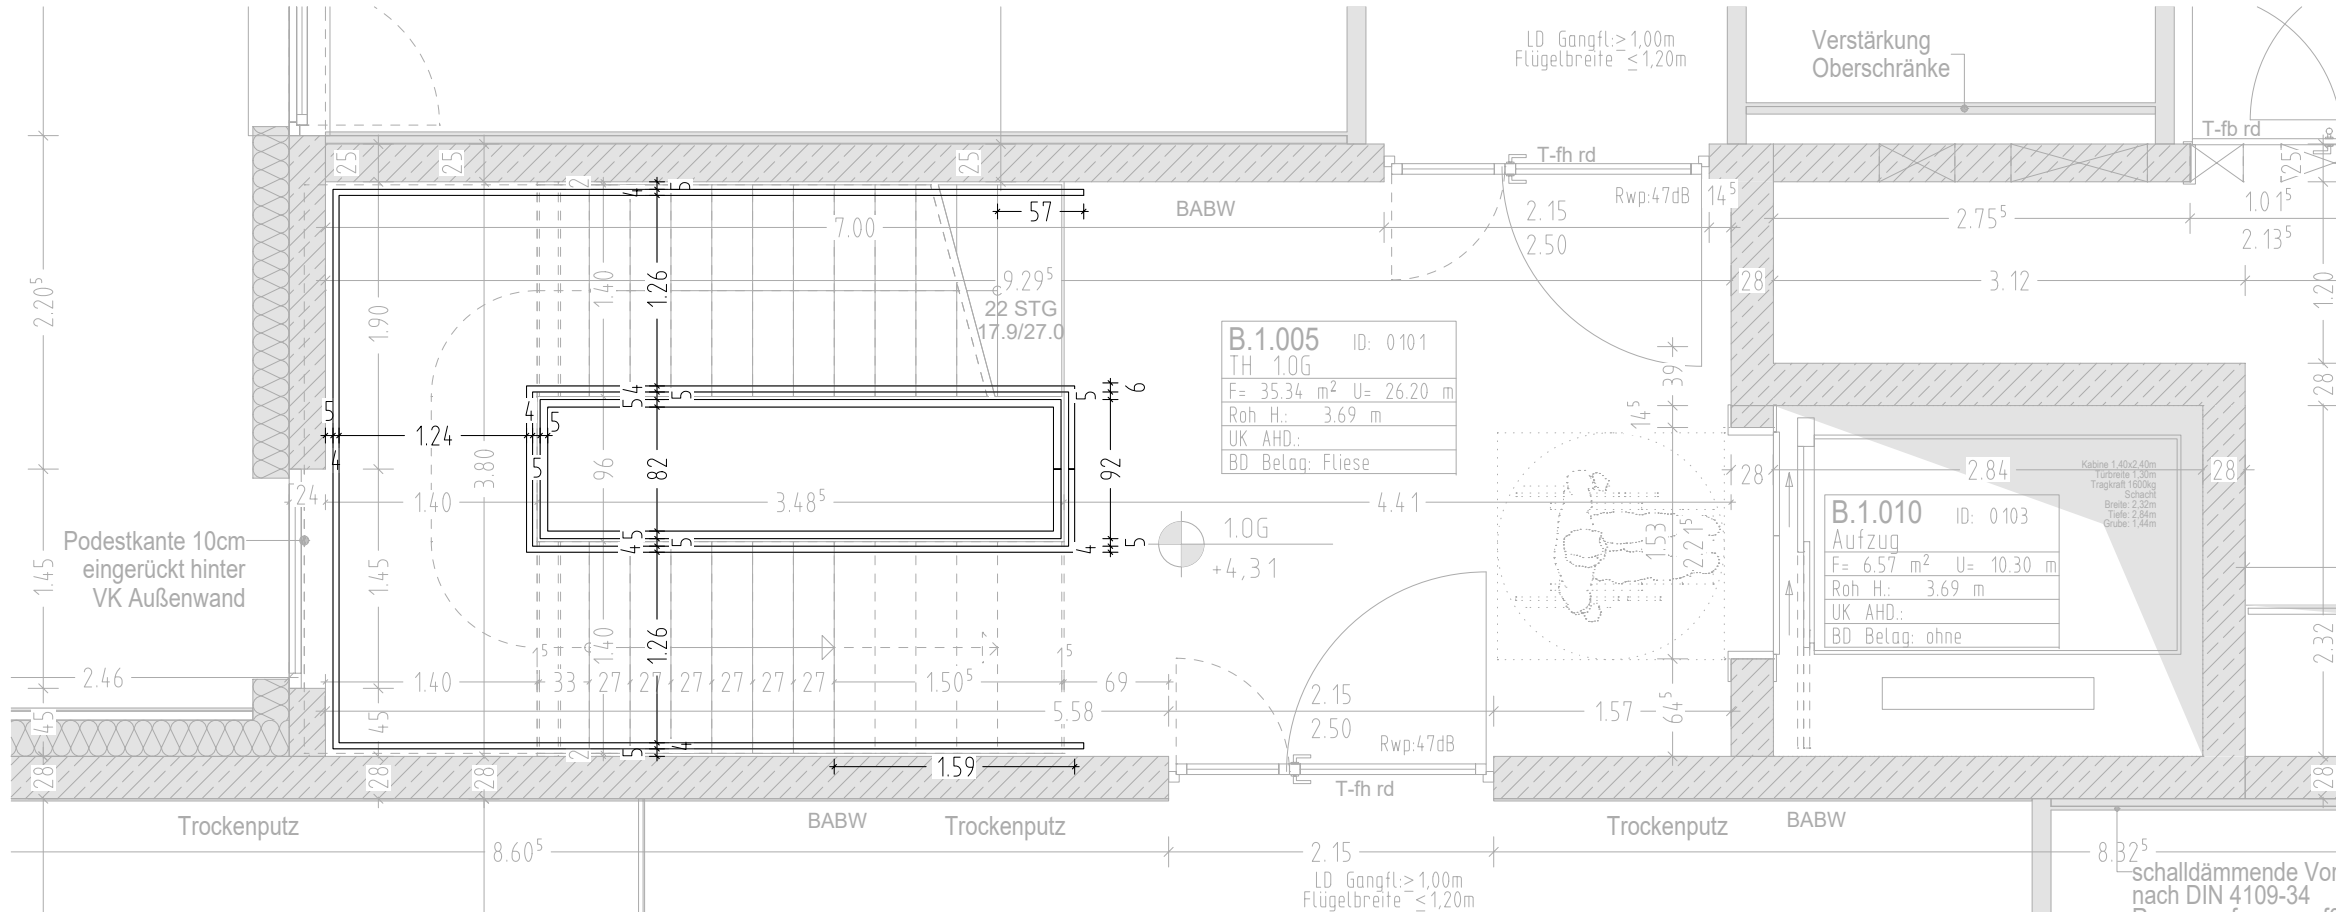


GRUNDRISS 1.OBERGESCHOSS

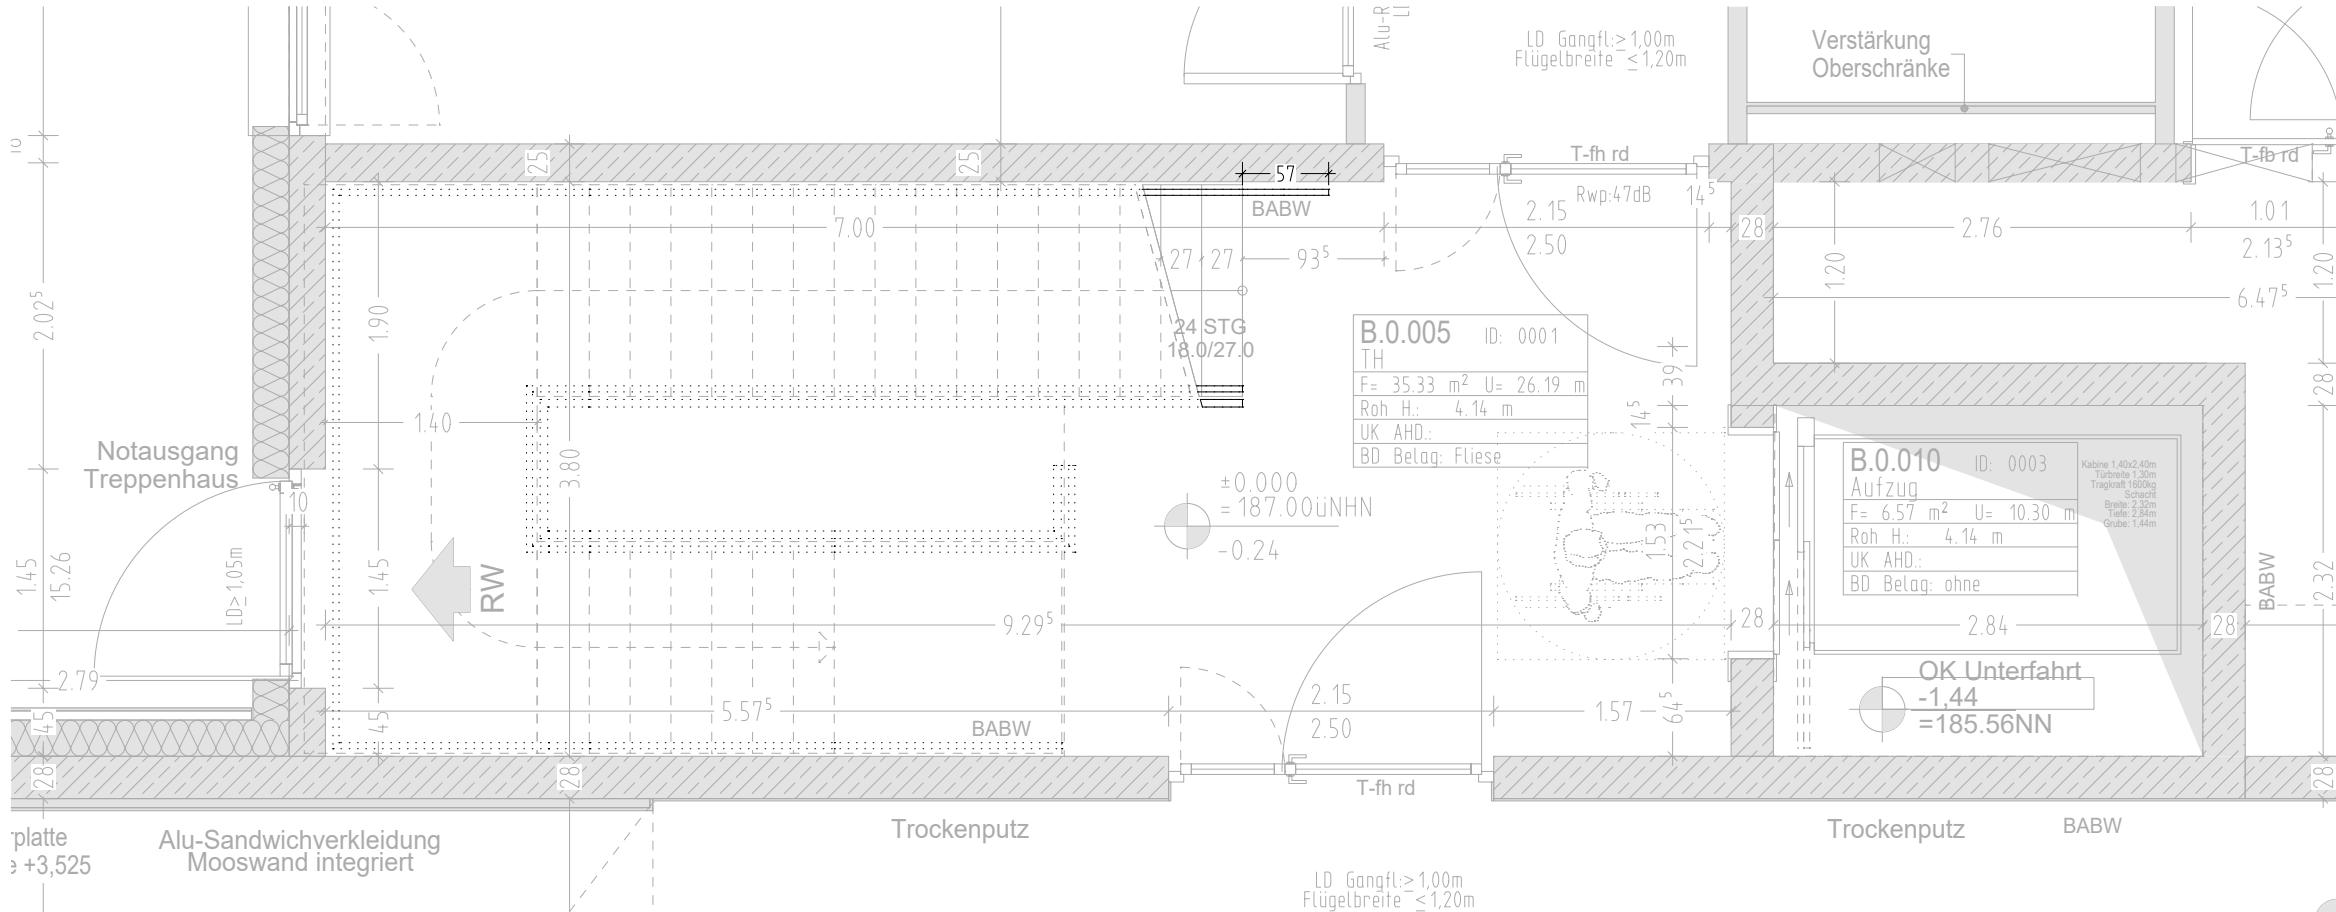

GRUNDRISS ERDGESCHOSS

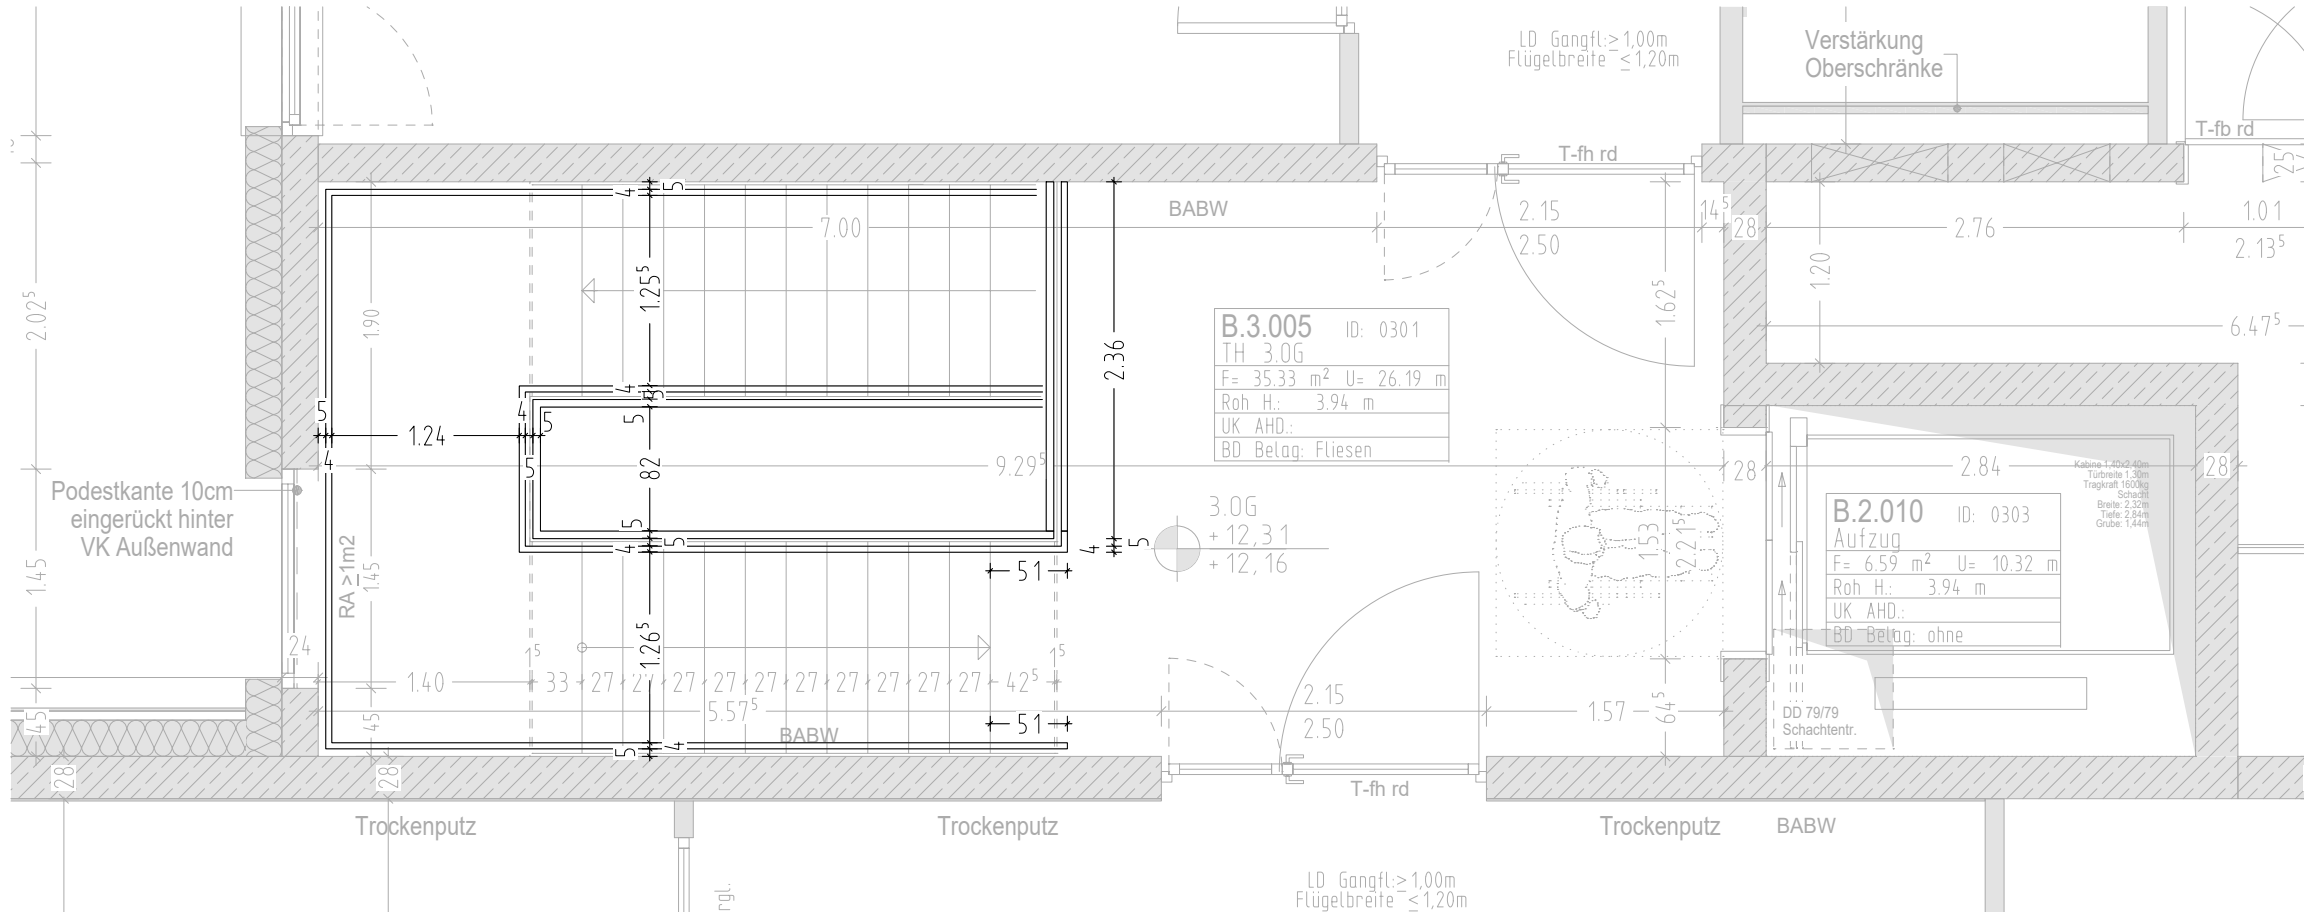


GRUNDRISS 3.OBERGESCHOSS

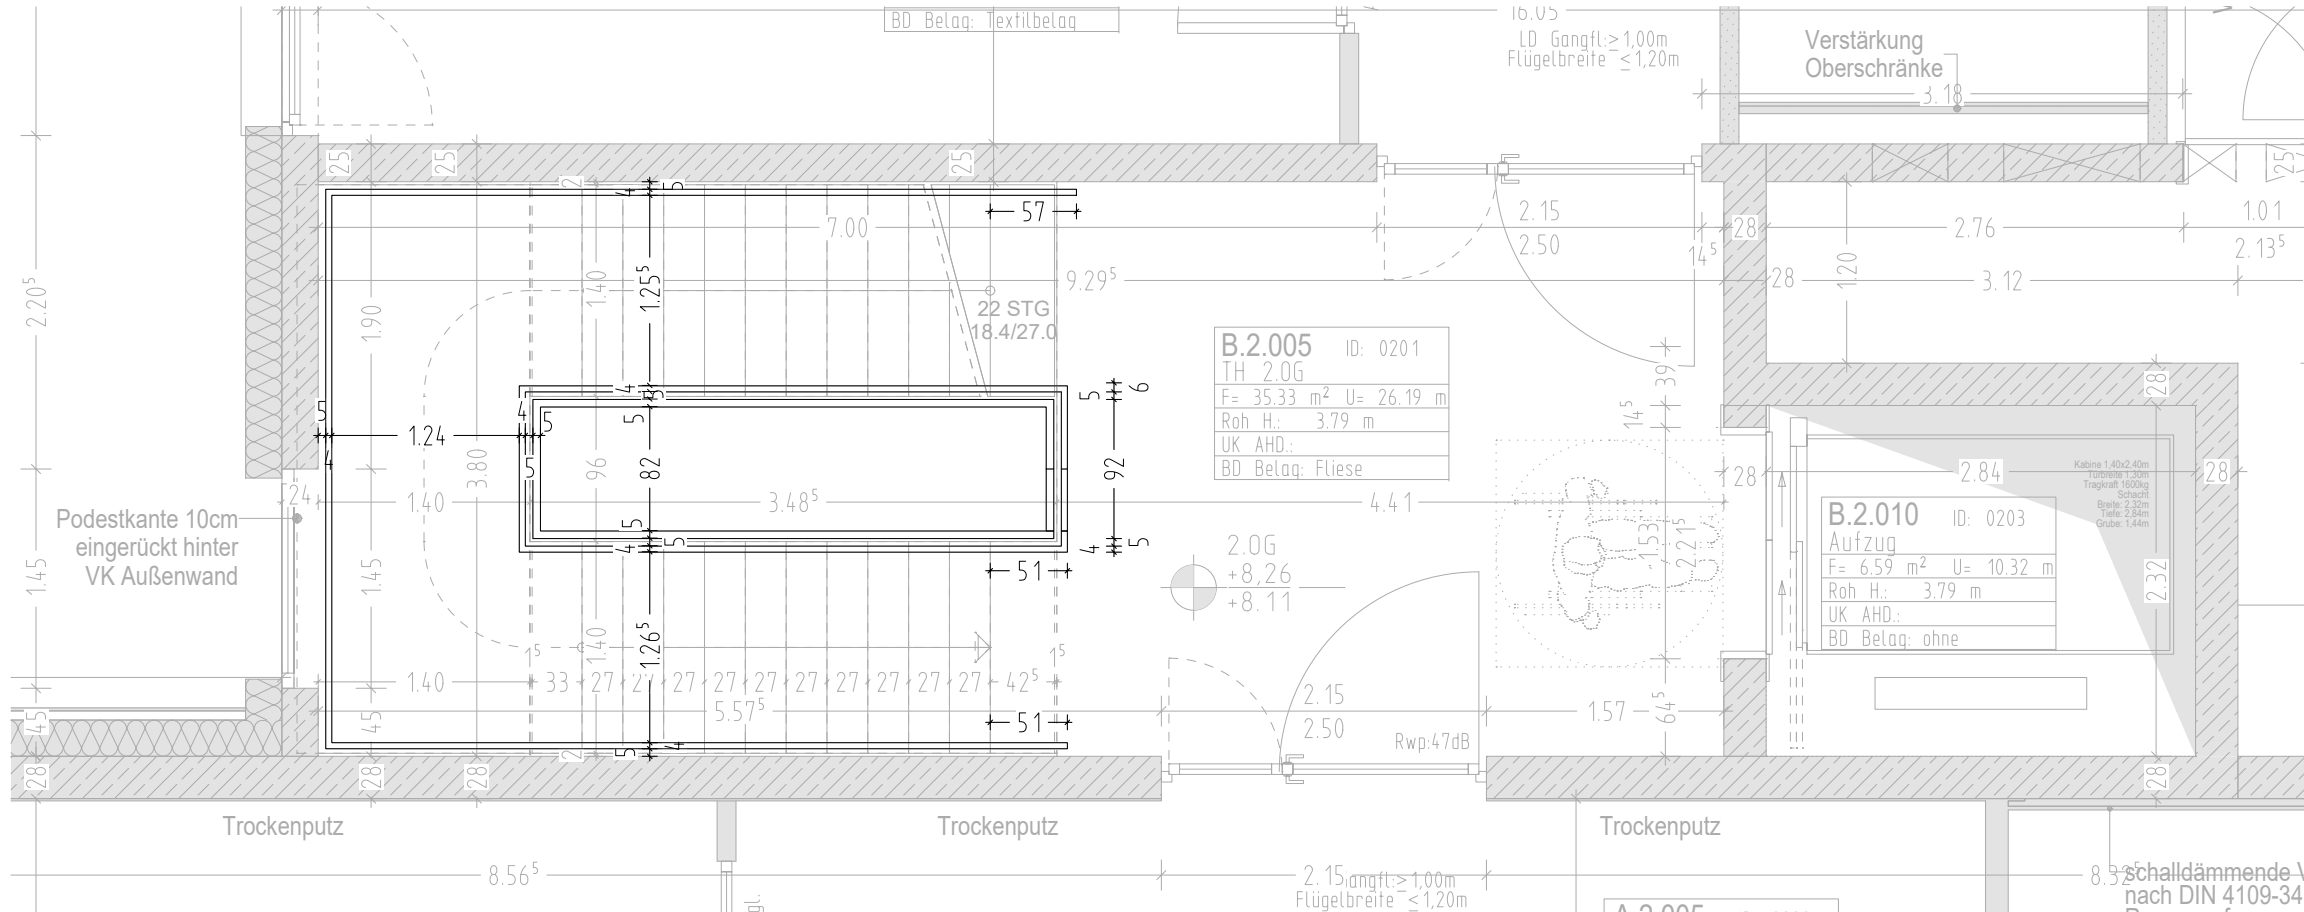

GRUNDRISS 2.OBERGESCHOSS



Treppengeländer
Ober- und Untergurt: Flachstahl 50x10mm
Füllstäbe: Flachstahl 50x10mm
Pfosten: Flachstahl 50x15mm
Kopfplatten: ca. 150x180x15mm
Alle Elemente pulverbeschichtet RAL 7039
Oberkante Absturzsicherung 1.10m über OK Stufe
Höhe gesamt ca. 1,46m

Handlauf: Edelstahl RO 43mm
mit Punkthaltern aus Edelstahl
Oberkante 90cm über OK Stufe

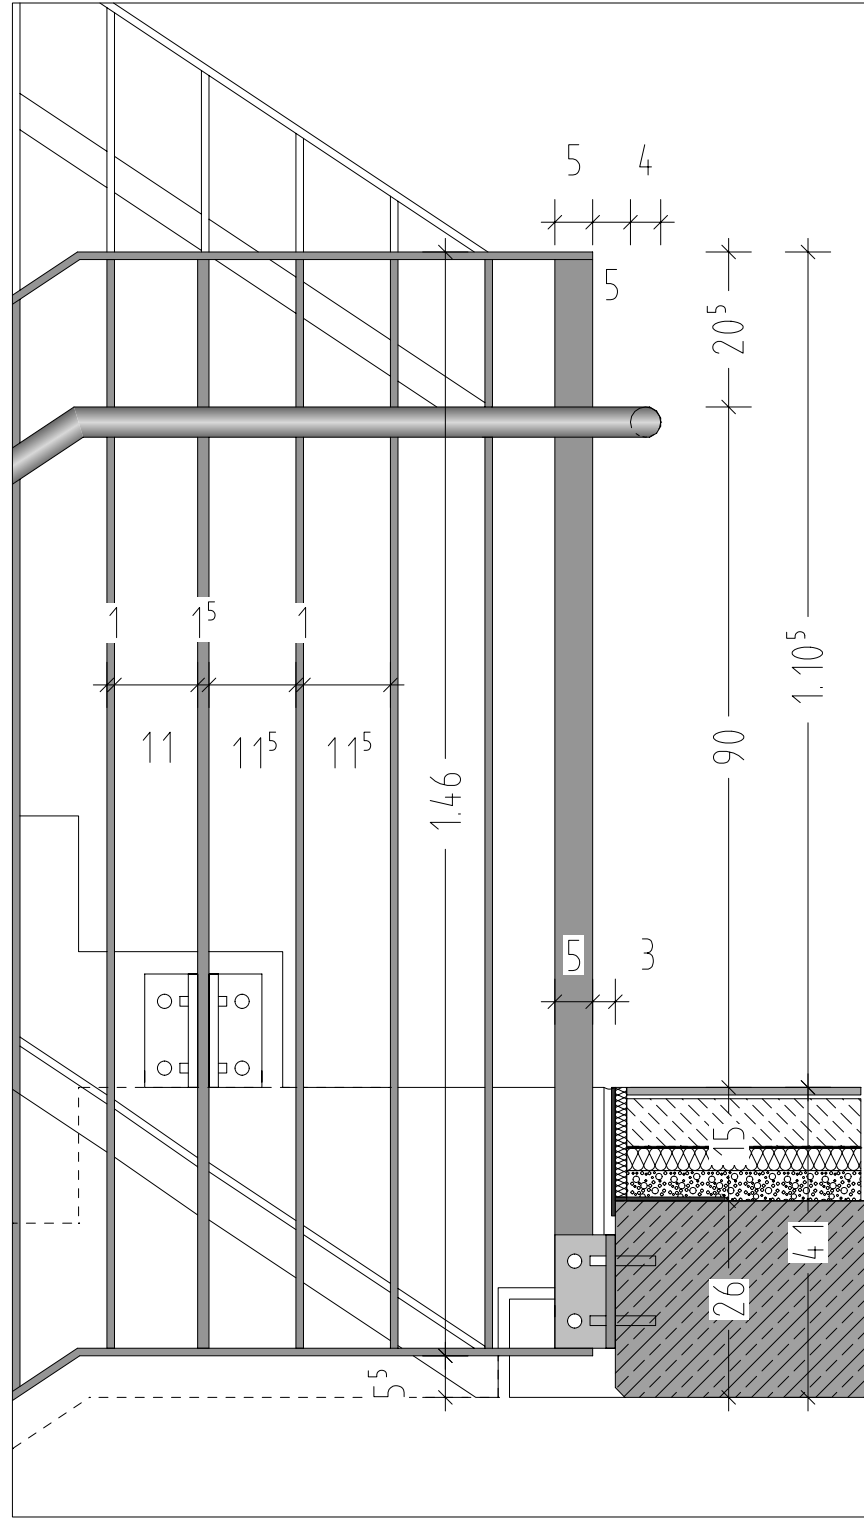

Treppenaue M 1:10

Schlosser-LV Pos. 0010 - 0040

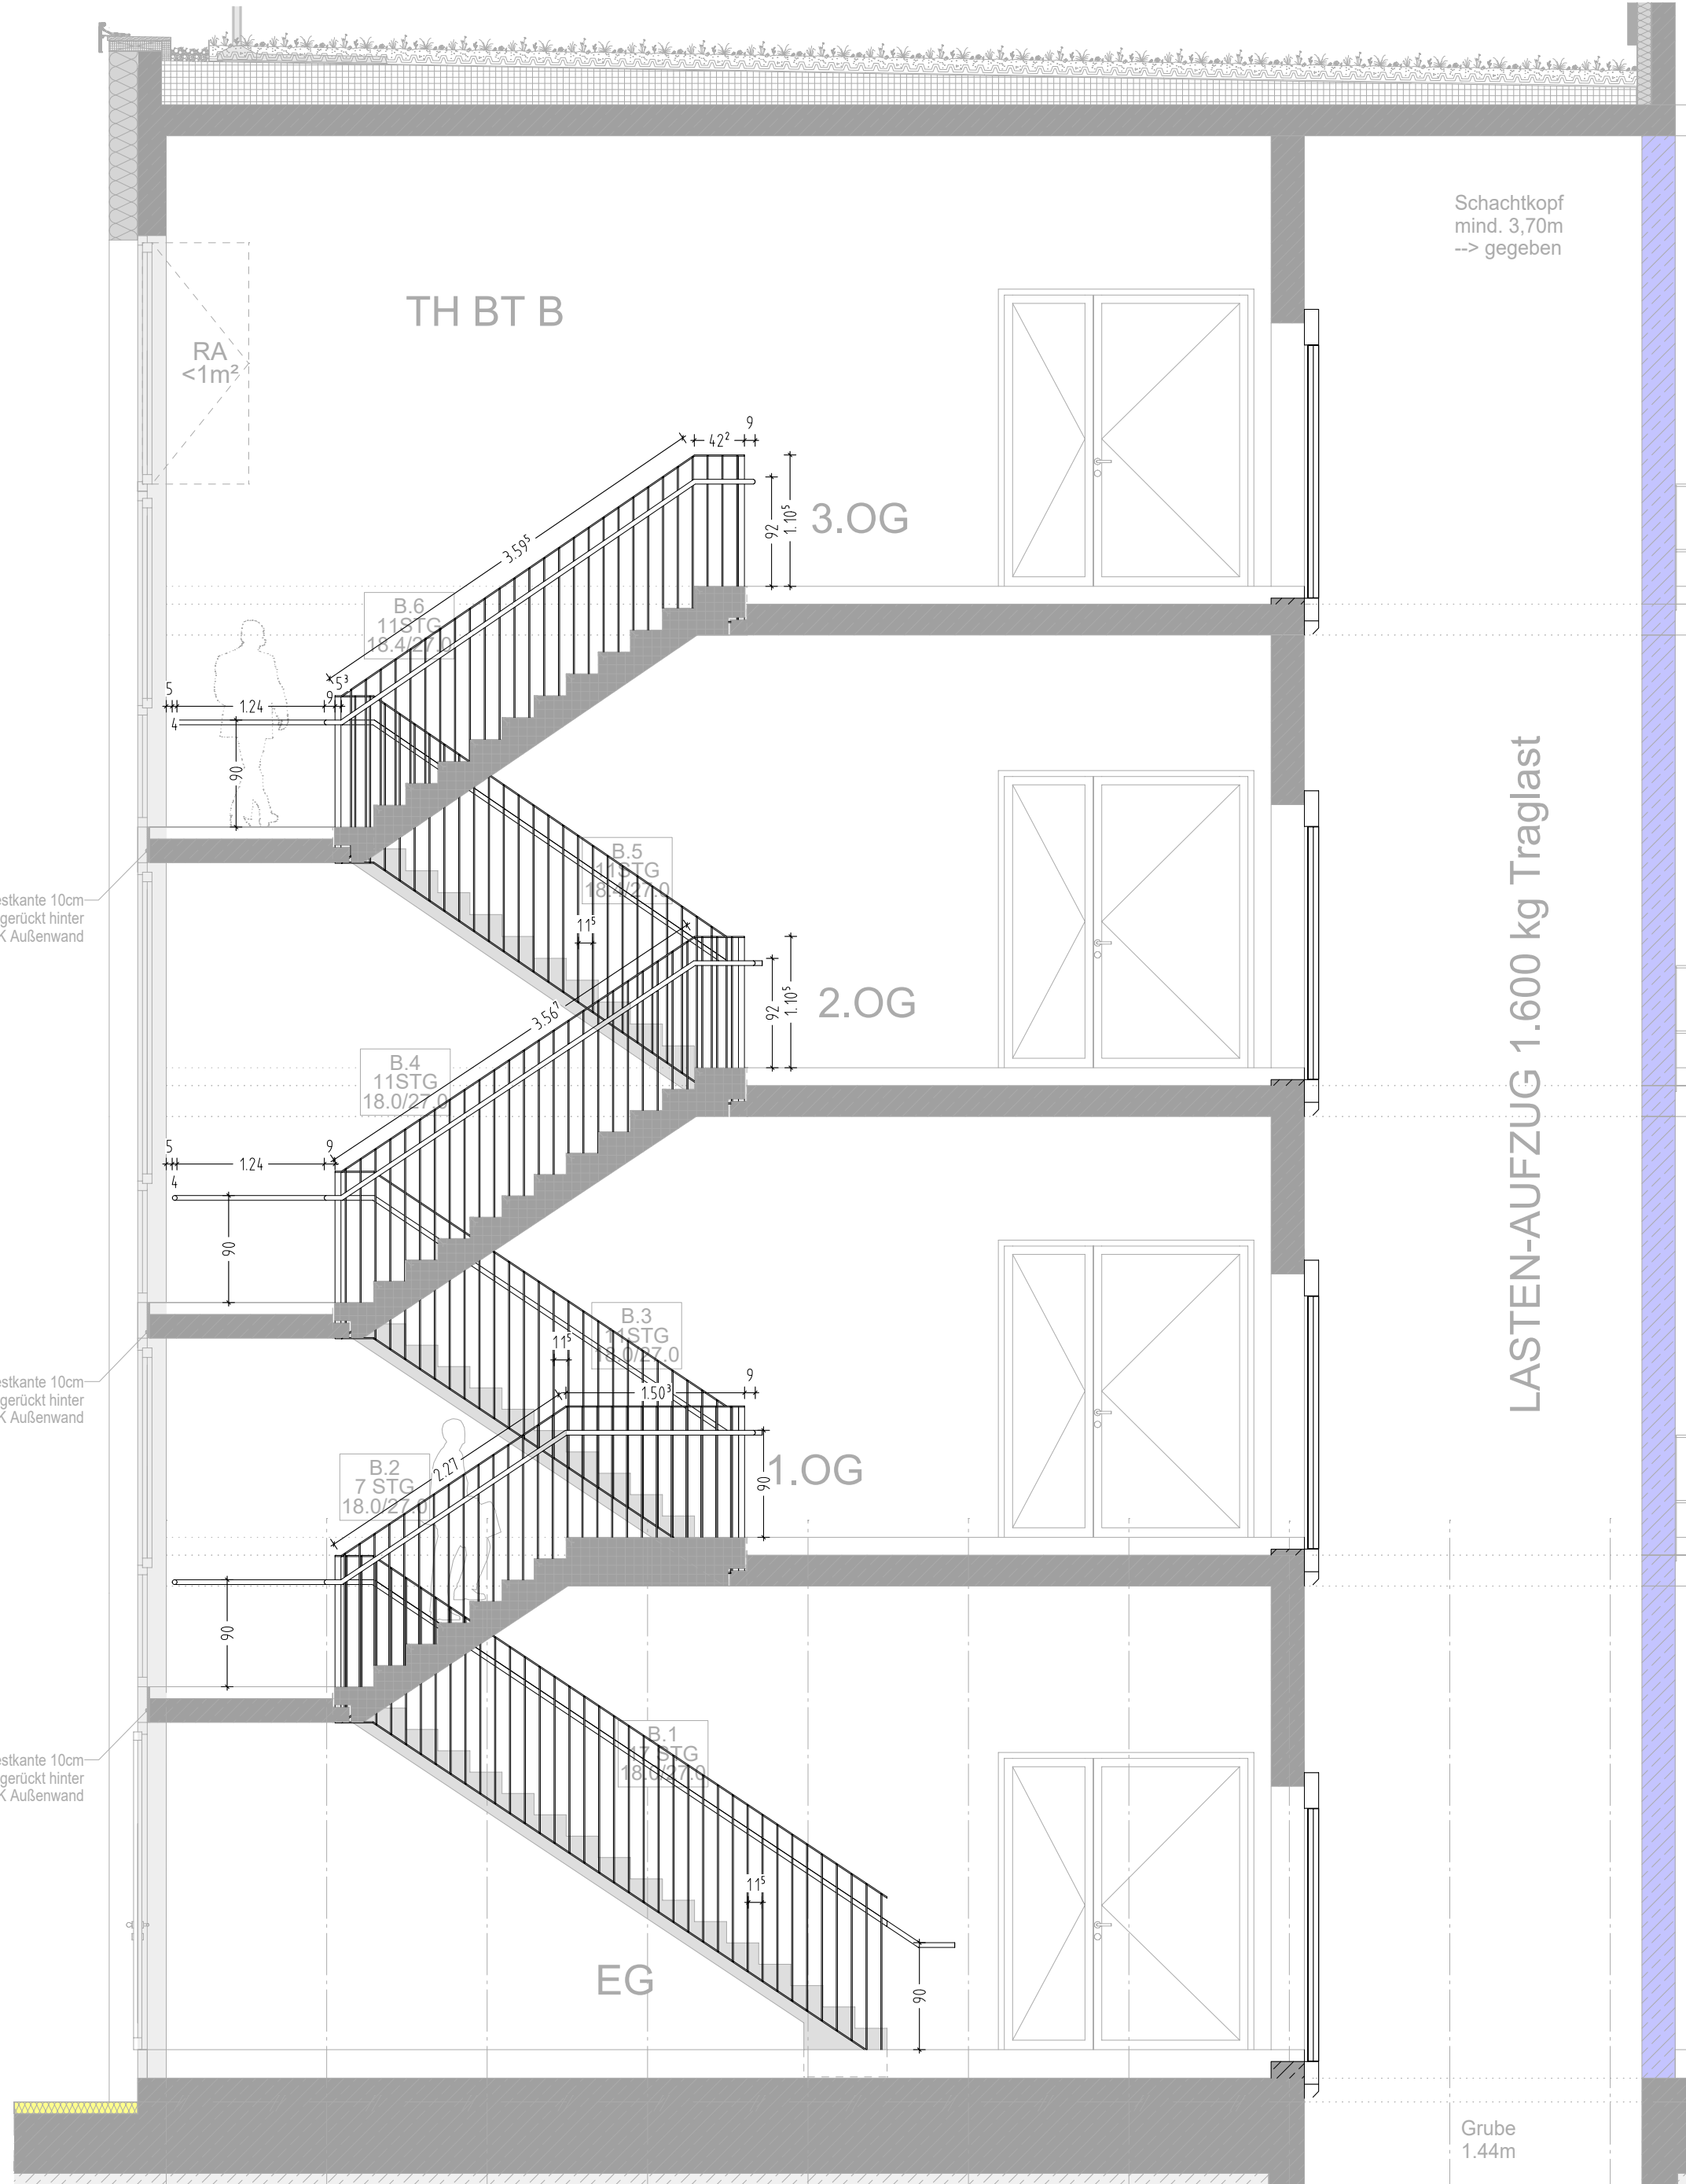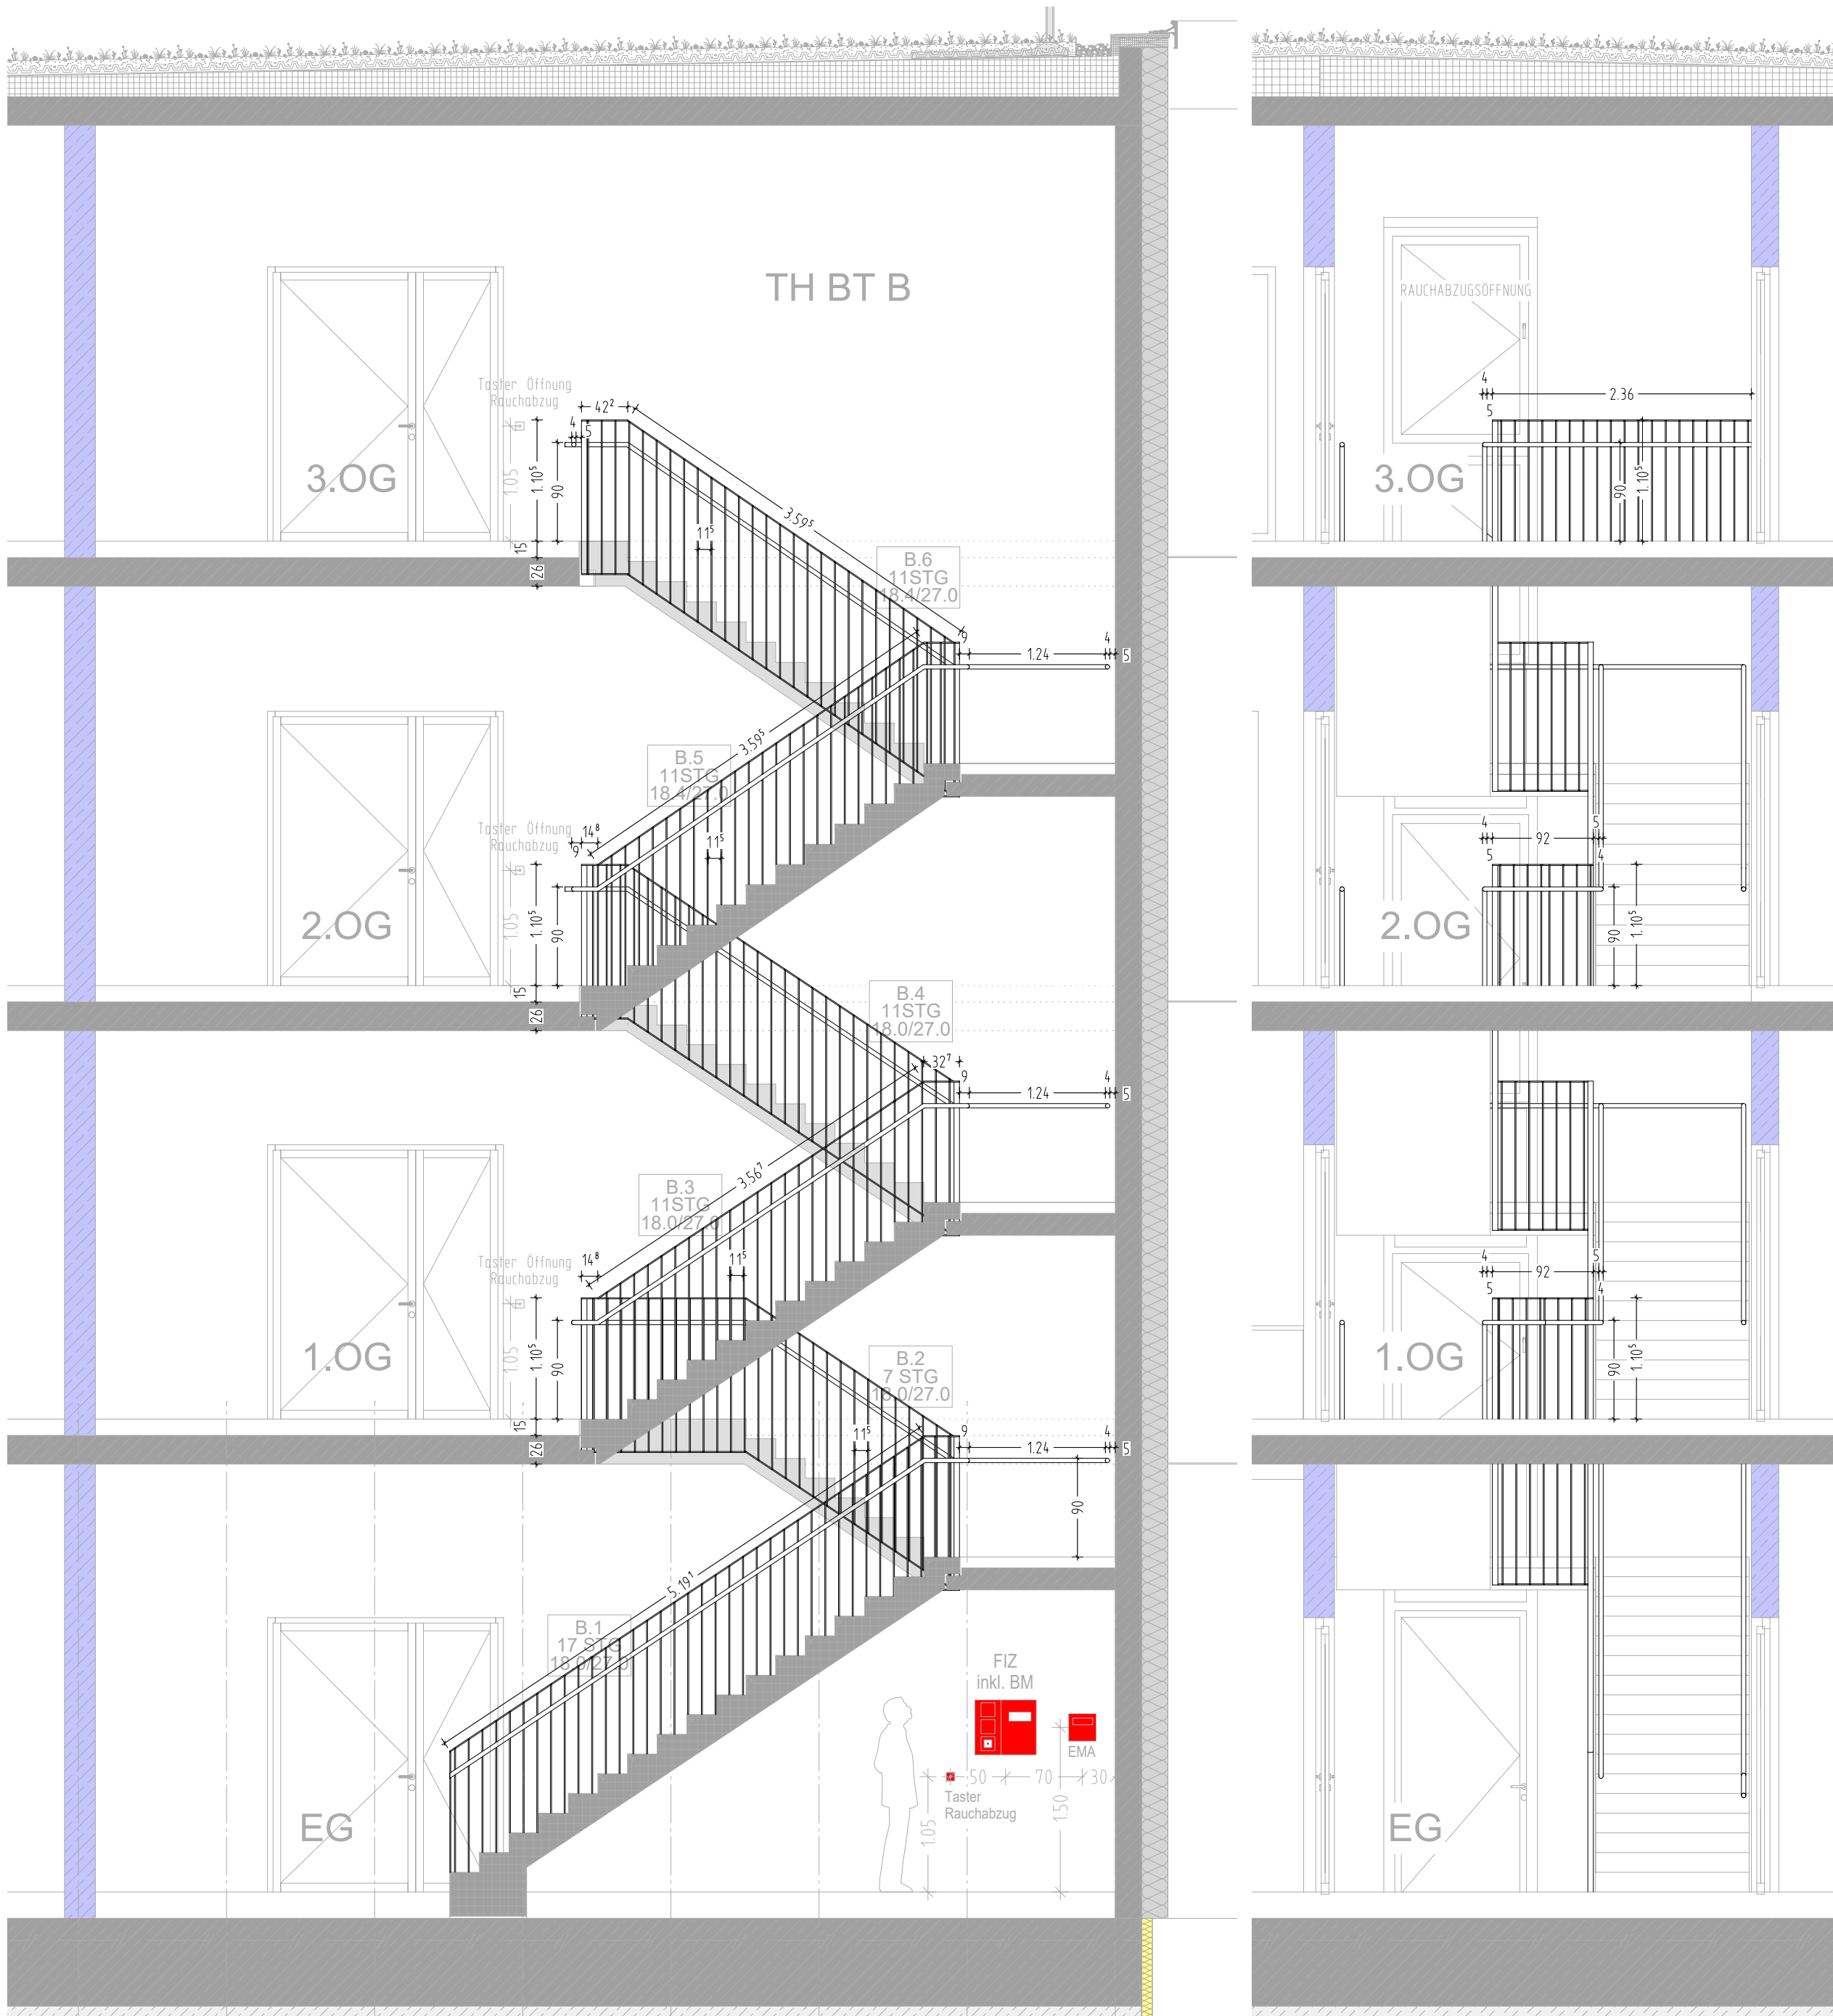



LASTEN-AUFZUG 1.600 kg Traglast

LEGENDE		Alu-Rahmen-Tür		OKFF		OBERKANTE FERTIGFUSSBODEN	
	Stahlbeton		Stahlzargen-Tür		OKRD		OKRD
	Stahlbeton feuerbeständig		Wanddurchbruch		OKRD		OKRD
	Stahlbeton Bauart Brandwand		Deckendurchbruch		OKRD		OKRD
	Stahlbeton Brandwand		Bodenbelag PVC / Design		OKRD		OKRD
	Mauerwerk		Bodenbelag Fliesen		OKRD		OKRD
	Mauerwerk feuerbeständig		Bodenbelag Textil		OKRD		OKRD
	Trockenbau		Abhangdecke GK glatt		OKRD		OKRD
	Trockenbau mit erhöhtem Schallschutz		Abhangdecken Mineralfaser, Rasterdecke		OKRD		OKRD
	Trockenbau feuerbeständig		Abhangdecken		OKRD		OKRD
	Schachtwand feuerbeständig		Abwasser		OKRD		OKRD
	Trockenbau Vorsatzschale		Abwasser		OKRD		OKRD

WERKPLANUNG


PROJEKT: Neubau PLCA Production Launch Center Aviation Adolf-Lengersdorf-Straße 52146 Würselen		DATUM: 08.10.2026	INDEX: a
PLANINHALT: SCHNITT / DETAIL GELÄNDER TREPPENHAUS BAUTEIL B		GEZEICHNET: LI	GEPRÜFT: WE
PROJ.-NR.: 24/01		BLATTFORMAT: 841x680	MASSSTAB: 1:50
BAUHERR: Access e.V. Intzestraße 5 52072 Aachen			

ARCHITEKT: DWS ARCHITEKTEN Hans-Peter Dollmann · Heinz Werden · Harald Sprenger · PartGmbH	
--	--

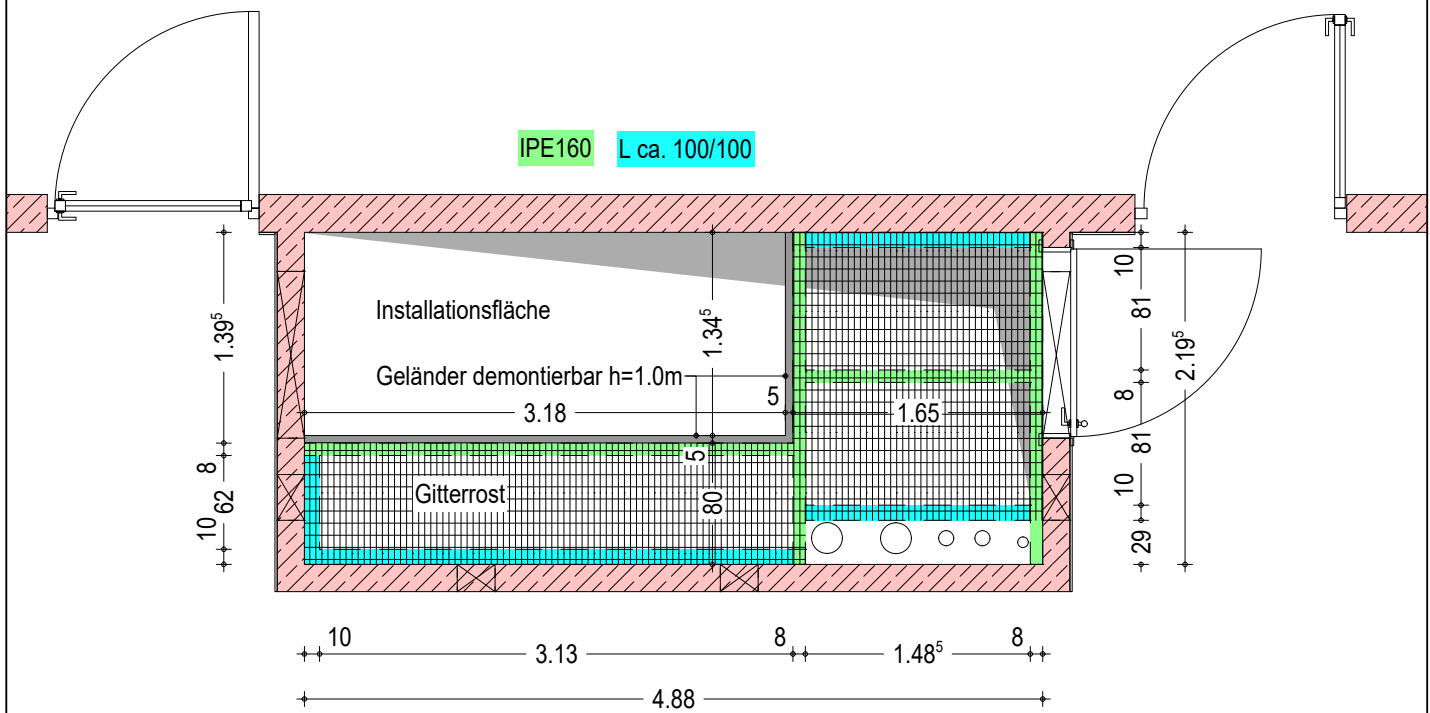
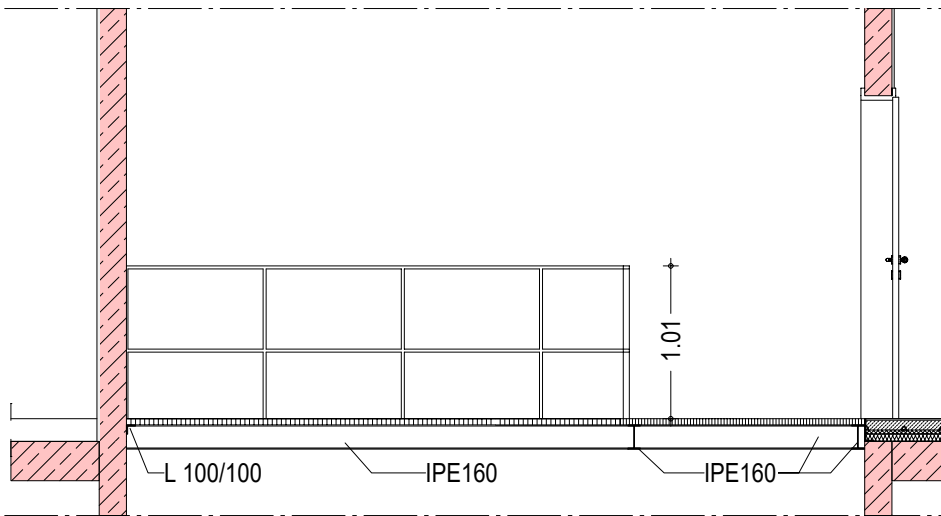






Schlosser-LV Pos. 0050 + 0060

Schlosser-LV Pos. 0060 + 0070

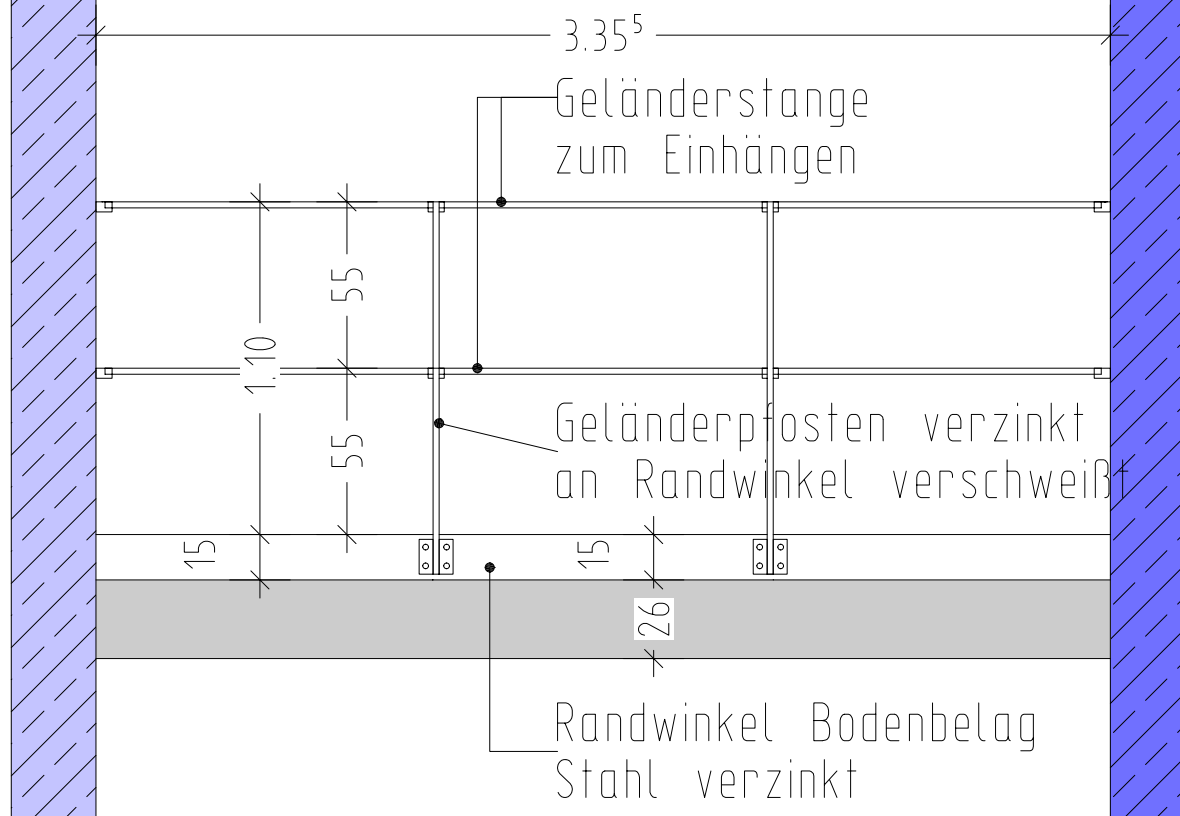

DT Absturzsicherung Schacht in Bauteil B
3 Stück

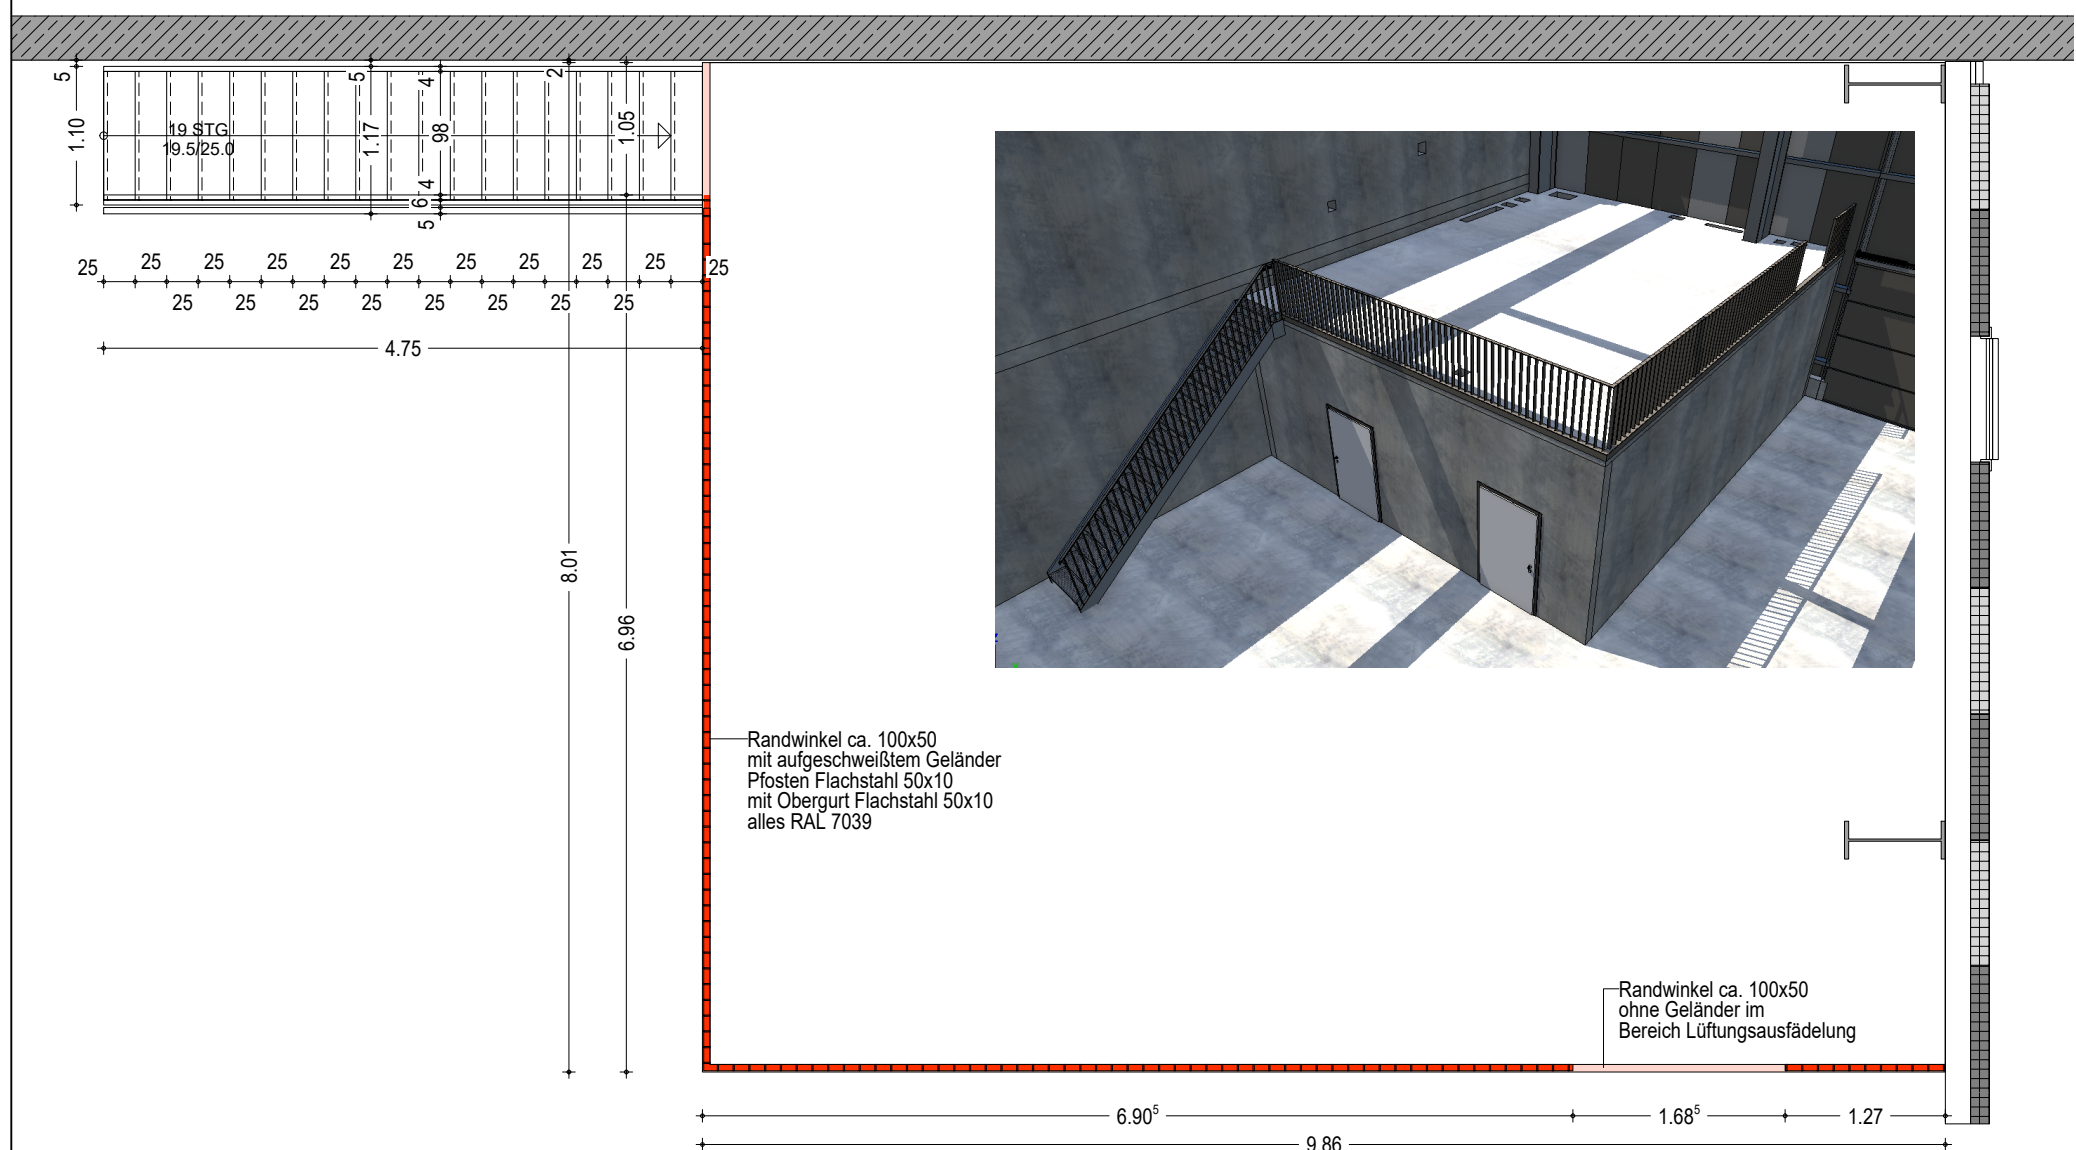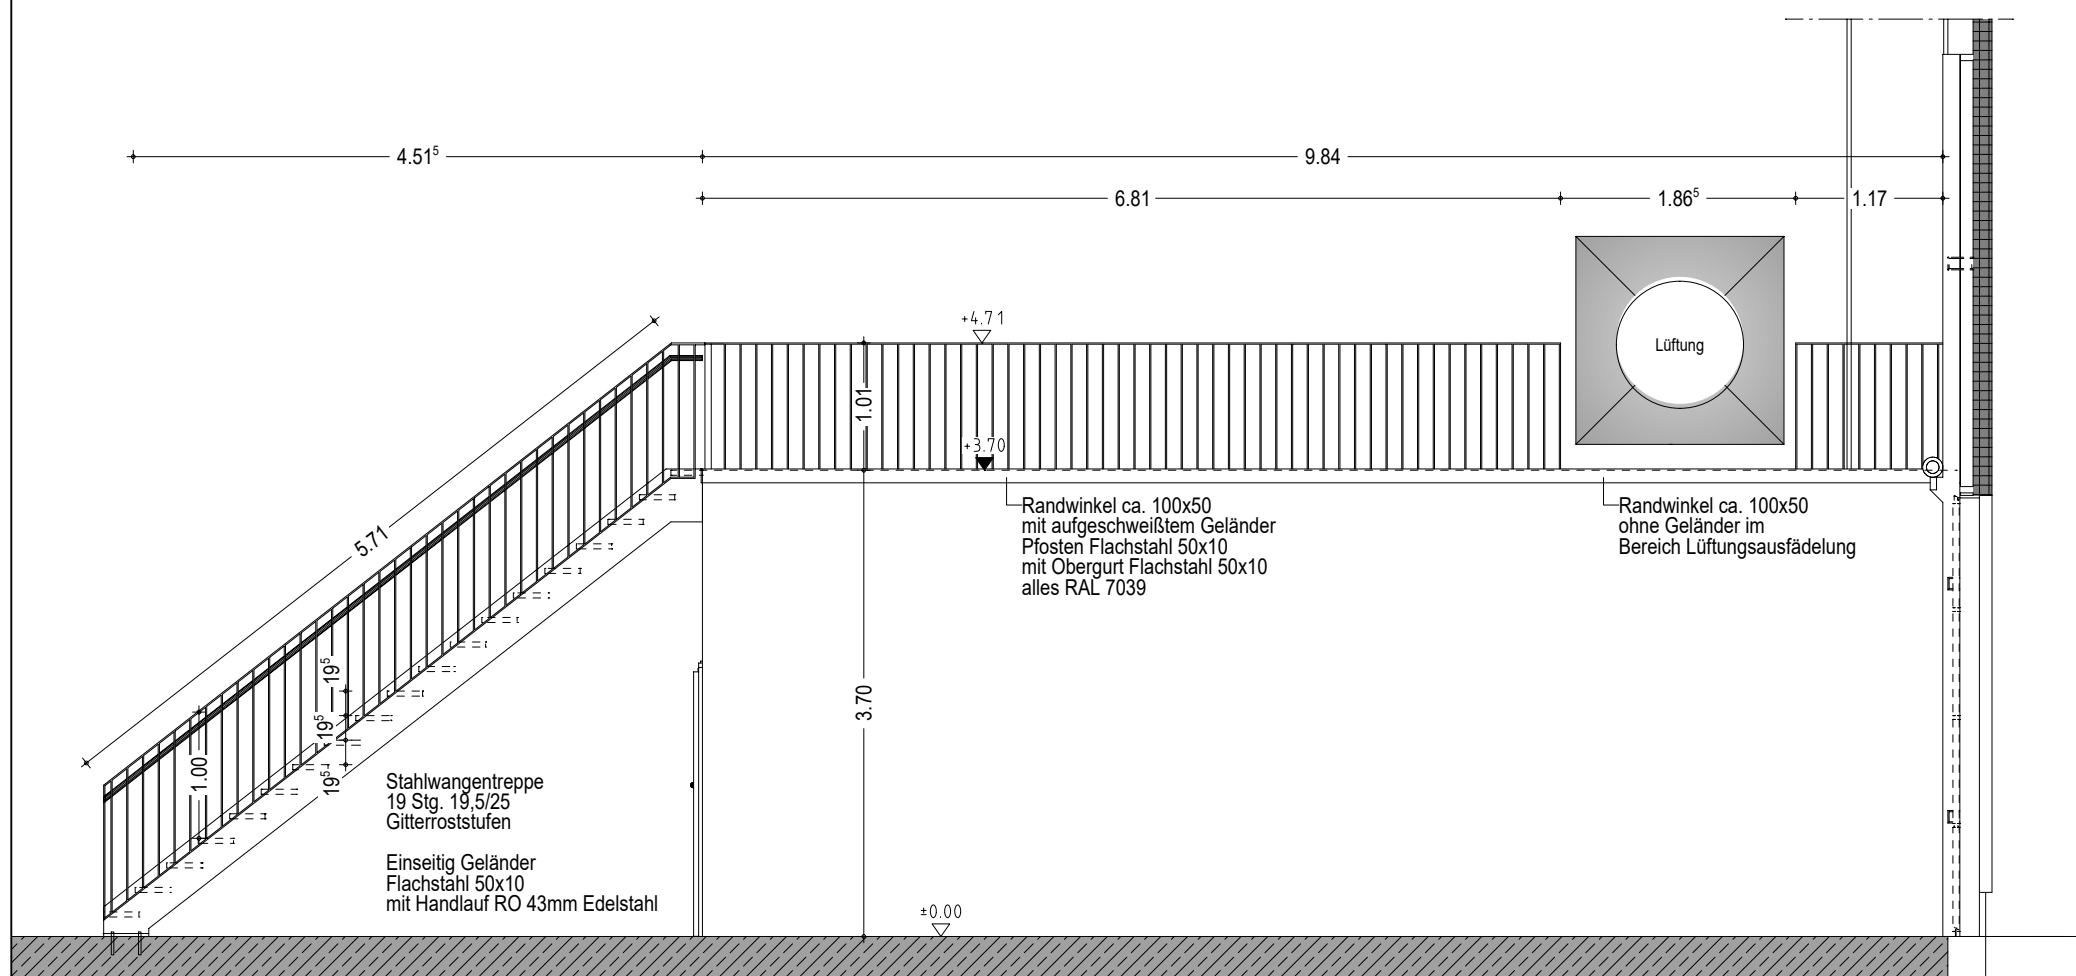


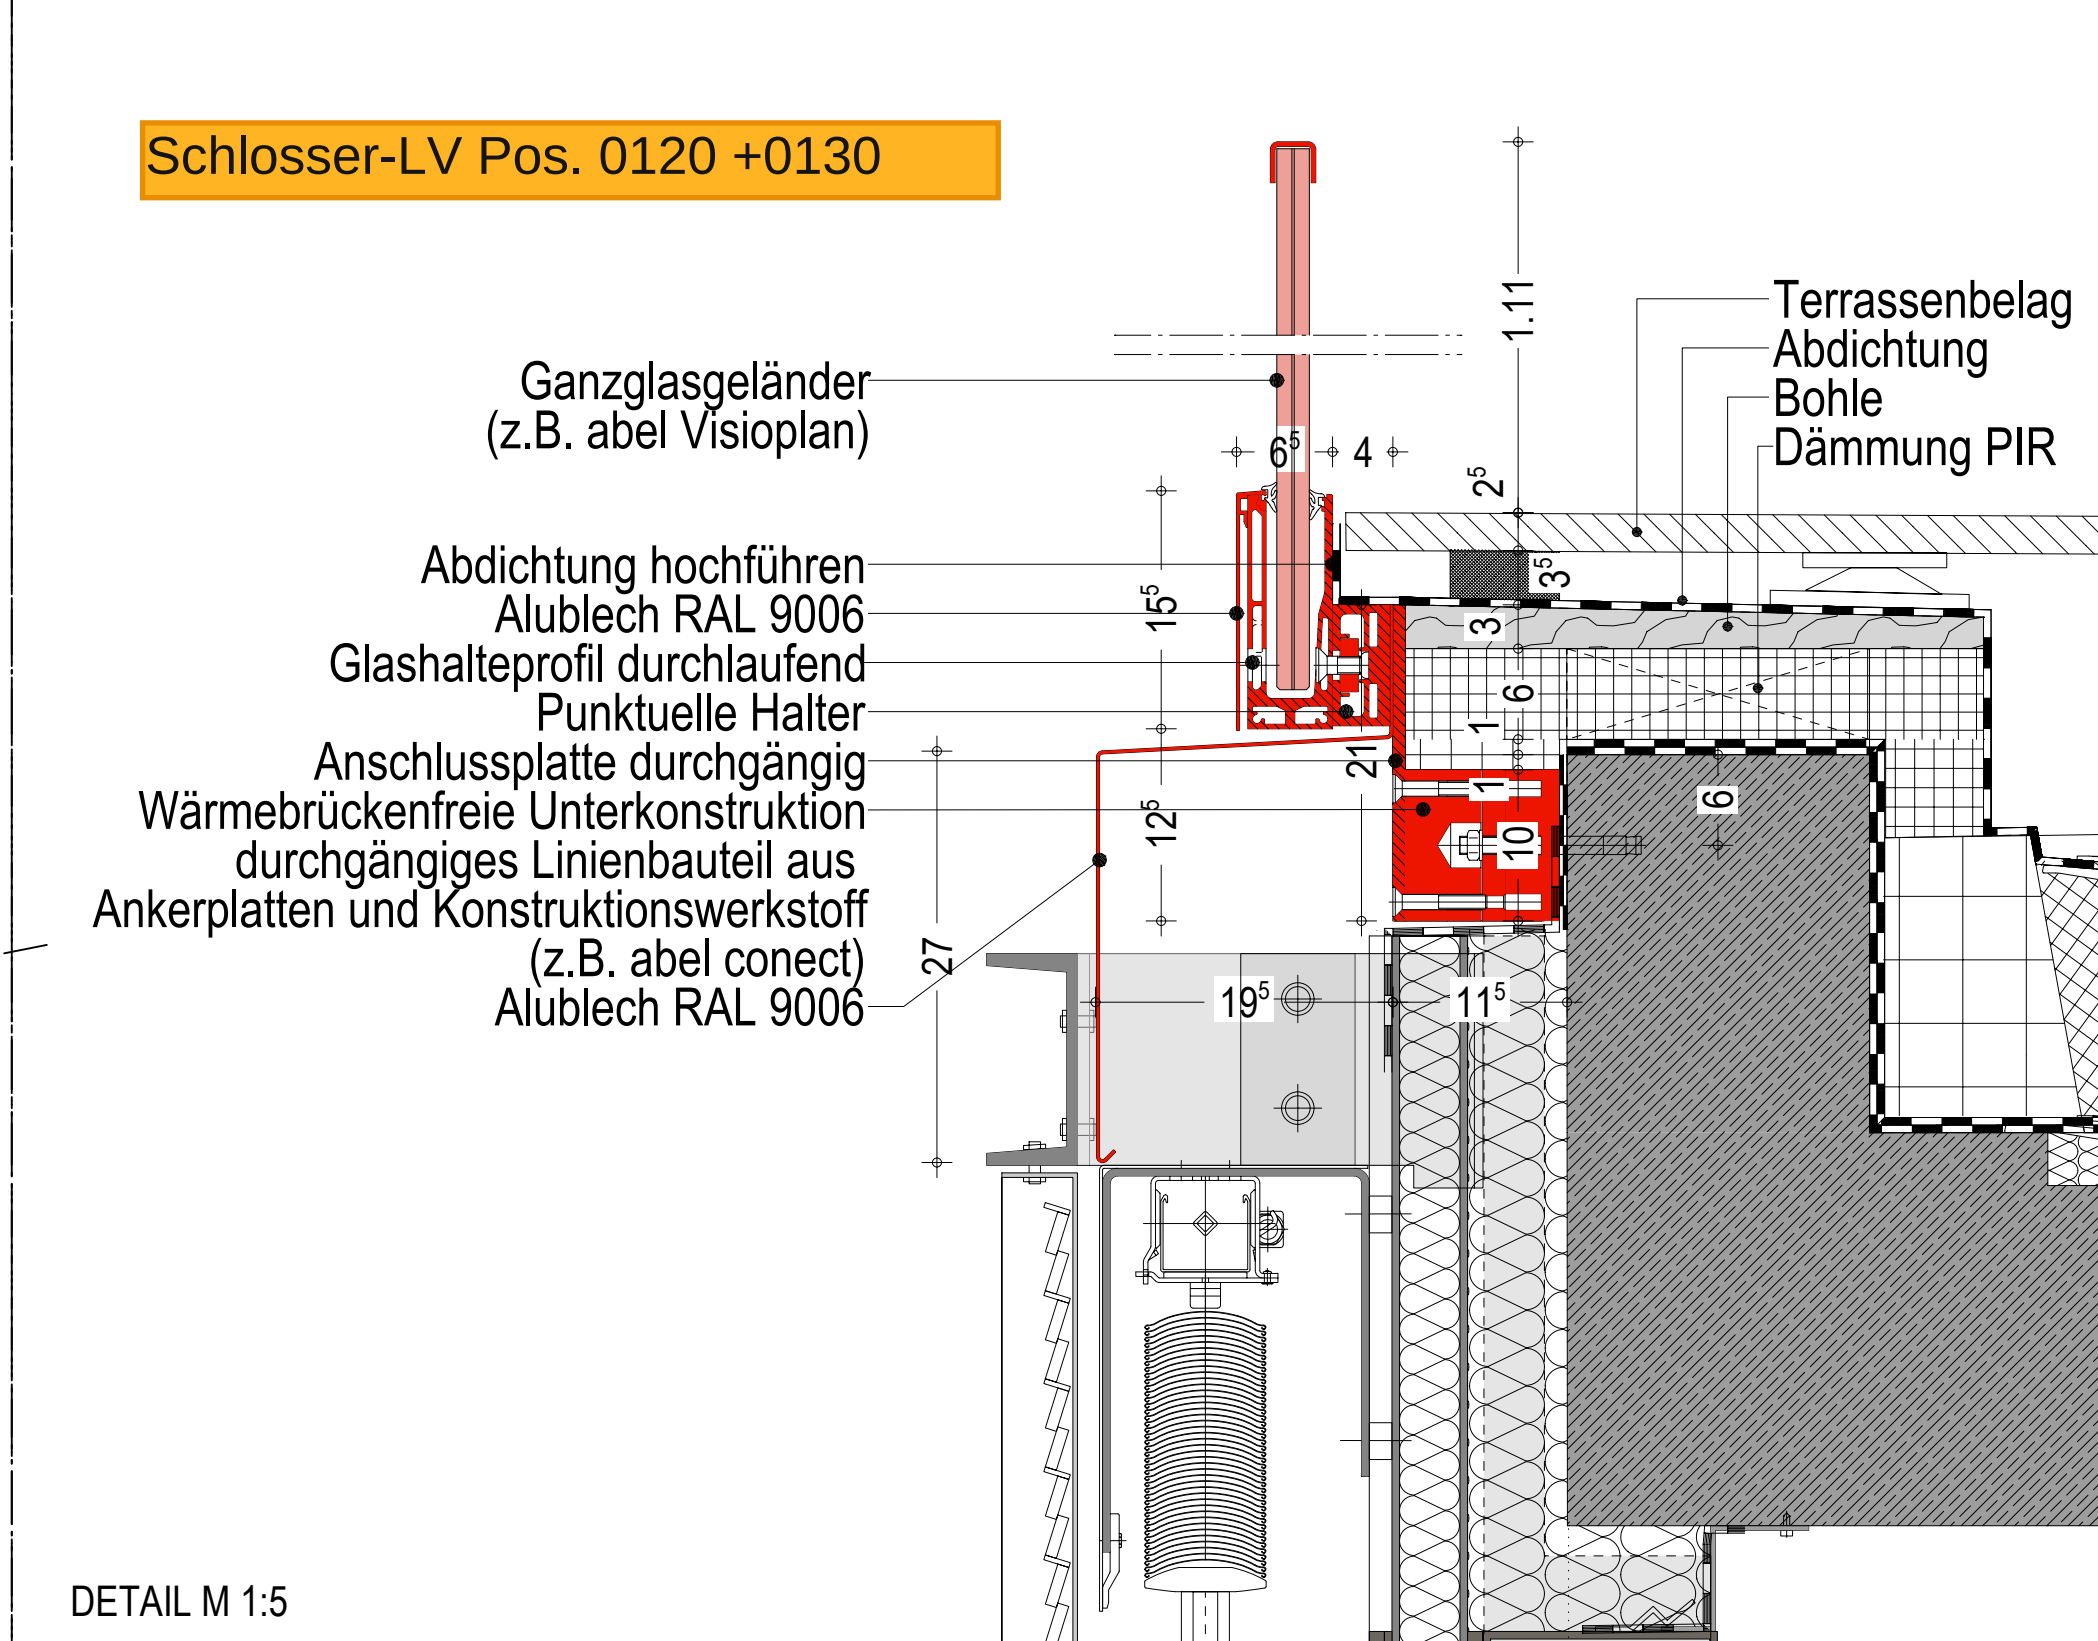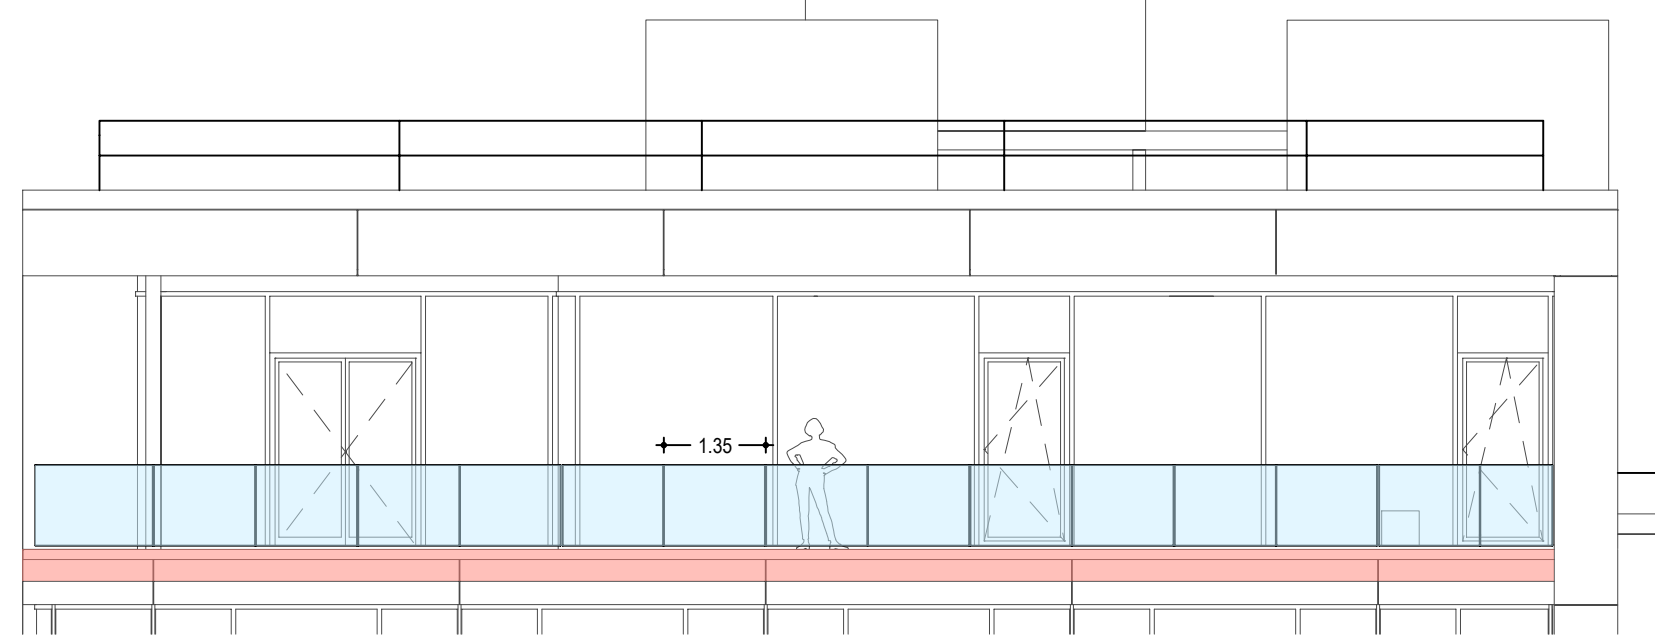
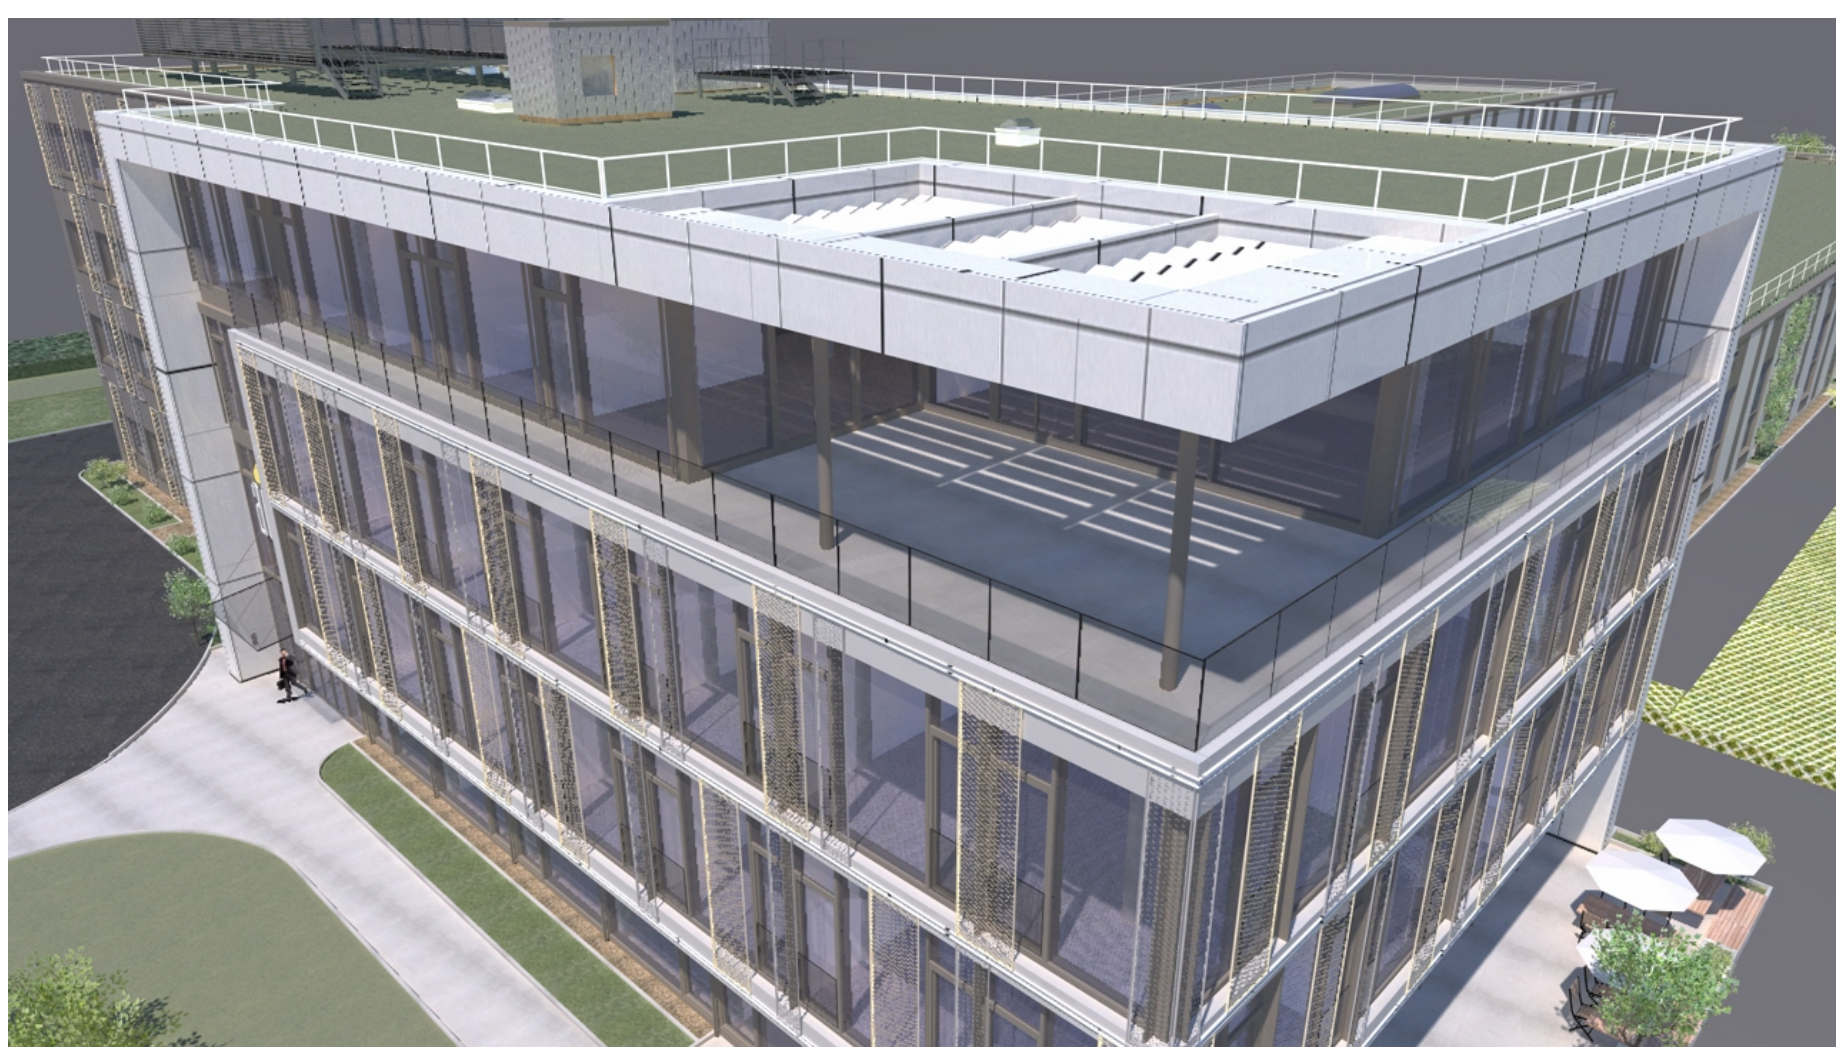
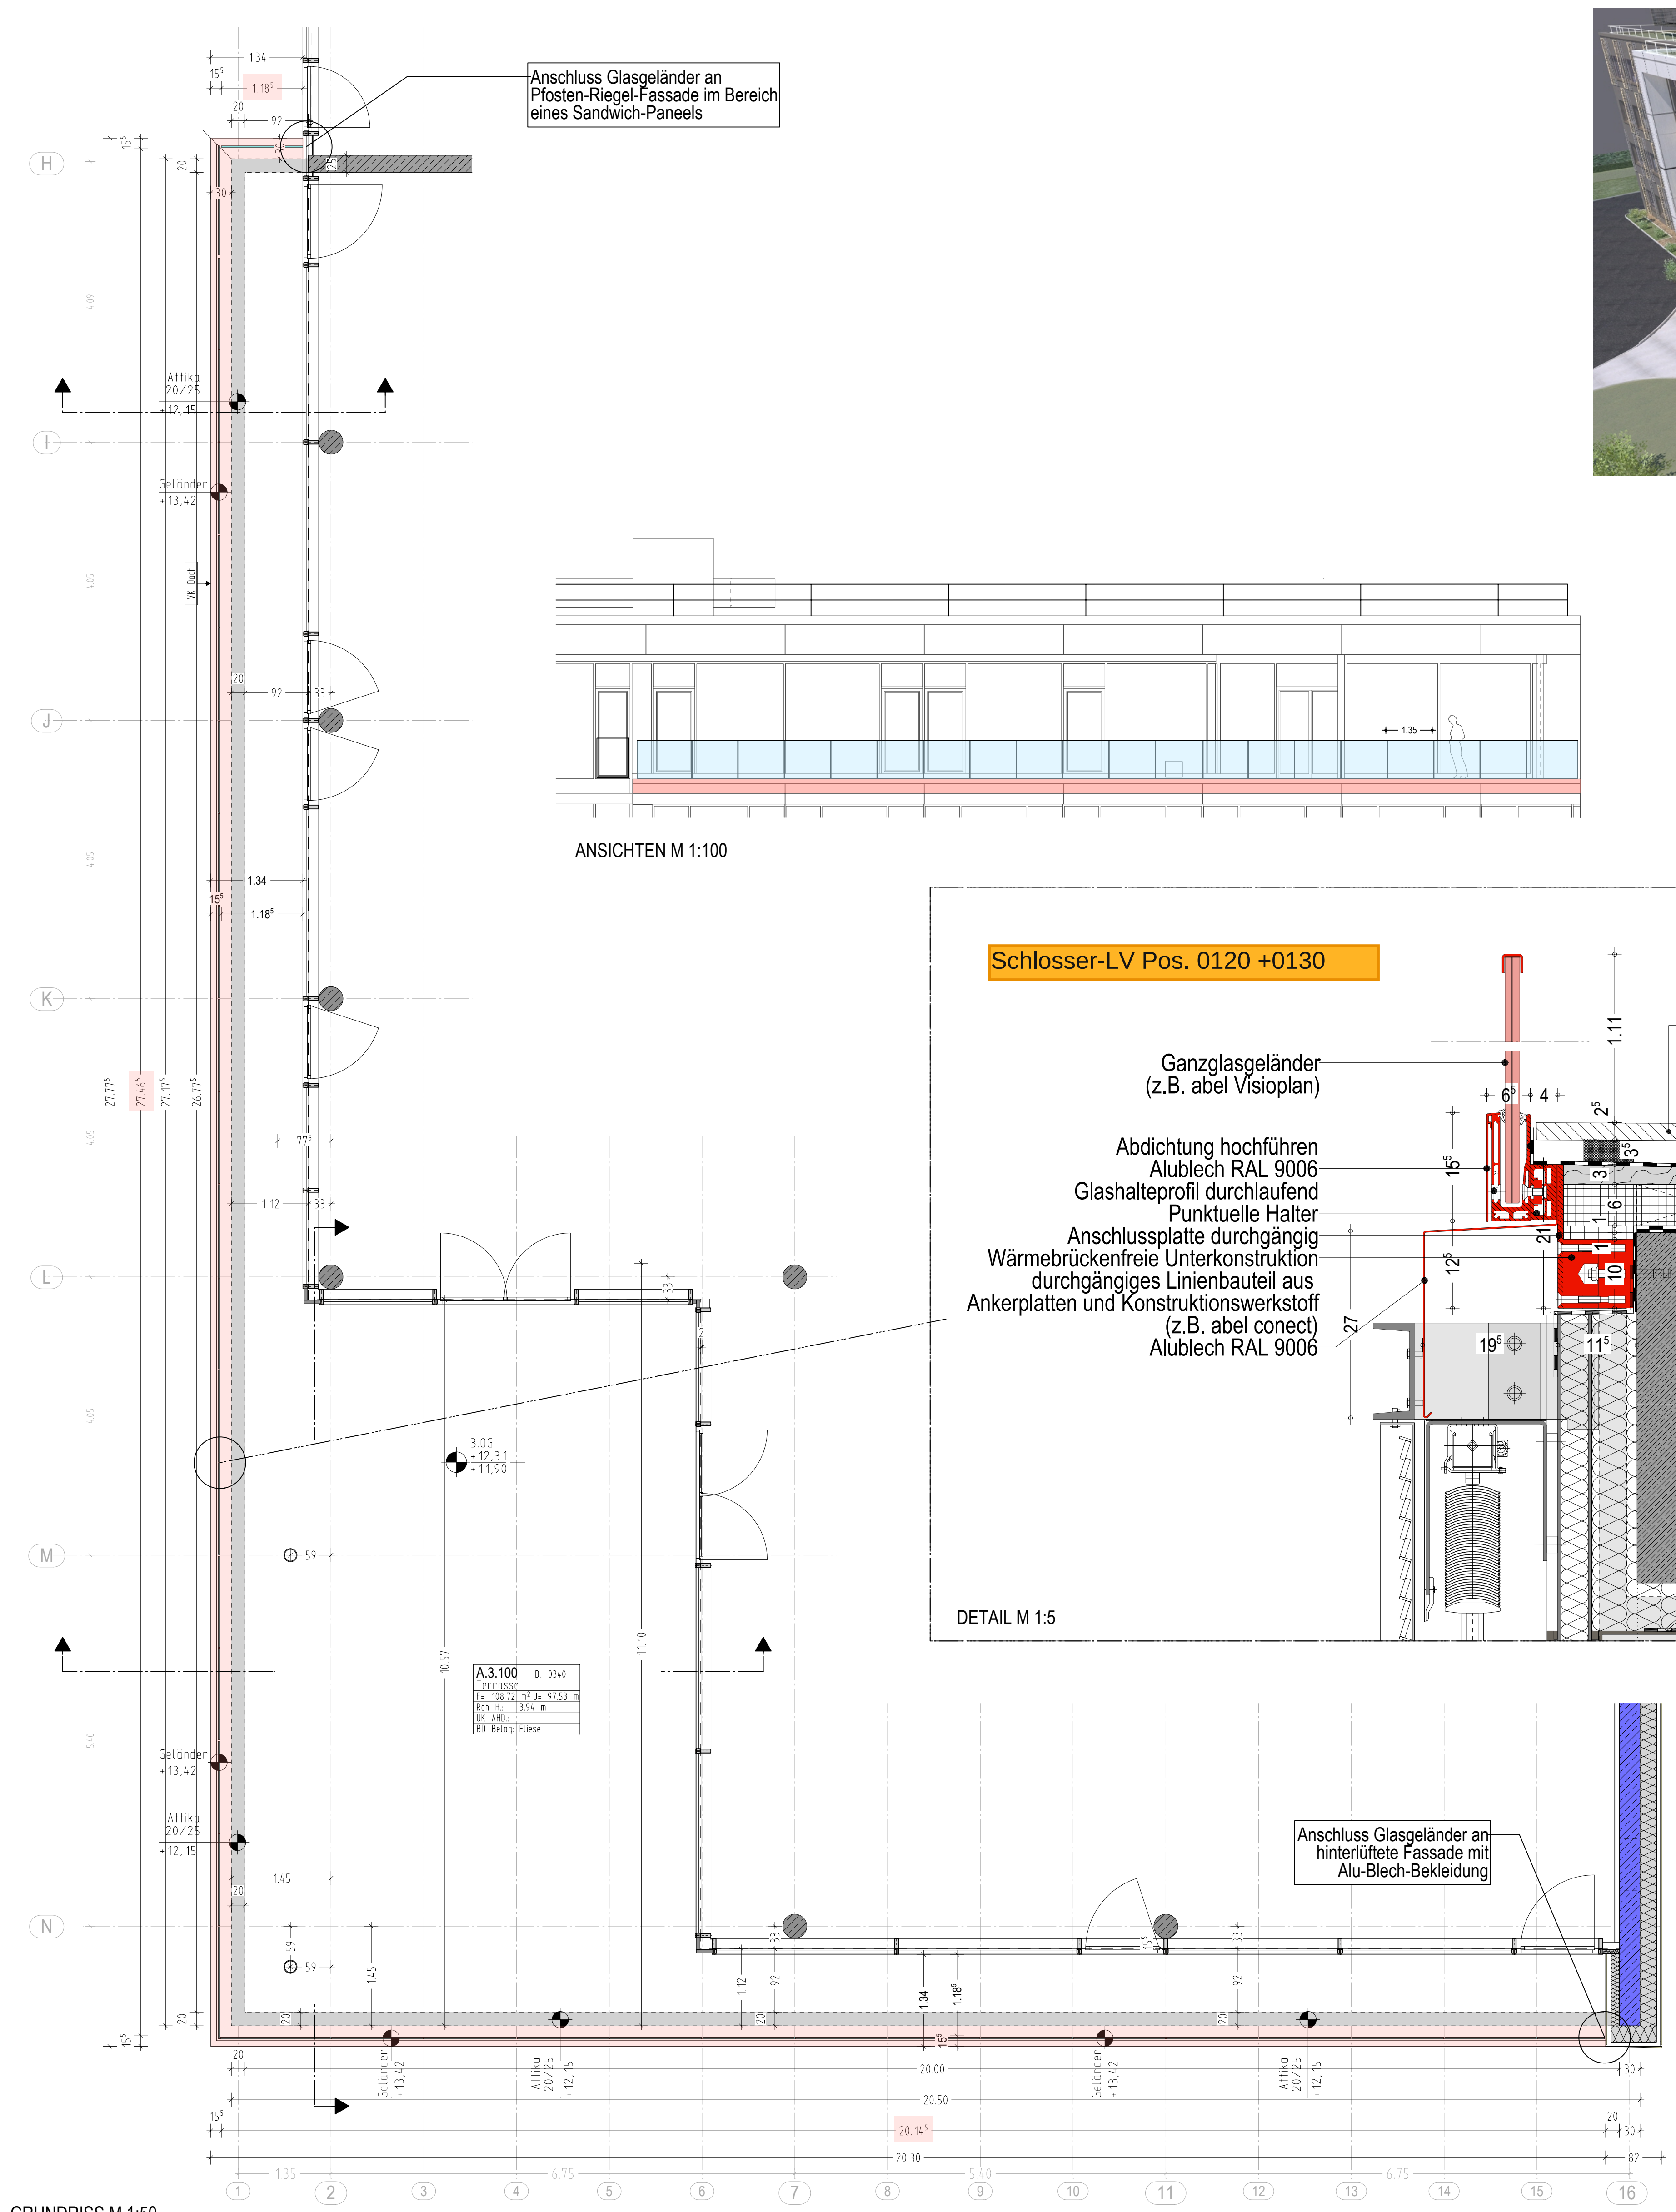


WERKPLANUNG			
PROJEKT: Neubau PLCA Production Launch Center Aviation Adolf-Lengersdorf-Straße 52146 Würselen		DATUM: 19.10.2026	INDEX: a
		GEZEICHNET: LI	
PLANINHALT: DETAIL GANZGLASGELÄNDER TERRASSE 3.OG		GEPRÜFT: WE	
		PLANNUMMER:	
PROJ.-NR.: 24/01		BLATTFORMAT: 700/841	MASSTAB: 1:50/100
BAUHERR: Access e.V. Intzestraße 5 52072 Aachen			
ARCHITEKT: DWS  ARCHITEKTEN Hans-Peter Dollmann · Heinz Wenden · Harald Sprenger · PartGmbH			
Friedlandstrasse 18 52064 Aachen Fon: 0241-7056610 mail@dws-architekten.de www.dws-architekten.de			



Schlosser-LV Pos. 0140

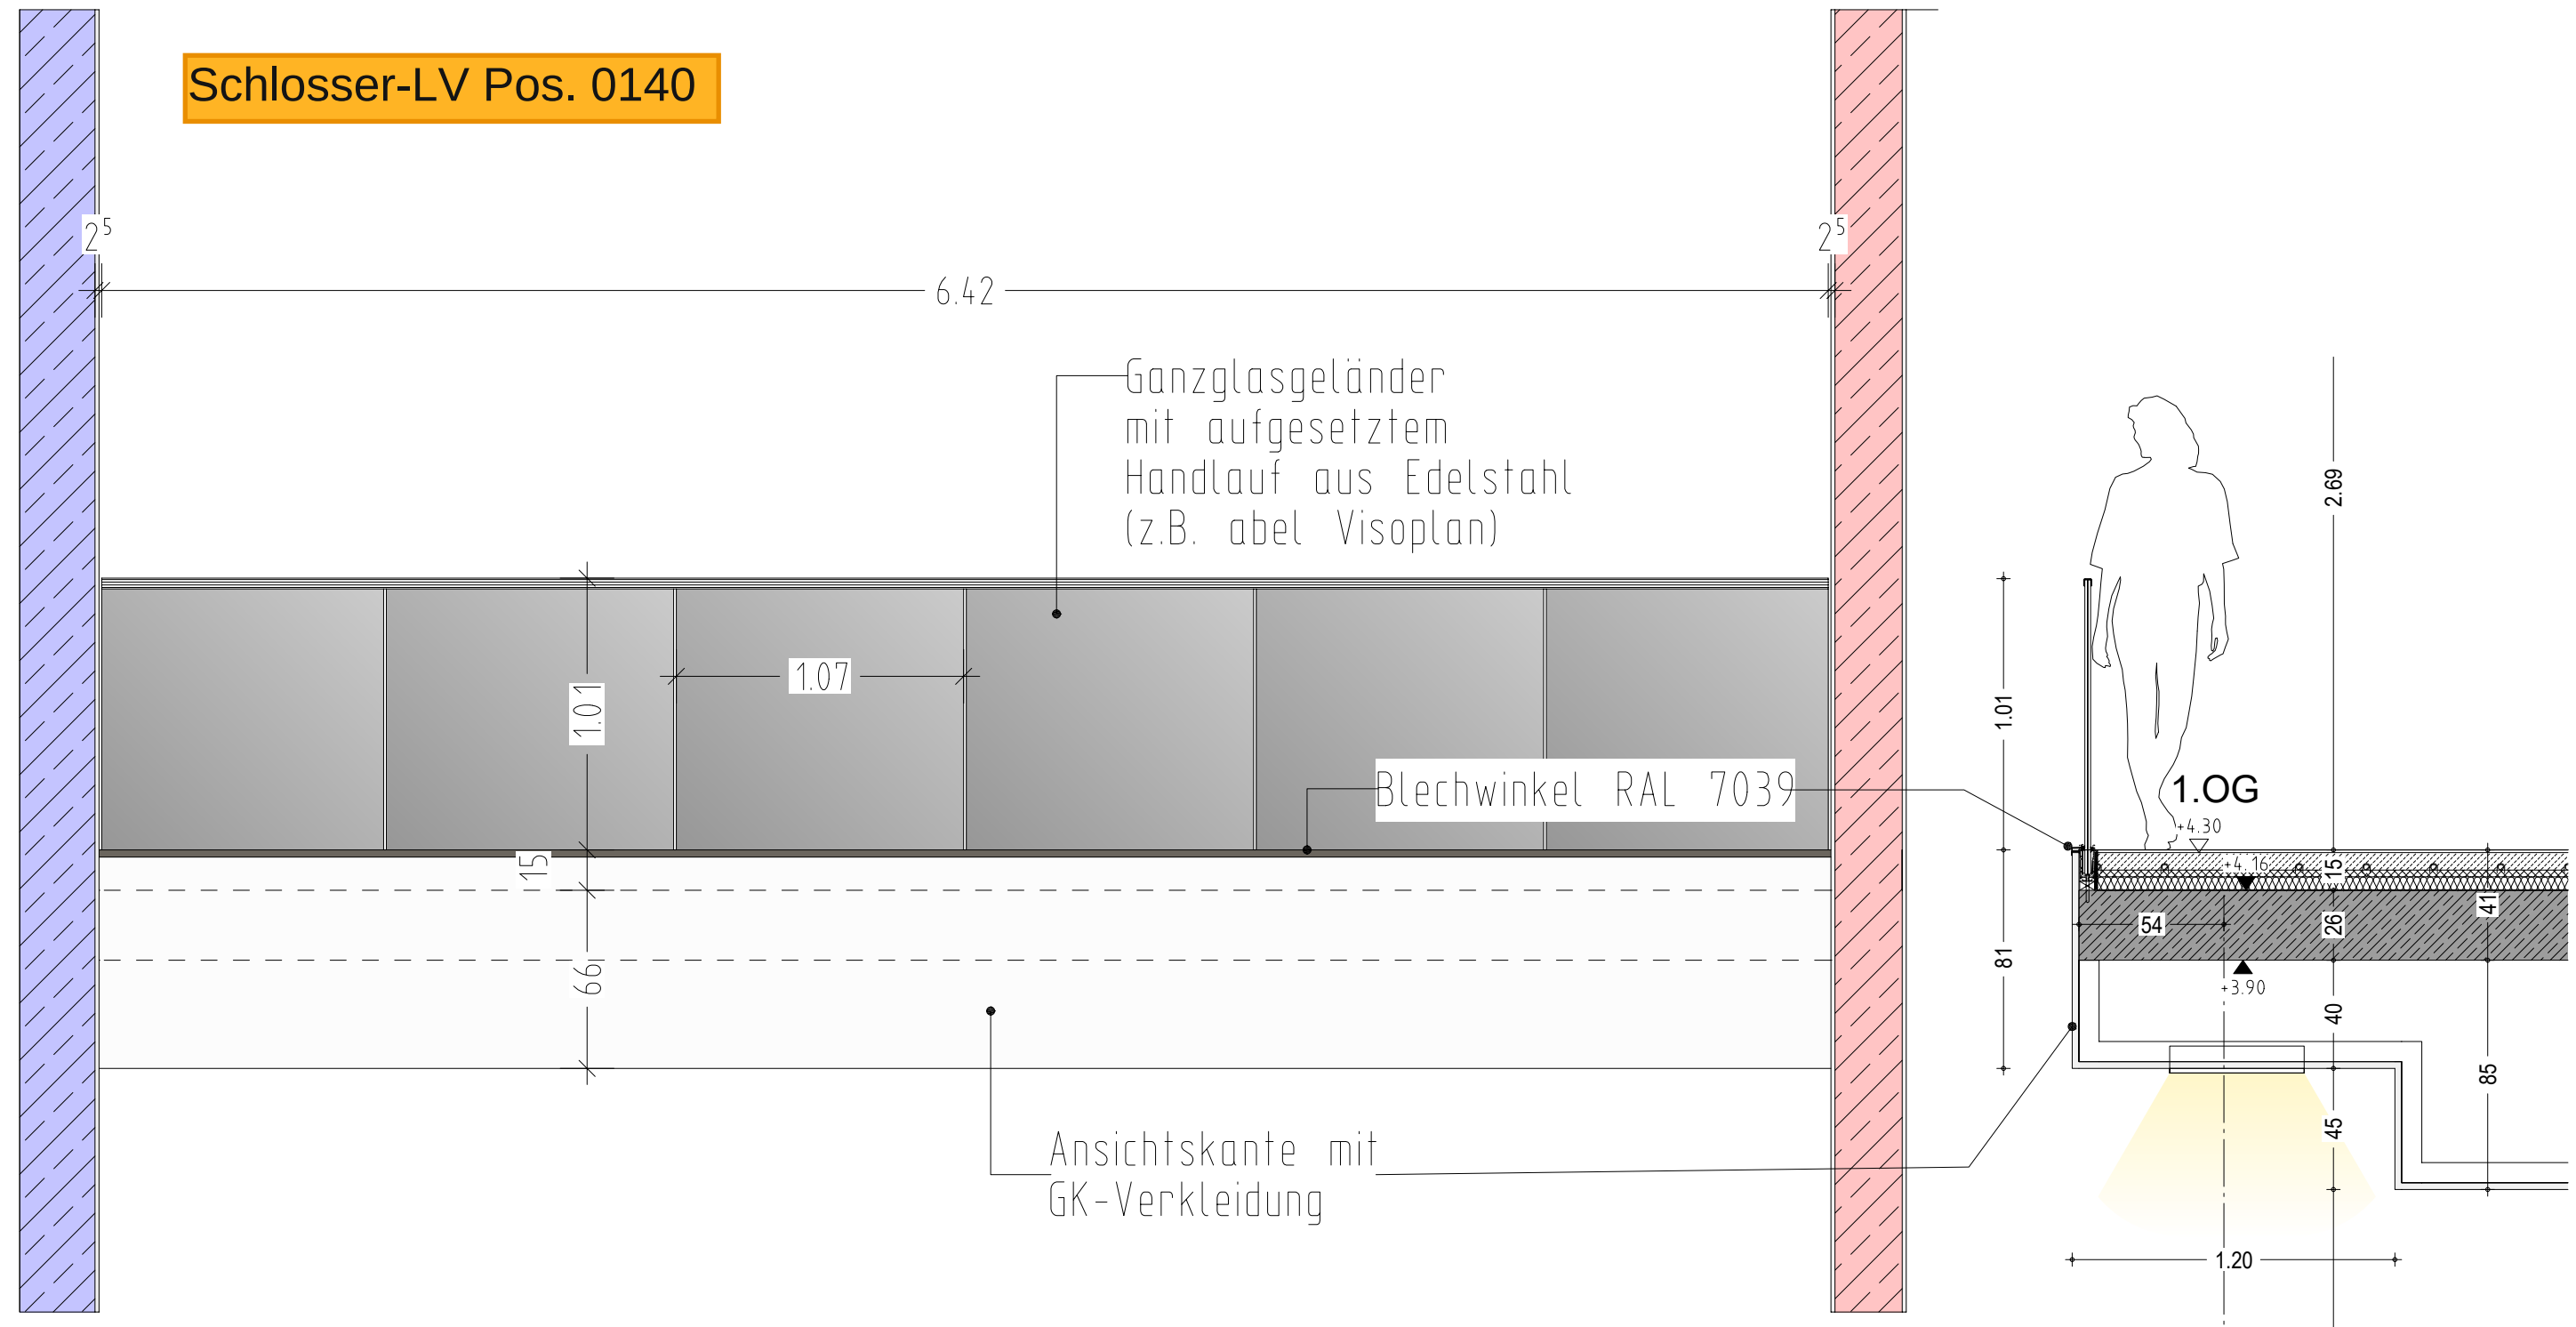

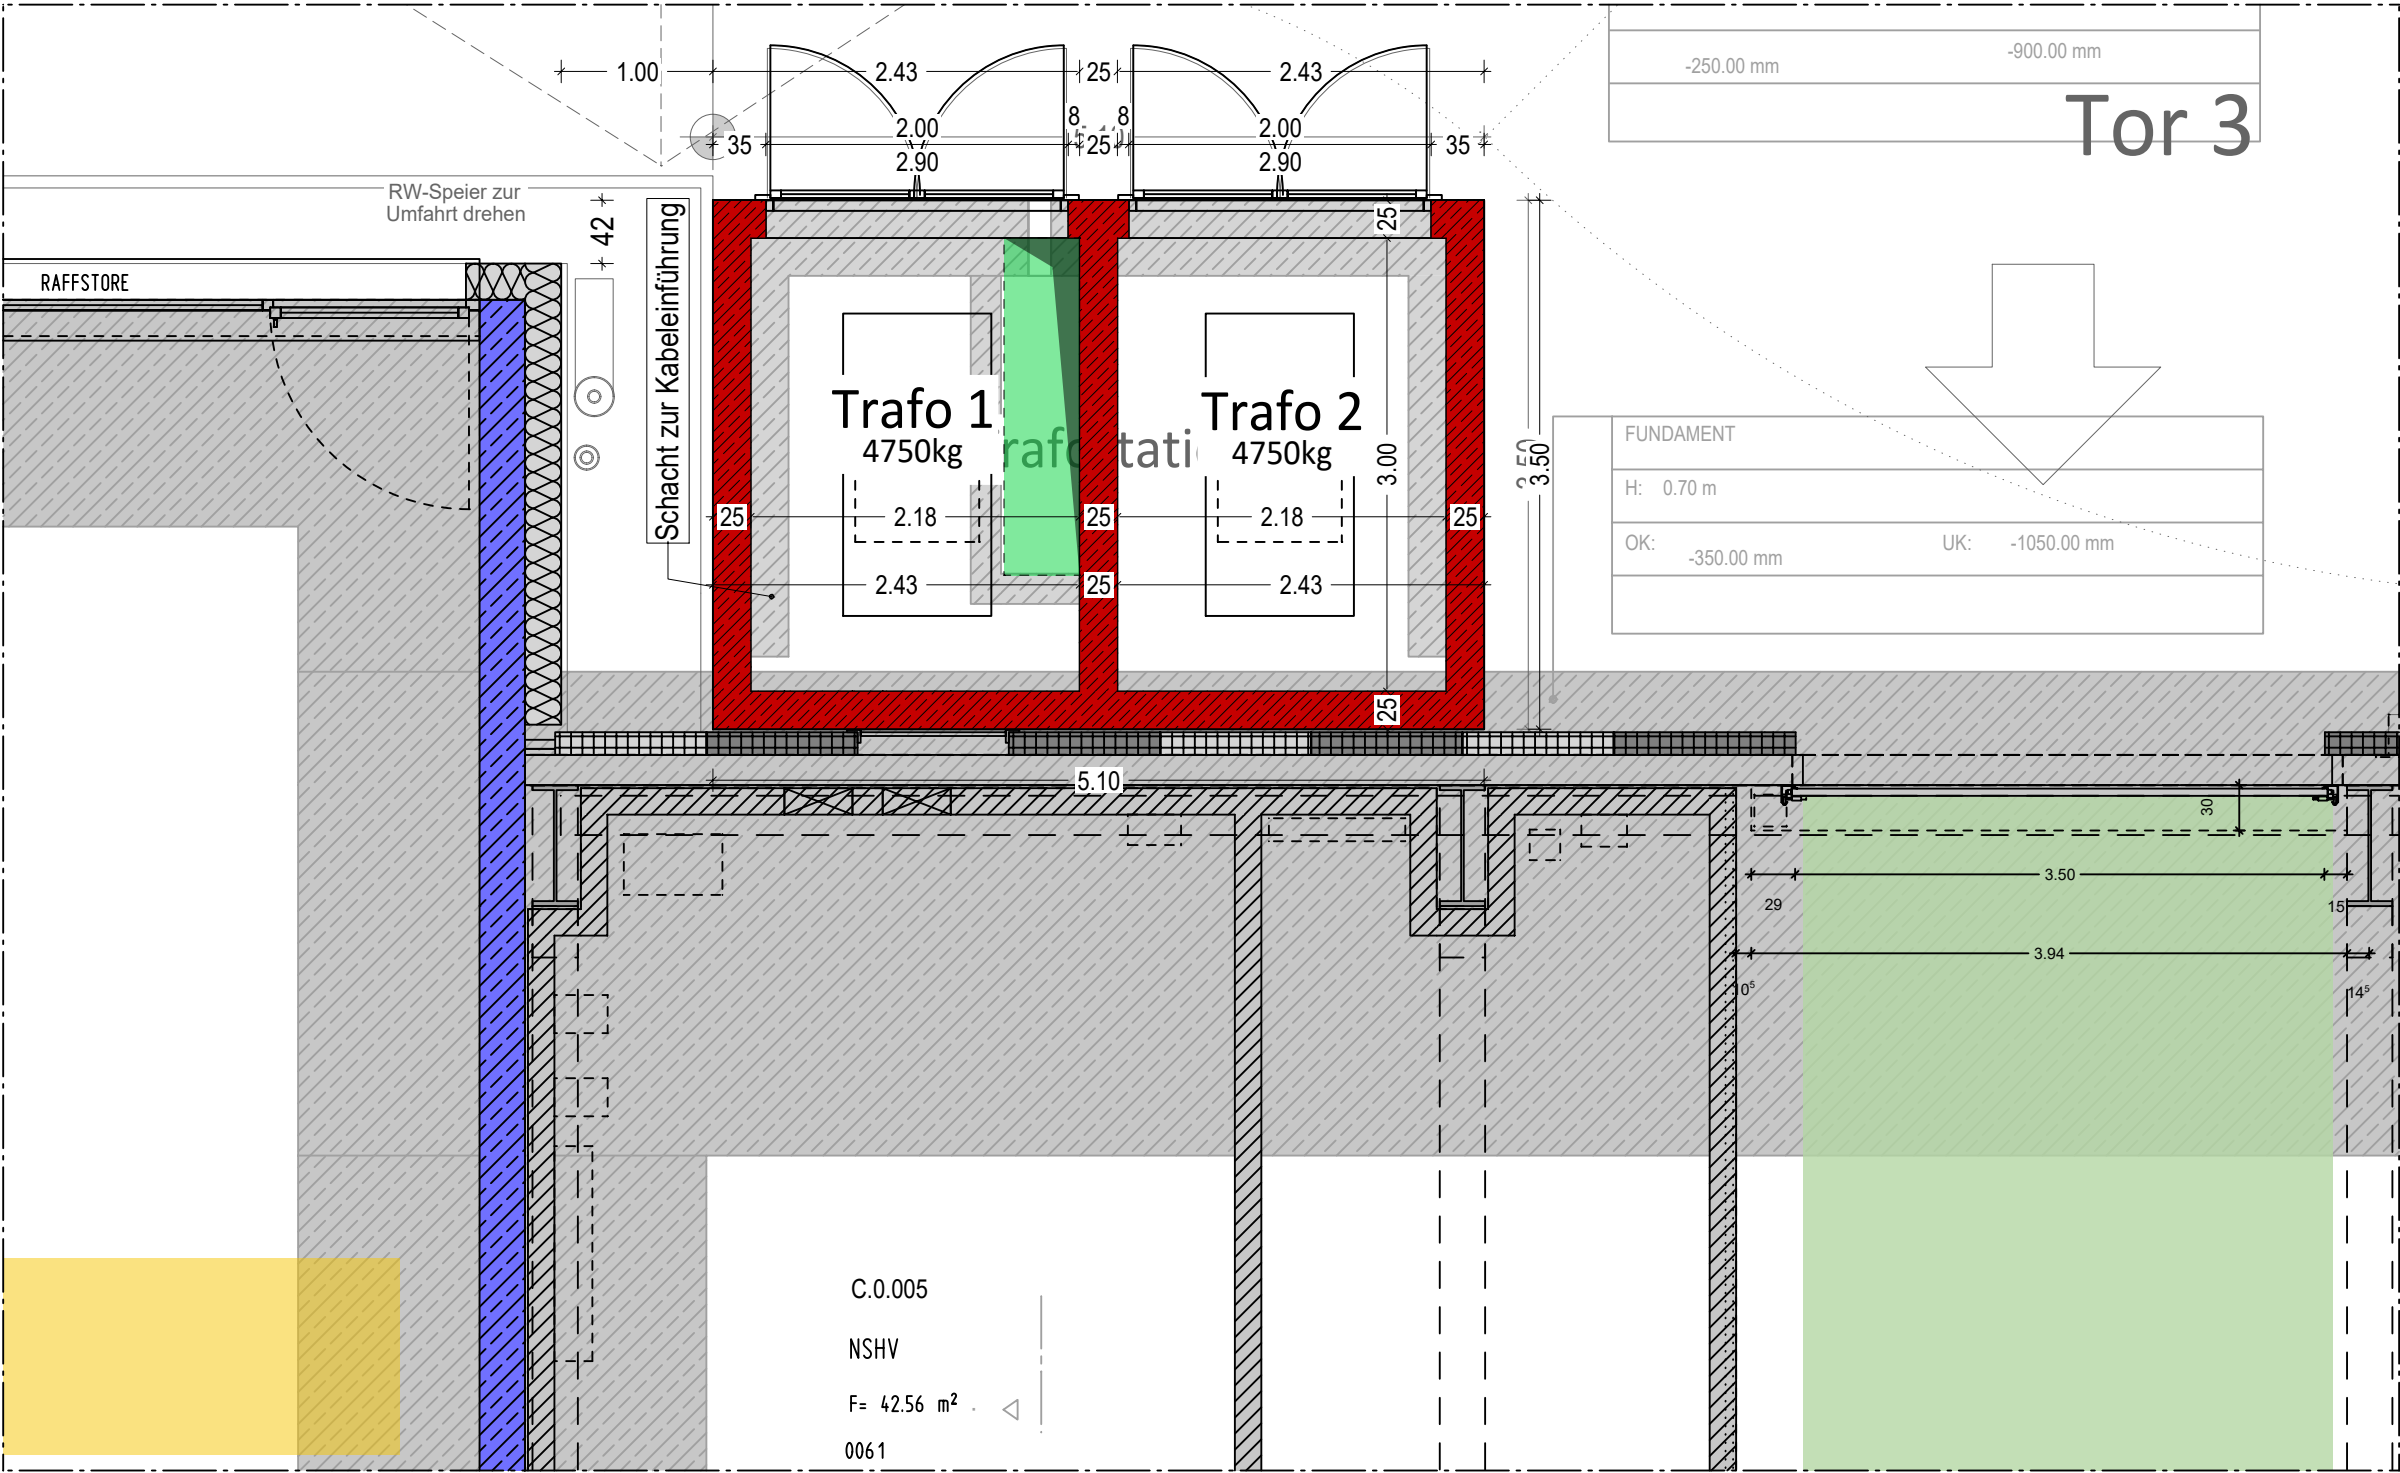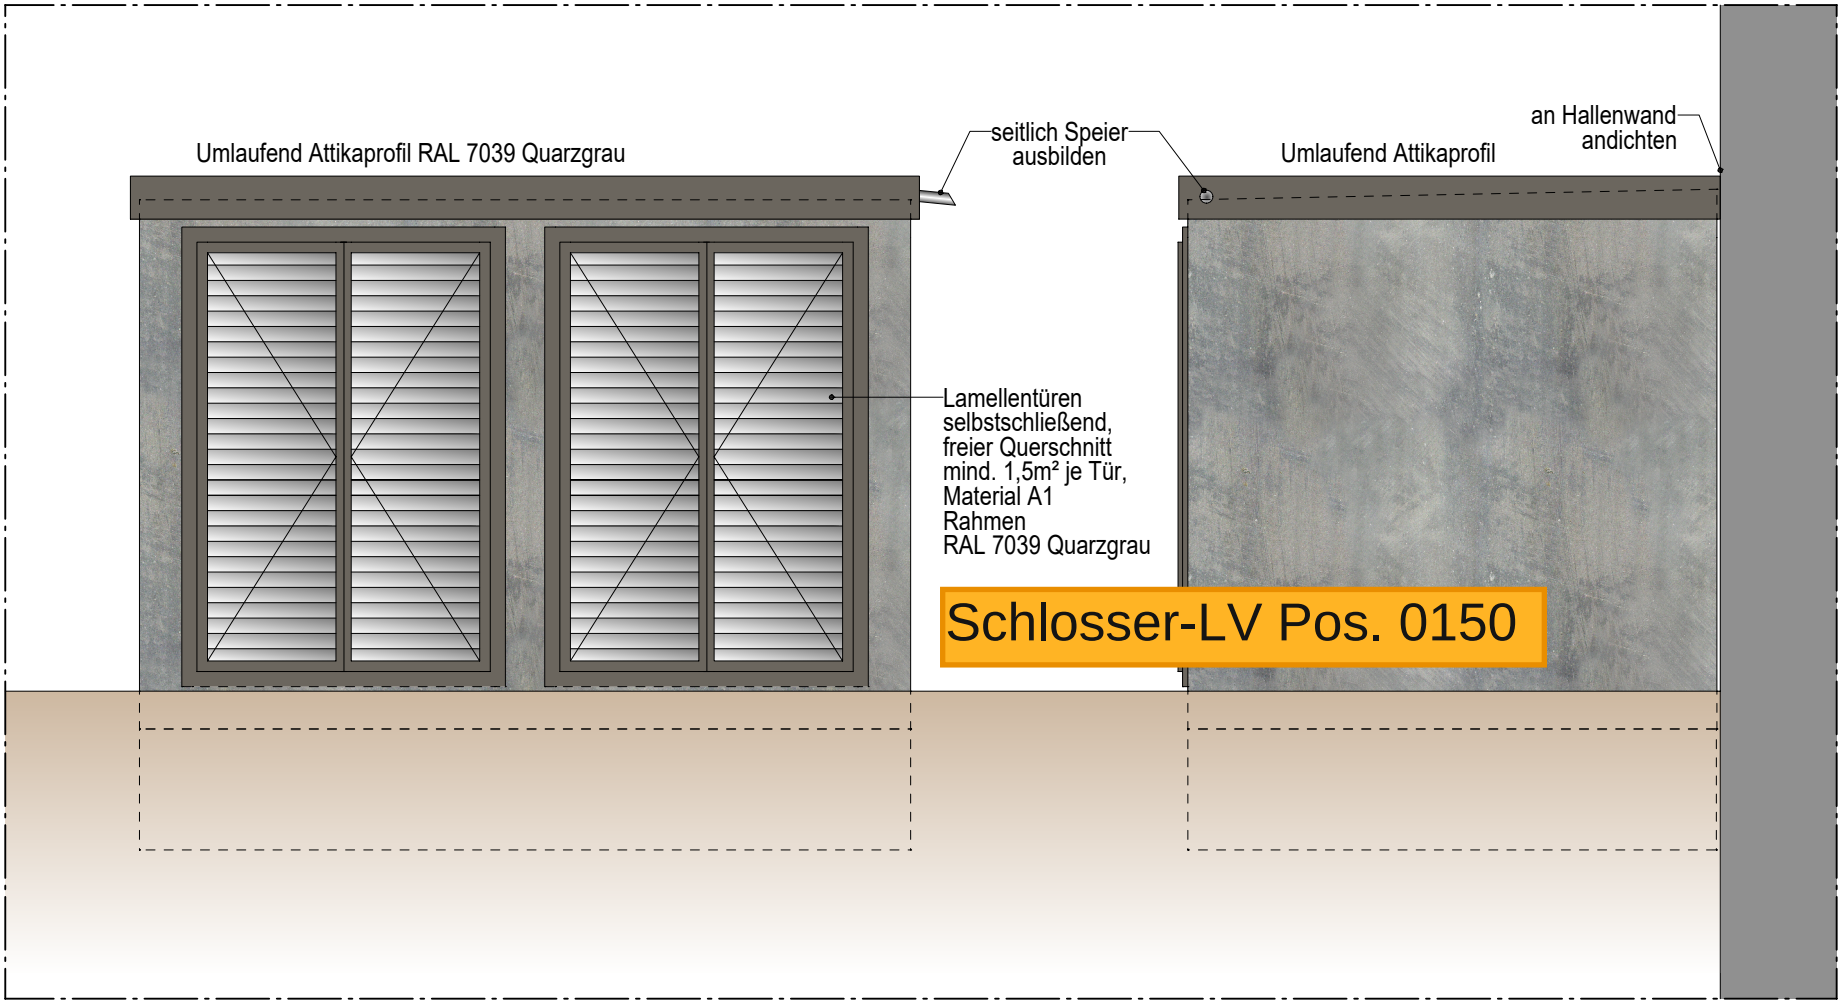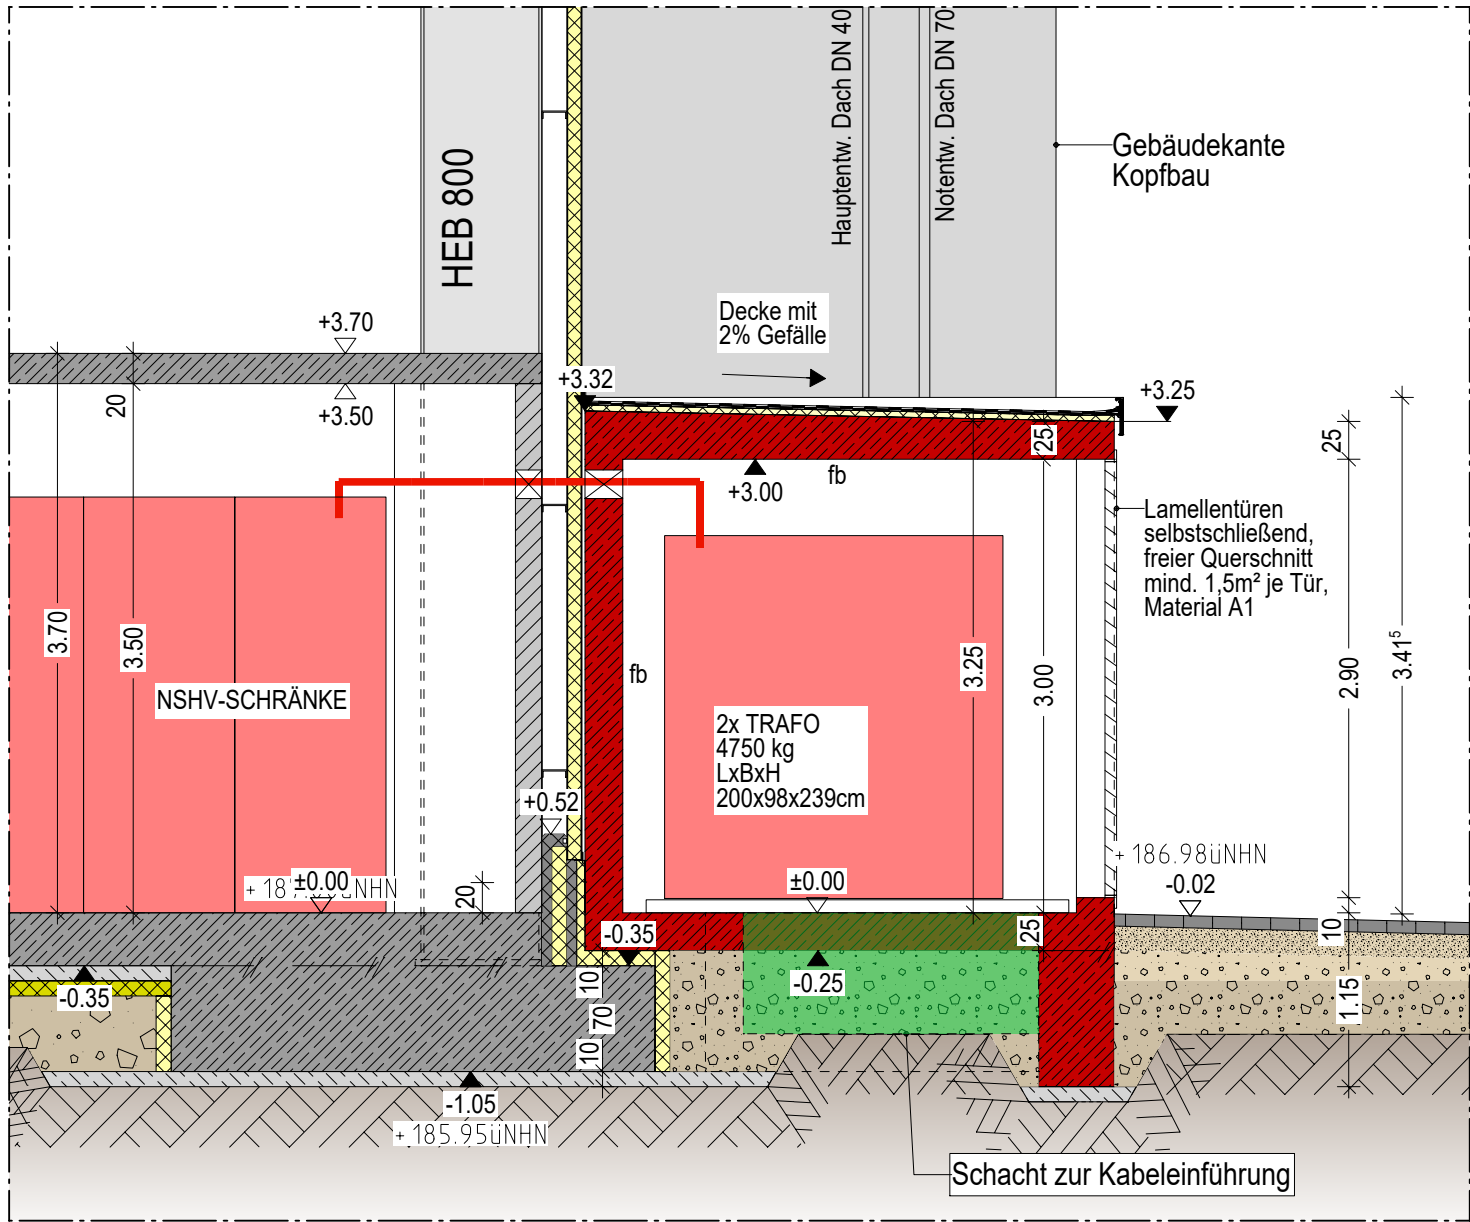

WERKPLANUNG		
PROJEKT: Neubau PLCA Production Launch Center Aviation Adolf-Lengersdorf-Straße 52146 Würselen	DATUM: 24.06.2026	INDEX: e
	GEZEICHNET: LI	
PLANINHALT: DETAIL TRAFOSTATION	GEPRÜFT: WE	
	PLANNUMMER: LP5 DT Trafostation	
PROJ-NR.: 24/01	BLATTFORMAT: A1	MASZSTAB: 1:200
BAUHERR: Access e.V. Intzestraße 5 52072 Aachen		
ARCHITEKT: DWS ARCHITEKTEN Hans-Peter Dollmann · Heinz Werden · Harald Sprenger · PartGmbH		
Friedlandstrasse 18 52064 Aachen Fon: 0241-7056610 mail@dws-architekten.de www.dws-architekten.de		