




SCHNITT A-A M 1:25

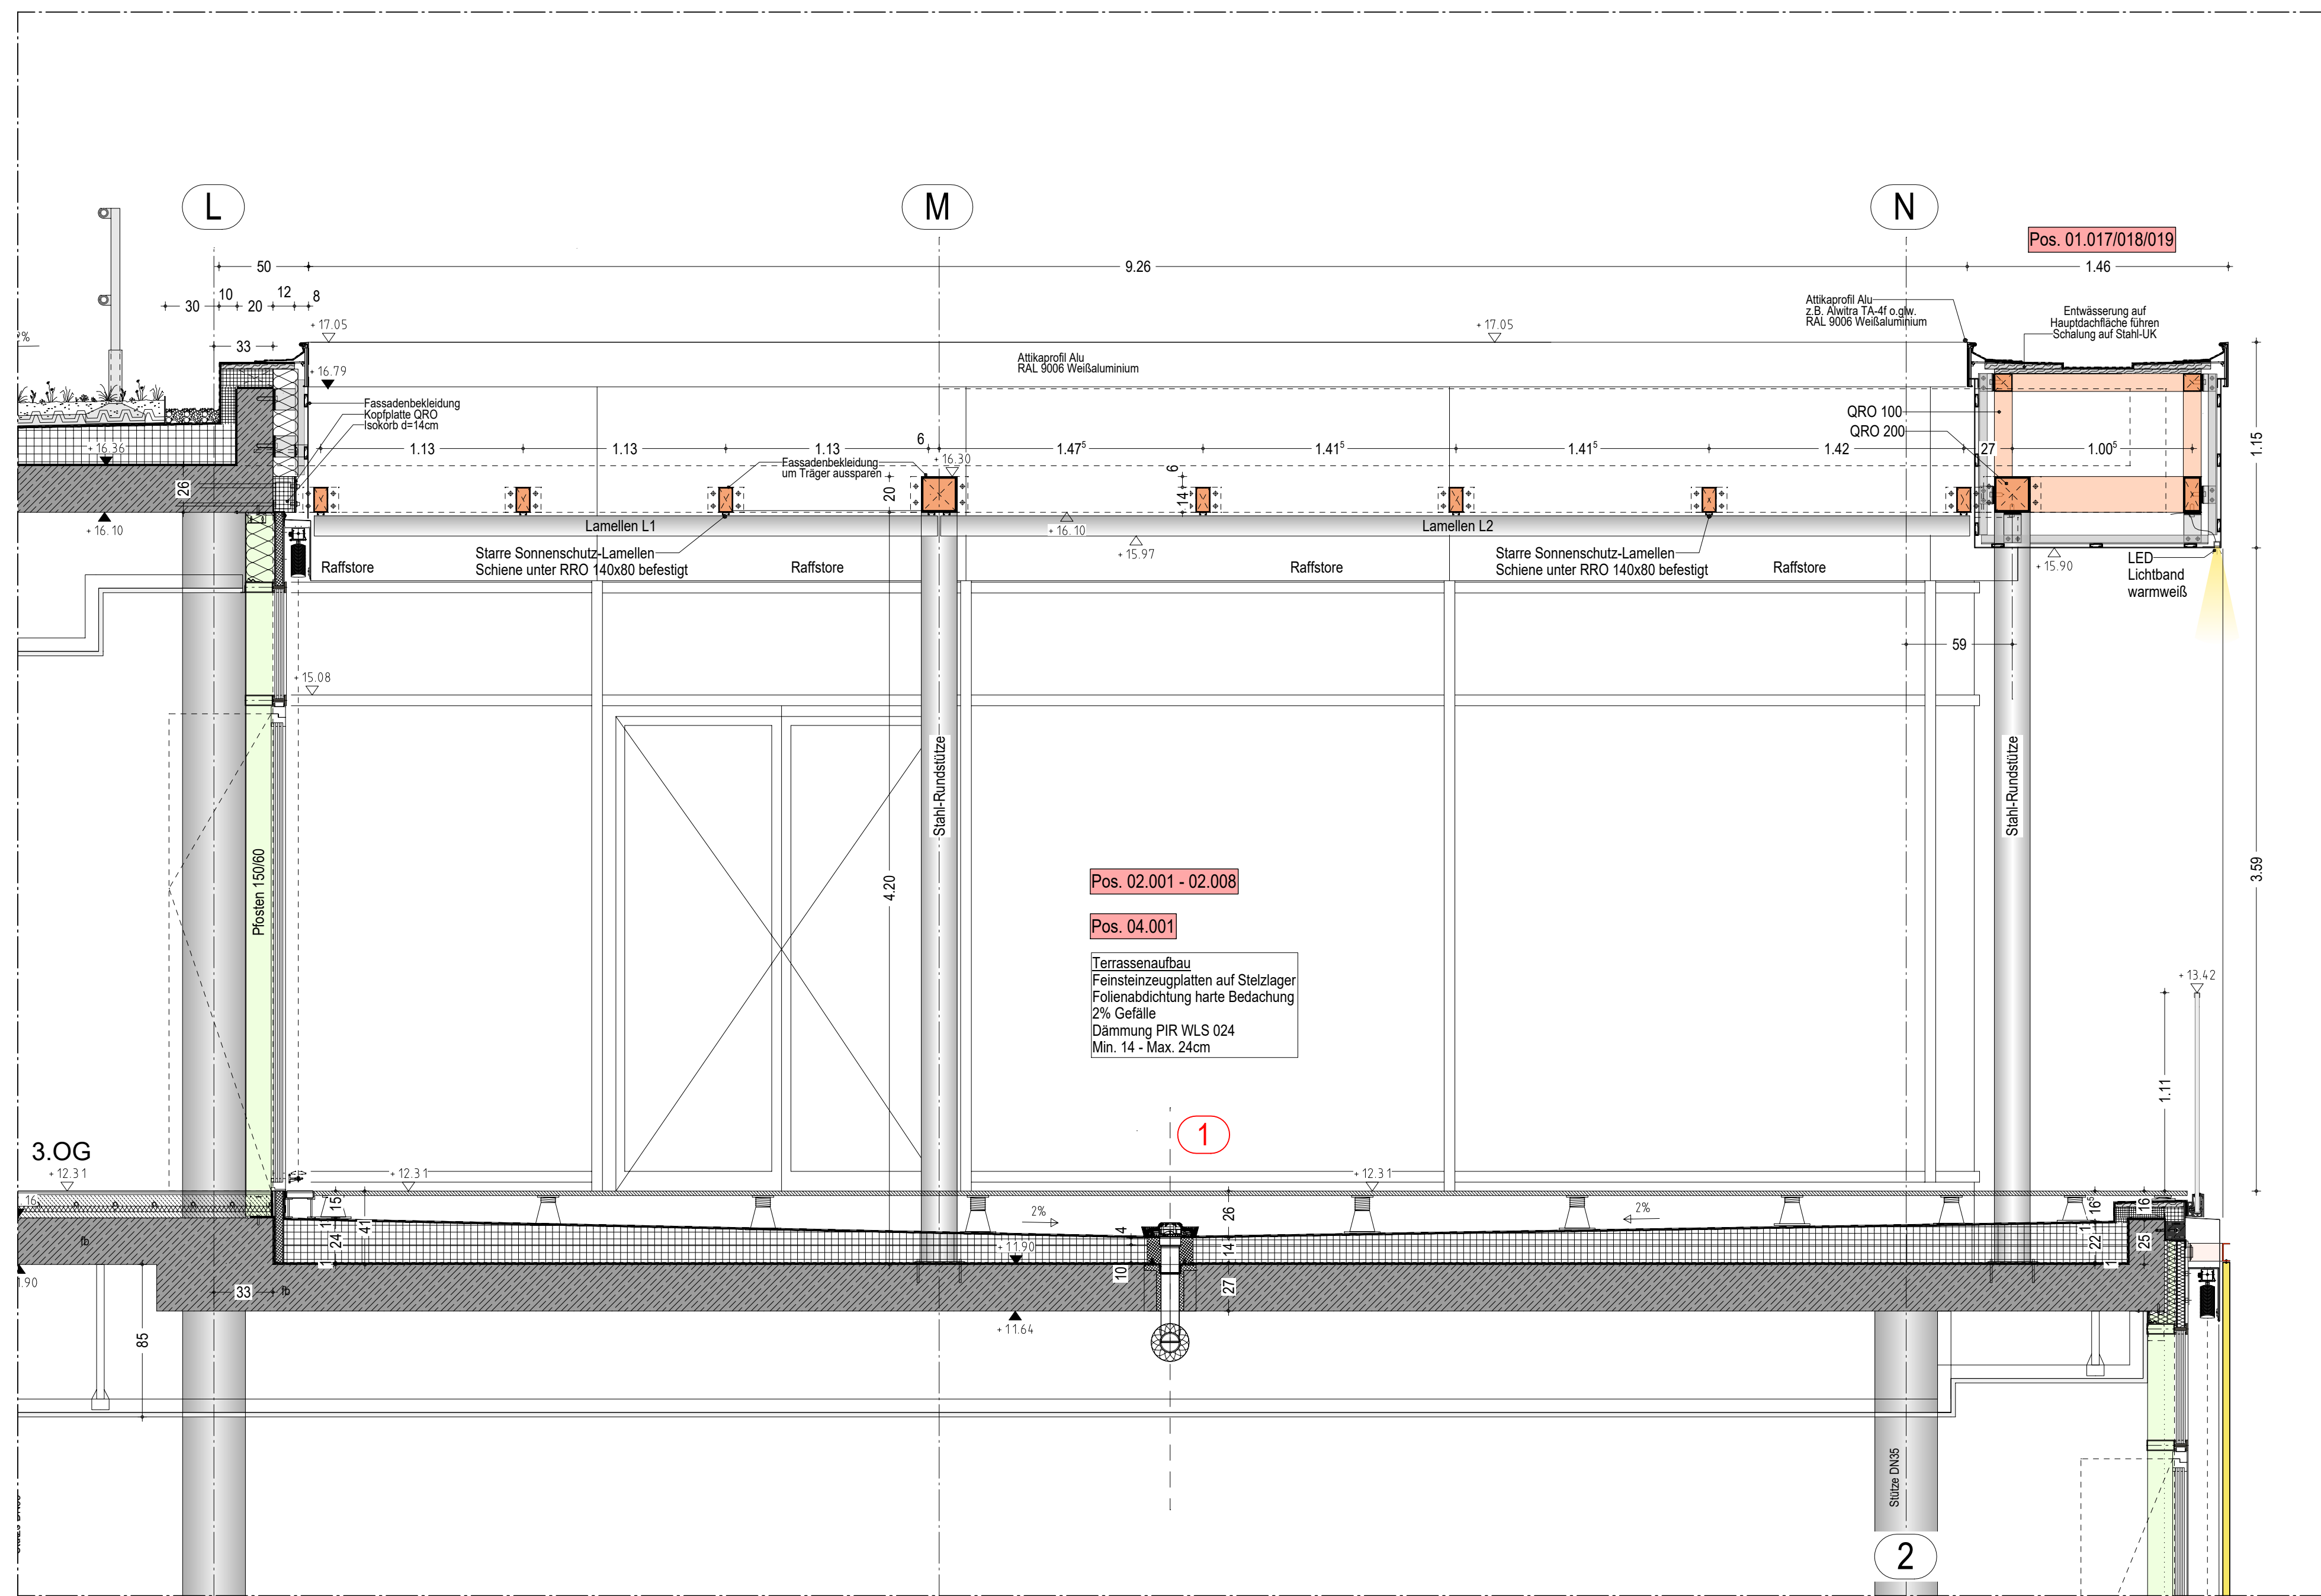


SCHNITT C-C M 1:25

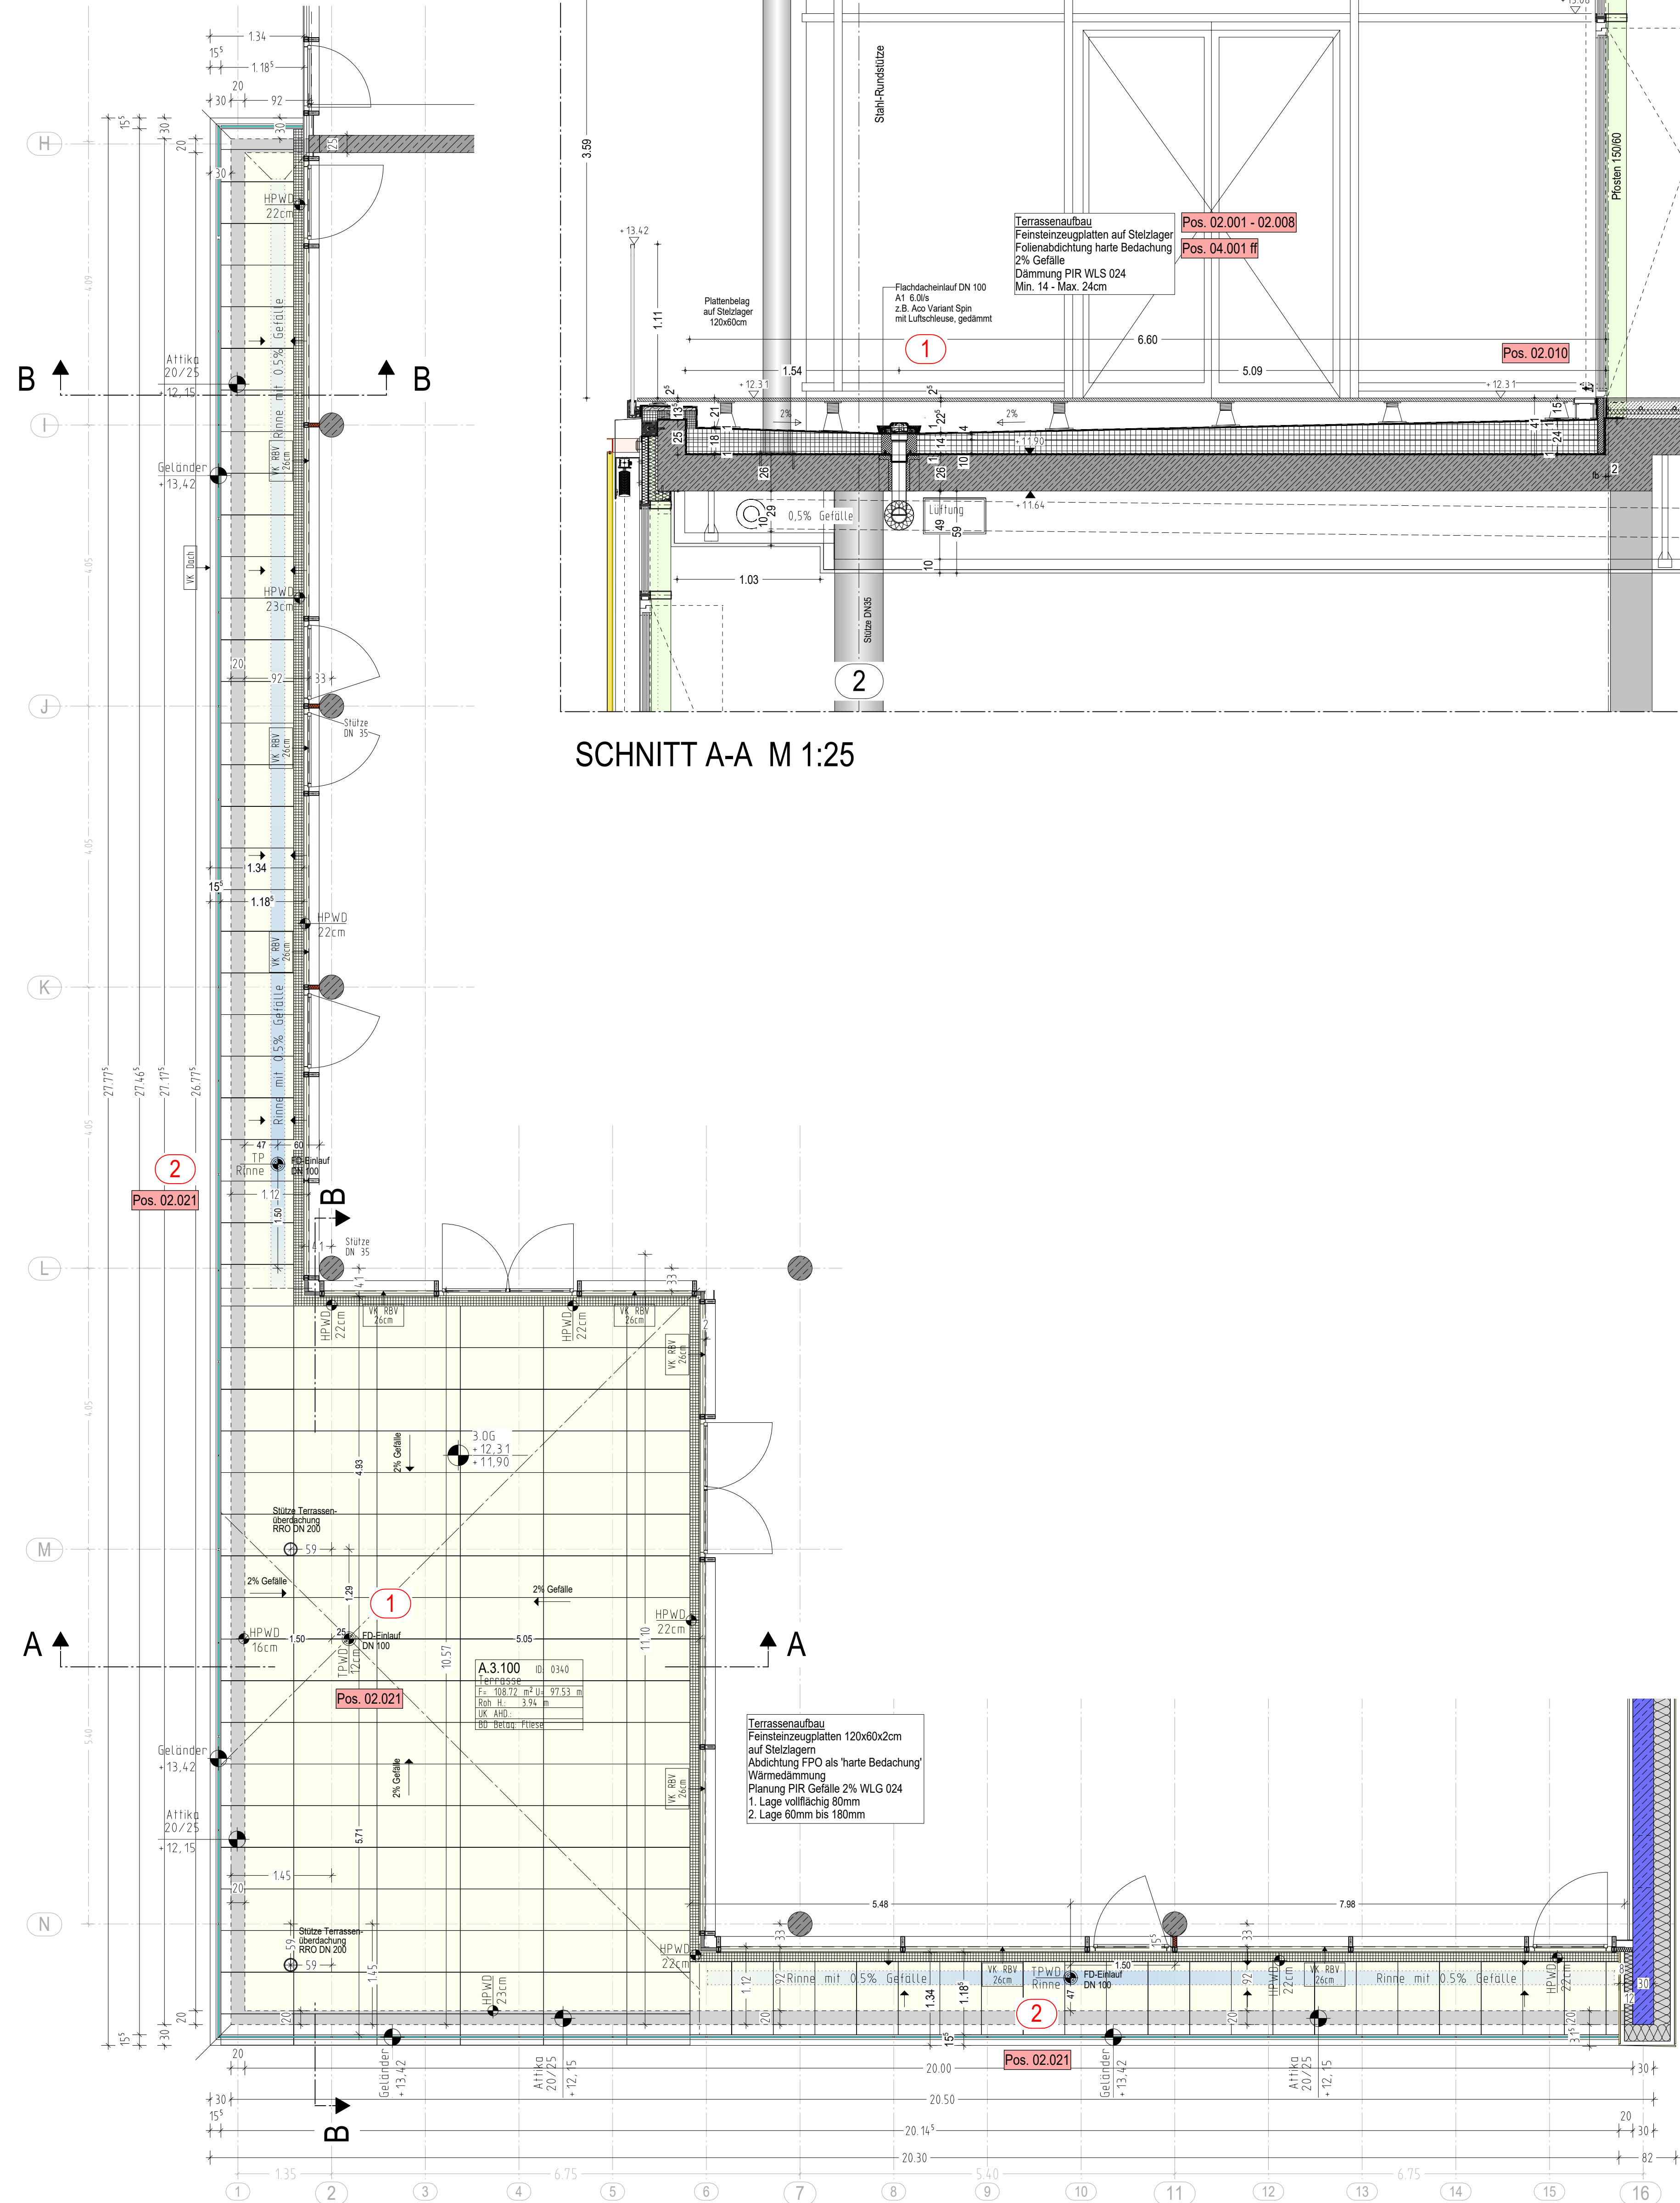


GRUNDRISS 3.OG

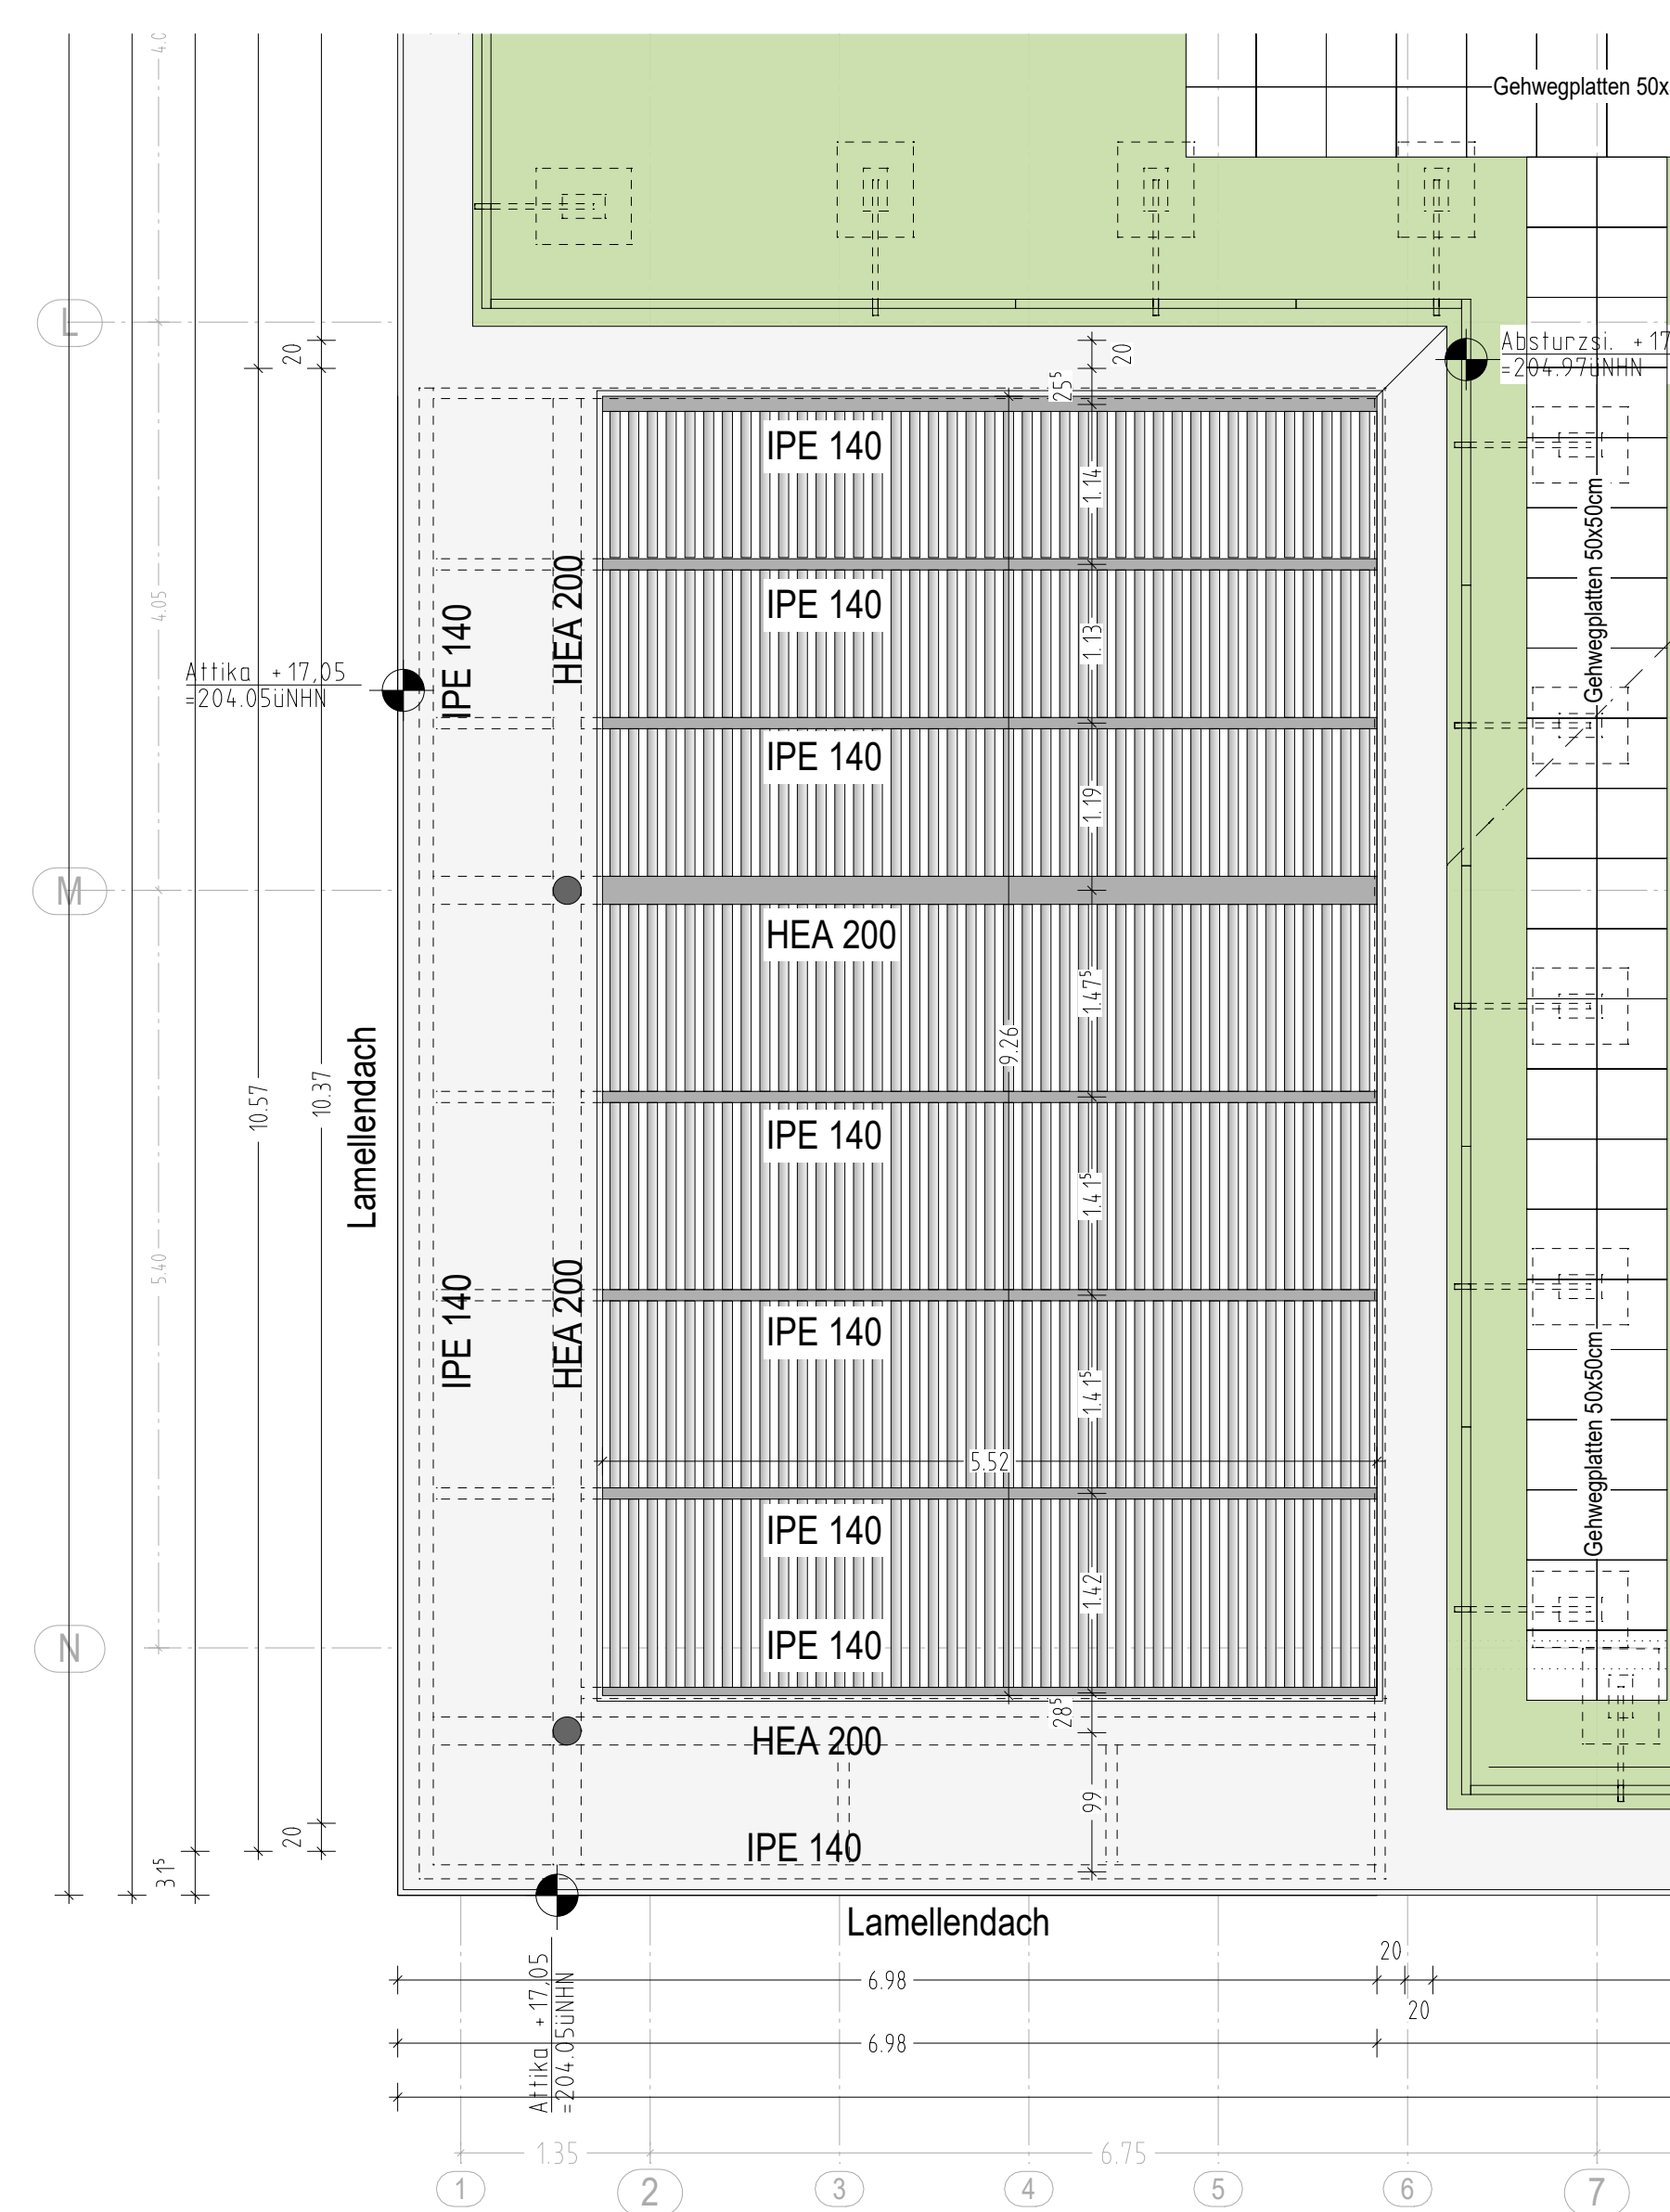

GRUNDRISS DACHAUFSICHT LAMELLENDACH

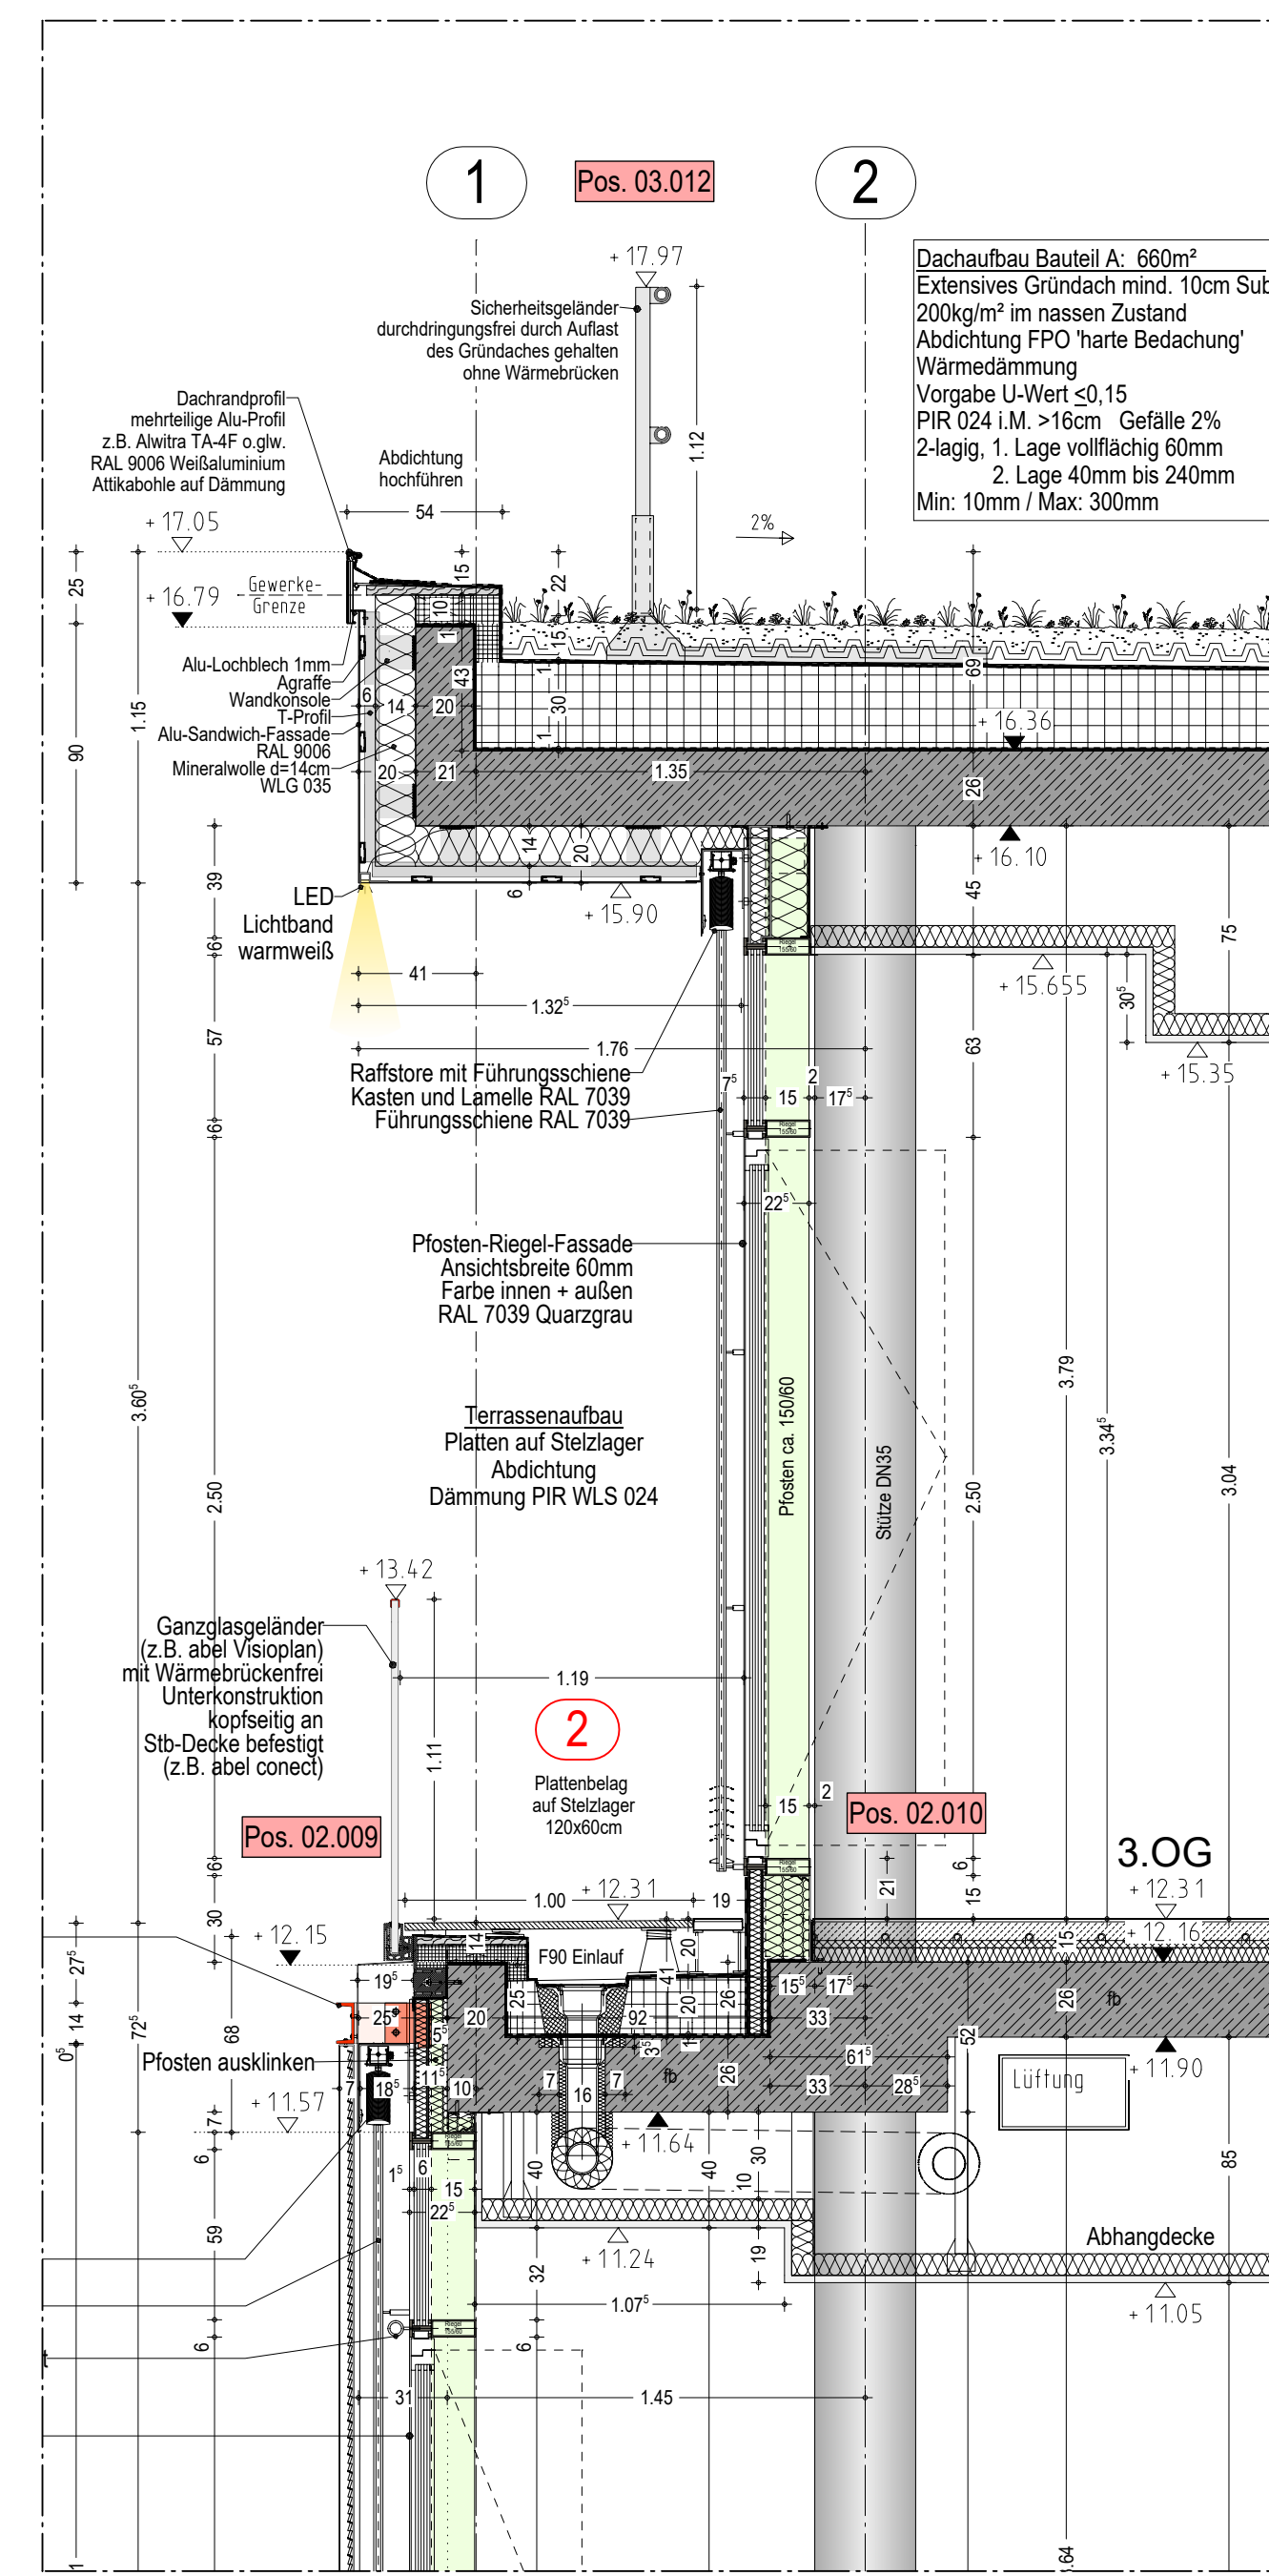

SCHNITT B-B M 1:25

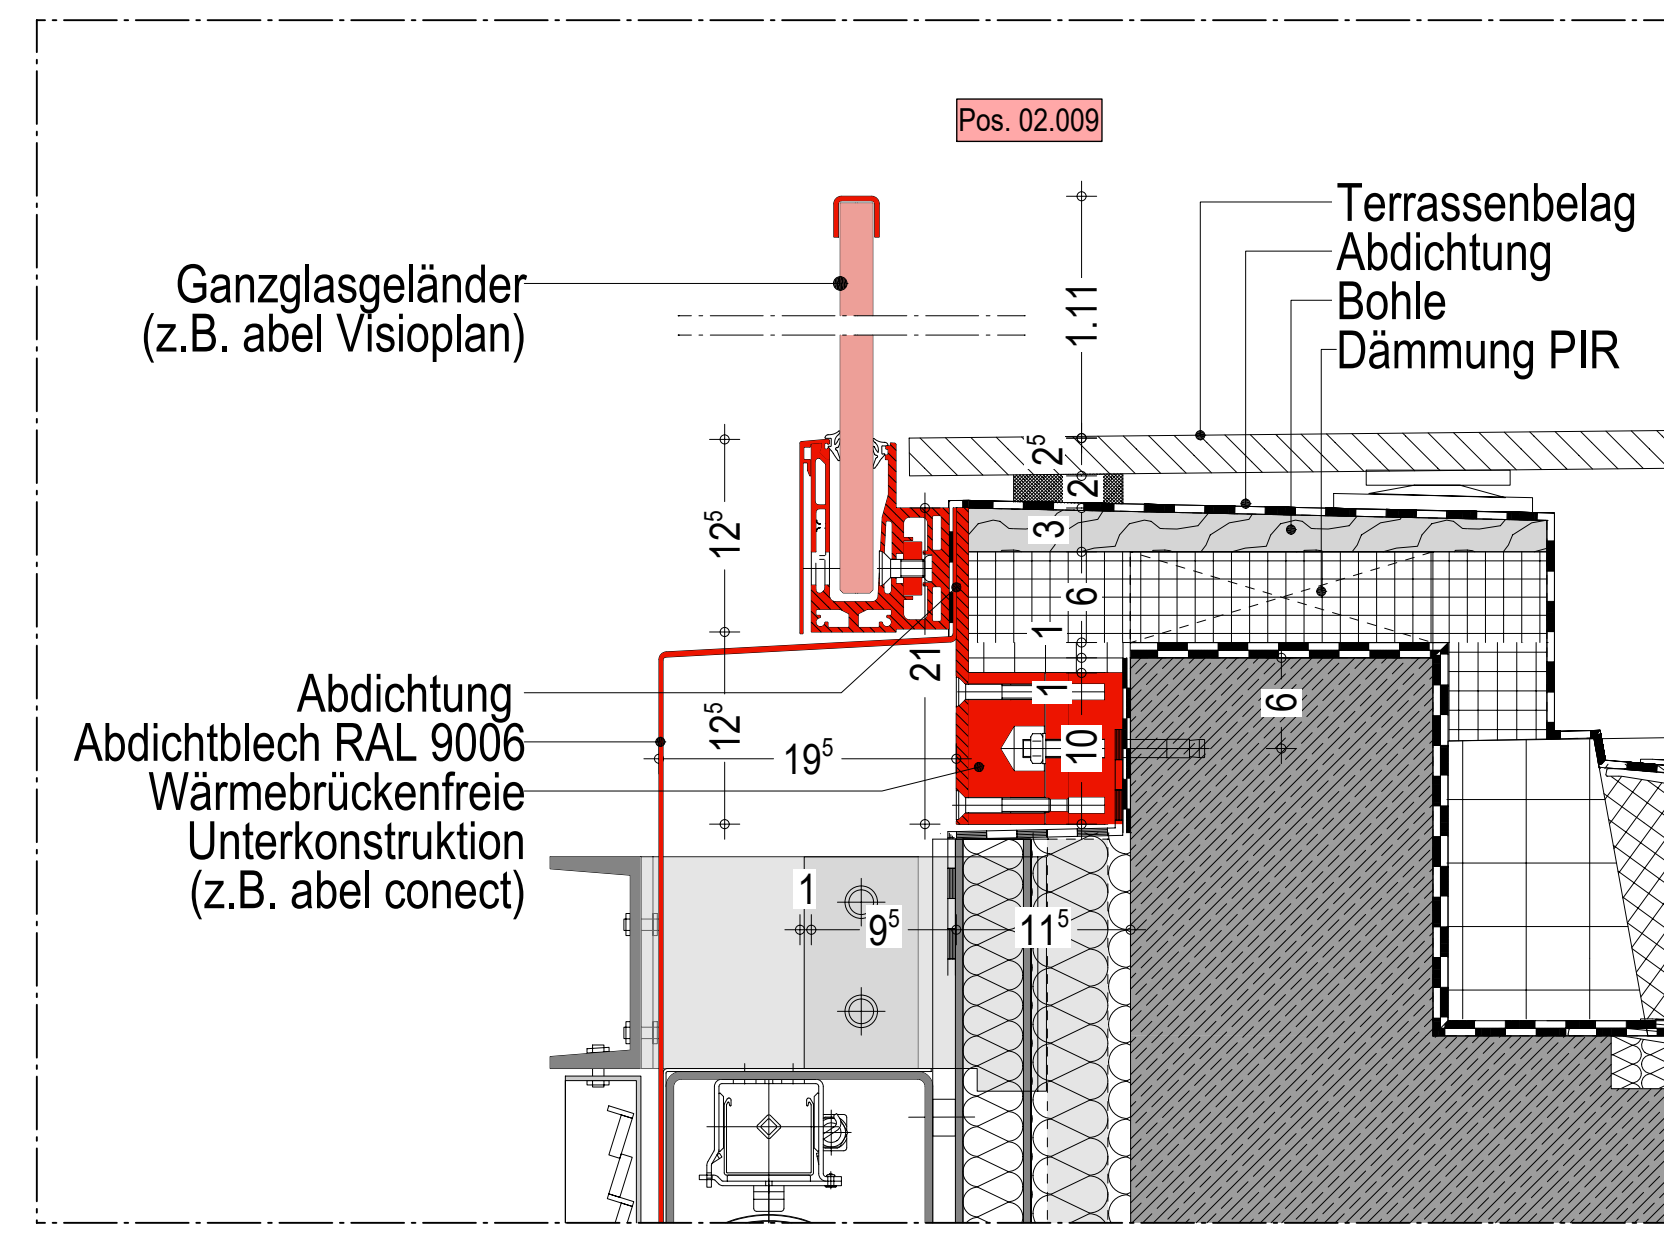

DT TERRASSENGELÄNDER M 1:10

WERKPLANUNG

PROJEKT: Neubau PLCA Production Launch Center Aviation Adolf-Lengersdorf-Straße 52146 Würselen	DATUM: 30.06.2026	INDEX: a
PLANNUMMER: Terrasse 3.OG	GEPRÜFT: WE	PLANNUMMER:
PROJ.NR.: 24/01	BLATTFORMAT: 700/841	MASSSTAB: 1:50/25/10
BAUHERR: Access e.V. Intzestraße 5 52072 Aachen		