

LEGENDE UND ABBÜRZUNGEN

BAUSTOFFE

Stabwerk	Sticht / Holzbohlen	Dämmung weich	Holzbohlen
Stabwerk	Sticht / Holzbohlen	Dämmung hart	Holzbohlen
Stabwerk	Sticht / Holzbohlen	Trockenbau	Schotholz / Kies
Stabwerk	Sticht / Holzbohlen		

UNBAU

Bestand	Abbruch	Neubau
---------	---------	--------

DÜBELSCHÜTTE / SCHÜTTE

MS Wandschütze	MS Bodenschütze	MS Deckenschütze
----------------	-----------------	------------------

ABKÜRZUNGEN / SYMBOLE

RD Rückendecke	RR Raumhöhe	UZ/ÜZ Umrüstung / Übergang	H-Höhe des Grundrisses
BR Brüstungsbereich	UR Umrüstung	U Umrüstung	Stich-Einstückung
U Umrüstung	U Umrüstung	U Umrüstung	Stich-Einstückung
U Umrüstung	U Umrüstung	U Umrüstung	Stich-Einstückung

BELEG - Fußboden (FF)

FF Betonbelag	FF Doppelbelag	FF Fußbodenheizung	FF Holzfußboden
FF Betonbelag	FF Doppelbelag	FF Fußbodenheizung	FF Holzfußboden

BELEG - Wand (W)

W Anstrich	W Putz	W Gipsputz	W Holztafel
W Anstrich	W Putz	W Gipsputz	W Holztafel

BELEG - Decke (D)

D Anstrich	D Gipsputz	D Holztafel	D Holztafel
D Anstrich	D Gipsputz	D Holztafel	D Holztafel

ZUSCHNEIDUNG

Stabwerksgrenzung
Raumgrenze
Begrenzung der Abstellflächen

ENTWICKELUNG - Symbole


MW Mischwasser	BW Regenwasser	SW Schmutzwasser
----------------	----------------	------------------

BRANDSCHUTZ - Feuerwiderstandsklassen / Bezeichnung / Symbole

ohne Anlaufzeit	mit Anlaufzeit	mit Anlaufzeit	mit Anlaufzeit
ohne Anlaufzeit	mit Anlaufzeit	mit Anlaufzeit	mit Anlaufzeit

INDEX

INDEX	DATUM	ÄNDERUNGEN	BEARBEITET VON
1	06.03.2026		HB

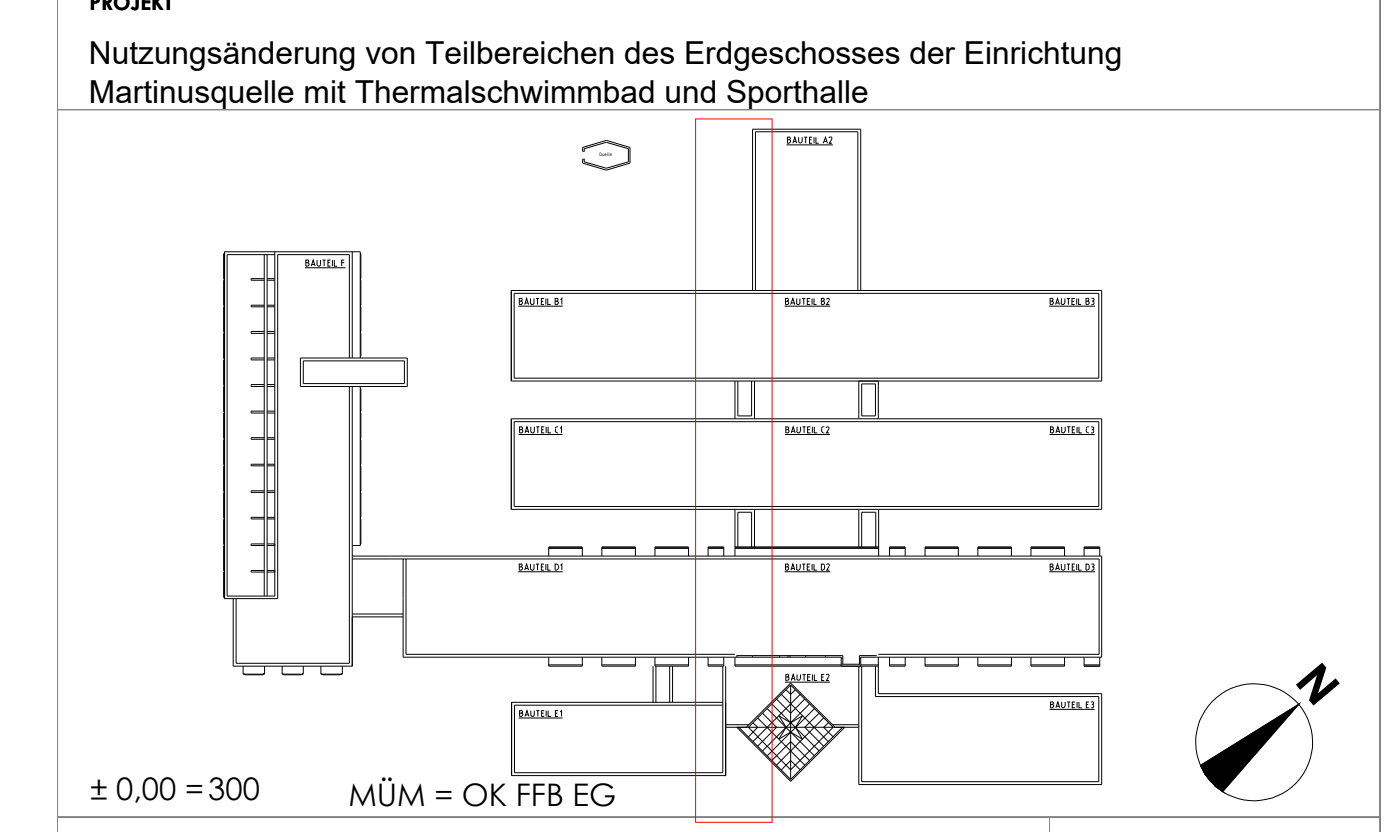

Systemschnitt

BAUHER Medizinische Zentrum für Gesundheit Pefer - Hartmann - Allee 1 33175 Bad Lippspringe	PROJEKTADRESSE Am der Martiniquelle 10 33175 Bad Lippspringe
MASSSTAB 1:100	FORMAT Übergroße
PROJEKT NR. 240 - 23	ERSTELLT 06.03.2026
UNTERSCHRIEBEN	DATUMNAME MZG KMZ
Entwurfsverfasser Bauherr/in	
Dipl.-Ing. Dennis Schlepper, Architekt AKNW 102695	
Freiligrathstraße 24 Tel.: 05231 / 942690 32756 Detmold e-mail: ds@schlepperarchitektur.de	