


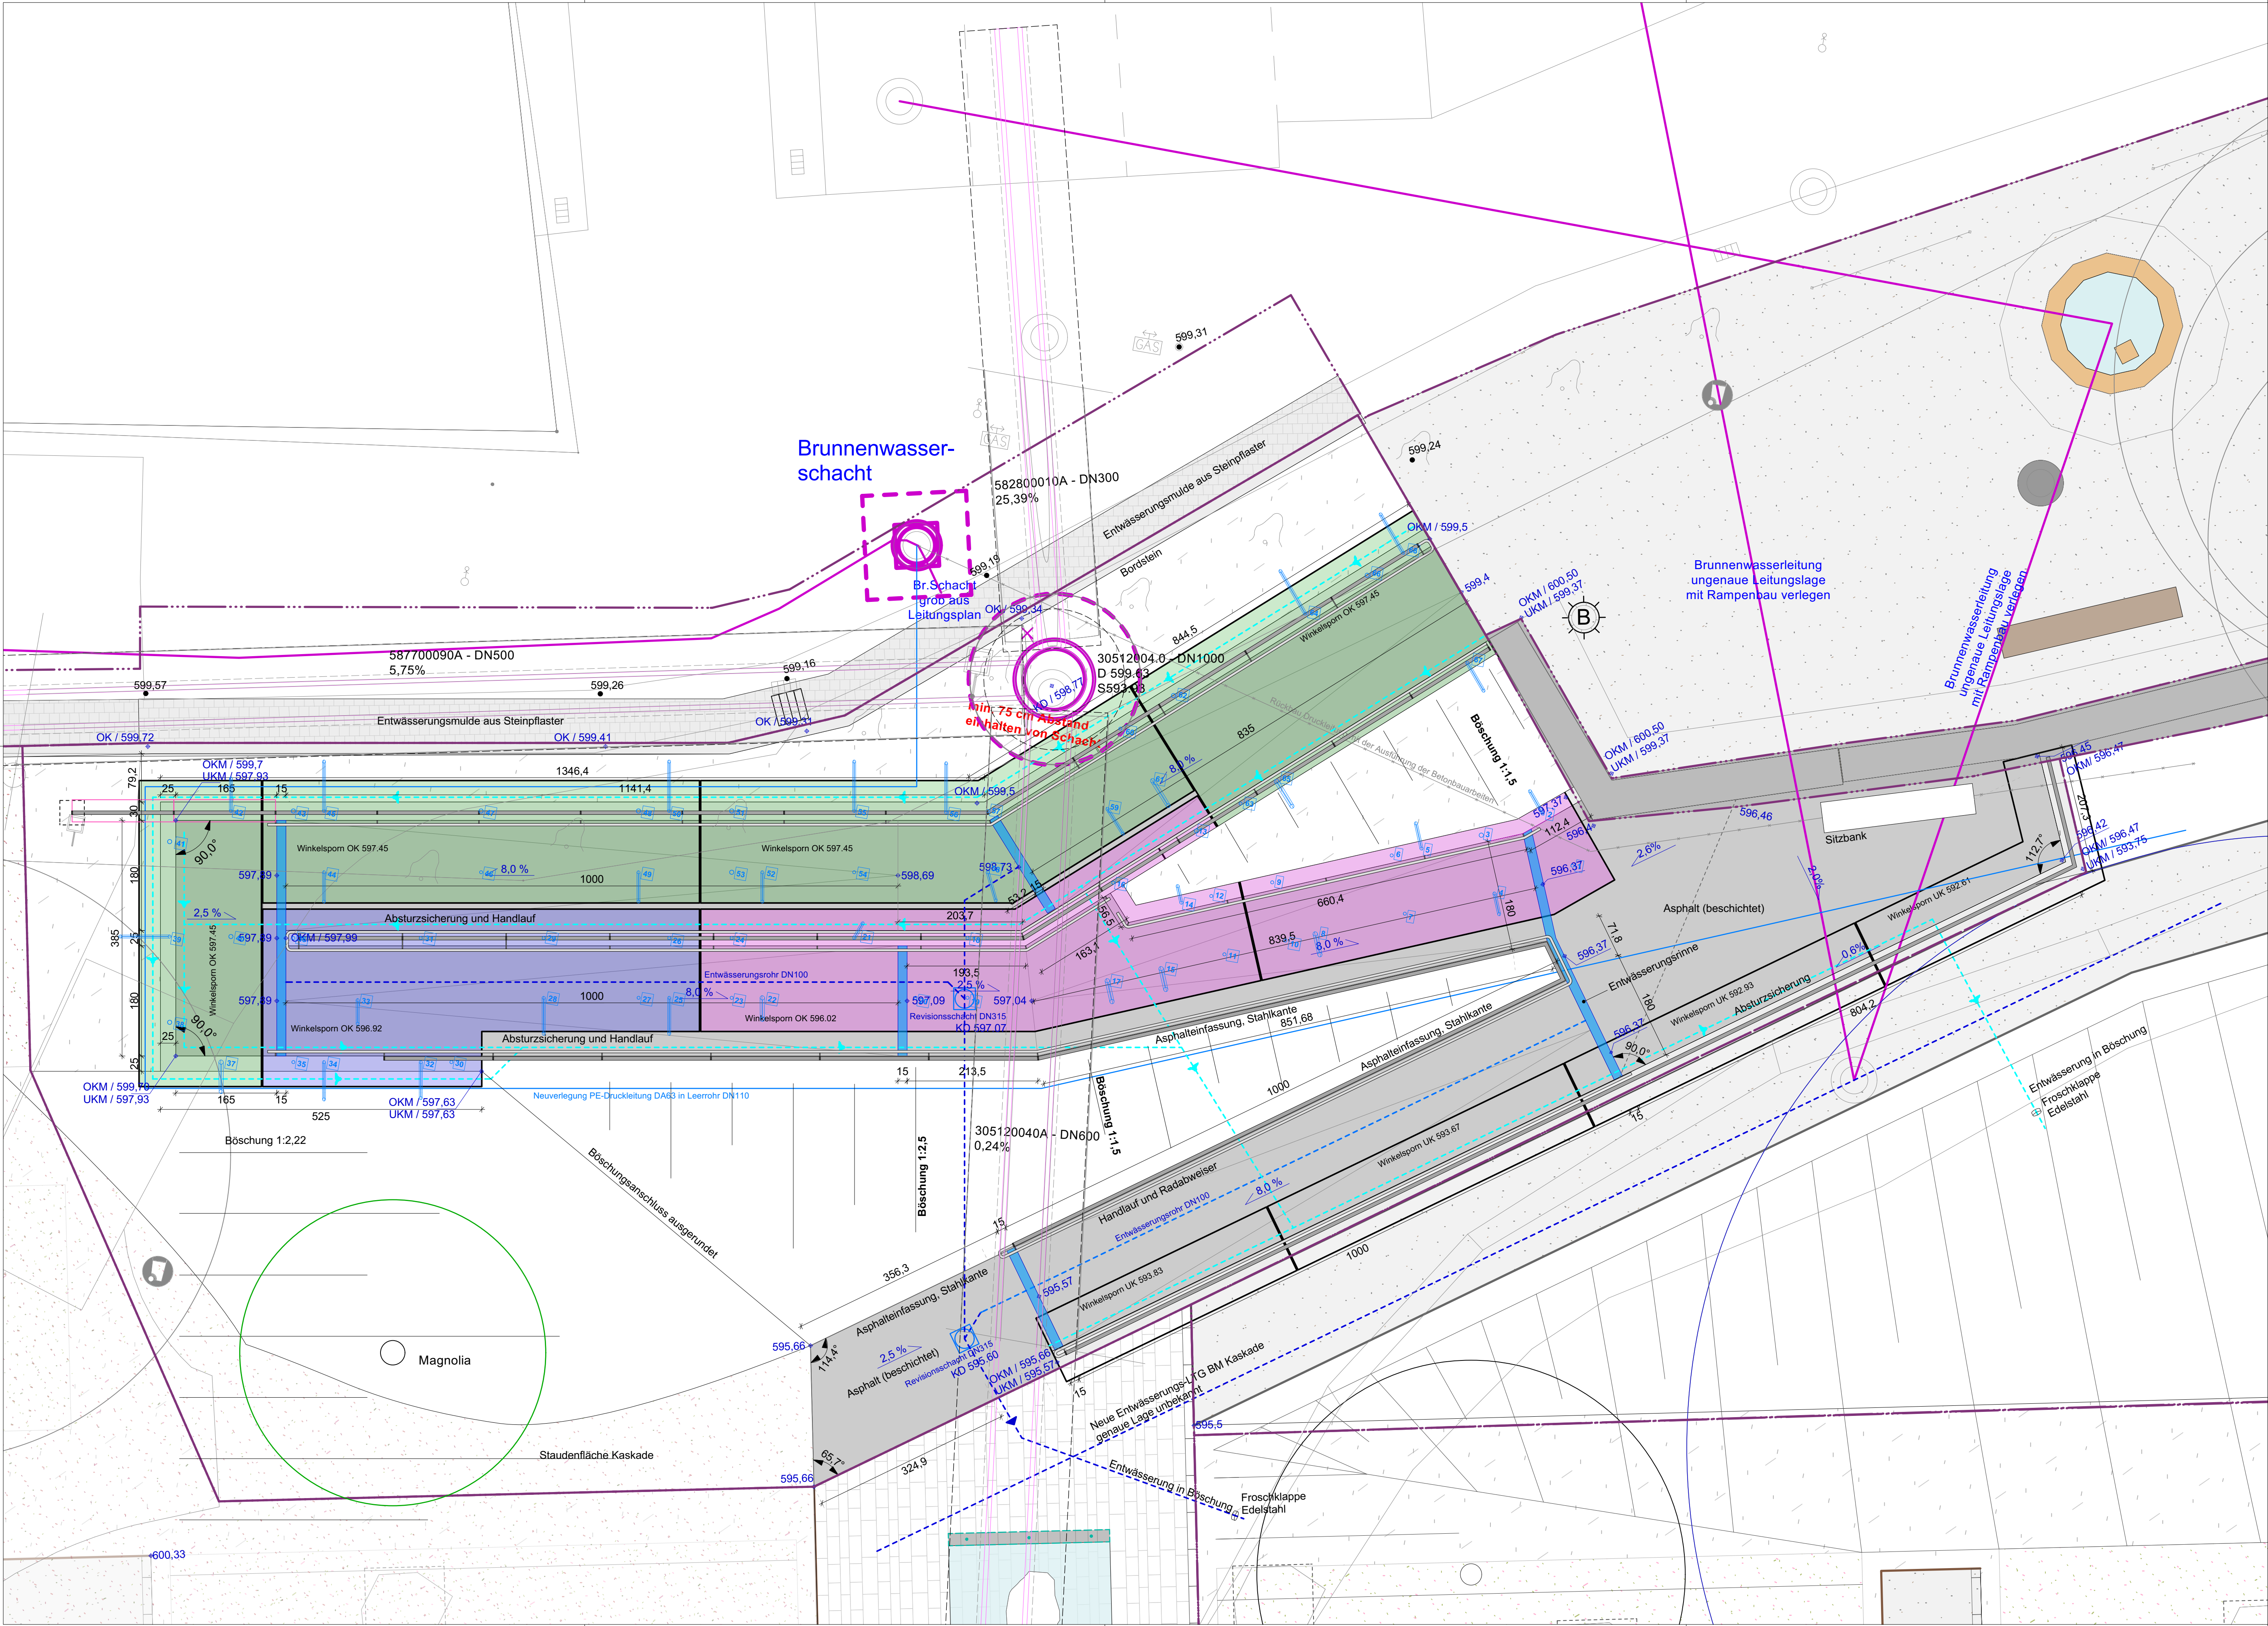

Legende	
Grenzen	Umgebung
Bearbeitergrenze	Stadtmauer
Bäume und Vegetation	Bestand (Vermessung)
Bäume (Bestand)	Befestigte Flächen
Bäume (Planung)	Asphalt (Beschichtet)
Bäume/Sträucher/Hecke (Fällung)	Wassergebundene Wegedecke
Landschaftswiese	Baukonstruktionen
Be-/ Entwässerung	Mauer (Beton)
Entwässerungsrinne	Diverses
Entwässerungsleitung	Stahlkante 8 mm
Entwässerungsschacht	590 Höhen (Bestand)
Leitung Rückbau	590 Höhen (Planung)

Reihenfolge Gründungsebene	
	1. Gründungsebene - UK Winkelsporn 595.42
	2. Gründungsebene - UK Winkelsporn 596.32
	3. Gründungsebene - UK Winkelsporn 596.85

Ausbildung Fundamente und Mikropfähle gem. Fachplanung IB Breinlinger.

Index	Änderungen	Name	Datum
...	...	...	...
...	...	...	...
...	...	...	...

Koordinatensystem ETRS89/UTM Höhensystem NHN (DHHN92/160)

Bauherr	
 LANDES GARTENSCHAU ROTTWEIL 2028	
Landesgartenschau Rottweil 2028 gGmbH Neues Rathaus Bruderschaftsgasse 4 72628 Rottweil	
Projekt Landesgartenschau Rottweil 2028	
Leistungsphase LPH 5 - Ausführungsplanung	
Planbezeichnung Lageplan - Rampeanlage Suppengasse	
Planverfasser A24 Landschaft Landschaftsarchitektur GmbH	
Bearbeiter:in FP/HTW	Telefon 030/31169640
E-Mail post@a24-landschaft.de	
Datum 28.10.2026	Maßstab 1:50
Plannummer ROT_A24_LP5_1.1.4_L01	
Plangröße 95 / 55 cm	