



GRUNDRISS M 1:50

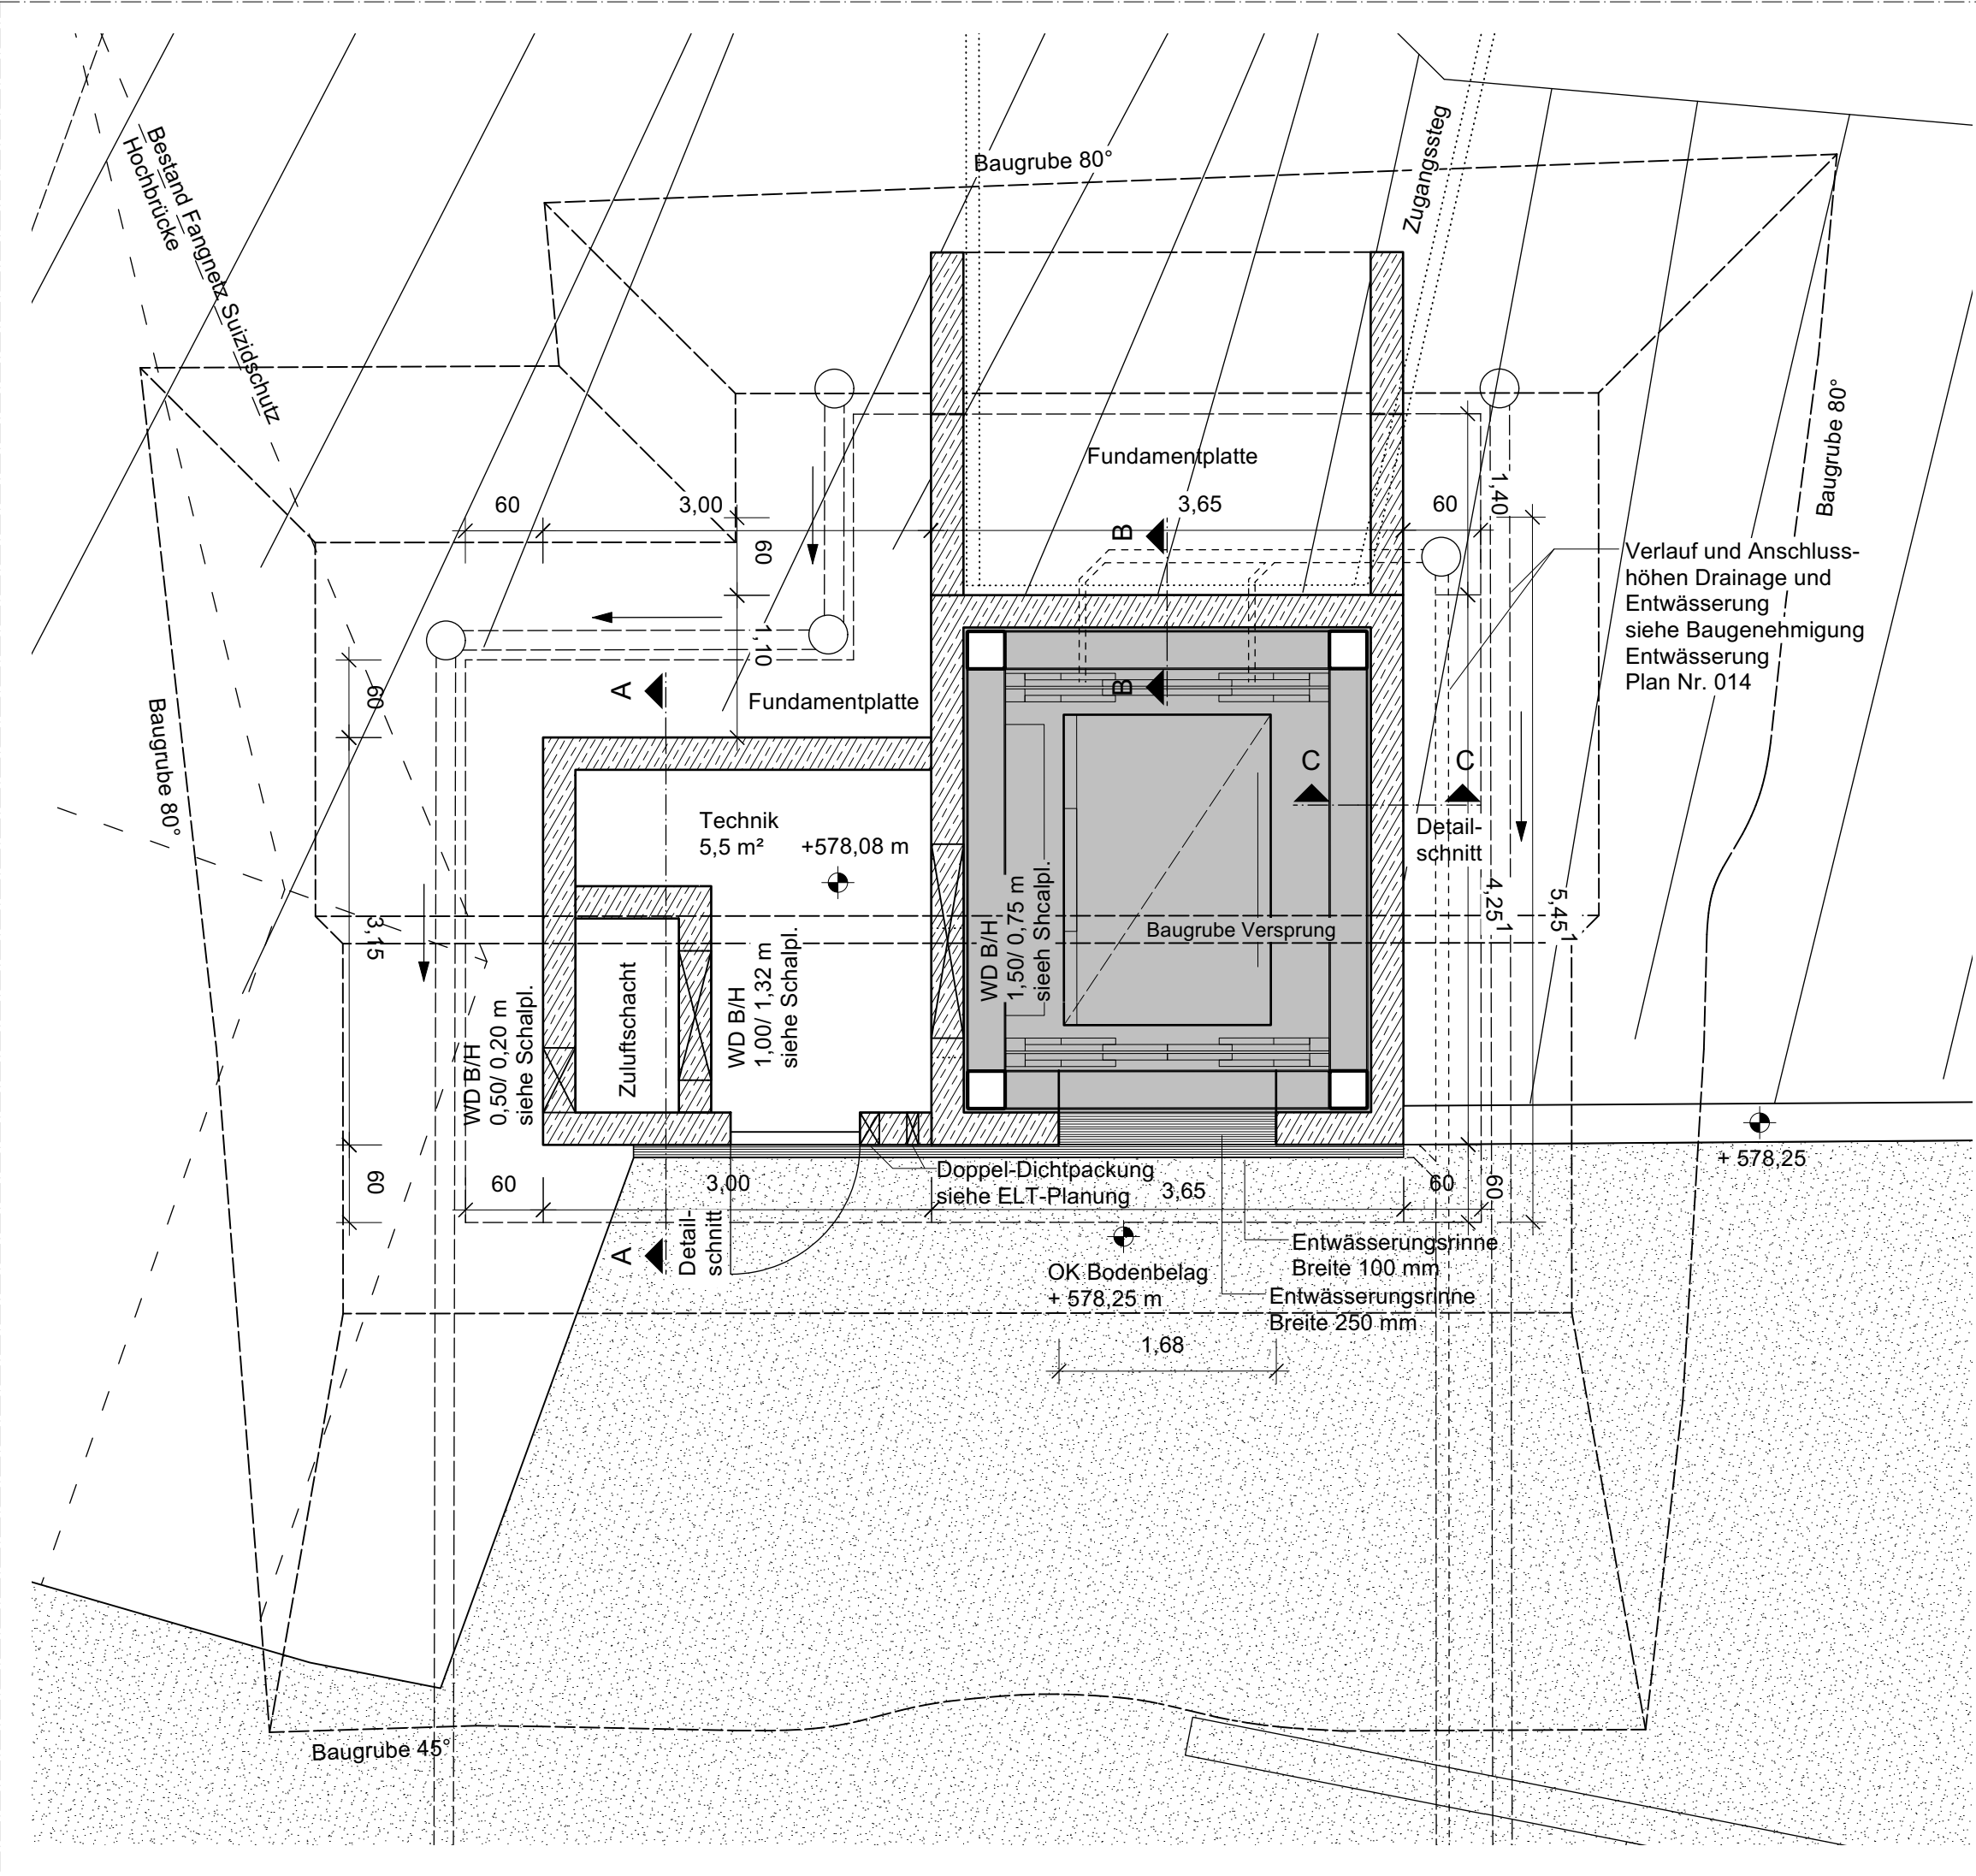


AUFSICHT M 1:50

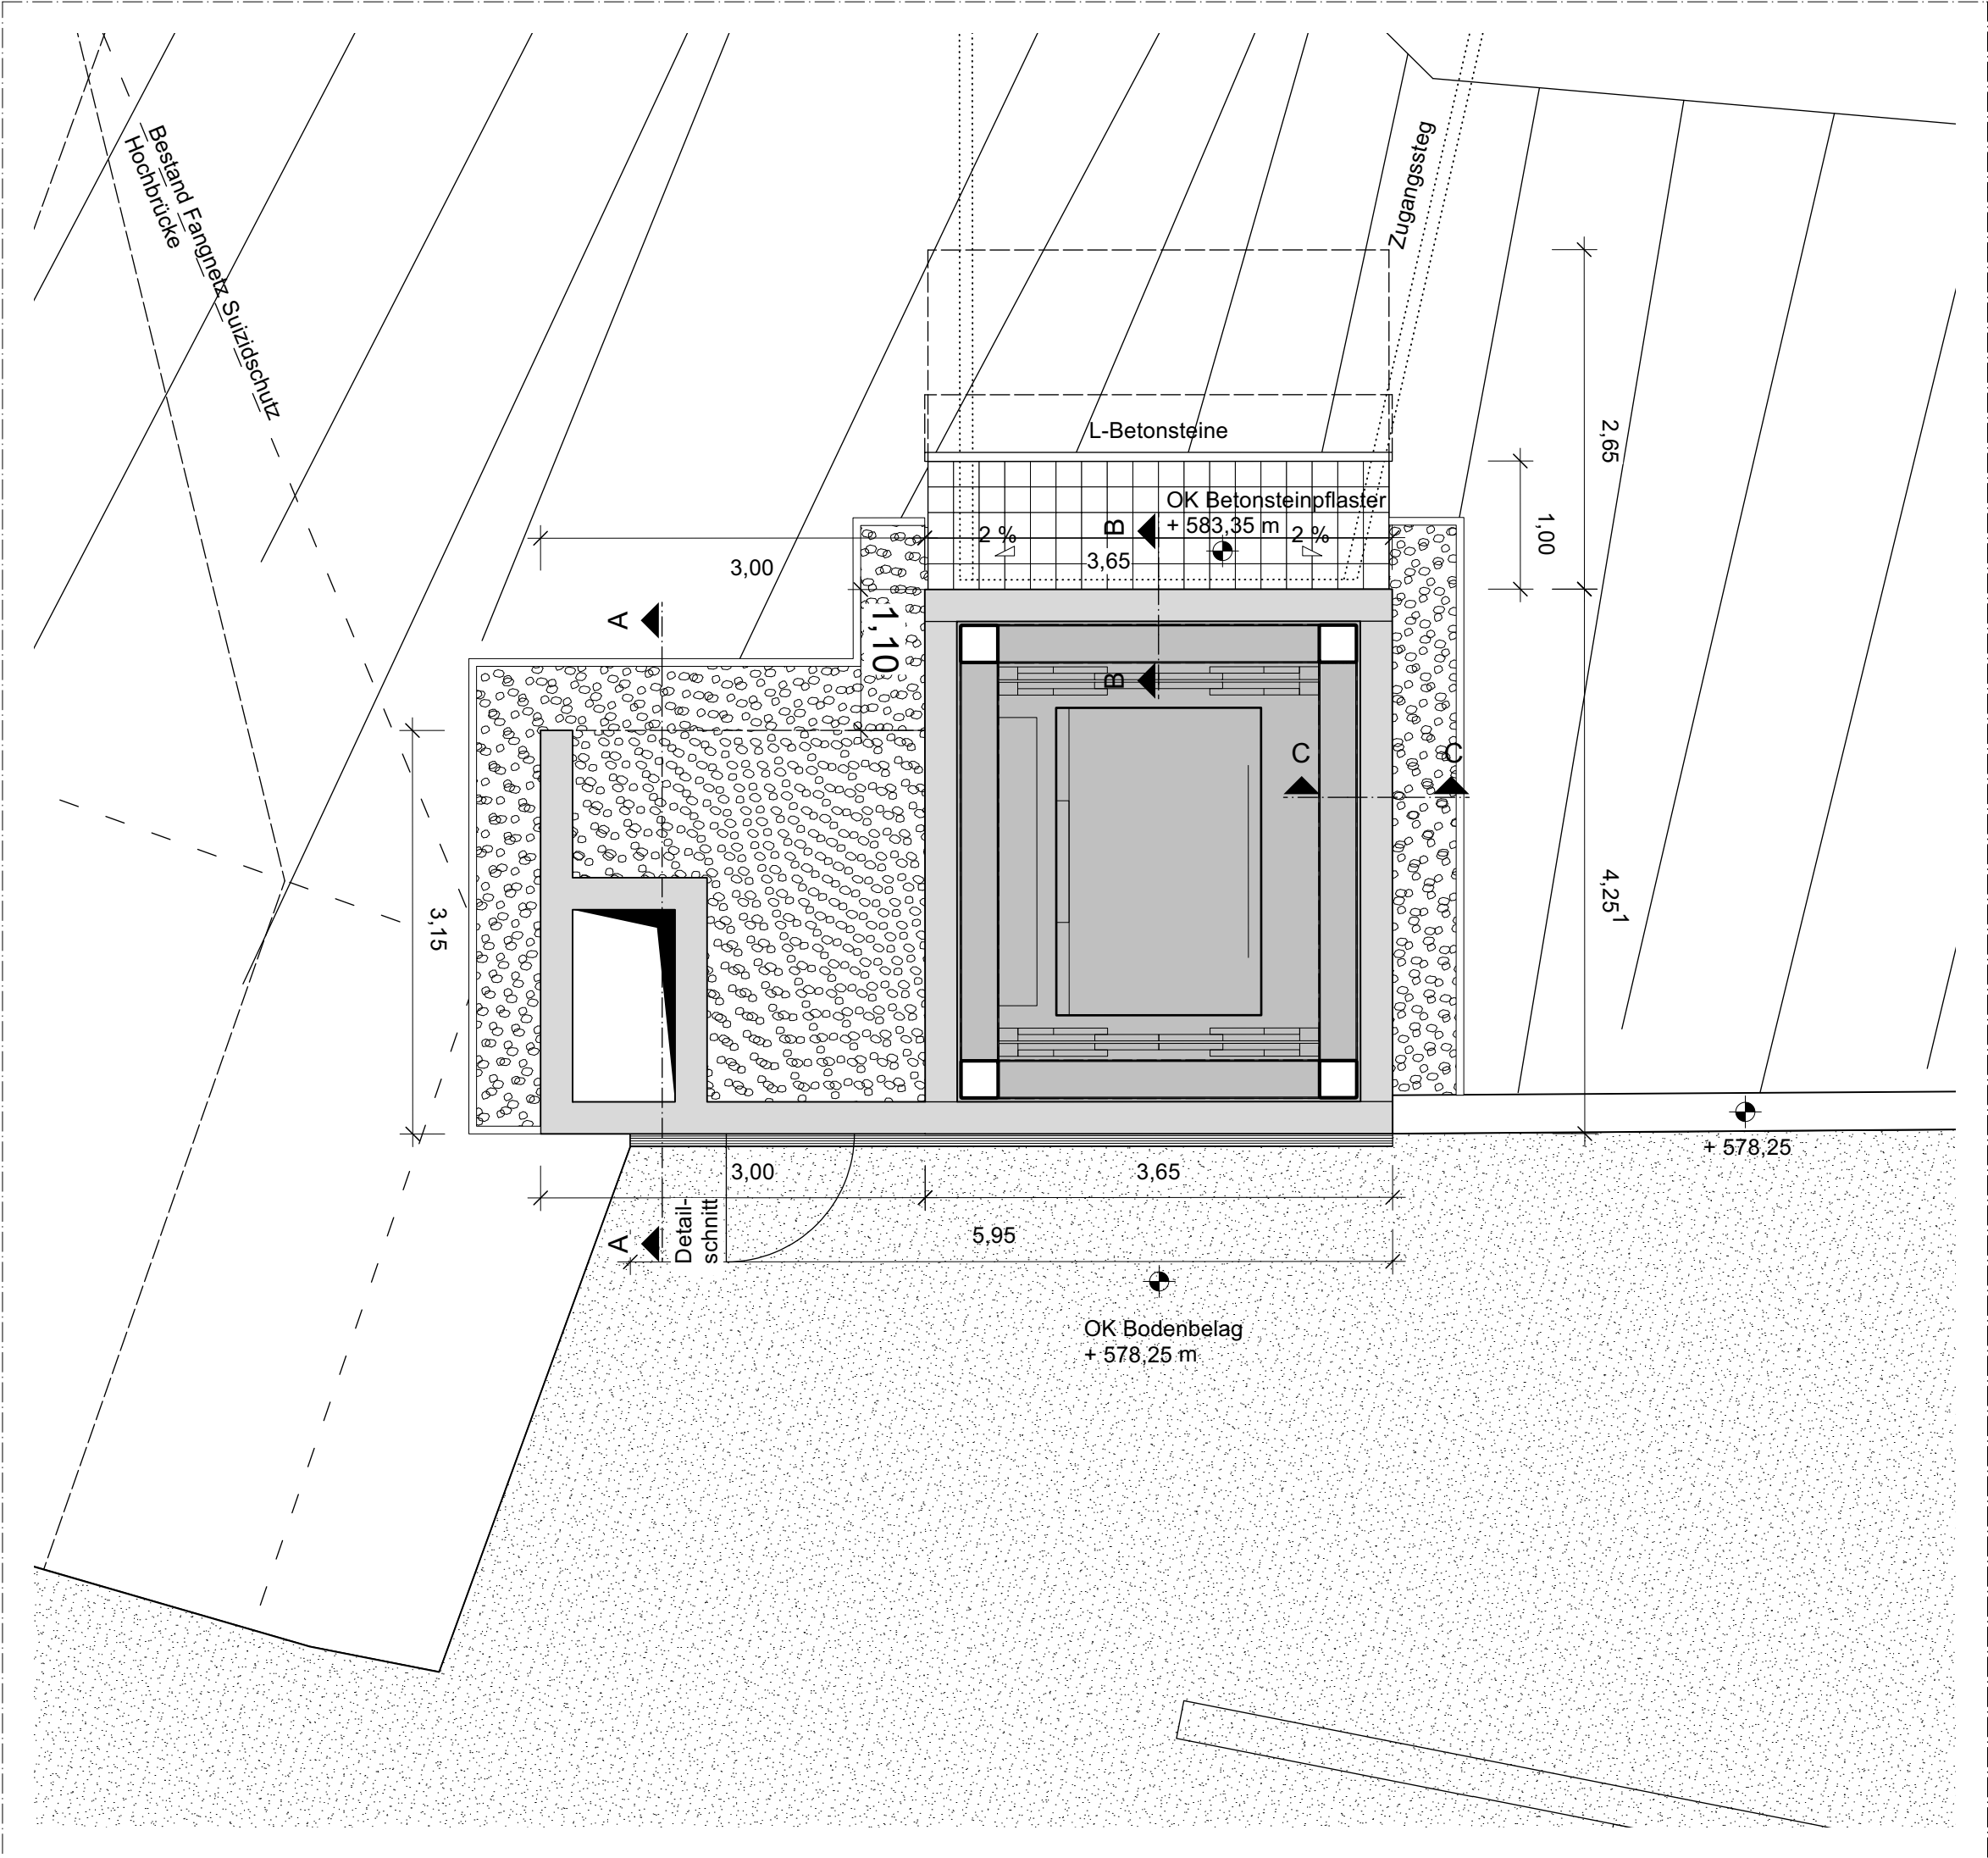

LEGENDE:

- Drainageleitung
- Entwässerung
- Planungsgrenze Landschaftsarchitektur A24
- Stahlbeton
- Magerbeton
- Drainage Kies 8/16
- Kies Gleisschotter 31,5 / 63

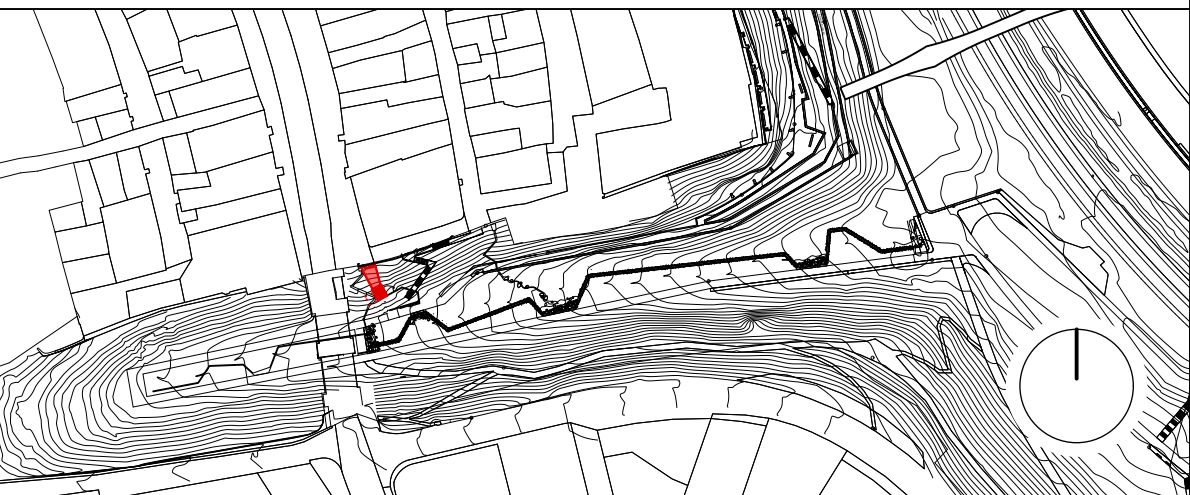

Zugehörige Pläne Objektplanung

050	Ausführungsplan	Grundriss Tal
051	Ausführungsplan	Grundriss Zugangssteg / Dachaufsicht
052	Ausführungsplan	Ansichten Fassaden / Bedruckung
053	Ausführungsplan	Zugangssteg / Detail Geländer
054	Ausführungsplan	Details Dächer/Decken
055	Ausführungsplan	Details Rohbau
056	Ausführungsplan	Entwässerung / Drainage
057	Ausführungsplan	Details Entwässerung
058	Ausführungsplan	Baustelleneinrichtung

Die Ausführungsplanung der Elektro- und Gebäudetechnik sind zu beachten

Das Bauwerk liegt in Erdbebenzone 1

Evtl. vorhandene Kabel, Leitungen etc. sind örtlich vor Baubeginn festzustellen, zu verlegen und zu sichern

Endgültige Abmessungen nach statischen, konstruktiven und wirtschaftlichen Erfordernissen

Koordinatensystem: GK3 (Gauß-Krüger-Koordinaten, Zone 3)
Höhensystem: NHN-Höhen (Höhe ü.Normalhöhennull Status 160/ DHHN92)

Änderung c:			
Änderung b:			
Änderung a:			
Bearbeitung	Matthias + Schotte Ingenieurgesellschaft mbH Rothenturmstraße 89/2 Tel. 0711-248686-0, Fax 0711-248686-23 www.ms-ing.de office@ms-ing.de	241049-LGR	Datum
MSing®		bearbeitet	28.04.26
JOHANNES PELLKOEFER	Prof. Johannes Pellkofer Friedrichstraße 10 68199 Mannheim mail@johannespellkofer.de m (+49) 49 179 311 53 06	gezeichnet	28.04.26
Architektur		geprüft	28.04.26
			Pellkofer Muck


Bauwerk	Landesgartenschau Rottweil Neubau Aufzug Hochbrücke in Rottweil	Maßstab: 1:50 1:20, 1:10
Bauteil	Details Rohbau	Plan-Nr.: 055

Ausführungsplan




Hochbau und Gebäudemanagement
Fachbereich 5.1 - Hochbau
Bruderschaftsgrasse 4 78628 Rottweil Tel. 07414694-325

DETAIL
SCHNITT
A-A
M 1:10

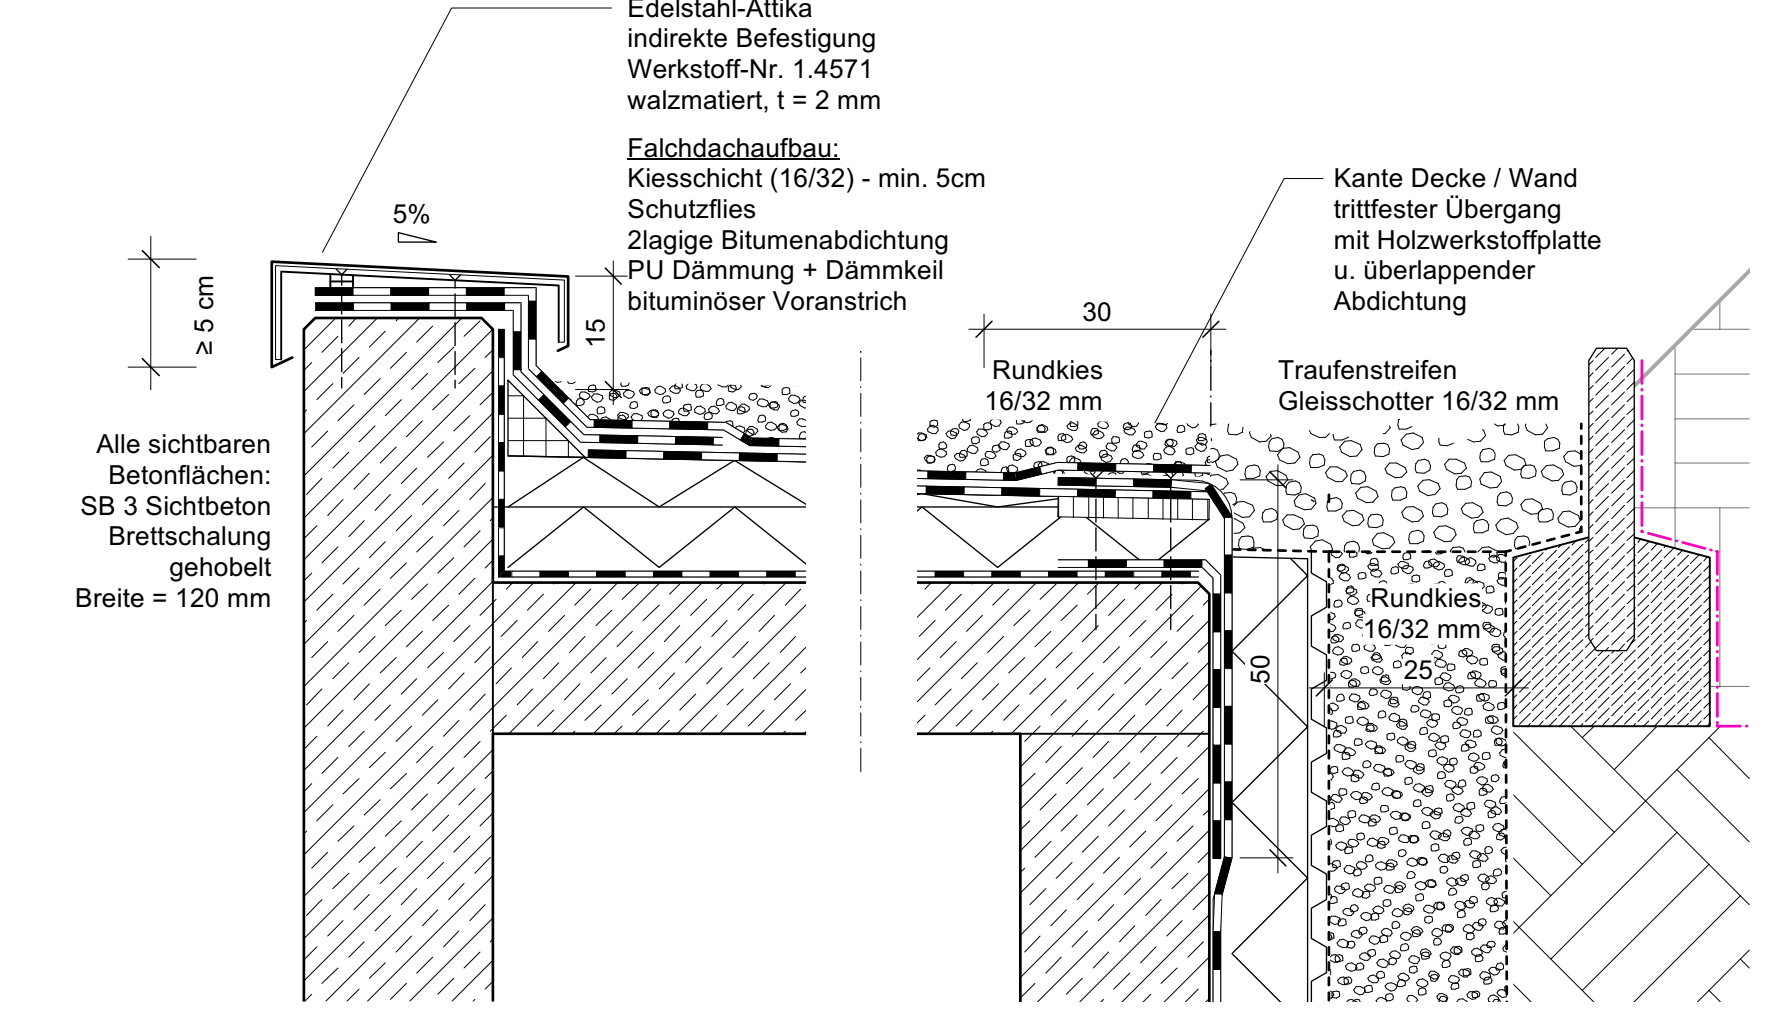

DETAIL
SCHNITT
B-B
M 1:20

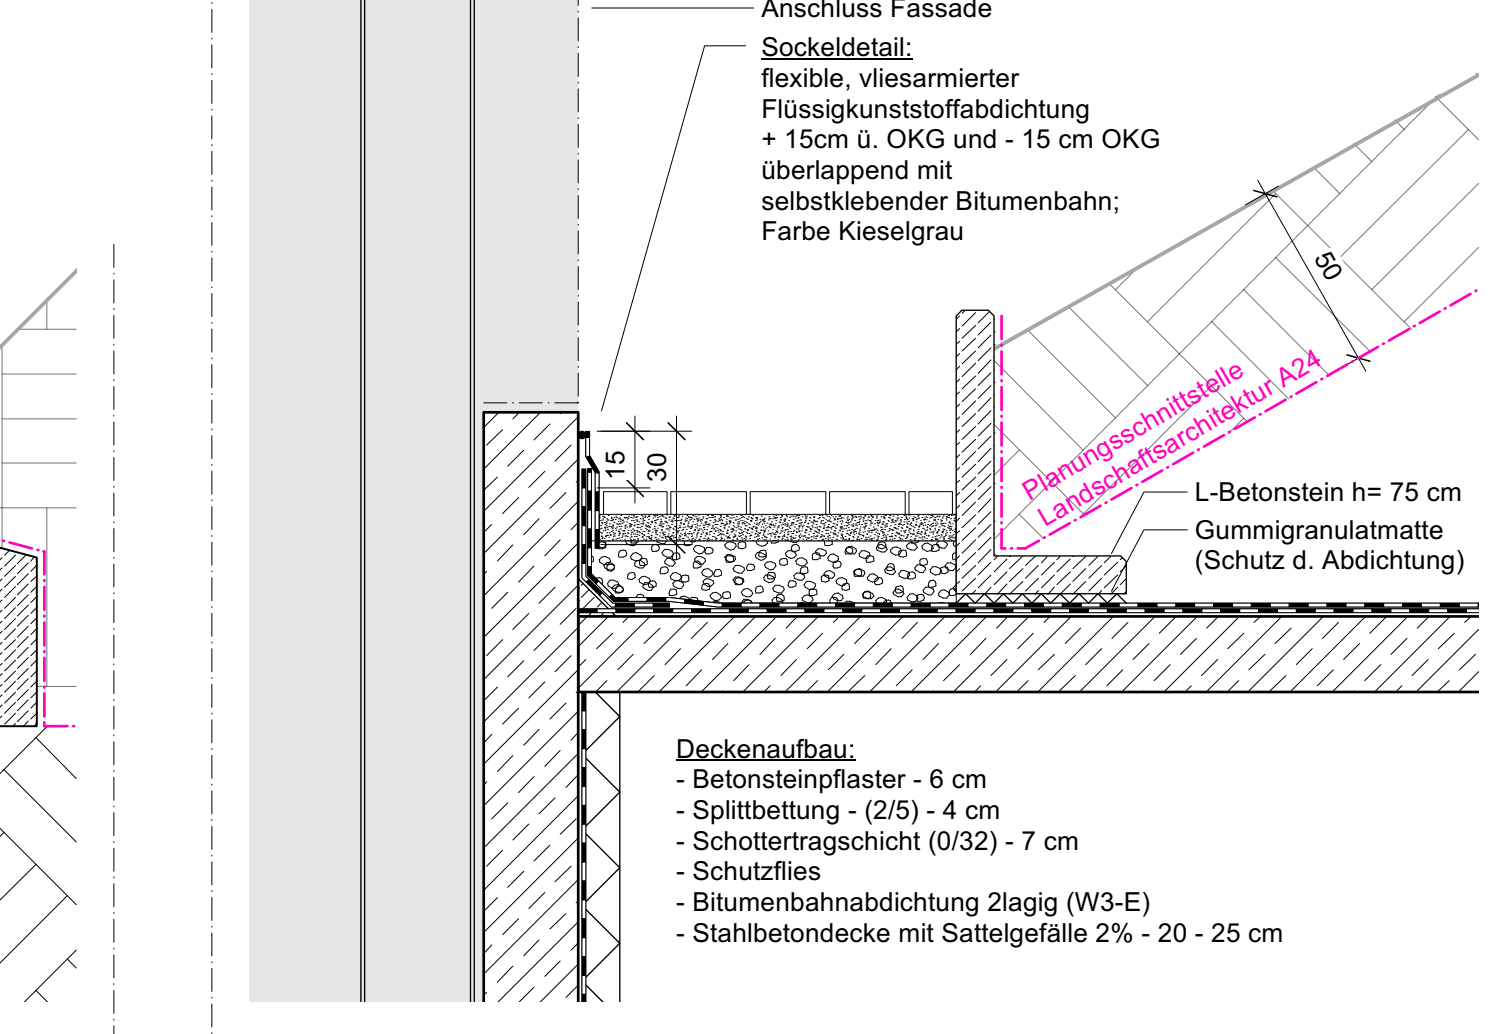

DETAIL
SCHNITT
C-C
M 1:20

