



GEFÄLLEPLAN
ENTWÄSSERUNG
Dachaufsicht M 1:50

REGELSCHNITT
ENTWÄSSERUNG
Schnitt A-A
M 1:50



Entwässerungsröhre inklusive
aller Teilstücke und Befestigungs-
mittel (Anschlußschellen) aus Edelstahl
Werkstoffnr. 1.4571 und werkseitig
pulverbeschichtet Farbe RAL 9016 / 9010

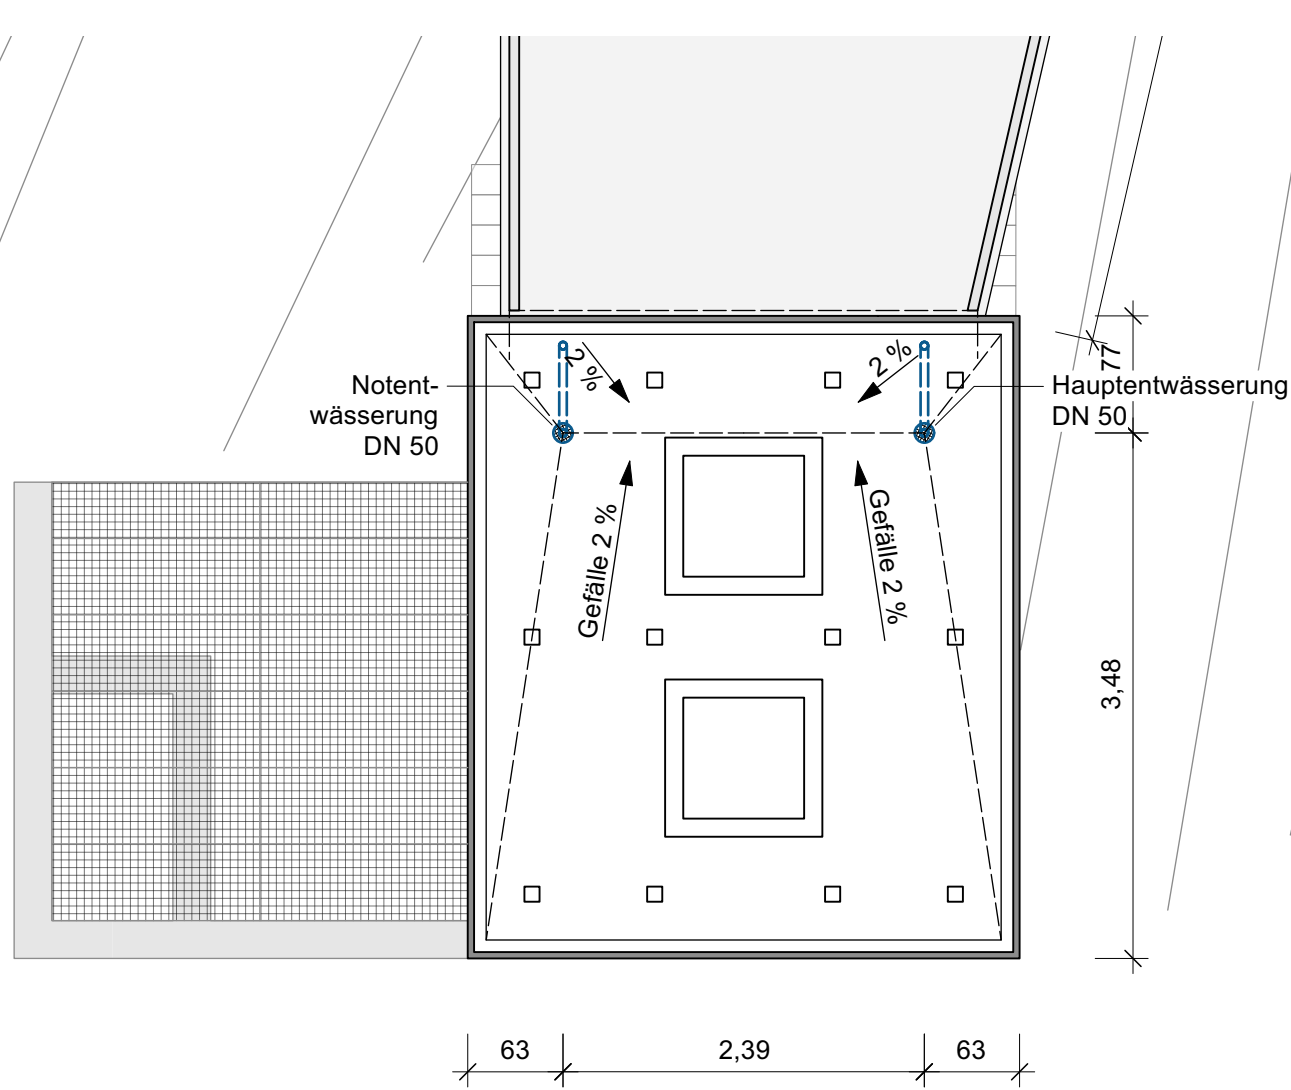

AUSSCHNITT
REGELDETAIL
FALLROHR
Horizontalschnitt
M 1:5

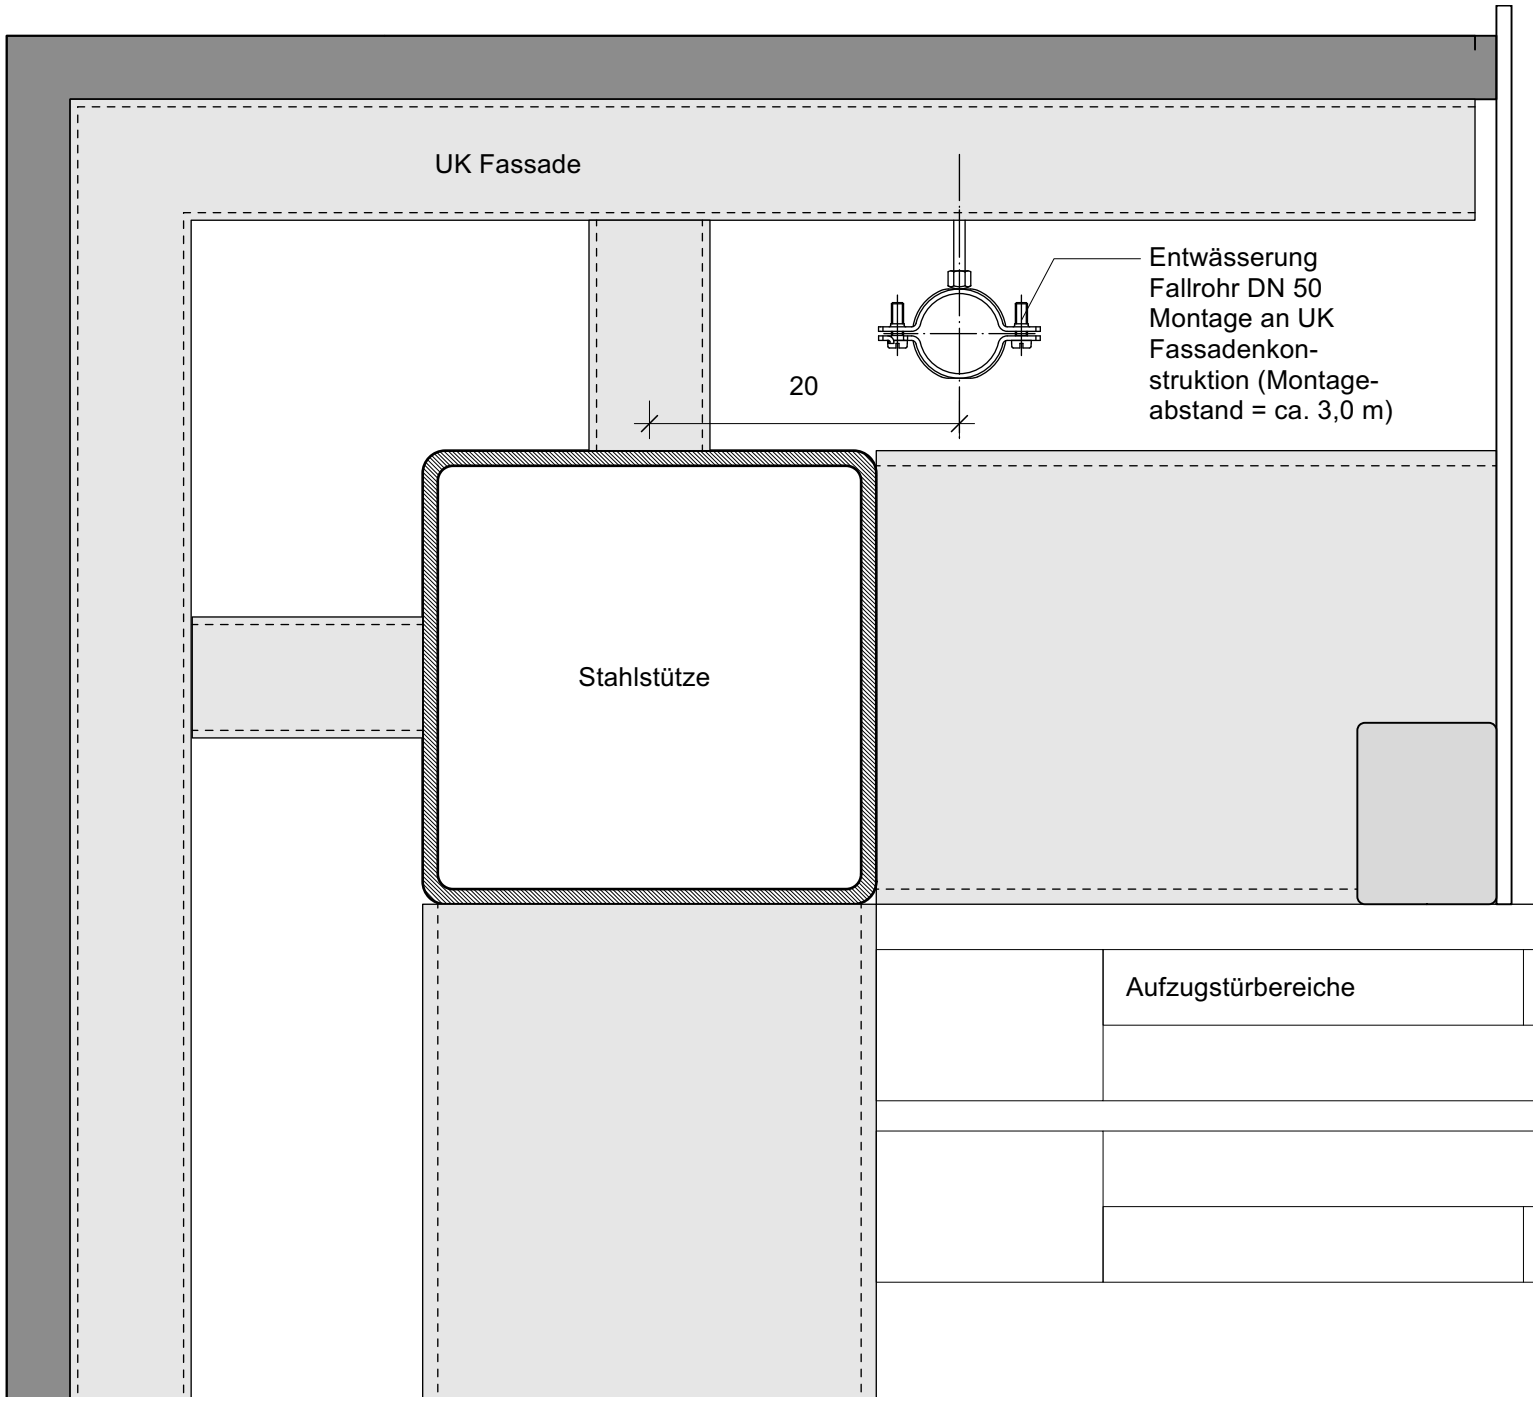

DETAIL-1
DACHEINLAUF
Querschnitt
M 1:5

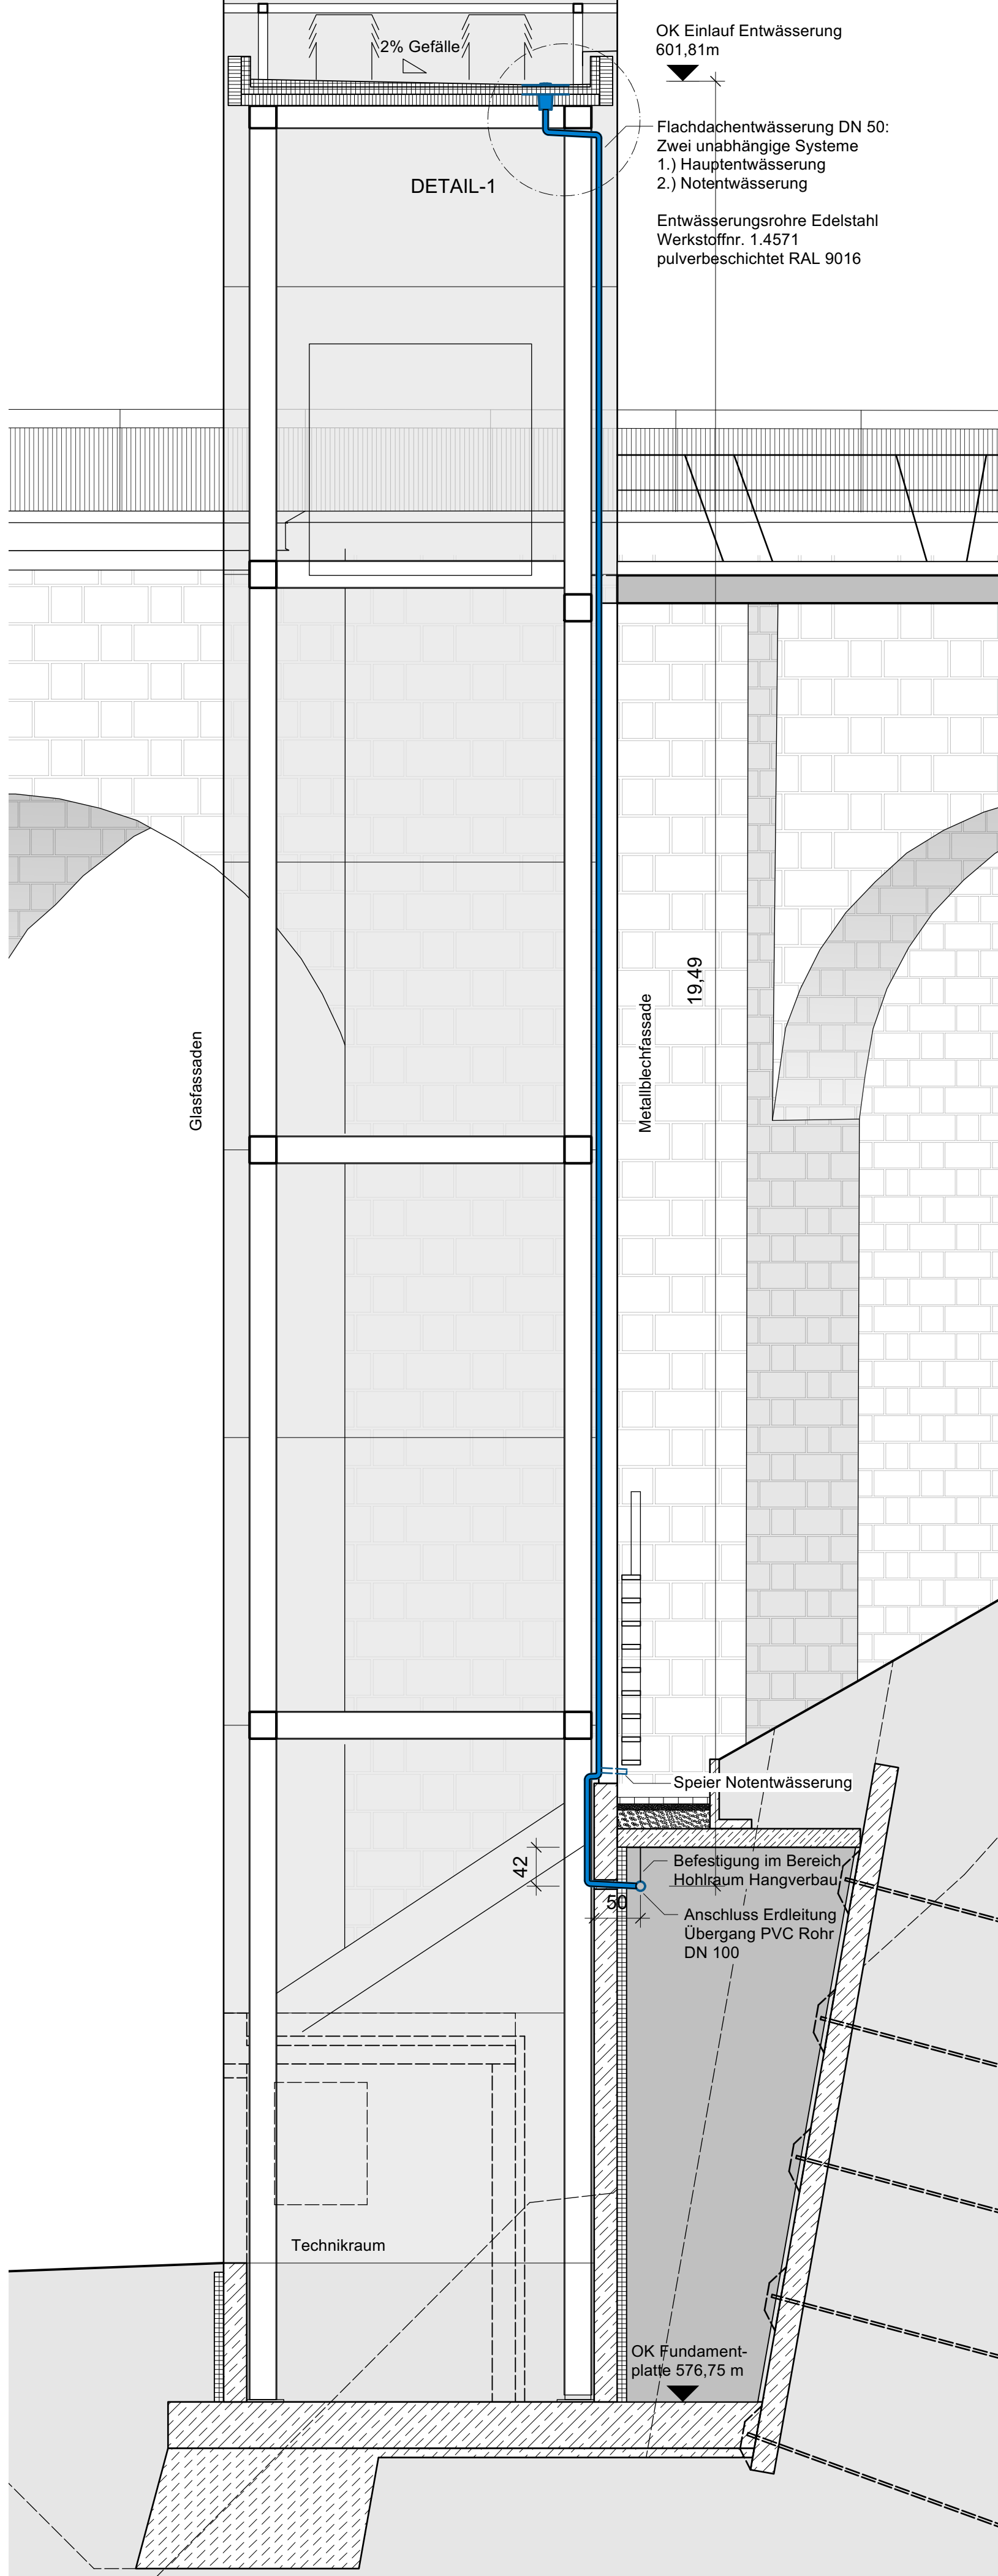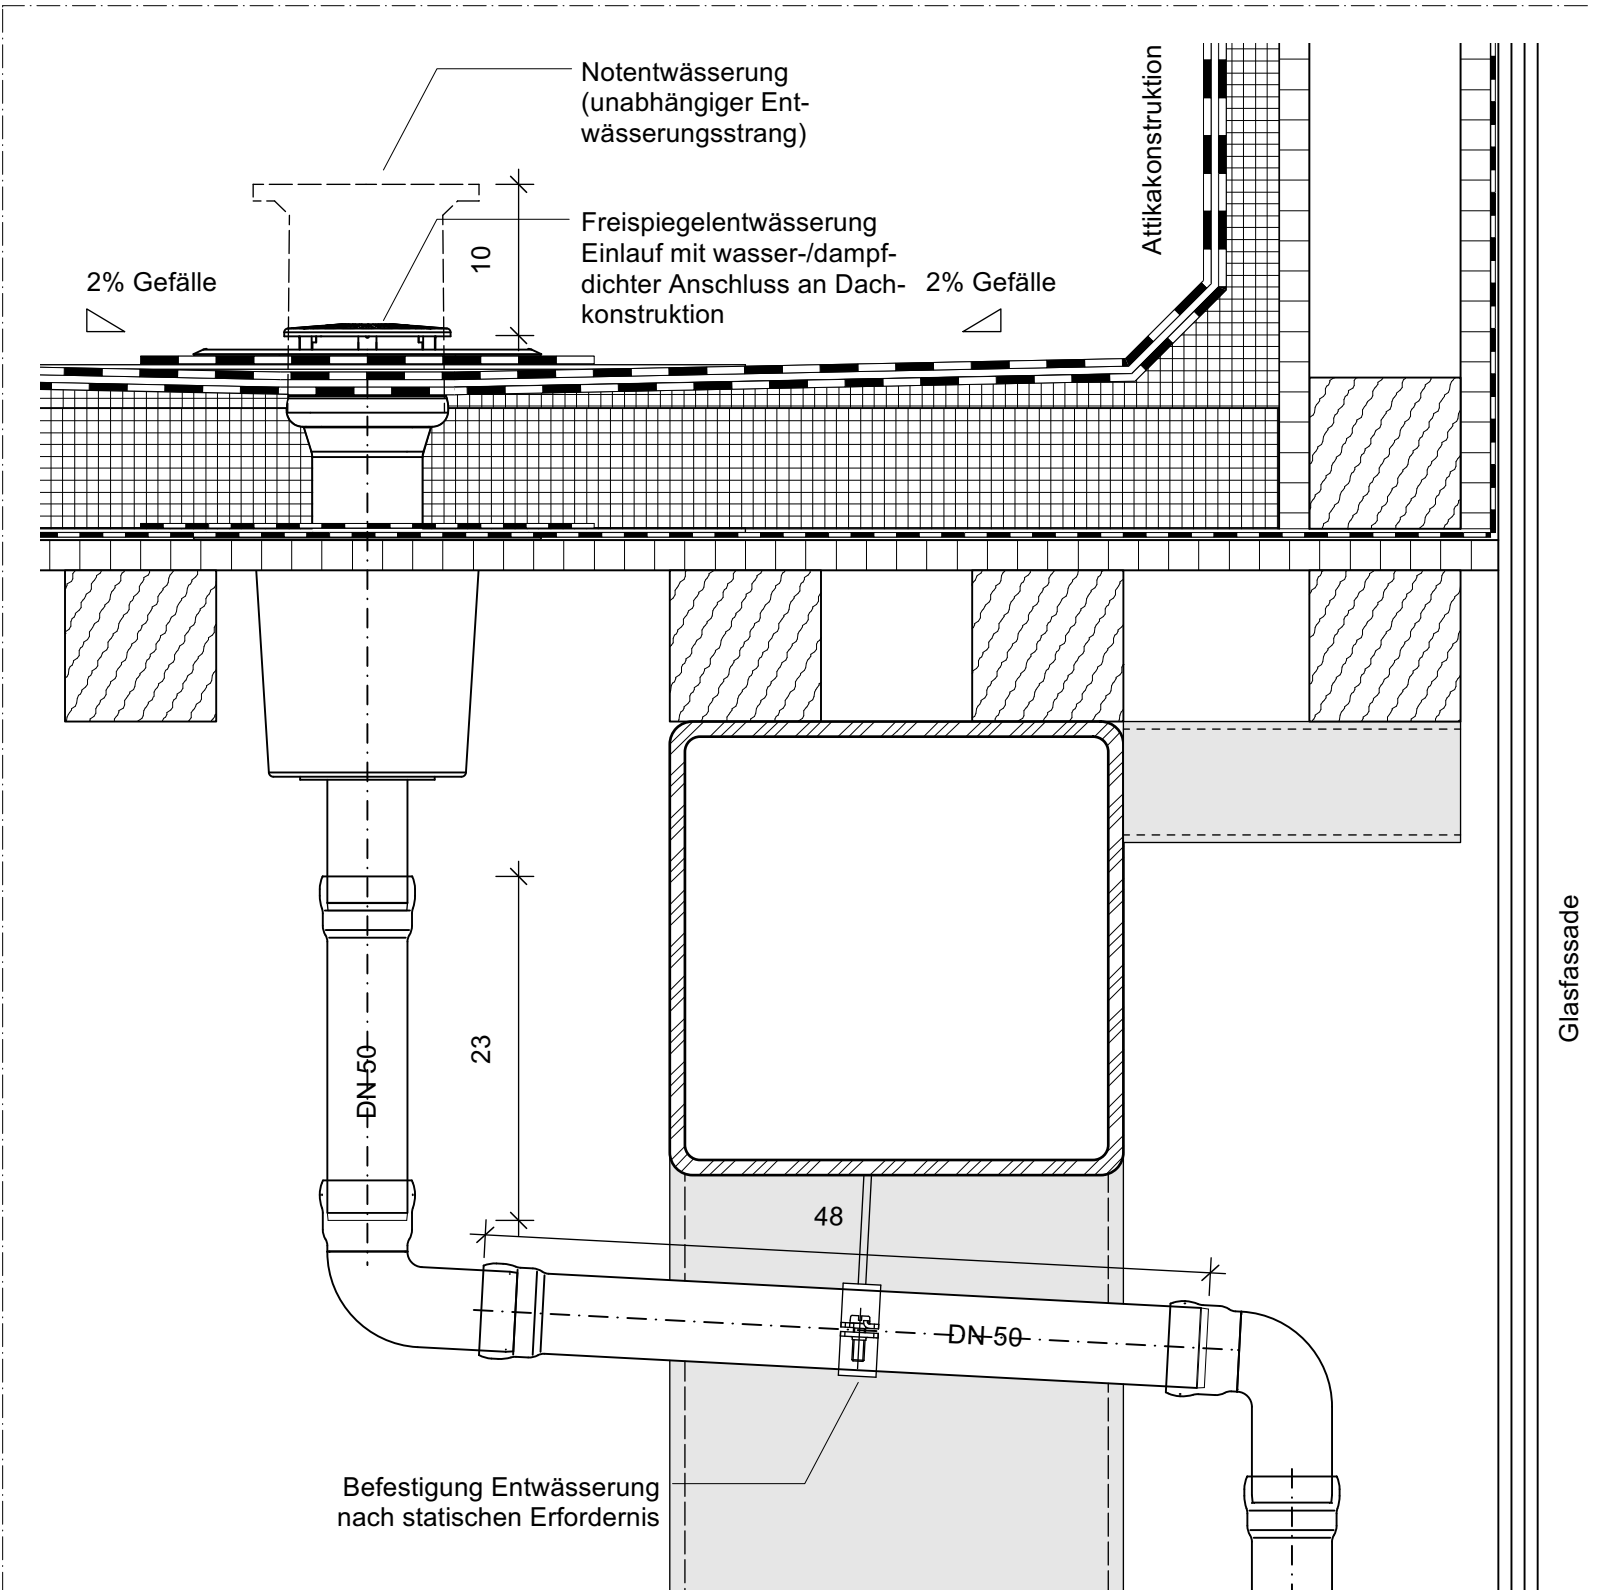

LEGENDE:

- Entwässerung
- Planungsgrenze
- Stahlbeton
- Magerbeton
- Drainage Kies 8/16
- Kies Gleisschotter 31,5 / 63



Zugehörige Pläne Objektplanung		
050	Ausführungsplan	Grundriss Tal
051	Ausführungsplan	Grundriss Zugangssteg / Dachaufsicht
052	Ausführungsplan	Ansichten Fassaden / Bedruckung
053	Ausführungsplan	Zugangssteg / Detail Geländer
054	Ausführungsplan	Details Dächer/Decken
055	Ausführungsplan	Details Rohbau
056	Ausführungsplan	Entwässerung / Drainage
057	Ausführungsplan	Details Entwässerung
058	Ausführungsplan	Baustelleneinrichtung

Die Ausführungsplanung der Elektro- und Gebäudetechnik sind zu beachten

Das Bauwerk liegt in Erdbebenzone 1

Evtl. vorhandene Kabel, Leitungen etc. sind örtlich vor Baubeginn festzustellen, zu verlegen und zu sichern

Endgültige Abmessungen nach statischen, konstruktiven und wirtschaftlichen Erfordernissen

Koordinatensystem: GK3 (Gauß-Krüger-Koordinaten, Zone 3)
Höhensystem: NHN-Höhen (Höhe ü.Normalhöhennull Status 160/ DHHN92)

Änderung c:			
Änderung b:			
Änderung a:			
Bearbeitung	241049-LGR	Datum	Unterschrift
MSing® Matthias + Schotte Ingenieurgesellschaft mbH Rohreohrstraße 89/2, 70178 Stuttgart Tel. 0711-348466-0, Fax 0711-348466-23 www.ms-ing.de Prof. Johannes Pellkofer Friedrichstraße 10 68199 Mannheim mail@johannespellkofer.de m (+49) 49 179 311 53 06 Architektur	bearbeitet	28.04.26	Pellkofer
	gezeichnet	28.04.26	Pellkofer
	geprüft	28.04.26	Pellkofer/ Muck

Bauwerk	Landesgartenschau Rottweil Neubau Aufzug Hochbrücke in Rottweil	Maßstab: 1:50 1:5
Bauteil	Details Entwässerung	Plan-Nr.: 057

Ausführungsplan

