
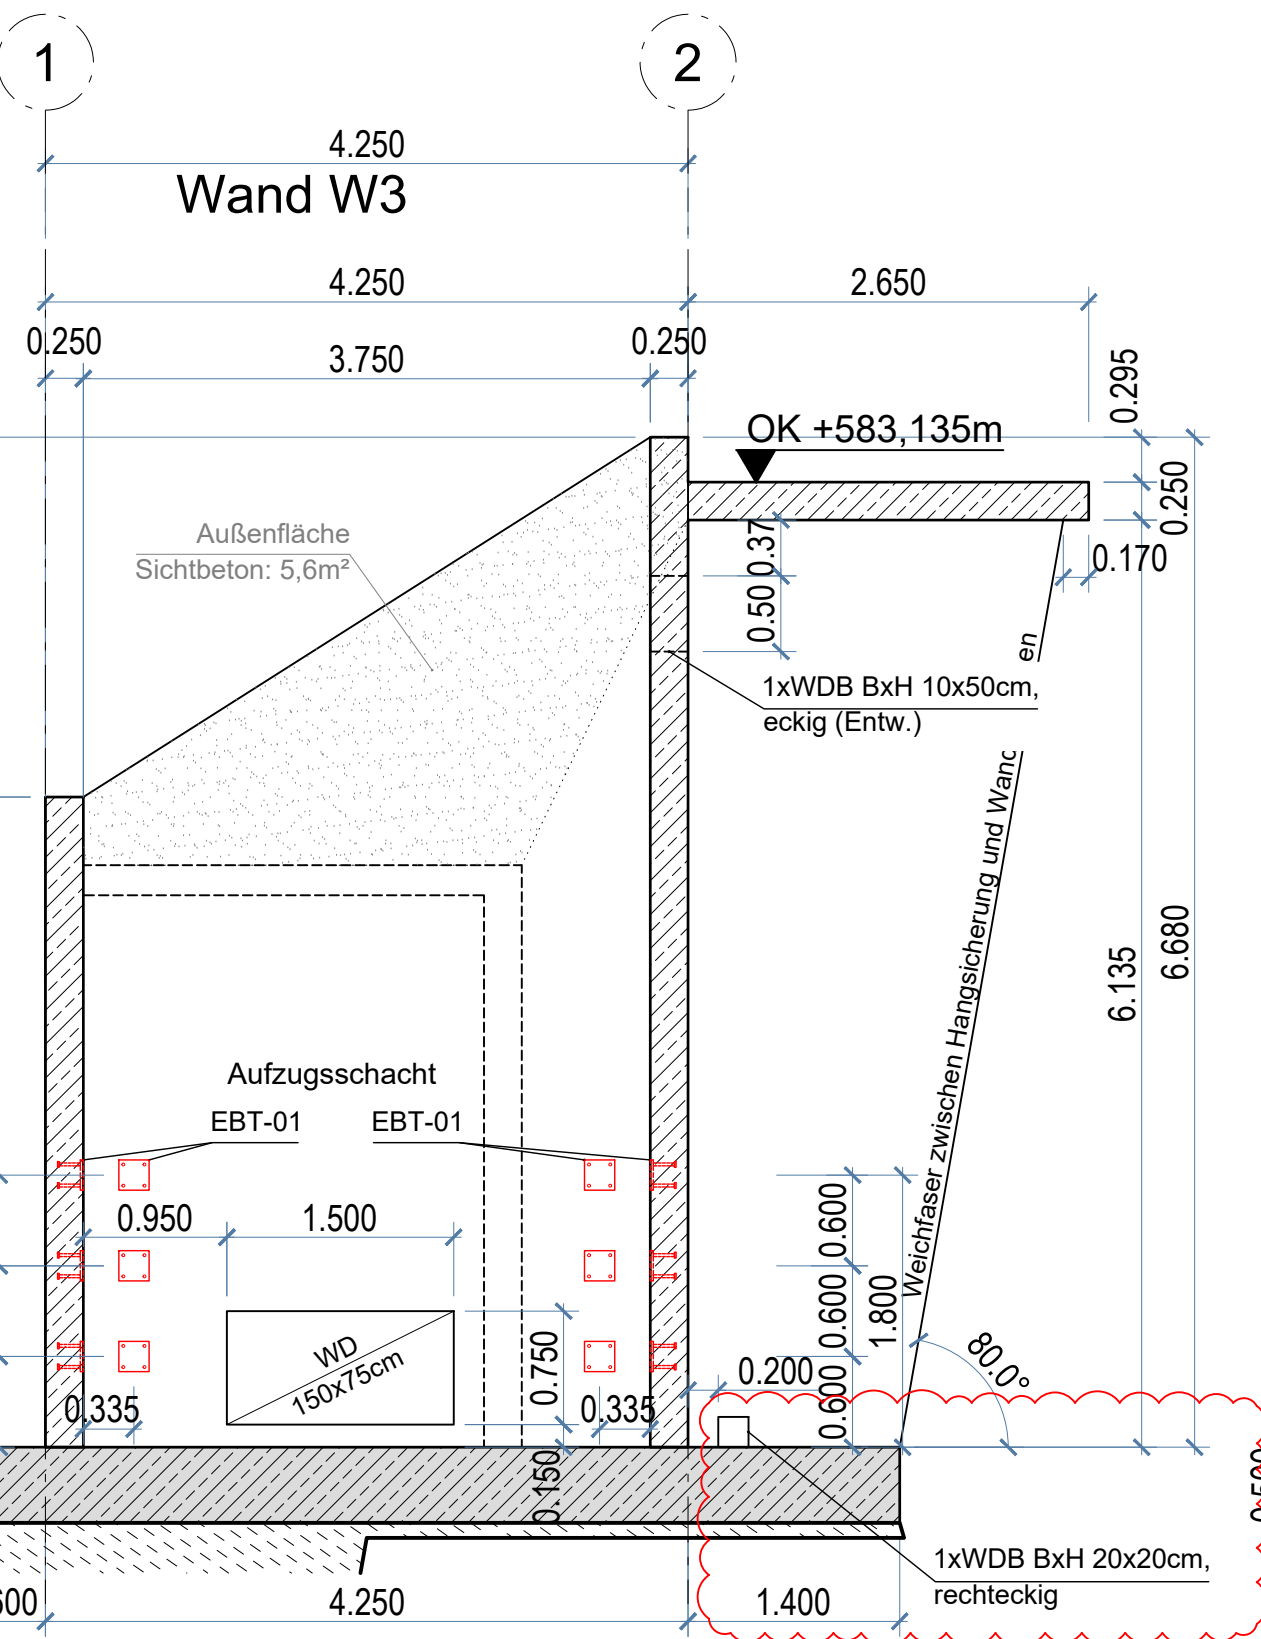
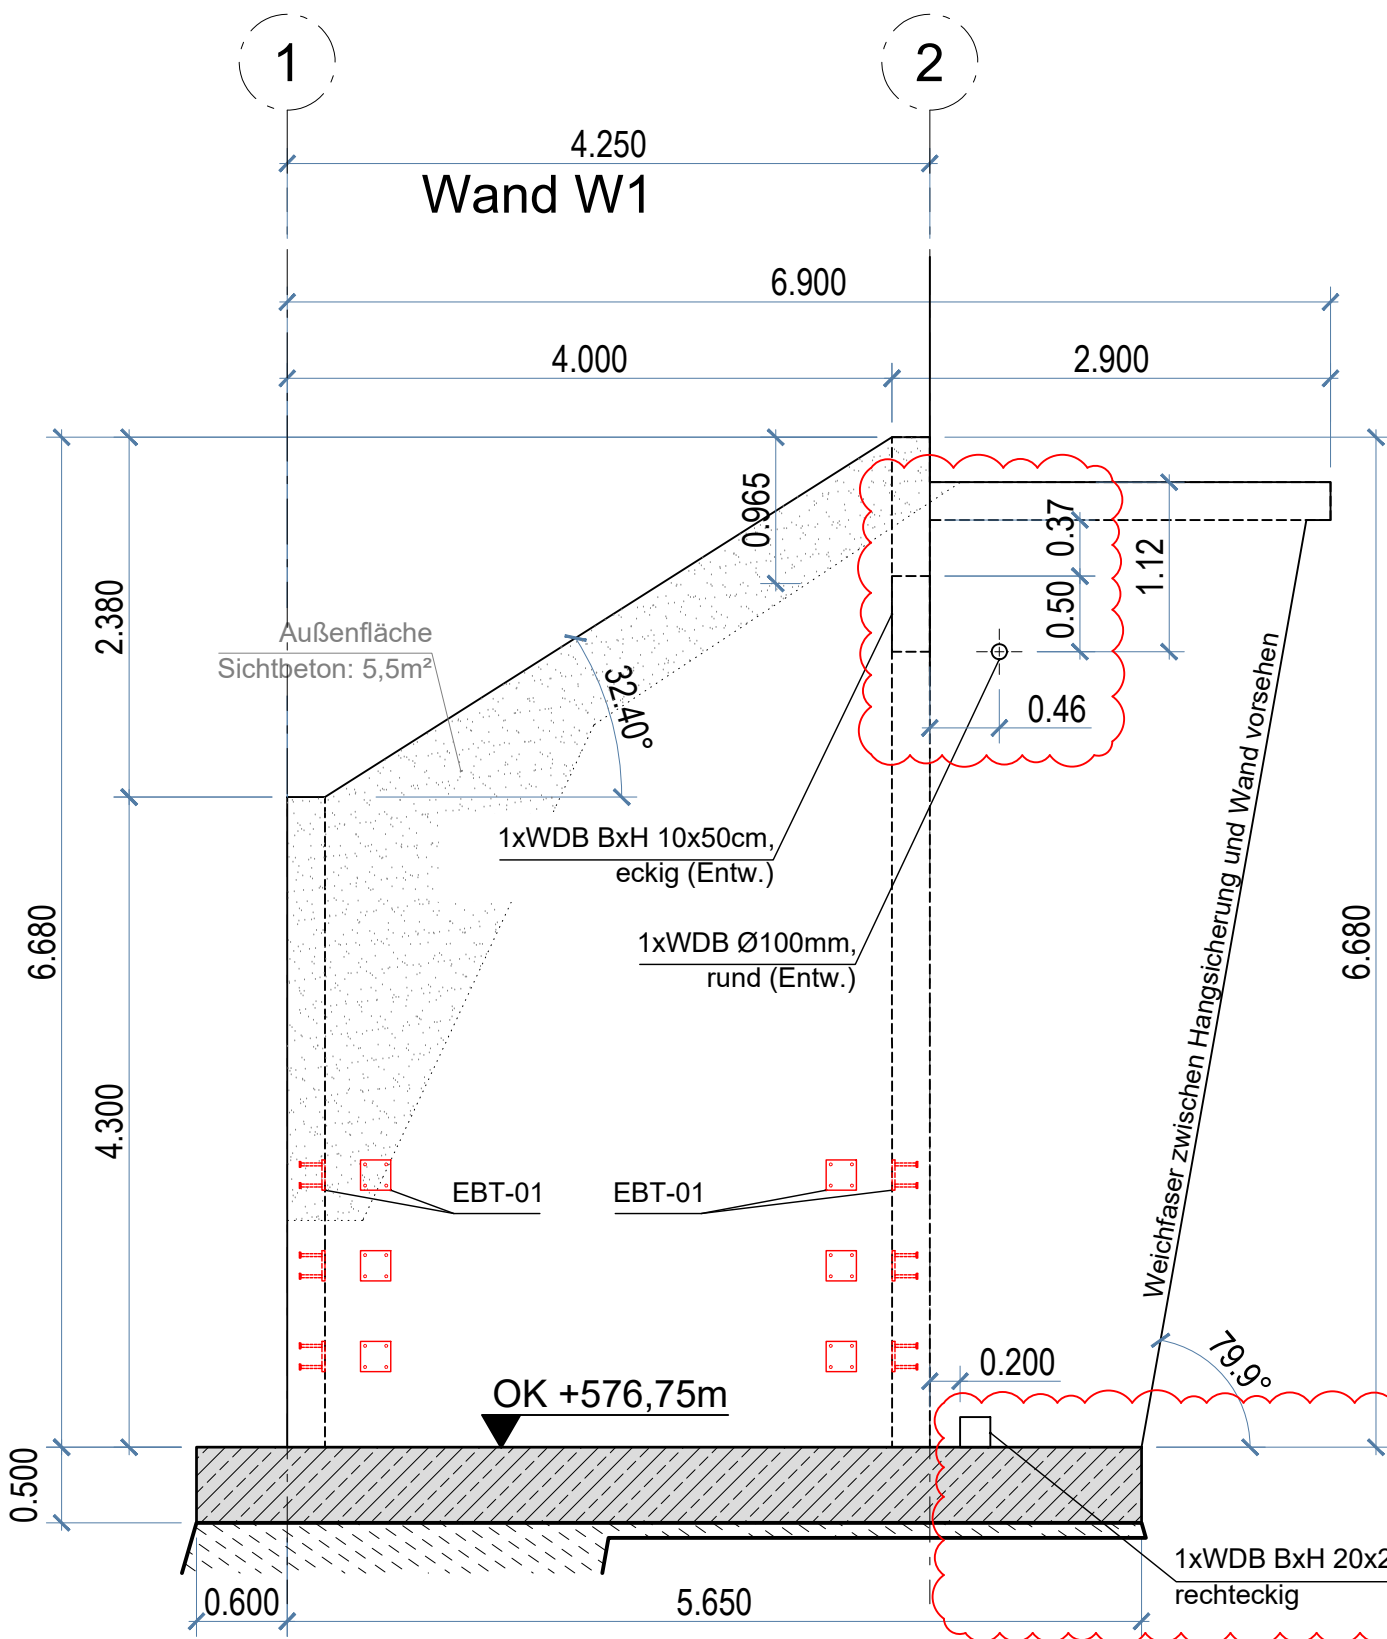



Wandansichten
M1:50

EBT-01
M1:10


EBT-01: 4x6 = 24 St.

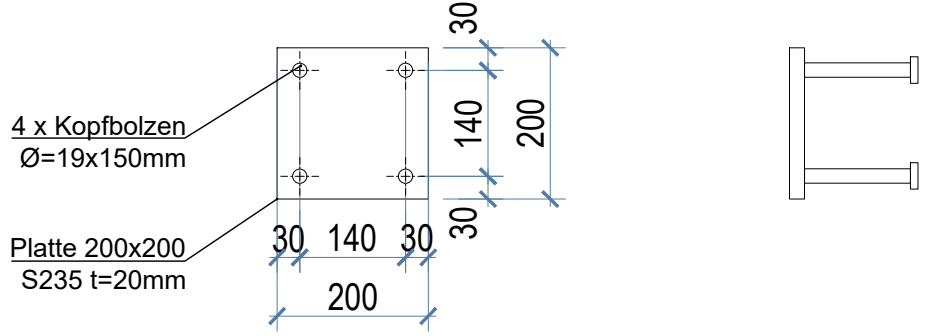


Grundriss Wände

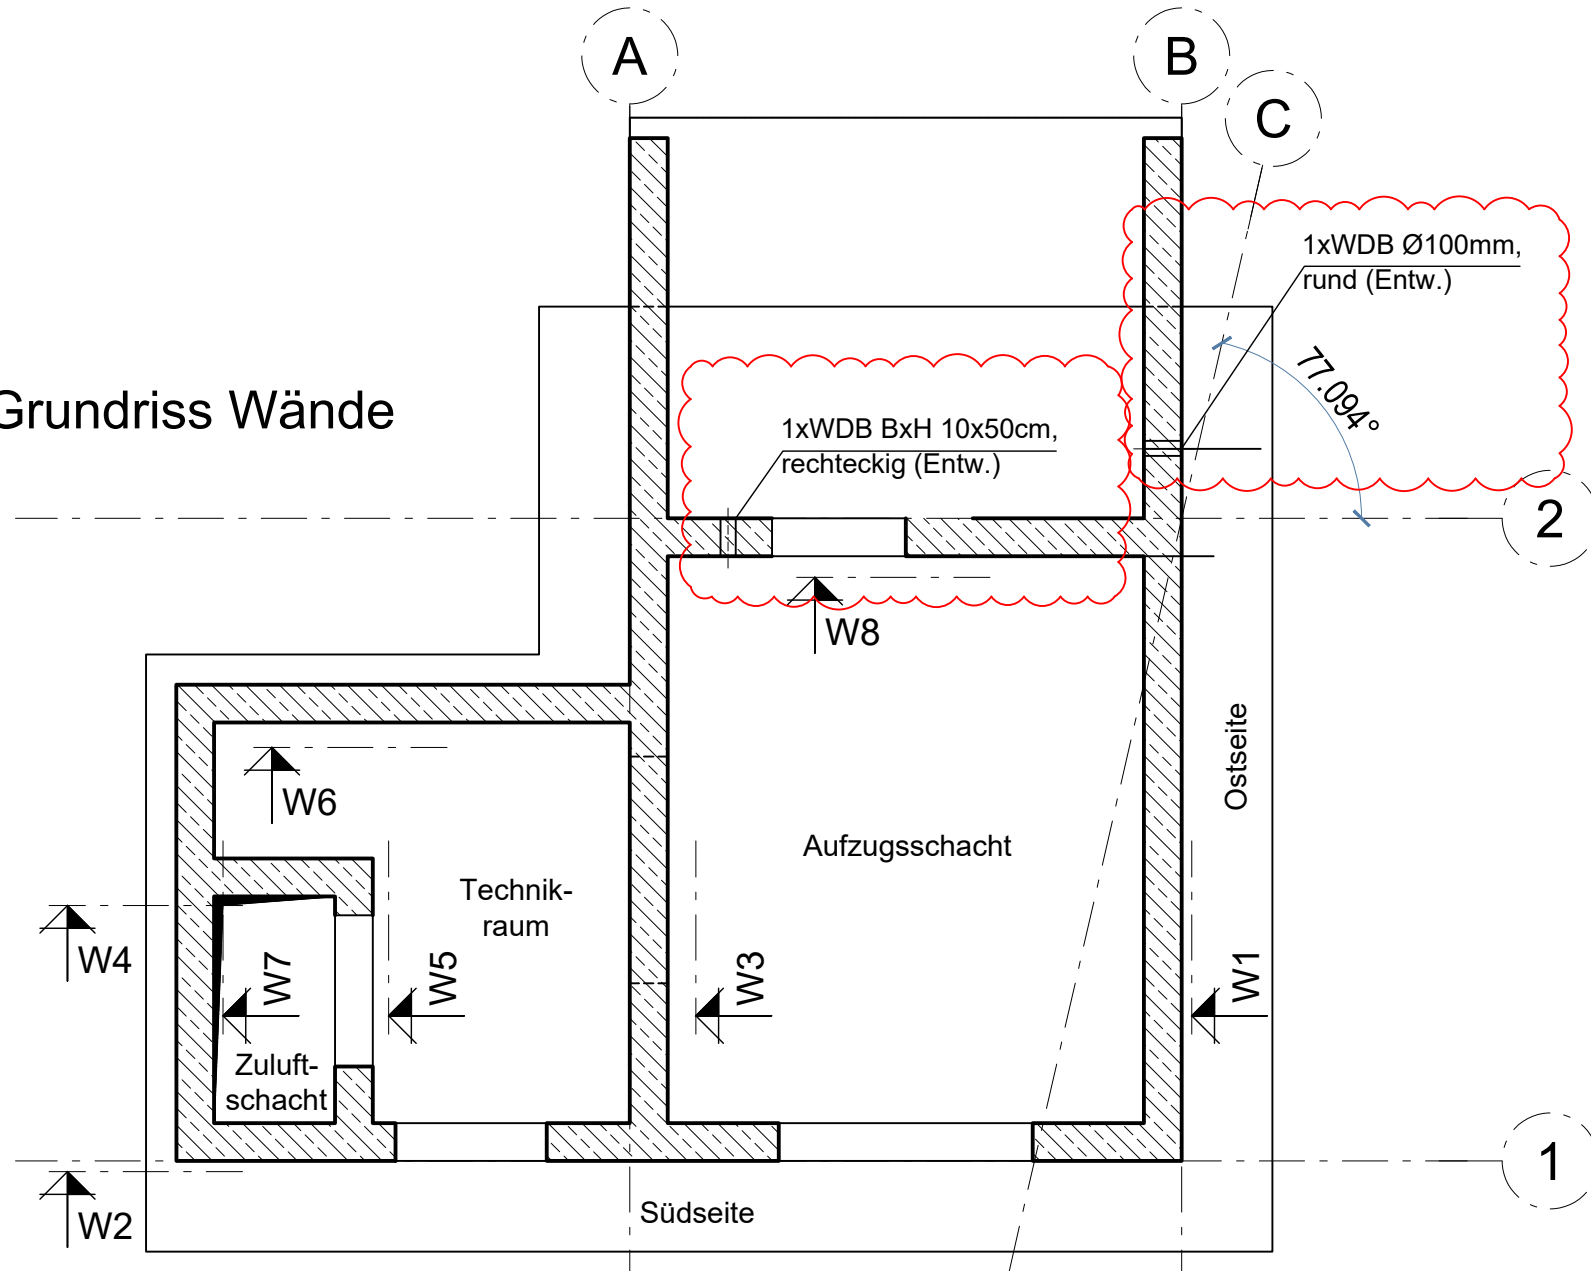

Wand W5

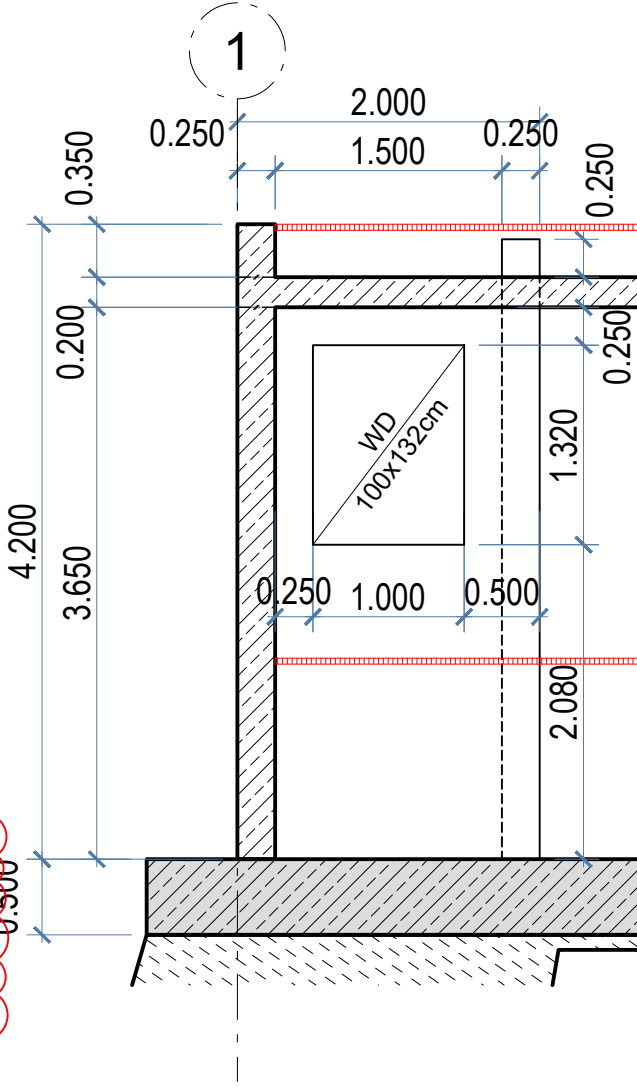


Wand W7

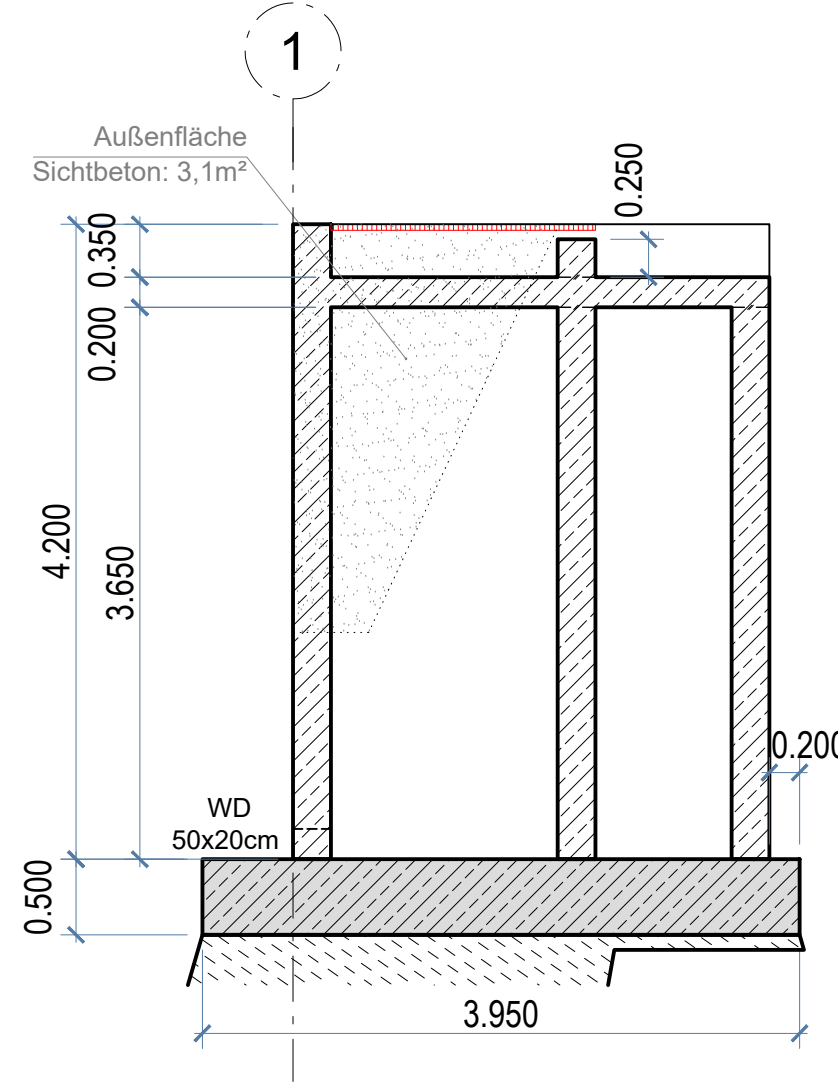


Wand W2


Außenfläche Sichtbeton

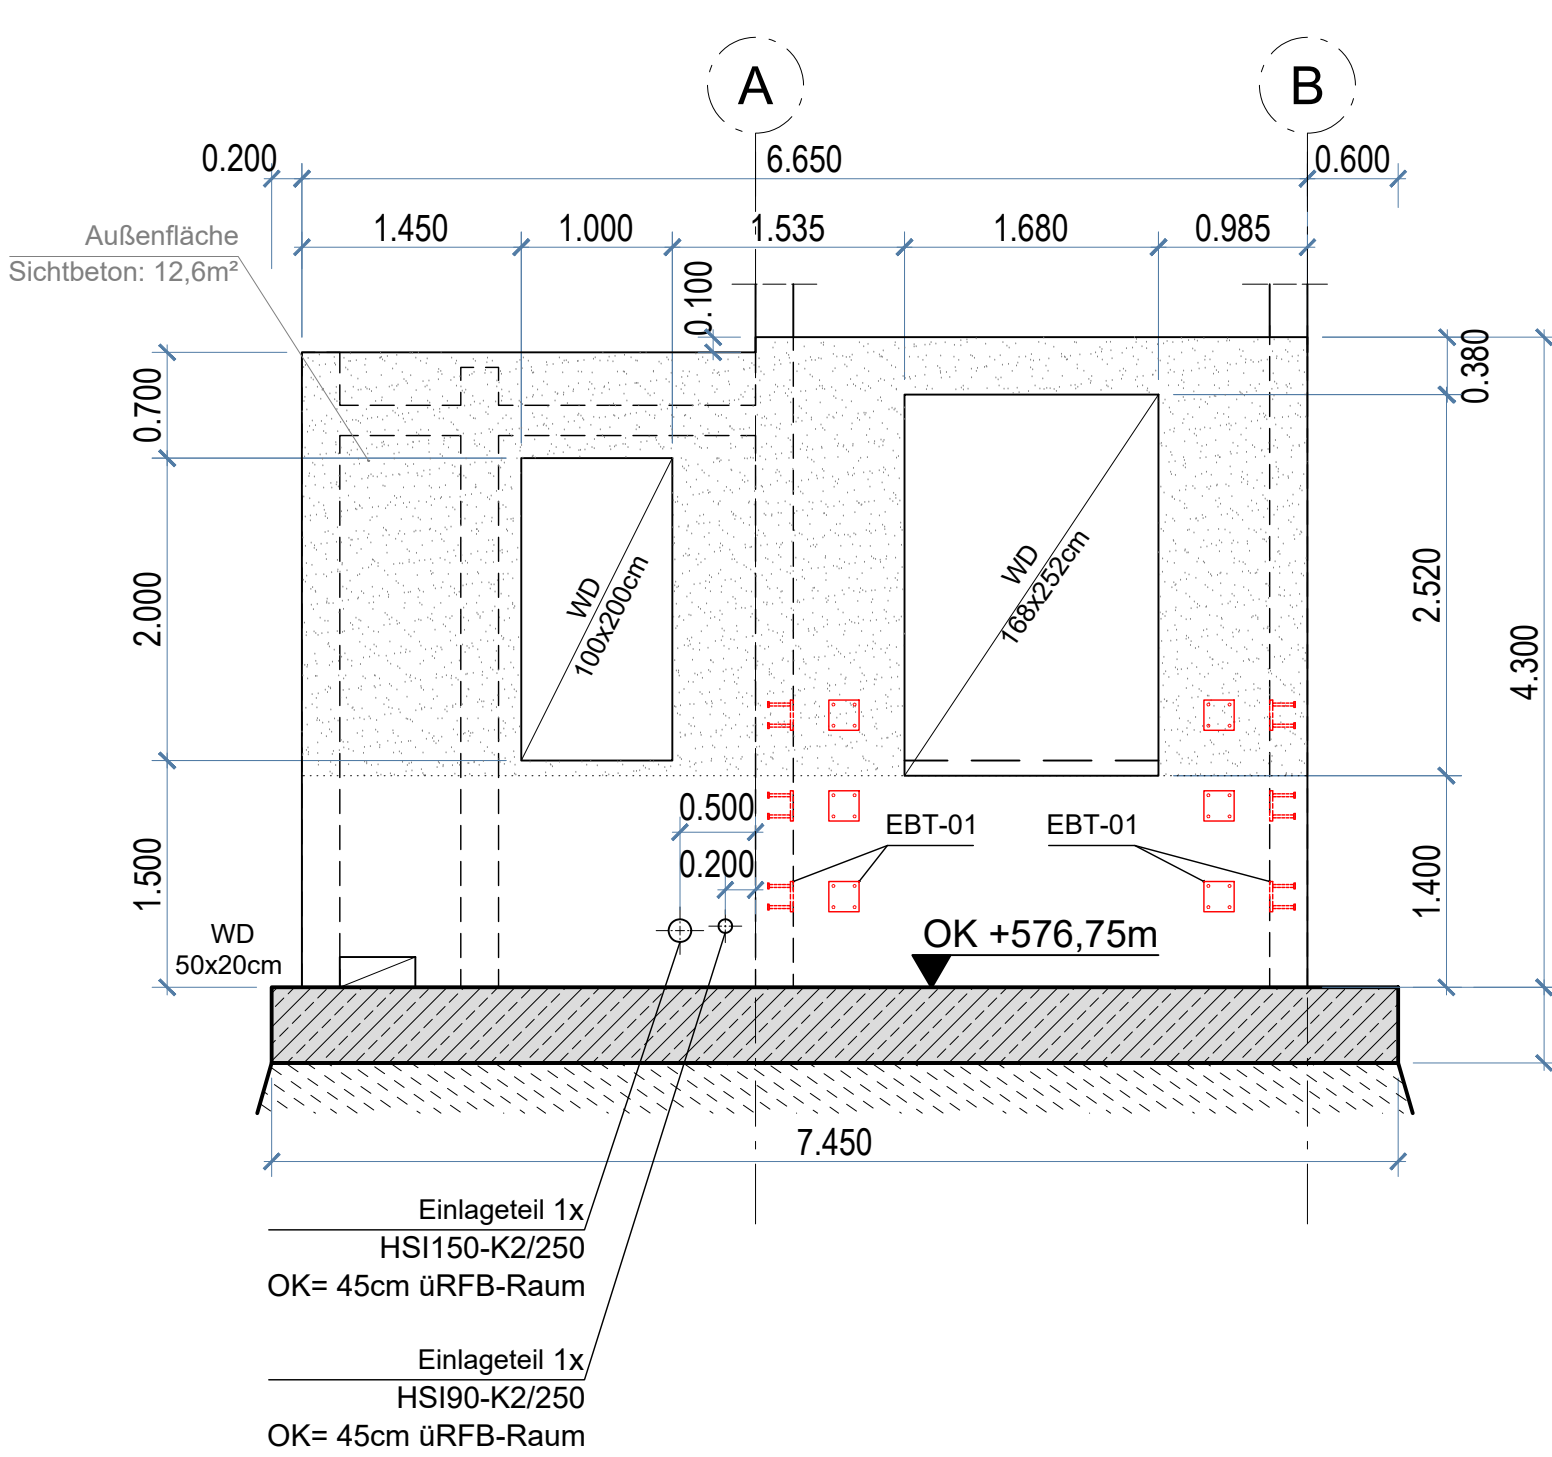


Wand W4

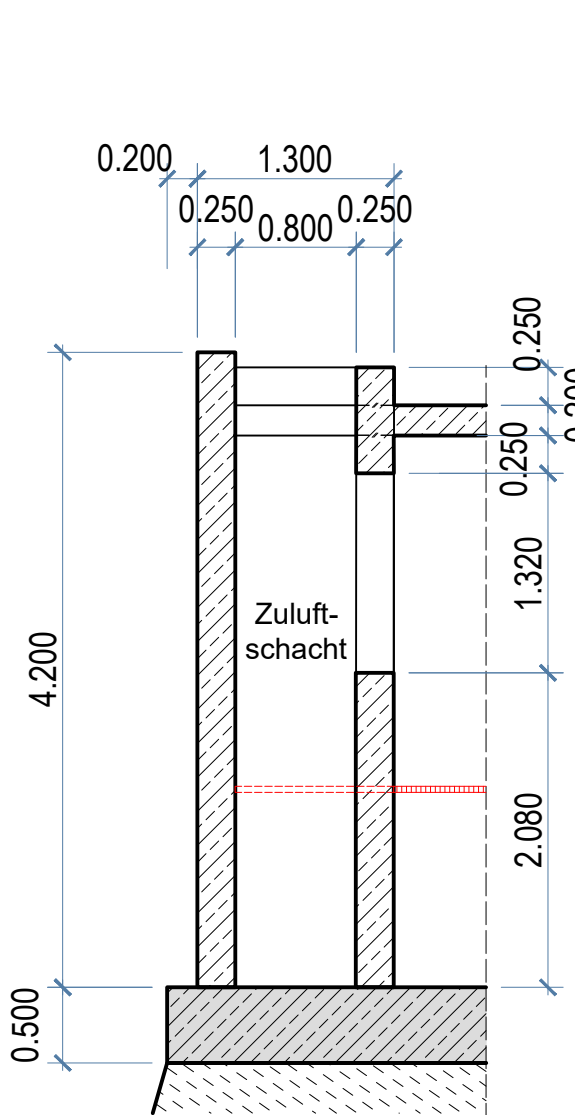

Wand W6

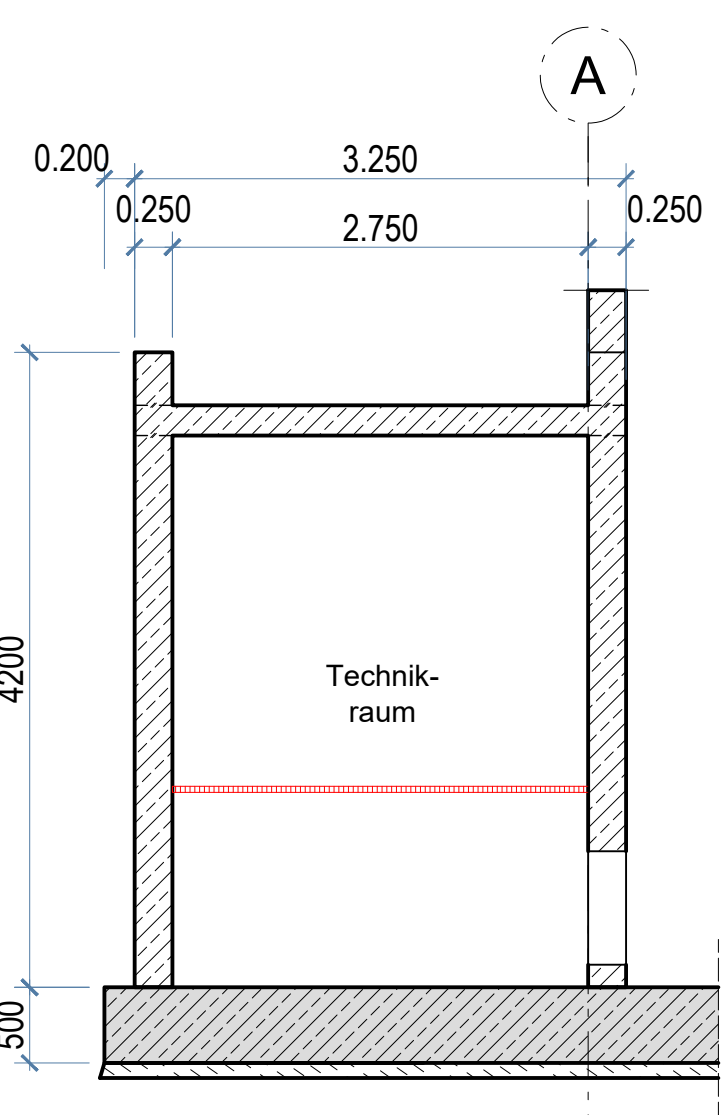

Wand W8

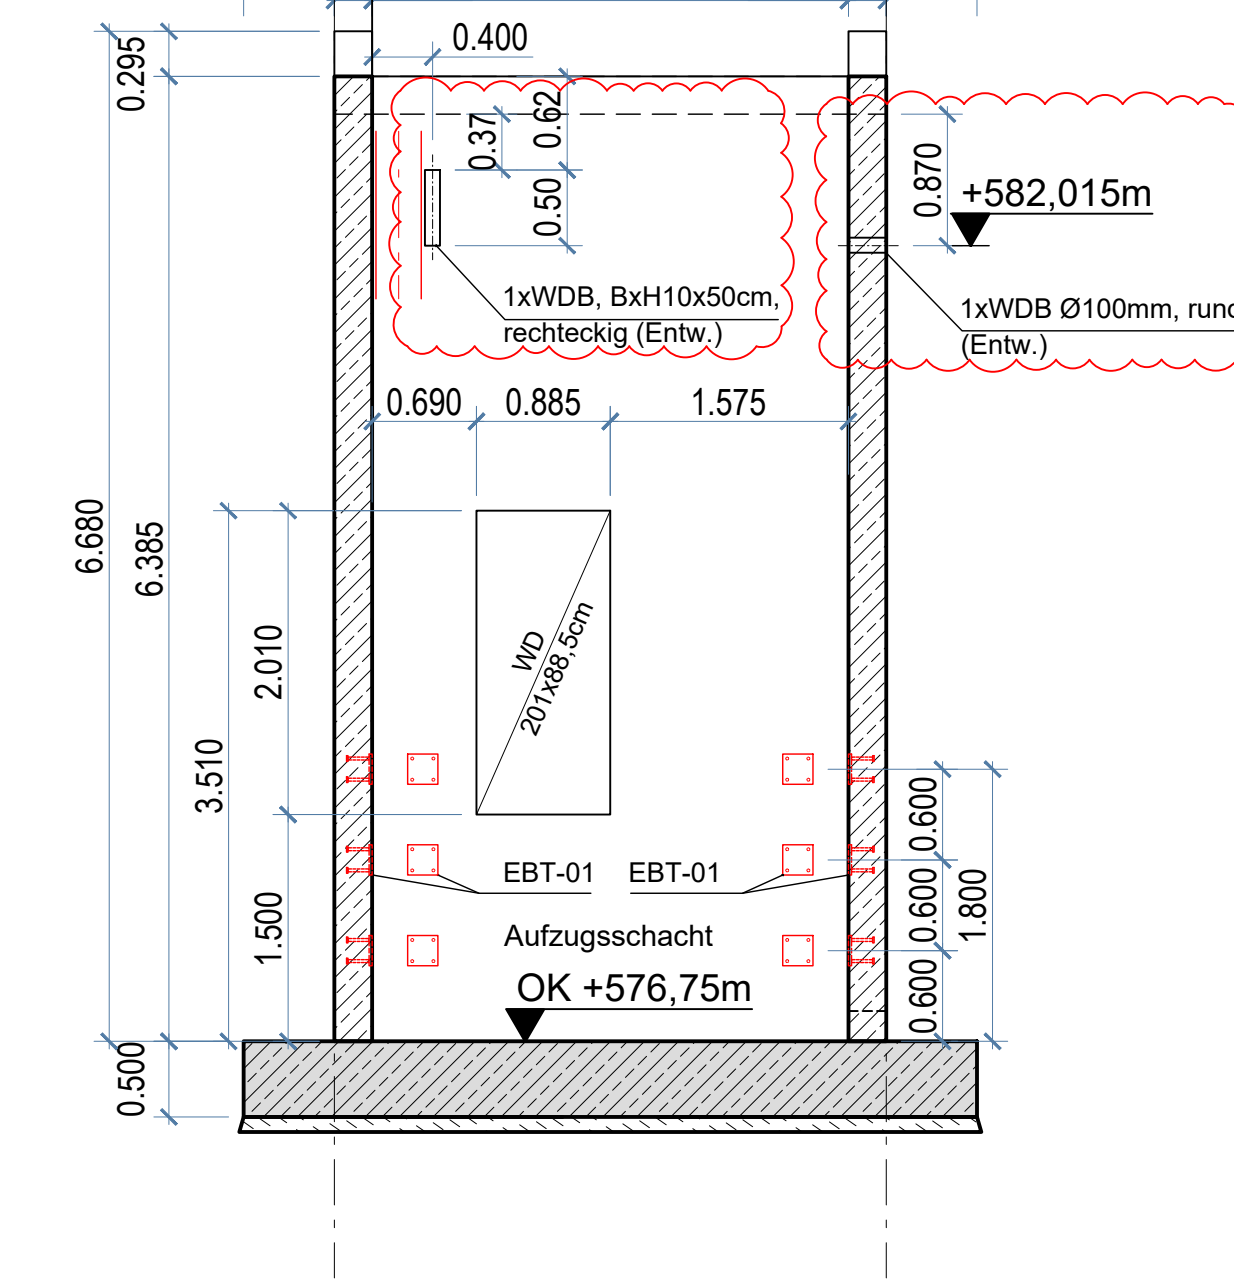

Beton für Stahlbetonbauteile gem. DIN EN 1992-1-1 mit DIN EN 206-1 und DIN 1045-2										
Bauteile	Expositionsklasse	Festigkeitsklasse	Feuchtheitskl.	weitere Anfor.	Schraffur	Überw.- Klasse	Betondeckung s. Bauteilgruppe Minimals c _{min} cm			
Sauberkeitsschicht/ Magerbeton	X0	C12/15	W0				AC	AC	AC	AC
Plattenfundament	XC2,	C30/37 WU	WF			UK2	1,5	4,0	4,0	4,0
Wände	XC4, XF1	C30/37 WU	WF	Sichtbeton		UK2	1,5	4,0	4,0	4,0
Decke	oben: XC4, XF1, unten: XC1, XF1	C30/37 WU	WF			UK2	1,5	2,5	4,0	4,0

In bautechnischer Hinsicht geprüft:
Prüf-Nr. P265018 des Prüf-Verz. 2026
Stuttgart, den 02.07.2026
Hans-Peter Günther
Prof. Dr.-Ing. Hans-Peter Günther
Prüfingenieur für Bautechnik gemäß
Anerkennungsurkunde des Ministeriums für
Umwelt, Klima und Energiewirtschaft
Baden-Württemberg vom 10.07.2018 für die
Fachrichtung 1
Breitscheidstraße 65, 70176 Stuttgart
Telefon: 0711-69753-0, E-Mail: info@b-d-e.de

Zugehörige Pläne Tragwerksplanung

100	Konstruktionsplan	Grundriss, Ansichten, Schnitte, Topografie
101	Schalplan	Grundriss Fundament
102	Schalplan	Wandansichten
103	Konstruktionsplan	Grundriss, Regelschnitte
104	Schalplan	Schalplan Einzelfundament
105	Schalplan	Schalung Brücke
301	Stahlbauübersicht	Ansichten, Regelschnitte, Verankerung
302	Stahlbauübersicht	Draufsicht, Schnitte Brücke (Steg)

Zugehörige Pläne Objektplanung

050	Ausschreibungsplan	Grundriss Tal
051	Ausschreibungsplan	Grundriss Zugangssteg / Dachaufsicht
052	Ausschreibungsplan	Ansichten Glas-/ Blechfassade
053	Ausschreibungsplan	Zugangssteg / Detail Geländer
054	Ausschreibungsplan	Details Dächer/Decken
055	Ausschreibungsplan	Flachdachentwässerung
056	Ausschreibungsplan	Baustelleneinrichtung

Die Ausführungsplanung der Elektro- und Gebäudetechnik sind zu beachten

Das Bauwerk liegt in Erdbebenzone 1

Evtl. vorhandene Kabel, Leitungen etc. sind örtlich vor Baubeginn festzustellen, zu verlegen und zu sichern

Endgültige Abmessungen nach statischen, konstruktiven und wirtschaftlichen Erfordernissen

Koordinatensystem: GK3 (Gauß-Krüger-Koordinaten, Zone 3)
Höhensystem: NHN-Höhen (Höhe ü.Normalhöhennull Status 160/ DHHN92)

Änderung e: Freigabe ohne Grüneinträge		02.07.26	NG	
Änderung f: Wanddurchbrüche Entwässerung geändert		03.08.26	NG	
Änderung g: Wanddurchbrüche Entwässerung ergänzt		05.08.26	NG	
Bearbeitung		241049-LGR	Datum	Unterschrift
MSIng® JOHANNES PELLKOFFER Architekt	Matthaei + Schotte Ingenieurgesellschaft mbH Rosenbüchse 89/2, 70178 Stuttgart Tel: 0711-248496-0, Fax: 0711-248496-23 www.ms-ing.de, office@ms-ing.de	bearbeitet	28.04.26	NG
		gezeichnet	28.04.26	NG
		geprüft	28.04.26	Pellkofer/ Muck

Bauwerk	Landesgartenschau Rottweil Neubau Aufzug Hochbrücke in Rottweil	Maßstab: 1:50 1:10
Bauteile	Schalplan Wandansichten	Plan-Nr.: 102 g

Ausführungsplan



Hochbau und Gebäudemanagement
Fachbereich 5.1 - Hochbau
Bruderscheidstraße 4 78628 Rottweil Tel. 071494-325