


Grundriss (Auszug Lageplan)

M1:50

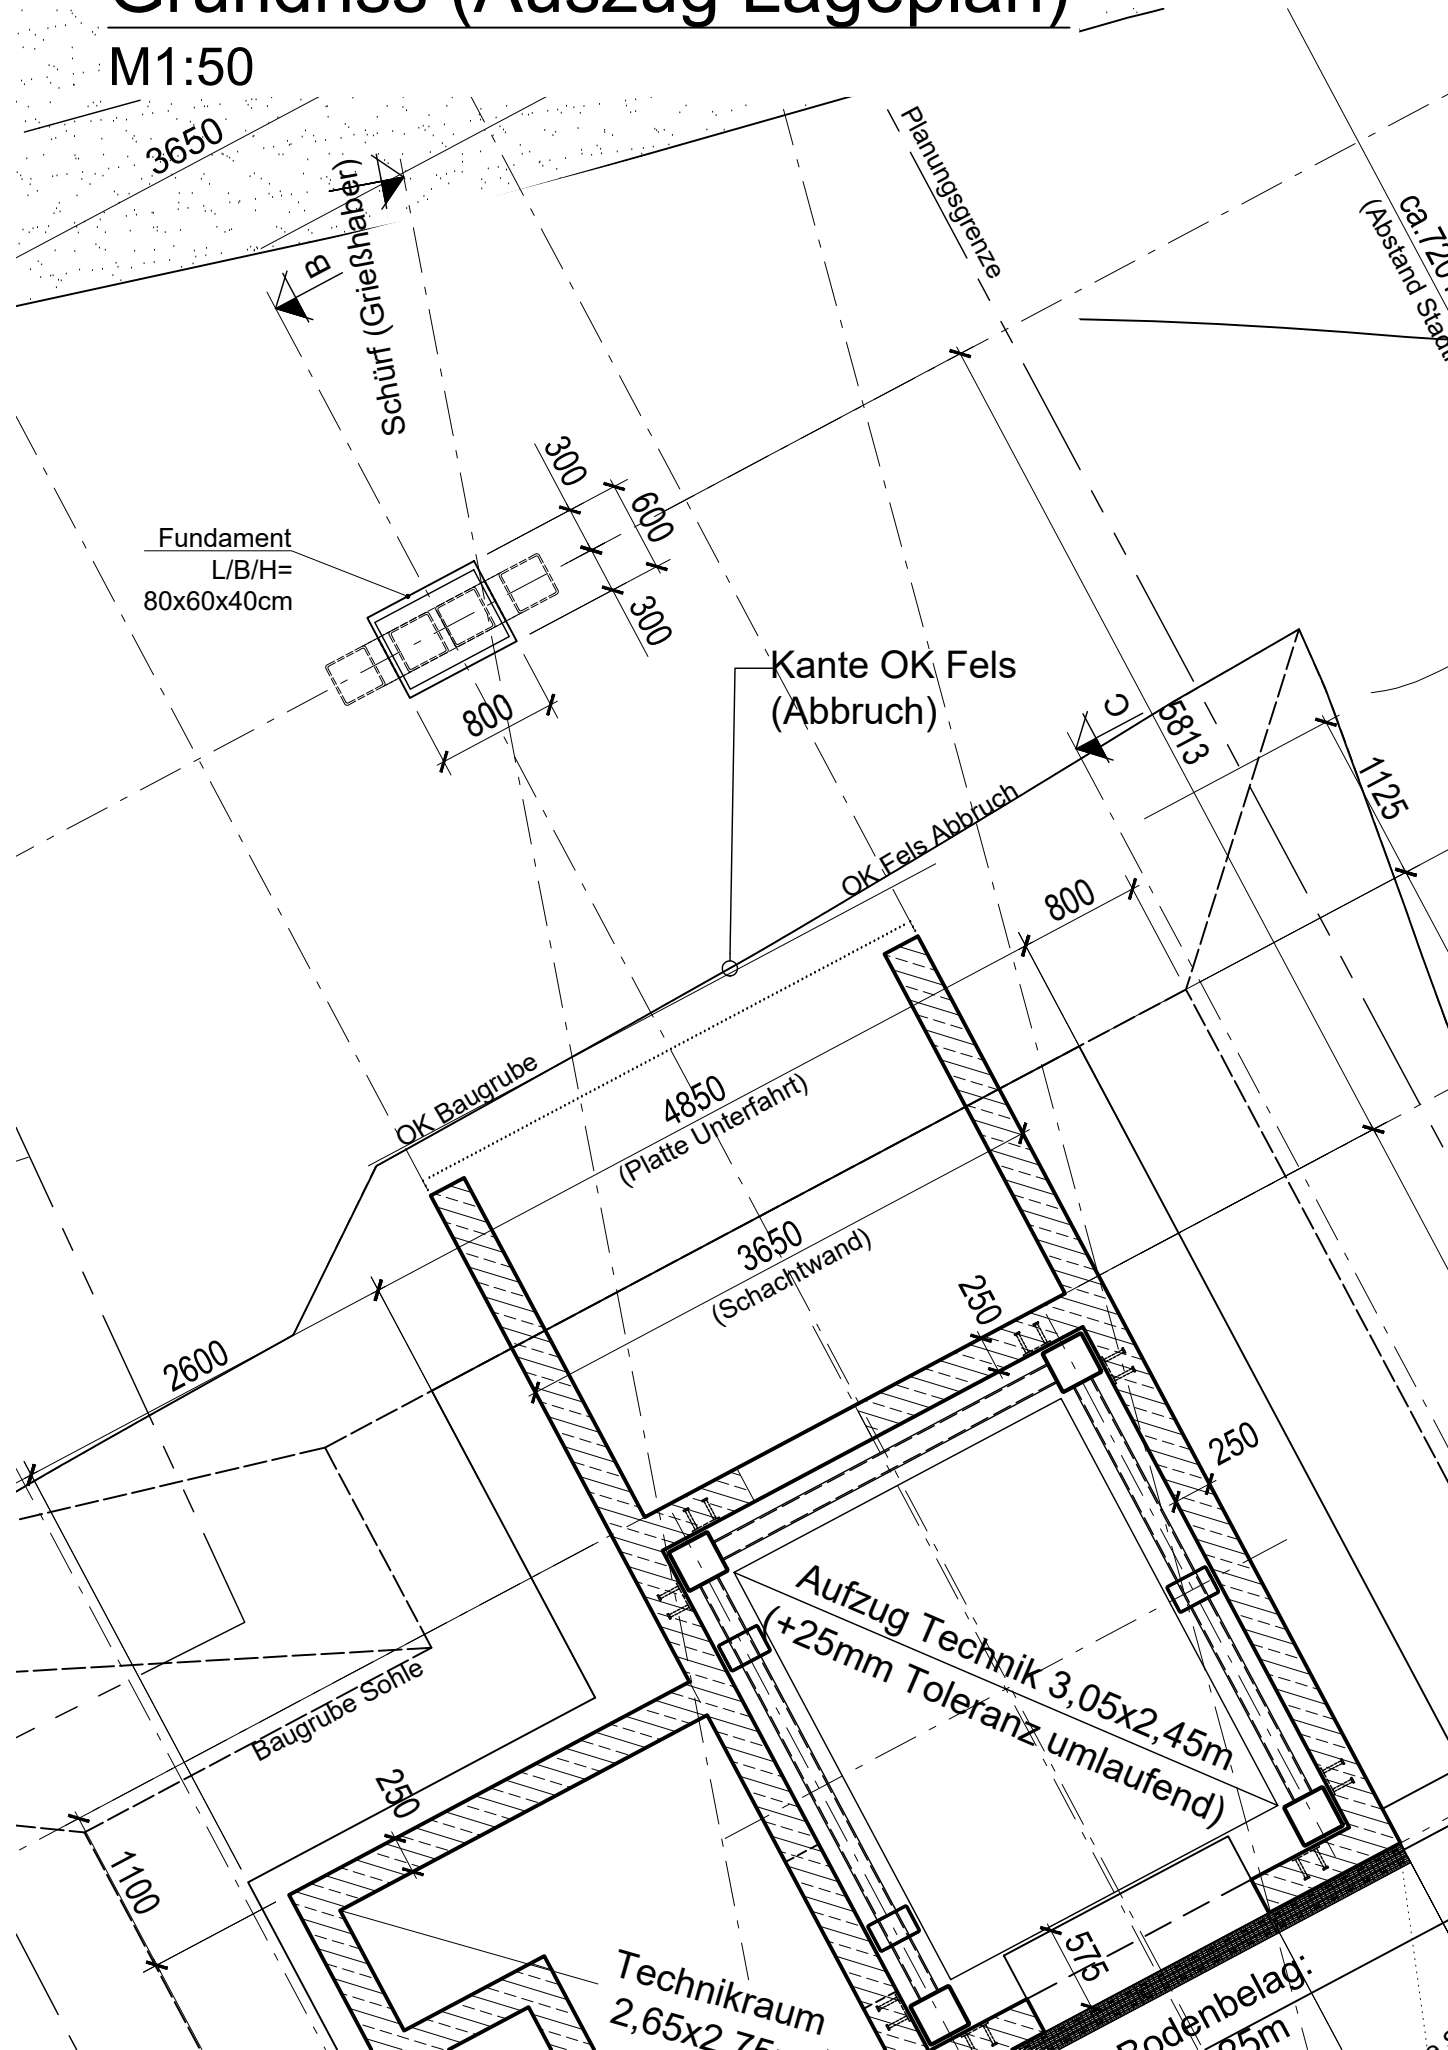

Zugehörige Pläne Tragwerksplanung

100	Konstruktionsplan	Grundriss, Ansichten, Schnitte, Topografie
101	Schalplan	Grundriss Fundament
102	Schalplan	Wandansichten
103	Konstruktionsplan	Grundriss, Regelschnitte
104	Schalplan	Schalplan Einzelfundament
105	Schalplan	Schalung Brücke
301	Stahlbauübersicht	Ansichten, Regelschnitte, Verankerung
302	Stahlbauübersicht	Draufsicht, Schnitte Brücke (Steg)


Beton für Stahlbetonbauteile gem. DIN EN 1992-1-1 mit DIN EN 206-1 und DIN 1045-2									
Bauteile	Expositions-kategorie	Festigkeits-kategorie	Feuchtigkeits-kategorie	weitere Anforder.	Schraffur	Überw.-Kategorie	Betondeckung (s. Bewehrungsplan)		
						ΔC_{dev}	unten	oben	seitlich
Sauberkeitsschicht/ Magerbeton	X0	C12/15	W0				-	-	-
Ortbeton-Einzelfundament	oben XC4, XF1, unten XC1, XF1	C25/30	WF			ÜK2	1,5	2,5	4,0

Massenermittlung (V=m³)
Einzelfundament Stütze: 0,2m³

EBT-02

M1:10


- Teile EBT-02:
- 1 Platte BL700x400x20, S235
 - 9 Kopfbolzen Ø19x150, S235JR

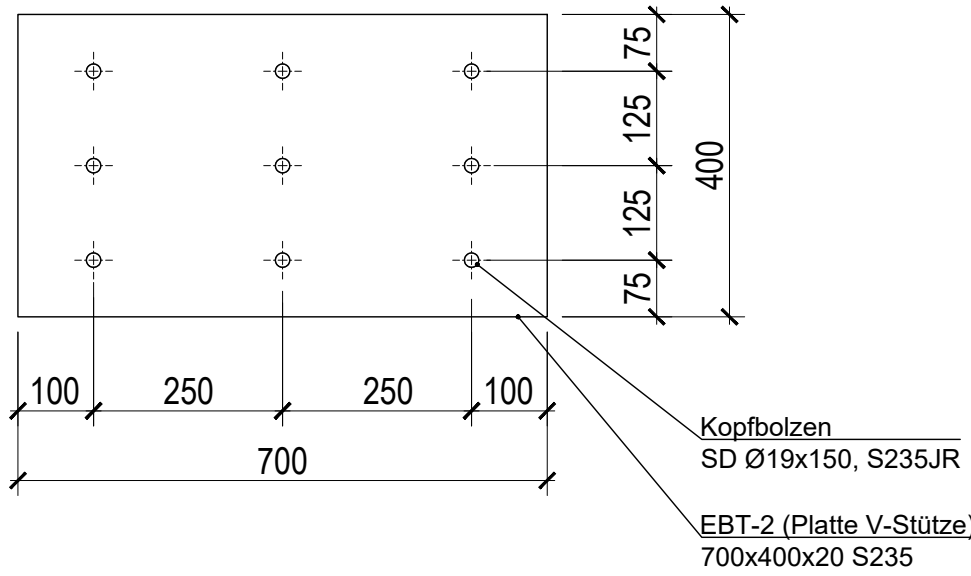


Stützenfuß V-Stütze

M1:25


Draufsicht

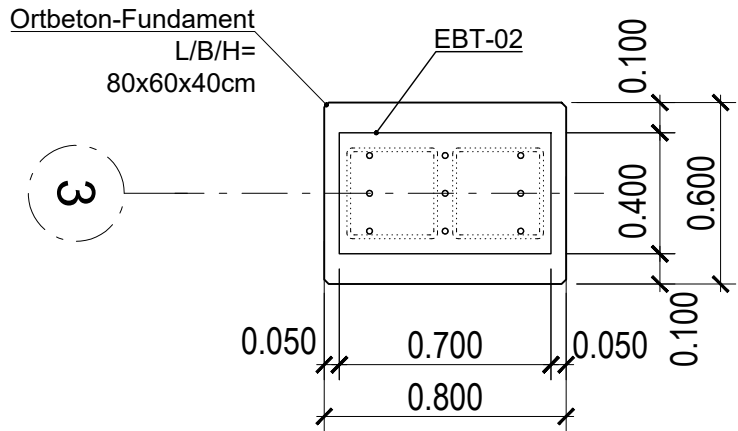


Seitenansicht

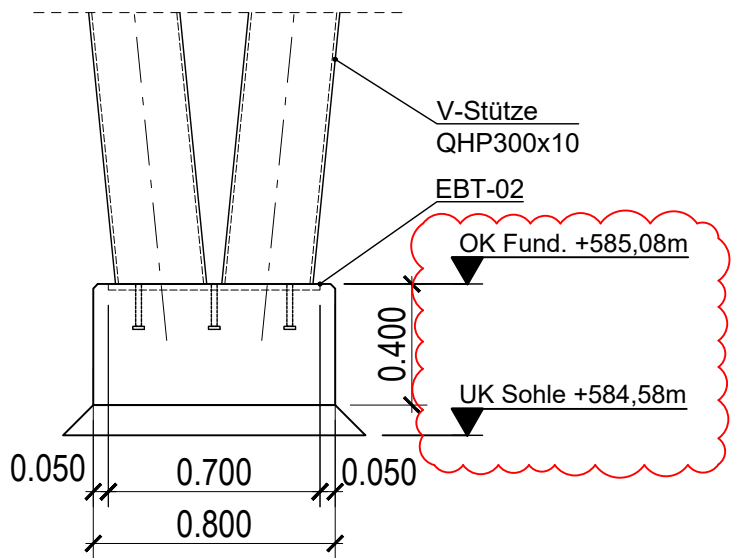

Vorderansicht

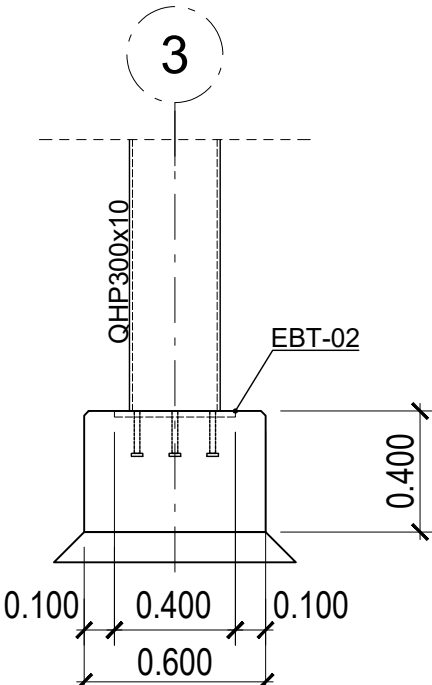

In bautechnischer Hinsicht geprüft:
Prüf-Nr. P265018 des Prüf-Verz. 2026
Stuttgart, den 02.07.2026
Hans-Peter Günther
Prof. Dr.-Ing. Hans-Peter Günther
Prüfingenieur für Bautechnik gemäß
Anerkennungsurkunde des Ministeriums für
Umwelt, Klima und Energiewirtschaft
Baden-Württemberg vom 10.07.2018 für die
Fachrichtung 1
Breitscheidstraße 65, 70176 Stuttgart
Telefon: 0711-69753-0, E-Mail: info@b-d-e.de

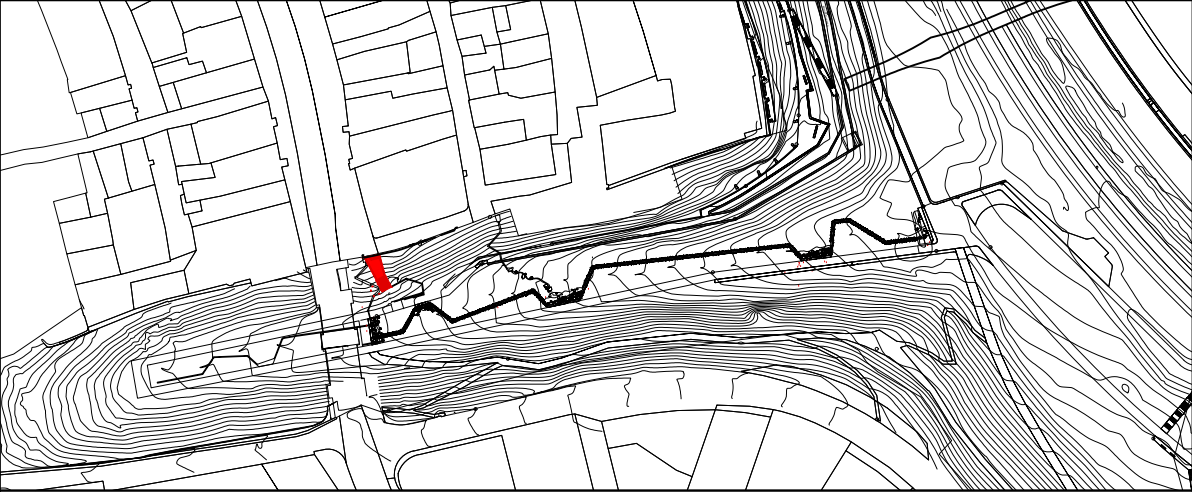

Zugehörige Pläne Objektplanung

050	Ausschreibungsplan	Grundriss Tal
051	Ausschreibungsplan	Grundriss Zugangssteg / Dachaufsicht
052	Ausschreibungsplan	Ansichten Glas-/ Blechfassade
053	Ausschreibungsplan	Zugangssteg / Detail Geländer
054	Ausschreibungsplan	Details Dächer/Decken
055	Ausschreibungsplan	Flachdachentwässerung
056	Ausschreibungsplan	Baustelleneinrichtung

Die Ausführungsplanung der Elektro- und Gebäudetechnik sind zu beachten

Das Bauwerk liegt in Erdbebenzone 1

Evtl. vorhandene Kabel, Leitungen etc. sind örtlich vor Baubeginn festzustellen, zu verlegen und zu sichern

Endgültige Abmessungen nach statischen, konstruktiven und wirtschaftlichen Erfordernissen

Koordinatensystem: GK3 (Gauß-Krüger-Koordinaten, Zone 3)
Höhensystem: NHN-Höhen (Höhe ü.Normalhöhennull Status 160/ DHHN92)

Änderung c: Diagonale angepasst	20.05.26	NG
Änderung d: Freigabe ohne Grüntenträge	02.07.26	NG
Änderung e: Höhe Einzelfundament präzisiert	05.02.26	NG
Bearbeitung		241049-LGR Datum Unterschrift
MSIng Matthaei + Schotte Ingenieurgesellschaft mbH Rotebühlstraße 89/2, 70178 Stuttgart Tel.: 0711-248496-0, Fax: 0711-248496-23 www.ms-ing.de office@ms-ing.de	bearbeitet	28.04.26 NG
	gezeichnet	28.04.26 NG
	geprüft	28.04.26 Pellkofer/ Muck
JOHANNES PELLKOFER Architektur Prof. Johannes Pellkofer Freiheitsplatz 10 68199 Mannheim mail@johannespellkofer.de m (+) 49 179 311 53 06		

Bauwerk	Landesgartenschau Rottweil Neubau Aufzug Hochbrücke in Rottweil	Maßstab: 1:50 1:25
---------	--	--------------------------

Bauteil	Schalplan Stützenfundament	Plan-Nr.: 104 e
---------	----------------------------	--------------------

Ausführungsplan



Hochbau und Gebäudemanagement
Fachbereich 5.1 - Hochbau
Bruderschaftsgasse 4 78628 Rottweil Tel. 0741/494-325