



Stahlbauübersicht - Steg


Schnitt D-D Stütze  
M1:25

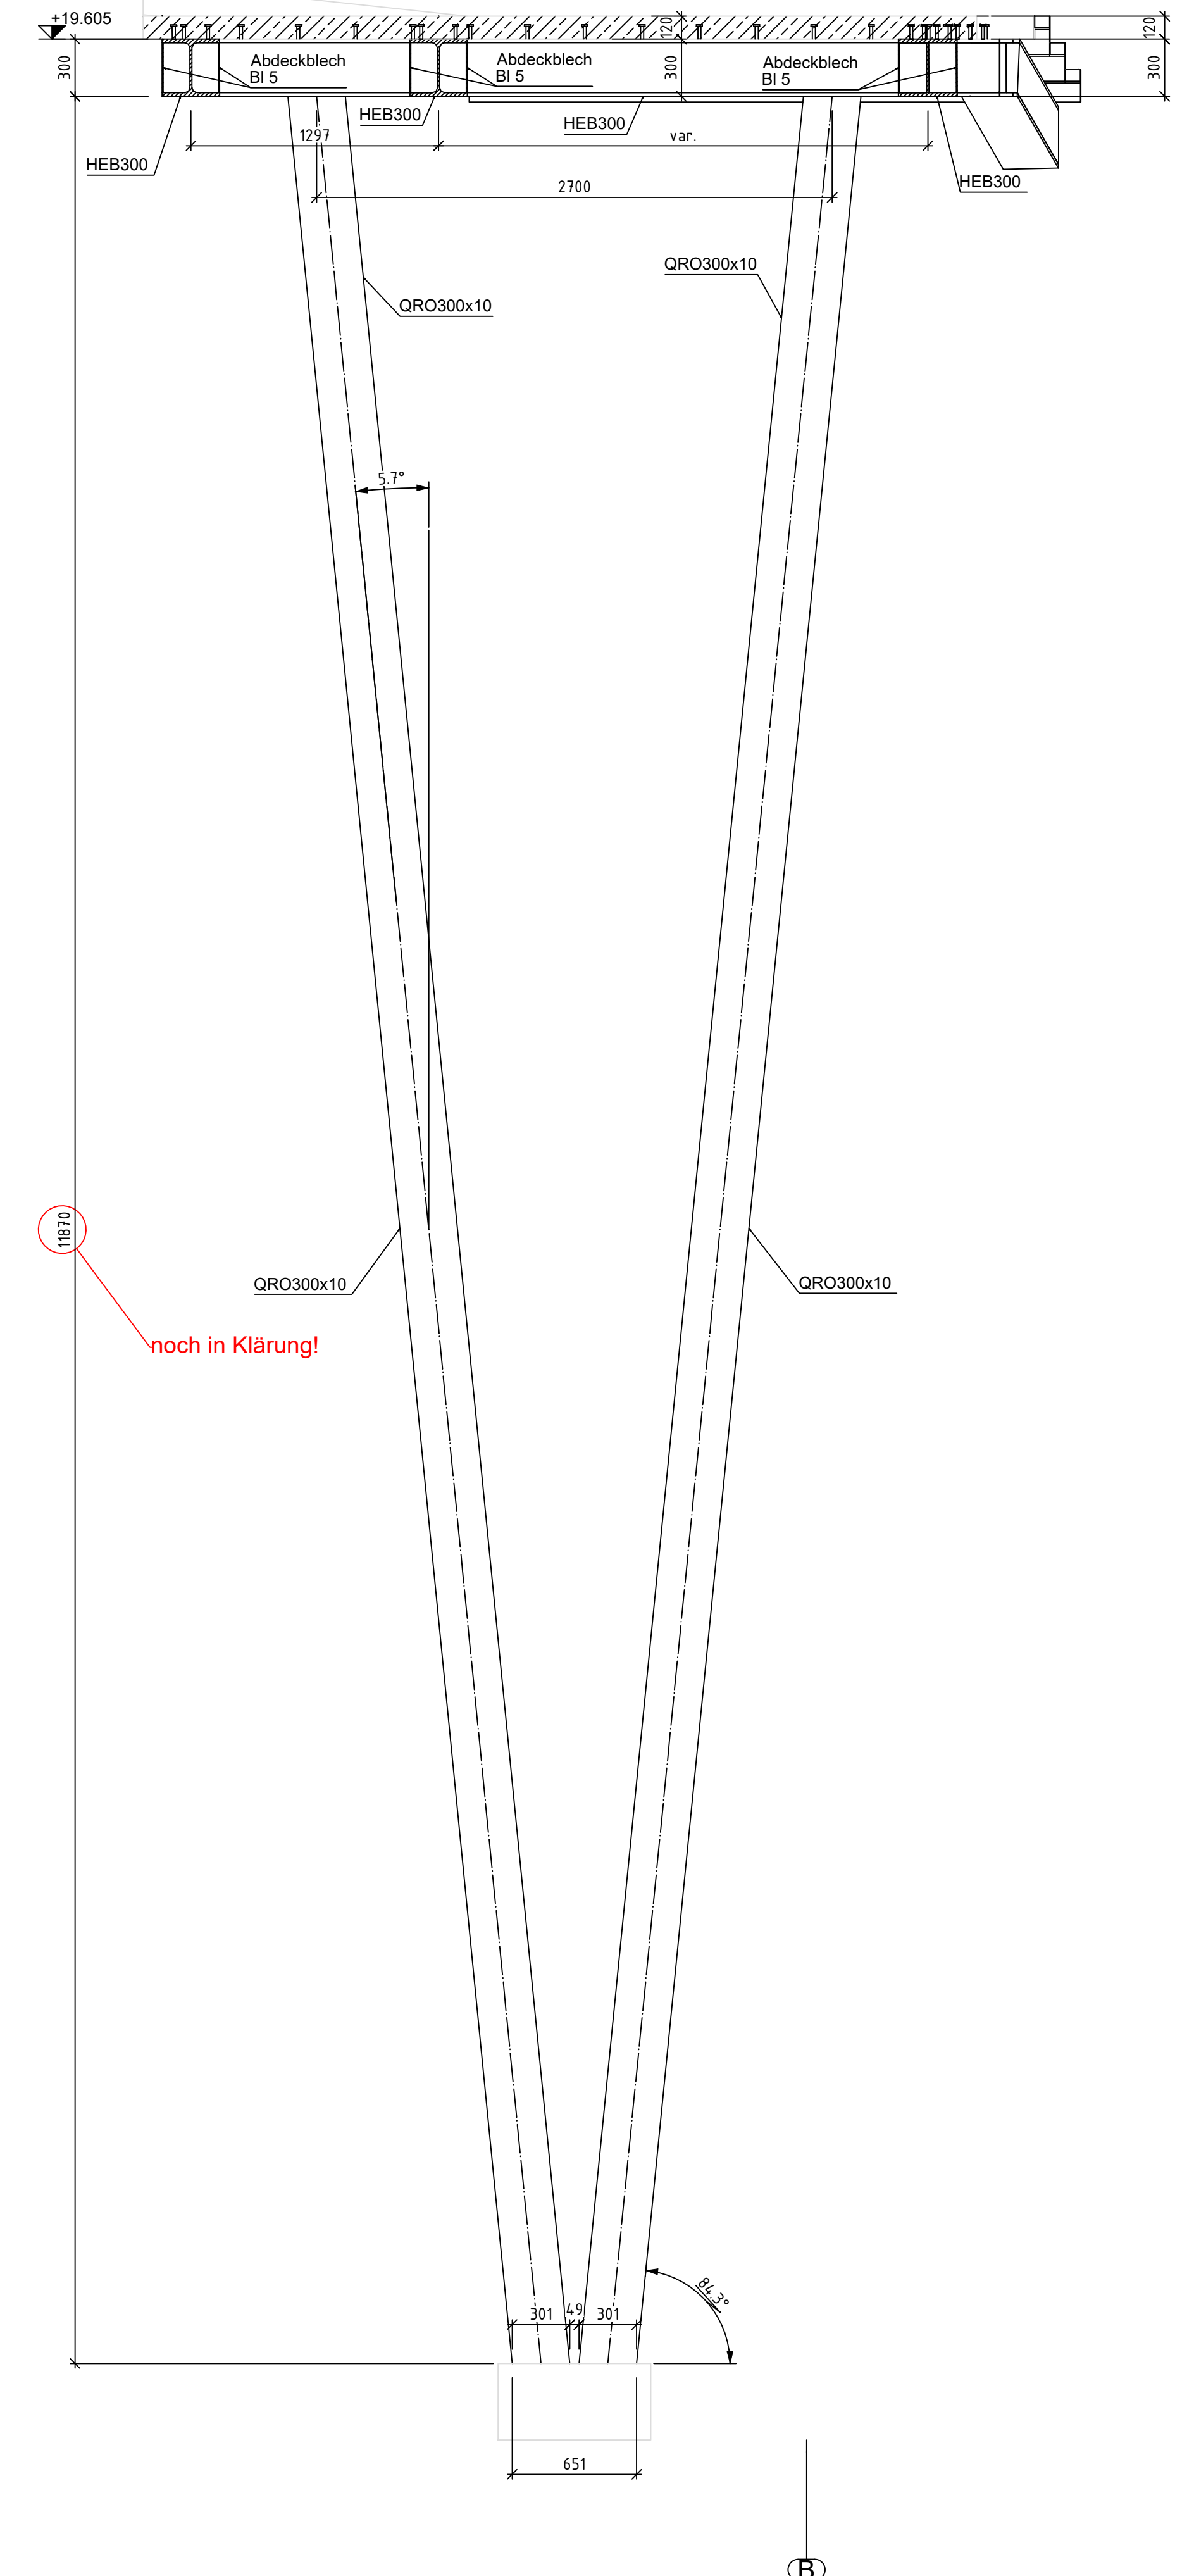


Schnitt B-B  
M1:20

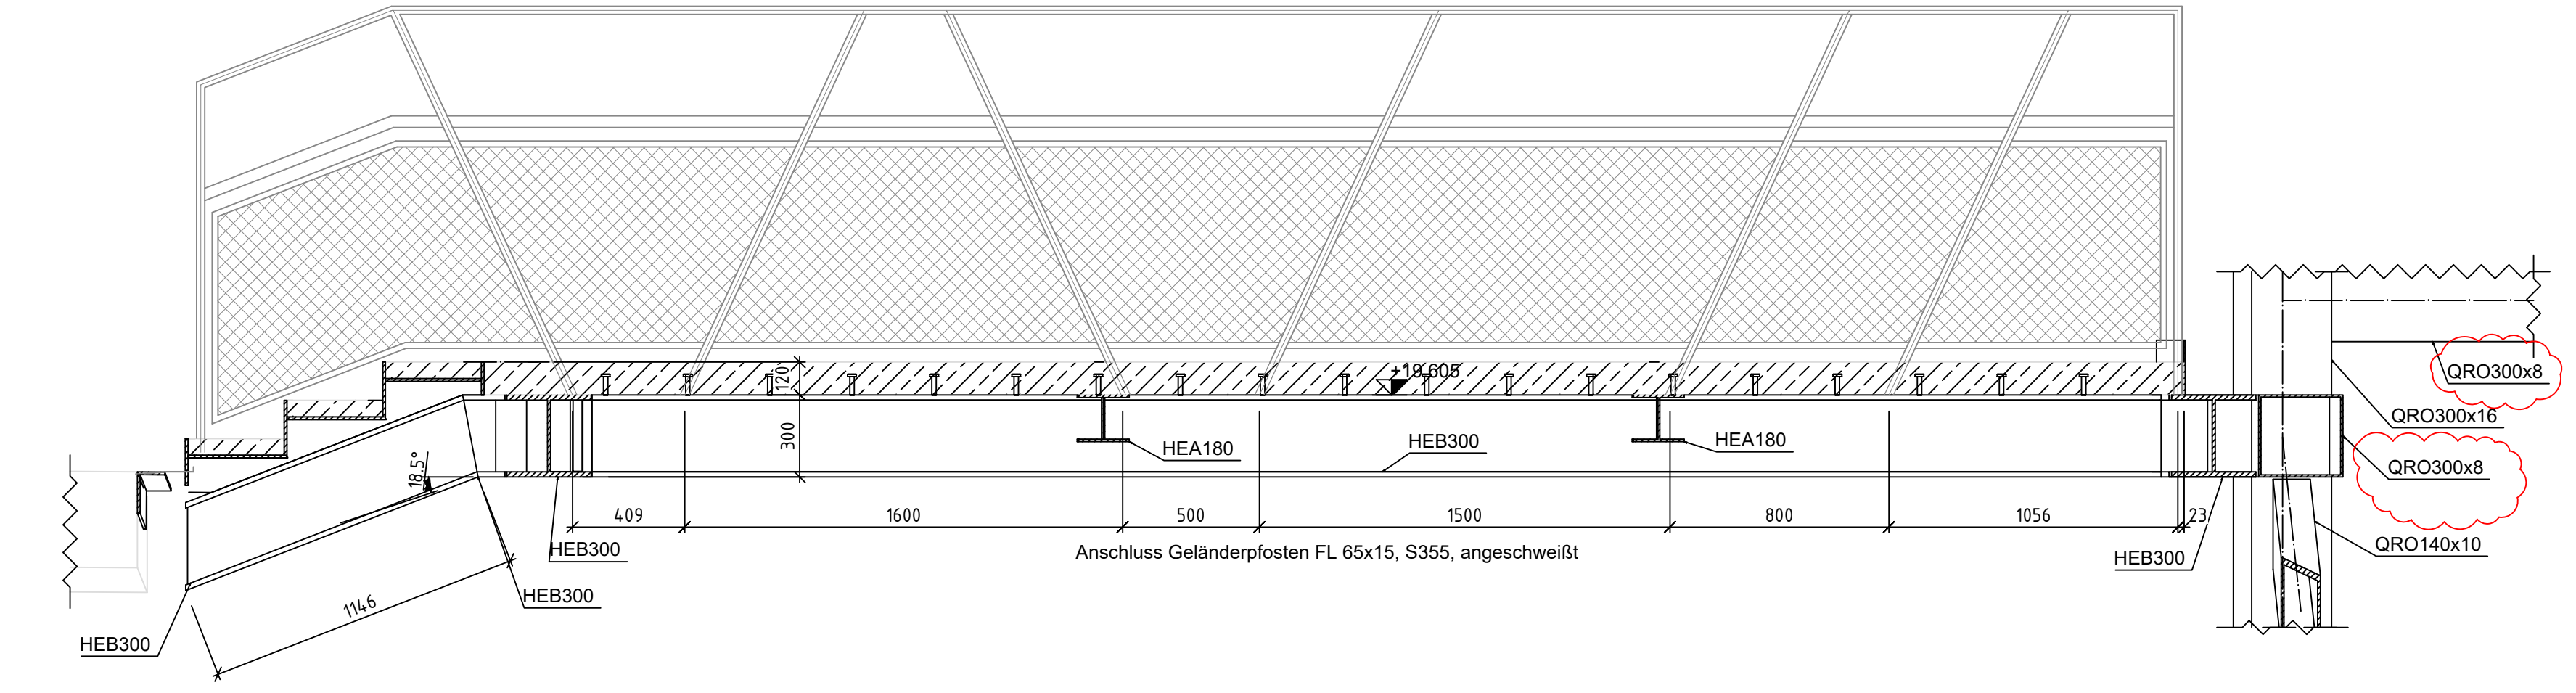

Steg  
M1:25

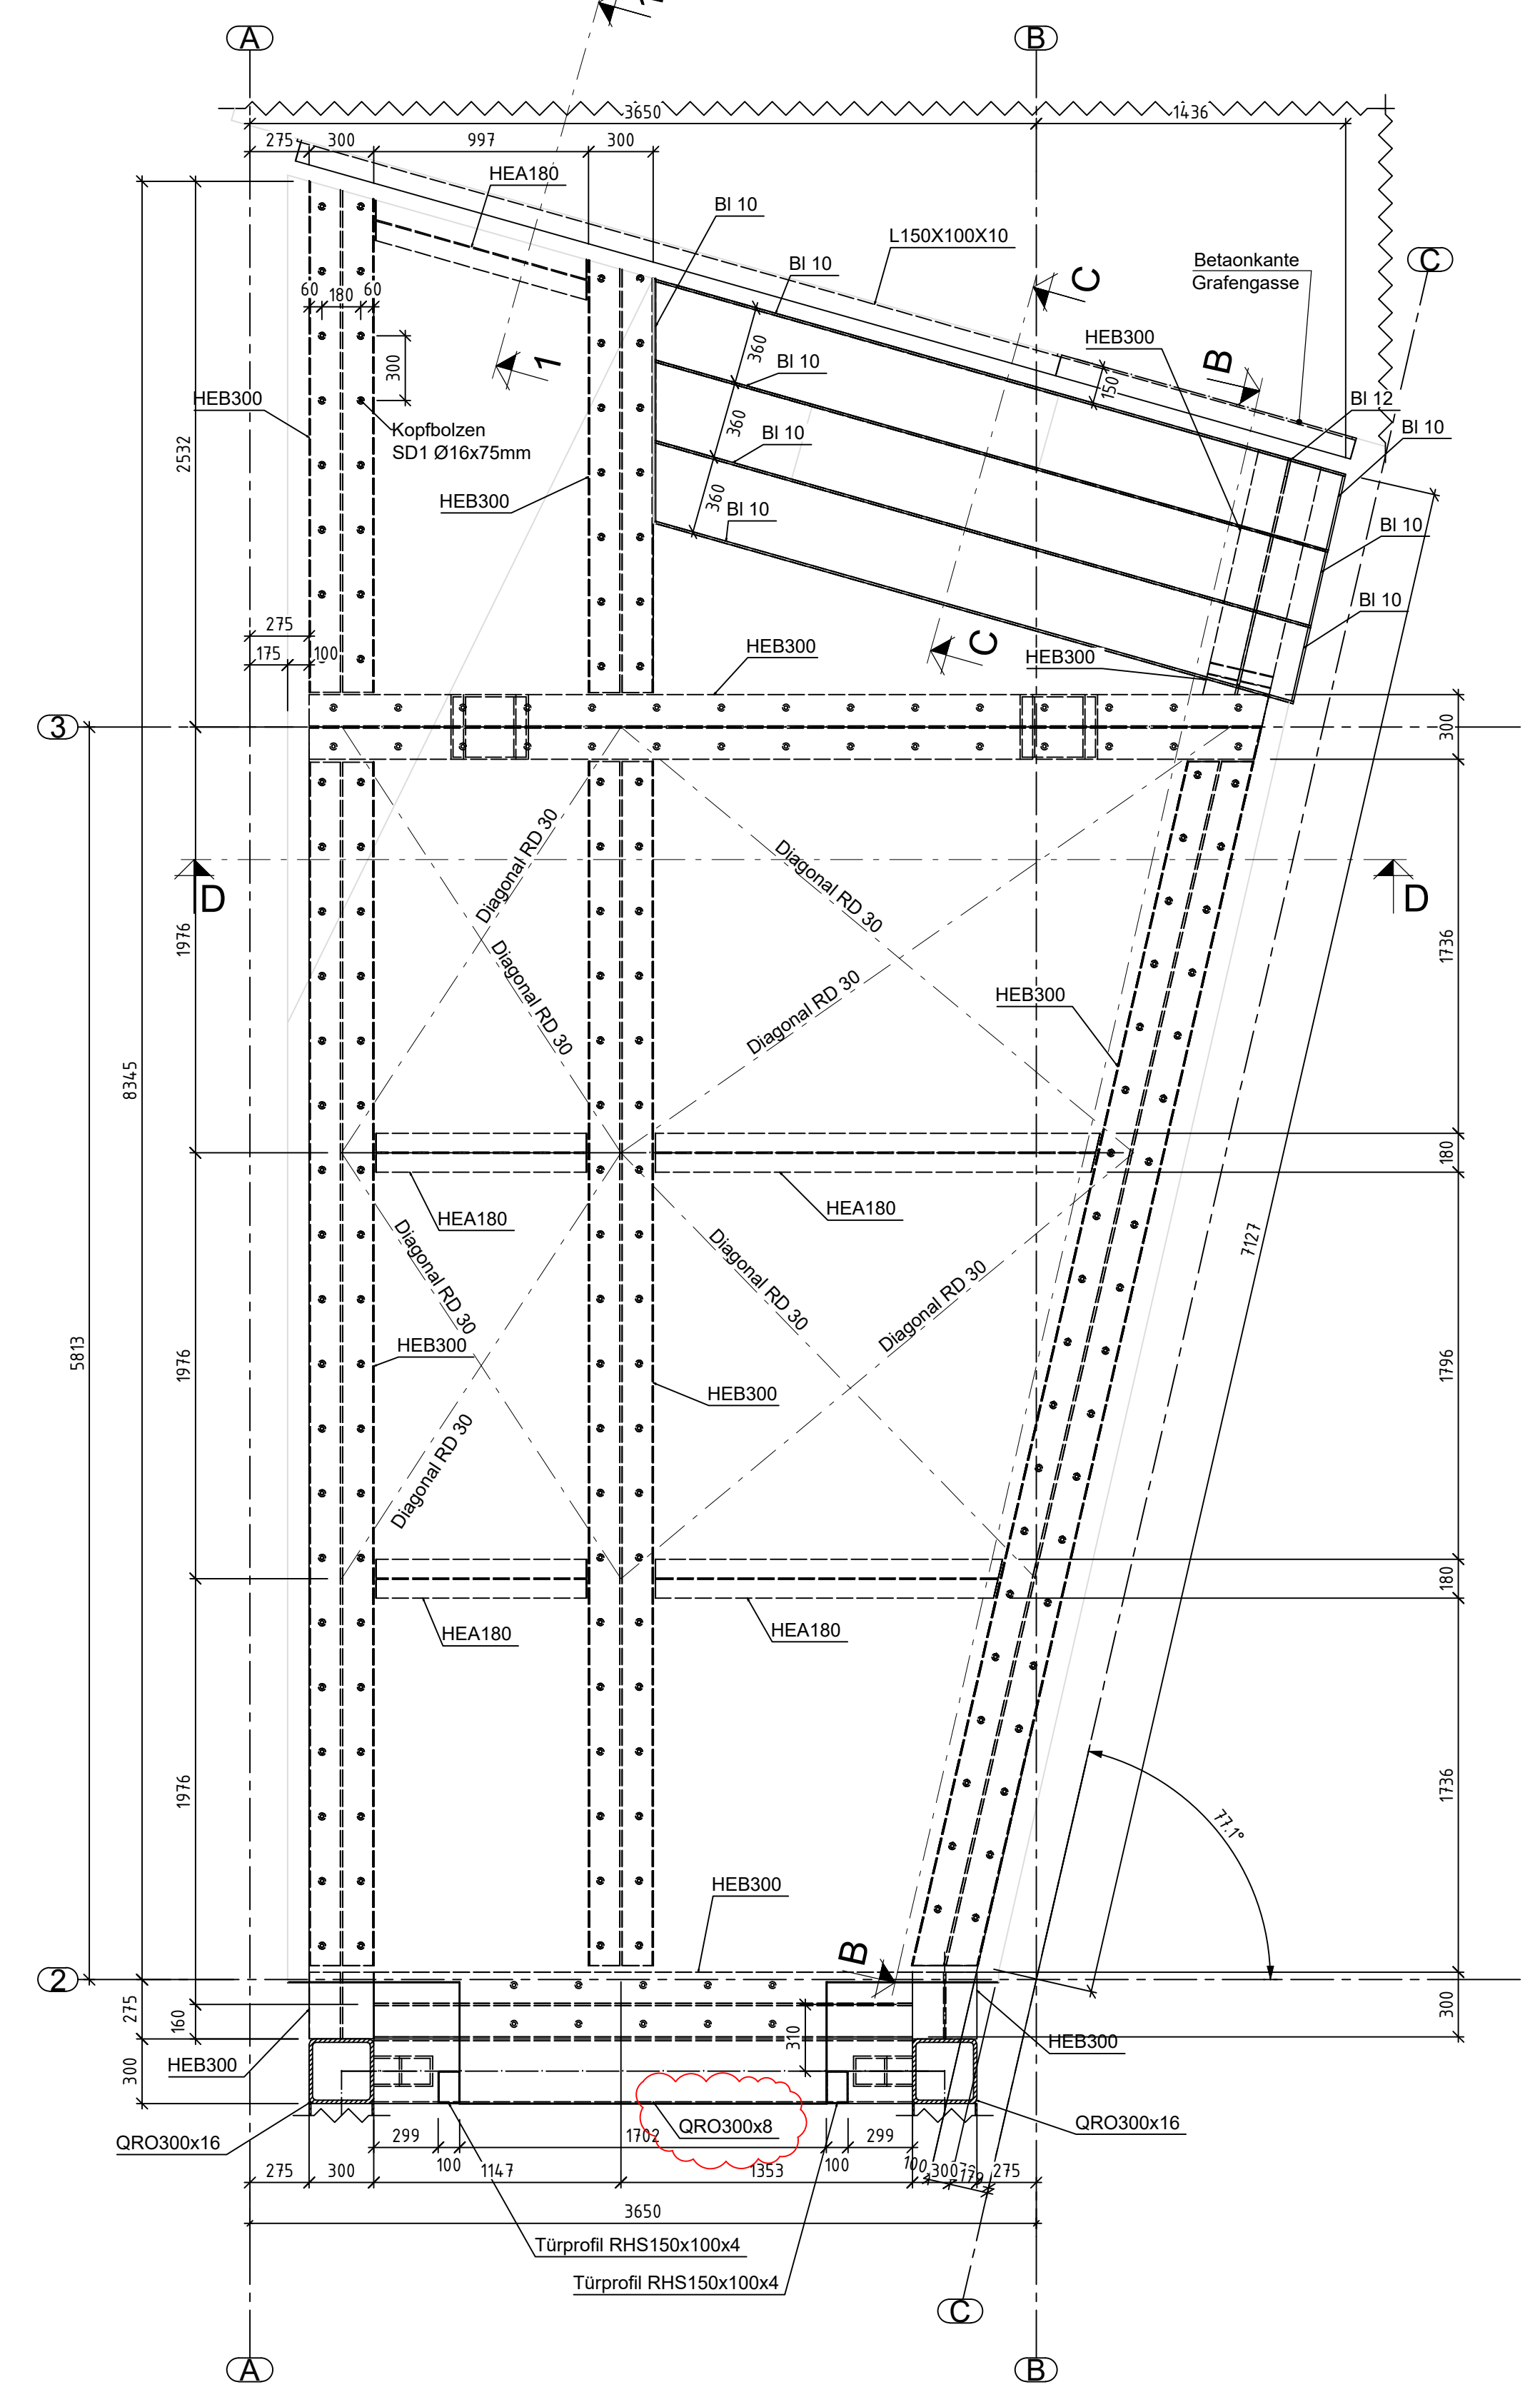


Regelschnitt Deckenrand  
M1:10

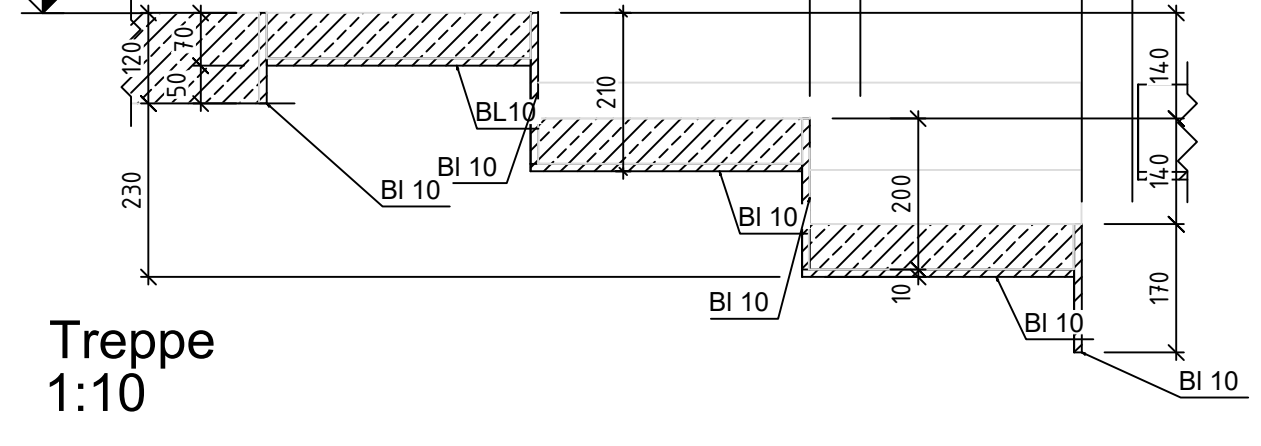


Treppe  
1:10

Steg - Verbunddecke  
M1:25

Fläche: 29,2m²

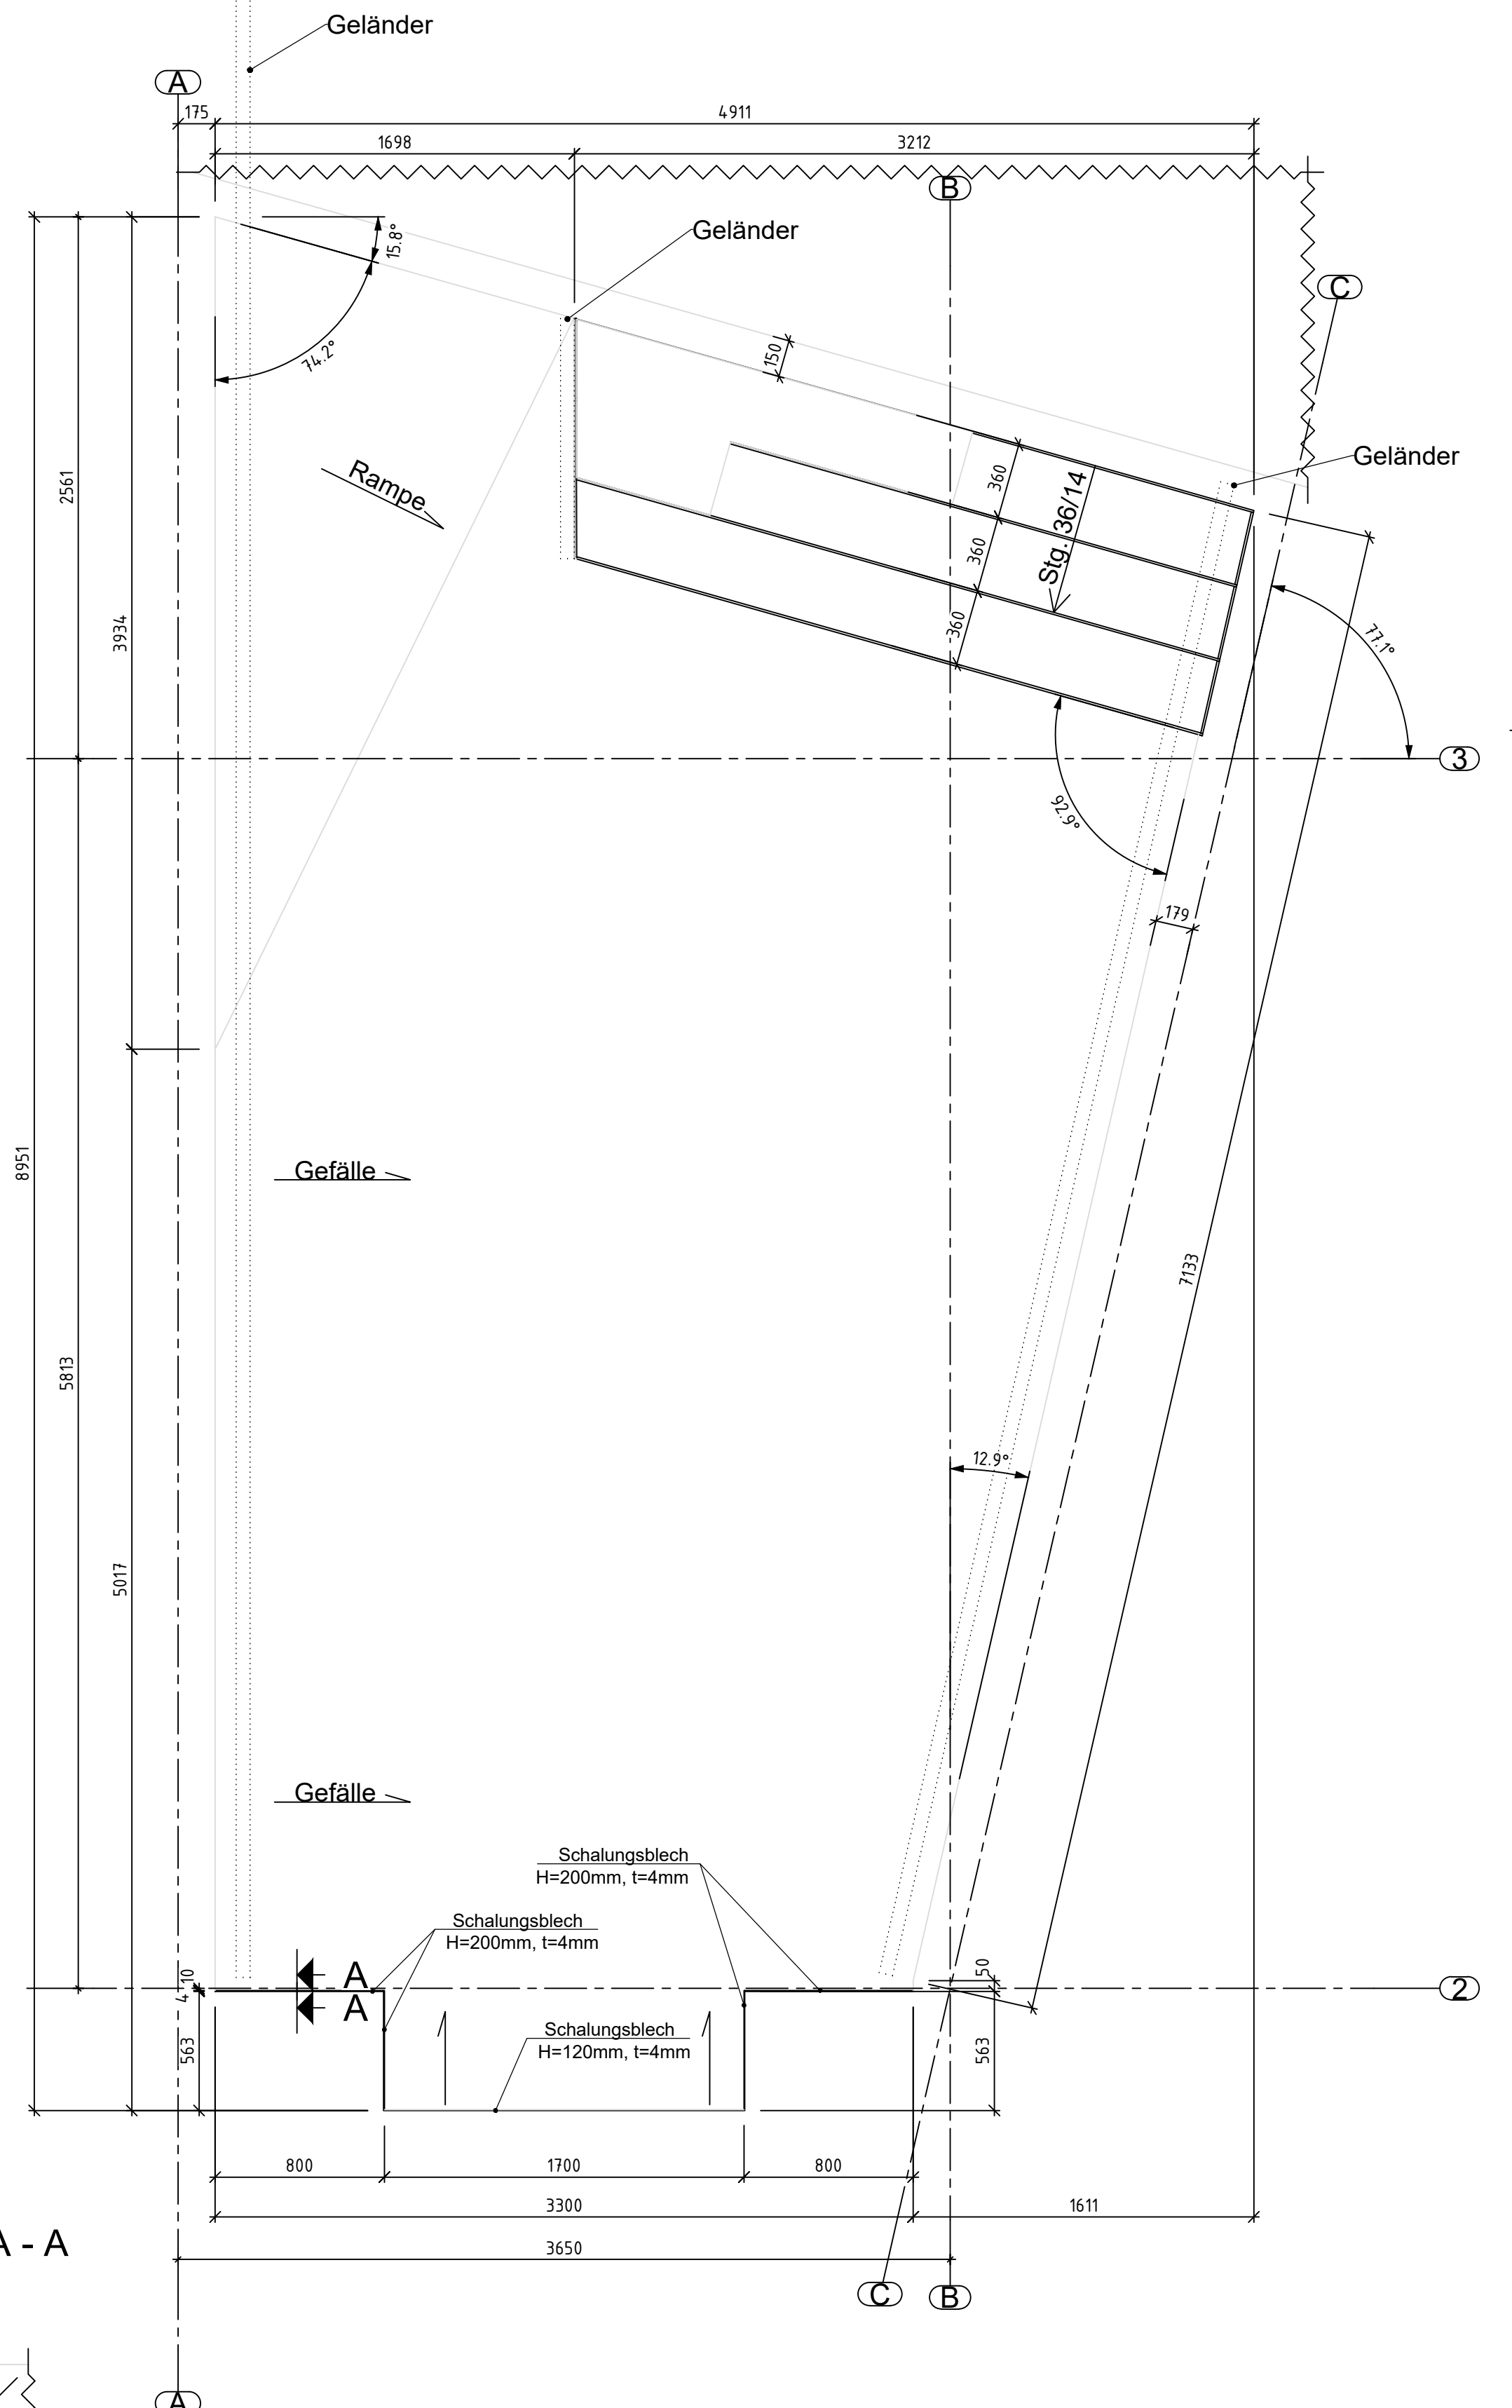


Schnitt A - A

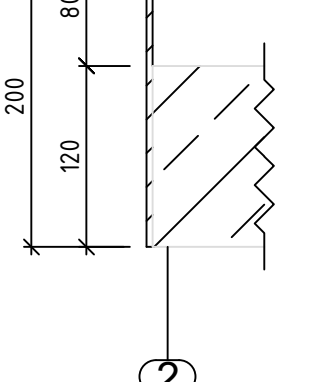


Wandbefestigung


Schnitt 5-5  
M1:10

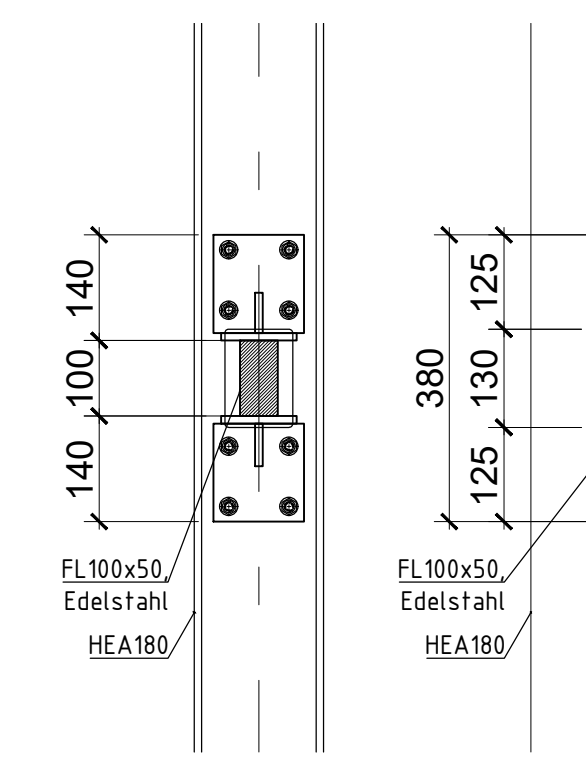

Draufsicht  
M1:10

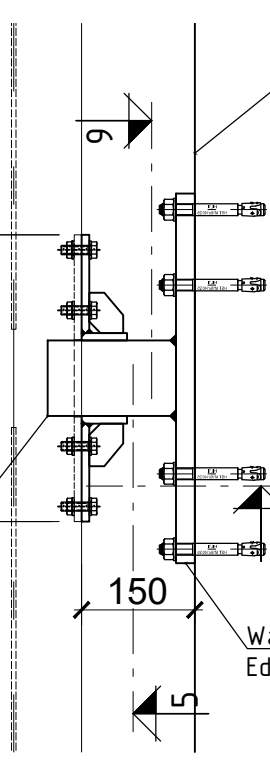


Schnitt 6-6  
M1:10

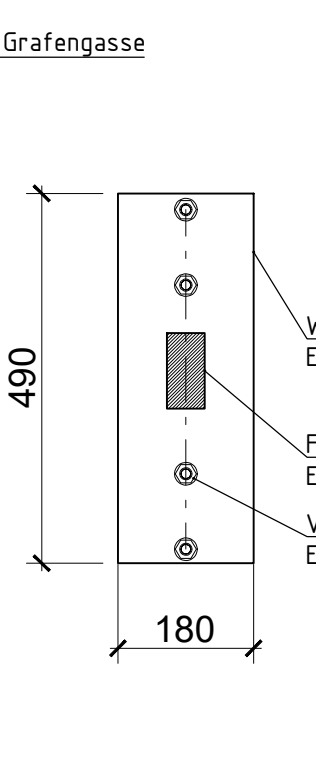


Übergang und Wandbefestigung

Schnitt 1-1  
M1:10

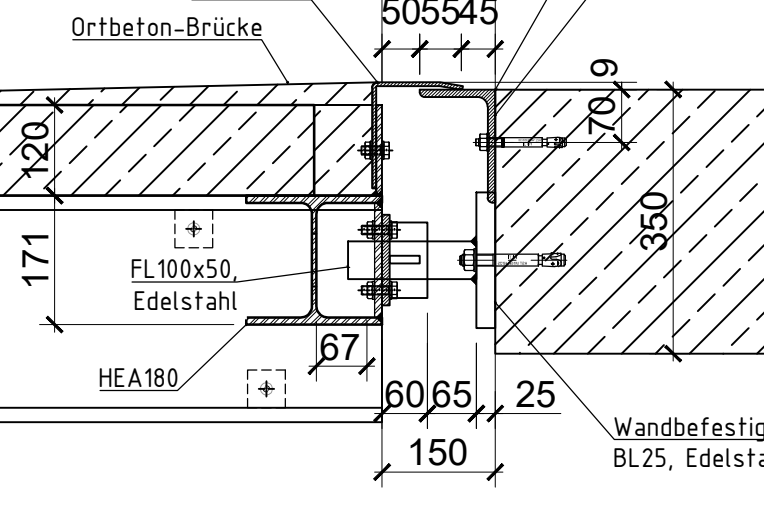

In bautechnischer Hinsicht geprüft:  
Prüf-Nr. P265018 des Prüf-Verz. 2026  
Stuttgart, den 02.07.2026  
Prof. Dr.-Ing. Hans-Peter Günther  
Prüfungsbüro für Bautechnik gemäß  
Anerkennungsurkunde des Ministeriums für  
Umwelt, Klima und Energiewirtschaft  
Baden-Württemberg vom 15.07.2015 für die  
Fachrichtung 1  
Breitscheidstraße 65, 70176 Stuttgart  
Telefon: 0711-69753-0, E-Mail: info@b-d-e.de


Isometrie Steg  
M1:50 (Darstellung ohne Geländer)

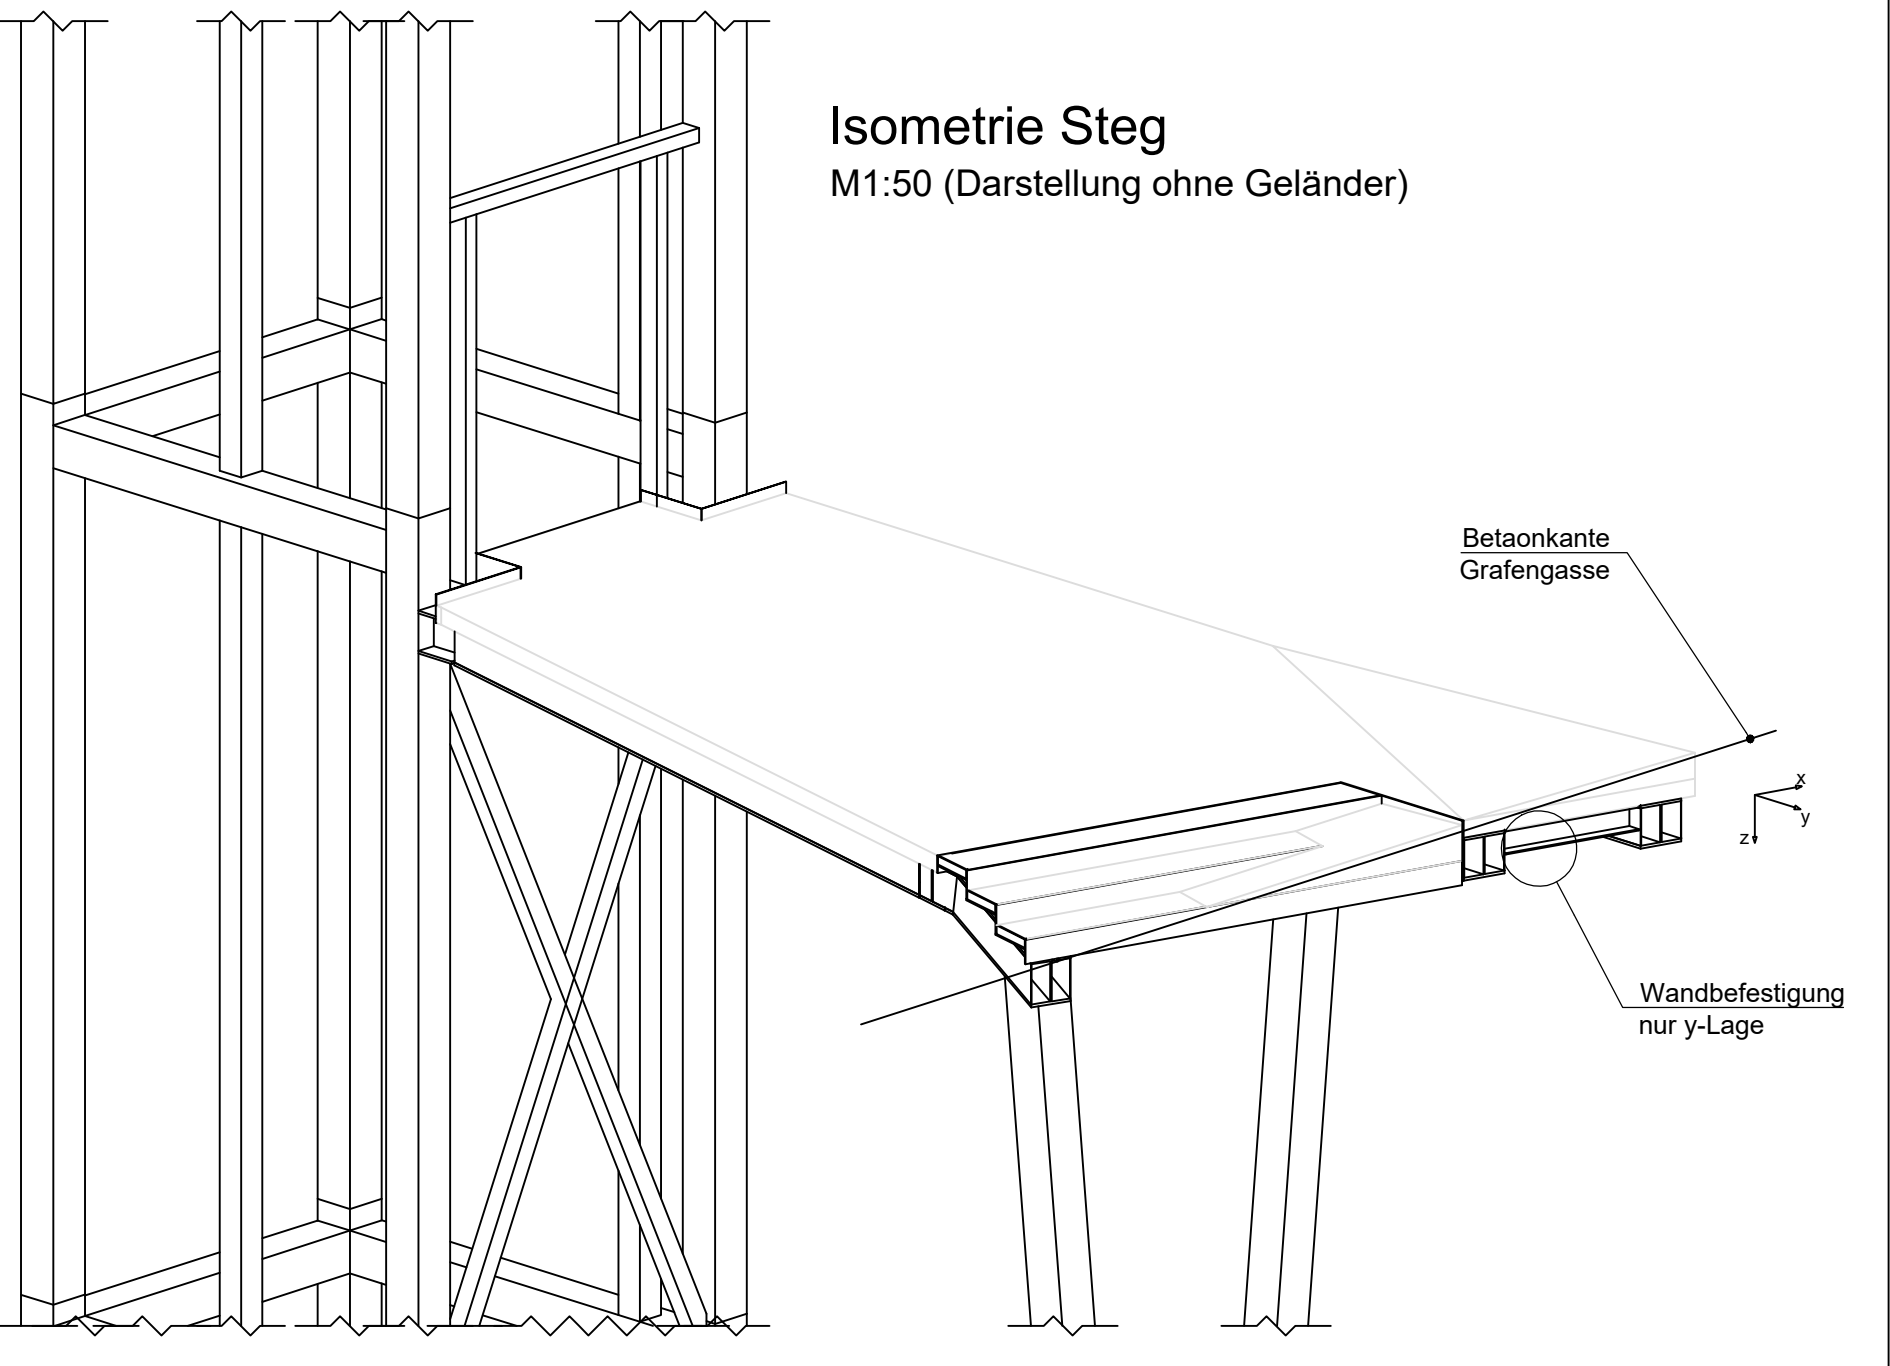

Für Bauteile Schachtgerüst, Steg und UK-Fassade:  
Korrosionsschutz durch Beschichtung nach DIN EN ISO 12944-5  
Korrosivitätskategorie: C3  
Schutzdauer: Lang (L)  
Beschichtungsaufbau:  
- Grundbeschichtung mind. 80 µm (Zn(R)) - Werksbeschichtung  
- Zwischenbeschichtung mind. 80 µm (Zn(R)) - Werksbeschichtung  
- Deckbeschichtung mind. 80 µm (Zn(R)) - Baustellenbeschichtung  
Für Bauteile: Unterkonstruktion Gitterrost im Technikraum:  
Feuerverzinken nach DIN EN ISO 1461 und DAST-Rili 022  
Für Bauteile: Unterkonstruktion Gitterrost auf dem Schachtgerüst:  
Edelstahl 1.4301

Ausführungsklasse nach DIN EN 1090-2 (EXC2)  
Schweißnaht: Bewertungsgruppe nach DIN EN ISO 5817-C  
Toleranzen (nach DIN EN ISO 13920, DIN EN 1090-2)  
Materialgüte Gerüst und Steg: Baustahl S275

| Zugehörige Pläne Tragwerksplanung |                                                              |
|-----------------------------------|--------------------------------------------------------------|
| 100                               | Konstruktionsplan Grundriss, Ansichten, Schnitte, Topografie |
| 101                               | Schalplan Grundriss Fundament                                |
| 102                               | Schalplan Wandansichten                                      |
| 103                               | Konstruktionsplan Grundriss, Regelschnitte                   |
| 104                               | Schalplan Schalplan Einzelfundament                          |
| 105                               | Schalplan Schalung Brücke                                    |
| 301                               | Stahlbauübersicht Ansichten, Regelschnitte, Verankerung      |
| 302                               | Stahlbauübersicht Steg                                       |
| 303                               | Stahlbauübersicht Stahlbauübersicht                          |

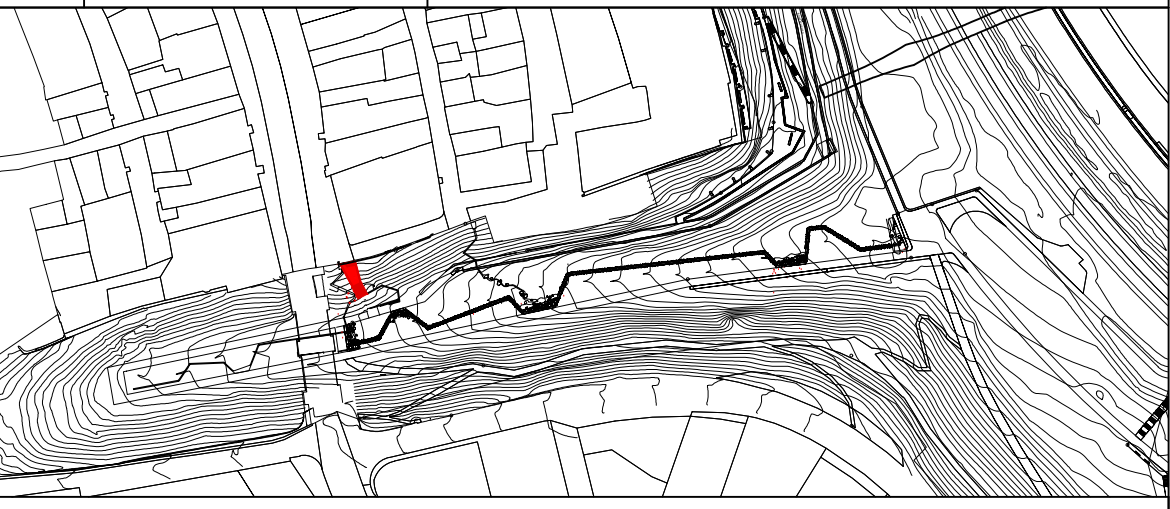

| Zugehörige Pläne Objektplanung |                                                      |
|--------------------------------|------------------------------------------------------|
| 050                            | Ausführungsplan Grundriss Tal                        |
| 051                            | Ausführungsplan Grundriss Zugangssteg / Dachaufsicht |
| 052                            | Ausführungsplan Ansichten Fassaden / Bedruckung      |
| 053                            | Ausführungsplan Zugangssteg / Detail Geländer        |
| 054                            | Ausführungsplan Details Dächer/Decken                |
| 055                            | Ausführungsplan Details Rohbau                       |
| 056                            | Ausführungsplan Entwässerung / Drainage              |
| 057                            | Ausführungsplan Details Entwässerung                 |
| 058                            | Ausführungsplan Baustelleneinrichtung                |

Die Ausführungsplanung der Elektro- und Gebäudetechnik sind zu beachten  
Das Bauwerk liegt in Erdbebenzone 1  
Evtl. vorhandene Kabel, Leitungen etc. sind örtlich vor Baubeginn festzustellen, zu verlegen und zu sichern

Endgültige Abmessungen nach statischen, konstruktiven und wirtschaftlichen Erfordernissen

Koordinatensystem: GK3 (Gauß-Krüger-Koordinaten, Zone 3)  
Höhensystem: NHN-Höhen (Höhe ü.Normalhöhennull Status 160/ DHN92)

|                                          |          |    |
|------------------------------------------|----------|----|
| Änderung n: Stahlbau angepasst           | 10.06.26 | NG |
| Änderung f: Geländer angepasst           | 01.07.26 | NG |
| Änderung g: Profildimensionen übernommen | 02.07.26 | NG |
| Bereitstellung                           |          |    |
| MSIng* 241049-LGR Datum Unterschrift     |          |    |
| bearbeitet 28.04.26 NG                   |          |    |
| gezeichnet 28.04.26 NG                   |          |    |
| geprüft 28.04.26 Pelikofel/ Muck         |          |    |
| Architekt                                |          |    |

Bauwerk  
Landesgartenschau Rottweil  
Neubau Aufzug Hochbrücke in Rottweil

Maßstab:  
1:25  
1:10

Stahlbauübersicht 2 - Steg 302 g

Ausführungsplan



Hochbau und Gebäudemanagement  
Fachbereich 5.1 - Hochbau  
Büro: 70228 Rottweil Tel. 07141/464.325