
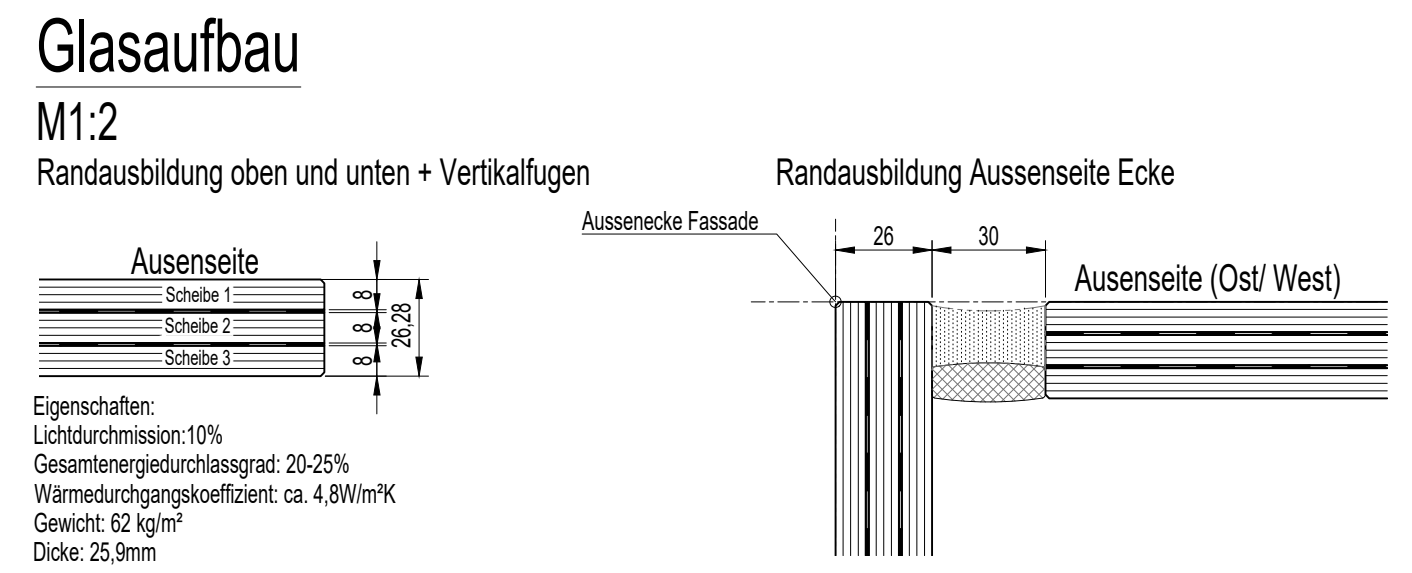
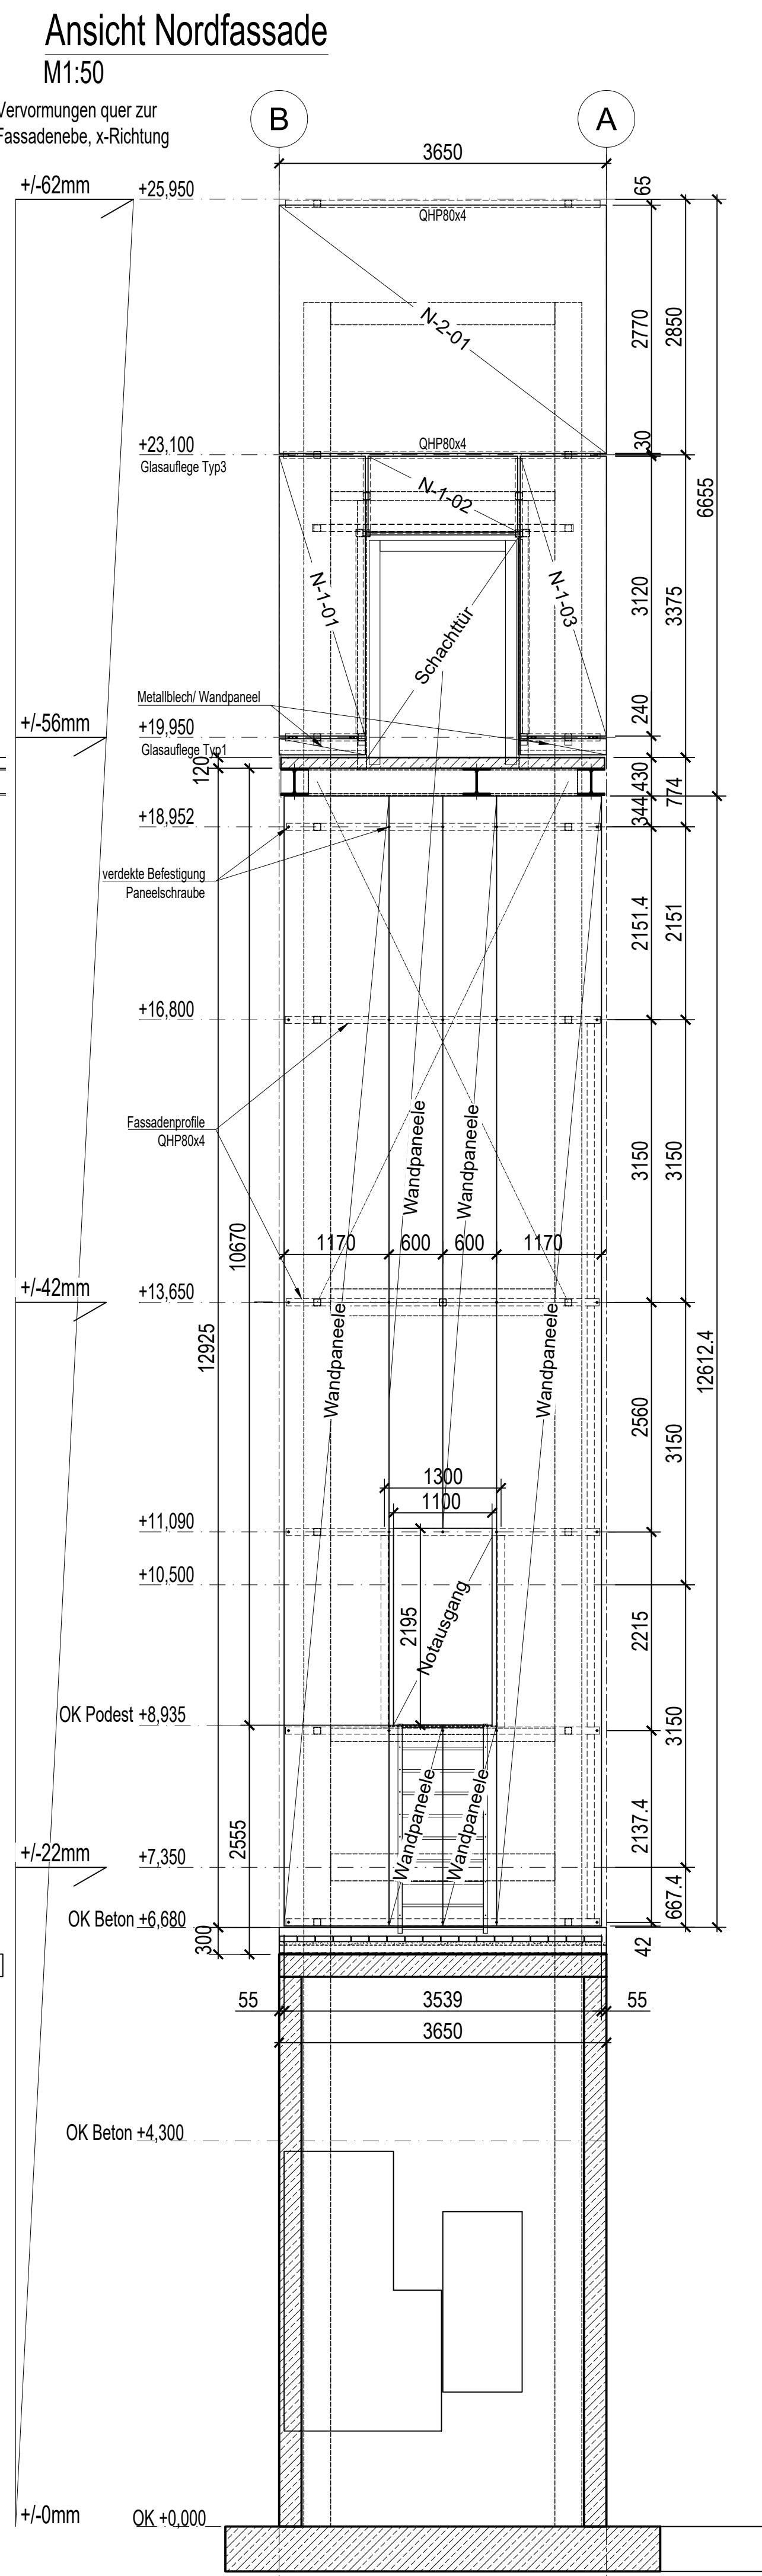
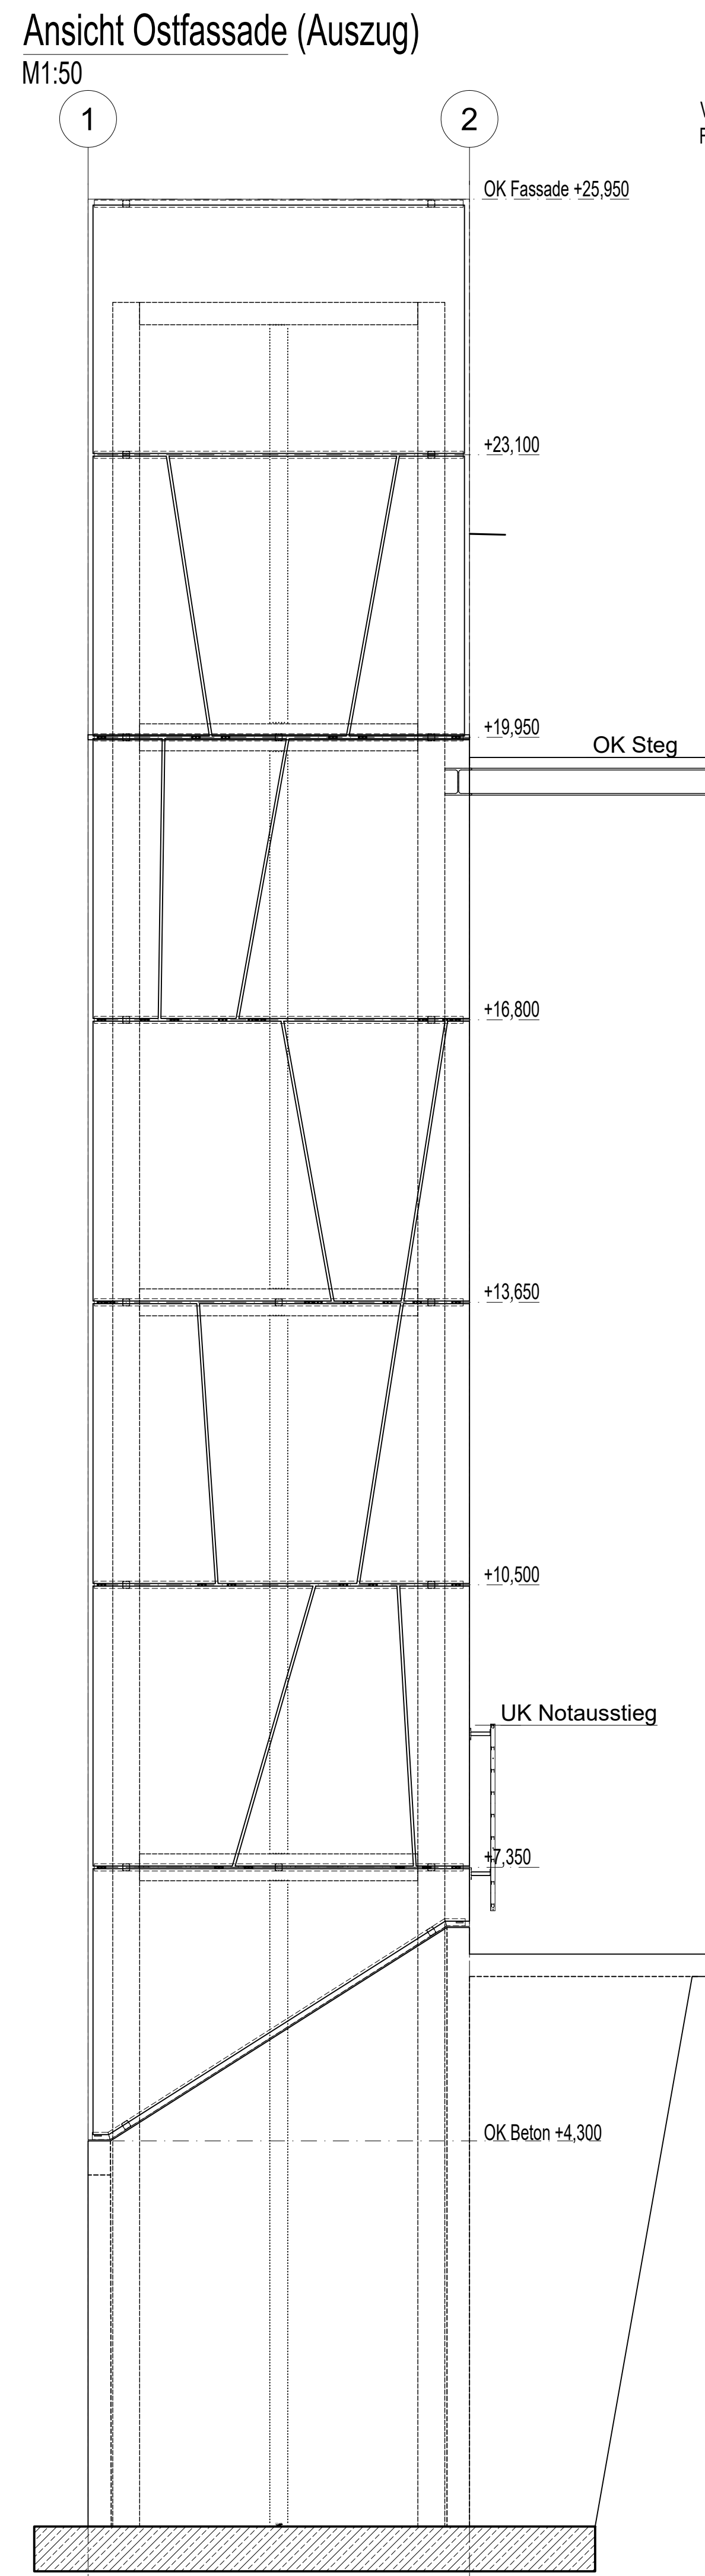
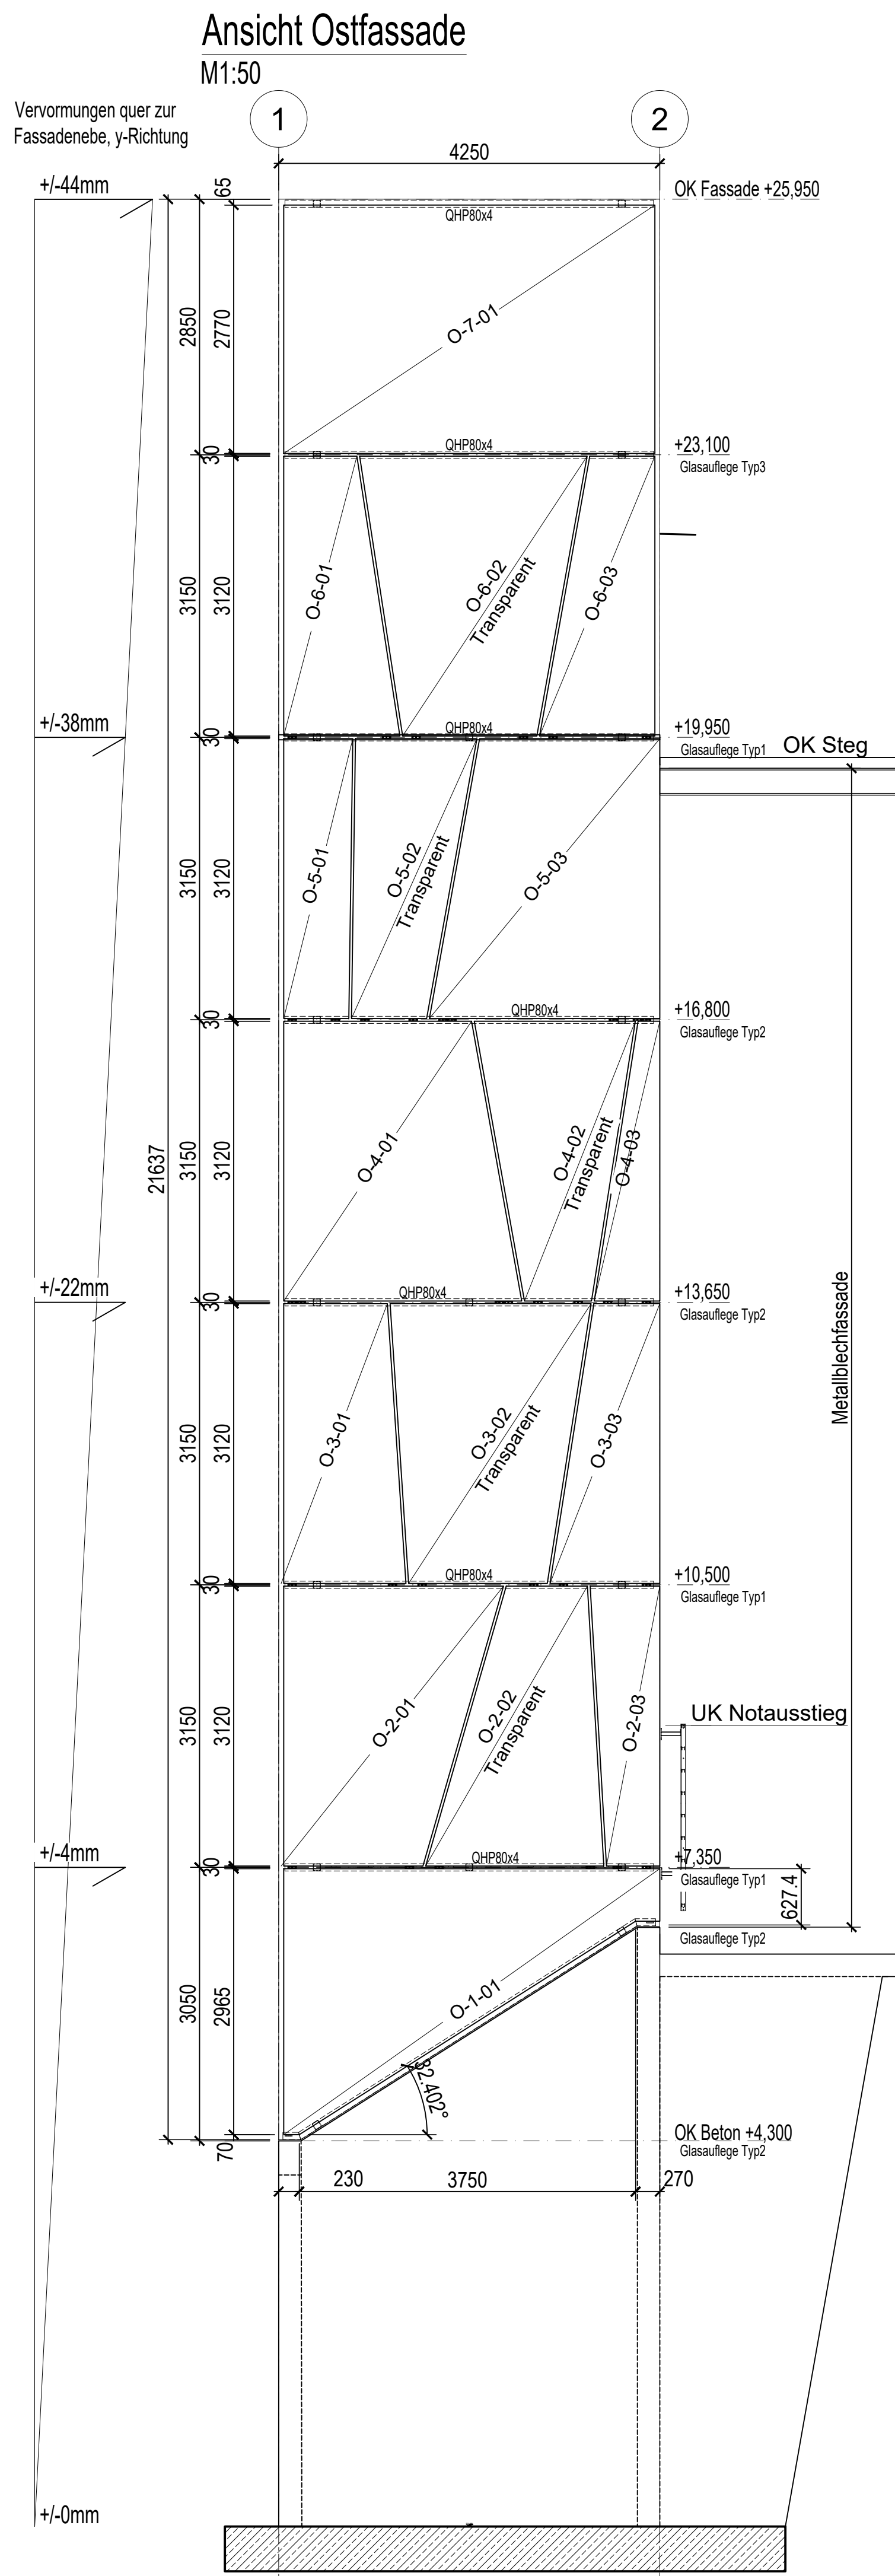
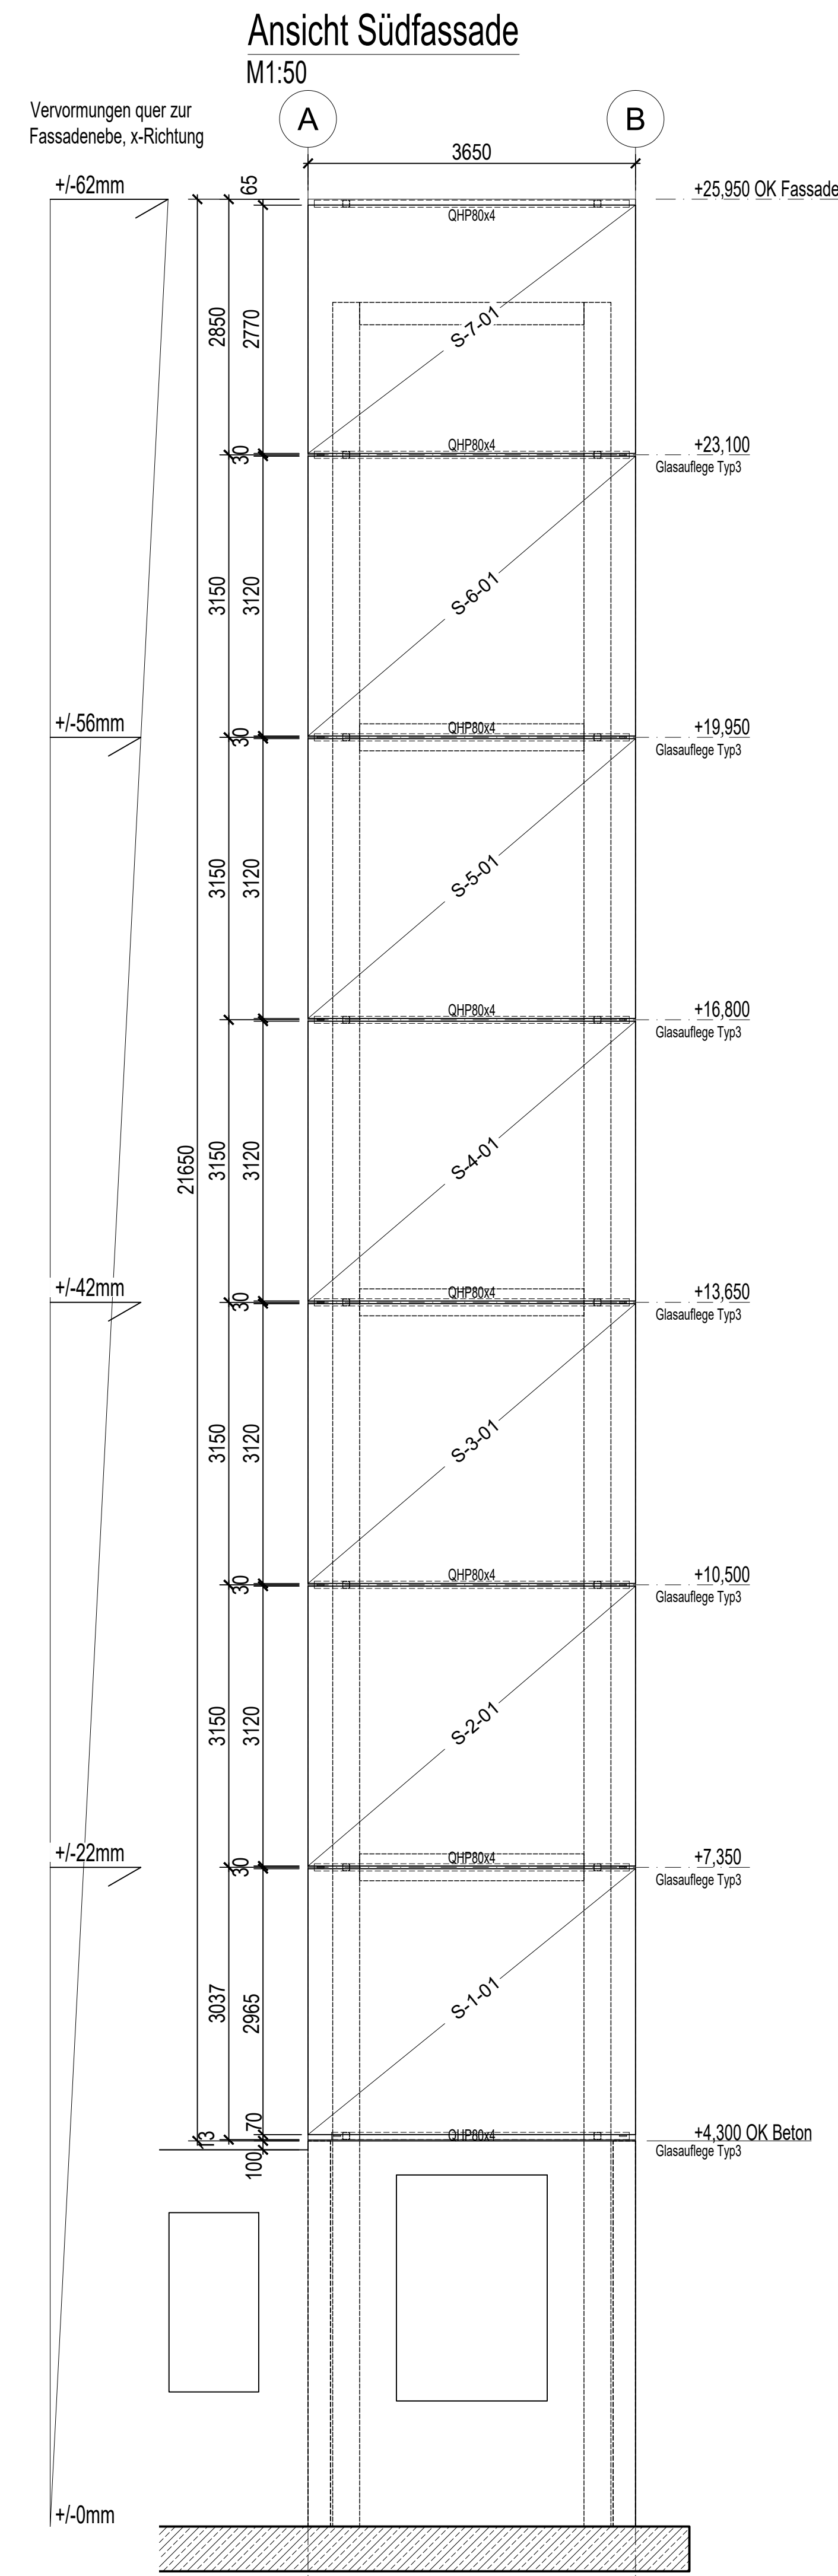


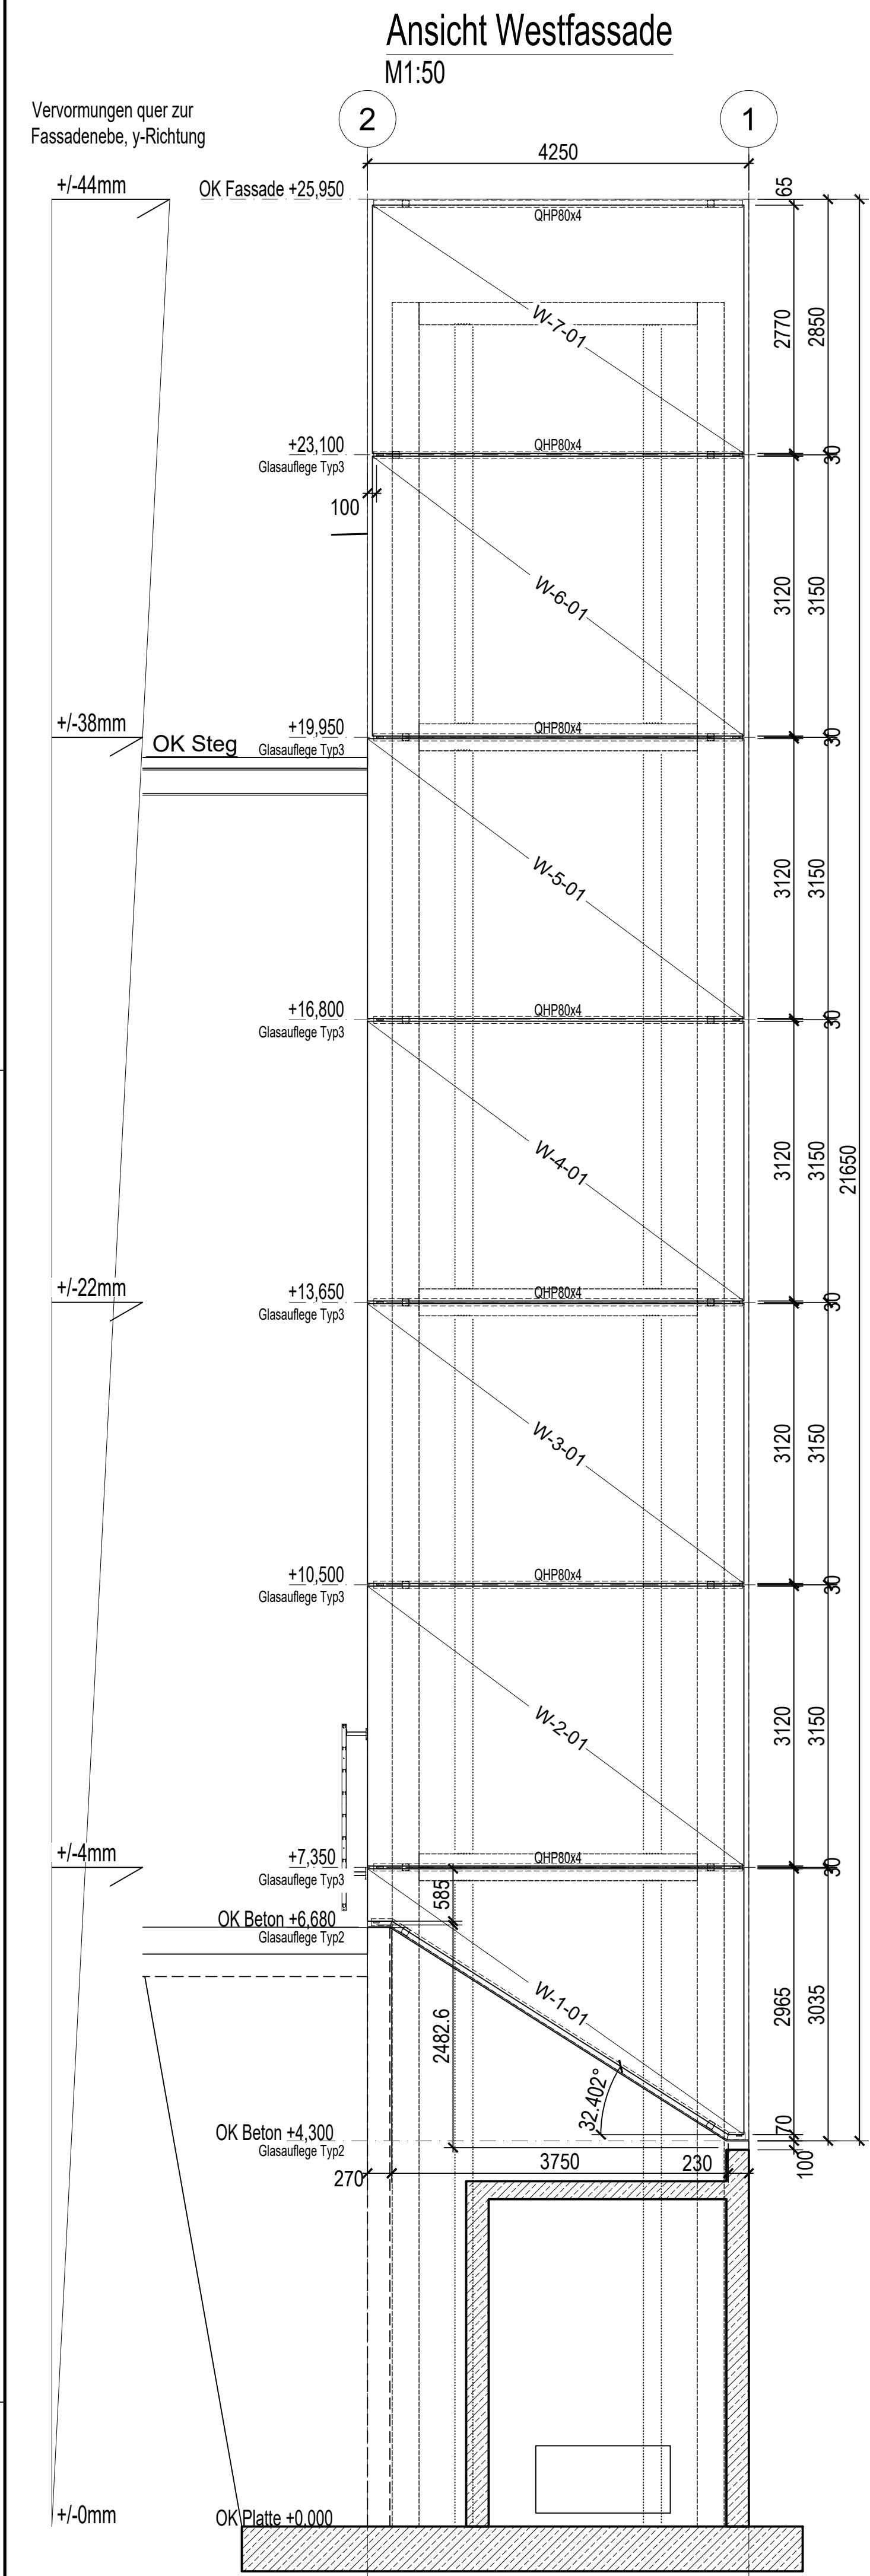

Glastyp 1 Transluzent - Ätzung
G-Wert des Glases < 25% ohne Berücksichtigung der schwarzen Bedruckung (Liniengrafik gem. Planung Architektur)


Glas Außen : 8mm TVG uneloxiert auf Pos. 1: Onoskoo Decolou Extracolor
Folie : 1,52mm Strukturfolie SAFLEX D2041
Glas Mitte : 8mm TVG keramisch bedruckt auf Pos. 3: Eurowhite NG mit schwarzer Bedruckung (Liniengrafik). Finale Abstimmung mit dem Architekten erforderlich.
Folie : 0,76 PVB-Folie 2-Folie Artiswiss
Glas Innen : 8mm TVG Eurowhite NG

Kanten gefast und poliert. Die Seitlichen Übergänge (nur Aussenseite) zu den benachbarten Scheiben sind mit einer 45° Fase vorzusehen.
Die Fuge ist mit Silikon oder einer Dichtung zu verschließen.

Glastyp 2 - Transparent Punktrasterbedruckung
G-Wert des Glases < 55% ohne Berücksichtigung der weißen keramischen Bedruckung (Punktrasterverlauf)

Glas Außen : 8mm TVG Eurowhite NG
Folie : 1,52mm Strukturfolie SAFLEX D2041
Glas Mitte : 8mm TVG keramisch bedruckt auf Pos. 3: Eurowhite NG mit Punktrasterverlauf vertikal von 100% Bedruckung unten bis ca. 20% Bedruckungsgrad oben.
Punktraster von max. ca. 5mm bis min. ca. 1,5mm. Finale Abstimmung mit dem Architekten erforderlich.
Folie : 0,76 PVB-Folie
Glas Innen : 8mm TVG Eurowhite NG

Regelschnitt Vertikalfuge M1:2

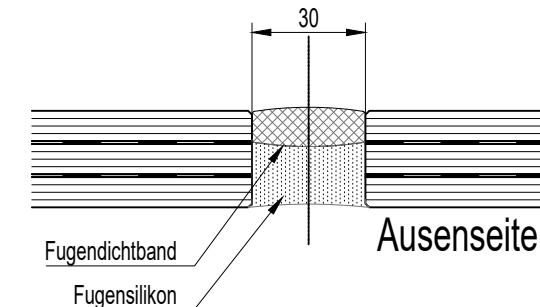

241055-AUF					Stand der Tabelle: 08.10.2020	
Pos	Glasvariante	Seite	Fläche (m²)	Einzelgewicht (kg)		
W-1	T1-weiß	West	7,3	454,5		
W-2	T1-weiß	West	13,1	811,3		
W-3	T1-weiß	West	13,1	811,3		
W-4	T1-weiß	West	13,1	811,3		
W-5	T1-weiß	West	13,1	811,3		
W-6	T1-weiß	West	13,1	811,3		
W-7	T1-weiß	West	11,5	710,8		
S-1	T1-weiß	Süd	10,8	670,8		
S-2	T1-weiß	Süd	11,4	708,1		
S-3	T1-weiß	Süd	11,4	708,1		
S-4	T1-weiß	Süd	11,4	708,1		
S-5	T1-weiß	Süd	11,4	708,1		
S-6	T1-weiß	Süd	11,4	708,1		
S-7	T1-weiß	Süd	10,1	626,8		
O-1	T1-weiß	Ost	7,3	454,5		
O-2-01	T1-weiß	Ost	6,2	386,9		
O-2-02	T2-Transparent	Ost	4,5	279,6		
O-2-03	T1-weiß	Ost	2,1	132,7		
O-3-01	T1-weiß	Ost	3,9	243,7		
O-3-02	T2-Transparent	Ost	5,9	366,3		
O-3-03	T1-weiß	Ost	3,1	189,7		
O-4-01	T1-weiß	Ost	7,4	459,3		
O-4-02	T2-Transparent	Ost	4,0	246,1		
O-4-03	T1-weiß	Ost	1,5	94,2		
O-5-01	T1-weiß	Ost	2,3	144,8		
O-5-02	T2-Transparent	Ost	3,4	212,0		
O-5-03	T1-weiß	Ost	7,1	442,9		
O-6-01	T1-weiß	Ost	3,3	204,4		
O-6-02	T2-Transparent	Ost	6,3	390,0		
O-6-03	T1-weiß	Ost	3,1	194,5		
N-1-01	T1-weiß	Nord	3,0	185,9		
N-1-02	T1-weiß	Nord	1,4	87,4		
N-1-03	T1-weiß	Nord	3,0	185,9		
N-2	T1-weiß	Nord	10,1	626,8		
Summe			262,7	16.288,0		

Zugehörige Pläne Fassade

401	Fassadenübersicht	Grundriss, Ansichten, Schnitte, Topografie
402	Fassadenübersicht	Notausstieg
403	Fassadenübersicht	Fassadenansichten
404	Fassadenübersicht	Fassadenunterkonstruktion, Dach



Zugehörige Pläne Objektplanung

050	Ausführungsplan	Grundriss Tal
051	Ausführungsplan	Grundriss Zugangssteg / Dachaufsicht
052	Ausführungsplan	Ansichten Fassaden / Bedruckung
053	Ausführungsplan	Zugangssteg / Detail Geländer
054	Ausführungsplan	Detaile Dach/Decken
055	Ausführungsplan	Detaile Rohbau
056	Ausführungsplan	Entwässerung / Drainage
057	Ausführungsplan	Detaile Entwässerung
058	Ausführungsplan	Baustelleneinrichtung

Die Ausführungsplanung der Elektro- und Gebäudetechnik sind zu beachten

Das Bauwerk liegt in Erdbebenzone 1

Evtl. vorhandene Kabel, Leitungen etc. sind örtlich vor Baubeginn festzustellen, zu verlegen und zu sichern

Endgültige Abmessungen nach statischen, konstruktiven und wirtschaftlichen Erfordernissen

Koordinatensystem: GK3 (Gauß-Krüger-Koordinaten, Zone 3)
Höhensystem: NHN-Höhen (Höhe ü.Normalhöhennull Status 160/ DHHN92)

Änderung h: Glasurteil angepasst	25.06.20	NG
Änderung c: Vervormungswerte	01.07.20	NG
Änderung d: Glasurteil, Blechfassade	08.10.20	NG
Änderung e: Blechfassade angepasst	22.10.20	NG
Bearbeitung		
MSing	241049-LGR	Datum
bearbeitet	20.04.20	NG
gezeichnet	20.04.20	NG
geprüft	20.04.20	Pelkötter Mock
Architektur		

Bauwerk
Landesgartenschau Rottweil
Neubau Aufzug Hochbrücke in Rottweil



Maßstab:
1:50
1:2

Bauart
Fassadenansichten
403 e



Ausführungsplan
LANDES
GARTENSCHAU
ROTTWEIL 2028

Hochbau und Gebäudemanagement
Fachbereich S1 - Hochbau
Bauwirtschaftliche
19829 Rottweil
Tel. 071434-325


Befestigung Glasfassade Typ1 + Typ2

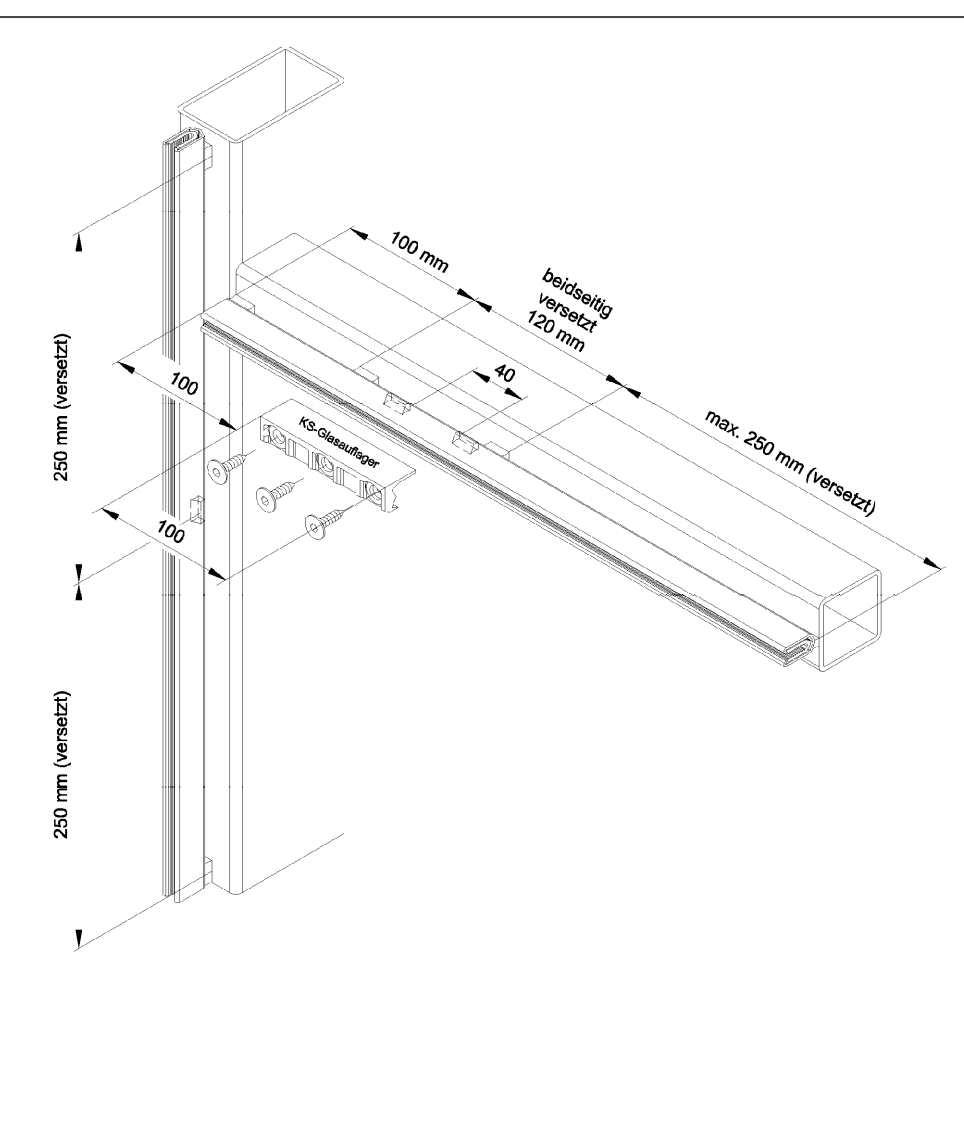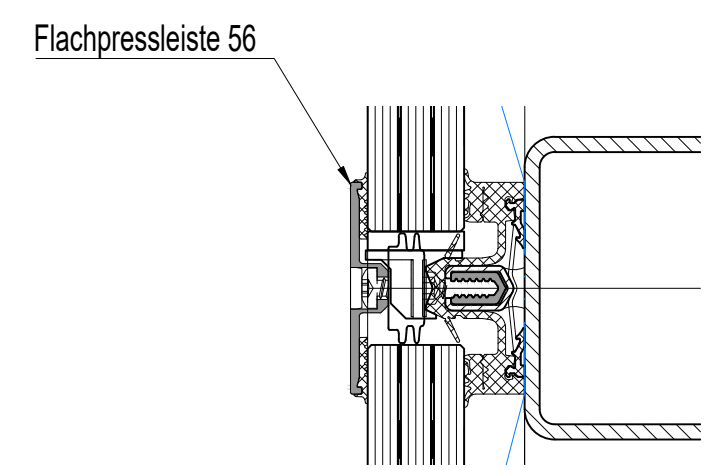


Typ3

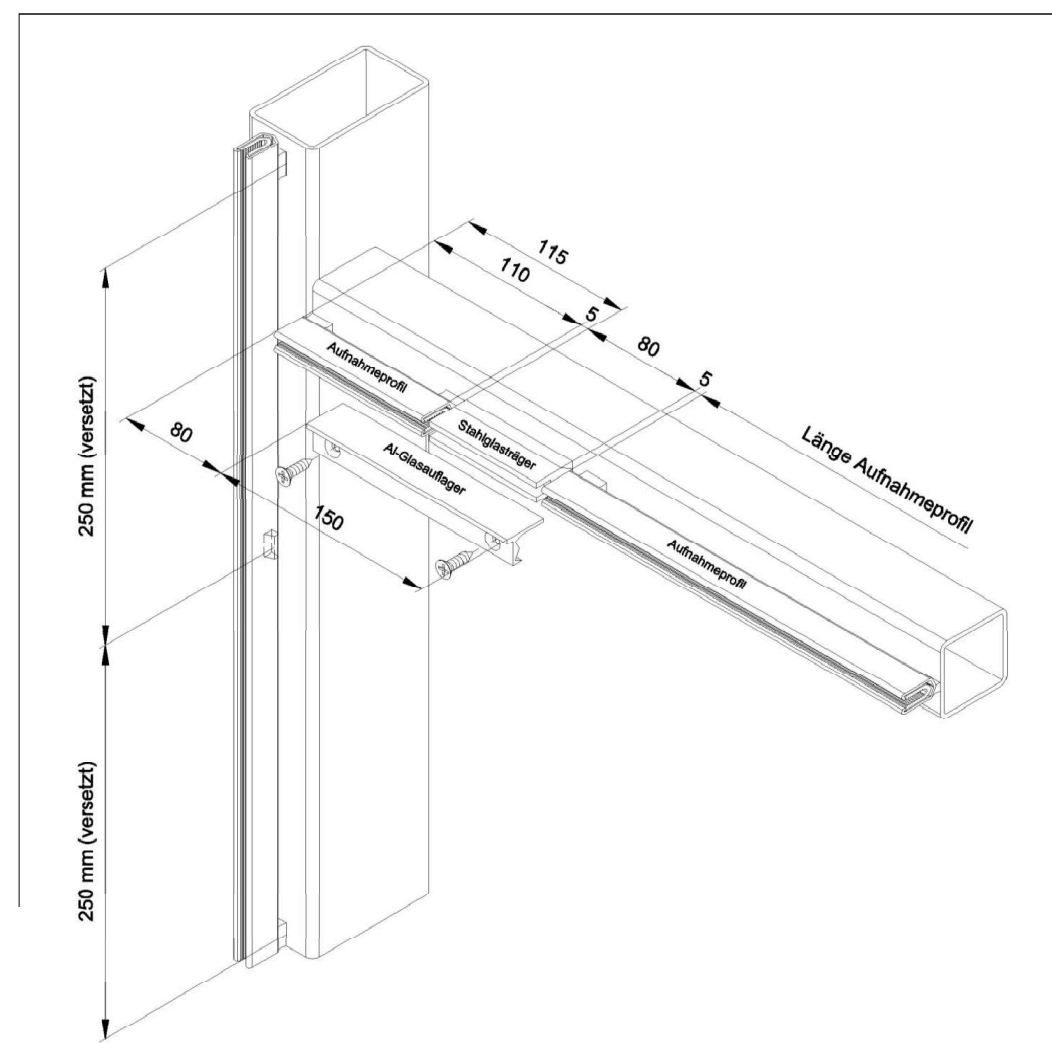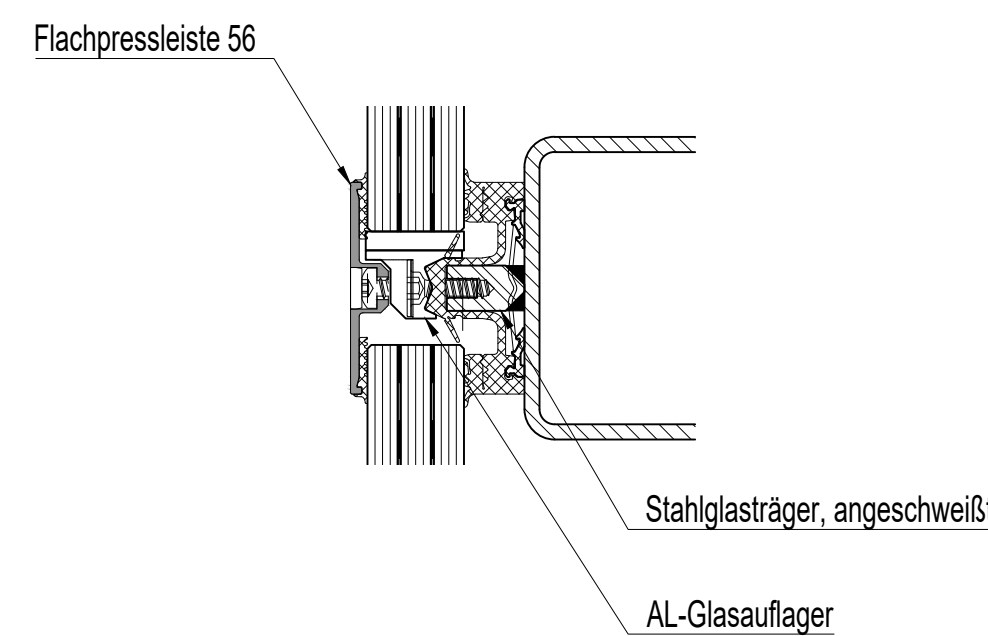

Befestigung Metallblechfassade Vertikalschnitt M1:2

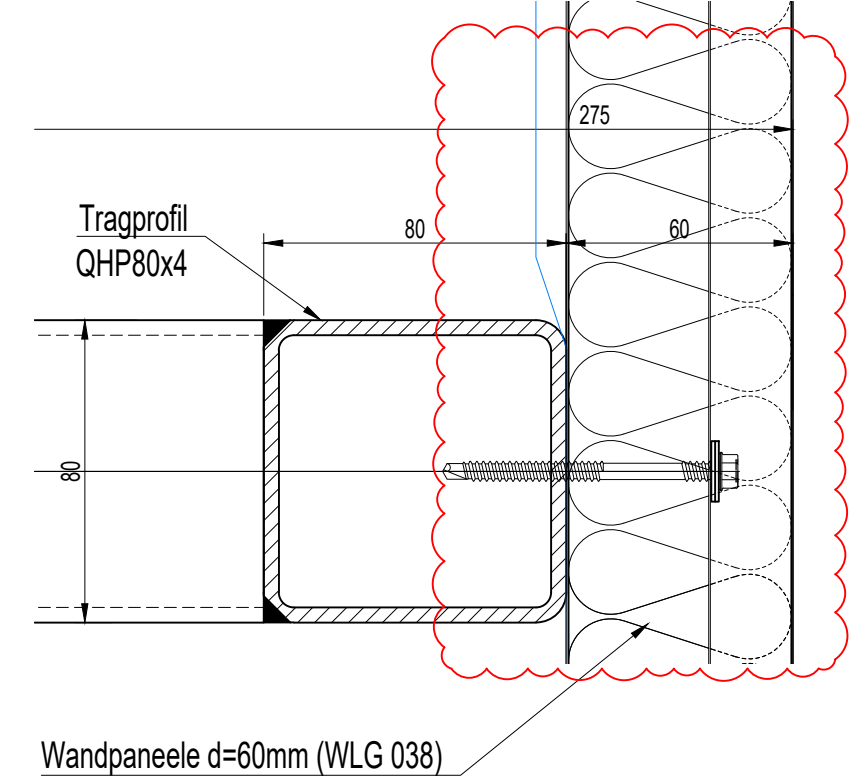

Horizontalschnitt Ecke (Nord) M1:2

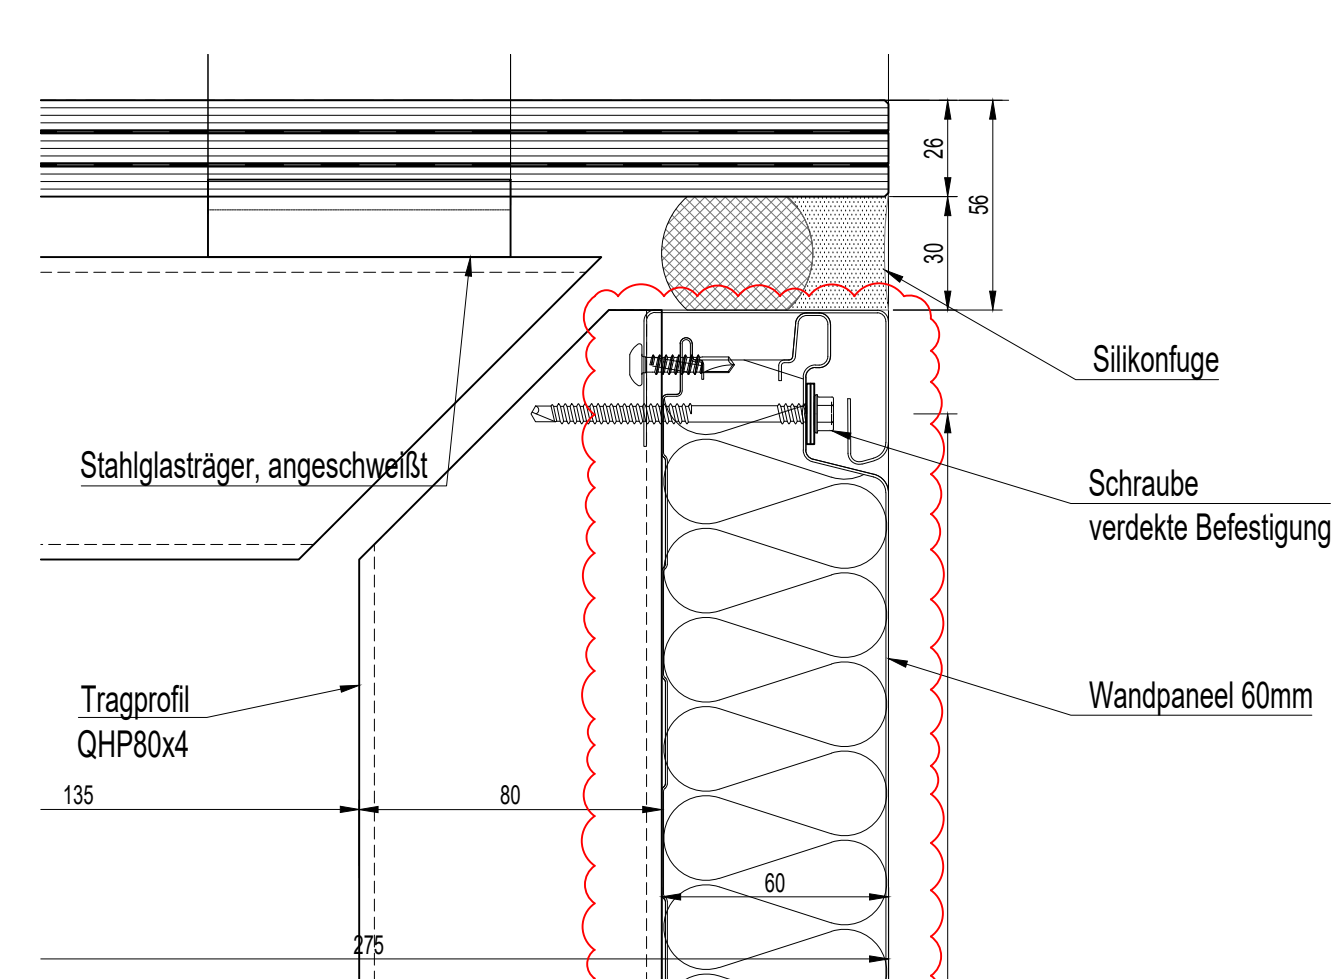

Horizontalschnitt Innenfuge M1:2

