

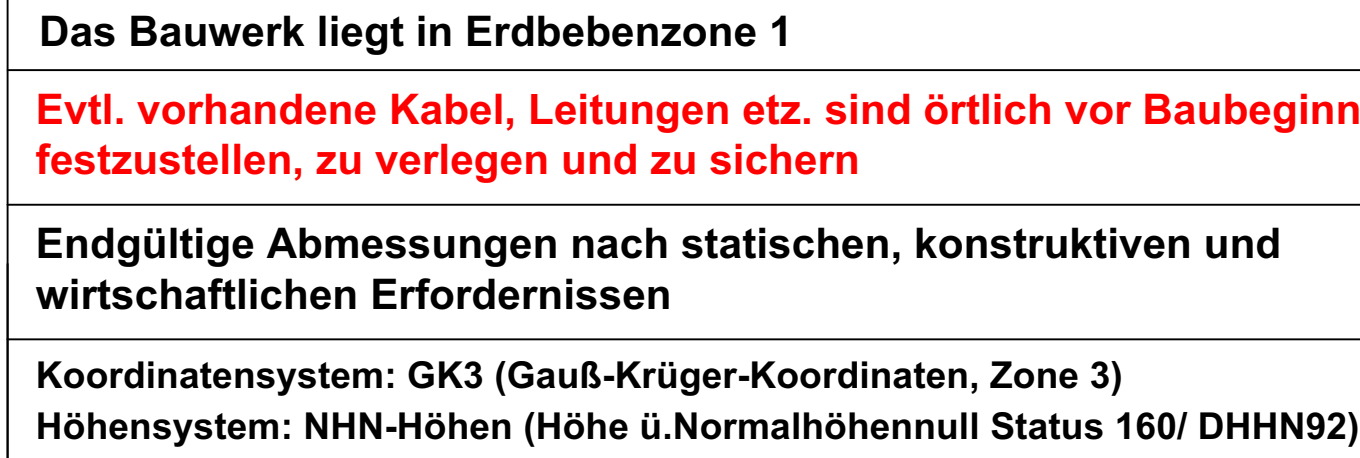

	temporäre Aufstellfläche Zulieferung
	Mobilkranausleger
	Baustelleneinrichtung (BE) / Bauzaun



im Auftrag der:

Stadt Rottweil

Hochbau und Gebäudemanagement Fachbereich 5.1 - Hochbau
Bruderschußgasse 4 70528 Rottweil Tel. 0741 / 494-358

 <div> <div>LANDES GARTENSCHAU ROTTWEIL 2028</div> </div>	Projekt-Nr.: 241056-AUF	
	<div> <div> <div>Bauwerk / Baumaßnahme:</div> <div>Landesgartenschau Rottweil</div> <div>Neubau Aufzug Hochbrücke in Rottweil</div> <div>Entwurfsplanung</div> </div> <div> <div>Plandarstellung:</div> <div>Grundriss Baustellenlogistik</div> </div> </div>	
	Datum: Zeichn: Gez.: Gepr.:	Bauwerks-Nummer <div> <div></div> <div></div> <div></div> <div></div> <div></div> <div></div> <div></div> <div></div> <div></div> <div></div> </div>
	Maßstab: 1:100	

[illegible]