


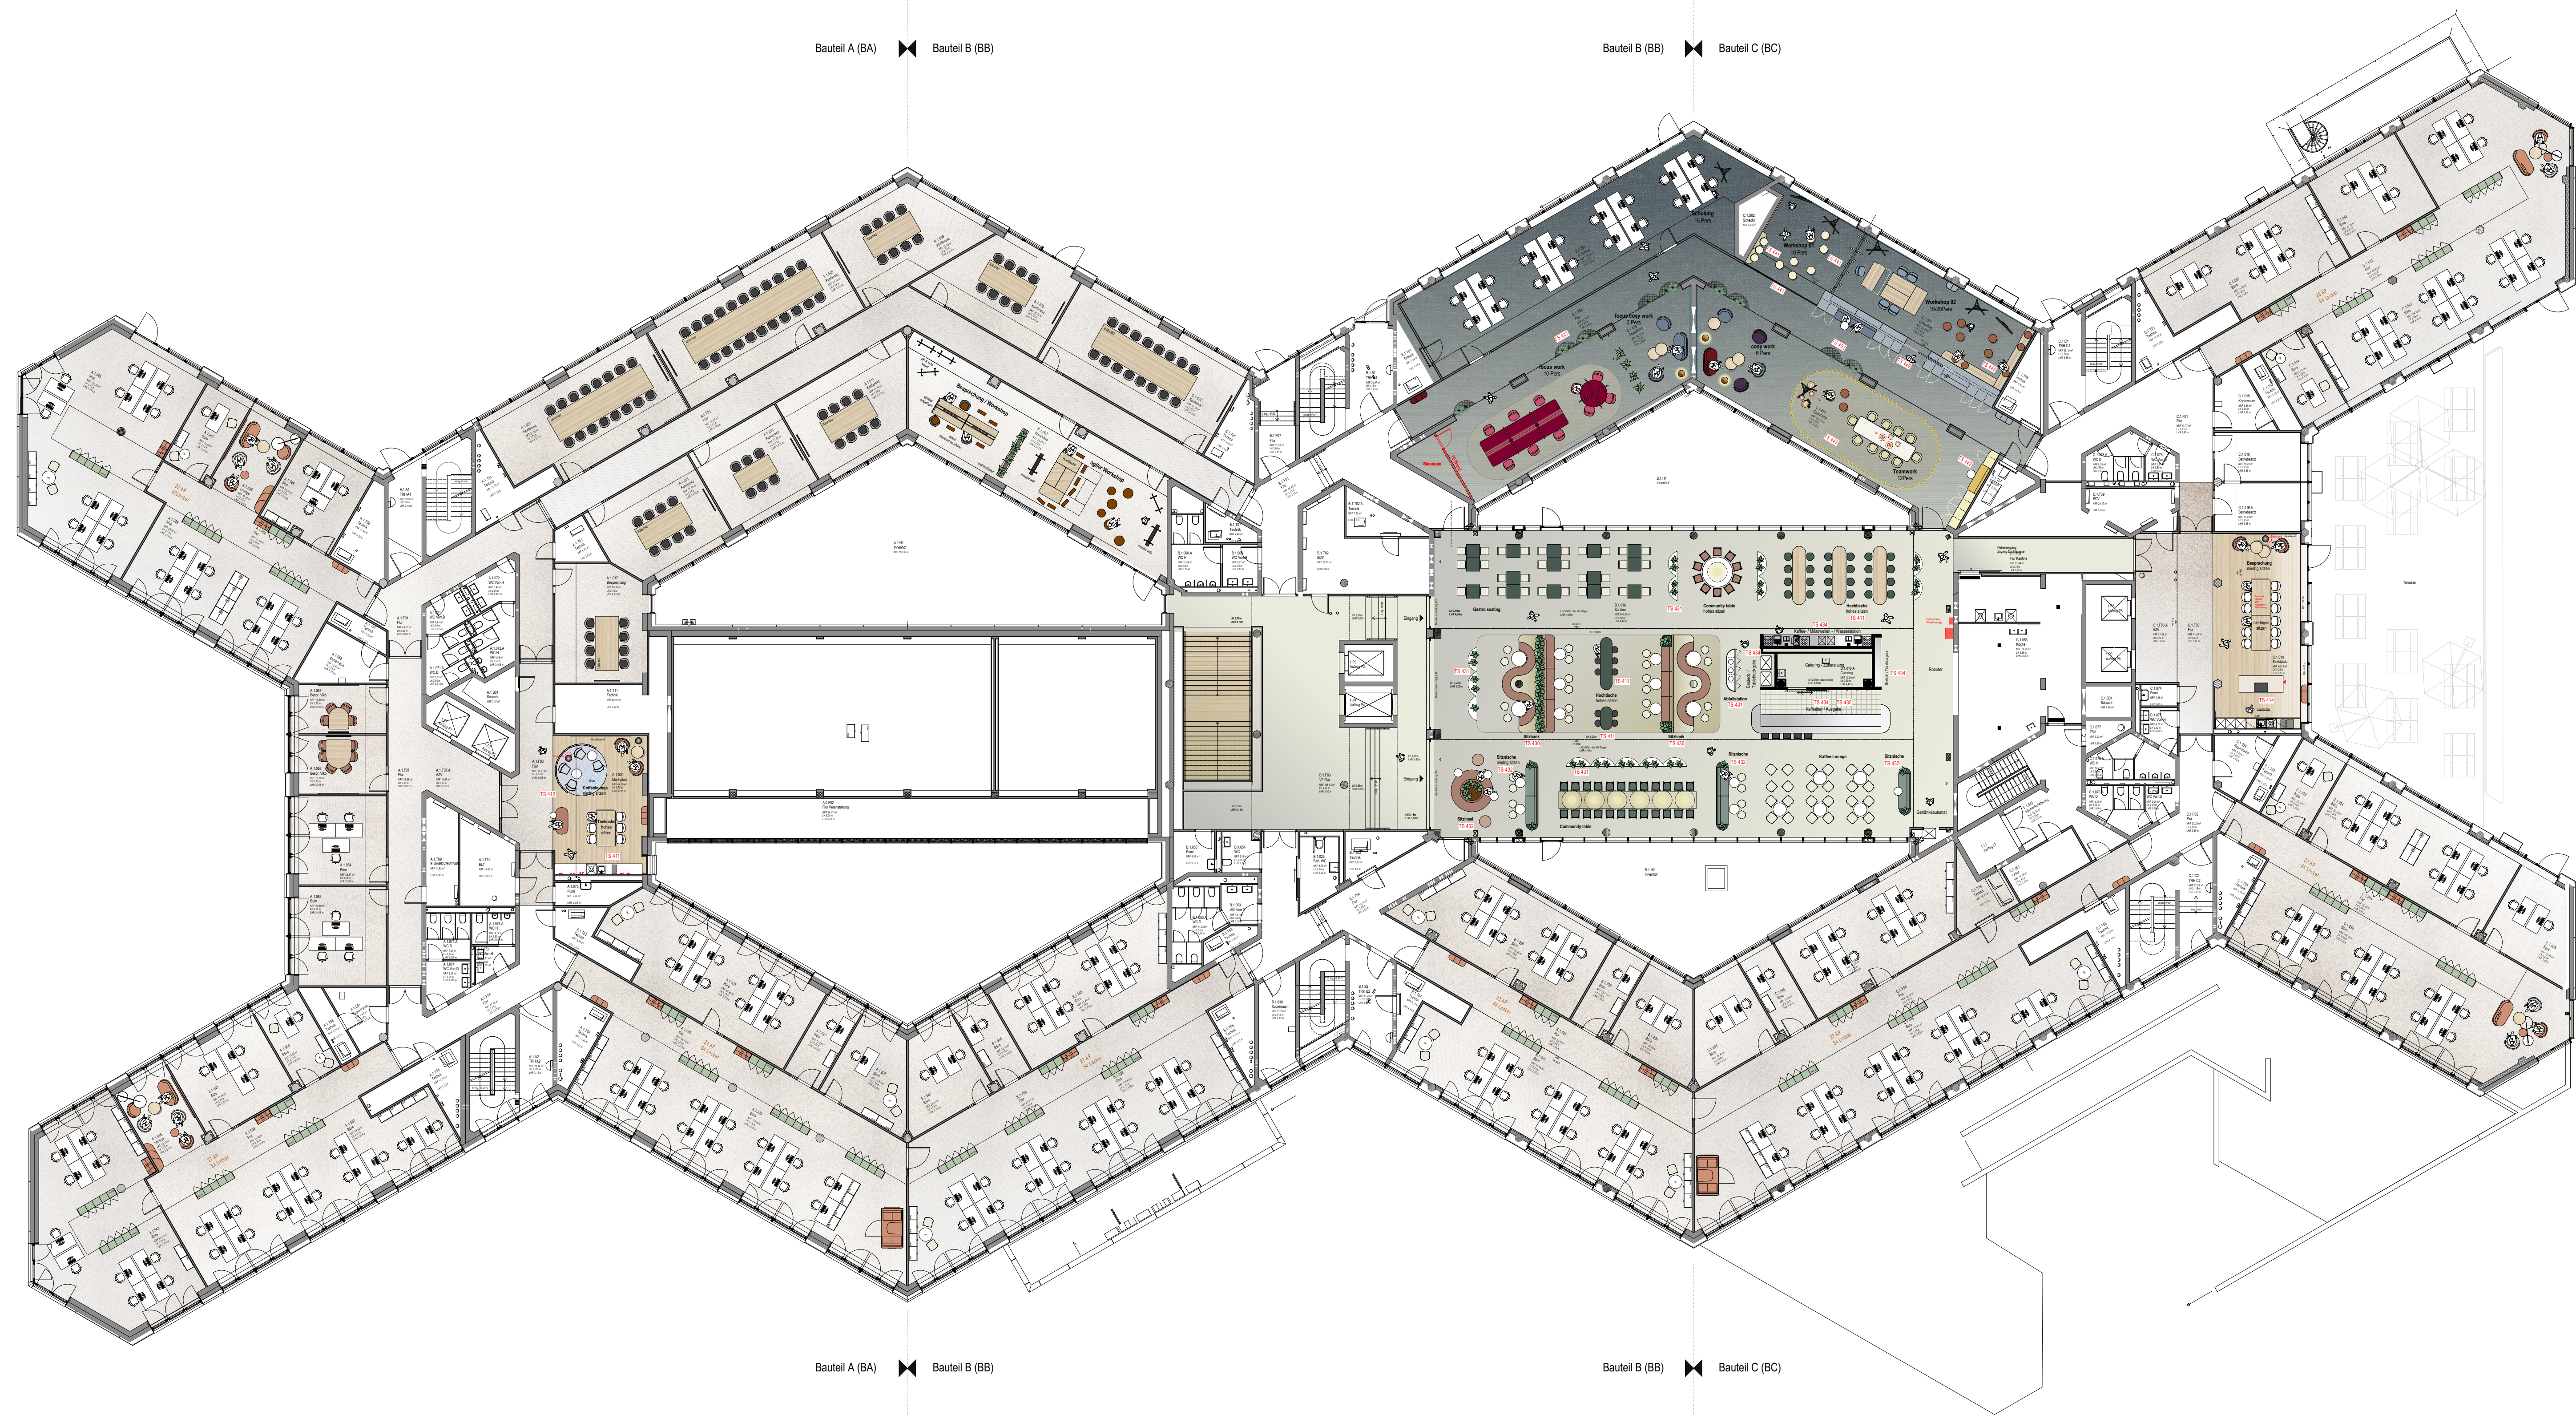

Index	Datum	Name	Änderung

Achtung: Alle Maße sind am Bau zu prüfen. Maßstabsmengen sind sofort mit dem Innenarchitekten und der Bauleitung zu klären. Einbaumaße sind nochmals auf der Bauleitung zu prüfen. Bei der Bauleitung sind die Planungen der Fachfirmen sowie die Angaben der Sonderanforderungen zu prüfen. Feinmaßstäbe und Ausführungszeichnungen gehen nur mit dem Genehmigungsmerkmal der Innenarchitekten. Soweit nicht anders vermerkt, sind alle Höhenangaben auf 0,00 m zu beziehen. Auf die VOB 05 § 3 Ziffer 14 und § 4 Ziffer 2-3, DIN 18181 wird hingewiesen.

R	H	V	V	B	I	A	R	5	G	R	0	1	0	0	1	F	0	0	B	K	I
PROJEKT			BAUTEIL		PLANER		PH	PLANART	PLANINHALT			LF NR			INDEX			VERFASSER			

Barmer Revitalis HV Lübeckstraße 89 42285 Wuppertal		
Innenarchitekt: brandherm + krumrey interior architecture Dornerstraße 20 22763 Hamburg Schwanenstraße 27 51063 Köln www.b-k.de	Bauherr: BARMER Lübeckstraße 89 42285 Wuppertal	
Architekt: R&W Architektur + Rüdiger Krumrey Wawersky GmbH Tietzweg 30 40476 Düsseldorf	Ausführung und Bauleitung Einbauten:	
Planverfasser: brandherm + krumrey interior architecture	Zeichner: OS / KS / JS	
Planinhalt: Grundriss 1.0G	Maßstab: 1: 200	Planerstellung: 25.2.2026
	Planformat: DIN A0	Index: -