


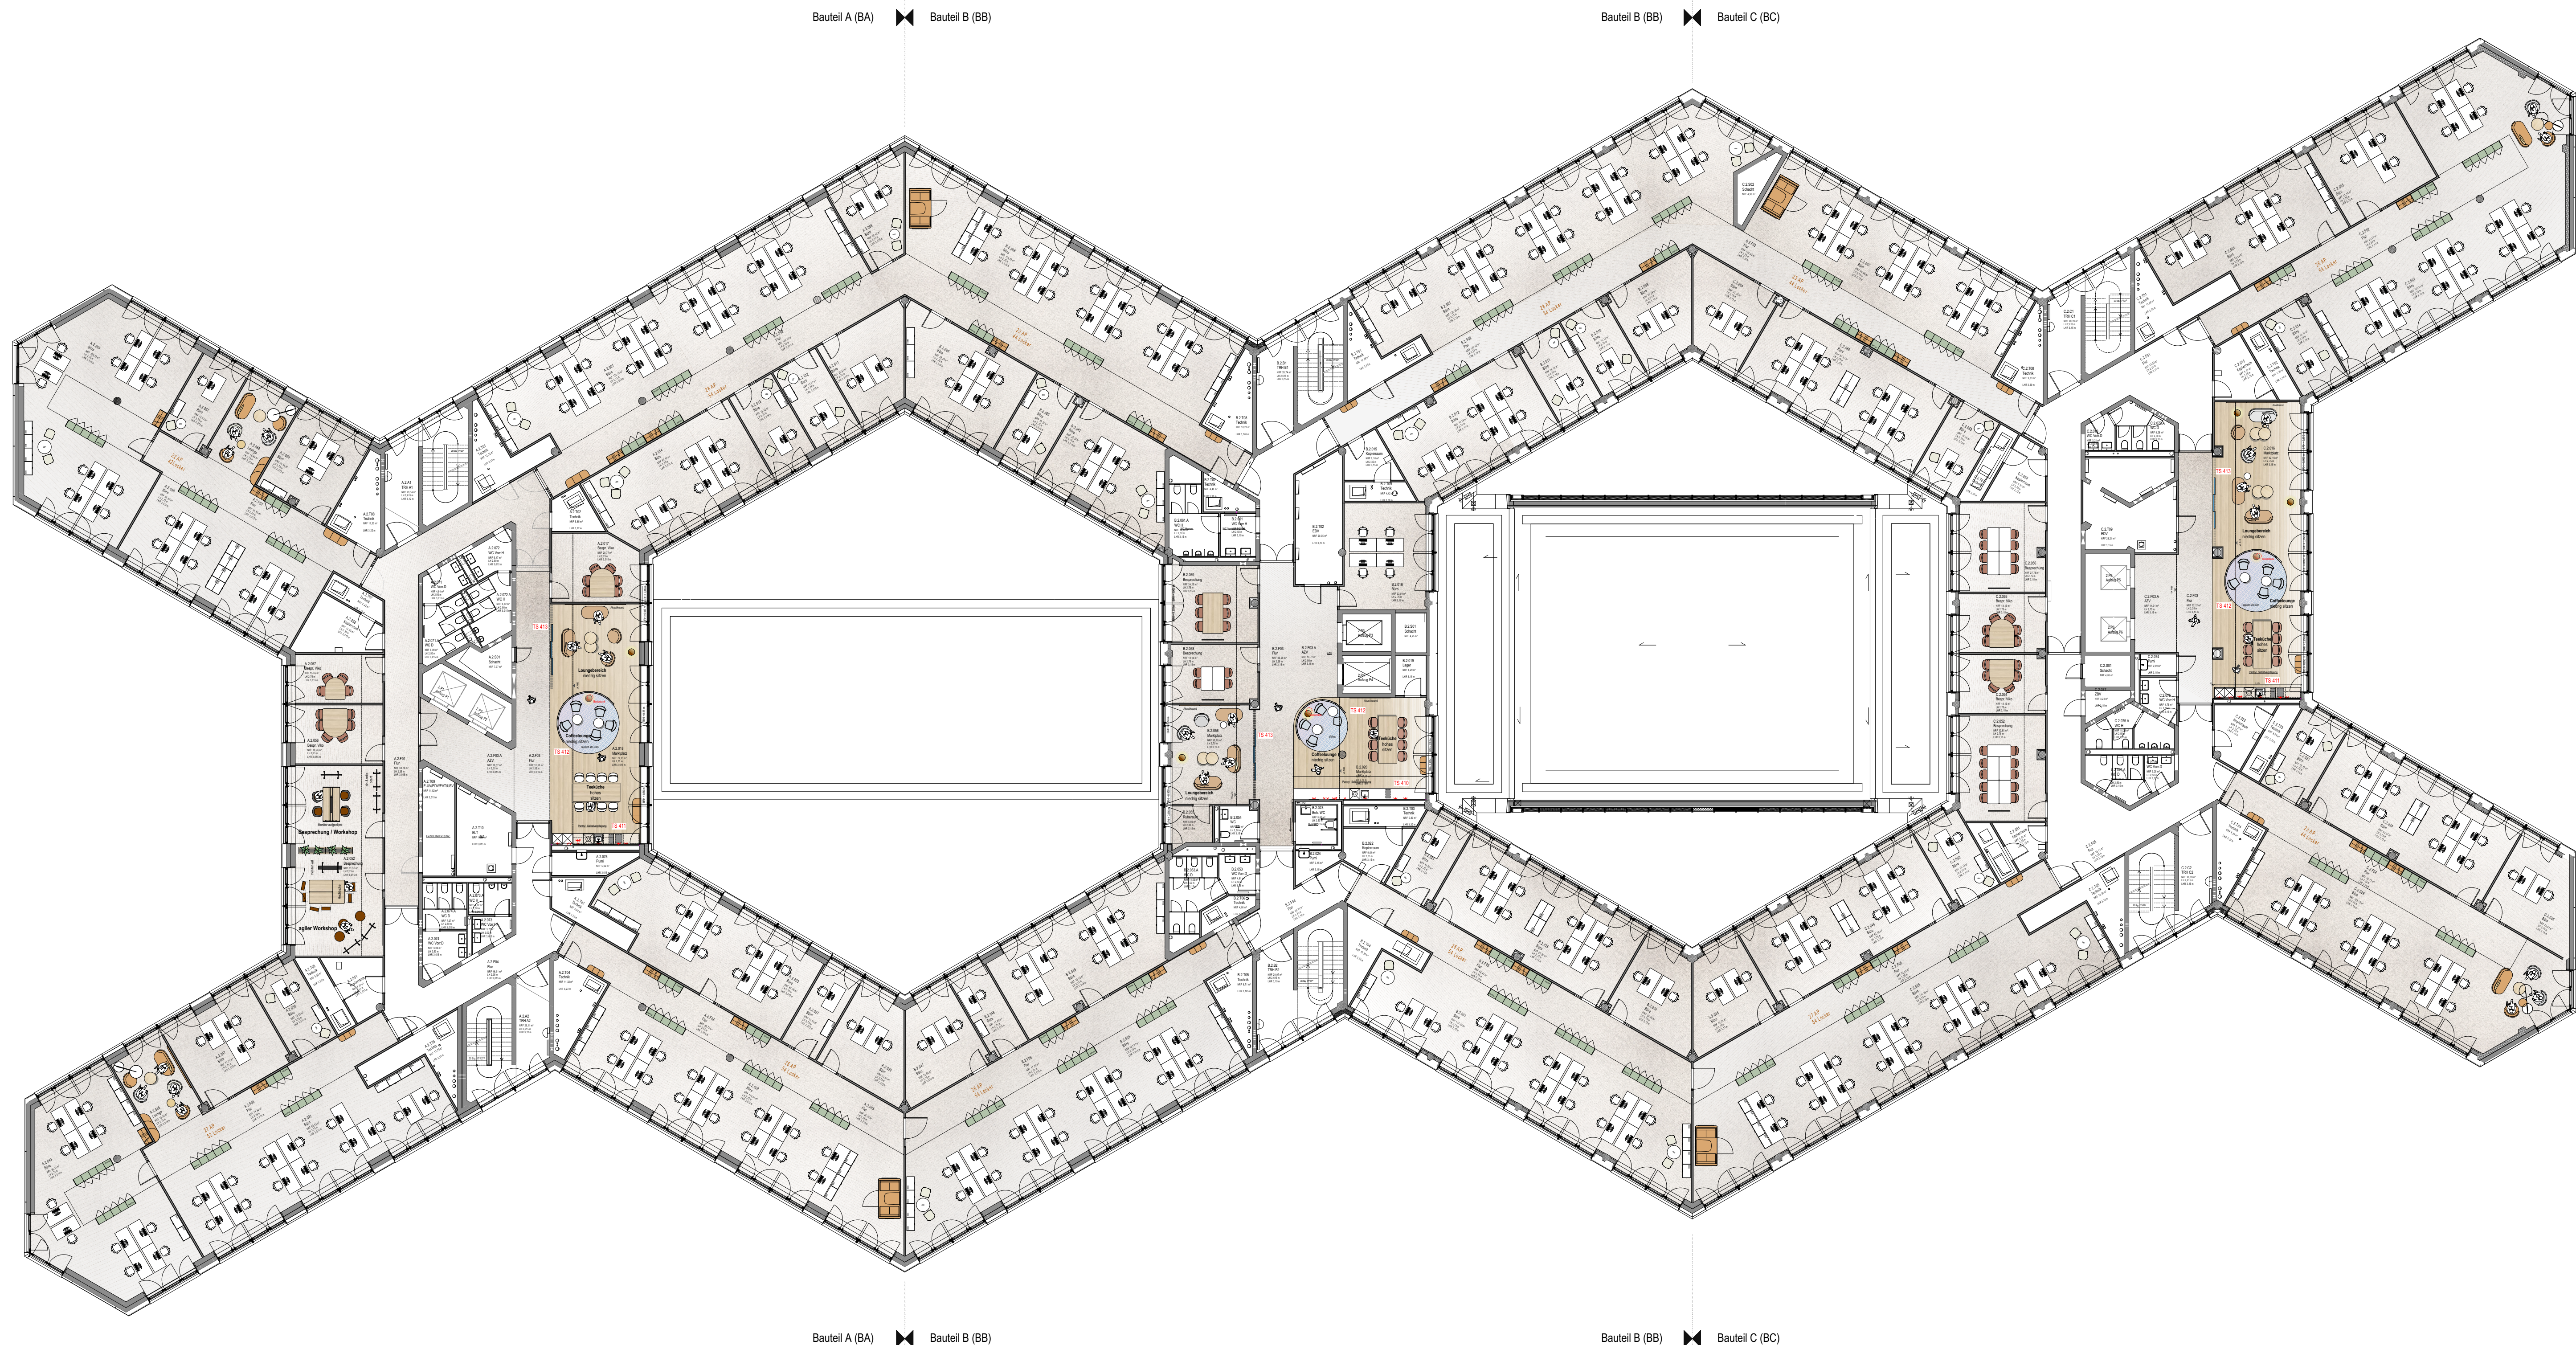

Index	Datum	Name	Änderung

Achtung: Alle Maße sind am Bau zu prüfen. Maßstabsmengen sind sofort mit dem Innenschichten und der Bauablauf zu klären. Einbaumaße sind nochmals auf der Bauteile zu prüfen. Bei der Bauablauf sind die Planungen der Fachbereiche sowie die Angaben der Sonderanforderungen zu prüfen. Ferner Details und Ausführungszeichnungen gehen nur mit dem Genehmigungsplan der Innenschichten. Soweit nicht anders vermerkt, sind alle Höhenangaben auf 0,000 zu beziehen. Auf die VOB 05 § 3 Ziffer 14 und § 4 Ziffer 2-3, DIN 18181 wird hingewiesen.

R	H	V	B	I	A	R	5	G	R	0	2	0	1	F	0	B	K	I
PROJEKT	BÄUTEL	PLANER	PH	PLANART	PLANINHALT	LF	WE	INDEX	VERFASSEN									

Barmer Revitalis HV Lückenschule Straße 89 42285 Wuppertal		
Innenarchitekt: brandherm + krumrey interior architecture Dornenstraße 20 22763 Hamburg Schwanenstraße 27 51063 Köln www.b-k.de	Bauherr: BARMER Lückenschule Straße 89 42285 Wuppertal	
Architekt: ROW Architektur + Rüdiger Kellermann Wawersky GmbH Tietzweg 30 40476 Düsseldorf	Ausführung und Bauleitung Einbauten:	
Planverfasser: brandherm + krumrey interior architecture	Zeichner: OS / KS / JS	
Planinhalt: Grundriss 2.OG	Maßstab: 1: 200	Planerstellung: 25.2.2026
	Planformat: DIN A0	Index: -