




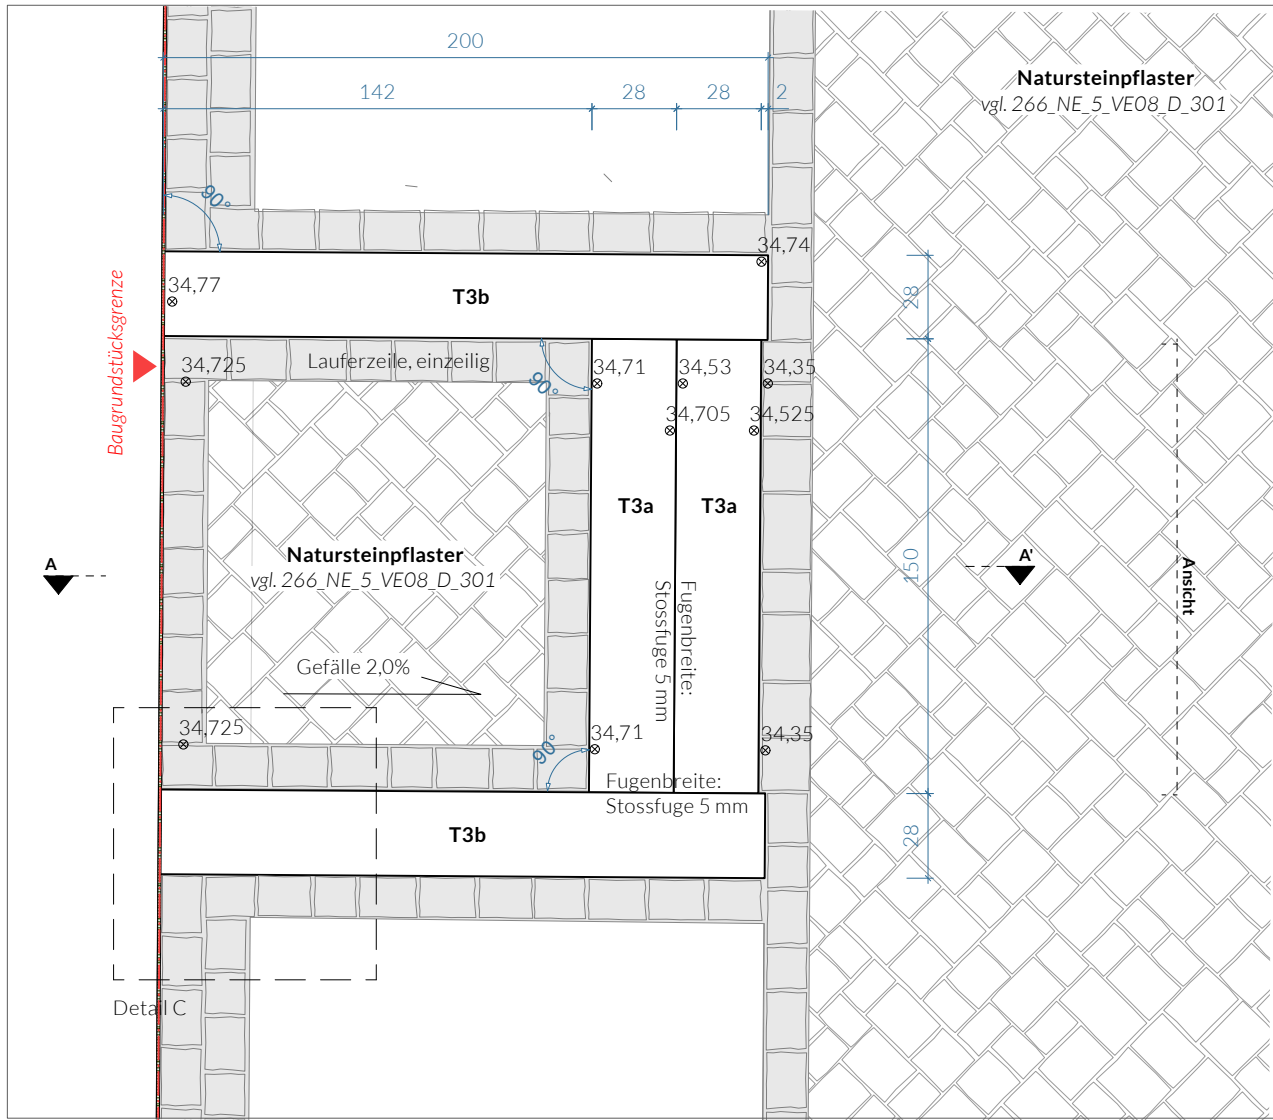


Stufenanlage O Naturstein
Aufsicht: M 1:25

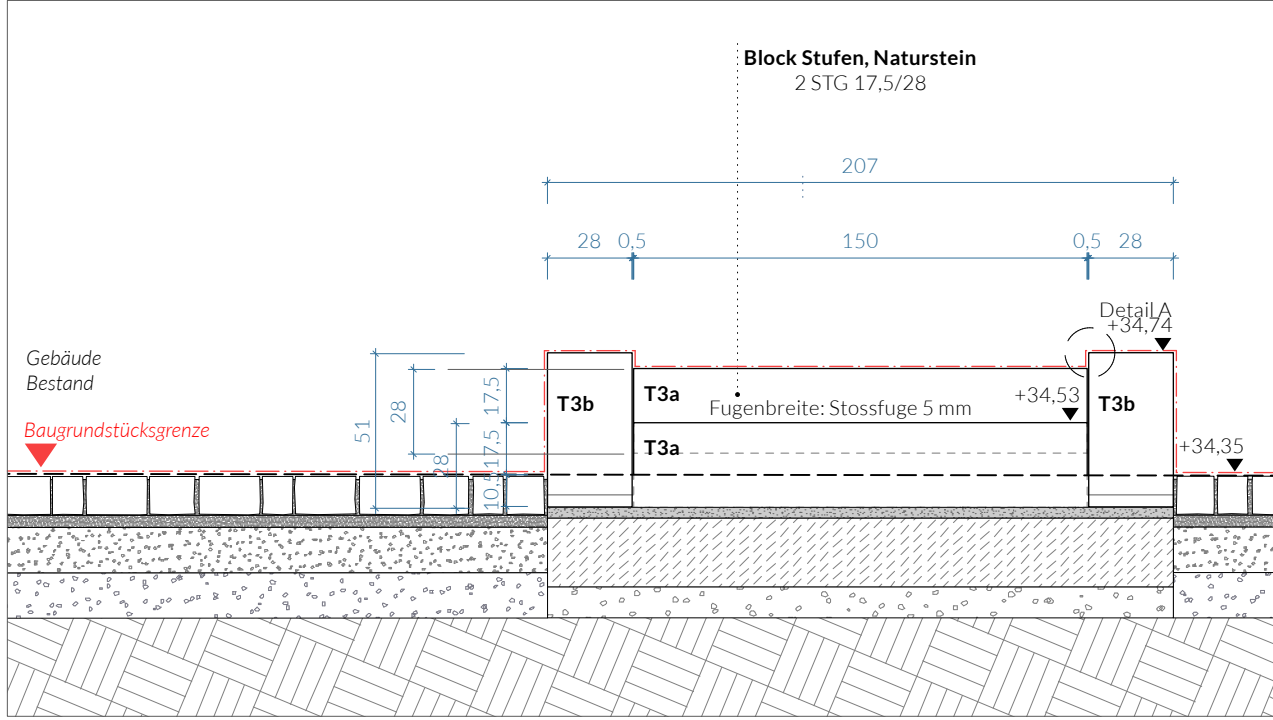


Stufenanlage O Naturstein
Ansicht: M 1:25

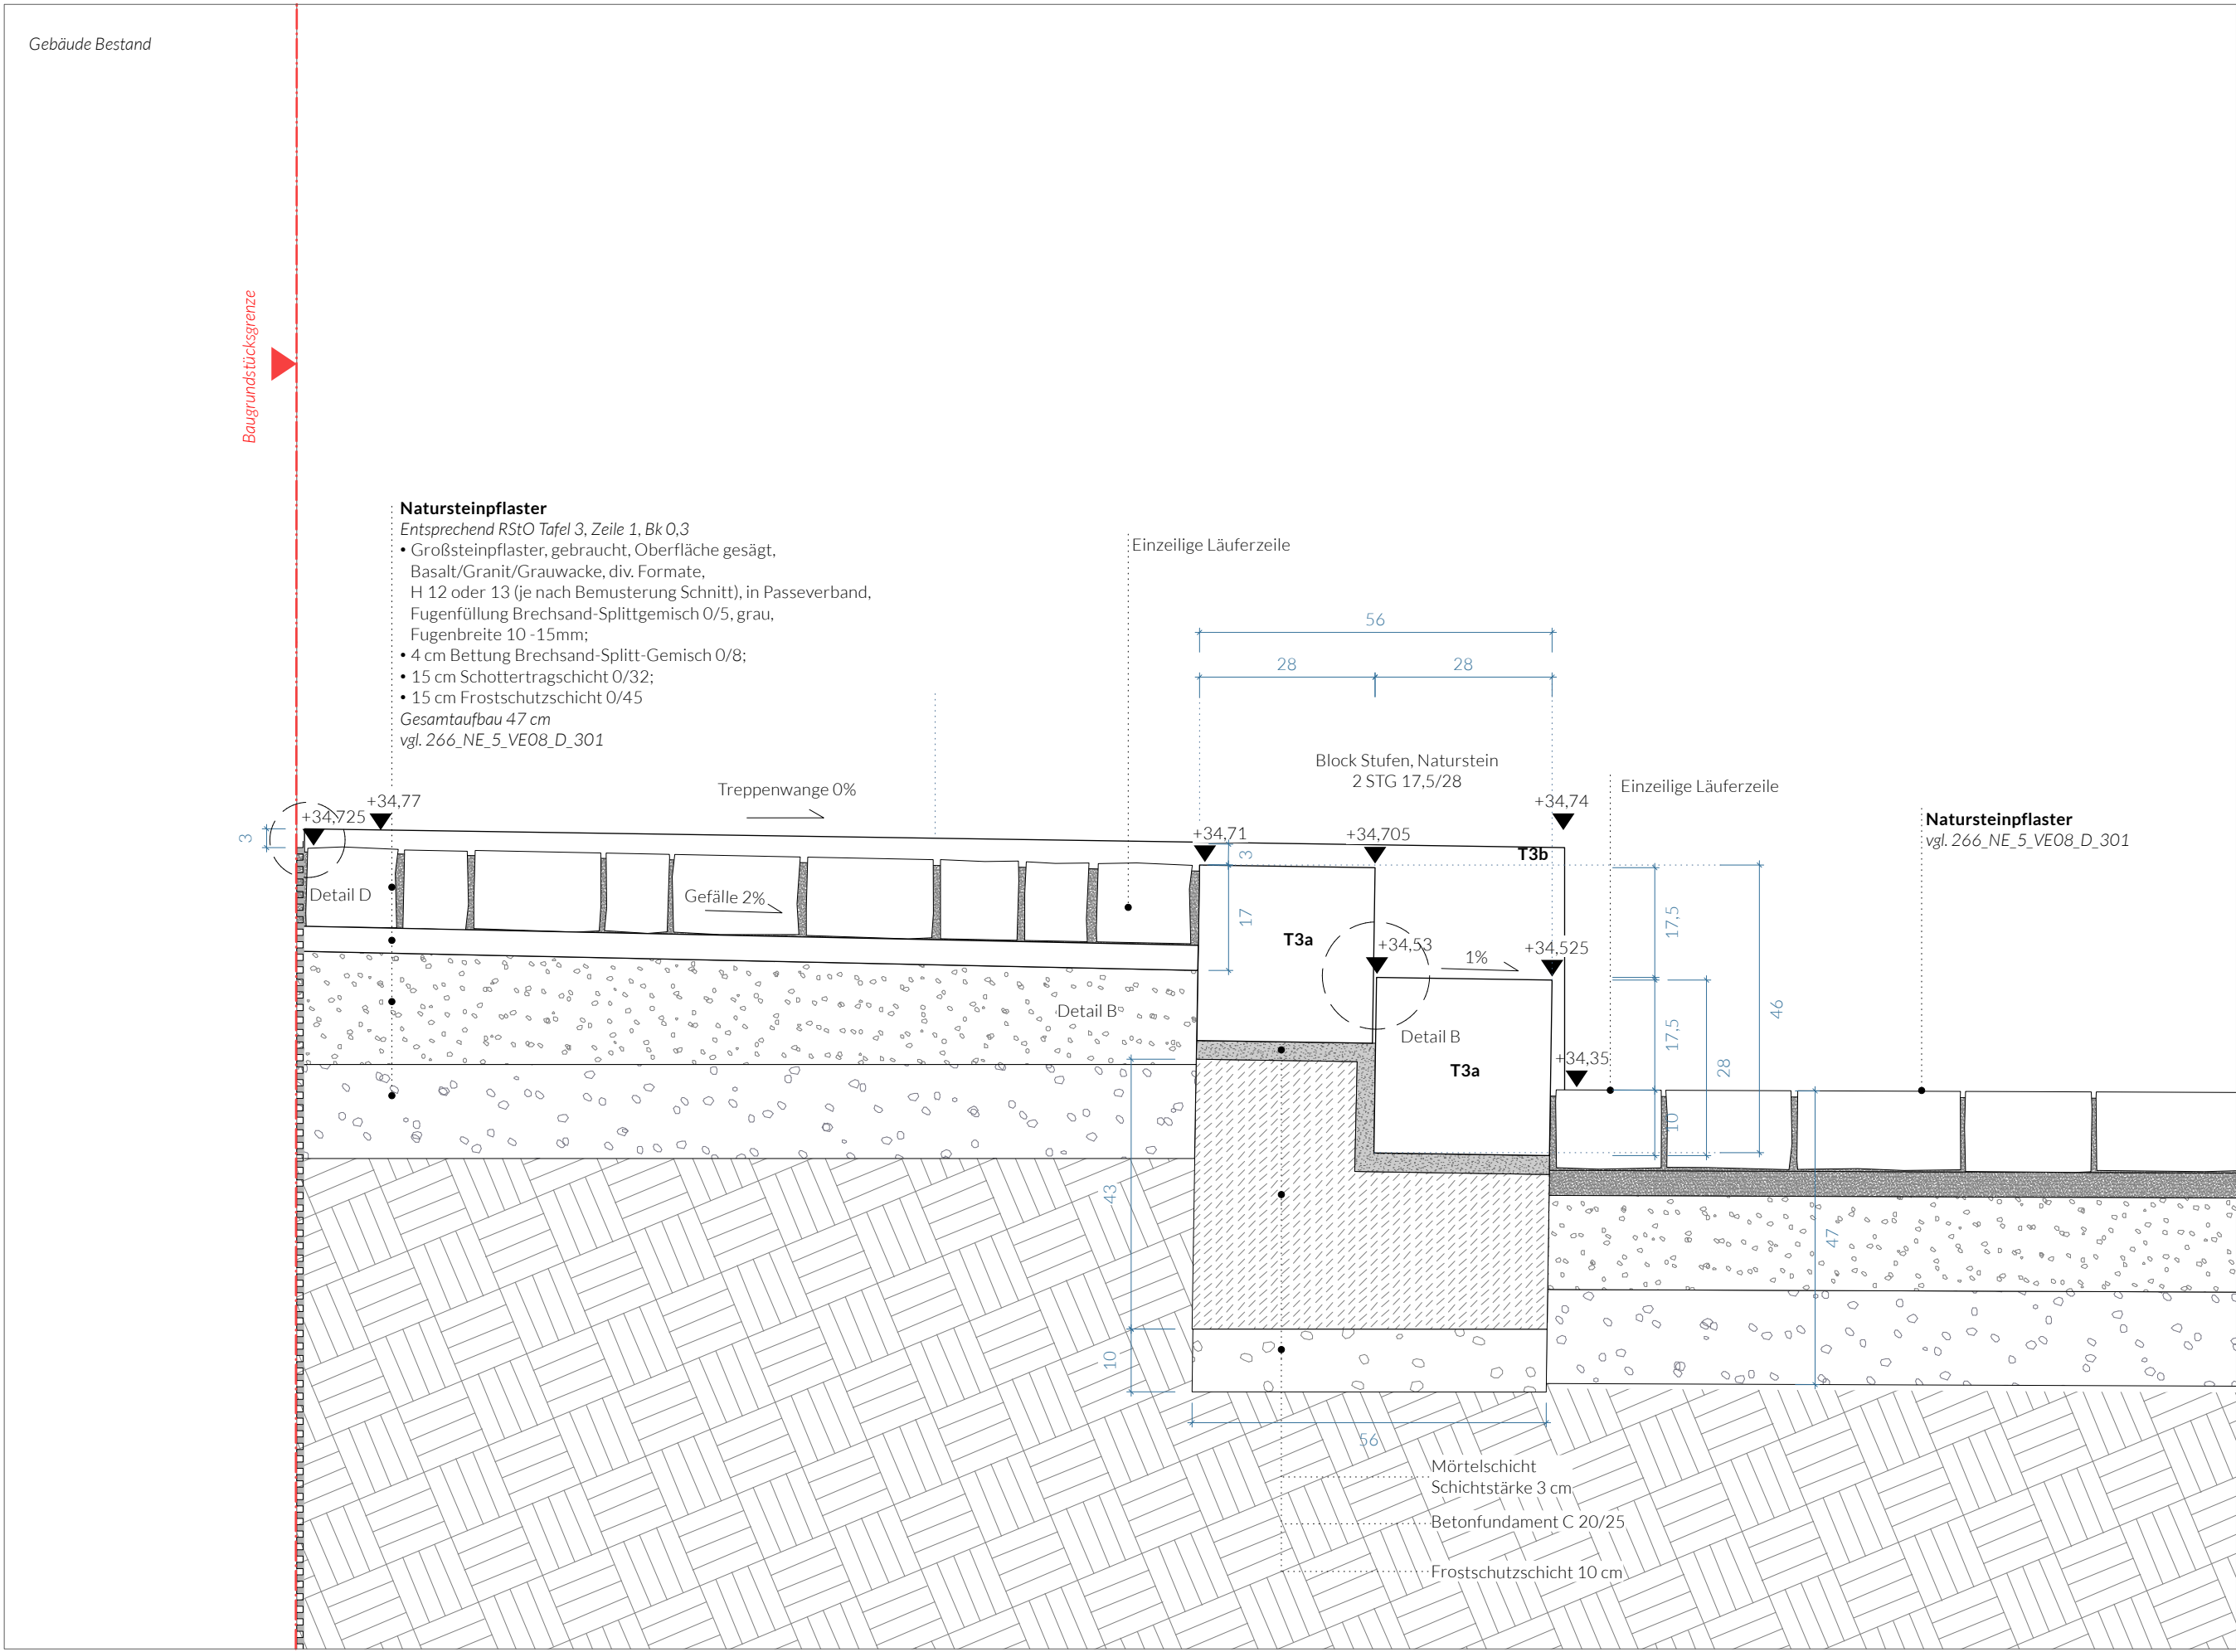


Stufenanlage O Naturstein
Querschnitt – AA' M 1:10

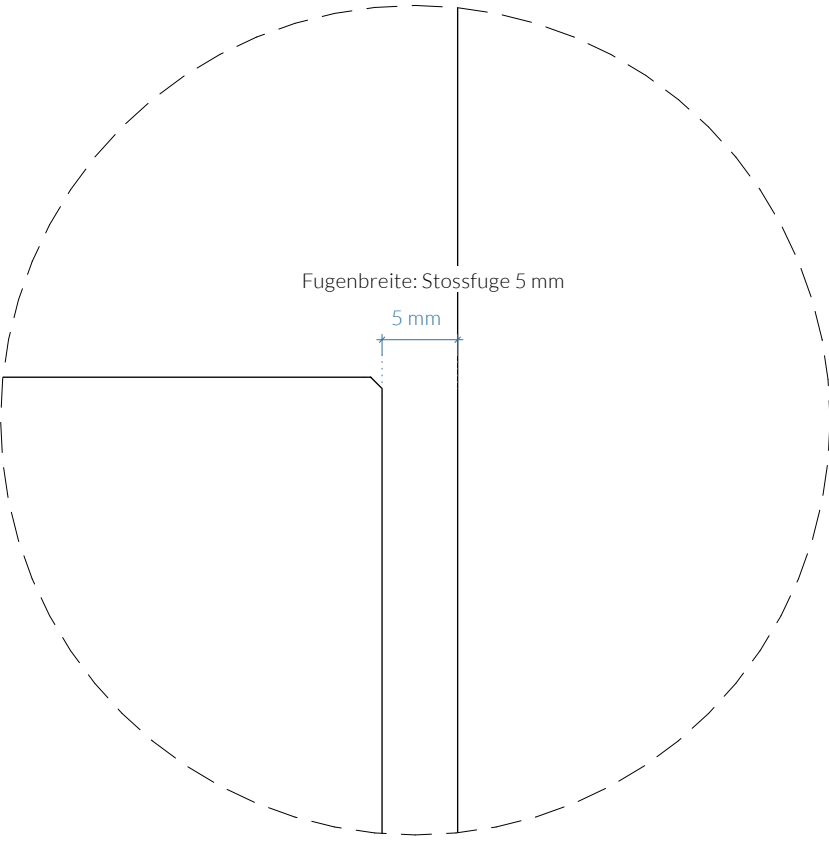


Detail A – Fugenbreite M 1:1

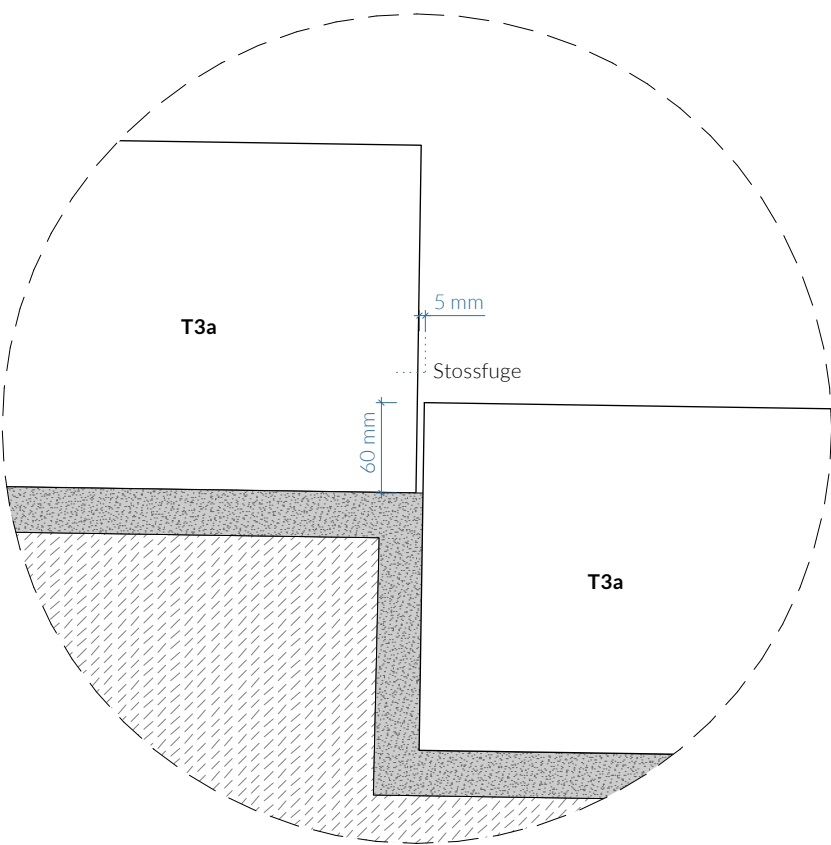


Detail B – Stufenfuge M 1:5

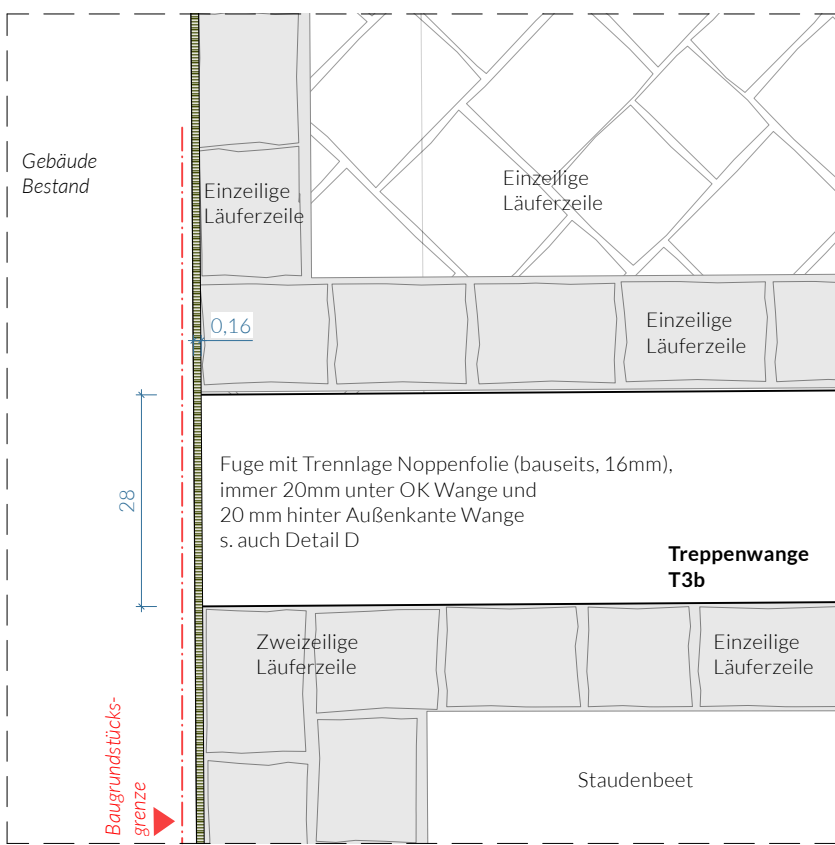

Detail C – Fugenspalt M 1:10

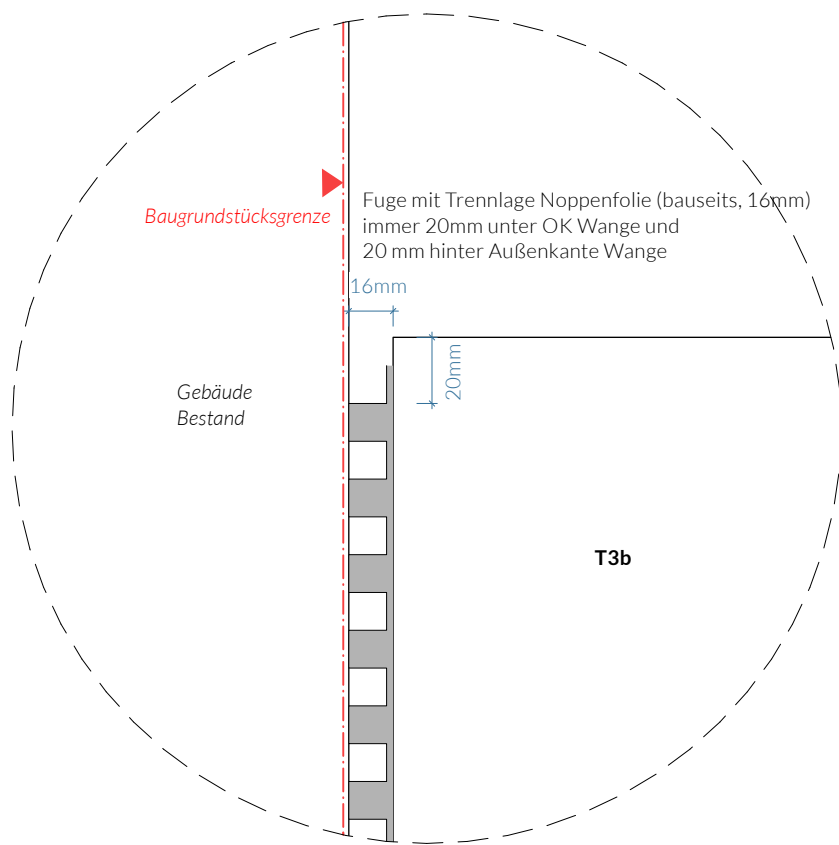

Detail D – Fugenspalt M 1:1

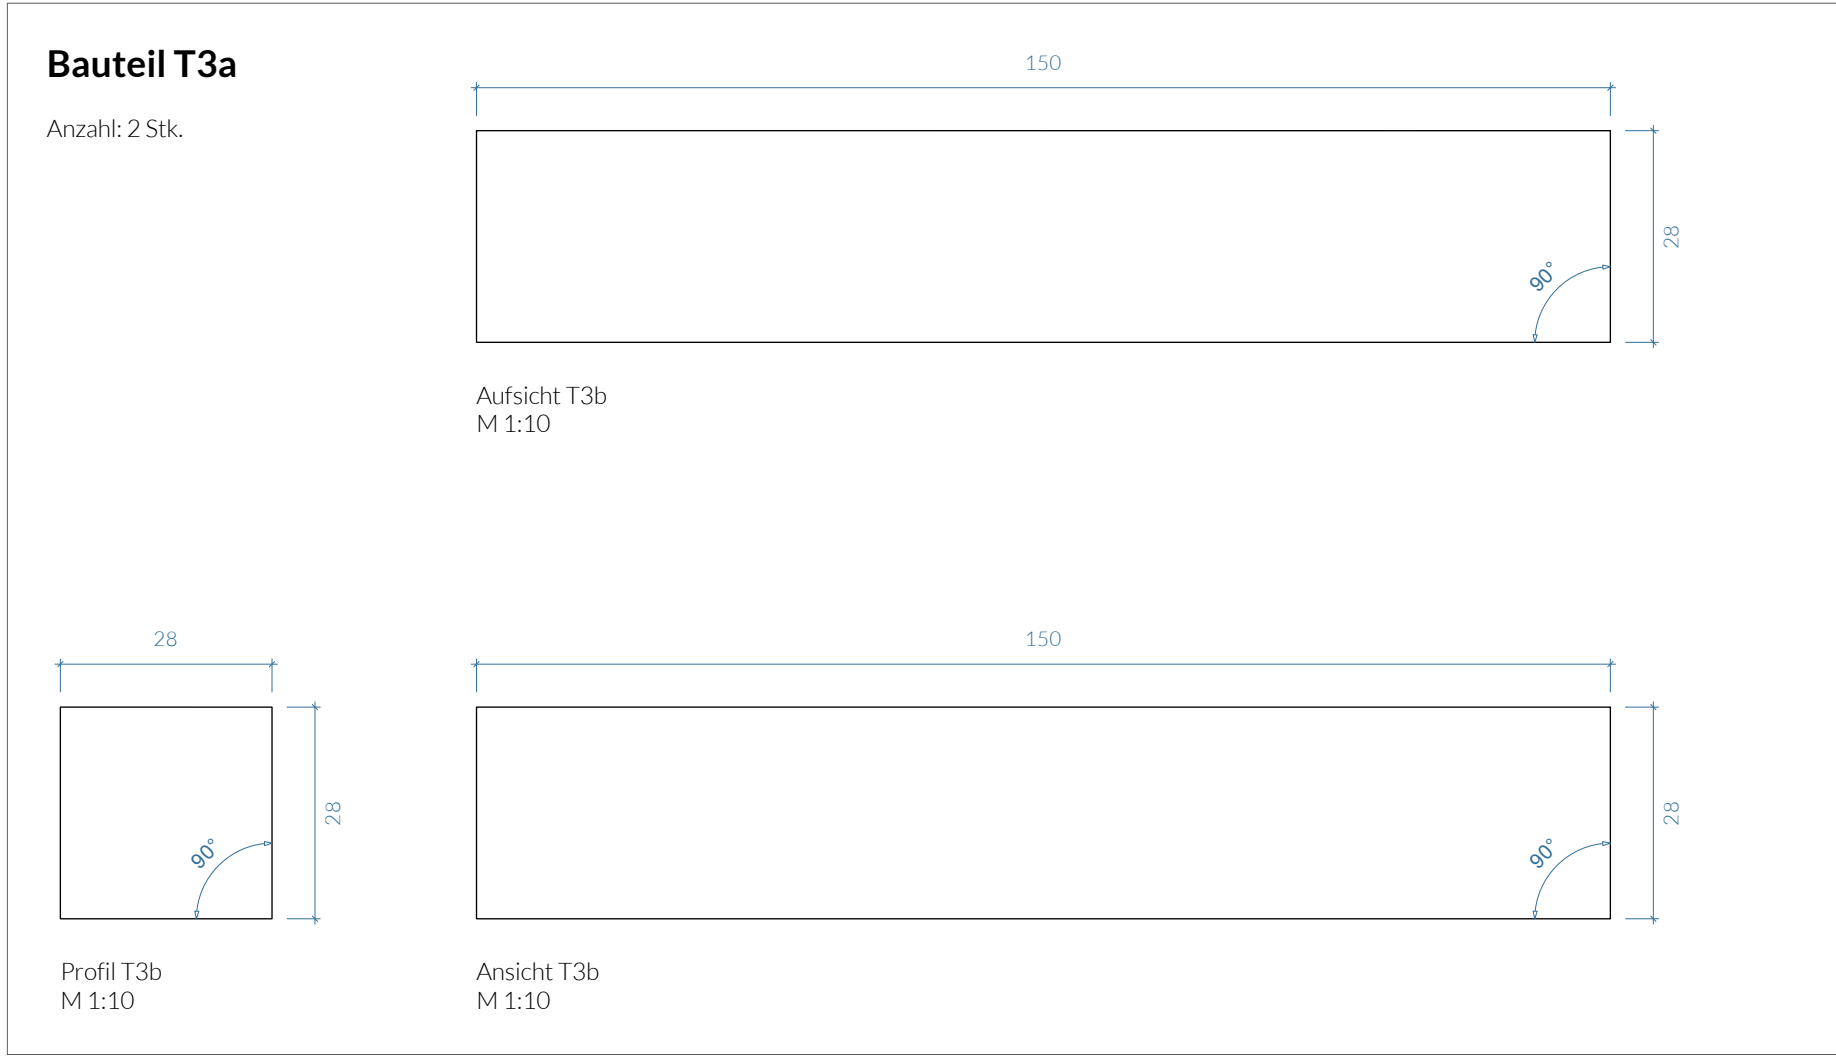


Treppensteinenelemente

warmgrau Granit

analog Stufenanlagen A und B (D_409-2)

mindestens R11, alle Kanten mit Mikrofas 3x3mm

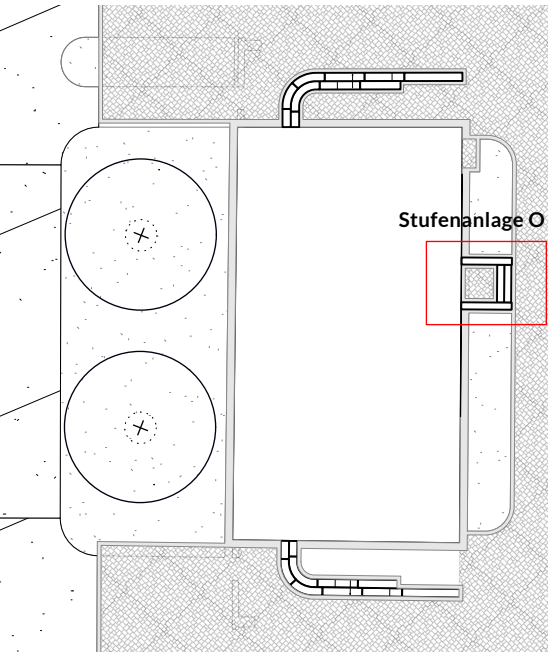

Übersichtsplan

Alle Maße sind am Bau verantwortlich zu prüfen. Maßunstimmigkeiten sind sofort mit der Bauleitung zu klären. Für Maßfehler haftet allein der Auftragnehmer.

Bei der Bauausführung sind die Planungen der Fachingenieure und der Sonderfachleute unbedingt zu beachten. Detailplanungen haben bzgl. der im Plankopf beschriebenen Planinhalte Vorrang. Die Aktualität der Planung ist im jeweiligen Detail und Lageplan zu prüfen. Planerische Änderungen werden nur im jeweils inhaltlich relevanten Detailplan indiziert.

Die DIN-Vorschriften sind zu beachten. Firmenzeichnungen gelten nur mit dem Genehmigungsvermerk der Architekten. Die Koordinationspflicht des Auftragnehmers bleibt unberührt. Bedenken hinsichtlich der Konstruktion, Fertigungstechnik und Bauphysik sind den Architekten und der Bauleitung rechtzeitig mitzuteilen und zu begründen.

Index Datum Anmerkungen

Planung
FRL
Franz Reschke
Landschaftsarchitektur GmbH
Gneisenaustraße 42
10961 Berlin
+49 (0)30 814540150
info@franzreschke.de
www.franzreschke.de
Bauherr
**Landesgartenschau
Neuss 2026 GmbH**
Oberstraße 108
41460 Neuss
+49 (0)2131906775

Projekttitel
**Bürgerpark - Landesgartenschau Neuss 2026
Ausführungsplanung Freianlagen**

Planinhalt
VE15.2 - Detailplan Treppe Hammfeldhof Ost

gezeichnet
FR
Maßstab
1:25, 1:10, 1:1
Format (mm)
690 x 594

Erstellungsdatum
15.08.26
Plannummer
266_NE_5_VE15-2_D_401