
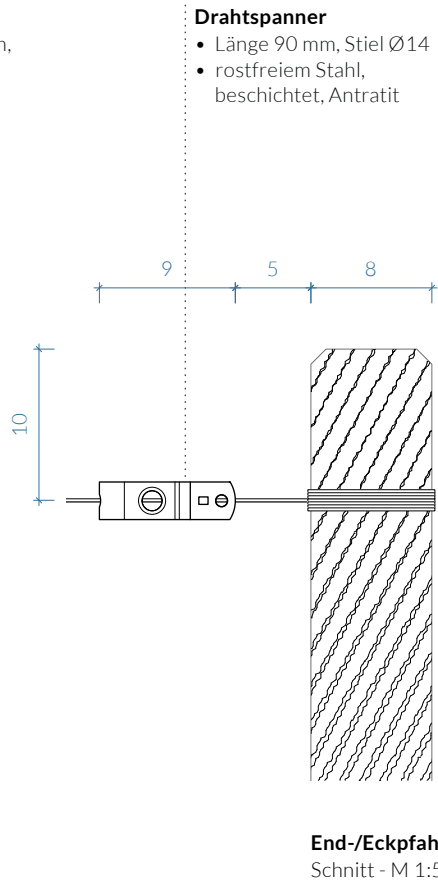
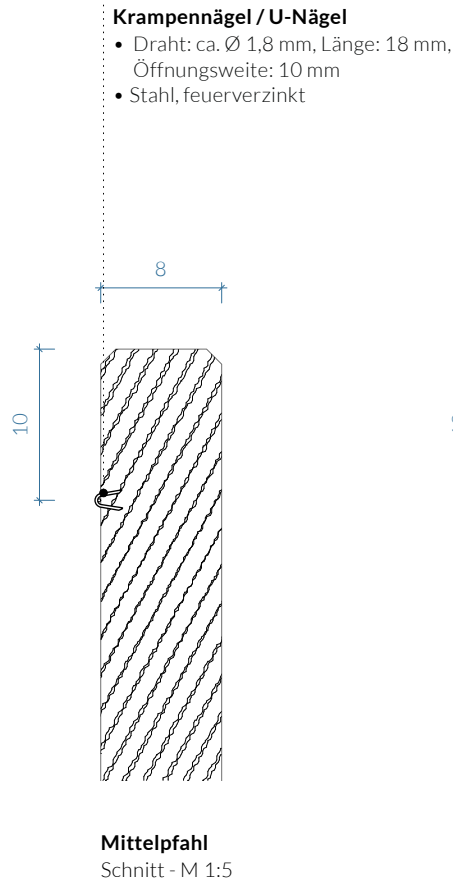
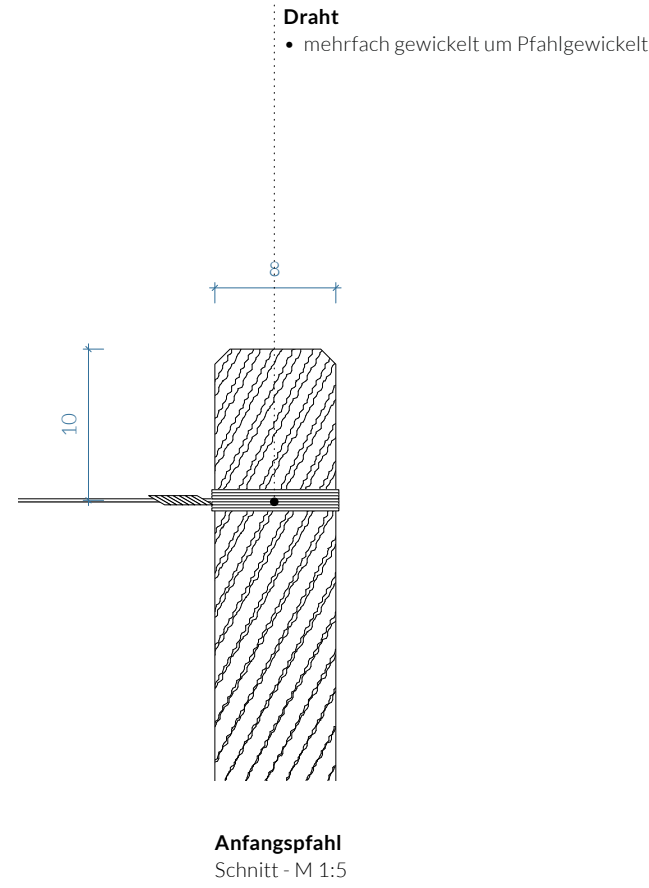


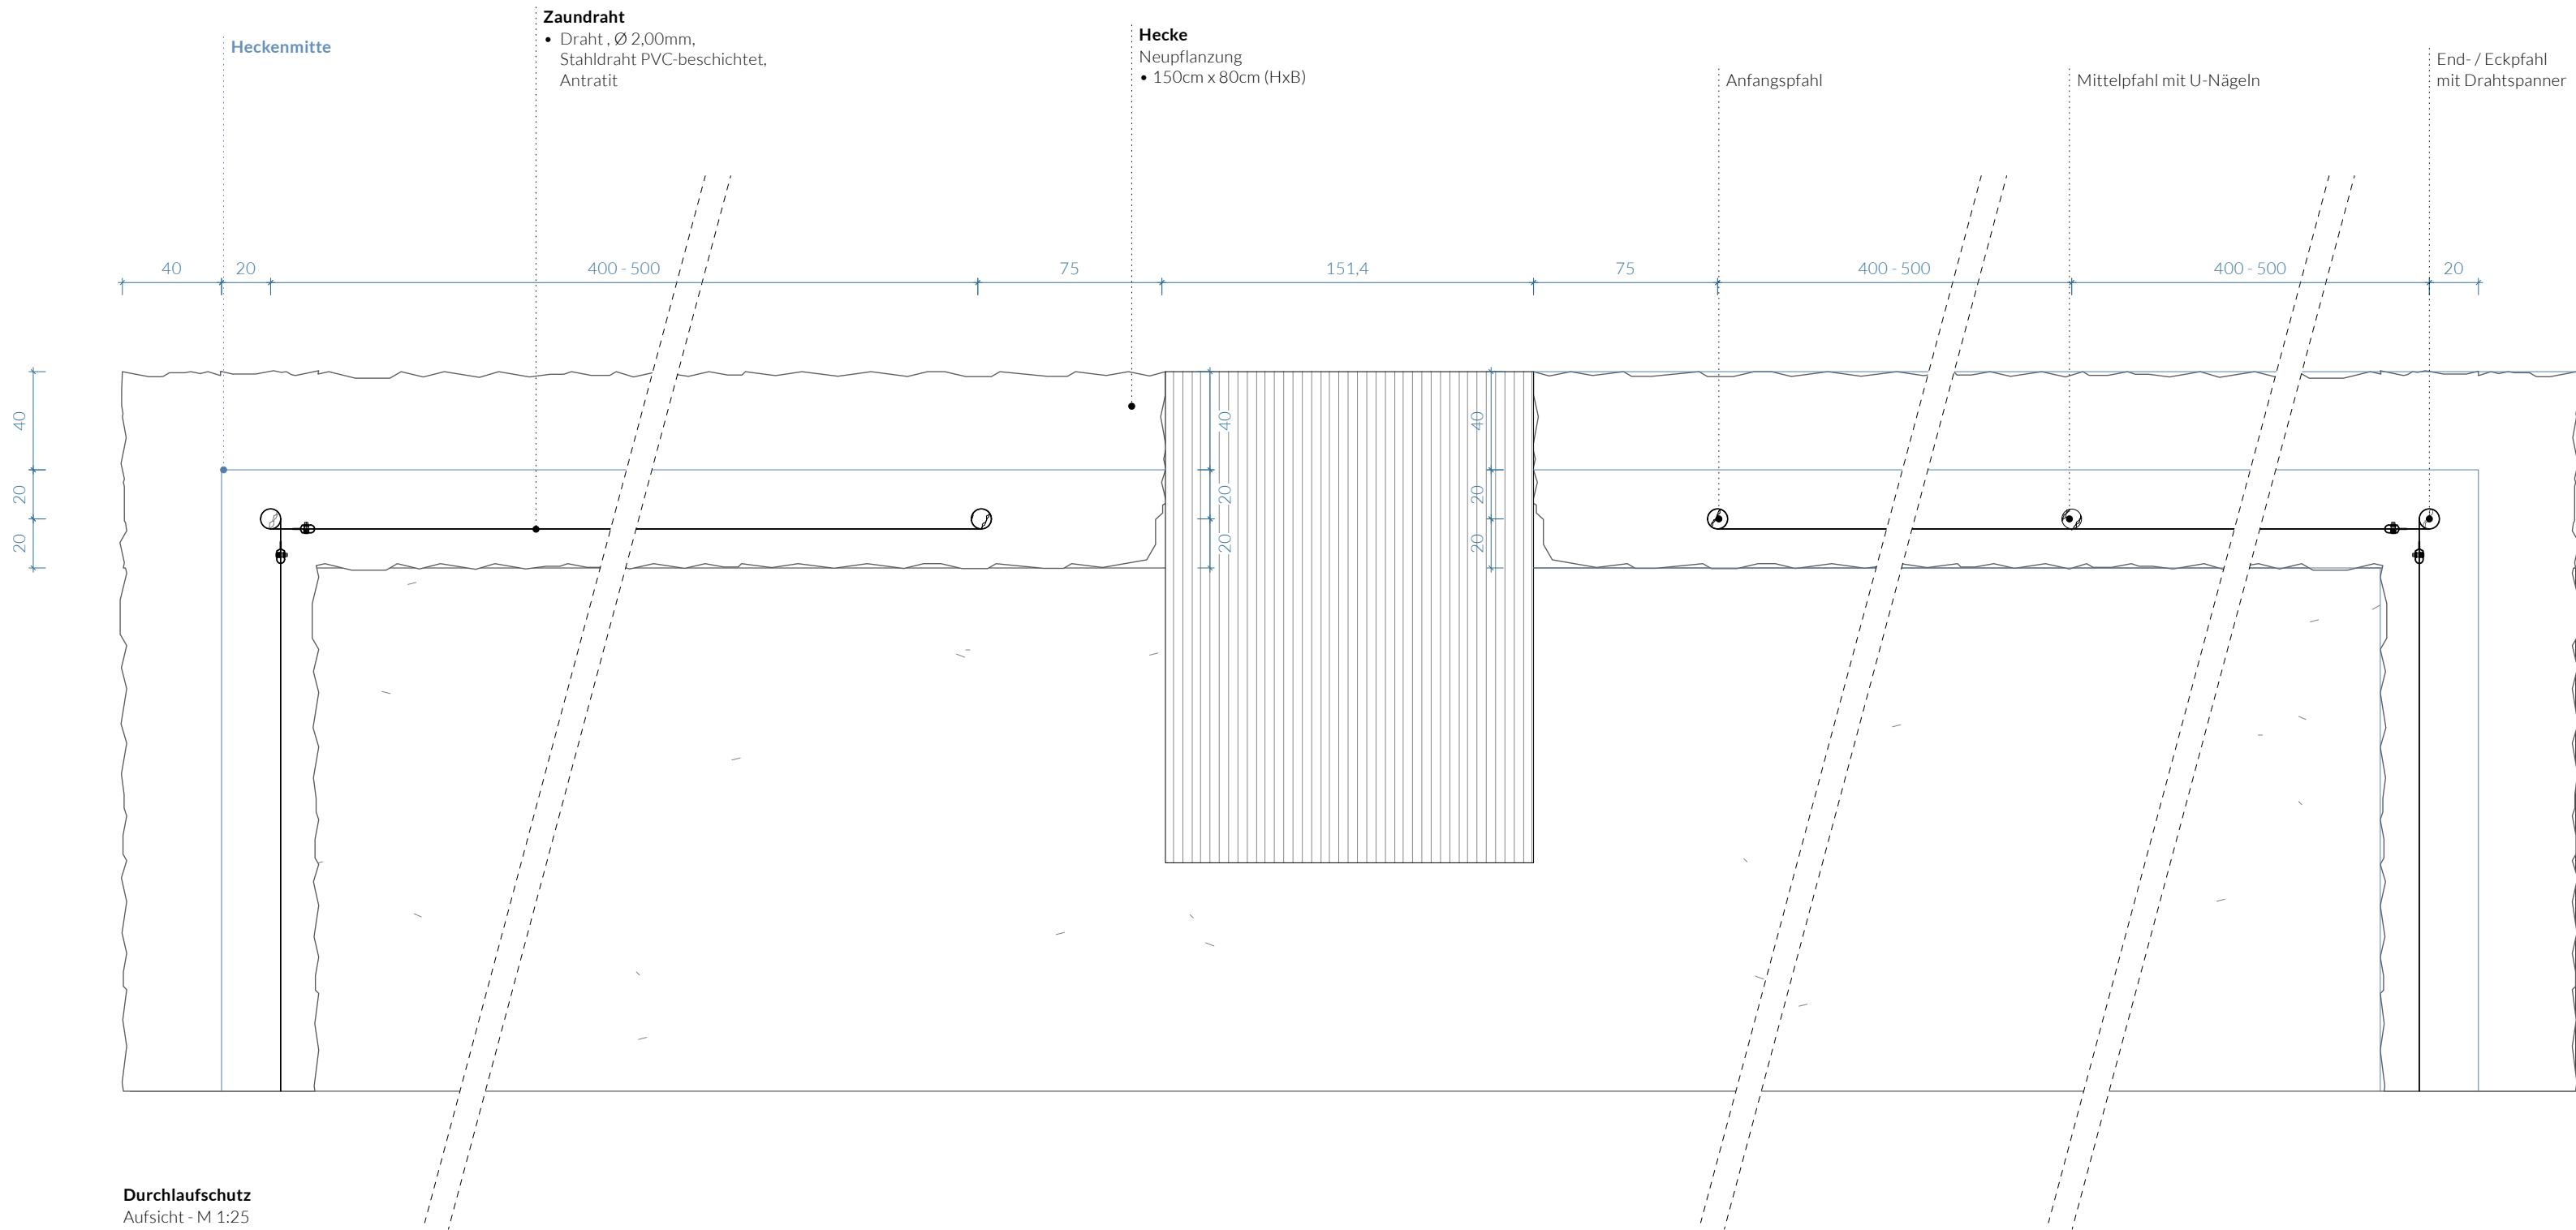

Hinweise Durchlaufschutz:
zur Verortung vgl. Lageplan
Lage u. Abstand vgl. 266_NE_5_VE15.2_L_00D_ 'aktuellen Index'

Zaundraht
1200 lfm

Rundholzpfahl
131 Stück gesamt

Anfangspfahl 40
Mittelpfahl 53 (à 3 x U-Nägeln)
Eckpfahl 10 (à 3 x Drahtspanner)
Endpfahl 22 (à 6 x Drahtspanner)

Drahtspanner
135 Stück

Krampennägel / U-Nägeln
165 Stück

Alle Maße sind am Bau verantwortlich zu prüfen.
Maßstimmigkeiten sind sofort mit der Bauleitung zu klären. Für
Meßfehler haftet allein der Auftragnehmer.

Bei der Bauausführung sind die Planungen der Fachingenieure und
der Sonderfachleute unbedingt zu beachten. Detailplanungen haben
bzgl. der im Plankopf beschriebenen Planinhalte Vorrang. Die
Aktualität der Planung ist im jeweiligen Detail und Lageplan zu
prüfen. Planerische Änderungen werden nur im jeweils inhaltlich
relevanten Detailplan indiziert.

Die DIN Vorschriften sind zu beachten. Firmenzeichnungen gelten
nur mit dem Genehmigungsvermerk der Architekten. Die
Koordinationspflicht des Auftragnehmers bleibt unberührt.
Bedenken hinsichtlich der Konstruktion, Fertigungstechnik und
Bauphysik sind den Architekten und der Bauleitung rechtzeitig
mitzuteilen und zu begründen.

Index	Datum	Anmerkungen

Plangrundlagen

Planung FRL Franz Reschke Landschaftsarchitektur GmbH Gneisenaustraße 42 10961 Berlin +49 (0)30 814540150 info@franzreschke.de www.franzreschke.de	Bauherr Landesgartenschau Neuss 2026 GmbH Oberstraße 108 41460 Neuss +49 (0)2131906775
---	---

Projekttitel Bürgerpark - Landesgartenschau Neuss 2026 Ausführungsplanung Freianlagen

Planinhalt VE15.2 - Detailplan Durchlaufschutz
--

gezeichnet WH	Maßstab 1:25	Format (mm) 841 x 594
Erstellungsdatum 15.08.26	Plannummer 266_NE_5_VE15-2_D_404	