

Abfallbehälter, 60 L mit Ascherautomatik

Zylindrischer Abfallbehälter mit 60 L Fassungsvermögen. Korpus mit Abdeckhaube und Rahmenteilen aus Stahl, zinkphosphatiert, kathodisch tauchlackiert (KTL) und pulvergrundiert sowie pulverbeschichtet in DB 703. Frontale Einwurfföffnung einseitig im Bogen nach unten ausgeschnitten. Deckel aus 4 mm dickem Stahl hochgekantet. Mit integriertem Zigaretteneinwurf in der Deckelplatte. Haube mit 2mm erhöhter Ascherplatte und Zigarettensymbol. Unter der Haube mit 1 L Maxi-Ascherbox mit automatischer Entleerung ohne Glutsichtkontrolle bei Öffnen des Deckels. Inklusive leichtem Innenbehälter 60 L mit zusätzlichem Griff. Selbstschließendes 8 mm Dreikant-Schnappschloss.


Volumen: 60 Liter
Maße: H/D 85/ 40 cm
Gewicht: ca. 39 kg
Oberfläche: verzinkt und pulverbeschichtet, Farbe: DB 703
Ausführung: mit Ascherautomatik
Fundamente: Befestigung gem. Hersteller mit 4 Edelstahlankern M 10 x 470 auf Fundament C 20/25, L/B/H 28/28/50 cm.

OK Fundament nicht sichtbar, Einbau nach Herstellerangaben.
Einbau im Gefälle gem. der angrenzenden GOK. Gefällesituation vor Ort beachten.


Anzahl:
zum Einbetonieren in Rasenbankett an Ort beton: 3 Stück
zum Einbetonieren in Rasenbankett an Tennefläche: 3 Stück
zum Einbetonieren in Pflanzfläche an Pflaster: 1 Stück
zum Einbetonieren in Rasenbankett an geschliffenem Asphalt: 6 Stück
zum Einbetonieren in Tennefläche: 6 Stück

Anzahl gesamt: 19Stück


zur Verortung vgl. Lageplan 266_NE_VE15-2_5_L_00D_aktuellen Index'

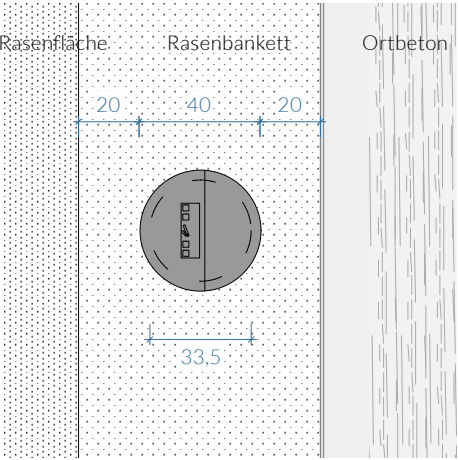


Abfallbehälter in Rasenbankett an Ort beton
Aufsicht – M 1:25

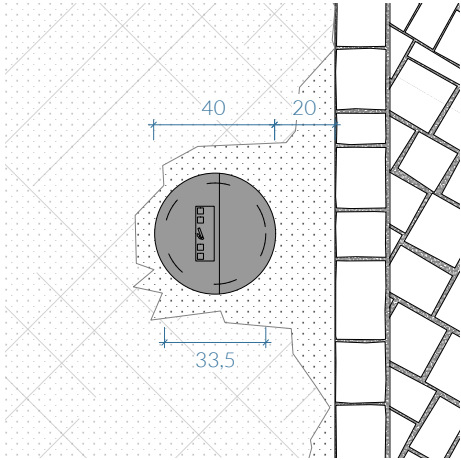


Abfallbehälter in Pflanzfläche an Pflaster
Aufsicht – M 1:25

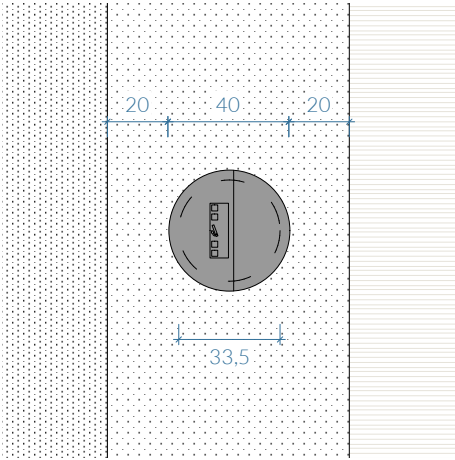


Abfallbehälter in Rasenbankett an Tenne
Aufsicht – M 1:25

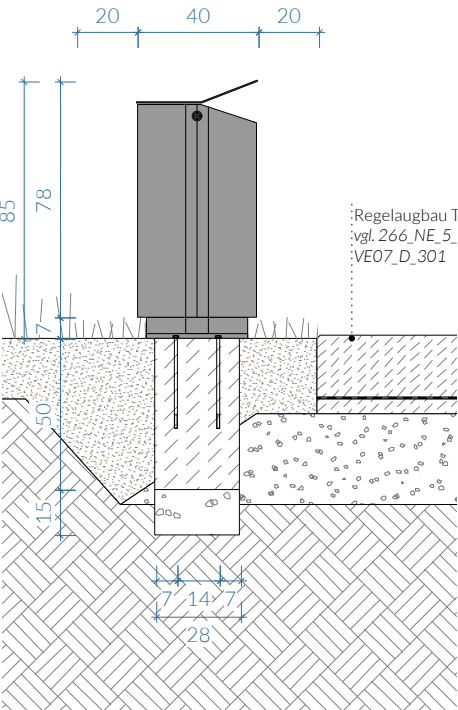


Abfallbehälter in Rasenbankett an Ort beton
Seitenansicht – M 1:25

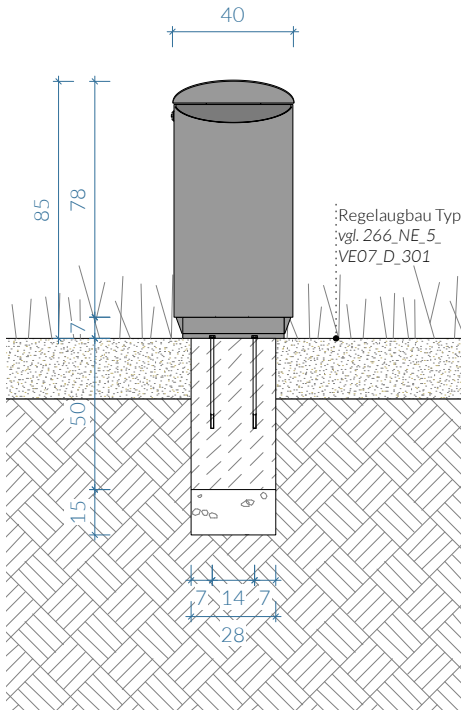


Abfallbehälter in Rasenbankett an Ort beton
Vorderansicht – M 1:25

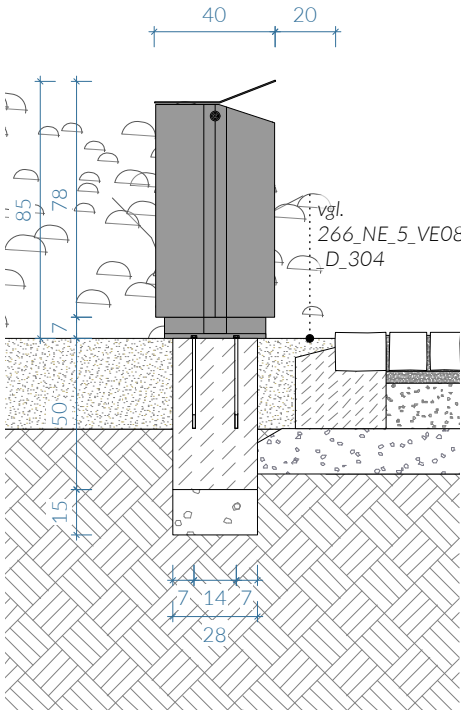


Abfallbehälter in Pflanzfläche an Pflaster
Seitenansicht – M 1:25

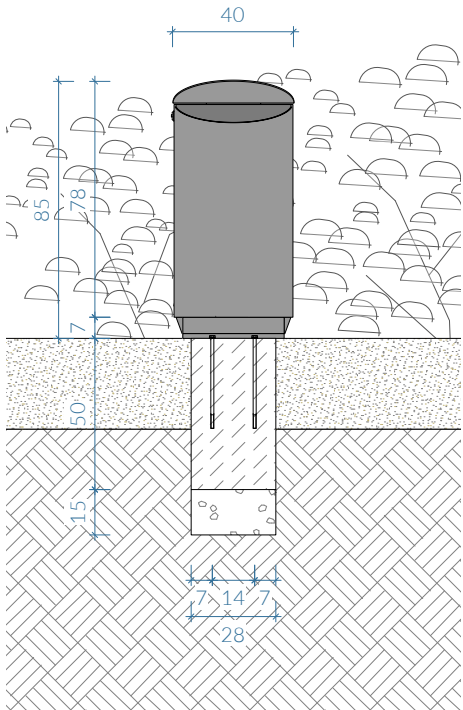


Abfallbehälter in Pflanzfläche an Pflaster
Vorderansicht – M 1:25

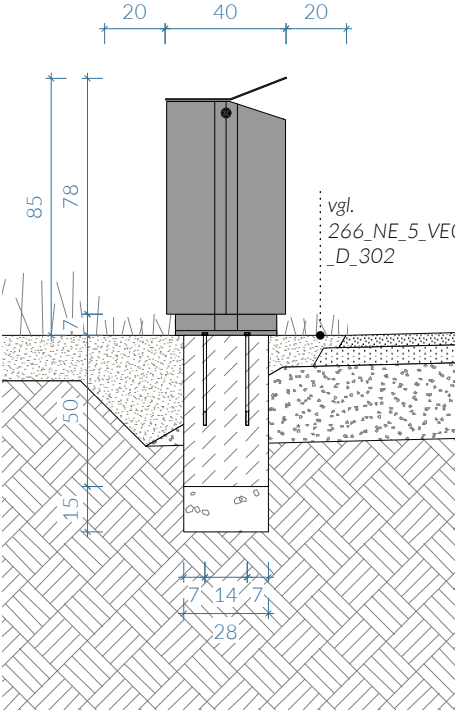


Abfallbehälter in Rasenbankett an Tenne
Seitenansicht – M 1:25

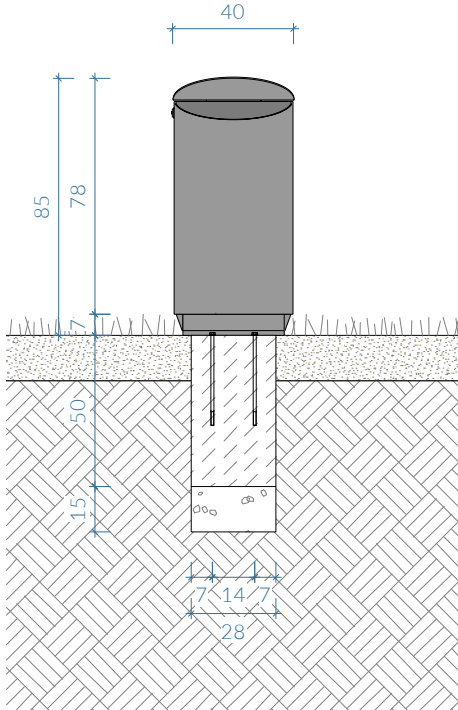


Abfallbehälter in Rasenbankett an Tenne
Vorderansicht – M 1:25

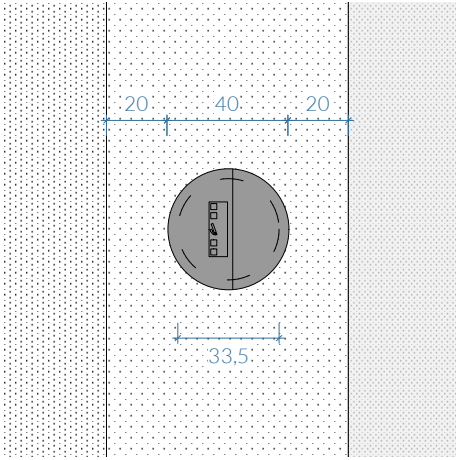


Abfallbehälter in Rasenbankett an Asphalt
Aufsicht – M 1:25

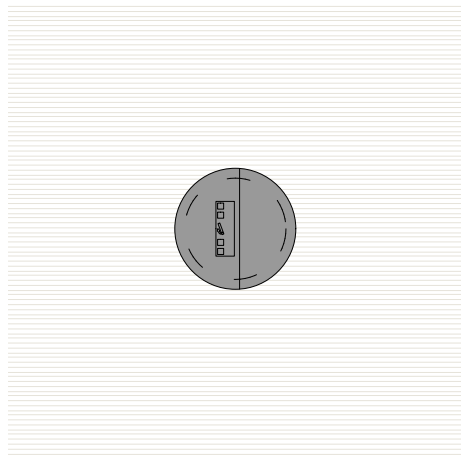


Abfallbehälter in Tennefläche
Aufsicht – M 1:25

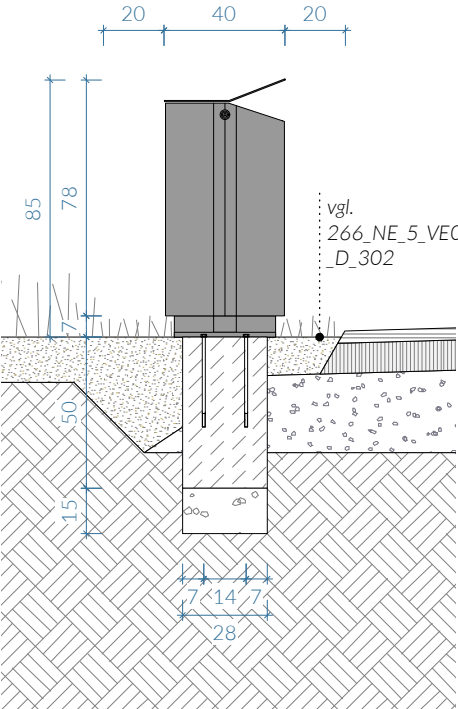


Abfallbehälter in Rasenbankett an Asphalt
Seitenansicht – M 1:25

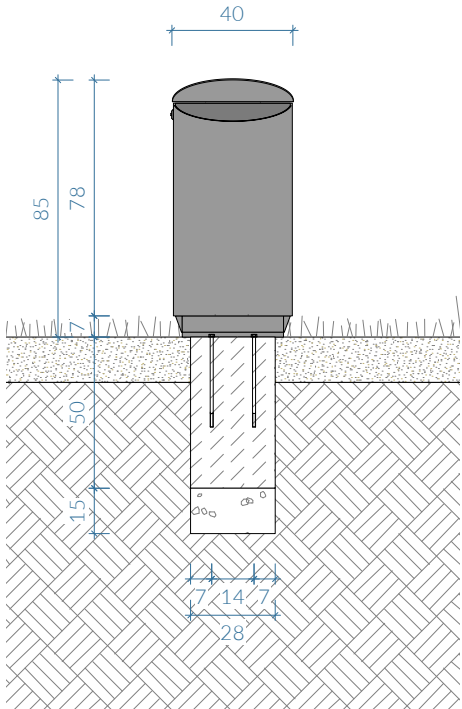

Abfallbehälter in Rasenbankett an Asphalt
Vorderansicht – M 1:25

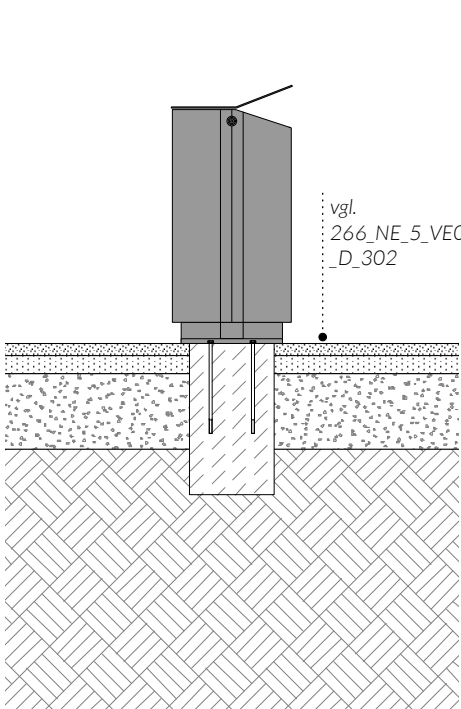

Abfallbehälter in Tennefläche
Seitenansicht – M 1:25

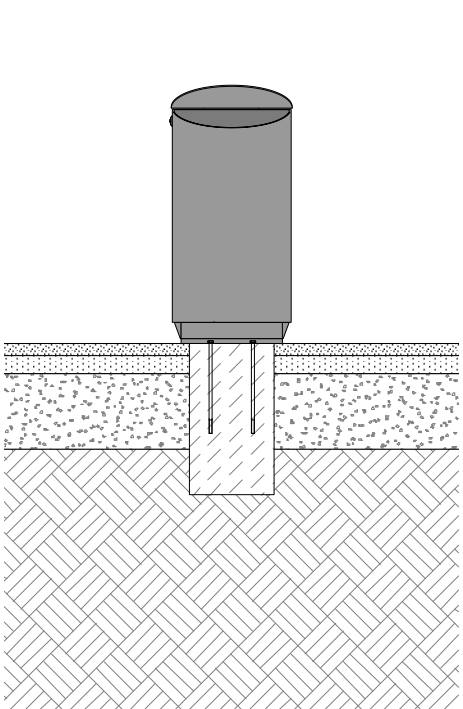

Abfallbehälter in Tennefläche
Vorderansicht – M 1:25

Alle Maße sind am Bau verantwortlich zu prüfen.
Maßunstimmigkeiten sind sofort mit der Bauleitung zu klären. Für Maßfehler haftet allein der Auftragnehmer.

Bei der Bauausführung sind die Planungen der Fachingenieure und der Sonderfachleute unbedingt zu beachten. Detailplanungen haben bzgl. der im Plankopf beschriebenen Planinhalte Vorrang. Die Aktualität der Planung ist im jeweiligen Detail und Lageplan zu prüfen. Planerische Änderungen werden nur im jeweils inhaltlich relevanten Detailplan indiziert.

Die DIN-Vorschriften sind zu beachten. Firmenzeichnungen gelten nur mit dem Genehmigungsvermerk der Architekten. Die Koordinationspflicht des Auftragnehmers bleibt unberührt. Bedenken hinsichtlich der Konstruktion, Fertigungstechnik und Bauphysik sind den Architekten und der Bauleitung rechtzeitig mitzuteilen und zu begründen.

Index Datum Anmerkungen

Planung
FRL
Franz Reschke
Landschaftsarchitektur GmbH
Gneisenastraße 42
10961 Berlin
+49 (0)30 814540150
info@franzreschke.de
www.franzreschke.de

Bauherr
Landesgartenschau Neuss 2026 GmbH
Oberstraße 108
41460 Neuss
+49 (0)2131906775

Projekttitel
Bürgerpark - Landesgartenschau Neuss 2026
Ausführungsplanung Freianlagen

Planinhalt
VE15.2 - Regeldetail Abfallbehälter

gezeichnet
WH

Maßstab
1:25

Format (mm)
560 x 542

Erstellungsdatum
15.08.26

Plannummer
266_NE_5_VE15-2_D_601