



Poller, herausnehmbar
Aufsicht M 1:10

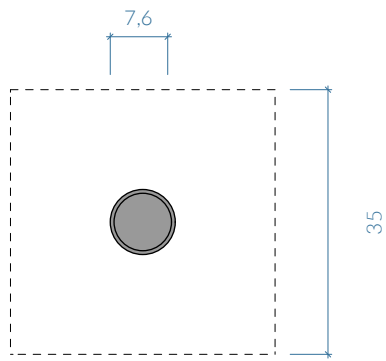


Poller, herausnehmbar
Aufsicht M 1:10

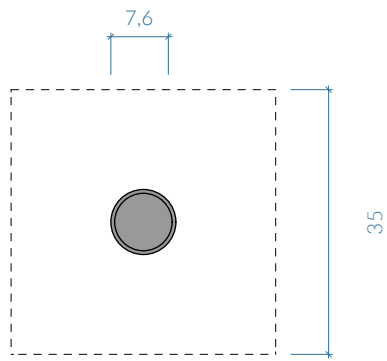

Poller, herausnehmbar
Aufsicht M 1:10

- Rundpoller, 90 x 7,6cm
- Reflexfolie weiß reflektierend
- mit Bodenhülse zum Einbetonieren, feuerverzinkt 330 x 82,5mm
- fließfähigem Beton
- Sauberkeitsschicht Schotter 0/45 10cm


mit Dreikantverschluss nach DIN 3223

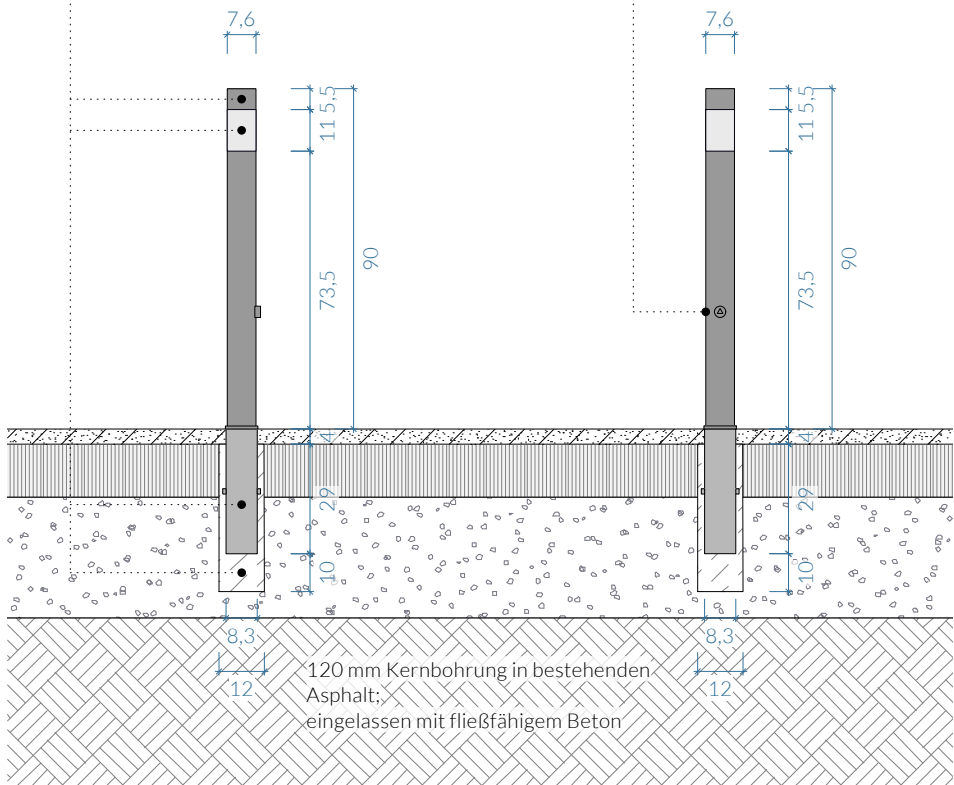

Poller, herausnehmbar, in Asphalt
Schnittansicht Front/Seite M 1:20

- Rundpoller, 90 x 7,6cm
- Reflexfolie weiß reflektierend
- mit Bodenhülse zum Einbetonieren, feuerverzinkt 330 x 82,5mm
- Betonfundament C 20/25, 35x35x40cm
- Sauberkeitsschicht Schotter 0/45 10cm


mit Dreikantverschluss nach DIN 3223

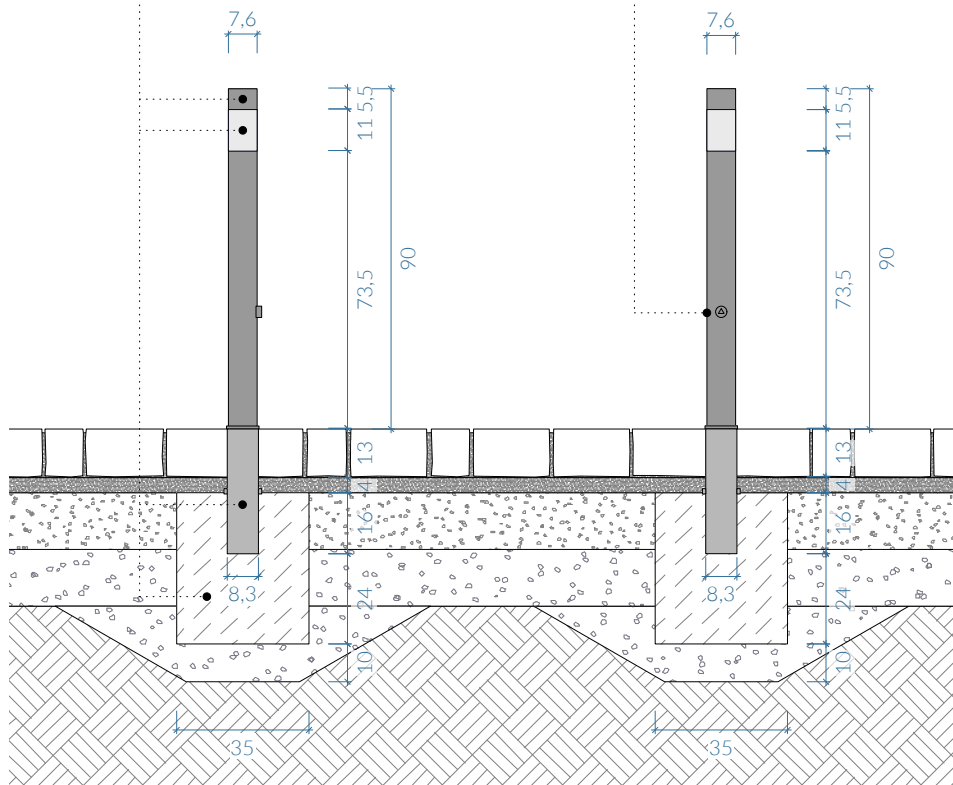

Poller, herausnehmbar, in Pflasterfläche
Schnittansicht Front/Seite M 1:20

- Rundpoller, 90 x 7,6cm
- Reflexfolie weiß reflektierend
- mit Bodenhülse zum Einbetonieren, feuerverzinkt 330 x 82,5mm
- Betonfundament C 20/25, 35x35x40cm
- Sauberkeitsschicht Schotter 0/45 10cm

mit Dreikantverschluss nach DIN 3223

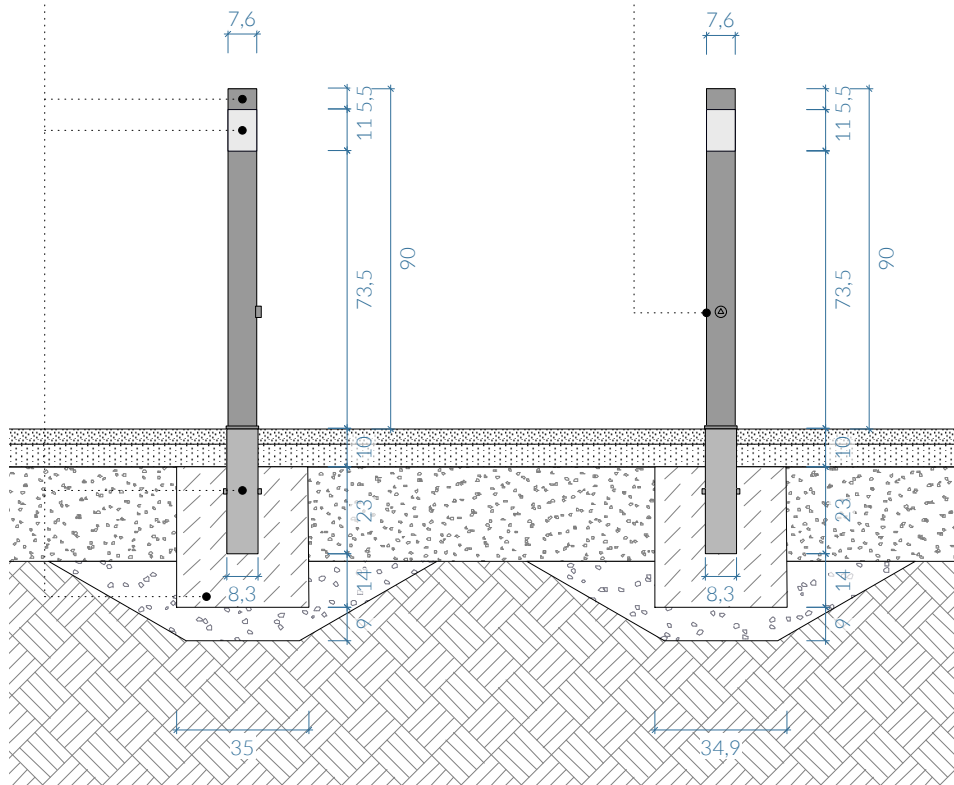

Poller, herausnehmbar, in wassergeb. Decke
Schnittansicht Front/Seite M 1:20

Hinweise Poller:

zur Verortung vgl. Lageplan
266_NE_VE15-2_5_L_OOD_'aktuellen Index'

Poller, herausnehmbar, in Asphalt

22 Stück

Poller, herausnehmbar, in Pflasterfläche

10 Stück

Poller, herausnehmbar, in wassergebundener Decke

4 Stück

Poller, gesamt

36 Stück

- Poller herausnehmbar mit Dreikantverschluss
- runder Absperrpoller 90 x 7,6cm
- mit planem, Kopfteil
- Stahl, verzinkt und pulverbeschichtet, Farbton DB 703
- Höhe über Flur 90cm
- mit Bodenhülse zum Einbetonieren (vgl. Schnitte)

Alle Maße sind am Bau verantwortlich zu prüfen.
Maßstimmigkeiten sind sofort mit der Bauleitung zu klären. Für Maßfehler haftet allein der Auftragnehmer.

Bei der Bauausführung sind die Planungen der Fachingenieure und der Sonderfachleute unbedingt zu beachten. Detailplanungen haben bzgl. der im Plankopf beschriebenen Planinhalte Vorrang. Die Aktualität der Planung ist im jeweiligen Detail und Lageplan zu prüfen. Planerische Änderungen werden nur im jeweils inhaltlich relevanten Detailplan indiziert.

Die DIN-Vorschriften sind zu beachten. Firmenzeichnungen gelten nur mit dem Genehmigungsvermerk der Architekten. Die Koordinationspflicht des Auftragnehmers bleibt unberührt. Bedenken hinsichtlich der Konstruktion, Fertigungstechnik und Bauphysik sind den Architekten und der Bauleitung rechtzeitig mitzuteilen und zu begründen.

Index	Datum	Anmerkungen
-------	-------	-------------

Planung FRL Franz Reschke Landschaftsarchitektur GmbH Gneisenaustraße 42 10961 Berlin +49 (0)30 814540150 info@franzreschke.de www.franzreschke.de	Bauherr Landesgartenschau Neuss GmbH Oberstraße 108 41460 Neuss +49 (0)2131 906775
---	---

Projekttitel

Ausführungsplanung Freianlagen

Planinhalt
VE15.2 – Regeldetail Poller

gezeichnet WH	Maßstab 1:20/1:10	Format (mm) 594 x 297
Erstellungsdatum 15.08.26	Plannummer 266_NE_VE15-2_5_D_602-1	