




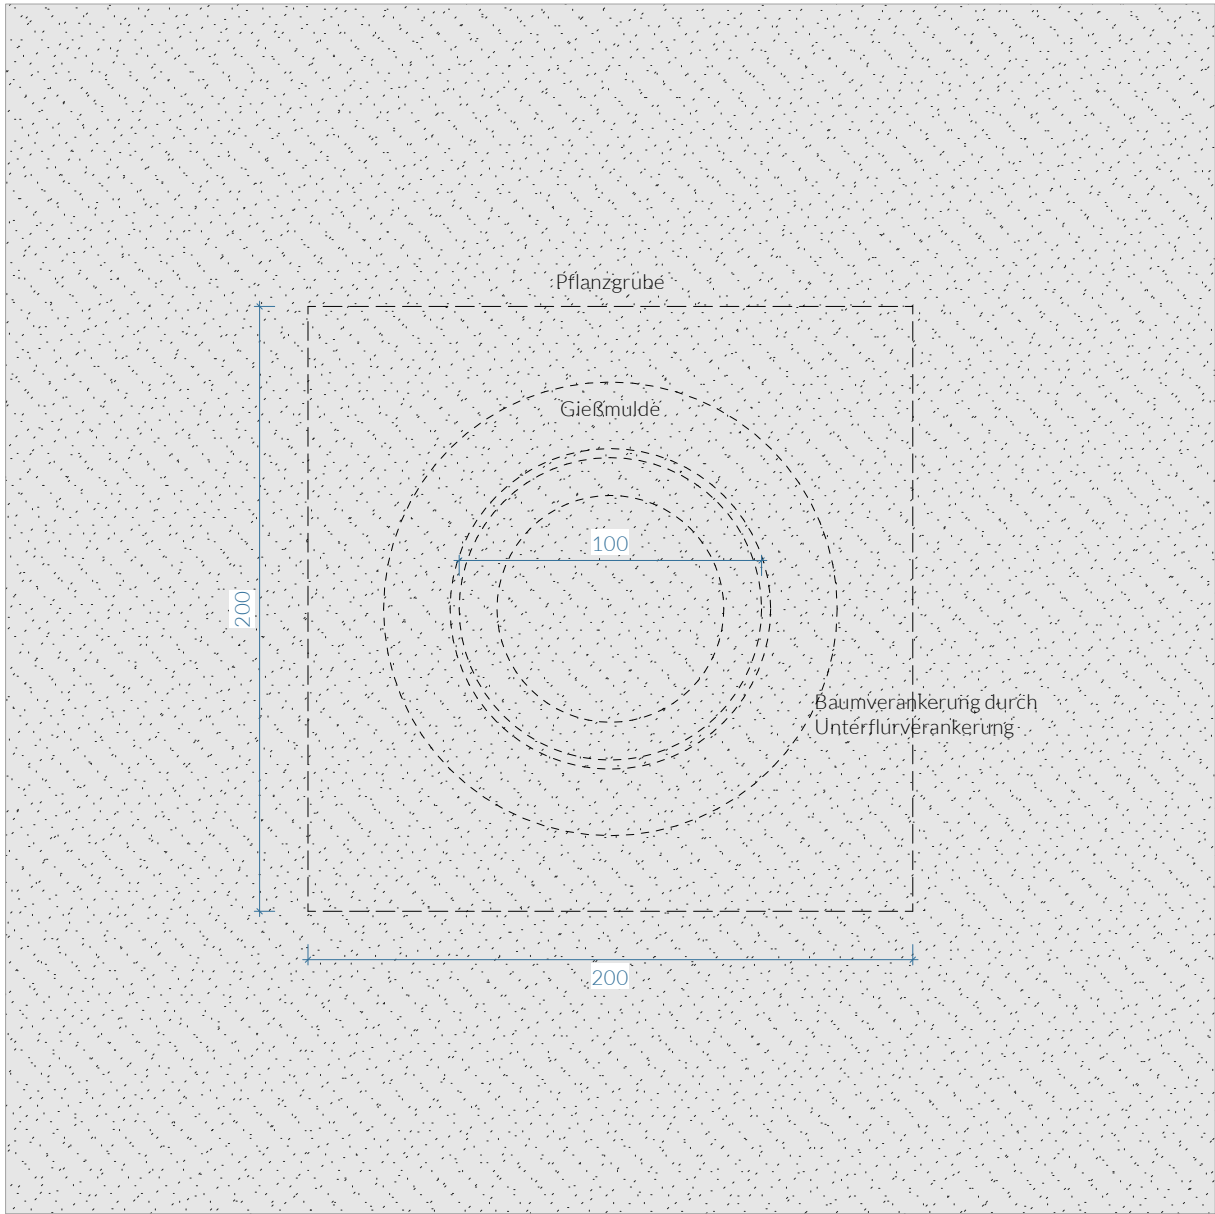


Baumneupflanzung in Staudenfläche
Aufsicht - M 1:25

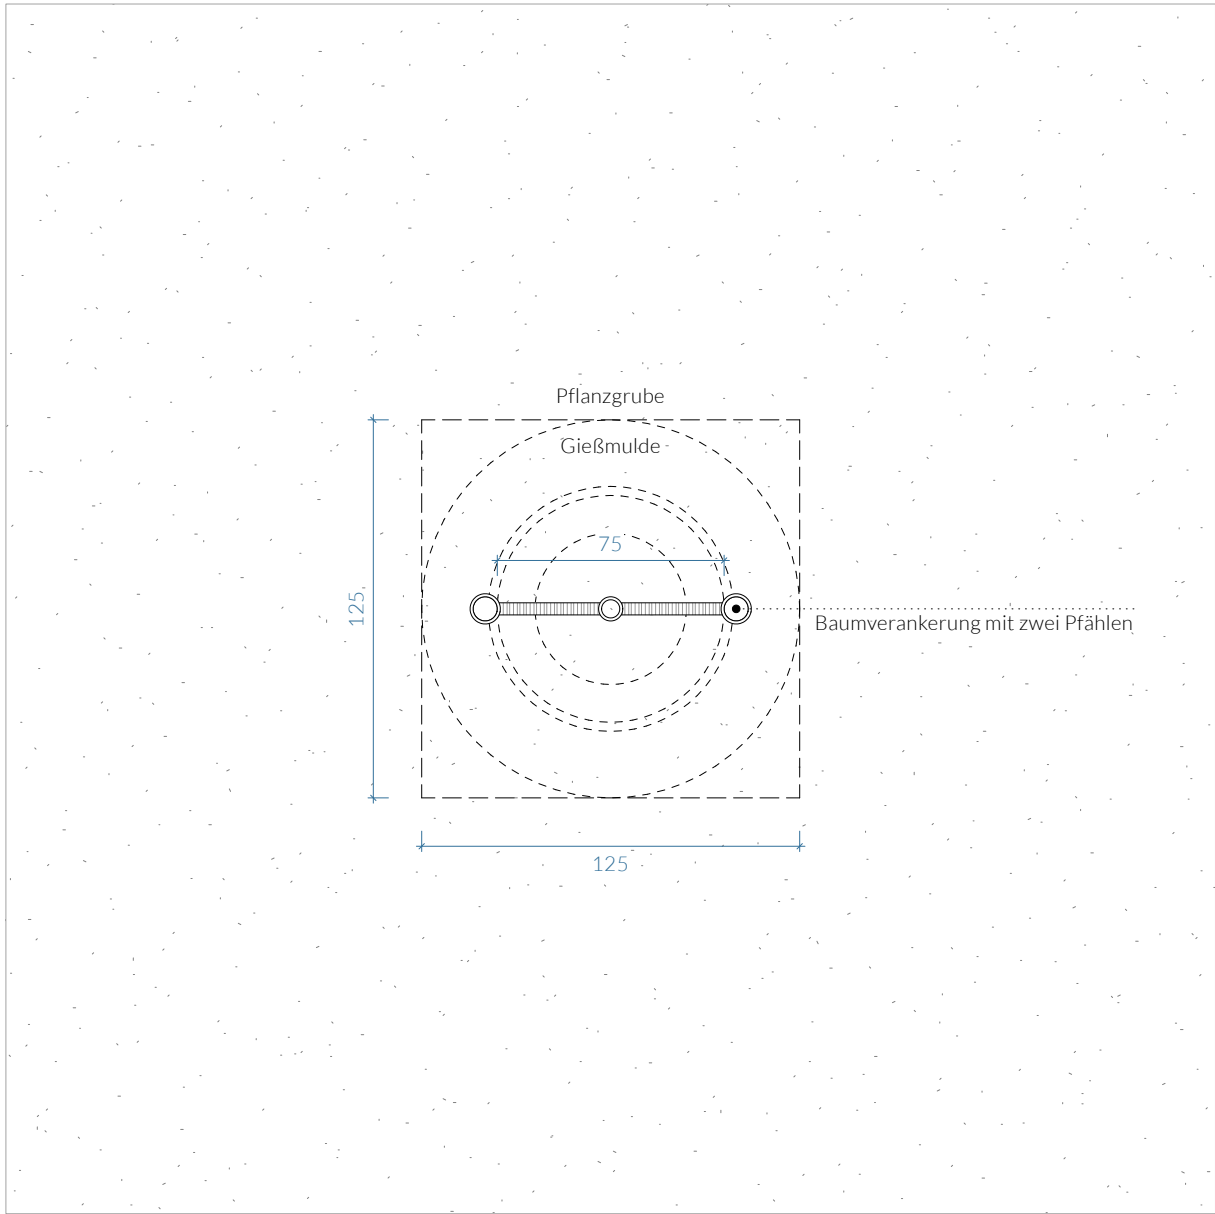


Baumneupflanzung in Wiese, Qualität 1.X
Aufsicht - M 1:25

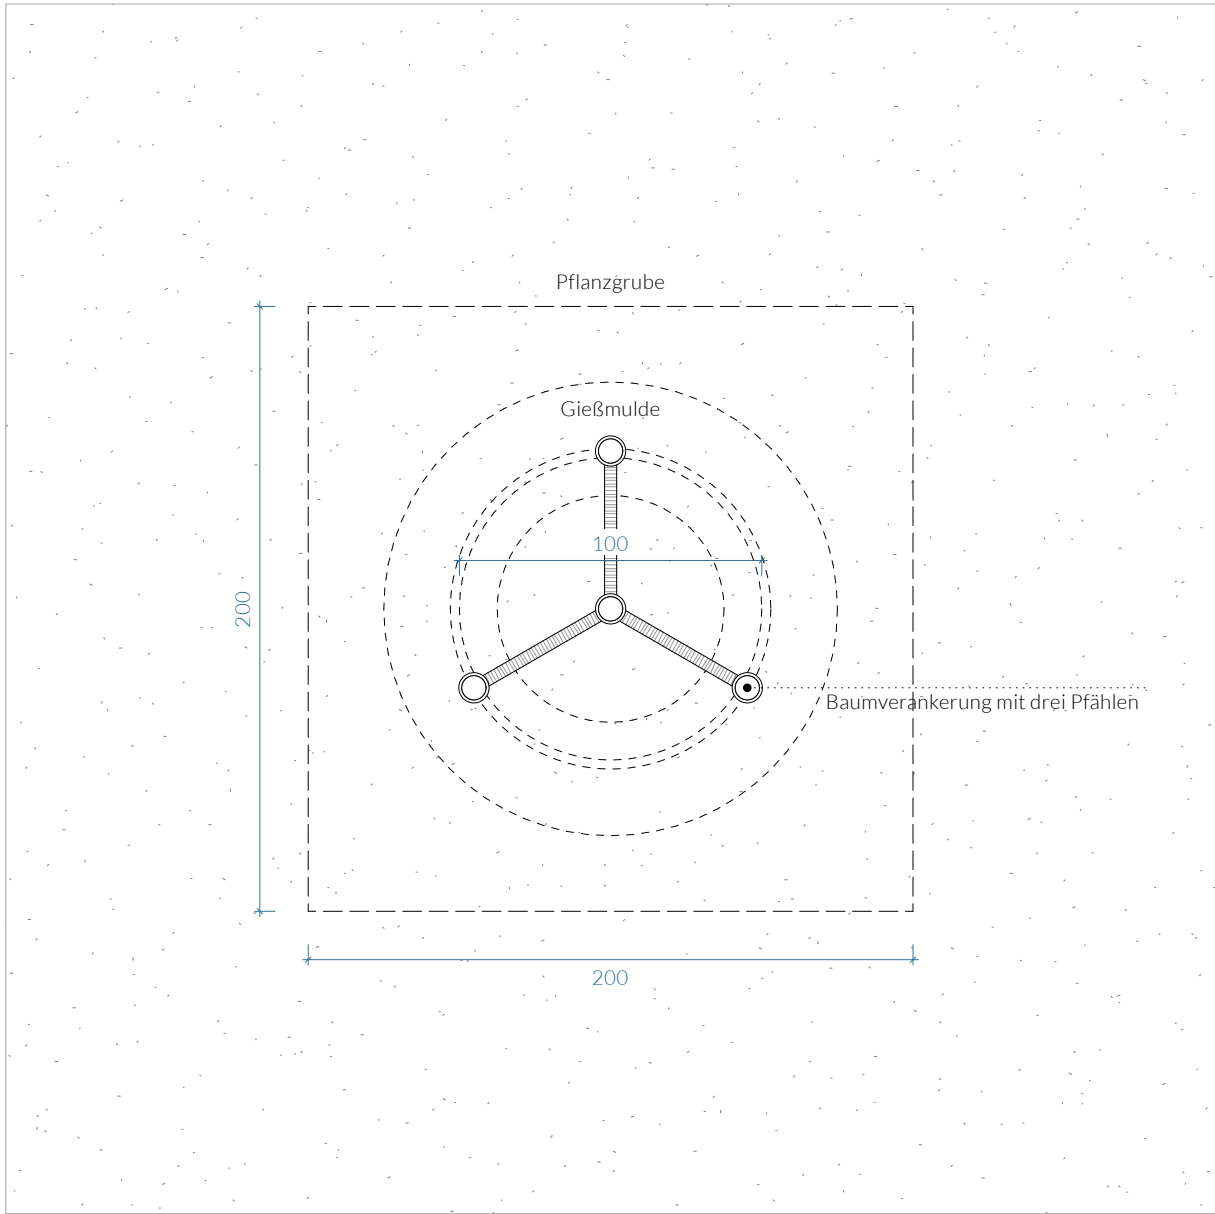


Baumneupflanzung in Wiese, Qualität 2.X
Aufsicht - M 1:25

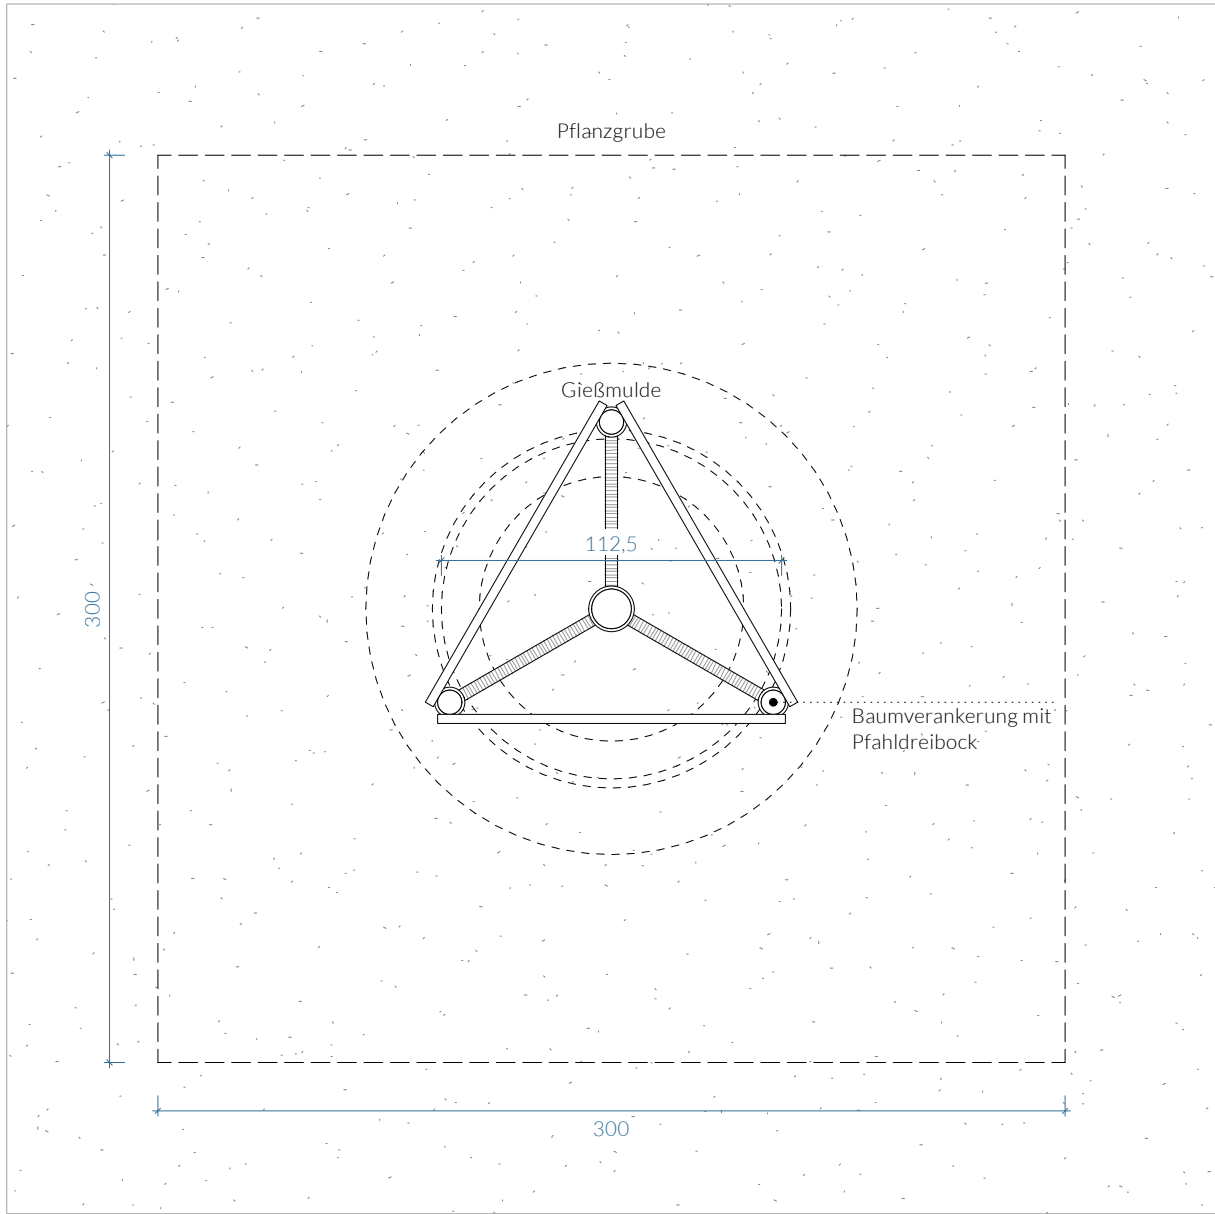


Baumneupflanzung in Wiese, Qualität 3.X
Aufsicht - M 1:25

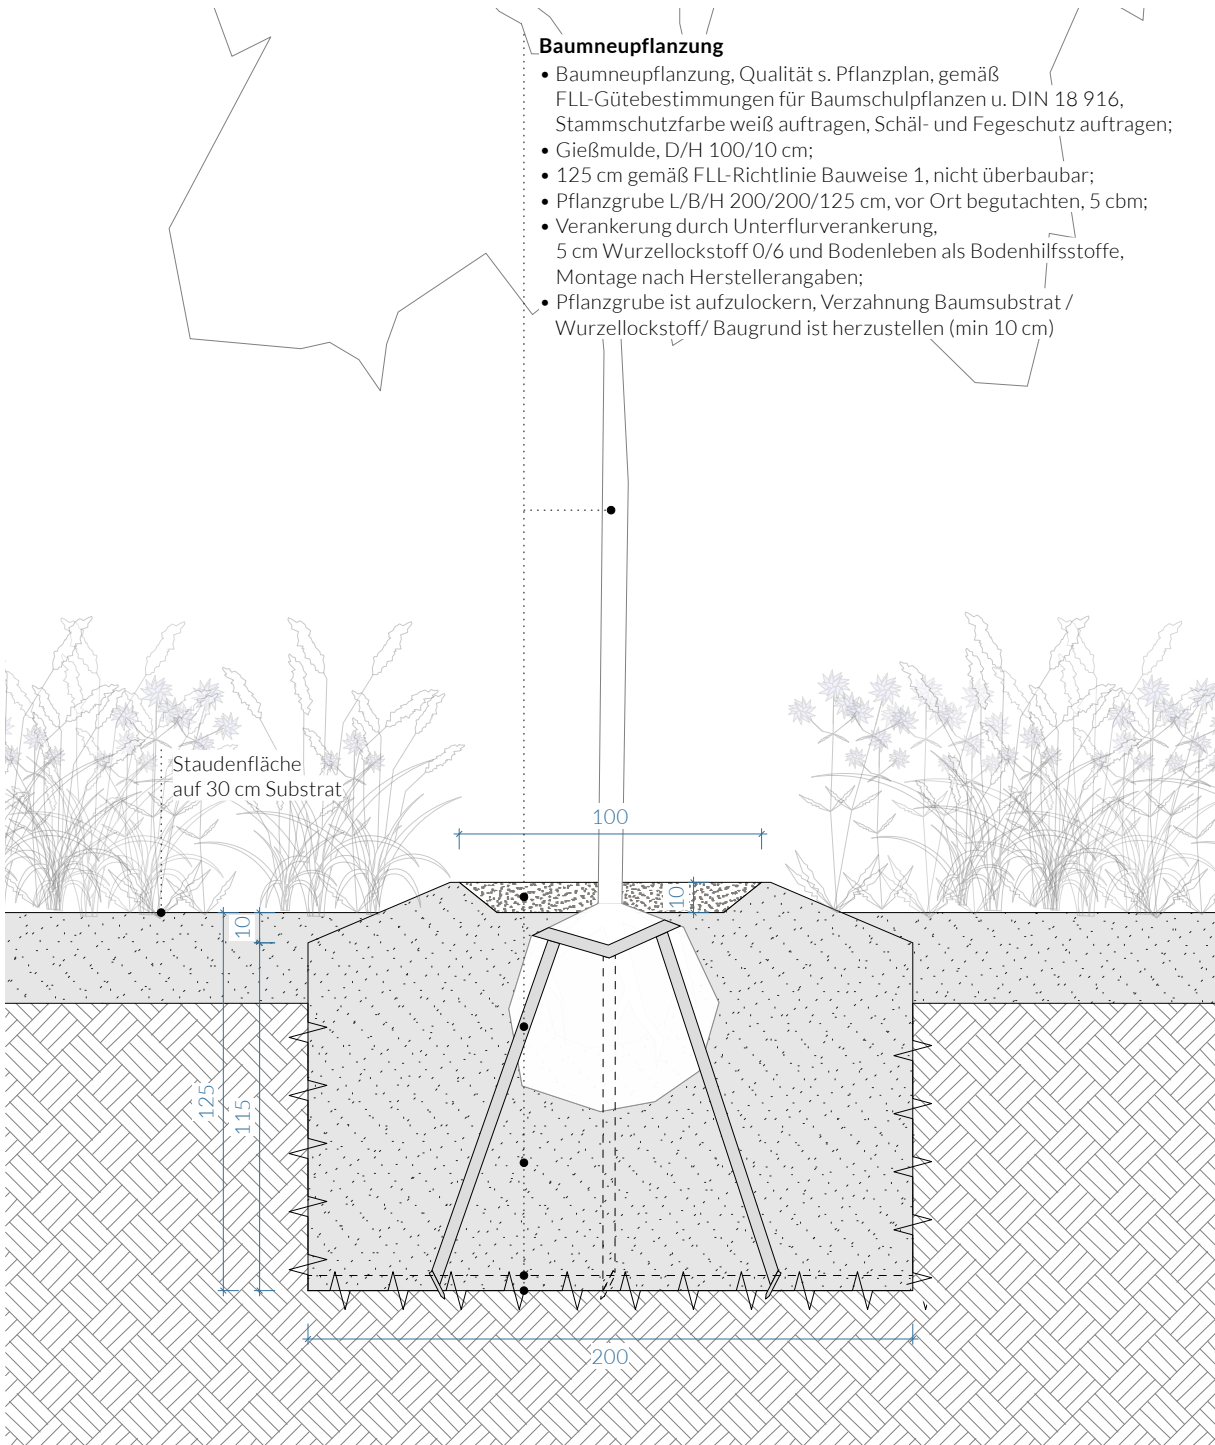


Baumneupflanzung in Staudenfläche
Schnitt - M 1:25

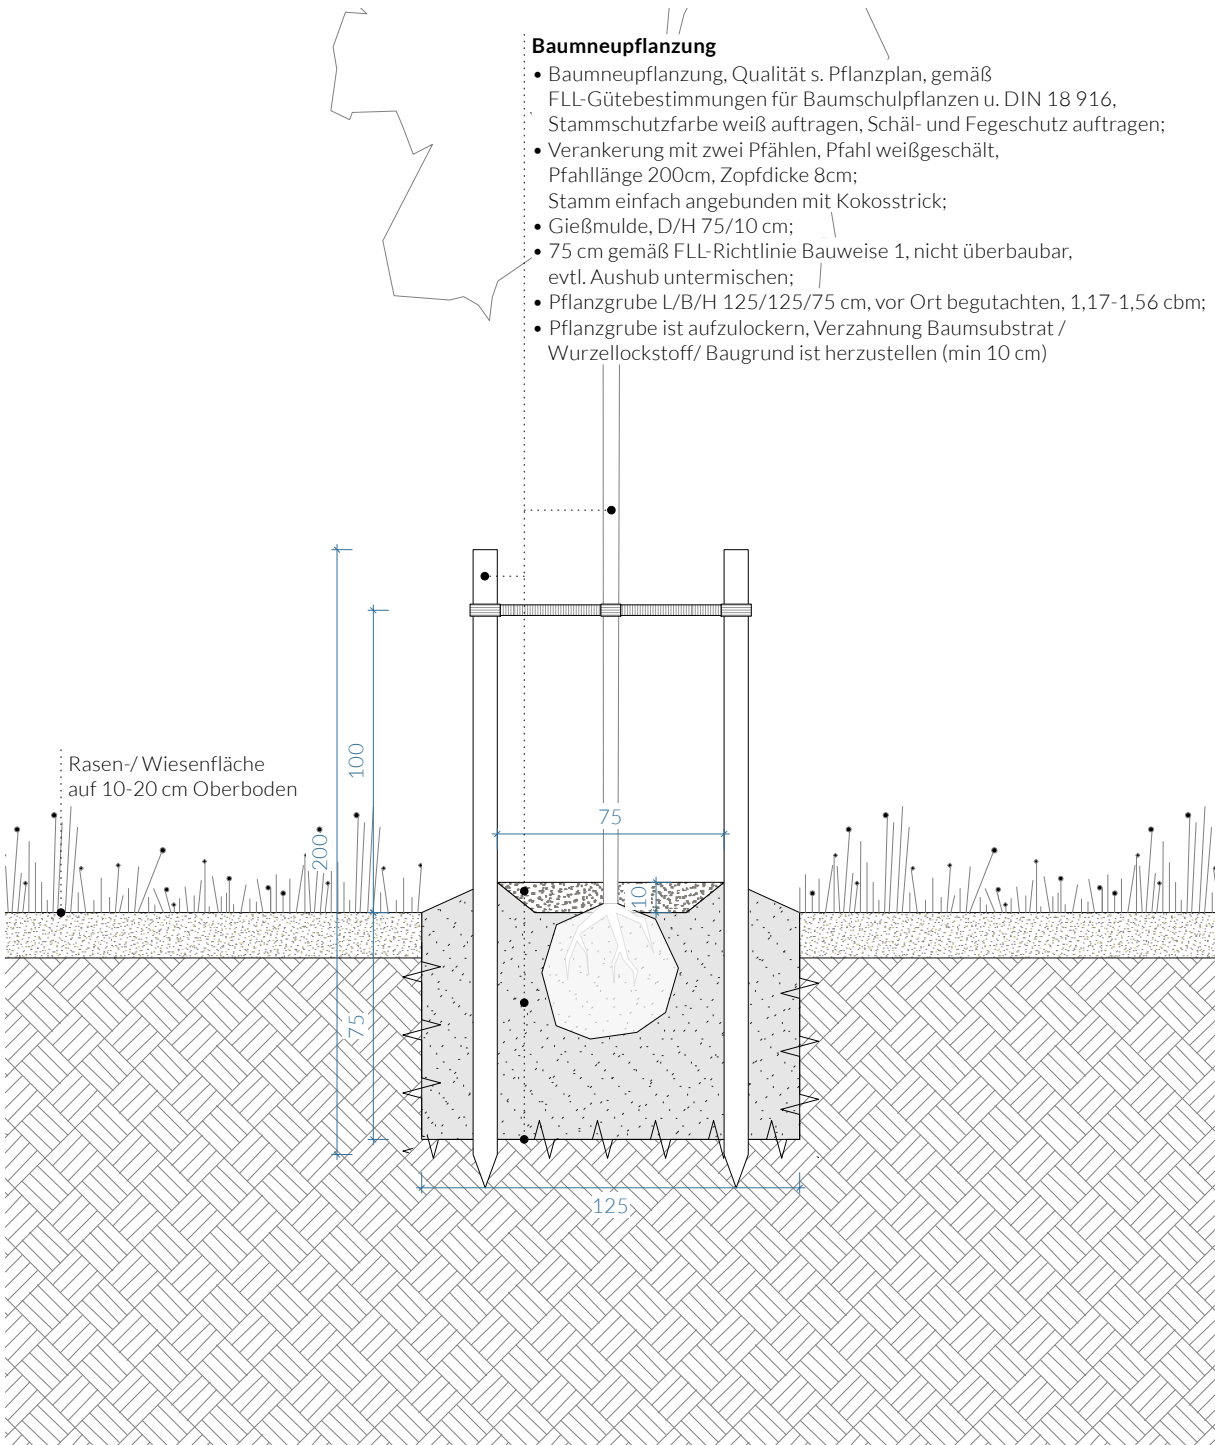

Baumneupflanzung in Wiese, Qualität 1.X
Schnitt - M 1:25

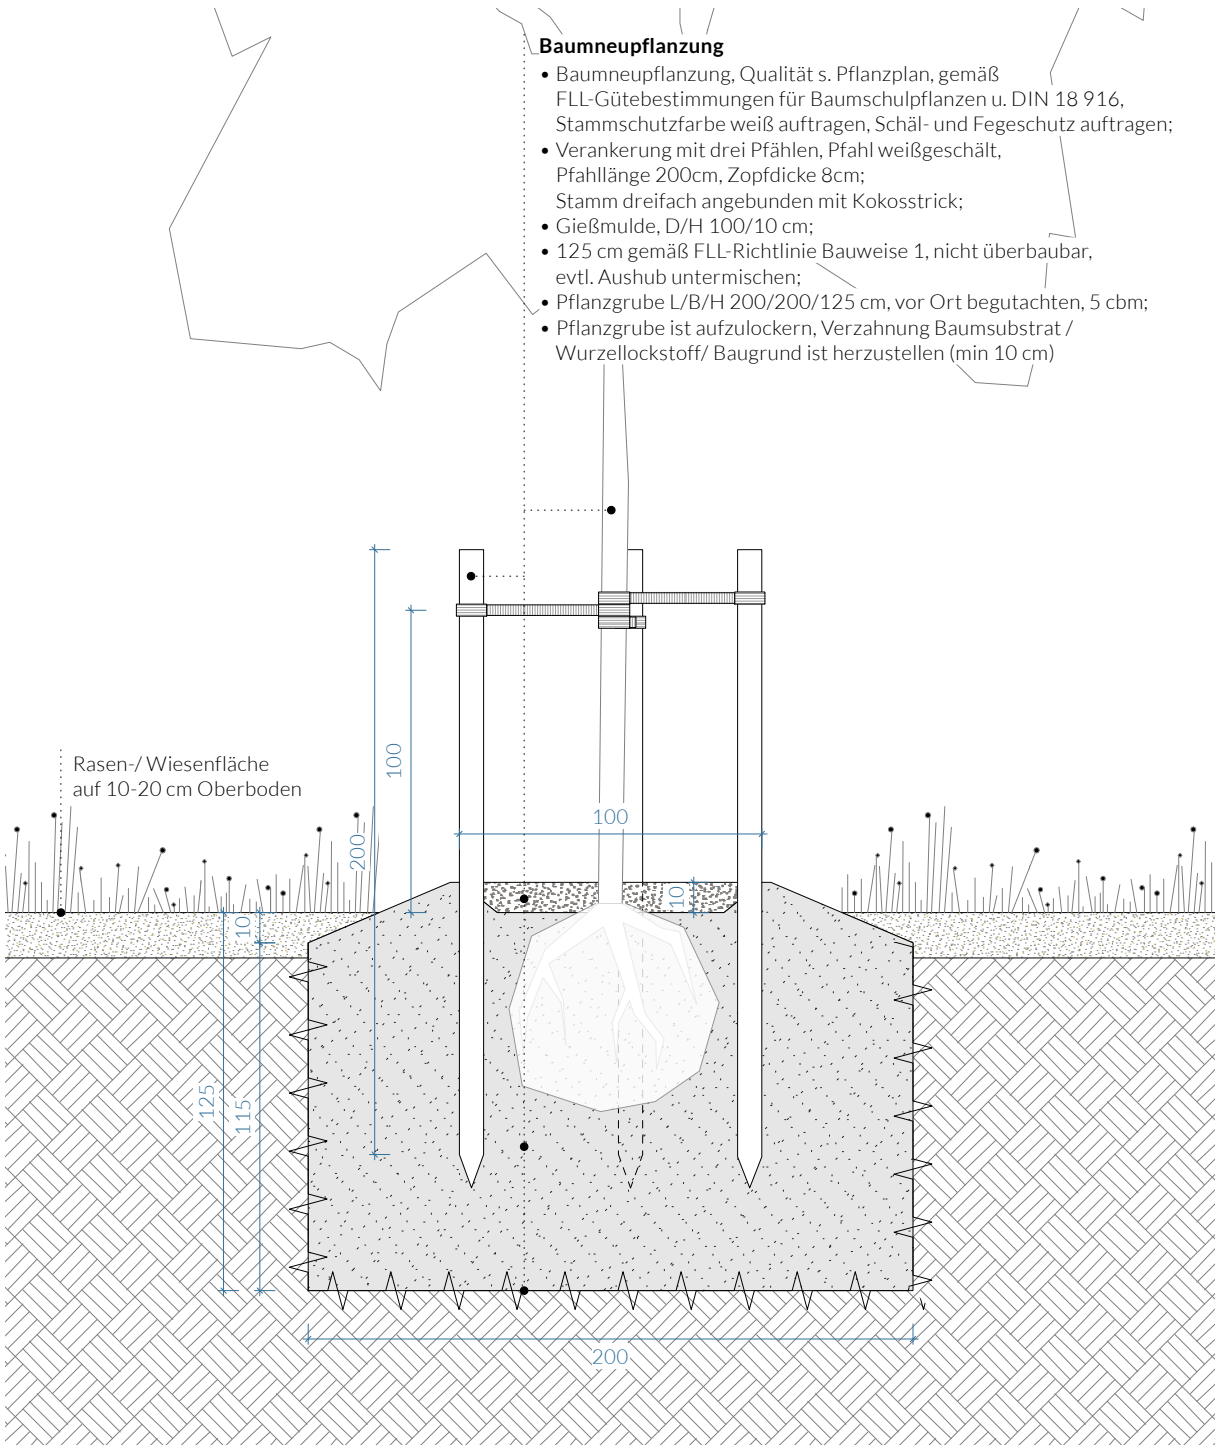

Baumneupflanzung in Wiese, Qualität 2.X
Schnitt - M 1:25

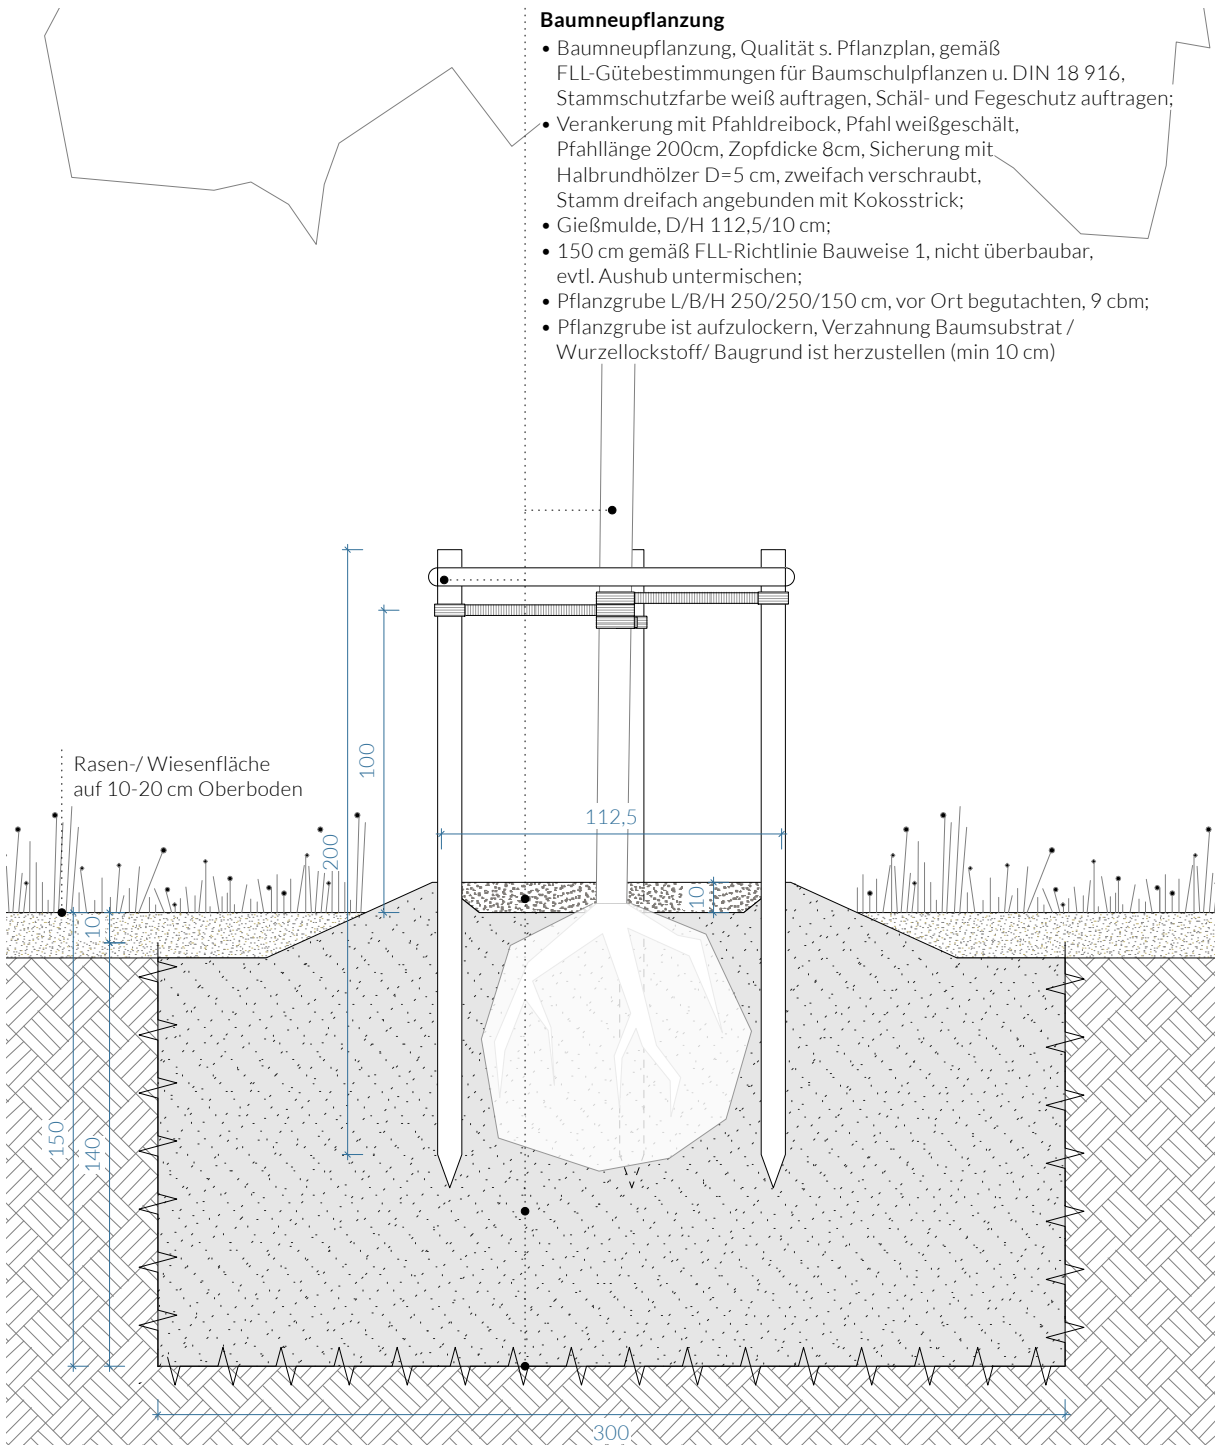

Baumneupflanzung in Wiese, Qualität 3.X
Schnitt - M 1:25

Baumneupflanzungen

Mindestabstände zu Leitungen beachten.
Baummittelpunkt zu Außenkante Leitung min. 100 cm,
Größe der Pflanzgrube beachten.

Lage, Verortung und Größe Pflanzgrube vgl. Lagepläne
vgl. 266_NE_5_VE15_L_000

Alle Maße sind am Bau verantwortlich zu prüfen.
Maßunstimmigkeiten sind sofort mit der Bauleitung zu klären. Für
Maßfehler haftet allein der Auftragnehmer.

Bei der Bauausführung sind die Planungen der Fachingenieure und
der Sonderfachleute unbedingt zu beachten. Detailplanungen haben
bzgl. der im Plankopf beschriebenen Planinhalte Vorrang. Die
Aktualität der Planung ist im jeweiligen Detail und Lageplan zu
prüfen. Planerische Änderungen werden nur im jeweils inhaltlich
relevanten Detailplan indiziert.

Die DIN-Vorschriften sind zu beachten. Firmenzeichnungen gelten
nur mit dem Genehmigungsvermerk der Architekten. Die
Koordinationspflicht des Auftragnehmers bleibt unberührt.
Bedenken hinsichtlich der Konstruktion, Fertigungstechnik und
Bauphysik sind den Architekten und der Bauleitung rechtzeitig
mitzuteilen und zu begründen.

Index	Datum	Anmerkungen
Planung		
FRL Franz Reschke Landschaftsarchitektur GmbH		Bauherr
Gneisenaustraße 42 10961 Berlin +49 (0)30 814540150 info@franzreschke.de www.franzreschke.de		Landesgartenschau Neuss 2026 GmbH Ander Münze 7-9 41460 Neuss +49 (0)2131 75114-01
Projekttitel		
Bürgerpark - Landesgartenschau Neuss 2026 Ausführungsplanung Freianlagen		
Planinhalt		
VE15.2 - Regeldetail Baumneupflanzungen		
gezeichnet JS	Maßstab 1:25	Format (mm) 1040 x 420
Erstellungsdatum 15.08.26	Plannummer 266_NE_5_VE15-2_D_701	