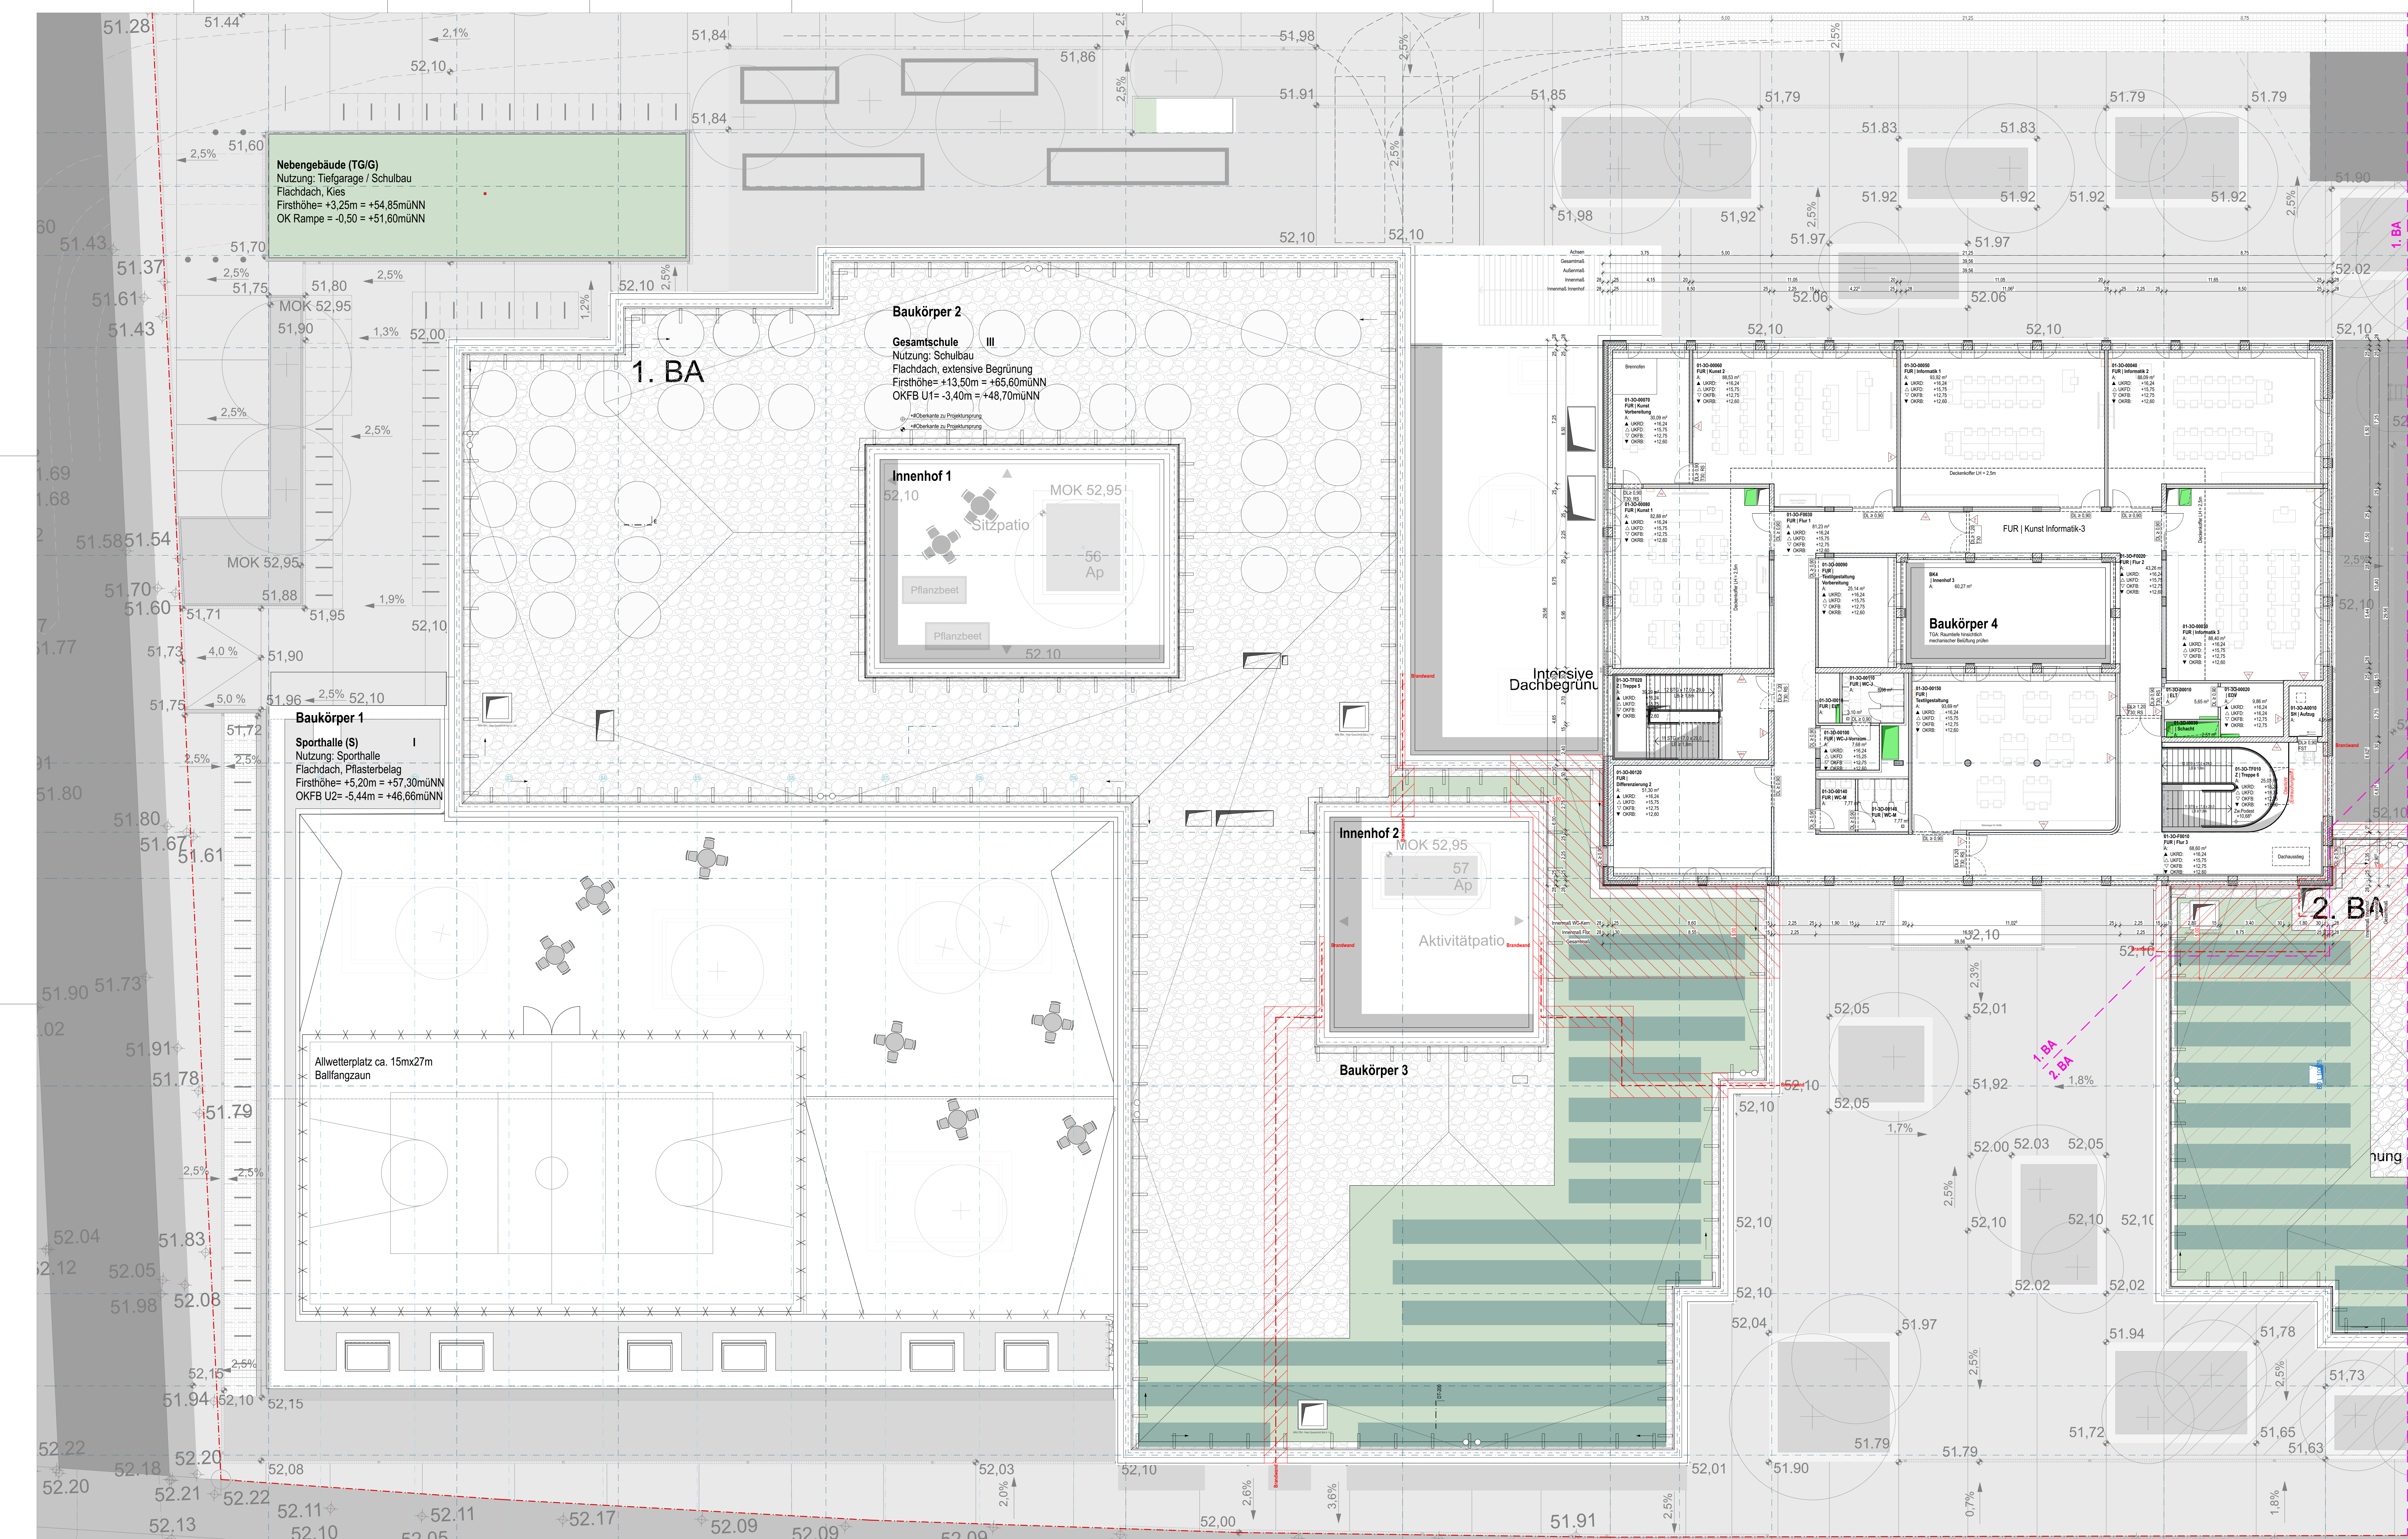
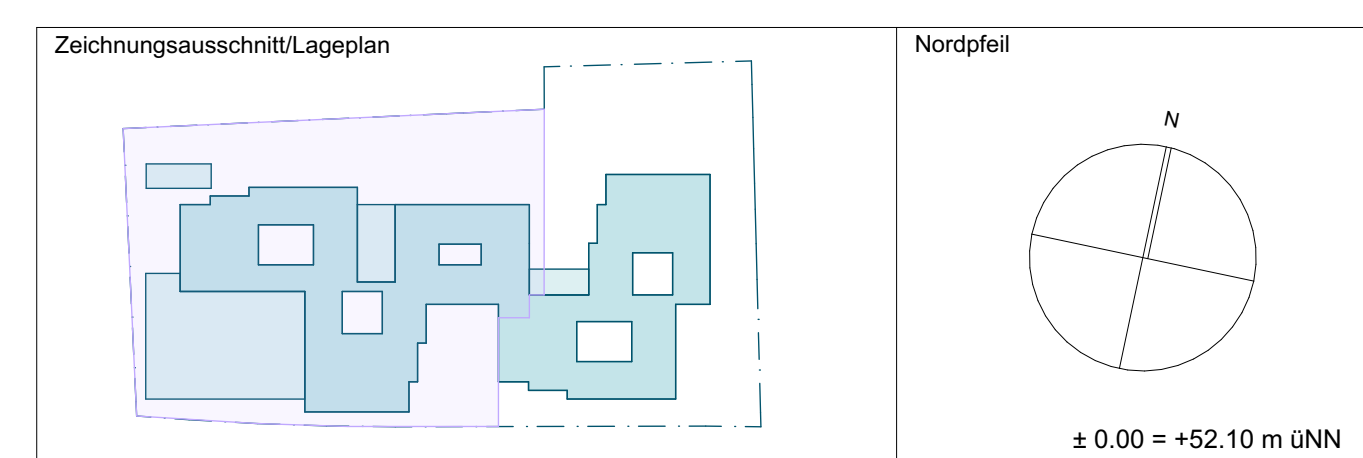
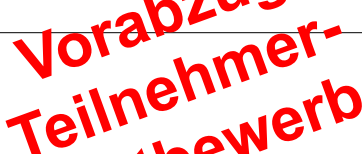


[illegible]

BAUHER:  GEBÄUDEMANAGEMENT MÖNCHENGLADBACH		GEBÄUDEMANAGEMENT MÖNCHENGLADBACH 41050 MÖNCHENGLADBACH TEL. 02161/1250 FAX 02161/1258999	
GENERALPLANNER: Auer Weber Assoziierte GmbH Sandtorstraße 33 89035 München Tel.: +49 (0) 89 38 16 17 0 E-Mail: Tpm.moenchengladbach@auer-weber.de		GRUNDSTÜCKSEIGENTUMER: Stadt Mönchengladbach BAUGRUNDSTÜCK: Flur 40 / Flurstück 372 41050 Mönchengladbach	
PROJEKT LP3 7. Gesamtschule Mönchengladbach Breite Straße, 41069 Mönchengladbach, Nordrhein-Westfalen, Deutschland			
BAUFEIL: Grundriss - 3.OG - 1.BA			
Planummer: 7GE_LP3_ARC_GR_E03_XXX_001_V_07 Planummer Leistungsphase Verfasser Art Ebene Inhalt Nummer Status Version		PLANART GESCHLOSS GR E03 STATUS VERSION V 07	
SICHTVERMERKE DER GENEHMIGUNGSBEHÖRDE:			
GEZ: AW DAT: 14.08.2026 Blattgröße: 841 x 1.500		MASSSTAB: 1:100 BLATT-NR: .. PROJEKT-NR. GMMG 2300044-1	