



LEGENDE

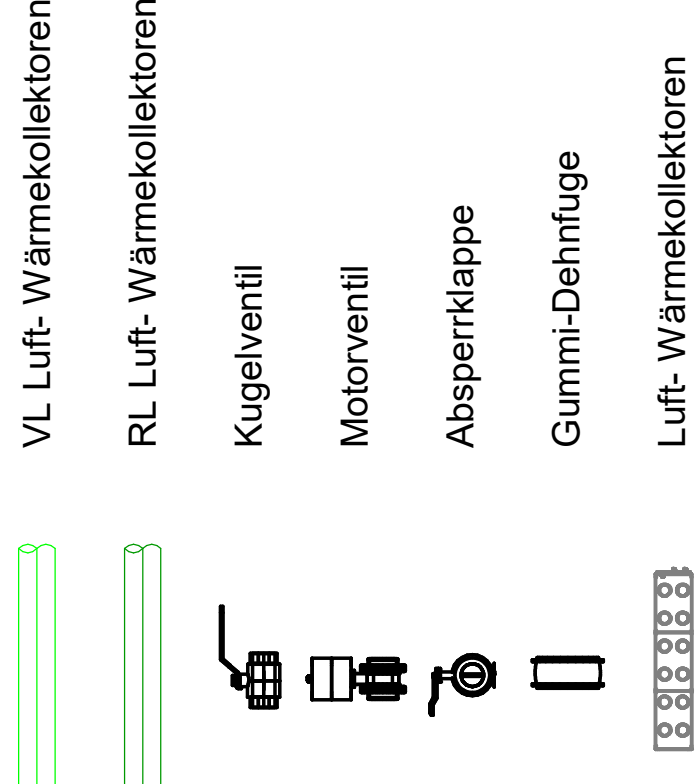

Mindestabstände zwecks Verrohrung zwischen den Tischkühlern abhängig von den genauen Anschlusspunkten des Herstellers an den Wärmekollektoren

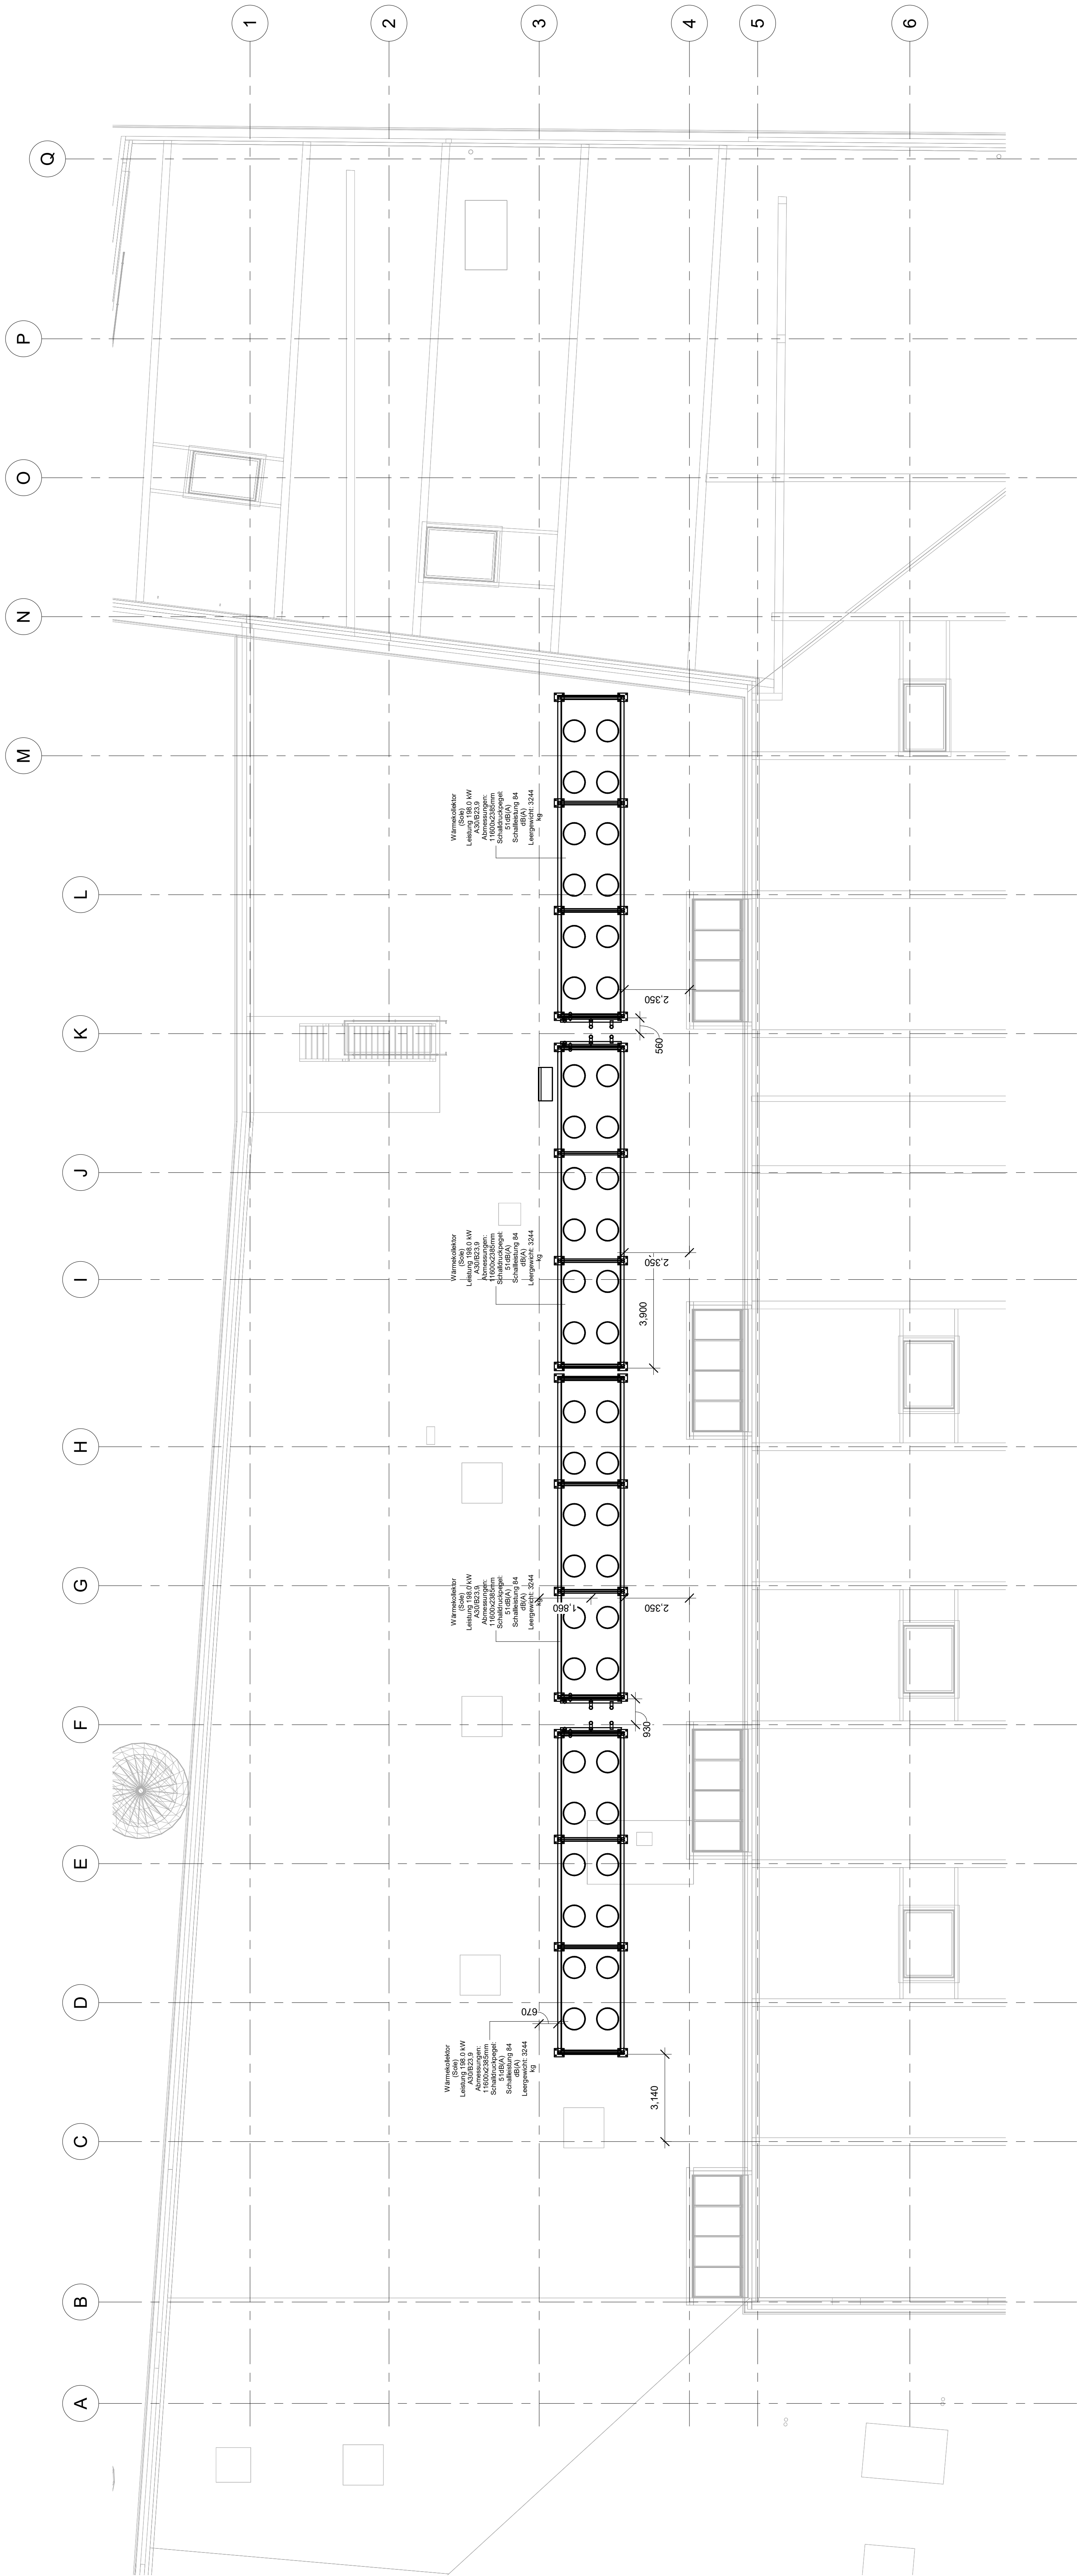

MA5	29.06.2020	Abkündigung 1. Teil	MA20
MA4	10.05.2020	Die Politiker der verfallenen Regierungsmannschaft im Schulraum wurde überreicht	MA21
MA3	17.04.2020	Projektorbeit wurde abgegeben	MA22
MA2	17.04.2020	Projektarbeit wurde abgegeben	MA23
MA1	27.03.2020	Finanzplanung	MA24
INDEX DATUM ÄNDERUNGEN			GEZ

Neubau Kombibad Metzingen
Achterstraße; 72555 Metzingen,

±0,00m = +378,00 m 0.NHN

**AUFTRAG-
GEBER:** **Stadtwerke Metzingen**
Stuttgarter Straße 59
72555 Metzingen

ARCHITEKT: **KRIEGER Architekten / Ingenieure GmbH**
Blumenstraße 2
42551 Velbert

TGA-PLANUNG:
GOODMEN ENERGY



goodmen energy GmbH

Am Kirchenholz 13
Tel.: +49 89 45 20 94 780
82161
info@ge.de

~~Grundriss Luftwärmetauscher~~

LPH: Ausführungsbauzeichnung (LPH 5) DATUM: 22.06.2026
 MAßSTAB: 1:100 GEZ: MuÖZ
 BLATTGR: 1420x841 GEPR: MIDr
 PLAN-NR: INDEX: VA5
 ARCH-PLAN: ABK-2025-07-09-E04-Darstellung Index0