

AUSFÜHRUNGSHINWEIS

1. MASSE SIND AM BAU ZU ÜBERPRÜFEN! BEI UNSTIMMIGKEITEN SIND BAULEITUNG UND ARCHITEKT SOFORT ZU INFORMIEREN!


1. MASSE SIND AM BAUZAUN ZU ÜBERPRÜFEN: BEI UNSTIMMIGKEITEN SIND BAULEITUNG UND ARCHITECT SOFORT ZU INFORMIEREN
2. HINWEISE ZUM DETAILPLANEN SIND ZU BEACHTEN.
3. AMERSONCHEN, EINBAUELITE UND EINBAUELSTÄBE FÜR LEERÖFFNUNGEN, BLITZLEITER, AUßER, NATURSTEIN UND METALLKLEBUNGEN, HAUSTIERKRENNSTÄTTUNGEN, FASSADE, ETC. SOWIE GEGENSTÄNDE SIND DEN JEWEILIGEN WERK 60CM MONTAGELÄNGEN DER FACHPFLANZEN SZIN. AUSFÜHRUNGEN FÜHREN ZU ENTWEDEN
4. BEI ALLEN DECKENANBRÜCHEN VON NICHTTRAGENDEN WÄNDEN SIND ZU ERWARTENDEN DECKENRECHTBEHENDEN NACH ANGABE DES STATIKERS ZU BERÜCKSICHTIGEN
5. ANSCHLÜSSE MALIERWERK NACH ANGABE STATIKER.

LEGENDE


[illegible]

OBERFLÄCHEN | Genauere Informationen sind aus den Übersichtsplänen zu entnehmen.


BECKENBELAGE	WANDBELAGE	DECKENBELAGE
BE 1	W 1	D 1
BE 2	W 2	D 2
BE 3	W 3	D 3
BE 100	W 100	D 100

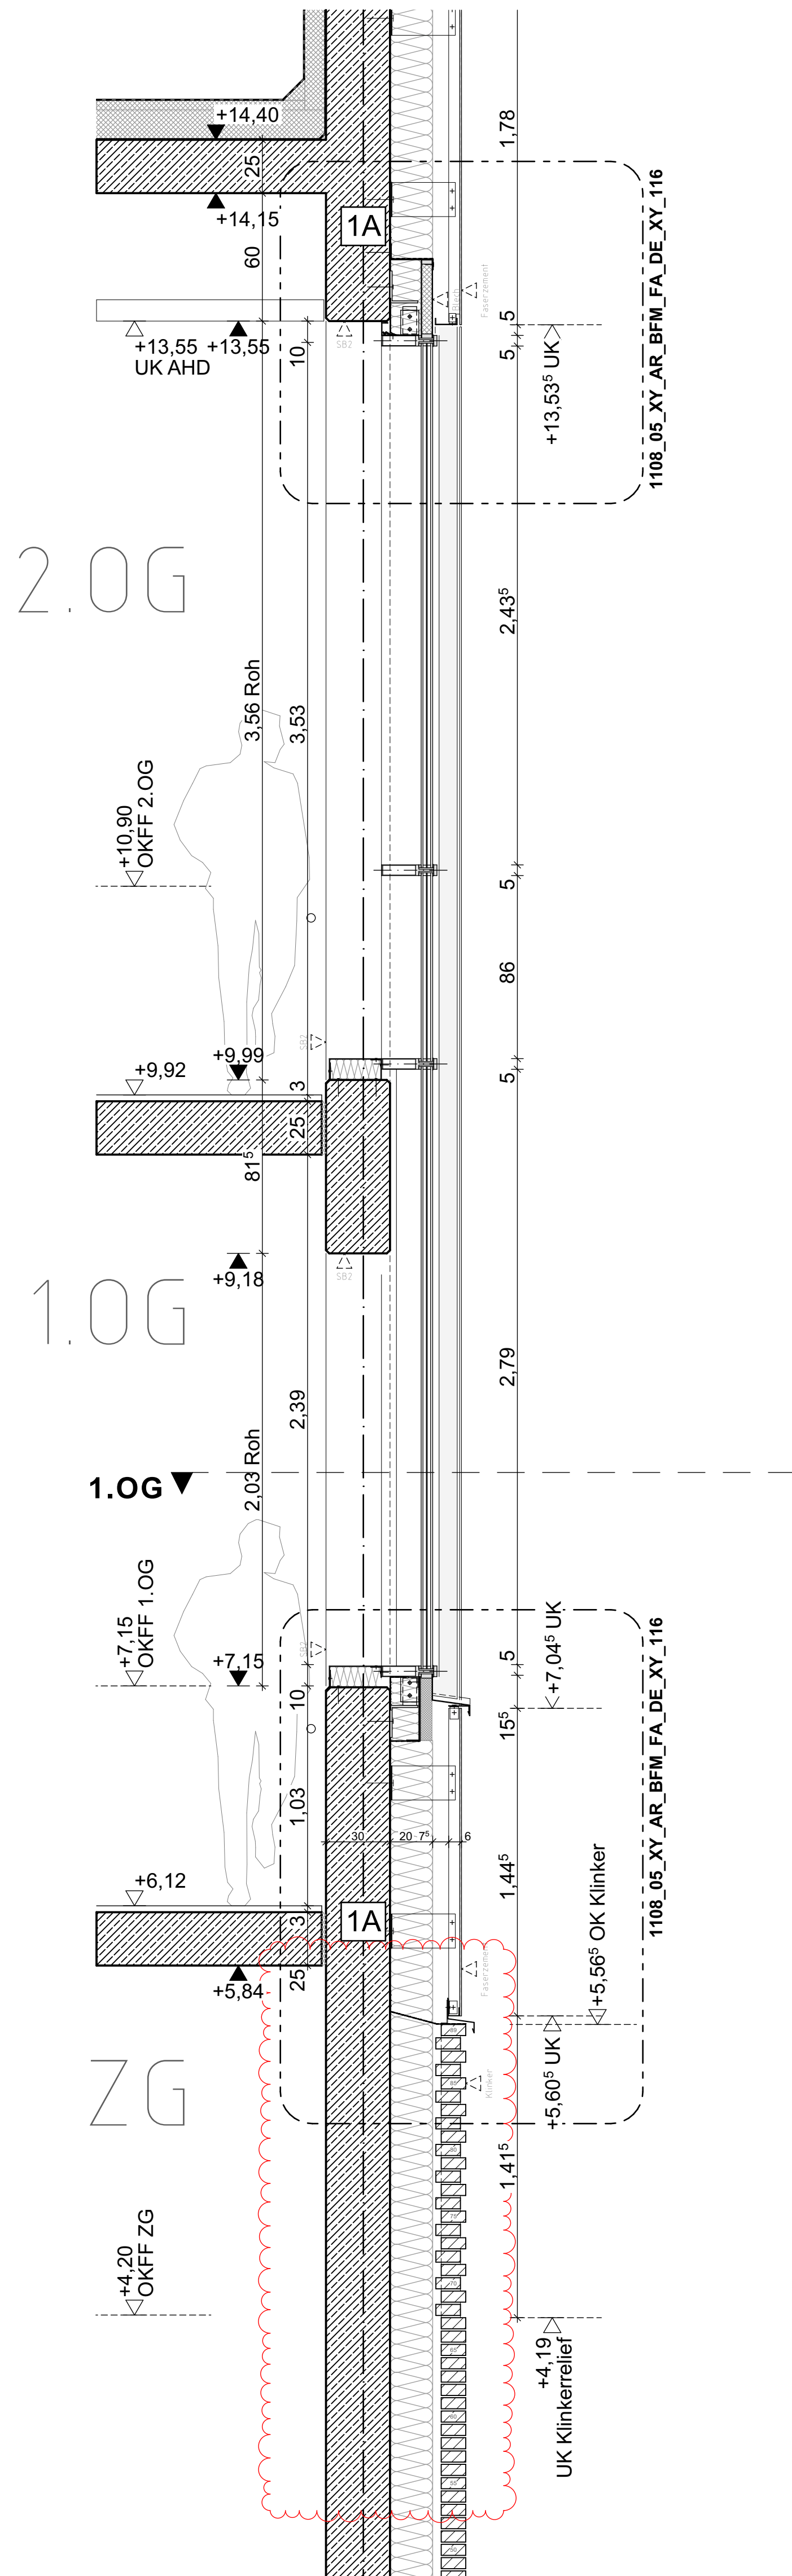


Schnitt 1-1 und Ansicht 1 - PRF 1+2

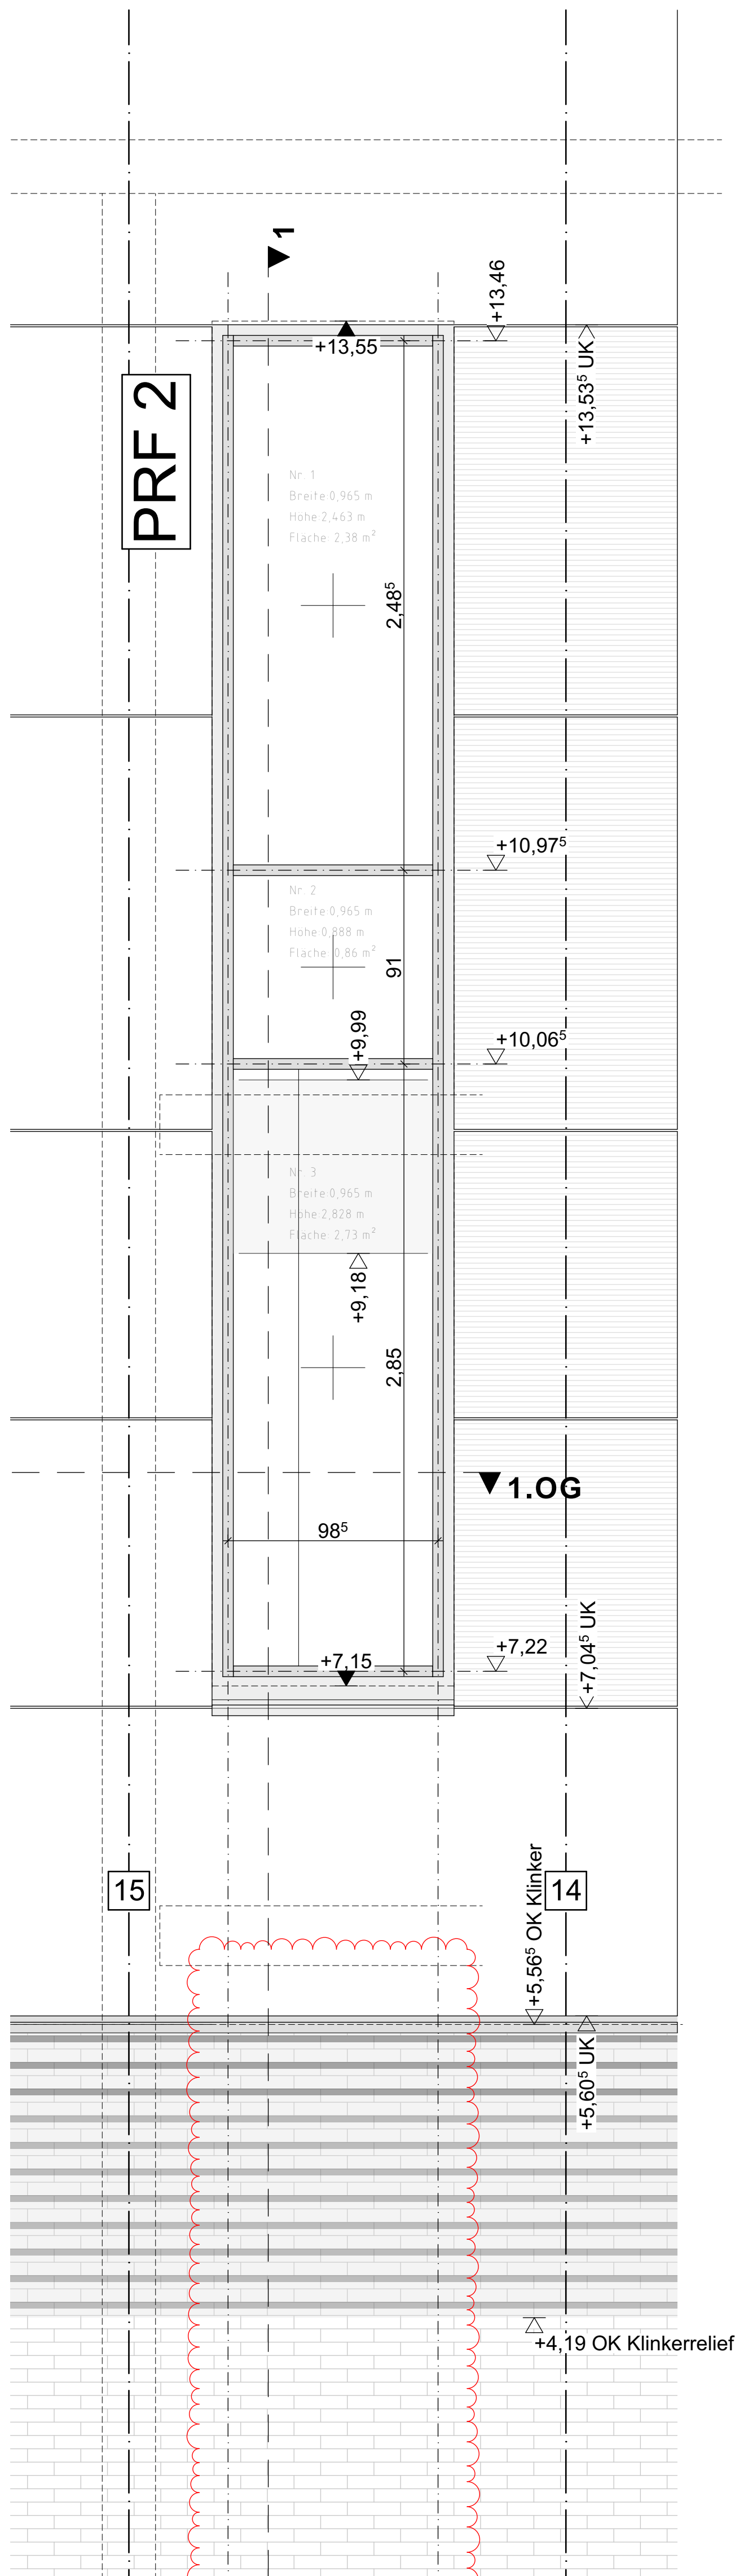

Grundriss 1.OG - PRF2 (Faserzement)

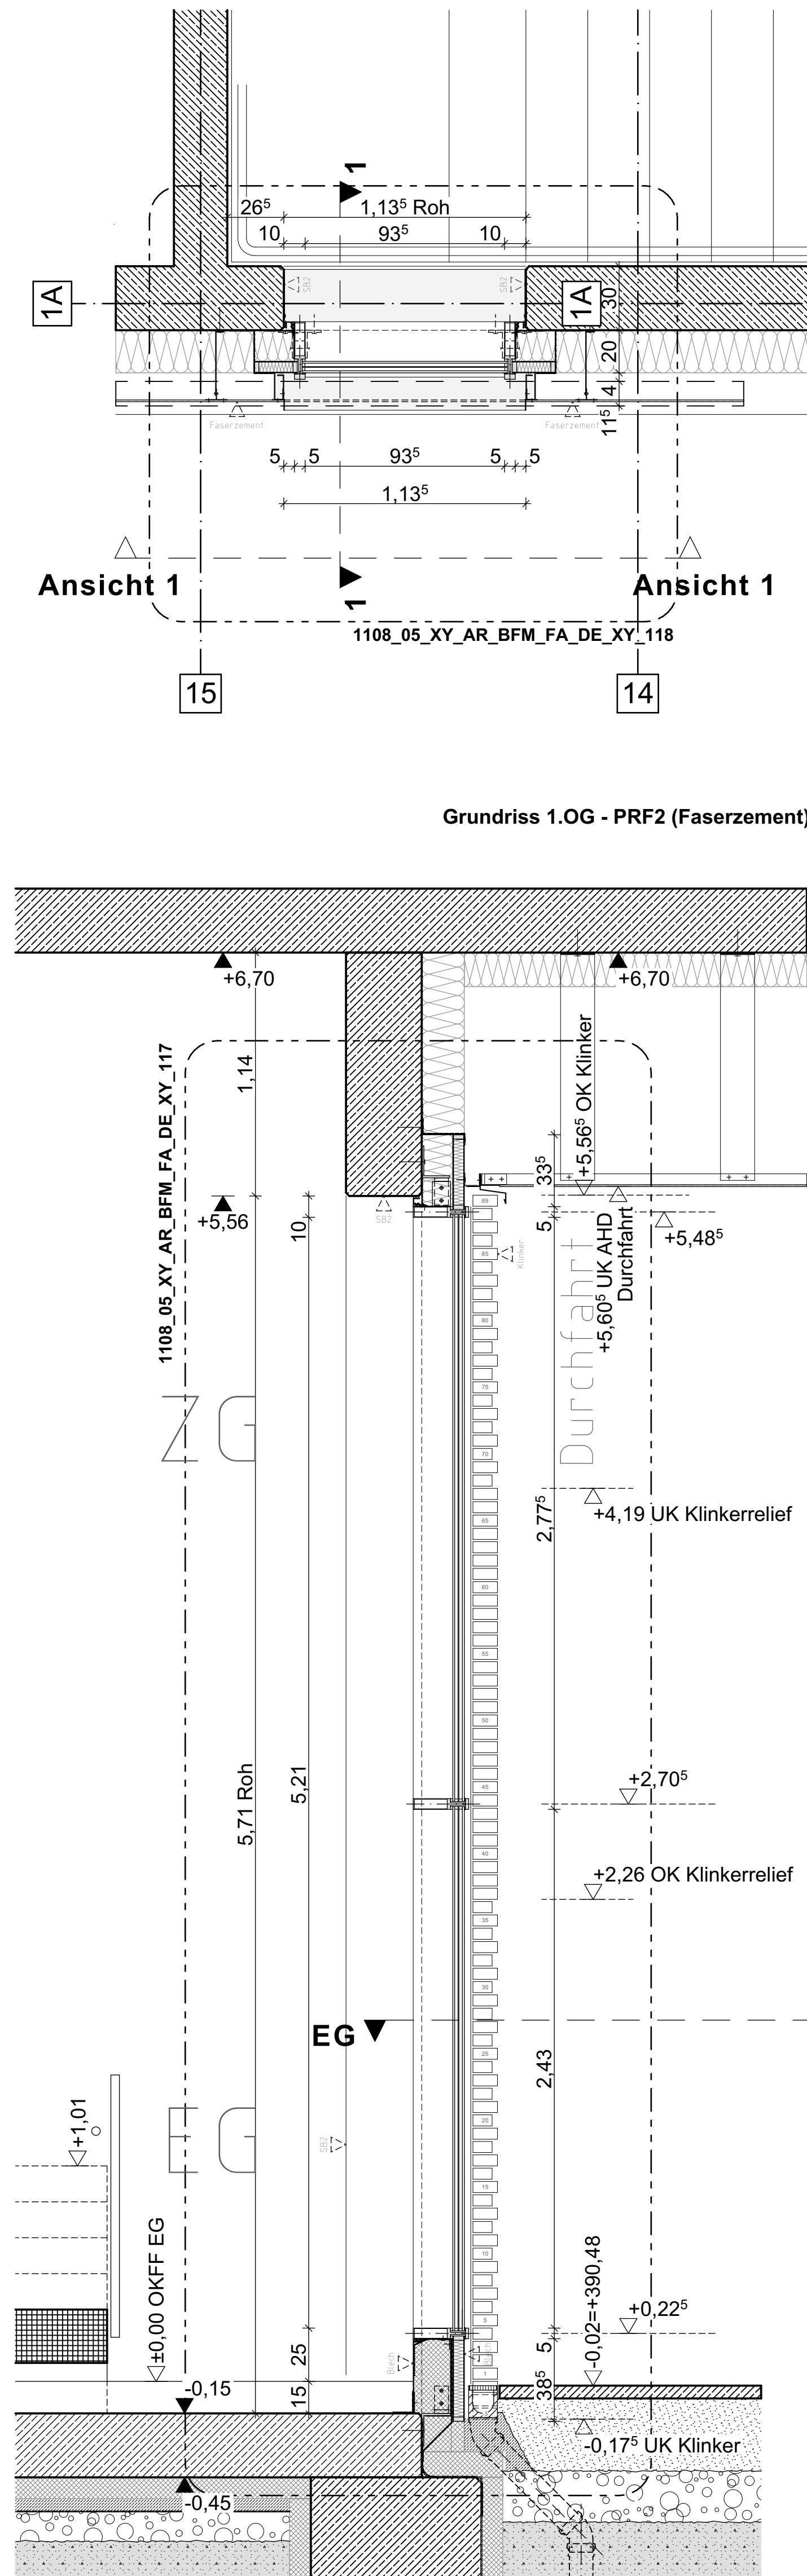

Grundriss EG - PRF3 Ebene Festverglasung


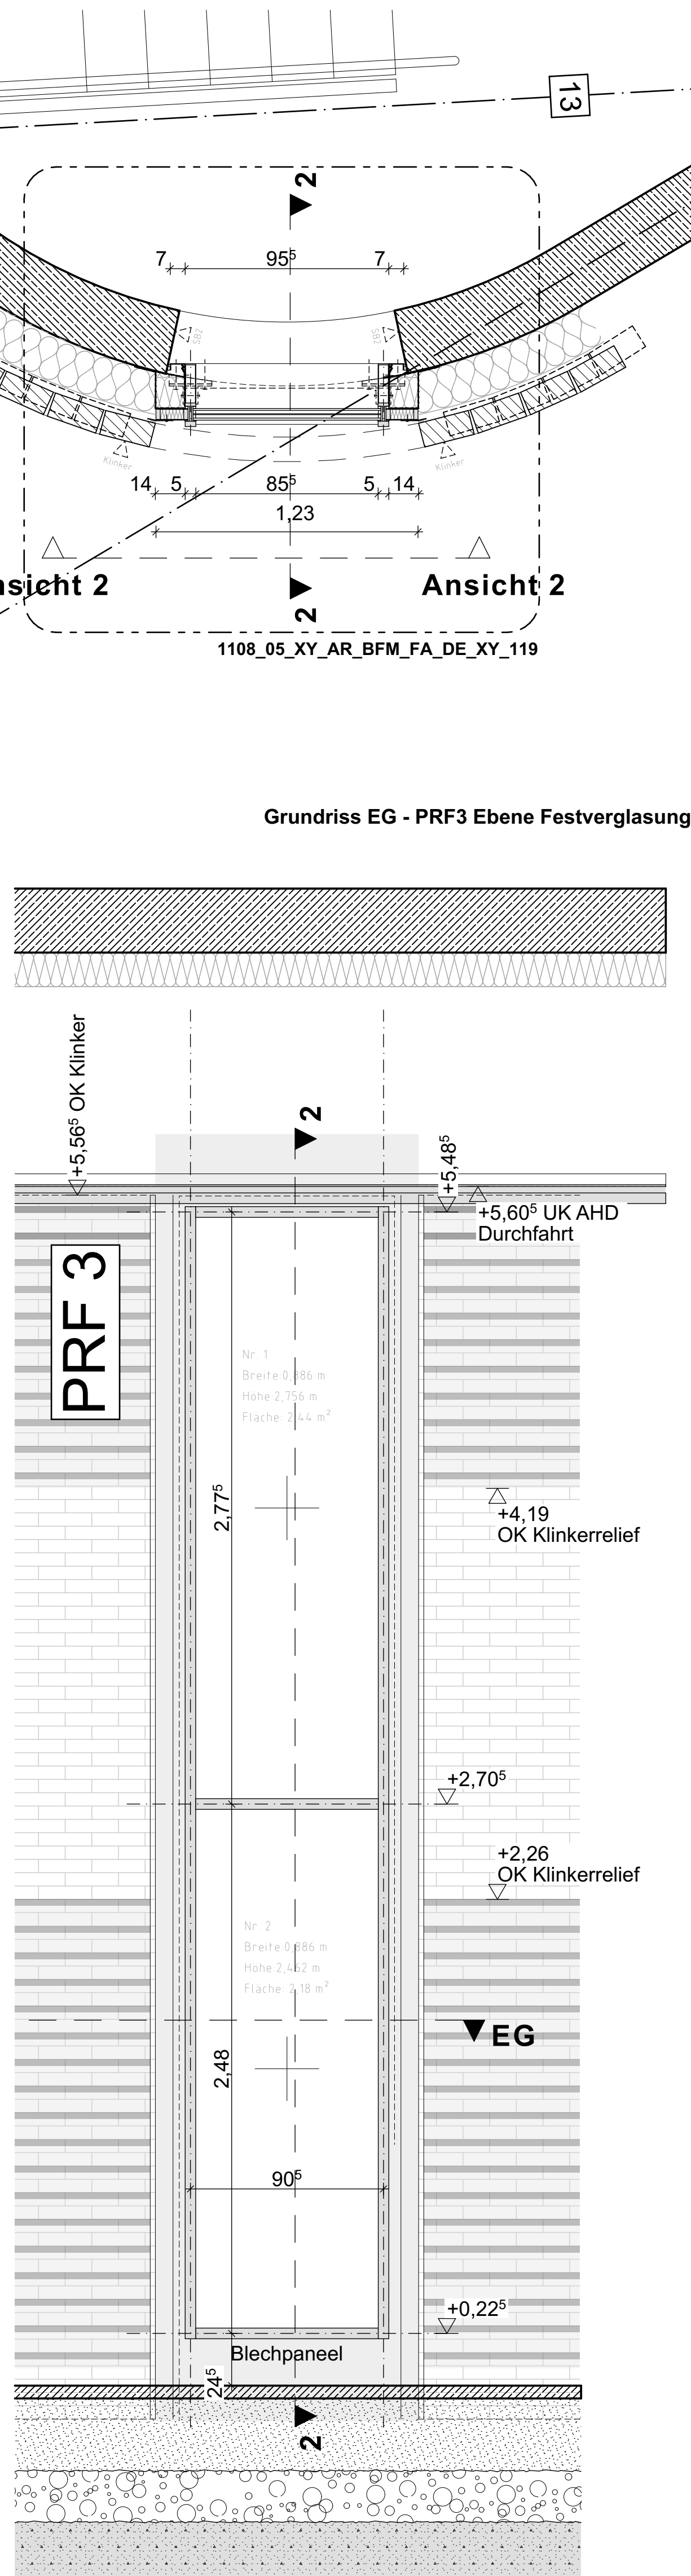


Schnitt 2-2 und Ansicht 2 - PRF 3

Hinweis: PRF 1 ist entfallen!

[illegible]

Fachplaner	Name	E-mail	Telefon
TGA	TEN Ingenieure	2063-fw-luederscheid@ten.de	0241-9675-182
Tragswerksplanung	IngenieurGruppe Bauen	joachim.diemer@ingenieurgruppe-bauen.de	07123-9299-411
Fremdanlagen LP1-5	Reipiel Schürmer Landschaftsarchitektur	reipiel@landschaftsarchitektur.de	0241-521-246
Fremdanlagen LP5-9	Andreas Mark-Dammich Landschaftsarchitektur	mark@mark-dammich.de	0223-153-47-92-42
Bauphysik	ISRW Dr. Ing. Klapdor	praesst@isw-klapdor.de	0211-41-85-56-0
Baudenkschutz	Ingenieurbüro Leiermann	info@iul-brandschutz.de	0213-53-10-35-10

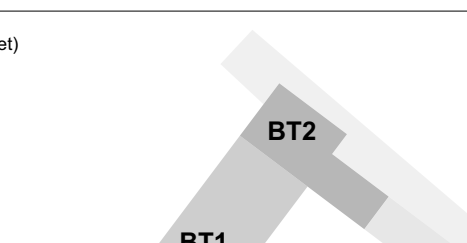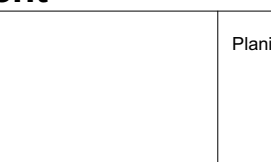Plancode 1108_05_01_AR_BFM_FA_DE_XY_0114_b_P_PRFF1-3 Treppenhäus 1 Übersichts	
Plak (gerender) 	Planstab-Norden 
Projektname Neubau Hauptamtliche Feuer- und Rettungswache Lüdensch Wesenstraße 1 Altenaer Str. 58507 Lüdensch	
Projekt Nr. 1108 Demarkung: Lüdensch-Stadt Flur: 047 Flurstück: 85	

Zentrale Gebäudewirtschaft Stadt Lüdenscheid
Gustav-Adolf-Straße 4
59507 Lüdenscheid
Fax 02351 / 17-1720

 Stadt
Lüdenscheid

Generalplaner:
BFM Architekten
Unter den Eichen 106
50968 Köln
357@bfm-architektur.de
Tel: 0221 / 888 837-0

BFM
ARCHITECTEN

Entwurfsvorhaben:

BFM Architekten

Unter den Ulmen 106
50968 Köln
357@bfm-architektur.de
Tel. 0221 / 888.837.0

B F M
ARCHITEKTEN

Objektplanung / Planersteller

BFM Architekten

Unter den Ulmen 106
50969 Köln
357@bfm-architektur.de
Tel. 0221 / 888 832.0

B F M
ARCHITEKTEN

Leistungsebene	OKFF ±0,00	Maßstab 1:20
AUSFÜHRUNGSPLANUNG	Ü.N.N. ±200,00	

Gez. dk	Planinhalt										
Gepr. us	PRF1-3 Treppenhhaus 1 Übersicht										
Format DIN A0 (1189/841)	PROJEKT	PHASE	GEBÄUDE	ERSTELLER	VERFASSTER	OBJEKT INHALT	PLANNUMMER	EBENE	NUMMER	INDEX	PLANSTATUS
Produktionsdatum 23.06.2016	1108	05	01	AR	BFM	FA	DE	XY	0114	b	P