




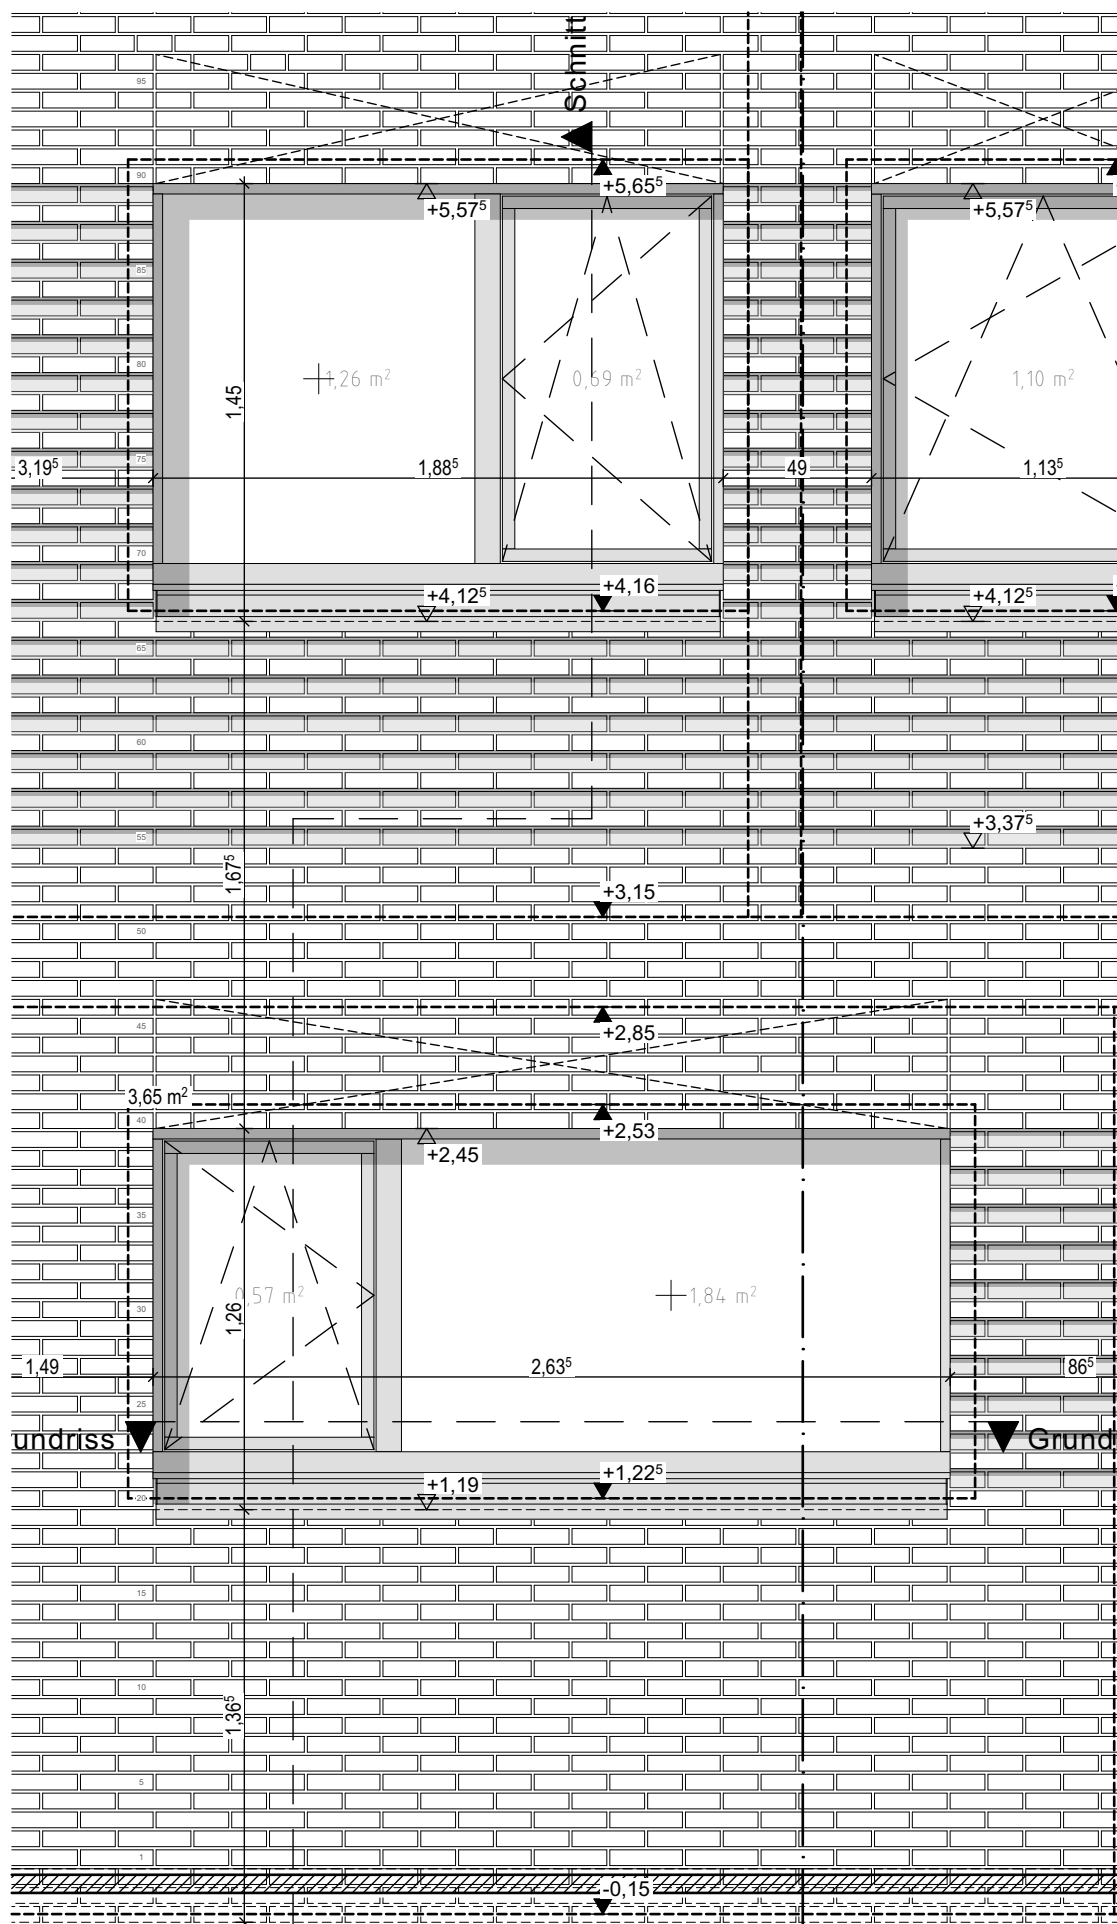

Ausschnitt Ansicht

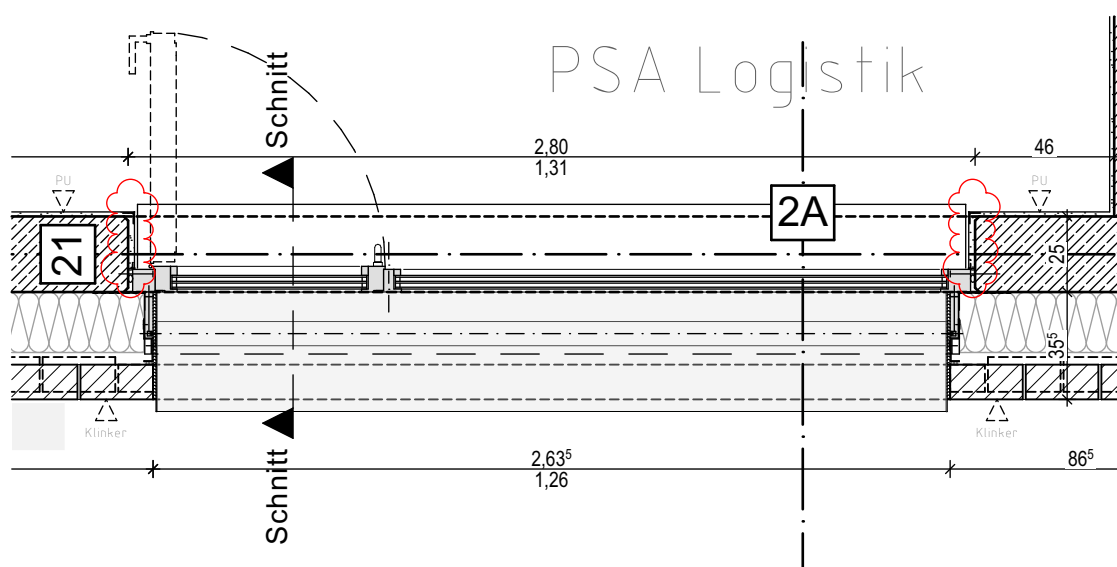

Ausschnitt Grundriss

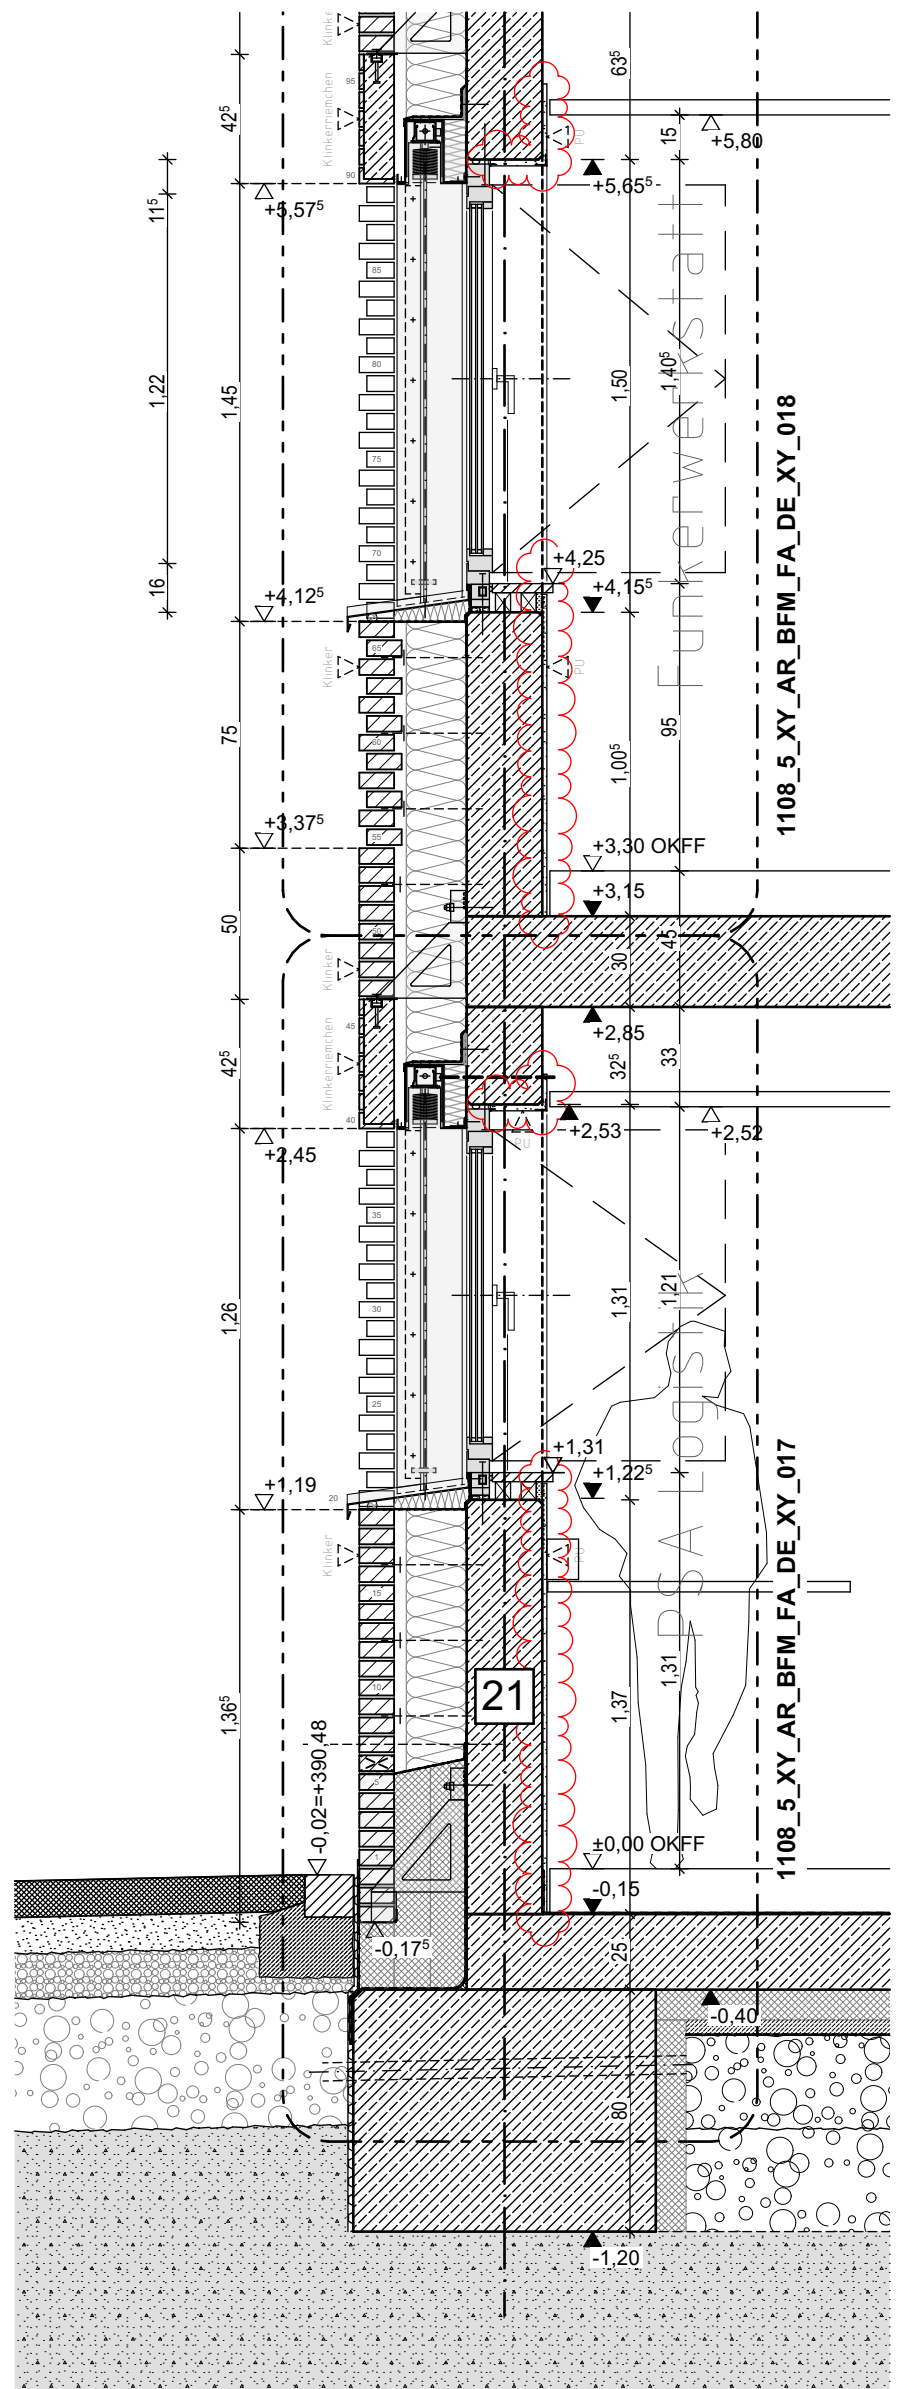

Schnitt

Stadt Lüdenscheid Zentrale Gebäudewirtschaft Stadt Lüdenscheid Gustav-Adolf-Straße 4 58507 Lüdenscheid www.luedenscheid.de	Generalplaner: B F M ARCHITEKTEN BFM Architekten Unter den Ulmen 106 50968 Köln 357@bfm-architektur.de Tel: 0221 / 888 837-0	Projekt: Neubau Hauptamtliche Feuer- und Rettungswache Lüdenscheid Wiesenstraße / Altenaer Str. Gemarkung: Lüdenscheid-Stadt 58507 Lüdenscheid Flur: 047 Flurstücke: 85	Planinhalt: Fenster EG 1,31 + ZG 0,90 BRH Übersicht																					
	Planverfasser: B F M ARCHITEKTEN BFM Architekten Unter den Ulmen 106 50968 Köln 357@bfm-architektur.de Tel: 0221 / 888 837-0	<table><tr><td>b</td><td>23.06.2026</td><td>0201</td><td>Planfortschreibung</td><td>Dawid Kirchhoff</td></tr><tr><td>a</td><td>27.03.2026</td><td>0131</td><td>Planfortschreibung</td><td>Dawid Kirchhoff</td></tr><tr><td>0</td><td>28.08.2025</td><td>0000</td><td>Anlage zum LV Rohbau</td><td>Dawid Kirchhoff</td></tr><tr><td>Index</td><td>Datum</td><td>Nr.</td><td>Änderung</td><td>gez.</td></tr></table>	b	23.06.2026	0201	Planfortschreibung	Dawid Kirchhoff	a	27.03.2026	0131	Planfortschreibung	Dawid Kirchhoff	0	28.08.2025	0000	Anlage zum LV Rohbau	Dawid Kirchhoff	Index	Datum	Nr.	Änderung	gez.	GEZ: dk GEPR.: us FORMAT: DIN A3 [420x297] MAßSTAB: 1:25 STAND: 23.06.2026	
	b	23.06.2026	0201	Planfortschreibung	Dawid Kirchhoff																			
	a	27.03.2026	0131	Planfortschreibung	Dawid Kirchhoff																			
0	28.08.2025	0000	Anlage zum LV Rohbau	Dawid Kirchhoff																				
Index	Datum	Nr.	Änderung	gez.																				
					PROJEKT	PHASE	GEBAUDE	ERSTELLER	VERFASSER	PLAN- INHALT	PLAN- ART	EBENE	NUMMER	INDEX	PLANUN- STATUS									
					1108	05	XY	AR	BFM	FA	DE	XY	0016	b	P									