




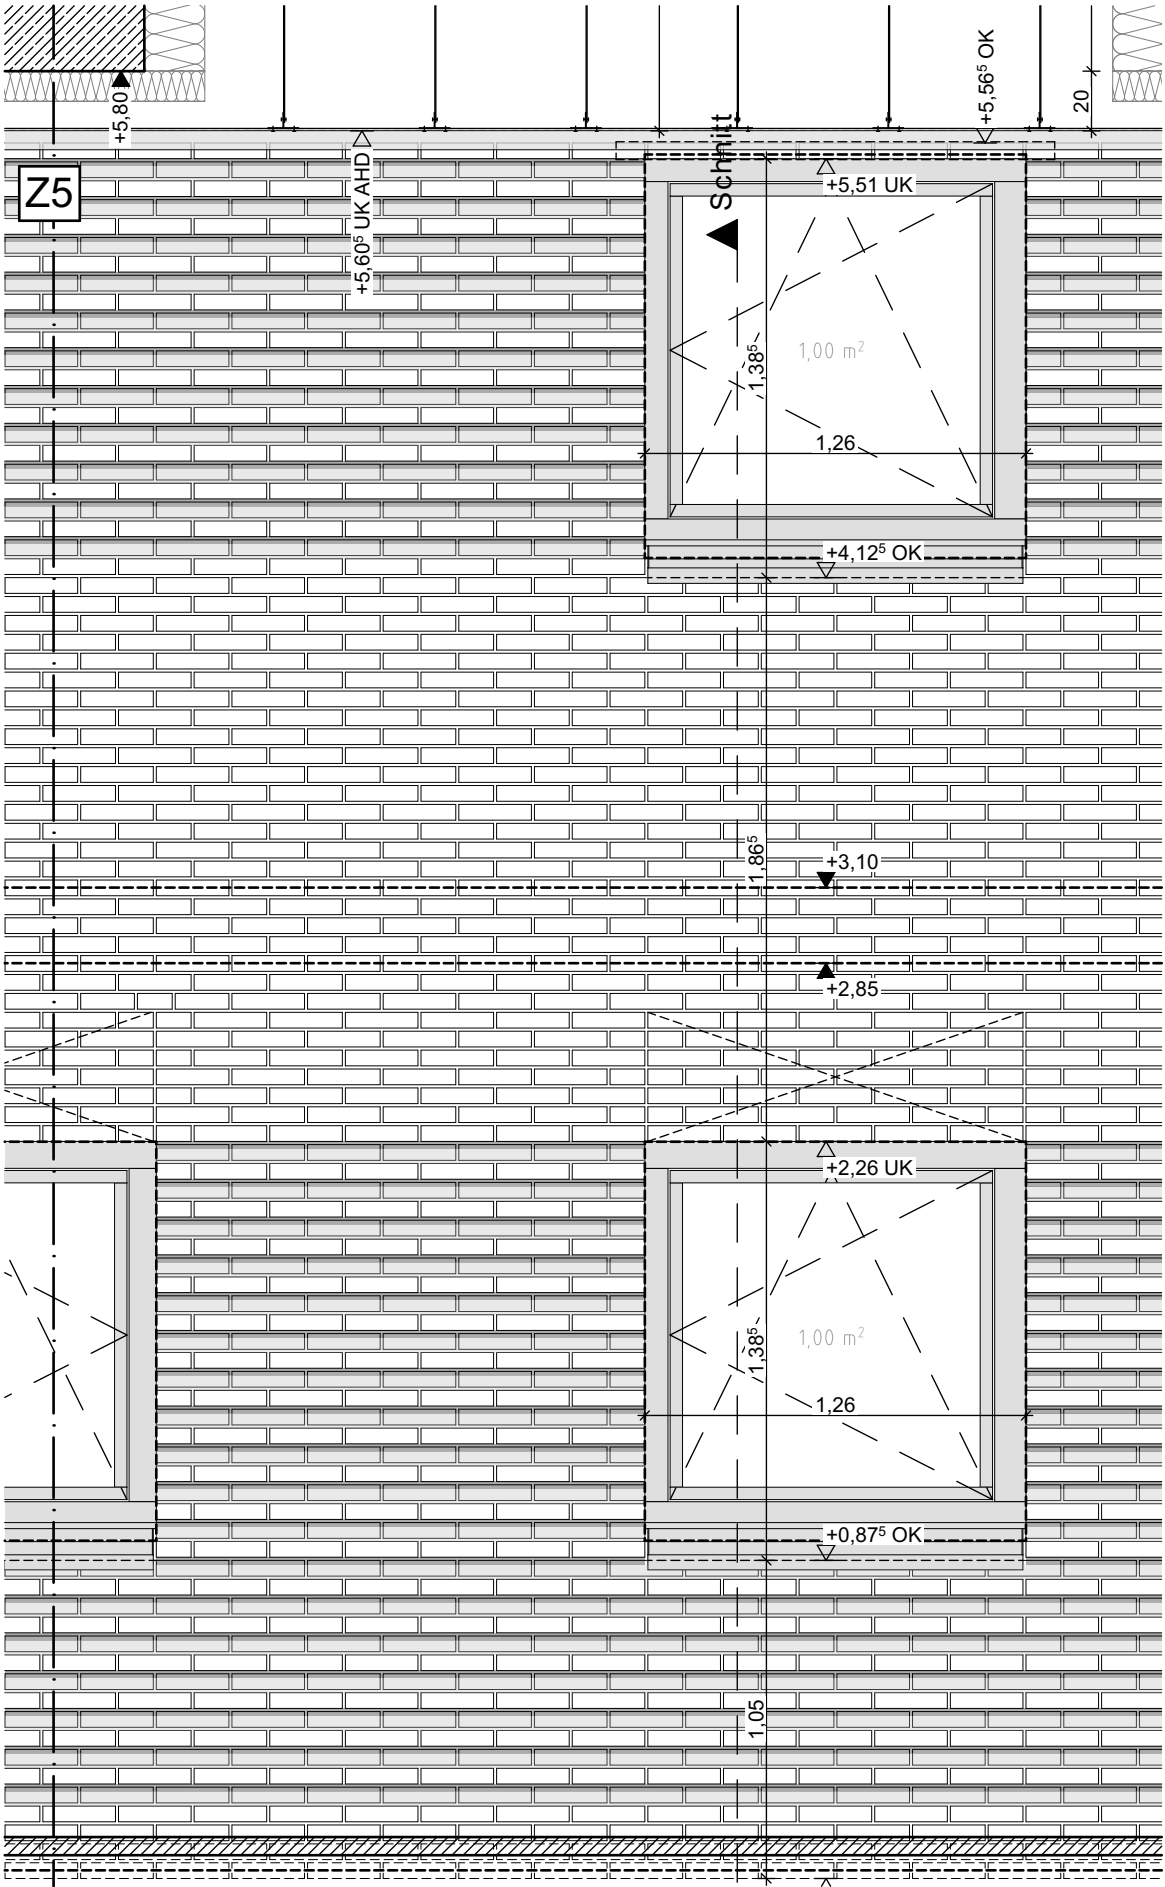

Ausschnitt Ansicht

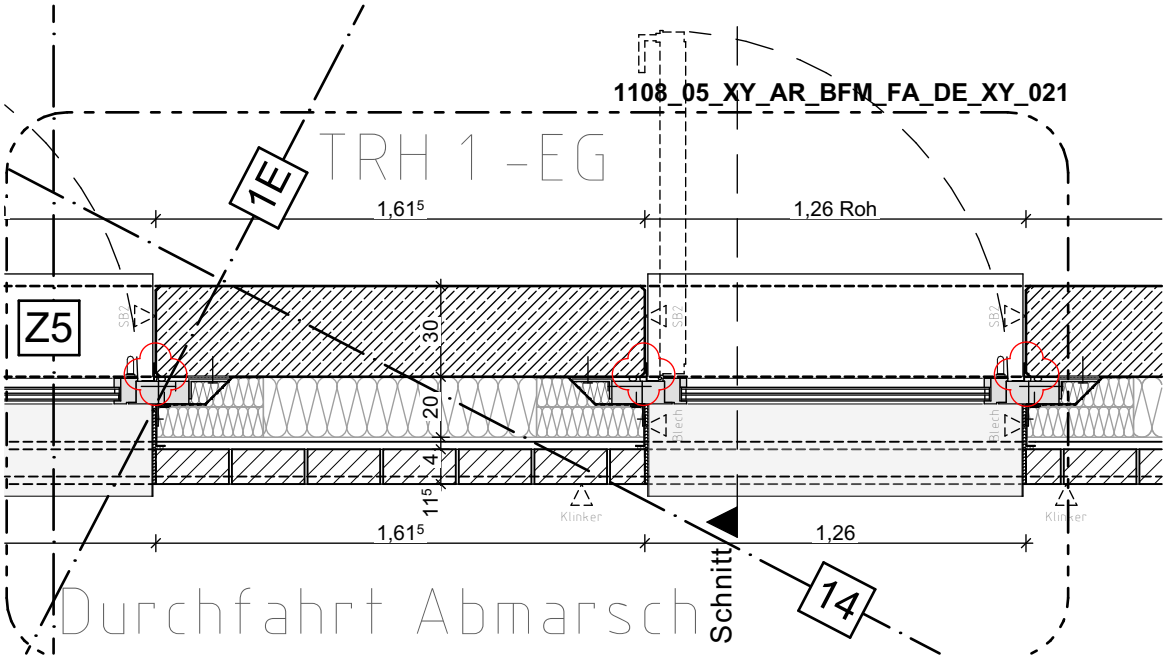

Grundriss Ausschnitt

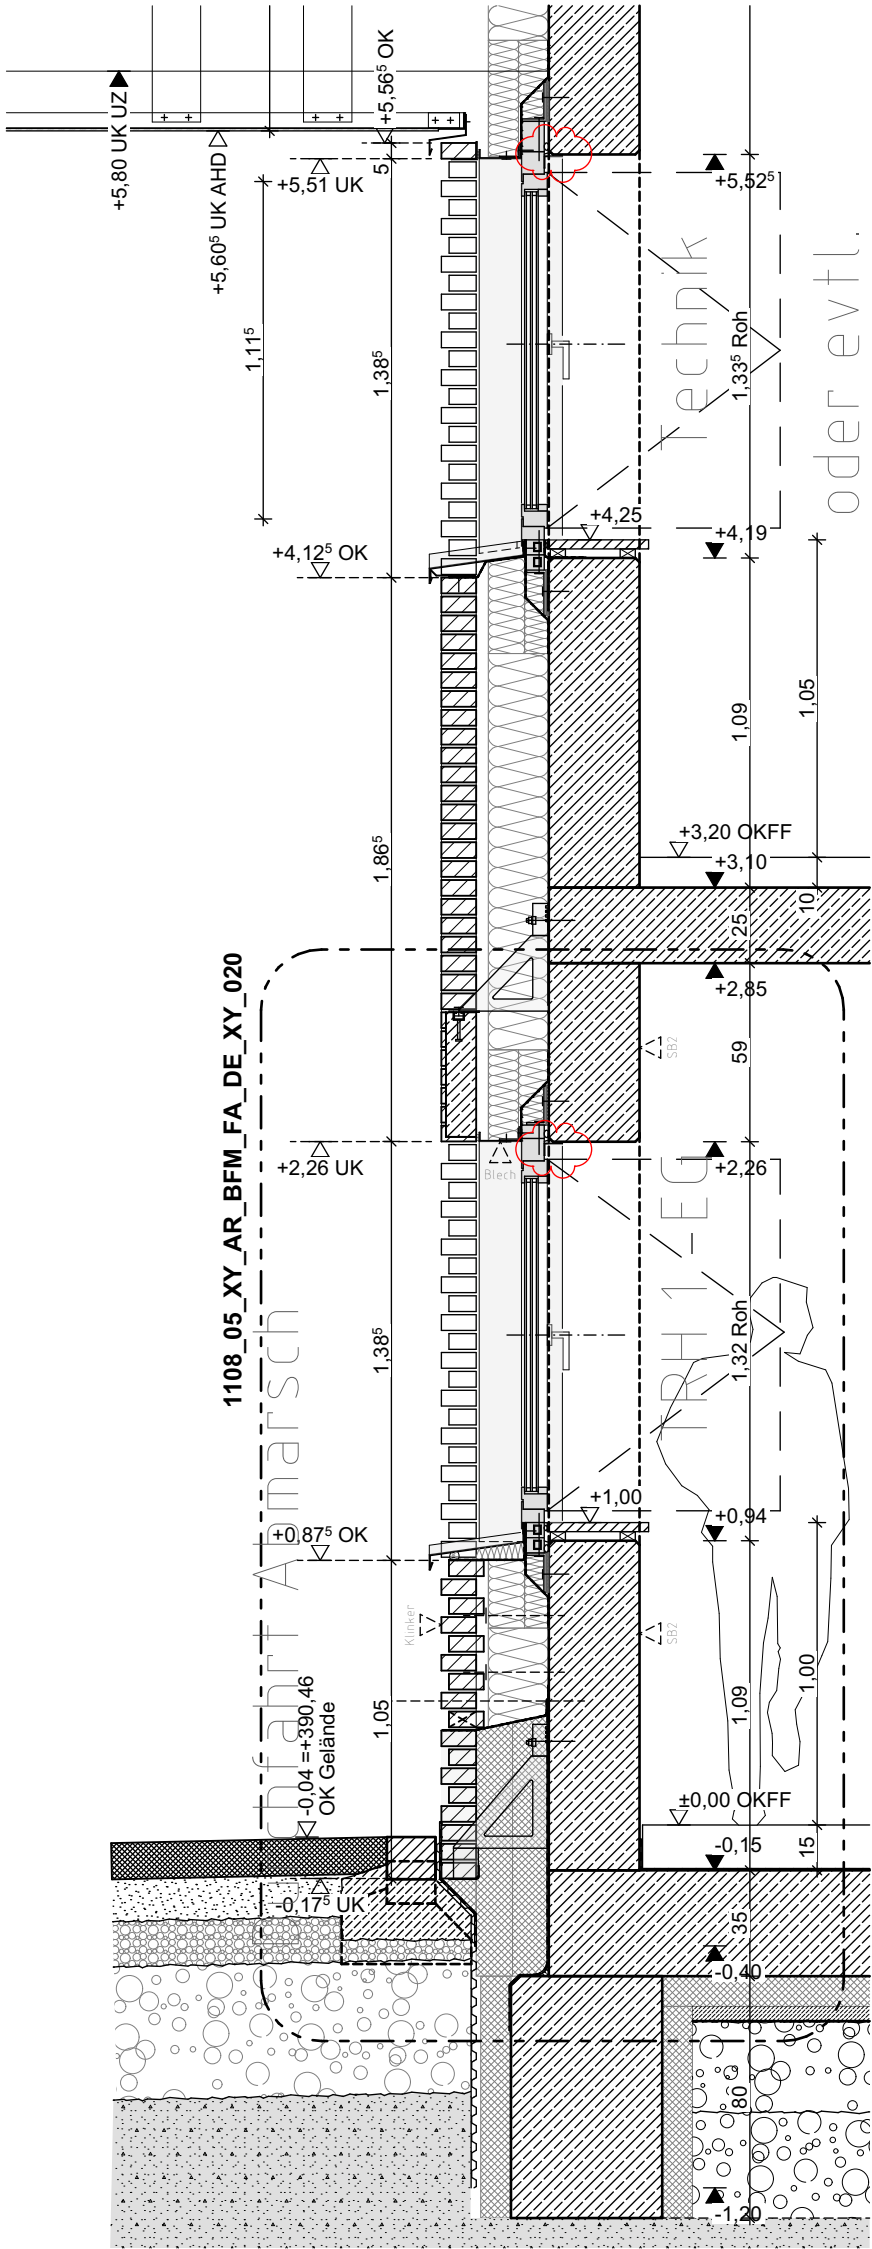

Schnitt

Bauherr: Stadt Lüdenschoid Zentrale Gebäudewirtschaft Stadt Lüdenschoid Gustav-Adolf-Straße 4 58507 Lüdenschoid www.luedenschoid.de	Generalplaner: B F M ARCHITEKTEN Unter den Ulmen 106 50968 Köln 357@bfm-architektur.de Tel: 0221 / 888 837-0	Projekt: Neubau Hauptamtliche Feuer- und Rettungswache Lüdenschoid Wiesenstraße / Altenaer Str. 58507 Lüdenschoid Gemarkung: Lüdenschoid-Stadt Flur: 047 Flurstücke: 85					Planinhalt: Fenster EG+ZG Durchfahrt Übersicht										
	Planverfasser: B F M ARCHITEKTEN Unter den Ulmen 106 50968 Köln 357@bfm-architektur.de Tel: 0221 / 888 837-0	b	23.06.2026	0201	Planfortschreibung	David Kirchhoff	GEZ.: dk		GEPR.: us		FORMAT: DIN A3 [420x297]		MAßSTAB: 1:25		STAND: 23.06.2026		
		a	27.03.2026	0131	Planfortschreibung	David Kirchhoff	PROJEKT	PHASE	GEBÄUDE	ERSTELLER	VERFASSER	PLAN-INHALT	PLAN-ART	EBENE	NUMMER	INDEX	PLANUN-STATUS
		0	12.09.2025	0081	Erstausgabe	David Kirchhoff	1108	05	XY	AR	BFM	FA	DE	XY	0019	b	P
		Index	Datum	Nr.	Änderung	gez.											