




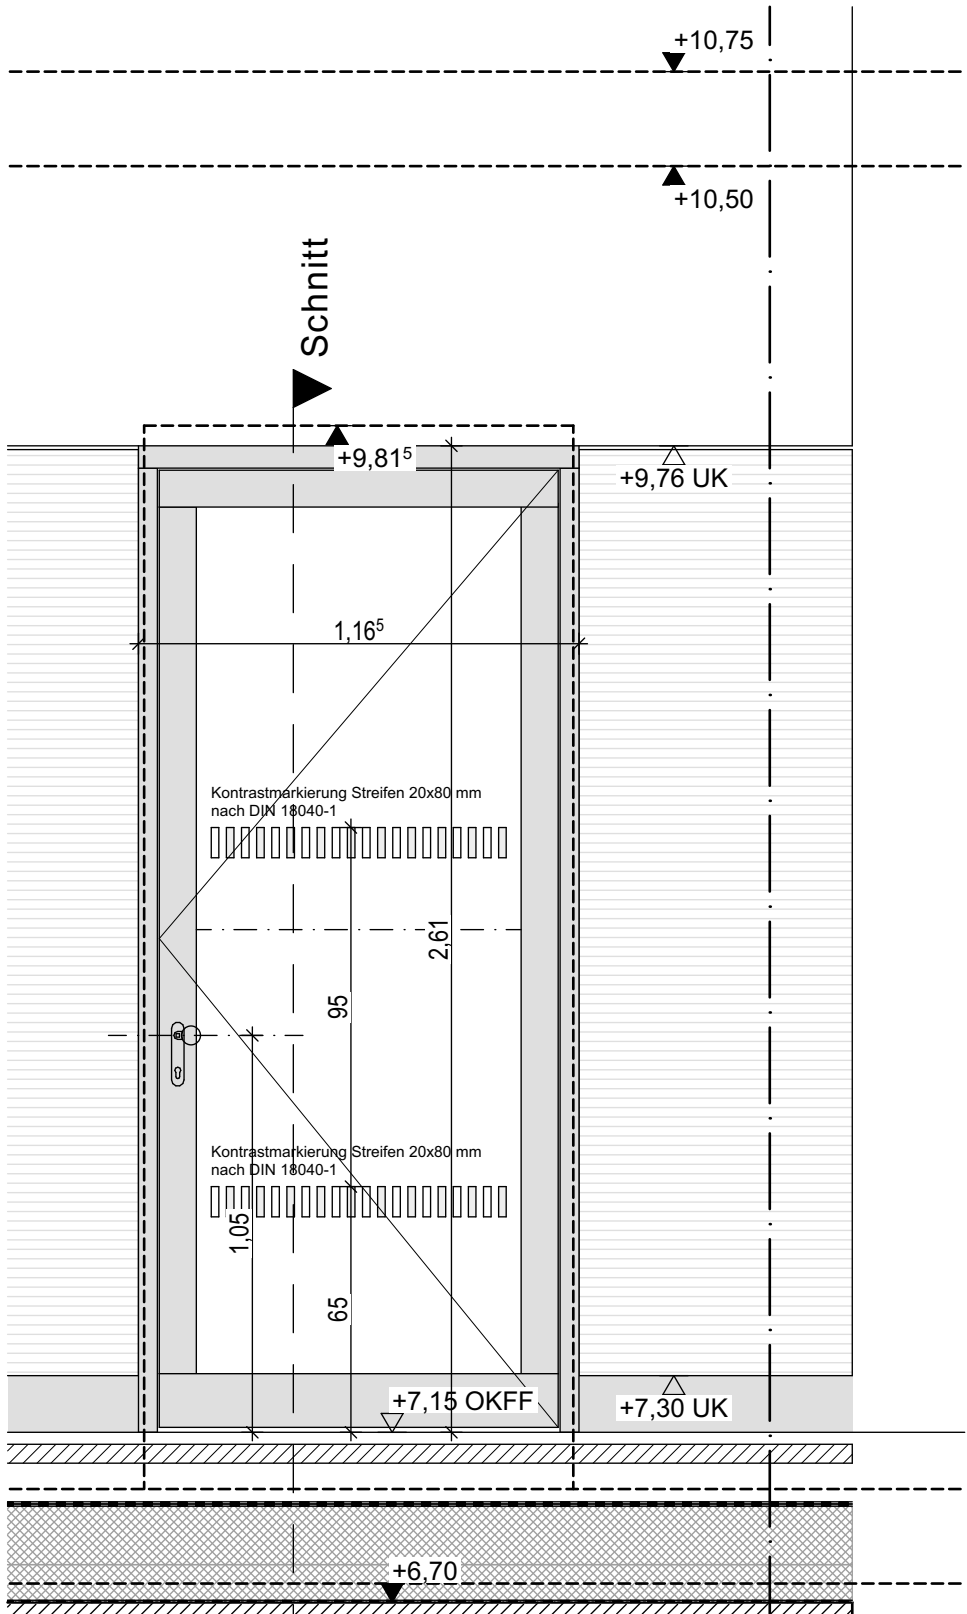

Ansicht

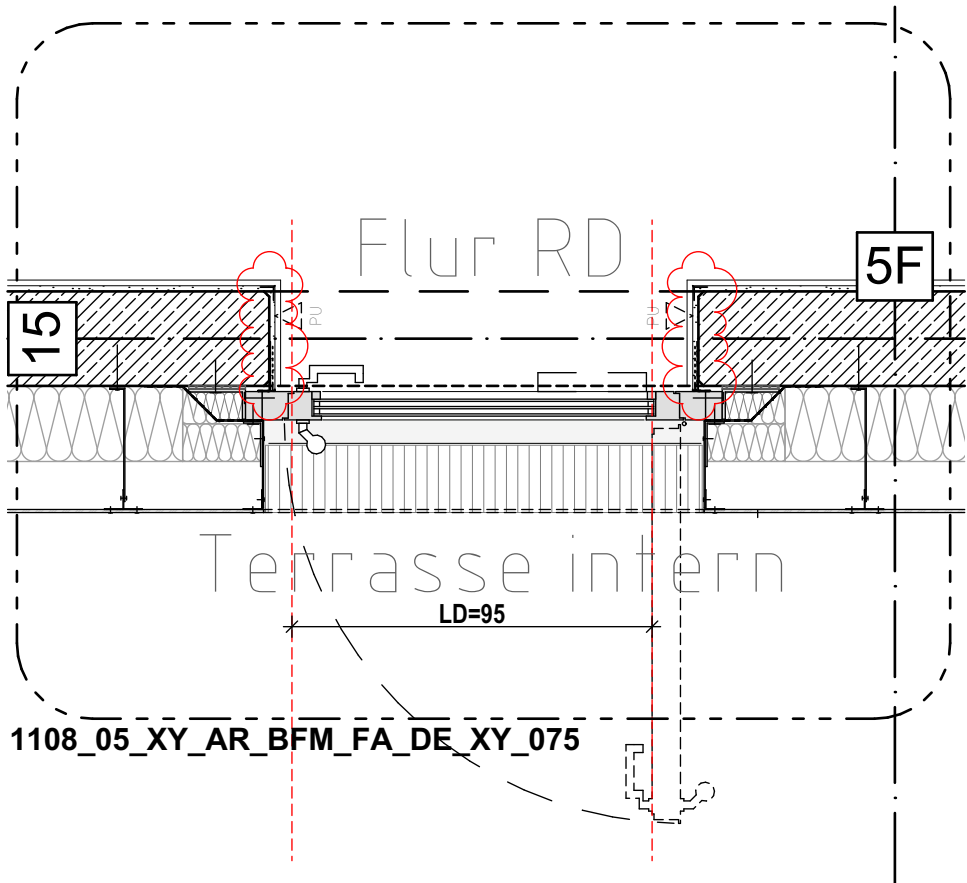

Grundriss

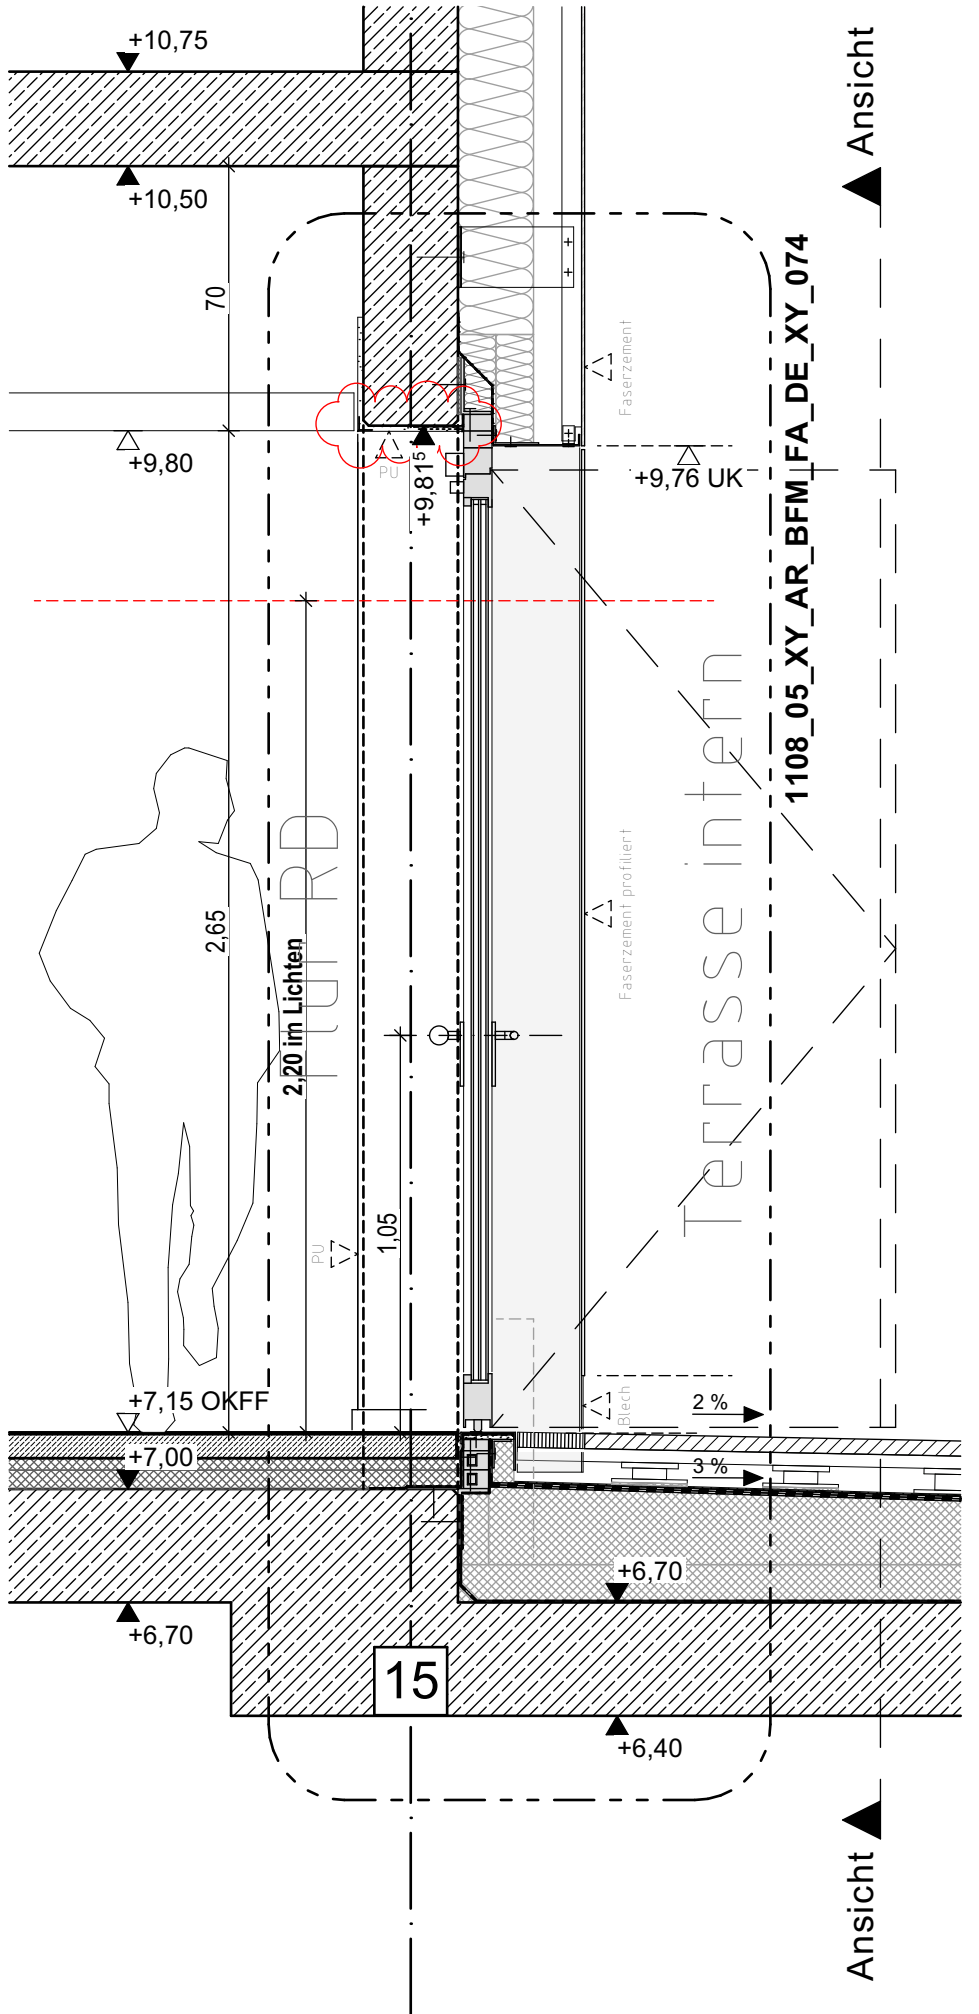

Schnitt

Stadt Lüdenschoid Zentrale Gebäudewirtschaft Stadt Lüdenschoid Gustav-Adolf-Straße 4 58507 Lüdenschoid www.luedenschoid.de	Generalplaner: BFM Architekten B F M ARCHITEKTEN Unter den Ulmen 106 50968 Köln 357@bfm-architektur.de Tel: 0221 / 888 837-0		Projekt: Neubau Hauptamtliche Feuer- und Rettungswache Lüdenschoid Wiesenstraße / Altenaer Str. 58507 Lüdenschoid Gemarkung: Lüdenschoid-Stadt Flur: 047 Flurstücke: 85				Planinhalt: Aussentür 1.OG Terrasse Übersicht									
	Planverfasser: BFM Architekten B F M ARCHITEKTEN Unter den Ulmen 106 50968 Köln 357@bfm-architektur.de Tel: 0221 / 888 837-0						GEZ.: dk		GEPR.: us		FORMAT: DIN A3 [420x297]		MAßSTAB: 1:20		STAND: 23.06.2026	
						PROJEKT	PHASE	GEBÄUDE	ERSTELLER	VERFASSEN	PLAN-INHALT	PLAN-ART	EBENE	NUMMER	INDEX	PLANUN-STATUS
	b	23.06.2026	0201	Planfortschreibung	Dawid Kirchhoff	1108	05	XY	AR	BFM	FA	DE	XY	0073	b	P
	Index	Datum	Nr.	Änderung	gez.											