

AUSFÜHRUNGSHINWEIS

DIESER PLAN GILT NUR IN VERBINDUNG MIT DEN ENTSPRECHENDEN SCHNITTEN, ANSICHTEN UND DETAILPLÄNEN DES ARCHITECTEN SOWIE UNTER BEACHTUNG ALLER NACHSTEHENDEN AUSFÜHRUNGSHINWEISE.

1. MASSE SIND AM BAU ZU ÜBERPRÜFEN! BEI UNSTIMMIGKEITEN SIND BAULEITUNG UND ARCHITEKT SOFORT ZU INFORMIEREN!
2. HINWEISE ZU DETAILPLÄNEN SIND ZU BEACHTEN.


1. MASSE SIND AM BAU ZU ÜBERPRÜFEN: BEI UNSTIMMKEITEN SIND BAULEITUNG UND ARCHITEKT SOFORT ZU INFORMIEREN!
2. HINWEISE ZU DETAILPLÄNEN SIND ZU BEACHTEN!
3. ANKERSCHENEN, EINBAUTEILE UND EINBAUTEILS FÜR LEERRÖHRE, BLITZABLEITER, AUßZUG, NATURSTEIN- UND METALLBEKLEIDUNGEN, HAUSTECHNIKTAKTLATIONEN, FASSADE, ETC. SOWIE GERÄTEFUNDAMENTE SIND DEN JEWEILIGEN WERK- BZW. MONTAGEPLÄNEN DER FACIPLÄNEN BZW. AUSFÜHRENDE FIRMEN ZU ENTNEHMEN!
4. BEI ALLEN DECKENANSCHLÜßEN VON NICHTTRAGENDEN WÄNDEN SIND DIE ZU ERWARTENDEN DECKENDURCHDRINGENEN NACH ANGABE DES STATIKERS ZU BERÜCKSICHTIGEN!

LEGENDE


SCHRÄFFEN	ABKÜRZUNGEN	ÄNDERUNGSHINWEIS
 Draht	AL: Aluminium	 Änderungsgegenstand
 Loch	BR: Bronze	 Abzugsgut
 Bohrer	BR: Bronze	
 Mutter	BR: Bronze	
 Gewinde	BR: Bronze	
 Gewinde	BR: Bronze	
RAUMSTEMPEL		TÜRSTEMPEL		BRANDSCHUTZ		DURCHBRÜCHE	
IGBA 991	Raumnummer	T 01 A1 95.1	Türnummer	R10A	Rauch- und Wärmestoppschutz		ED = Bänderdurchbruch
Verbleibende Fläche	Raumfläche	Türgröße	Schließvorrichtung	R15	schallschließend		ED = Deckendurchbruch
LAH	LAH Raumhöhe	EN 179	Schließmittel (in eingetragener Zahl)	R22	druck- und wasserundurchlässig		WD = Wandausbruch
LD				R28	schallschließend und wasserundurchlässig		WDS = Wandausbruch
LD	Ränderabdeckung			R30	beidseitig brandschutzschützend		WDS = Wandausbruch
LD	Deckenabdeckung			R30	beidseitig brandschutzschützend		WDS = Wandausbruch
LD	Wandabdeckung			R30	beidseitig brandschutzschützend		WDS = Wandausbruch
				R30	beidseitig brandschutzschützend		WDS = Wandausbruch
				R30	beidseitig brandschutzschützend		WDS = Wandausbruch
OBERFLÄCHEN | Genauere Informationen sind aus den Übersichtspäpinnen zu entnehmen

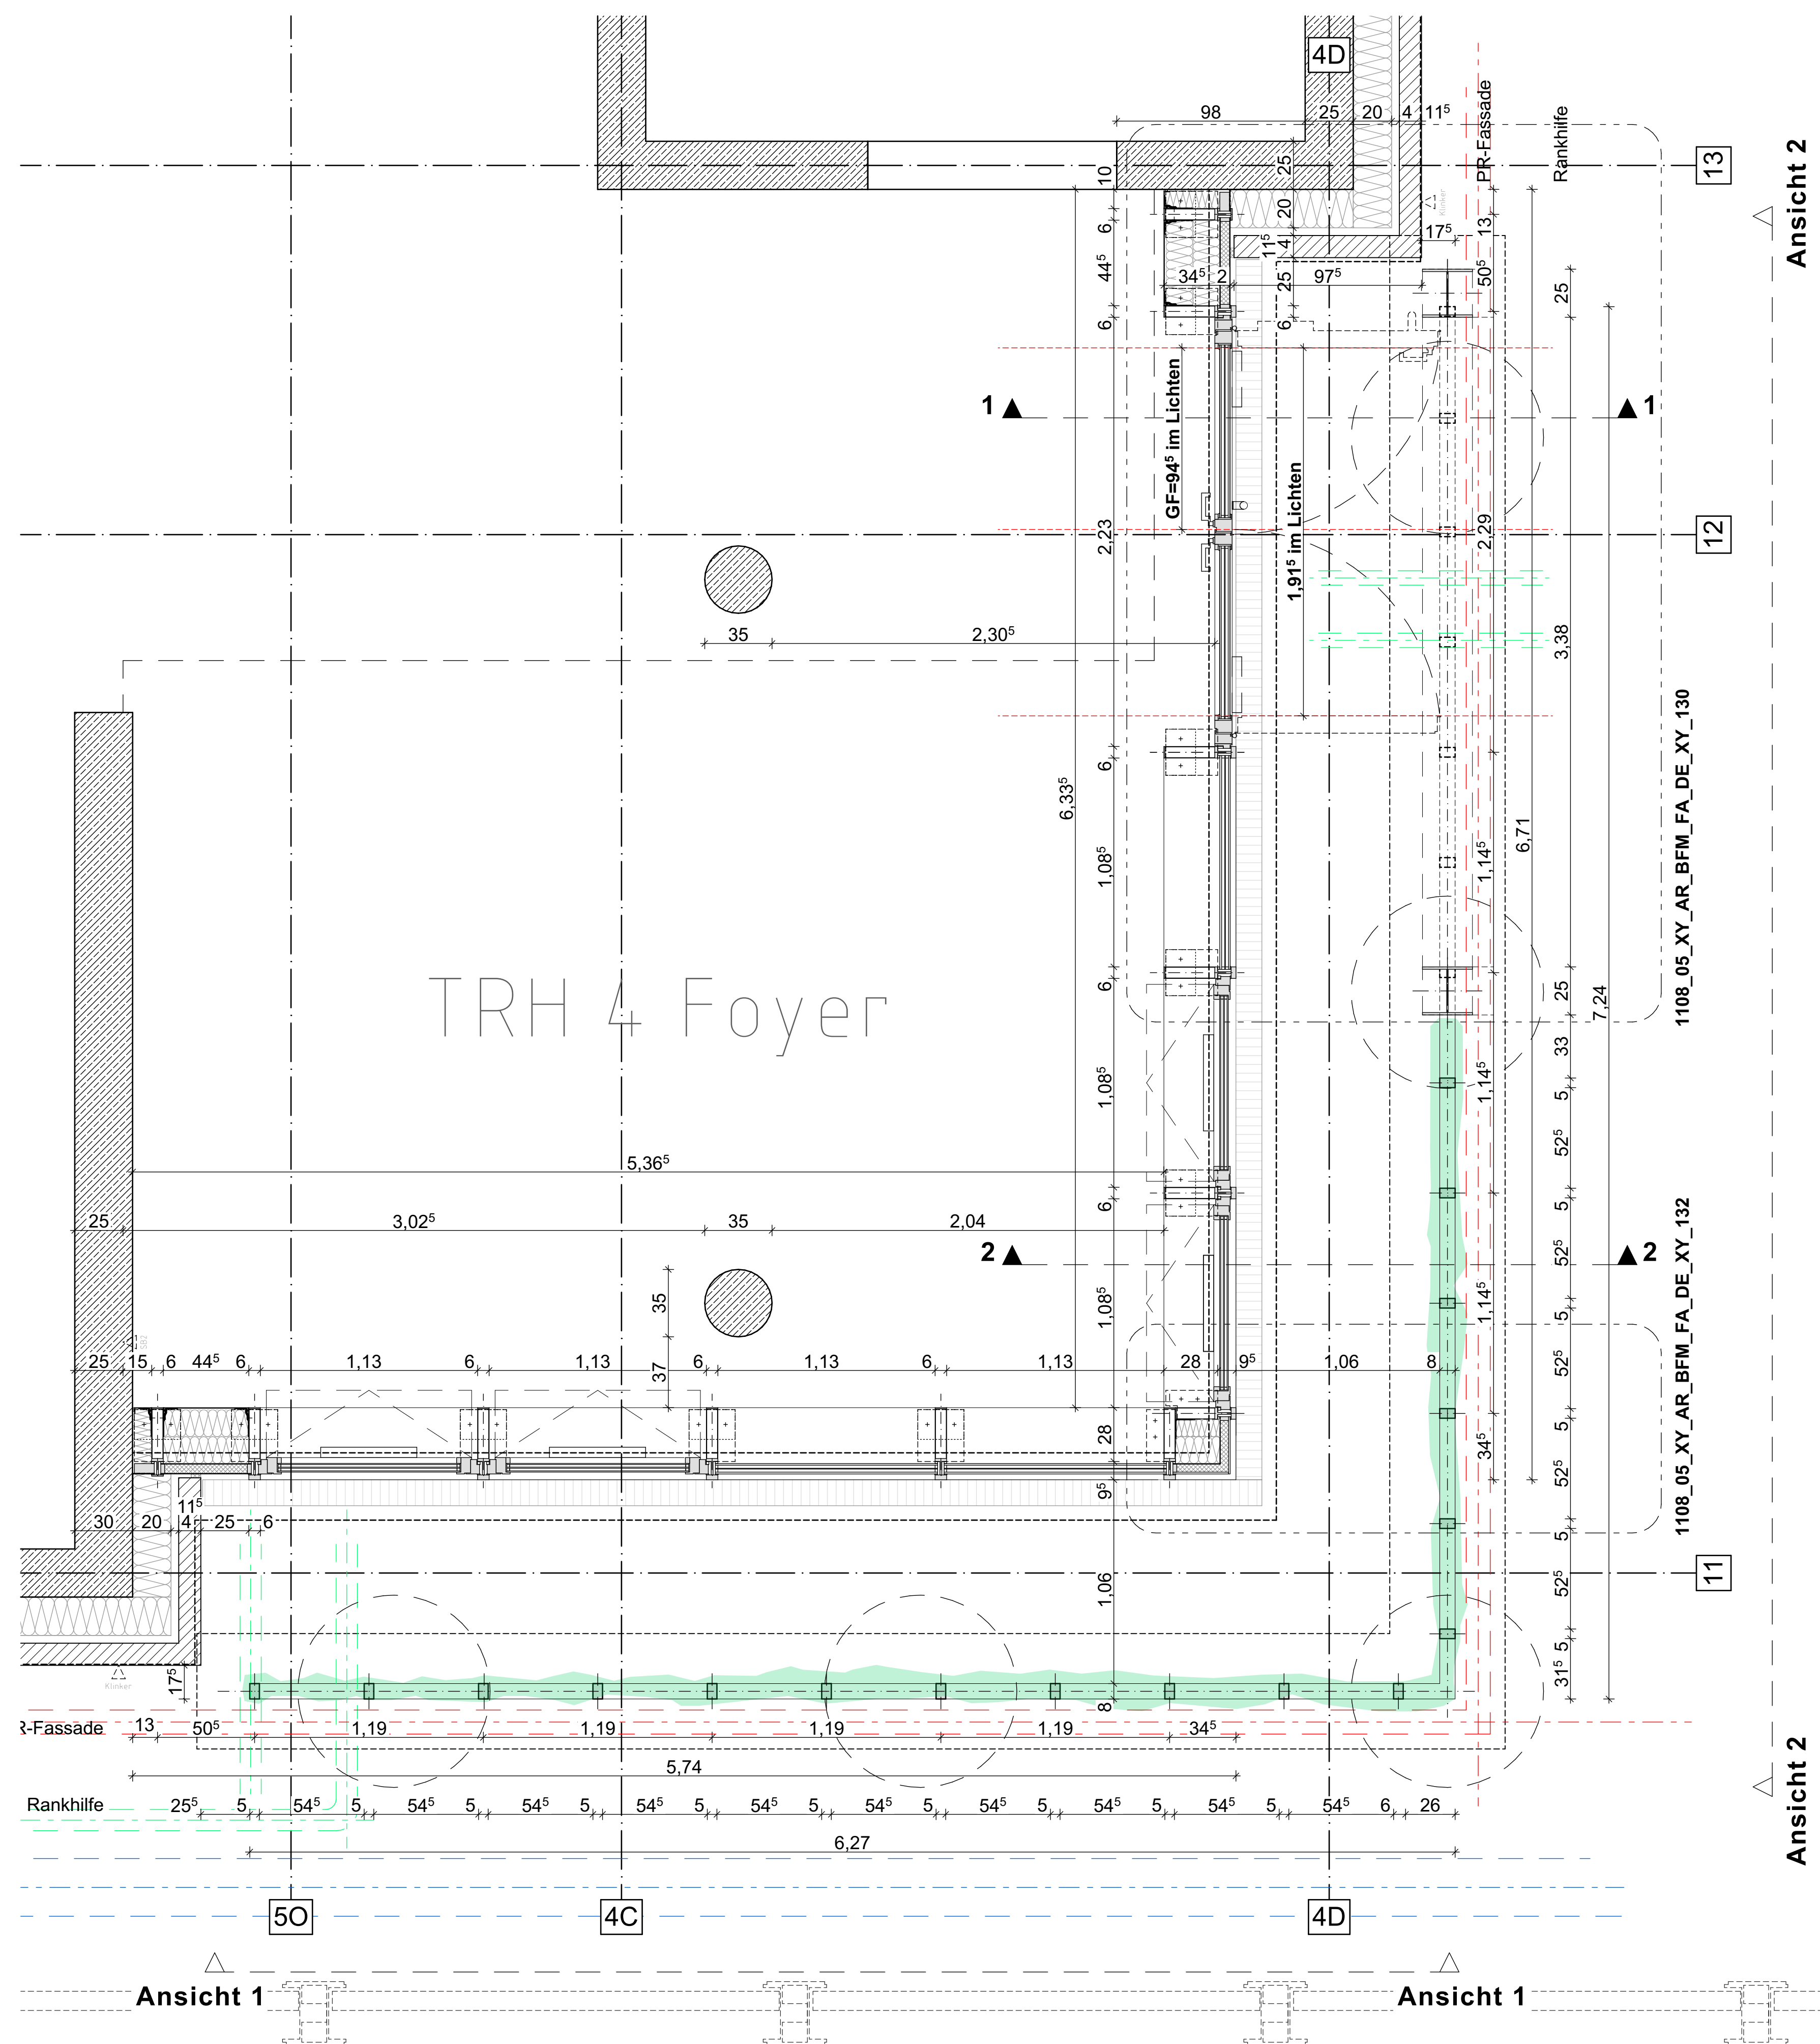[illegible]

Grundriss EG

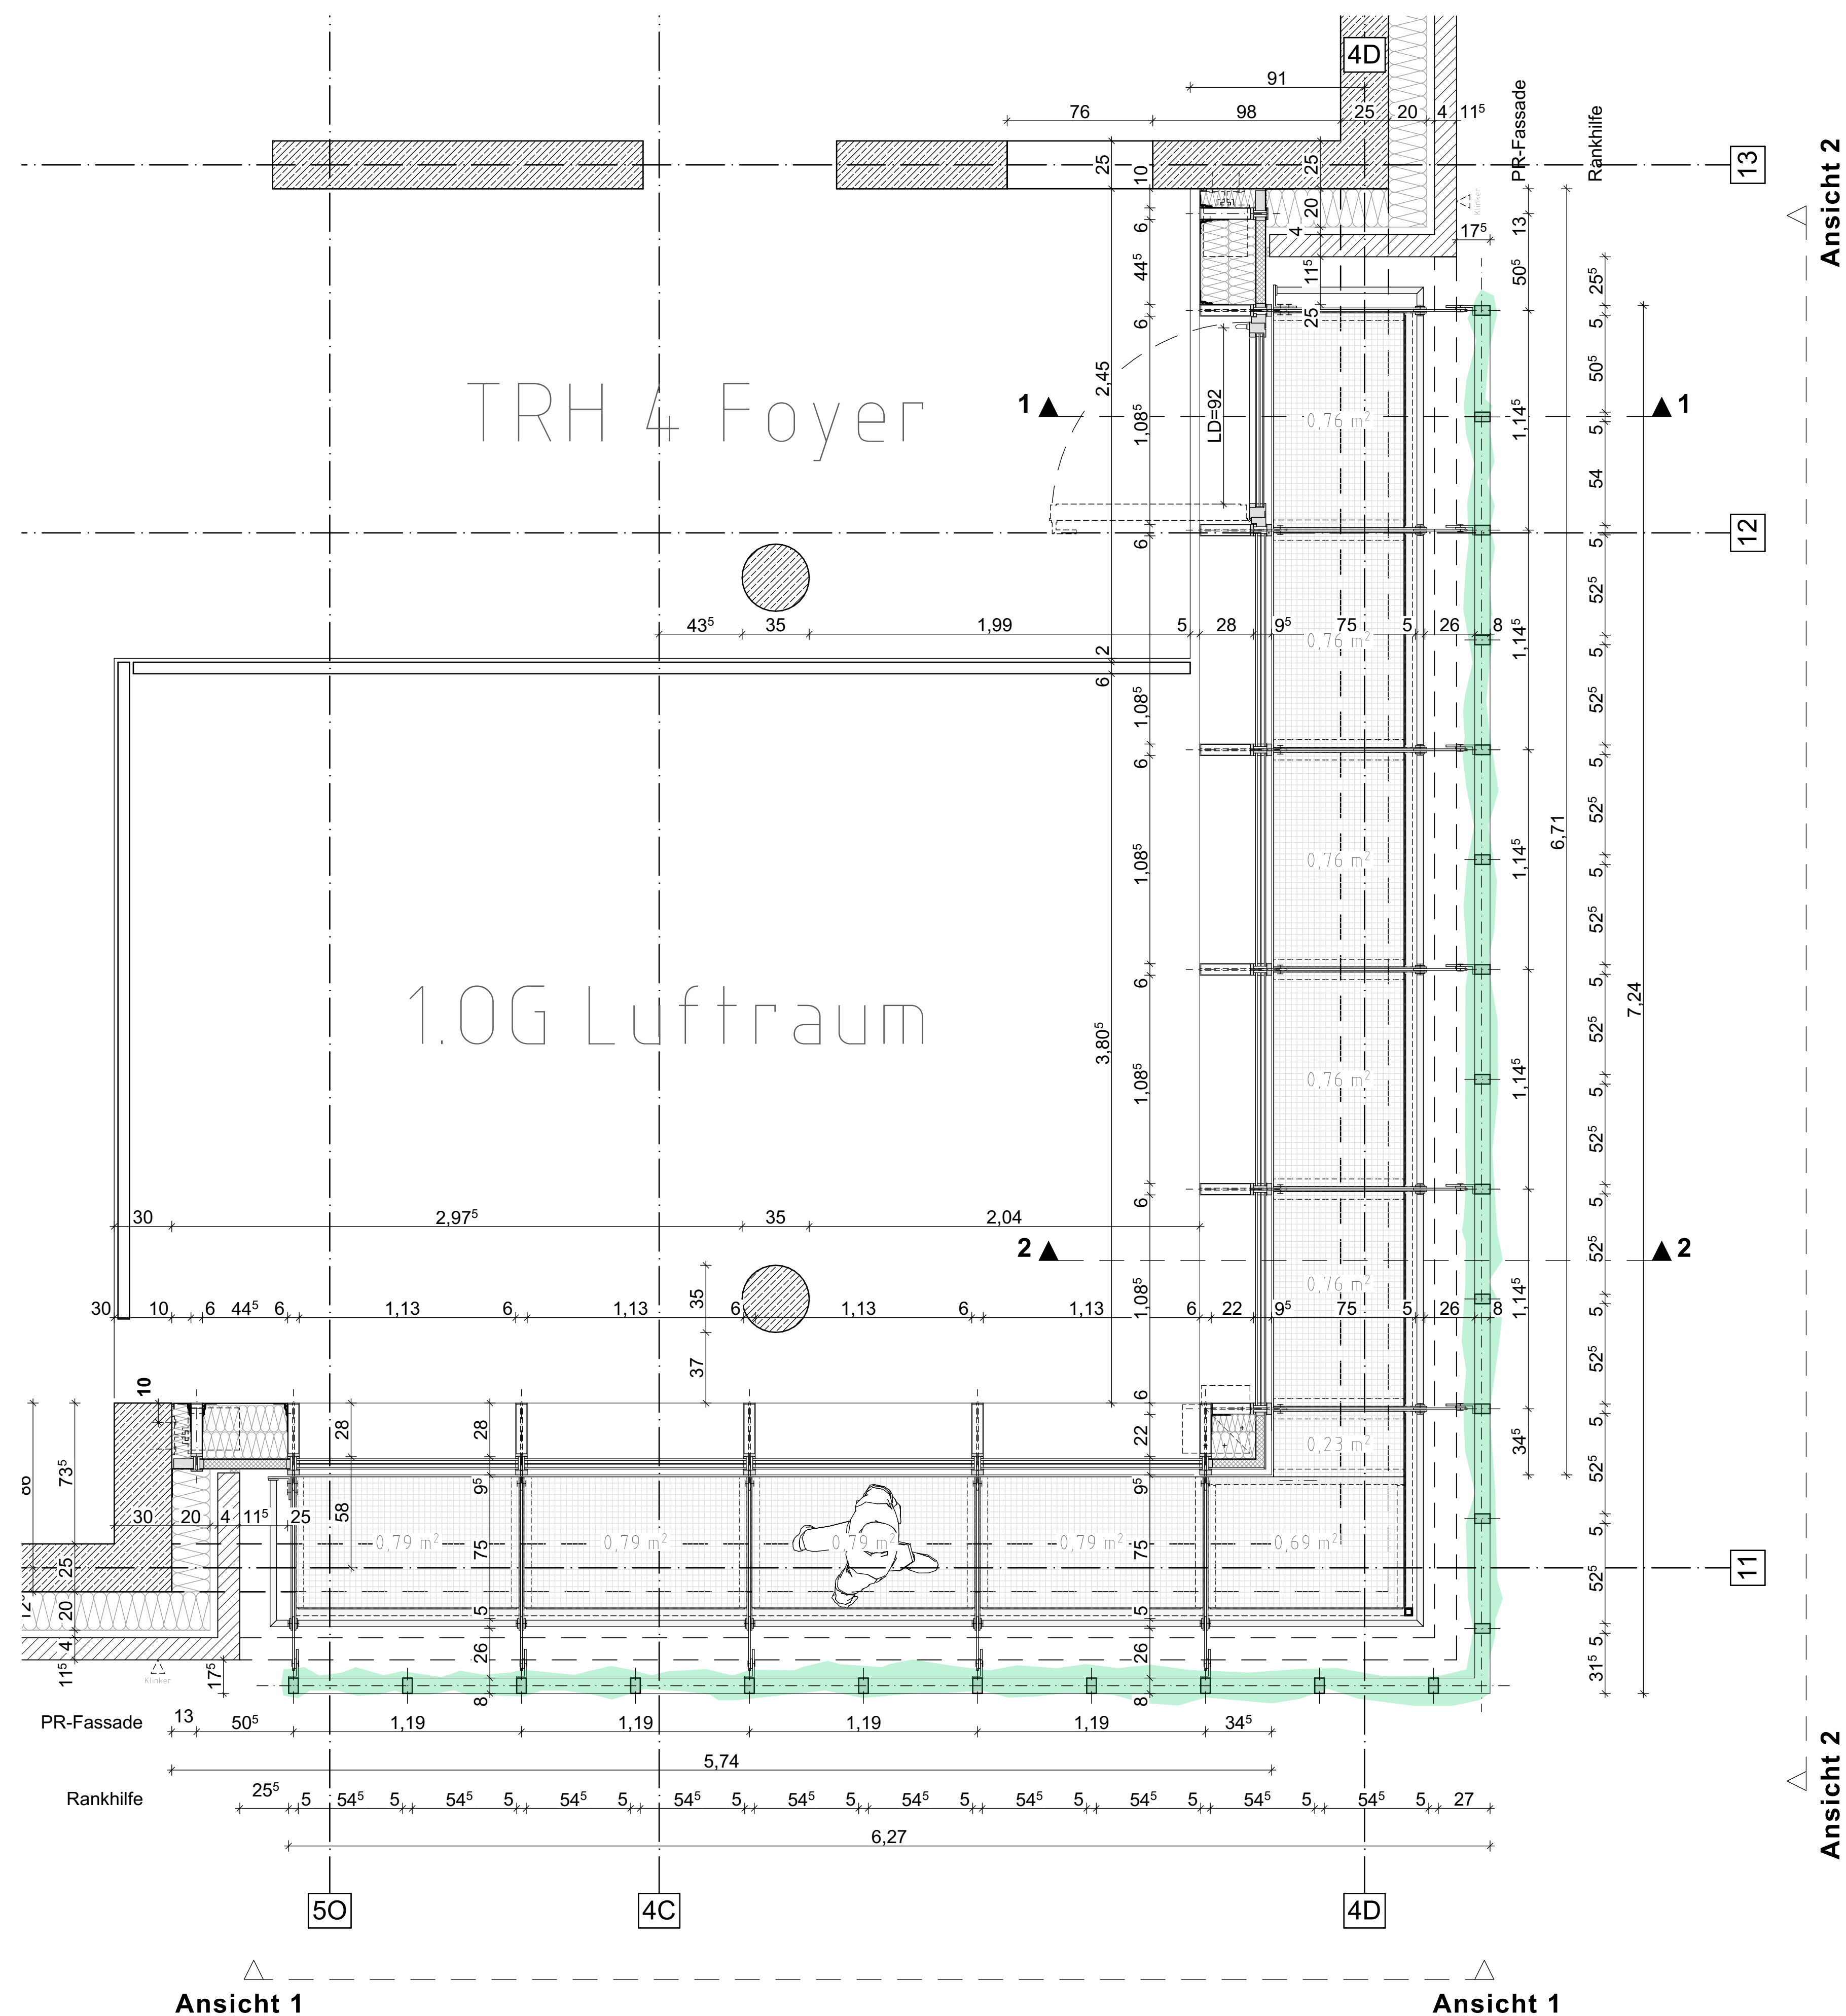

Grundriss 1.OG

[illegible]

Fachplaner	Name	E-mail	Telefon
TGA	TEN Ingenieure	joachim.fueldenscheid@ten.de	(0241-967...)
Tragswerksplanung	Ingenieur-Gruppe Bauen	joachim.diemer@ingenieurgruppe-bauen.de	0721-82...
Freianlagen LP1-5	Rupel Schirmer Landschaftsarchitektur	m.landschaftsarchitekt.de	02472-54...
Freianlagen LP5-9	Andreas Mark-Dammich Landschaftsarchitekt	bueroro@mark-dammich.de	0241-53...
Bauphysik	ISRW Dr. Ing. Klapdor	praes@isrw-klapdor.de	0211-41...
Brandschutz	Ingenieurbüro Leemann	info@isw-leemann.de	02133-50...

Plancode	
----------	--

Polo (genordet) 	Planstrahl-Norden 
--	--

Projektname	Projekt-Nr.
Neubau Hauptamtliche Feuer- und Rettungswache Lüdenscheid	1108
Wiesenstraße / Altenauer Str. 58507 Lüdenscheid	Gemarkung: Lüdenscheid-S Flur: 047 Flurstücke: 85

Zentrale Gebäudewirtschaft Stadt Lüdensch
Gustav-Adolf-Straße 4
58507 Lüdensch
Fax 02351 / 17-1720

Generalplaner:

BFM Architekten
Unter den Ulmen 106
50968 Köln
0229 200 00 00
info@bfm-architekten.de

BFM
ARCHITEKTEN

Entwurfsverfasser:
BFM Architekten
Unter den Ulmen 106

357@bfm-architektur.de
Tel: 0221 / 888 837-0

Objektplanung / Planversteller

BFM Architekten

Dr. rer. oec. Ulfen Tüb 50668 Köln bfm-architektur.de Tel: 0221 / 888 837-0	BFM ARCHITEKTEN
Leistungsphase AUSFÜHRUNGSPLANUNG	OKFF ±0,00 Maßstab 1:50

Gez. dk		Planinhalt	PRF6 Foyer Grundrisse
Gepr. us			

Format	DIN A0 (1189/841)	PROJEKT	PHASE	GEBÄUDE	ERSTELLER	VERFASSER	PLAN-INHALT	PLAN-ART	EBENE	NUMMER	INDEX
Plotdatum	23.06.2026	1108	05	XY	AR	BFM	FA	DE	XY	0125	0