

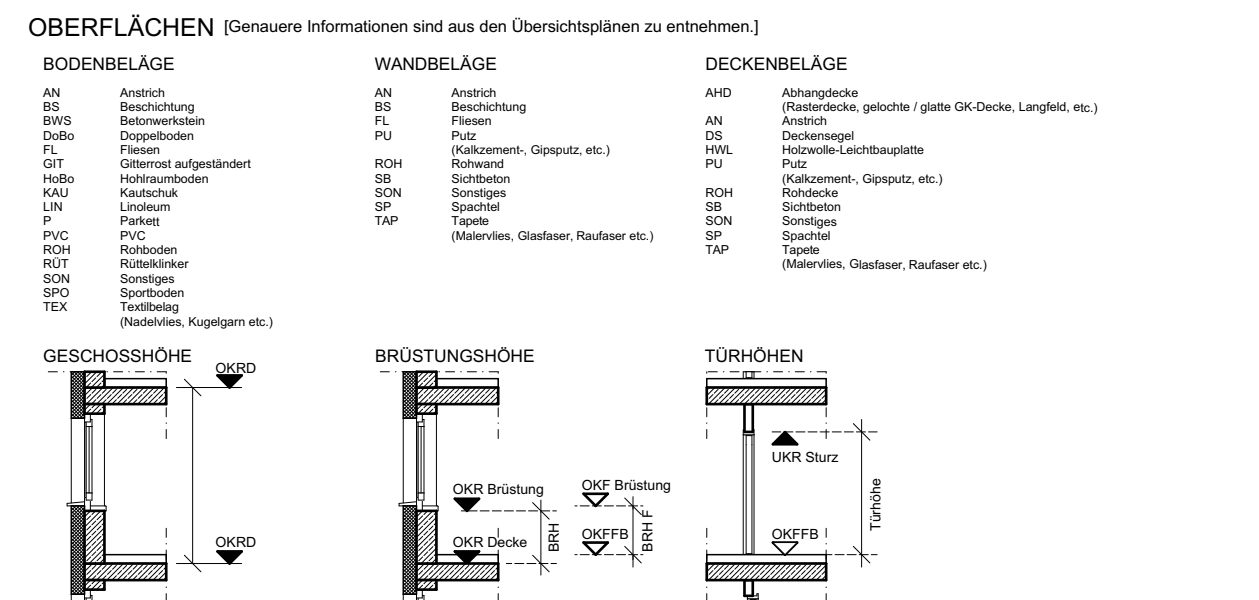
Grundriss

AUSFÜHRUNGSHINWEISE

DIESER PLAN GILT NUR IN VERBINDUNG MIT DEN ENTSPRECHENDEN SCHNITTEN, ANSICHTEN UND DETAILPLÄNEN DES ARCHITEKTEN SOWIE UNTER BEACHTUNG ALLER NACHSTEHENDEN AUSFÜHRUNGSHINWEISE.

1. MASSE SIND AM BAU ZU ÜBEREIN? BEI UNSTIMMGKEITEN SIND BAULEITUNG UND ARCHITEKT SOFORT ZU INFORMIEREN!
2. HINWEISE ZU DETAILPLANEN SIND ZU BEACHTEN.
3. ANKERSCHENNELN, EINBAUTEILE UND EINBAUDATENS FÜR LEERÖHNE, BLITZABLEITER, AUFLÖZE, NATURSTEIN- UND METALLBELEGUNGEN, BAUTECHNISCHEN INFORMATIONEN, PASSE, ETC. - SOWIE GERÄTEGRUNDLAGE SIND DEN ZWEIFELN WERD. BZW. MONTAGEPLANEN DER FACHPLANER BZW. AUSFÜHRENDE FIRMEN ZU ENTNEHMEN.
4. BEI ALLEN DECKENANSCHLÜSSEN VON NICHTTRAGENDE WÄNDE SIND ZU ERWARTENDE DECKENÜBERBIEGUNGEN NACH ANGABE DES STATIKERS ZU BEROCKSICHTIGEN!
5. ANSCHLÜSSE MAUERWERK NACH ANGABE STATIKER.

LEGENDE

[illegible]

0	12.01.2026	0104	Einkaufspreis			Darwin
buch.	Datum	Nr.	Beschreibung			

Plancode	1108_05_XY_AR_BFM_FA_DE_XY_0085_0_P_Aussentür 1.OG TF
	Übersicht

Projektname	Projekt-Nr.
Neubau Hauptamtliche Feuer- und Rettungswache Lüdenscheid Wiesenstraße / Altenaer Str. 58507 Lüdenscheid	1108 Gemarkung: Lüdenscheid-S Flur: 047 Flurstücke: 85

Bauherr

Zentrale Gebäudewirtschaft Stadt Lüdensch
Gustav-Adolf-Straße 4
58507 Lüdensch
Fax 02351 / 17-1720

 Stadt
Lüdensch

Generalplaner:

BFM Architekten
Unter den Ulmen 106
50968 Köln
357@ulm-architektur.de
Tel. 0221 / 888 837-0

B F M
ARCHITEKTEN

Entwurfsverfasser / Objektplanung / Planersteller:

BFM Architekten
Unter den Ulmen 106
50968 Köln
357@bfm-architektur.de
Tel. 0221 / 888 837-0

B F M
ARCHITEKTEN

Fachplaner	Name	E-mail	Telefon	
FACHBEREICH FOR- SCHUNG	TGA	2063-fw-luederscheid@ten.de	0241-967	
	Tragwerksplanung	IngenieurGruppe Bauen	jochim.diemer@ingenieurgruppe-bauen.de	0721-82-82-82
	Freianlagen LP1-5	Reepel Schirmer Landschaftsarchitektur	mr@landschaftsarchitekt.de	02421-541
	Freianlagen LP5-9	Andreas Mark-Dammich Landschaftsarchitekt	bueror@mark-dammich.de	0221-63-53
	Bauphysisch	ISRW Dr.-Ing. Klappor	praesent@isw-klappor.de	0211-41-41
	Brandschutz	Ingenieurbüro Leiernann	info@ib-brandschutz.de	02133-53

Leistungsphase	OKFF ±0,00	Maßstab 1:20
AUSFÜHRUNGSPLANUNG	Ü.NN +390,50 m	

Gez. dk	Planinhalt	Aussentür 1.OG TRH2 Übersicht
Geogr. us		

[illegible]

Plotdatum 12.01.2026	1108	05	XY	AR	BFM	FA	DE	XY	0085	0
-------------------------	------	----	----	----	-----	----	----	----	------	---