



Ansicht

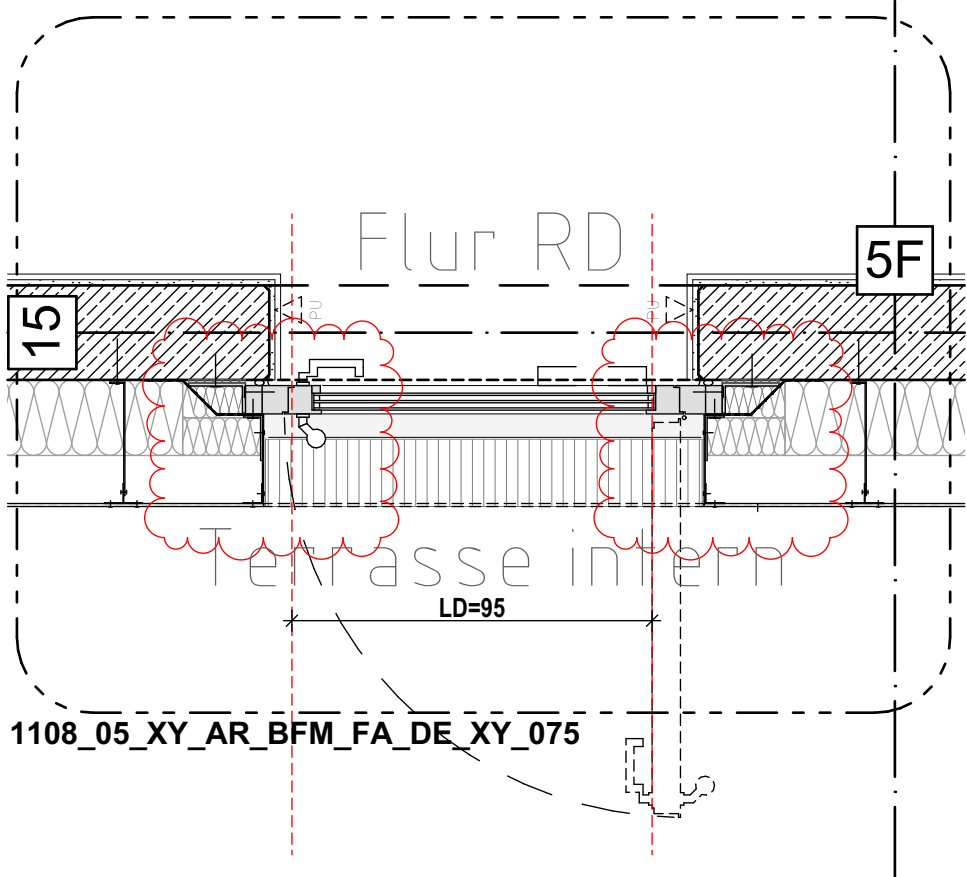

Grundriss

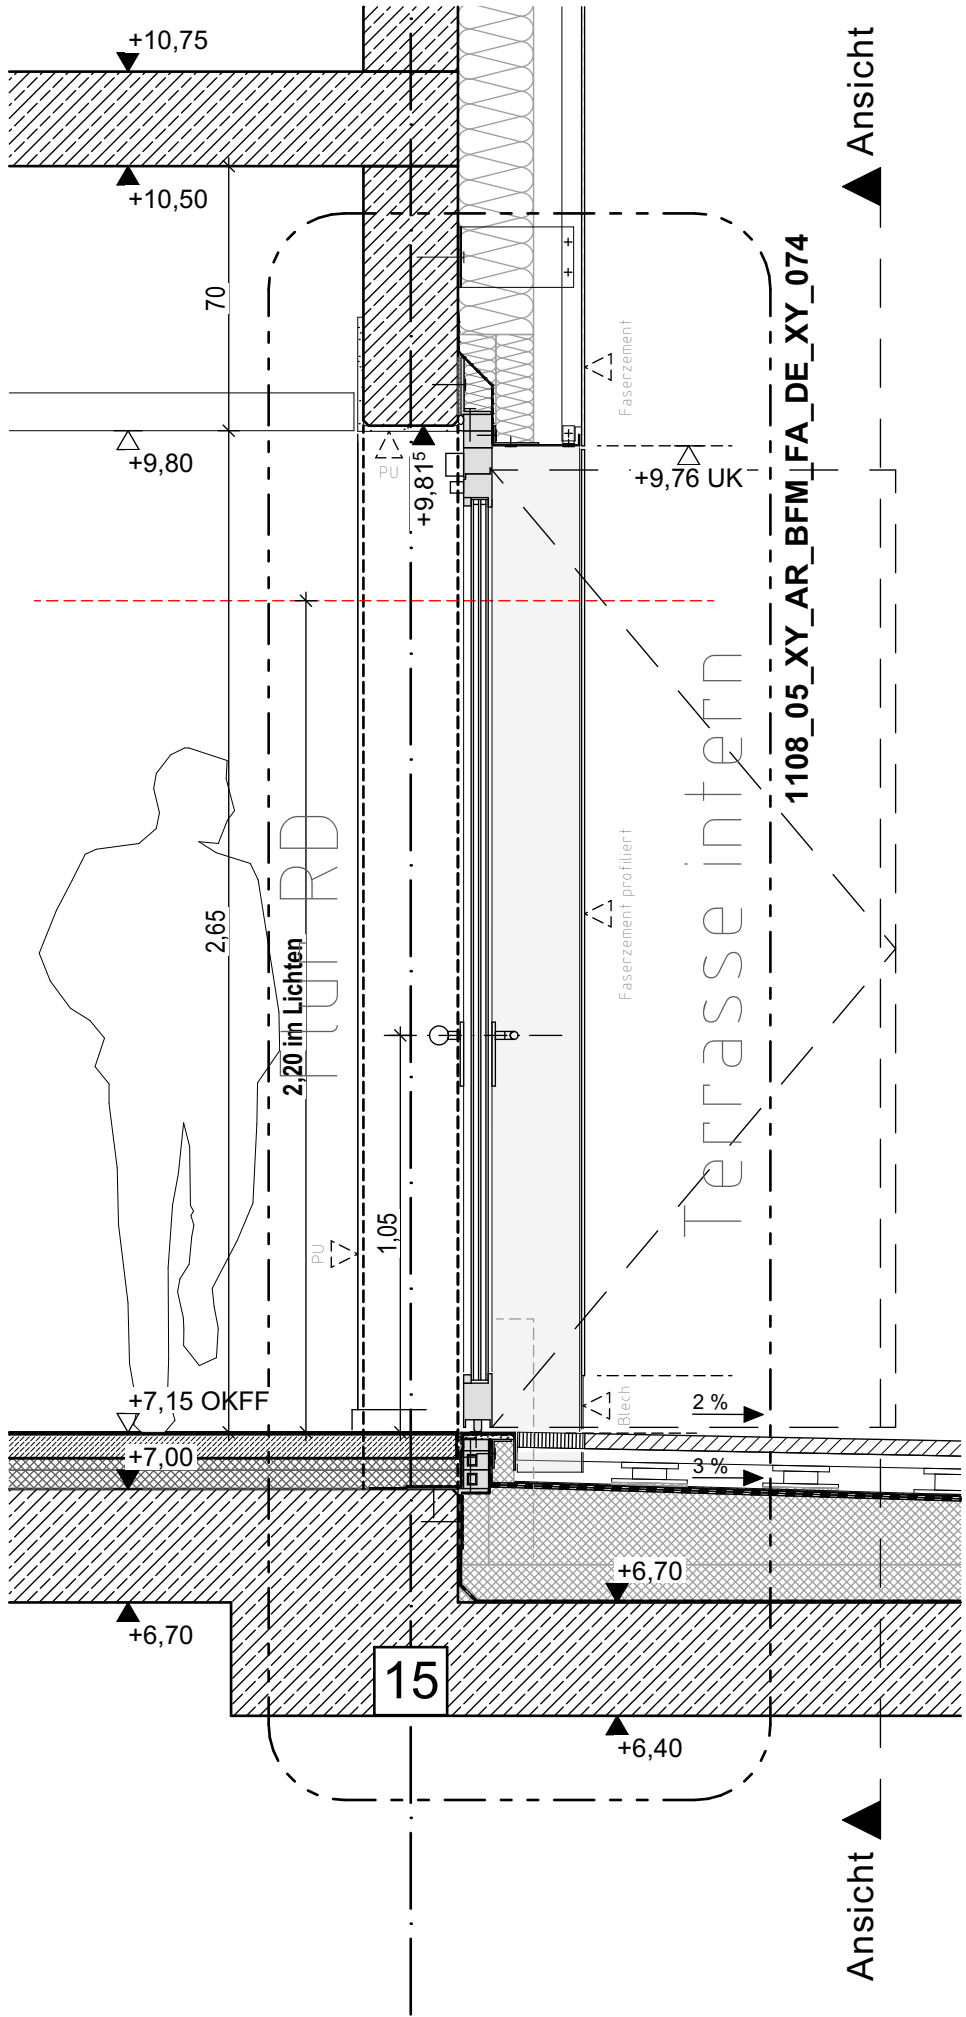

Schnitt

Stadt Lüdenschoid

Zentrale Gebäudewirtschaft

Stadt Lüdenschoid

Gustav-Adolf-Straße 4

58507 Lüdenschoid

www.luedenschoid.de

Generalplaner:

BFM

ARCHITEKTEN

Unter den Ulmen 106
50968 Köln
357@bfm-architektur.de
Tel: 0221 / 888 837-0

Planverfasser:

BFM

ARCHITEKTEN

Unter den Ulmen 106
50968 Köln
357@bfm-architektur.de
Tel: 0221 / 888 837-0

Projekt:

Neubau Hauptamtliche
Feuer- und Rettungswache Lüdenschoid

Wiesenstraße / Altenaer Str.
58507 Lüdenschoid

Gemarkung: Lüdenschoid-Stadt
Flur: 047 | Flurstücke: 85

Planinhalt:

Aussentür 1.OG Terrasse Übersicht

GEZ.: dk		GEPR.: us		FORMAT: DIN A3 [420x297]		MAßSTAB: 1:20		STAND: 08.04.2026		
PROJEKT	PHASE	GEBÄUDE	ERSTELLER	VERFASSEN	PLAN-INHALT	PLAN-ART	EBENE	NUMMER	INDEX	PLANUN-STATUS
1108	05	XY	AR	BFM	FA	DE	XY	0073	a	P

a	08.04.2026	0162	Planfortschreibung	Dawid Kirchhoff
Index	Datum	Nr.	Änderung	gez.