



Ansicht

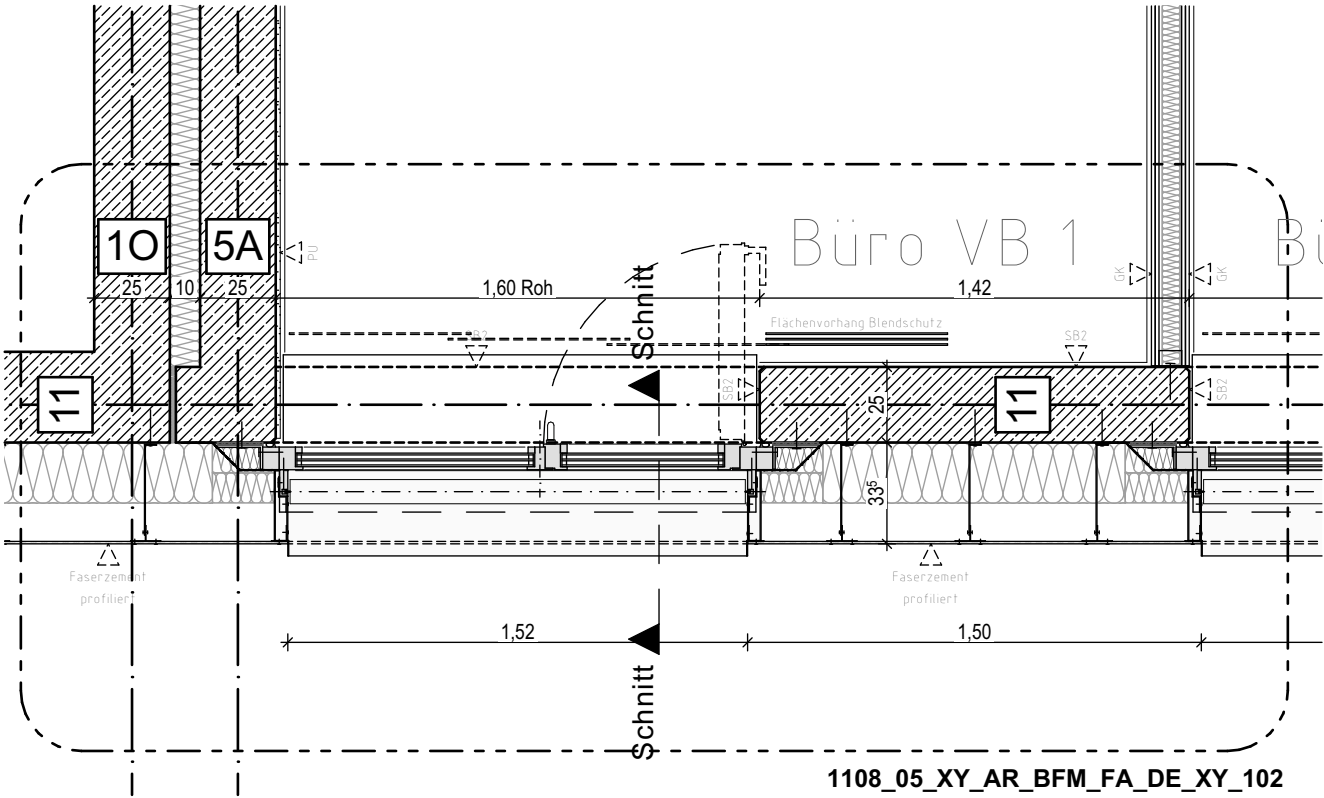

Grundriss

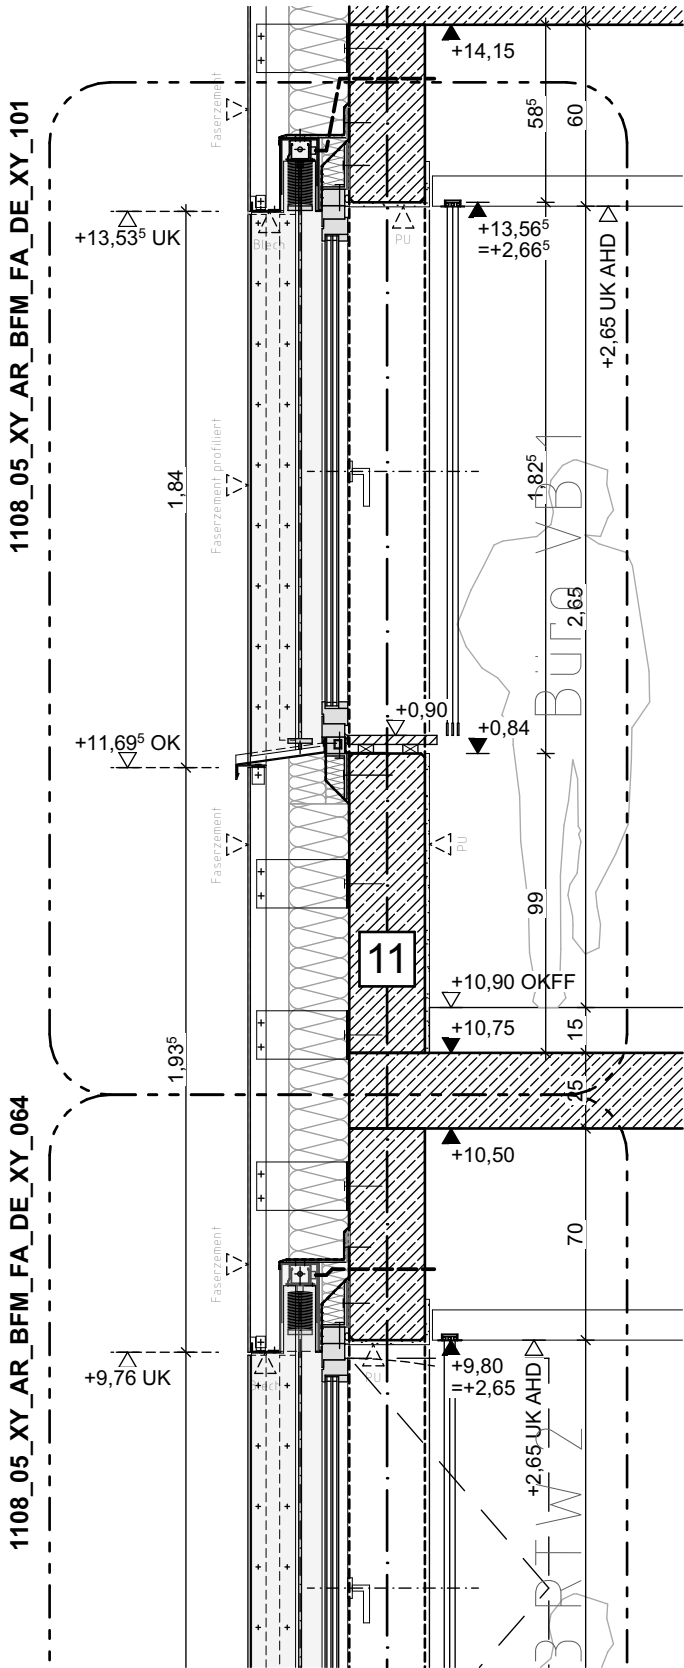

Schnitt

<div><div>Bauherr:</div><div><div><div><div></div></div><div>Stadt Lüdenscheid</div></div><div><div>Zentrale Gebäudewirtschaft Stadt Lüdenscheid</div><div>Gustav-Adolf-Straße 4 58507 Lüdenscheid www.luedenscheid.de</div></div></div></div>	<div><div>Generalplaner:</div><div><div><div><div></div></div><div>B F M</div><div>ARCHITEKTEN</div></div><div>Unter den Ulmen 106 50968 Köln 357@bfm-architektur.de Tel: 0221 / 888 837-0</div></div></div>	<div><div>Projekt:</div><div><div><div>Neubau Hauptamtliche Feuer- und Rettungswache Lüdenscheid</div><div>Wiesenstraße / Altenaer Str. 58507 Lüdenscheid</div><div>Gemarkung: Lüdenscheid-Stadt Flur: 047 Flurstücke: 85</div></div></div></div>	<div><div>Planinhalt:</div><div><div>Fenster 2.OG Übersicht</div></div></div>
	<div><div>Planverfasser:</div><div><div><div><div></div></div><div>B F M</div><div>ARCHITEKTEN</div></div><div>Unter den Ulmen 106 50968 Köln 357@bfm-architektur.de Tel: 0221 / 888 837-0</div></div></div>	<div><div>GEZ.: dk</div><div>GEPR.: us</div><div>FORMAT: DIN A3 [420x297]</div><div>MAßSTAB: 1:25</div><div>STAND: 08.04.2026</div></div>	
	<div><div><div>a</div><div>08.04.2026</div><div>0131</div><div>Planfortschreibung</div><div>Dawid Kirchhoff</div></div></div>	<div><div>PROJEKT</div><div>PHASE</div><div>GEBÄUDE</div><div>ERSTELLER</div><div>VERFASSER</div><div>PLAN-INHALT</div><div>PLAN-ART</div><div>EBENE</div><div>NUMMER</div><div>INDEX</div><div>PLANUN-STATUS</div></div>	
	<div><div><div>Index</div><div>Datum</div><div>Nr.</div><div>Änderung</div><div>gez.</div></div></div>	<div><div>1108</div><div>05</div><div>XY</div><div>AR</div><div>BFM</div><div>FA</div><div>DE</div><div>XY</div><div>0100</div><div>a</div><div>P</div></div>	