



Ansicht

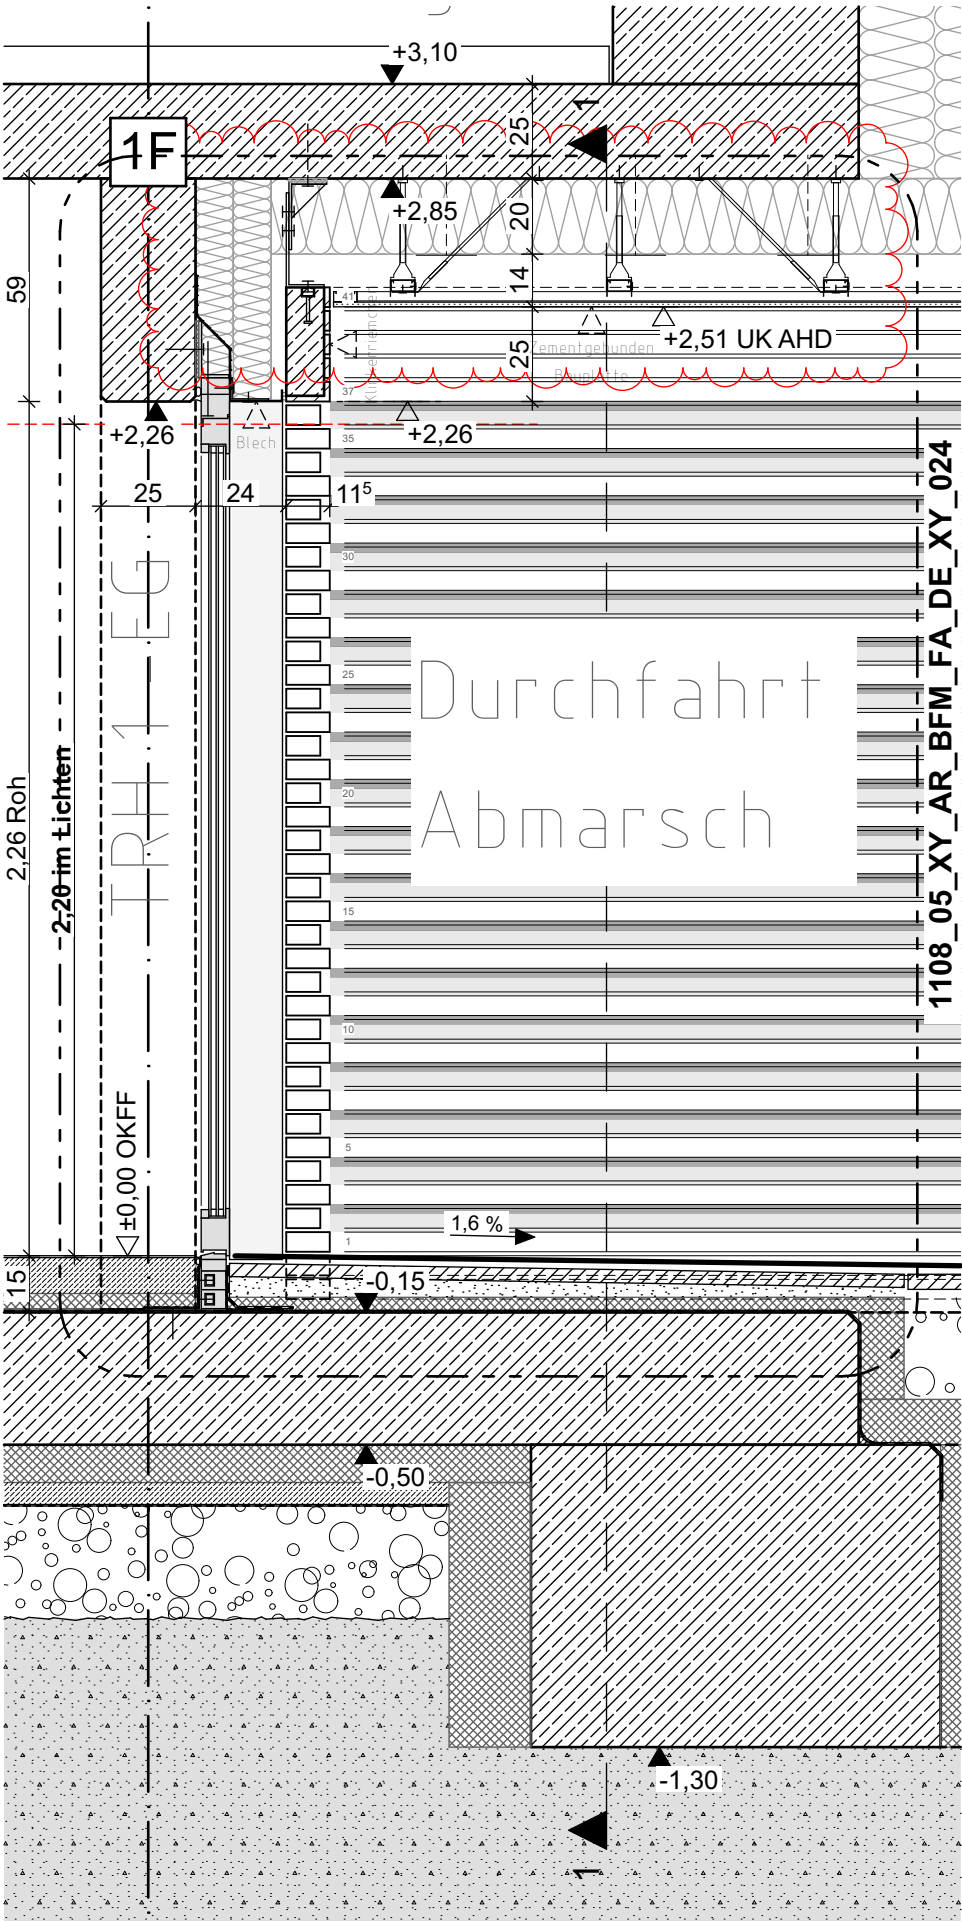

Schnitt

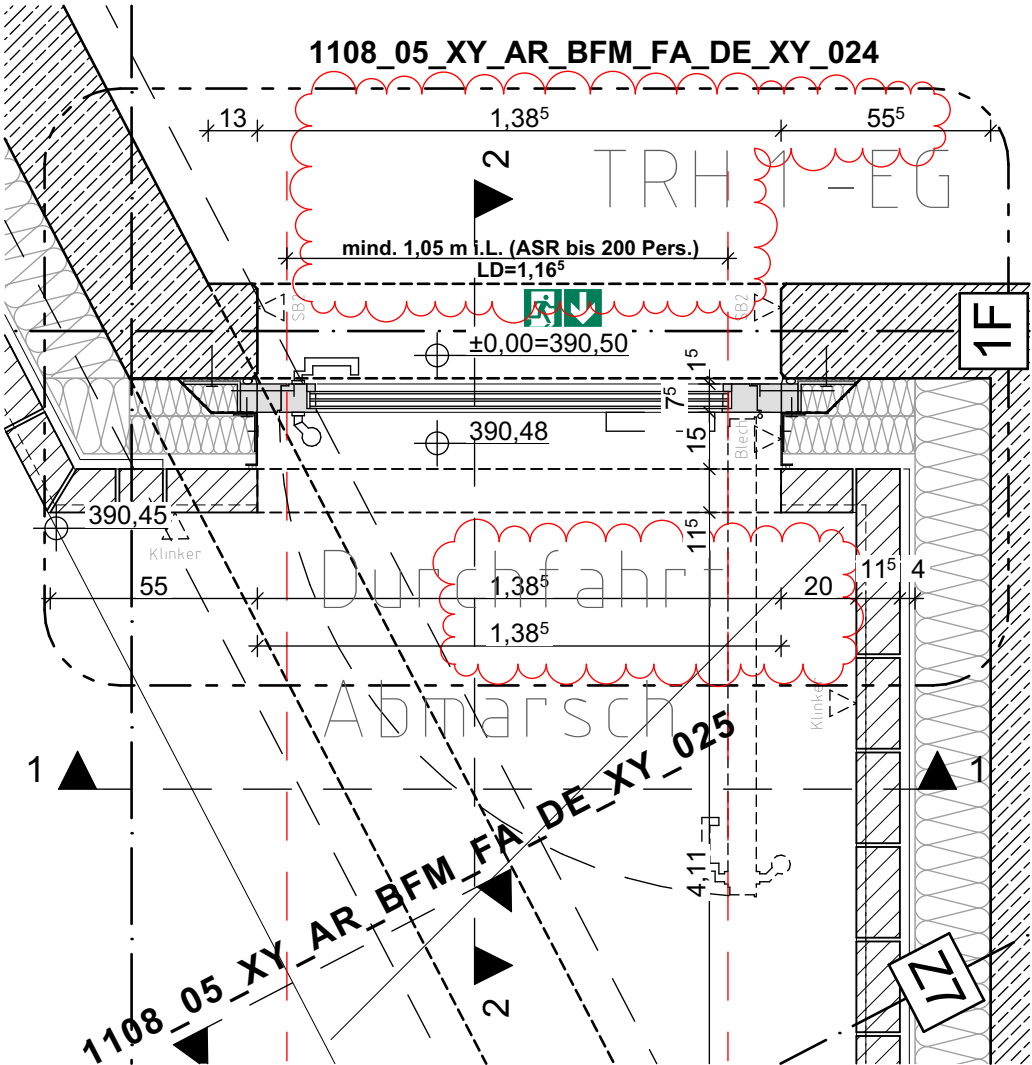

Grundriss

<div>Bauherr:</div> <div><div><div><div></div></div><div>Stadt Lüdenschoid</div></div><div><div>Zentrale Gebäudewirtschaft Stadt Lüdenschoid</div><div>Gustav-Adolf-Straße 4 58507 Lüdenschoid www.luedenschoid.de</div></div></div>	<div>Generalplaner:</div> <div><div><div><div>B F M</div><div>ARCHITEKTEN</div></div><div>Unter den Ulmen 106 50968 Köln 357@bfm-architektur.de Tel: 0221 / 888 837-0</div></div></div>	<div>Projekt:</div> <div><div>Neubau Hauptamtliche Feuer- und Rettungswache Lüdenschoid</div><div>Wiesenstraße / Altenaer Str. 58507 Lüdenschoid</div><div>Gemarkung: Lüdenschoid-Stadt Flur: 047 Flurstücke: 85</div></div>				<div>Planinhalt:</div> <div><div>Außentür EG TRH1 Übersicht</div></div>											
	<div>Planverfasser:</div> <div><div><div><div>B F M</div><div>ARCHITEKTEN</div></div><div>Unter den Ulmen 106 50968 Köln 357@bfm-architektur.de Tel: 0221 / 888 837-0</div></div></div>					<div>GEZ.: dk</div> <div>GEPR.: us</div>				<div>FORMAT: DIN A3 [420x297]</div> <div>MAßSTAB: 1:20</div>				<div>STAND: 27.03.2026</div>			
		a	27.03.2026	0159	Planfortschreibung	Dawid Kirchhoff	PROJEKT	PHASE	GEBÄUDE	ERSTELLER	VERFASSER	PLAN-INHALT	PLAN-ART	EBENE	NUMMER	INDEX	PLANUN-STATUS
		0	12.09.2025	0081	Erstausgabe	Dawid Kirchhoff	1108	05	XY	AR	BFM	FA	DE	XY	0022	a	P
	Index	Datum	Nr.	Änderung	gez.												