



Ansicht

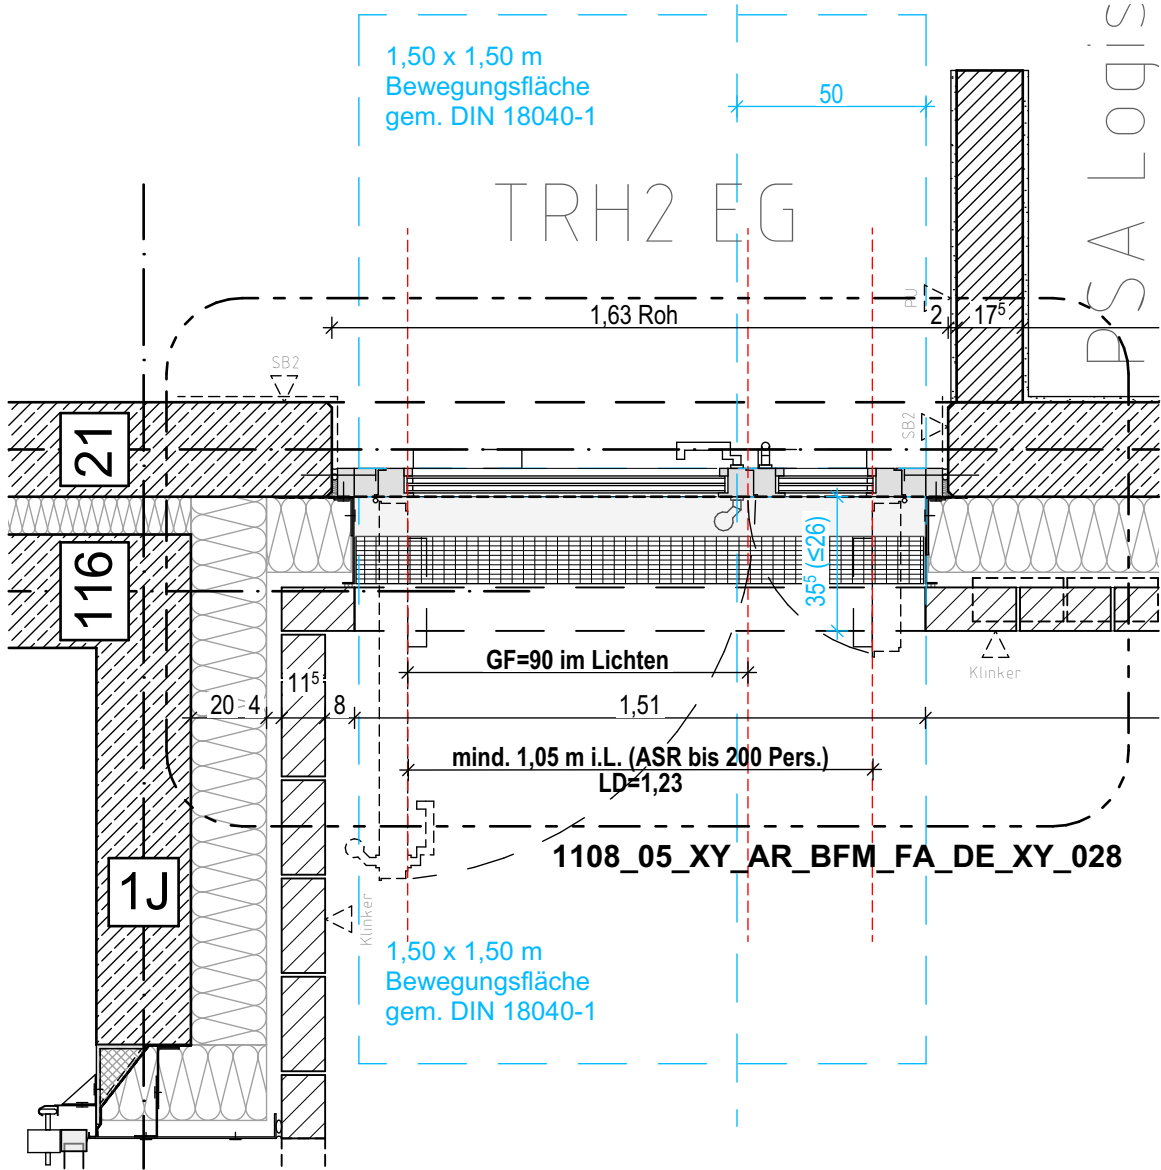

Grundriss

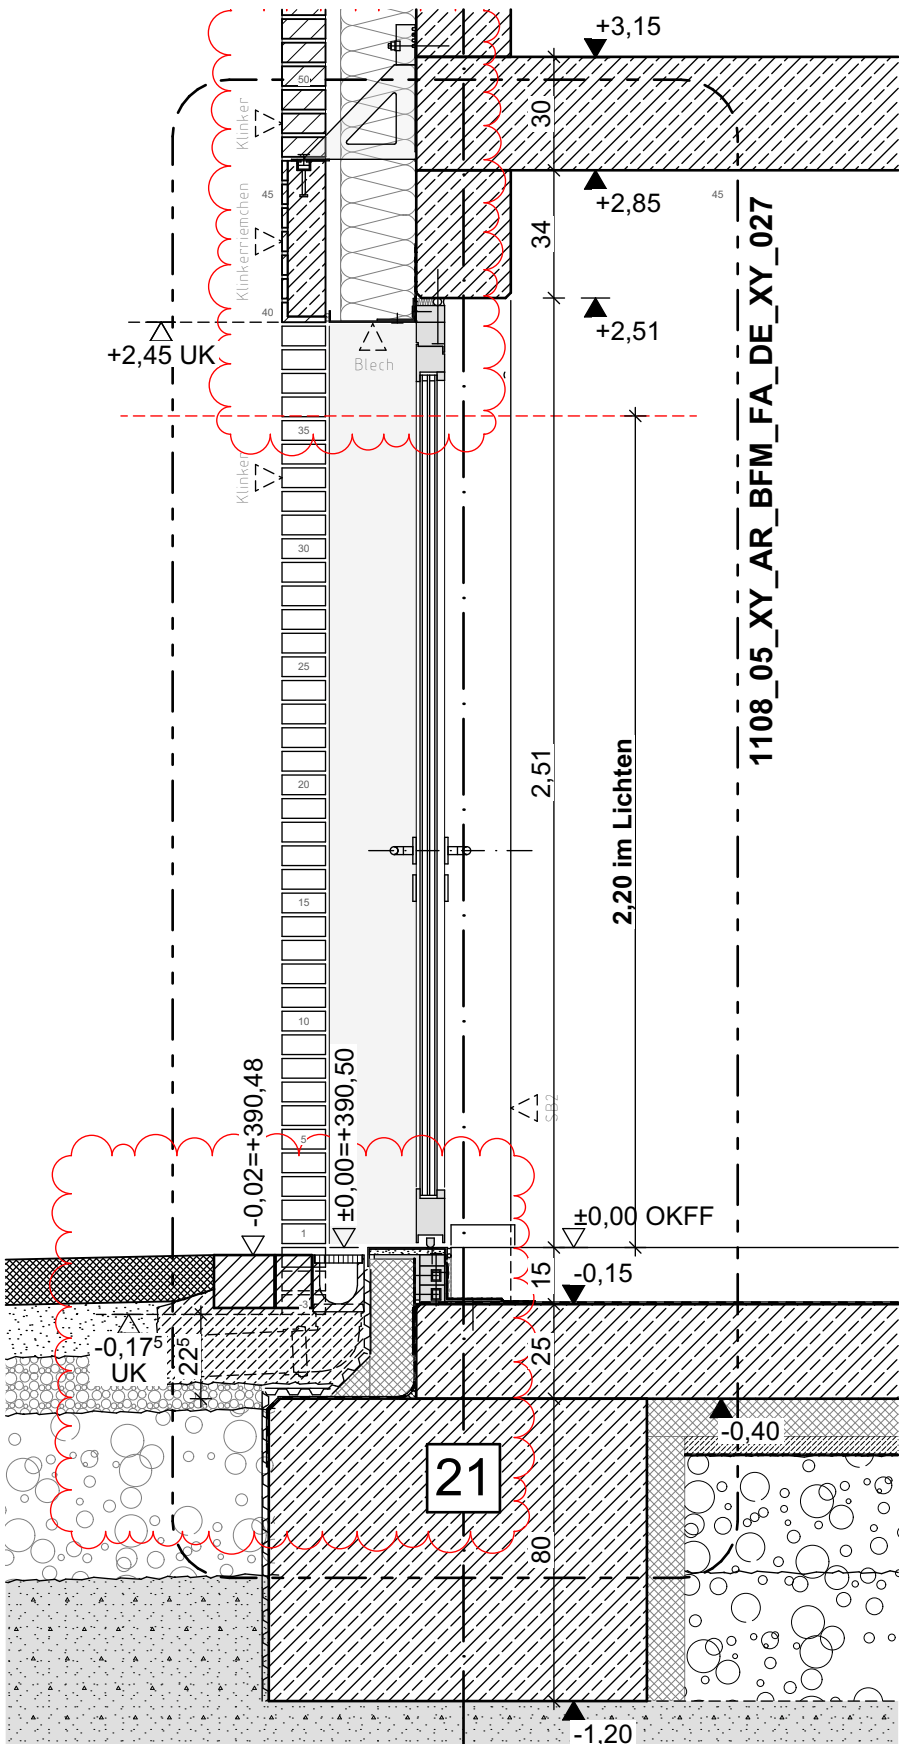

Schnitt

<div>Bauherr:</div> <div><div><div><div></div><div>Stadt Lüdenschheid</div></div></div><div><div>Zentrale Gebäudewirtschaft Stadt Lüdenschheid</div><div>Gustav-Adolf-Straße 4 58507 Lüdenschheid www.luedenschheid.de</div></div></div>	<div>Generalplaner:</div> <div><div><div><div>B F M</div><div>ARCHITEKTEN</div></div><div>Unter den Ulmen 106 50968 Köln 357@bfm-architektur.de Tel: 0221 / 888 837-0</div></div></div>	<div>Projekt:</div> <div><div><div>Neubau Hauptamtliche Feuer- und Rettungswache Lüdenschheid</div><div>Wiesenstraße / Altenaer Str. 58507 Lüdenschheid</div><div>Gemarkung: Lüdenschheid-Stadt Flur: 047   Flurstücke: 85</div></div></div>	<div>Planinhalt:</div> <div><div>Außentür EG TRH2 Übersicht</div></div>	
	<div>Planverfasser:</div> <div><div><div><div>B F M</div><div>ARCHITEKTEN</div></div><div>Unter den Ulmen 106 50968 Köln 357@bfm-architektur.de Tel: 0221 / 888 837-0</div></div></div>	<table><tr><td></td><td></td><td></td><td></td><td></td><td></td></tr><tr><td>a</td><td>27.03.2026</td><td>0131</td><td>Planfortschreibung</td><td>Dawid Kirchhoff</td><td></td></tr><tr><td>0</td><td>12.09.2025</td><td>0081</td><td>Erstausgabe</td><td>Dawid Kirchhoff</td><td></td></tr><tr><td>Index</td><td>Datum</td><td>Nr.</td><td>Änderung</td><td>gez.</td><td></td></tr></table>							a	27.03.2026	0131	Planfortschreibung	Dawid Kirchhoff		0	12.09.2025	0081	Erstausgabe	Dawid Kirchhoff		Index	Datum	Nr.	Änderung	gez.		<table><tr><td colspan="2">GEZ.: dk</td><td colspan="2">GEPR.: us</td><td colspan="2">FORMAT: DIN A3 [420x297]</td><td colspan="2">MAßSTAB: 1:20</td><td colspan="2">STAND: 27.03.2026</td></tr><tr><td>PROJEKT</td><td>PHASE</td><td>GEBÄUDE</td><td>ERSTELLER</td><td>VERFASSER</td><td>PLAN-INHALT</td><td>PLAN-ART</td><td>EBENE</td><td>NUMMER</td><td>INDEX</td><td>PLANUN-STATUS</td></tr><tr><td>1108</td><td>05</td><td>XY</td><td>AR</td><td>BFM</td><td>FA</td><td>DE</td><td>XY</td><td>0026</td><td>a</td><td>P</td></tr></table>	GEZ.: dk		GEPR.: us		FORMAT: DIN A3 [420x297]		MAßSTAB: 1:20		STAND: 27.03.2026		PROJEKT	PHASE	GEBÄUDE	ERSTELLER	VERFASSER	PLAN-INHALT	PLAN-ART	EBENE	NUMMER	INDEX	PLANUN-STATUS	1108	05	XY	AR	BFM	FA	DE	XY	0026	a	P
	a	27.03.2026	0131	Planfortschreibung	Dawid Kirchhoff	
0	12.09.2025	0081	Erstausgabe	Dawid Kirchhoff	
Index	Datum	Nr.	Änderung	gez.	
GEZ.: dk		GEPR.: us		FORMAT: DIN A3 [420x297]		MAßSTAB: 1:20		STAND: 27.03.2026	
PROJEKT	PHASE	GEBÄUDE	ERSTELLER	VERFASSER	PLAN-INHALT	PLAN-ART	EBENE	NUMMER	INDEX	PLANUN-STATUS	
1108	05	XY	AR	BFM	FA	DE	XY	0026	a	P	