



Ansicht

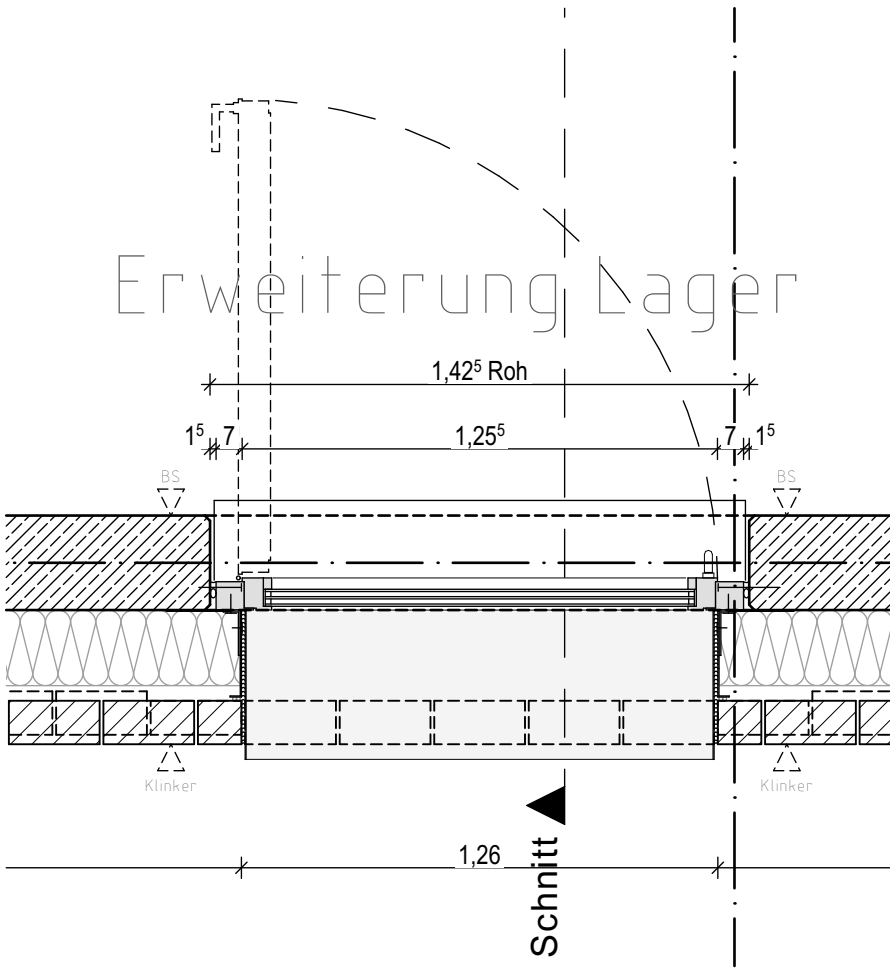

Grundriss

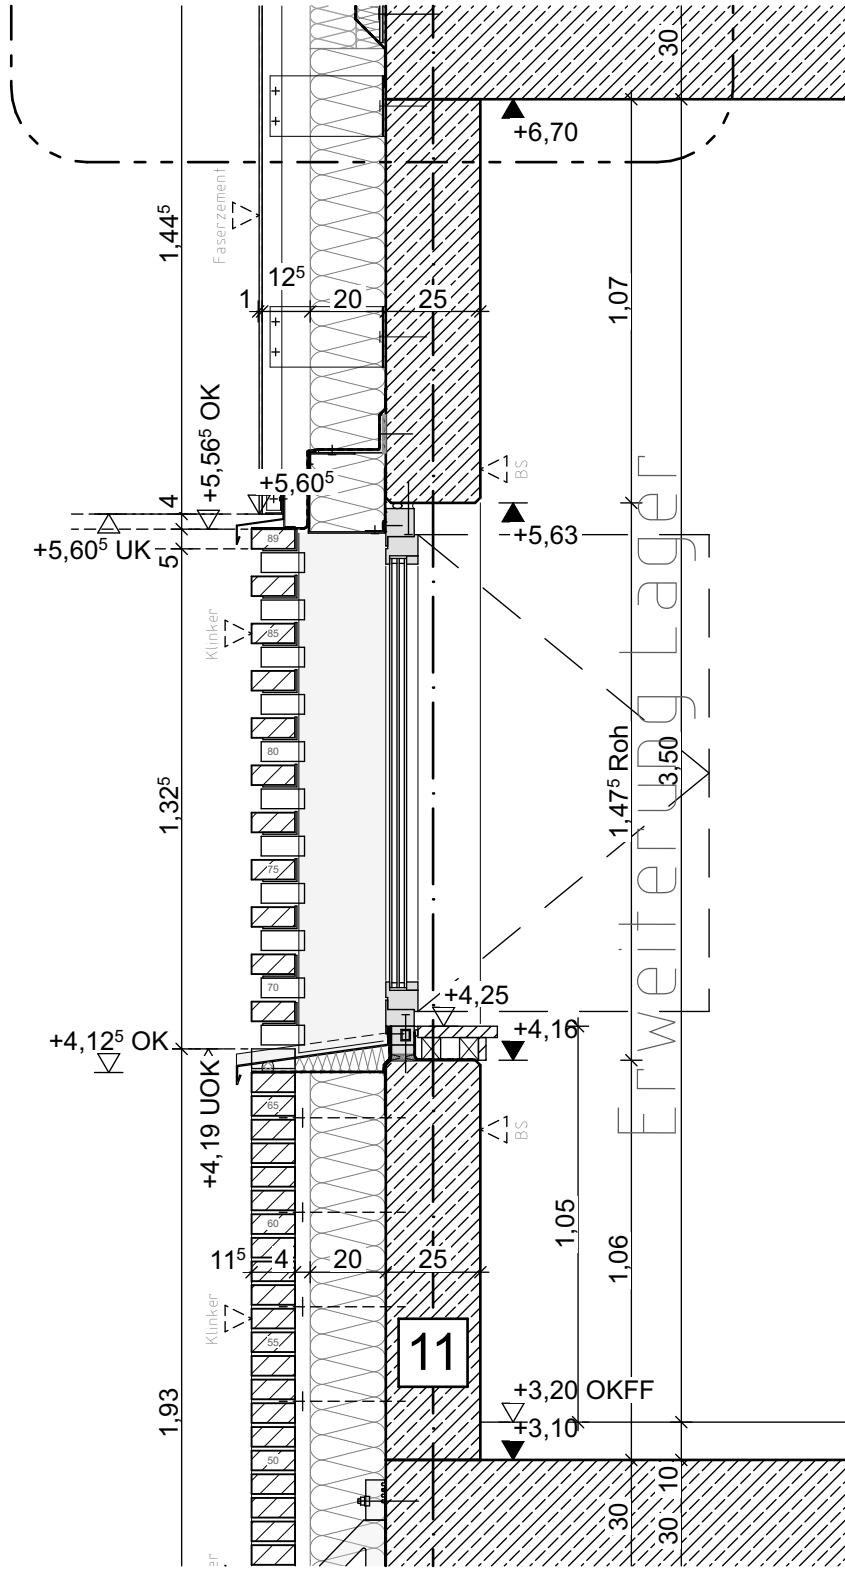

Schnitt

<div>Bauherr:</div> <div><div><div><div></div><div>Stadt Lüdenschoid</div></div><div><div>Zentrale Gebäudewirtschaft</div><div>Stadt Lüdenschoid</div><div>Gustav-Adolf-Straße 4</div><div>58507 Lüdenschoid</div><div>www.luedenschoid.de</div></div></div></div>	<div>Generalplaner:</div> <div><div><div><div>B F M</div><div>ARCHITEKTEN</div></div><div>Unter den Ulmen 106</div><div>50968 Köln</div><div>357@bfm-architektur.de</div><div>Tel: 0221 / 888 837-0</div></div></div>	<div>Projekt:</div> <div><div><div>Neubau Hauptamtliche Feuer- und Rettungswache Lüdenschoid</div><div>Wiesenstraße / Altenaer Str.</div><div>58507 Lüdenschoid</div></div><div><div>Gemarkung: Lüdenschoid-Stadt</div><div>Flur: 047 Flurstücke: 85</div></div></div>				<div>Planinhalt:</div> <div>Fenster ZG hinter Klinker</div>												
	<div>Planverfasser:</div> <div><div><div><div>B F M</div><div>ARCHITEKTEN</div></div><div>Unter den Ulmen 106</div><div>50968 Köln</div><div>357@bfm-architektur.de</div><div>Tel: 0221 / 888 837-0</div></div></div>						<div>GEZ.: dk</div>		<div>GEPR.: us</div>		<div>FORMAT: DIN A3 [420x297]</div>		<div>MAßSTAB: 1:20</div>		<div>STAND: 27.03.2026</div>			
		a	27.03.2026	0159	Planfortschreibung		Dawid Kirchhoff	PROJEKT	PHASE	GEBÄUDE	ERSTELLER	VERFASSER	PLAN-INHALT	PLAN-ART	EBENE	NUMMER	INDEX	PLANUN-STATUS
		0	15.01.2026	0107	Erstausgabe		Dawid Kirchhoff	1108	05	XY	AR	BFM	FA	DE	XY	0056	a	P
	Index	Datum	Nr.	Änderung		gez.												