


◀ Eingang EG
◀ Eingang UG

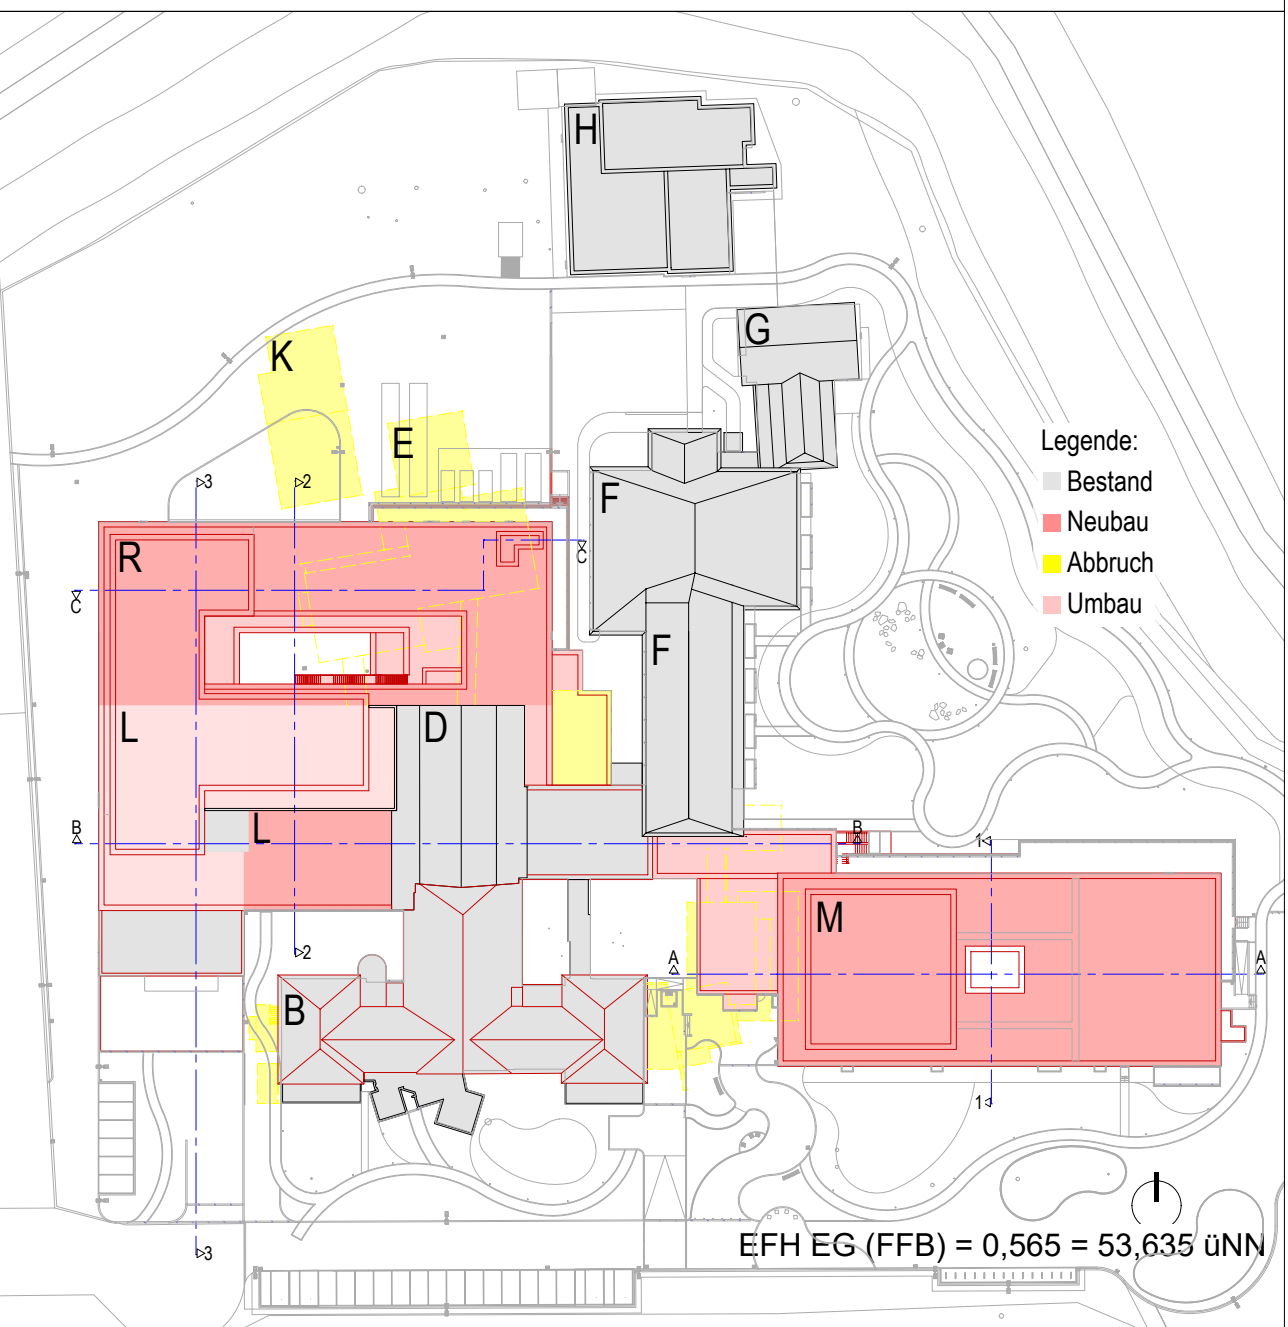

Tiemann-Petri Koch Architekten BDA		Planung Tiemann-Petri Koch Planungsgesellschaft mbH Am Hochengert 1 70188 Stuttgart Tel. 0711-4203099-0 Fax: 0711-4203099-30 E-Mail: projekt.mtk@tpk-architekten.de	
MKK Mühlenkretskliniken		Bauherr Auguste-Viktoria-Klinik GmbH Am Kolbenturm 2 32545 Bad Oeynhausen E-Mail: mtk-bau@muenlenkretskliniken.de	
Projektnummer TO_3_TPK_LGP_000_001_ARC_04		Mühlenkretskliniken AG Hans-Noll-Strasse 1 32429 Minden	
Datum 1.2.2020		Objekt Anbau Krankenhaus Bad Oeynhausen an die Auguste-Viktoria-Klinik der Mühlenkretskliniken in Bad Oeynhausen	
Verknüpfte Dateien		Gebäude / Bauteil	
Planname Entwurfsplan		Planbezeichnung Lageplan mit Freiflächen	
Maßstab 1:200		Plan erstellt kj	
HB = 841 / 1189 (1.00m)		Plan bearbeitet kj	
		Projektleitung 750	
		Planummer 750	
		Freigabe	