




BESTAND

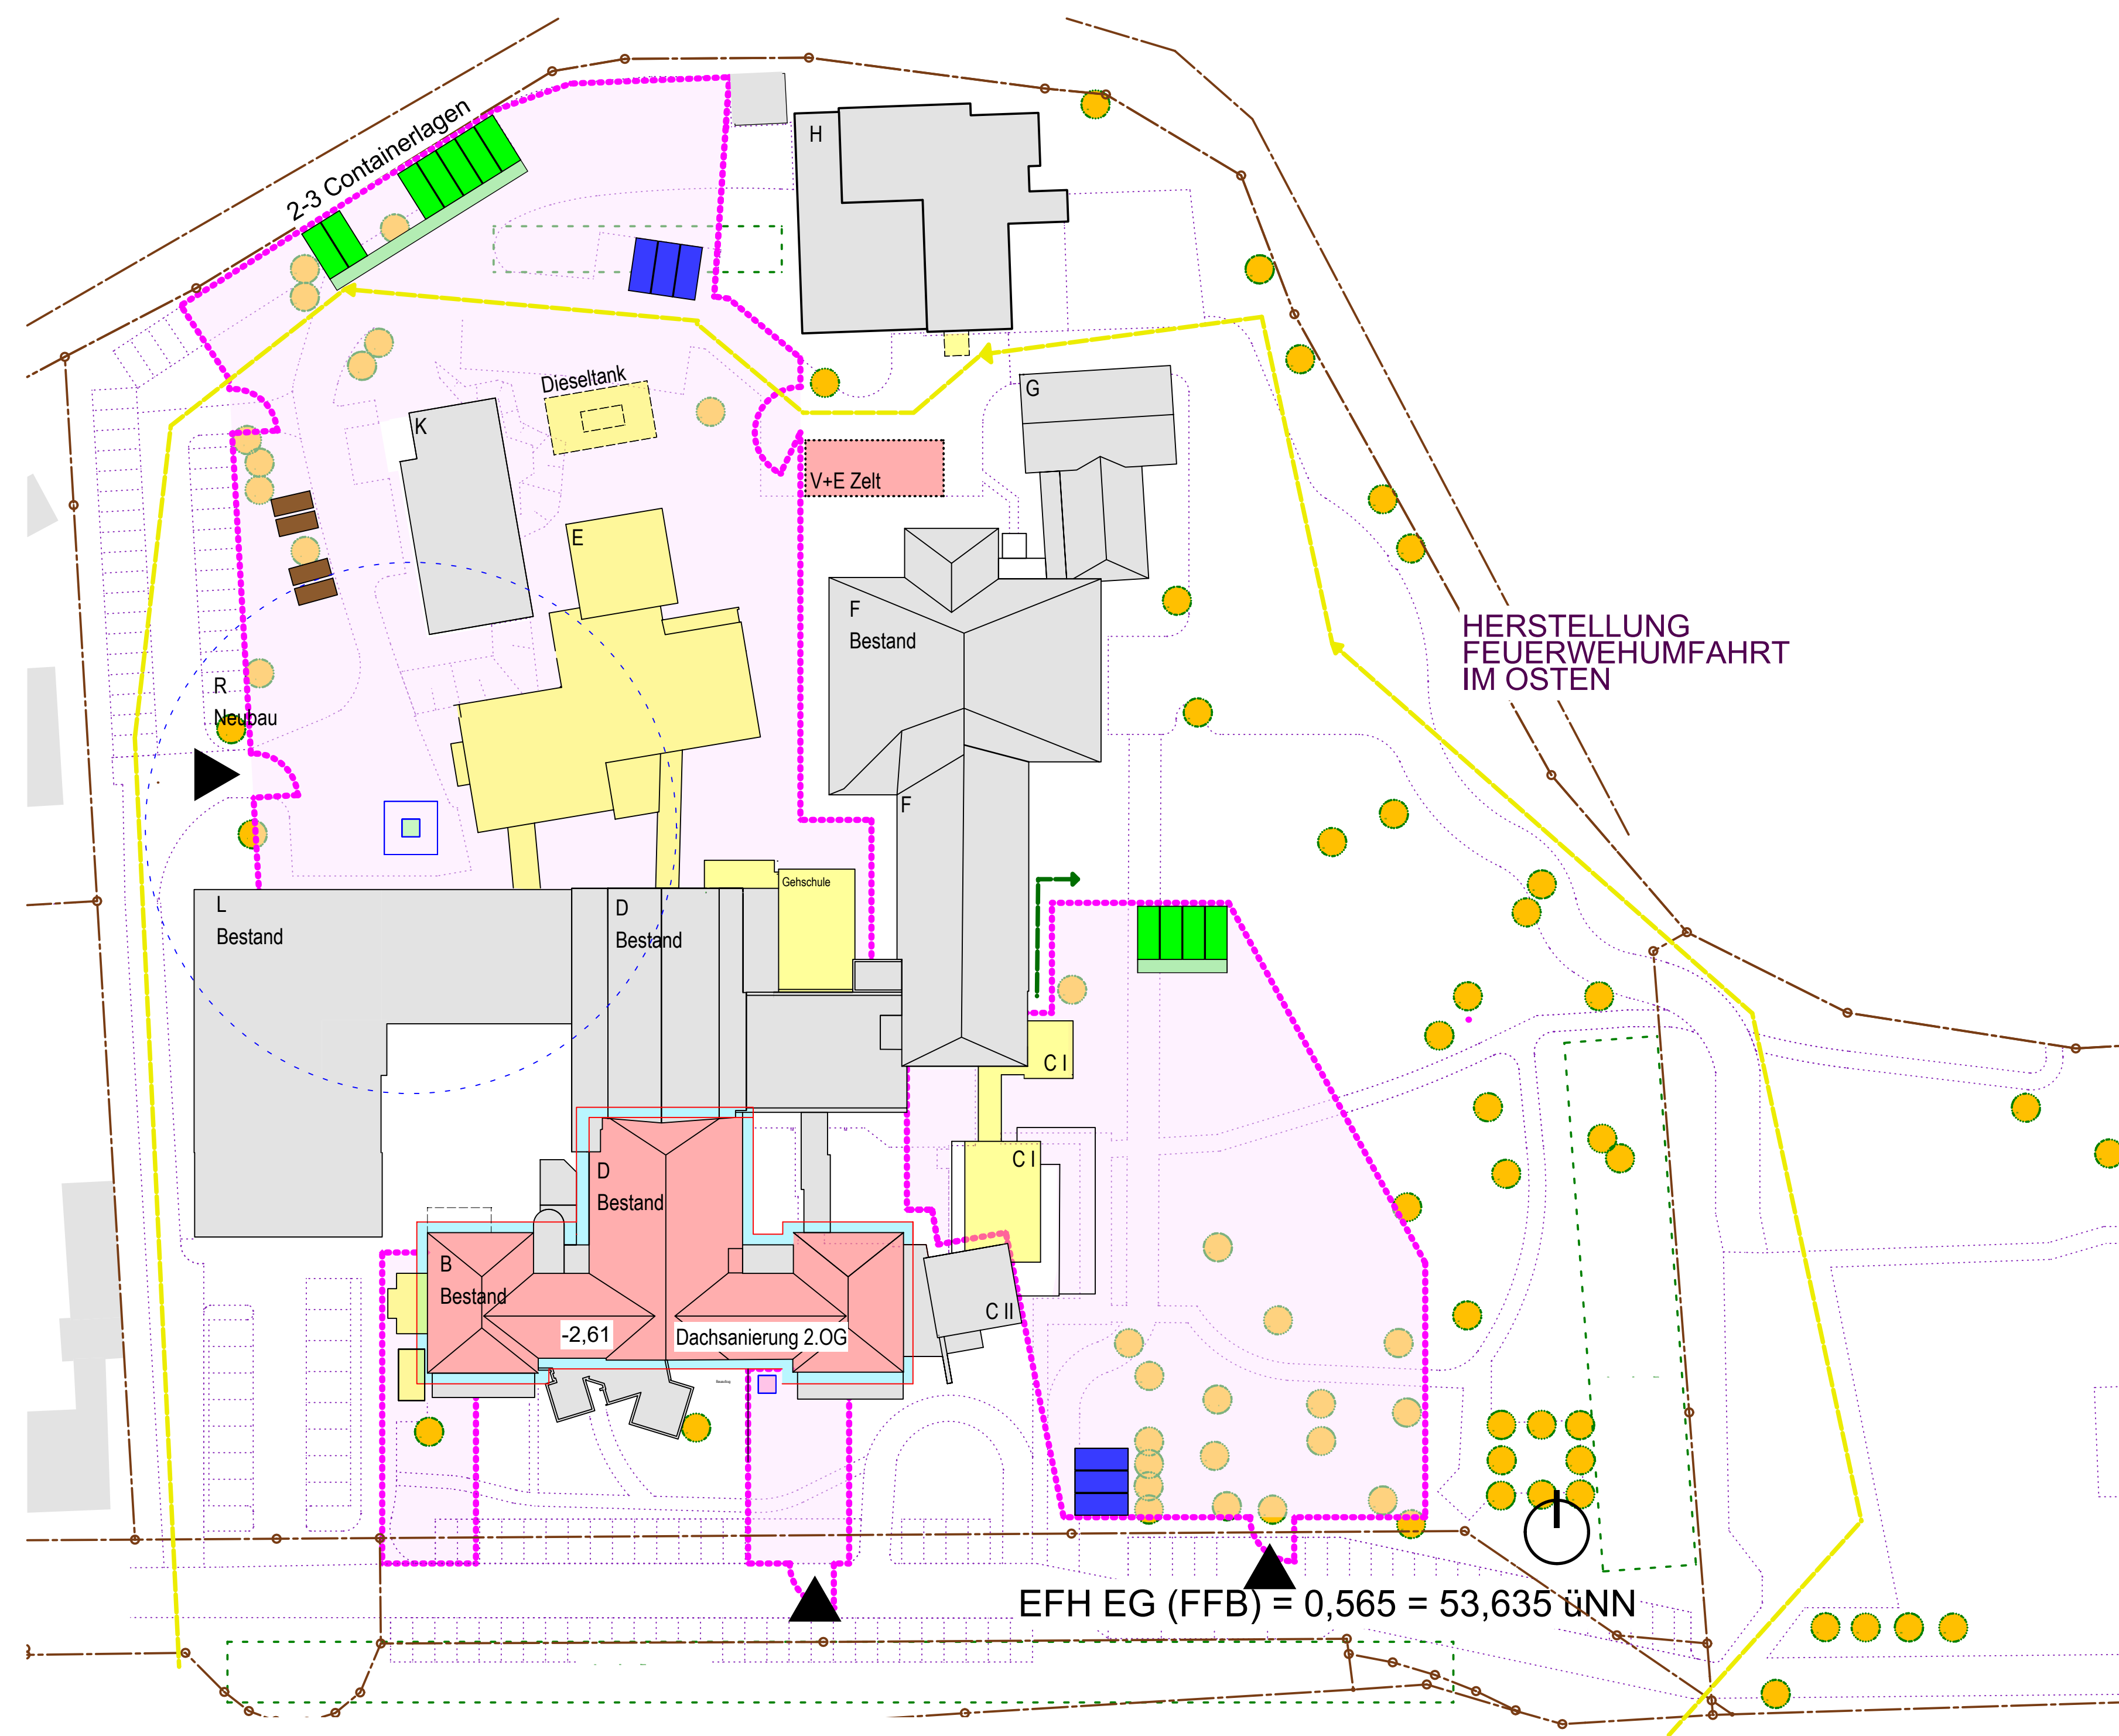


ETAPPE 1/ VORABMAßNAHMEN

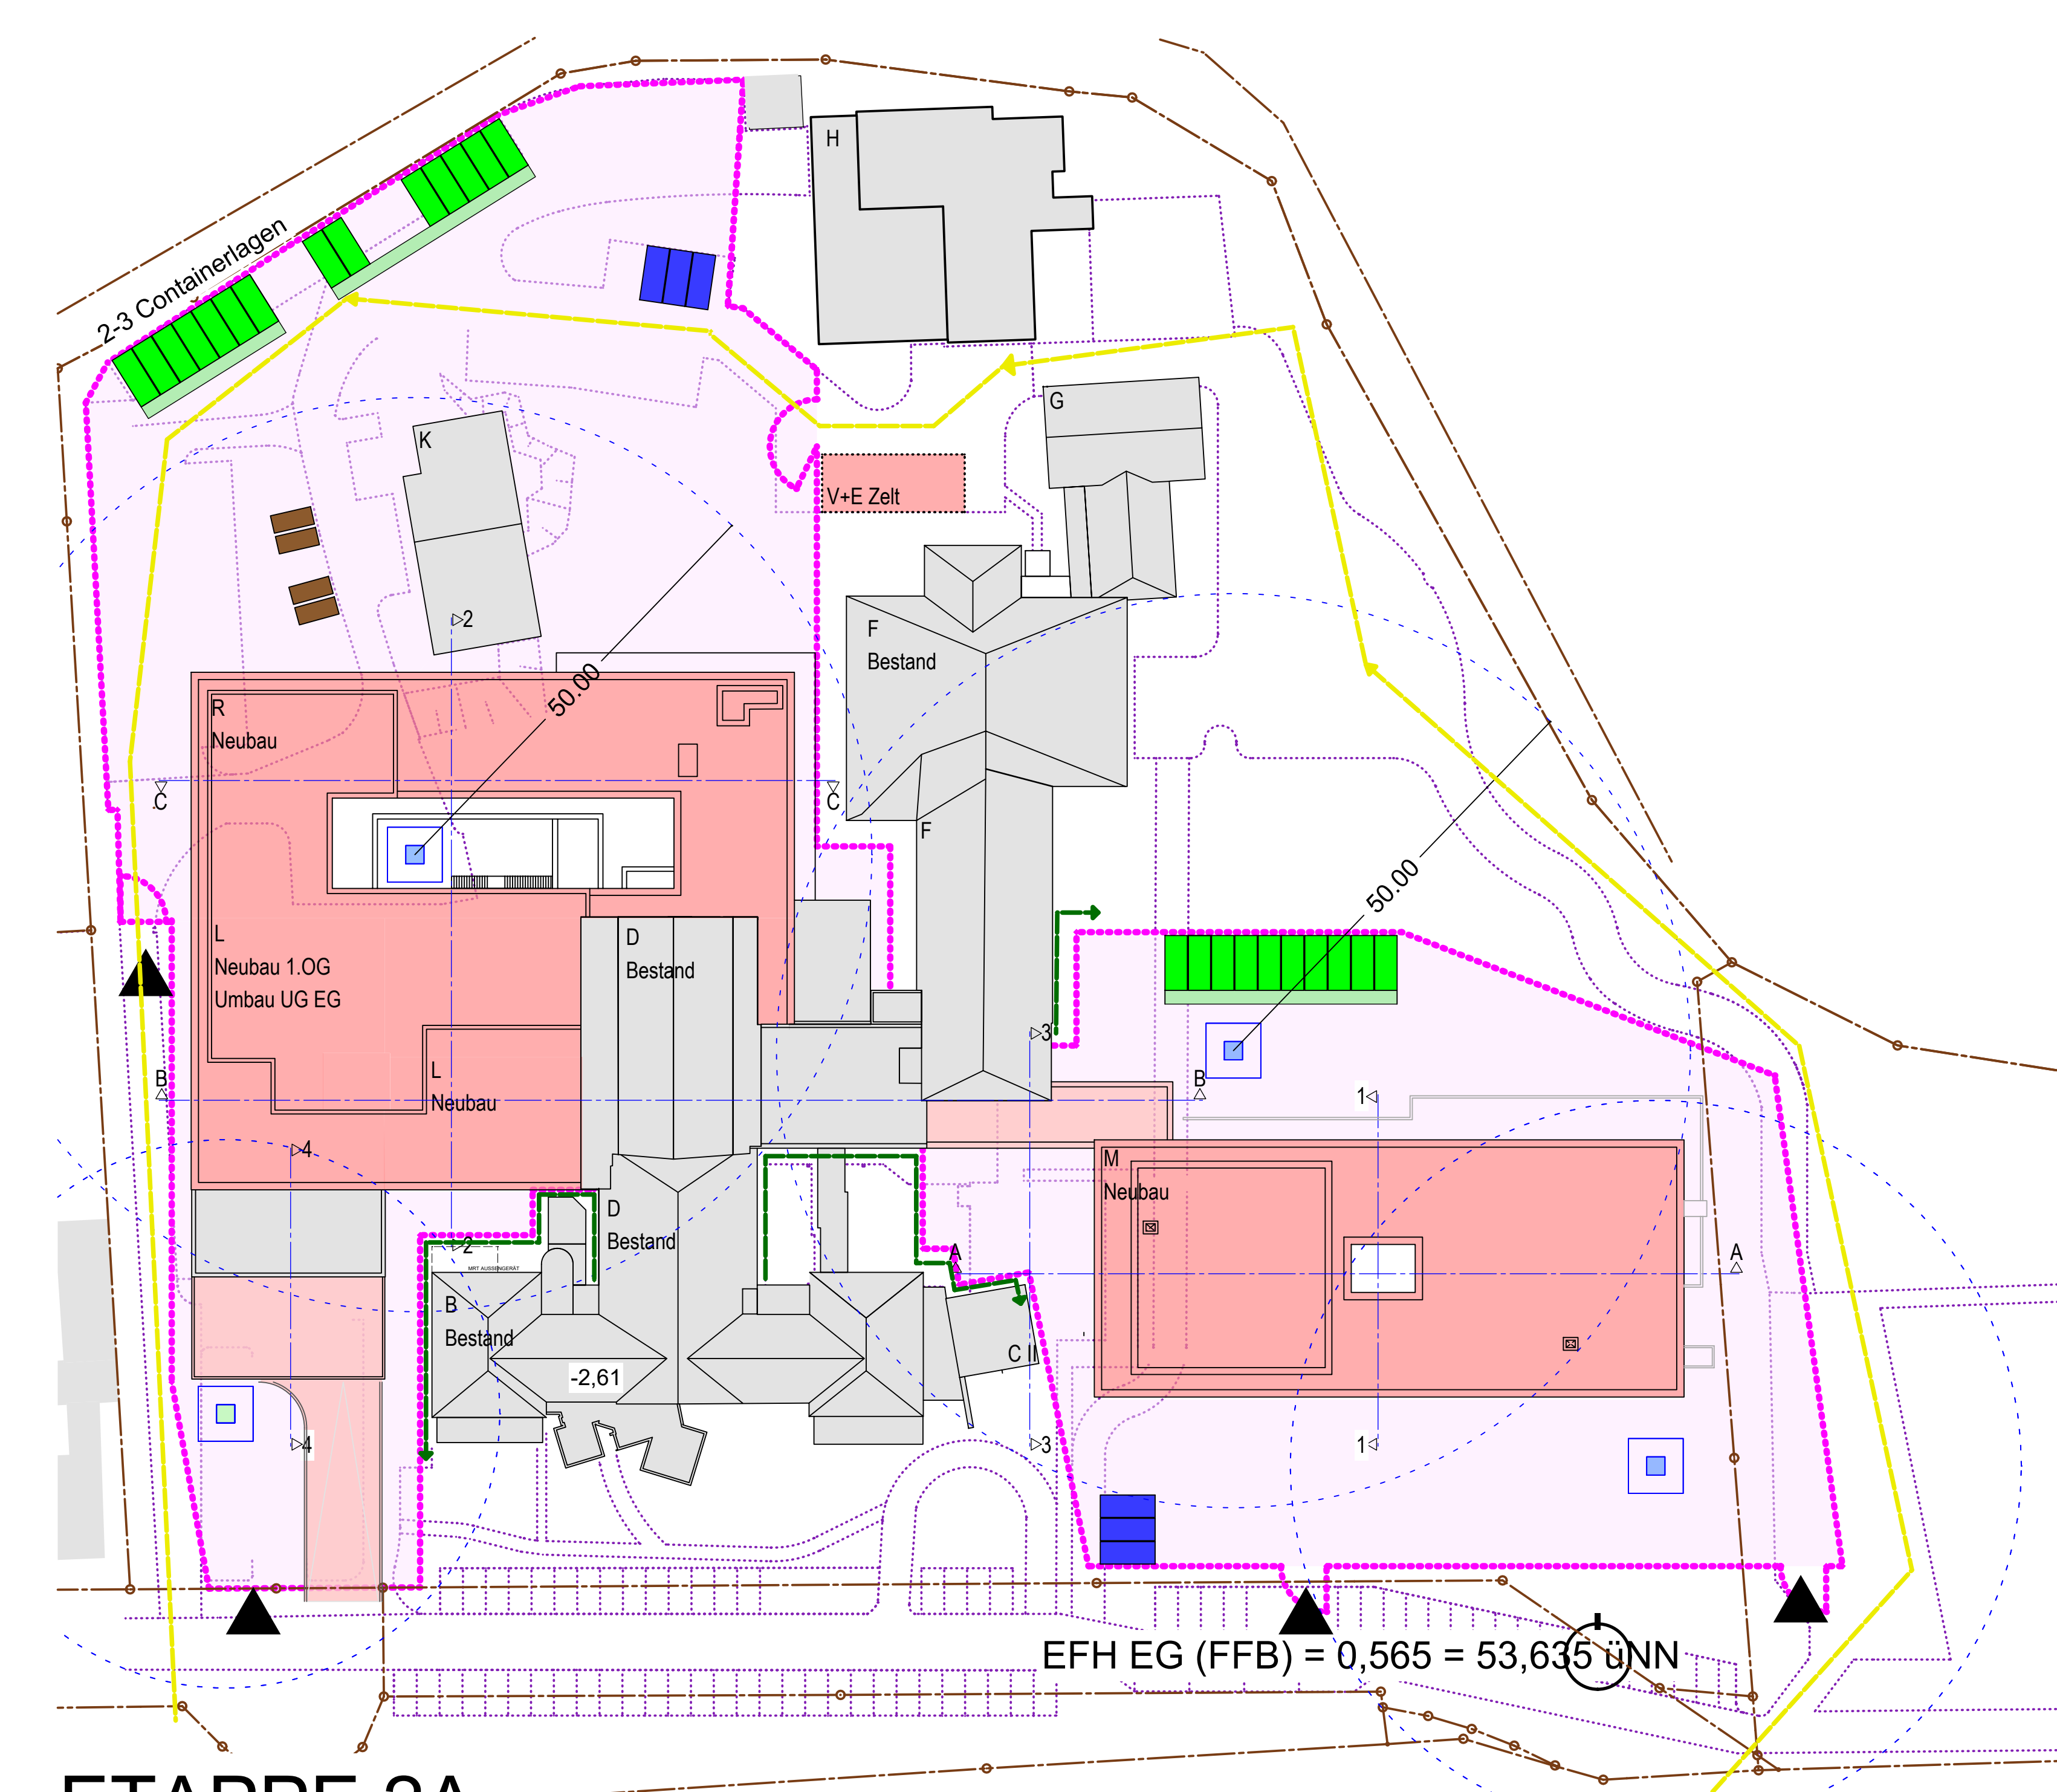


ETAPPE 2A

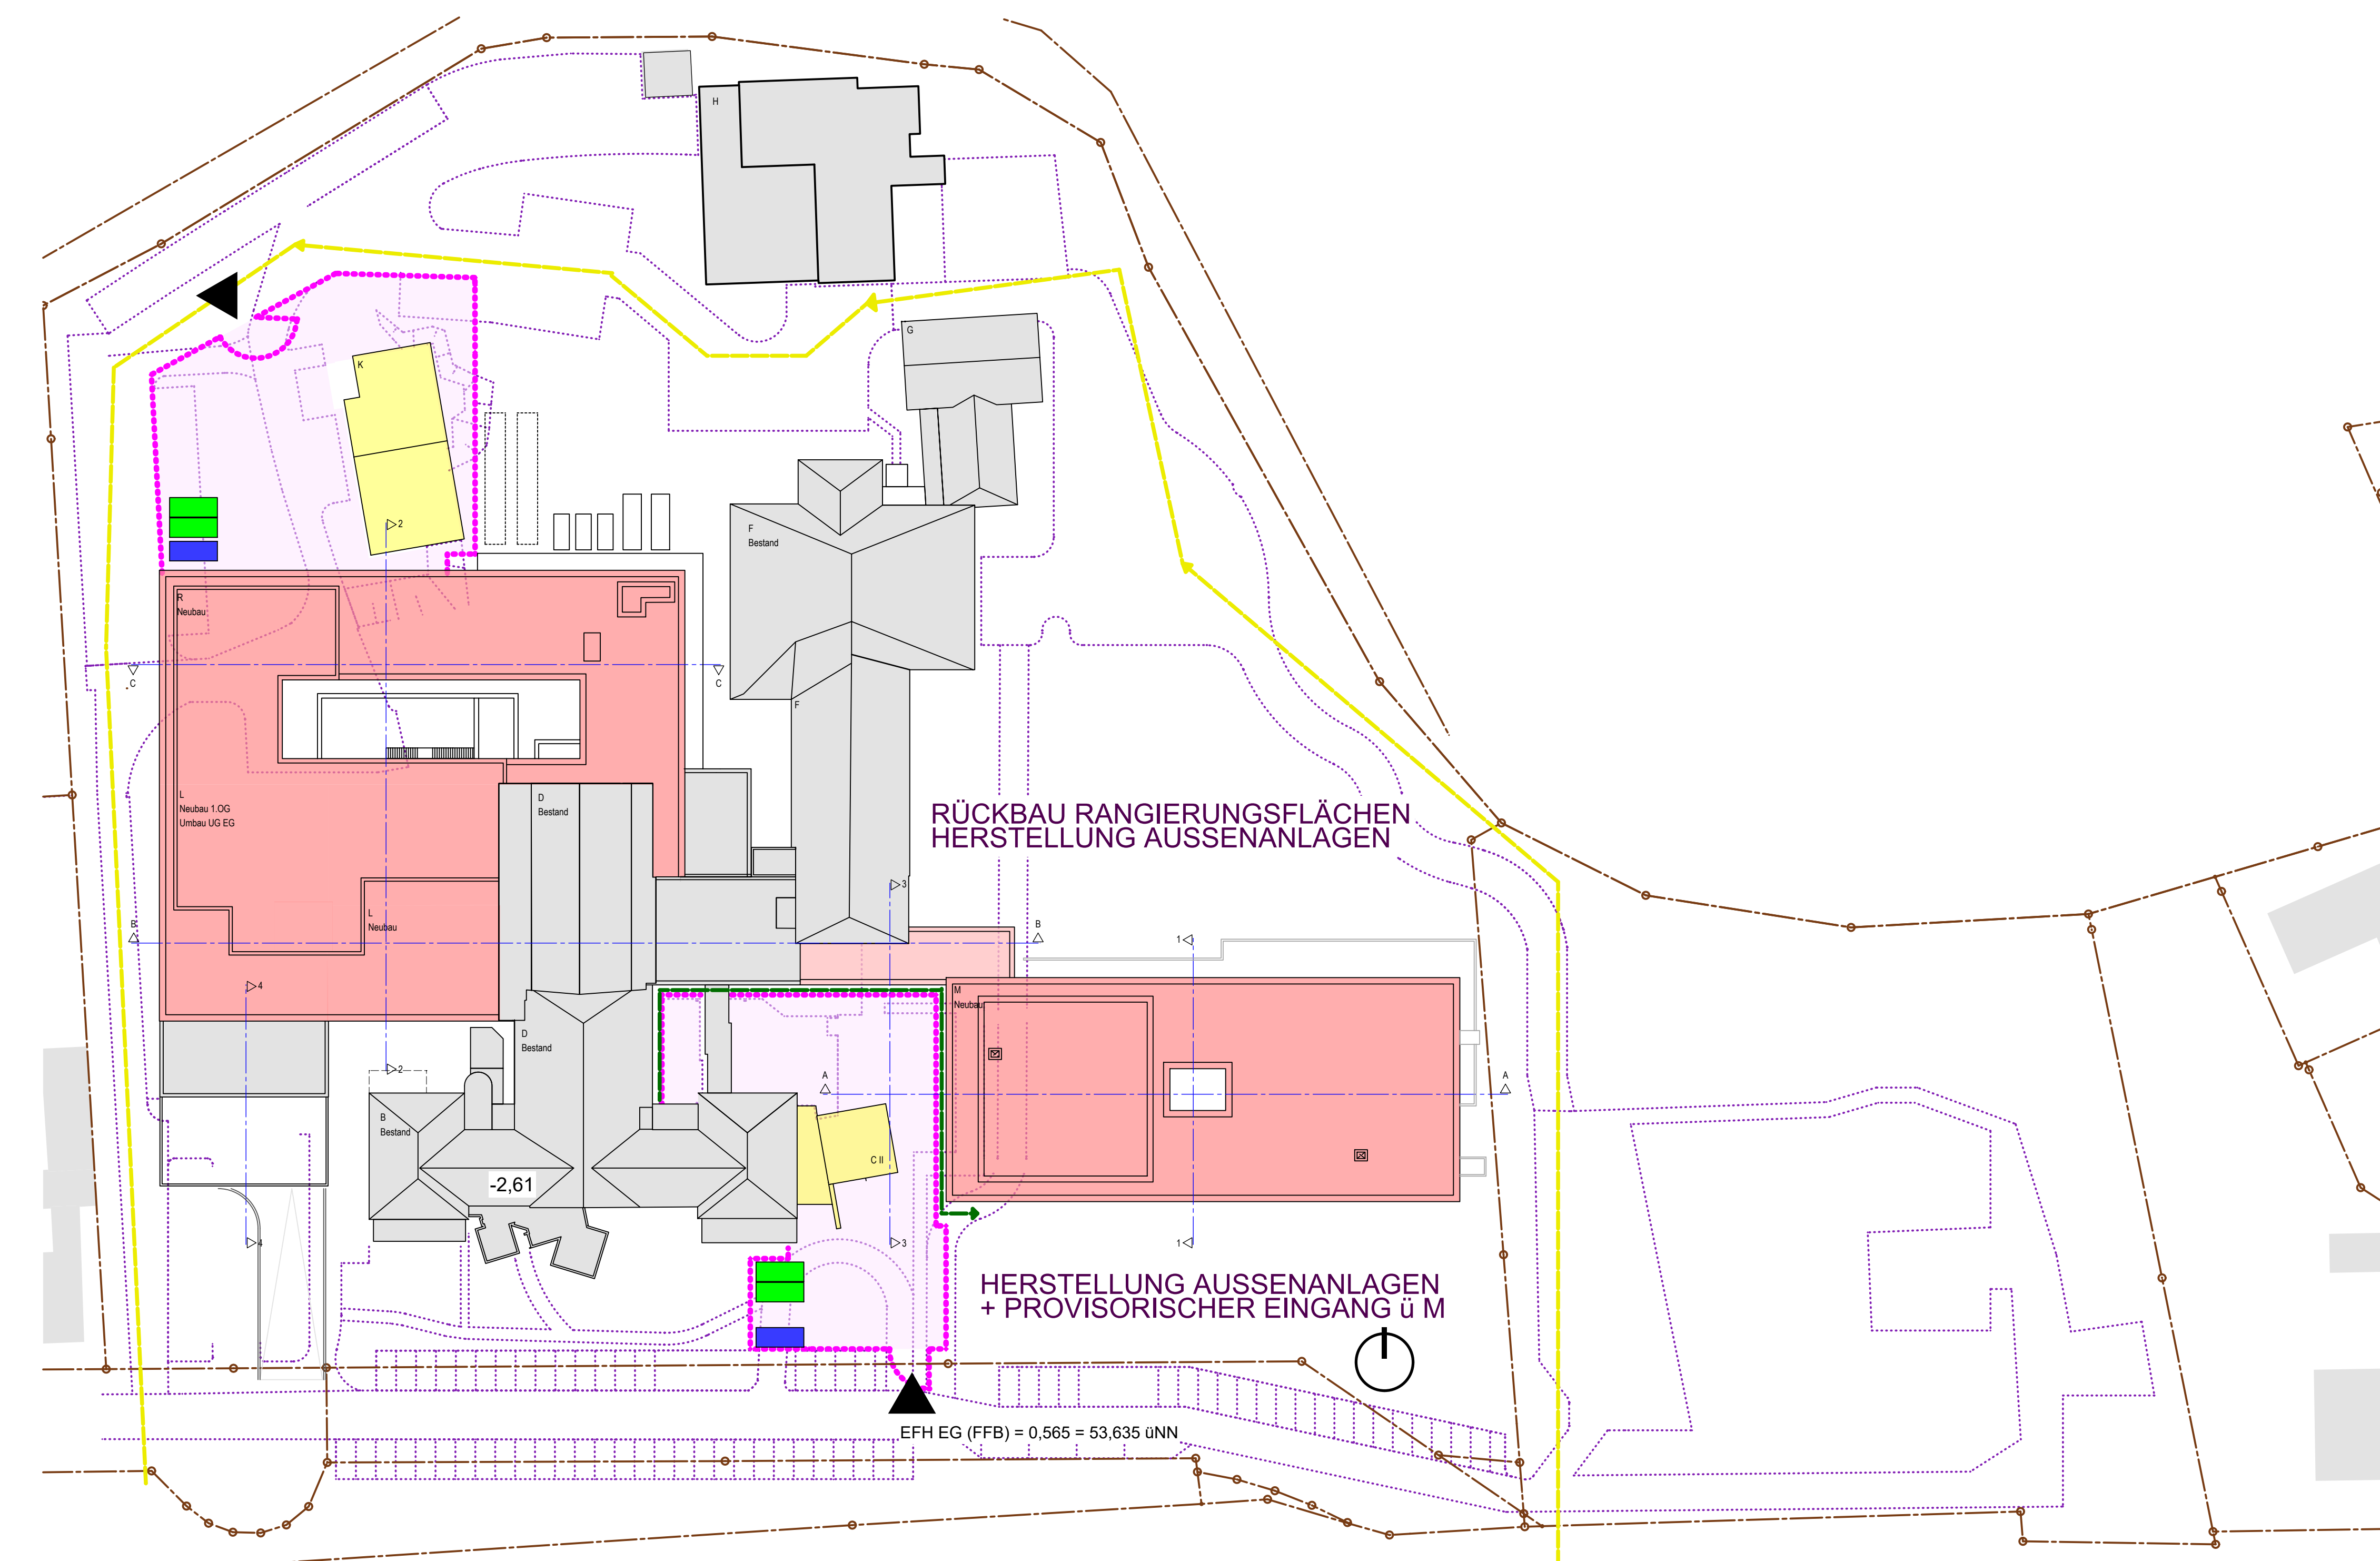

ETAPPE 2B

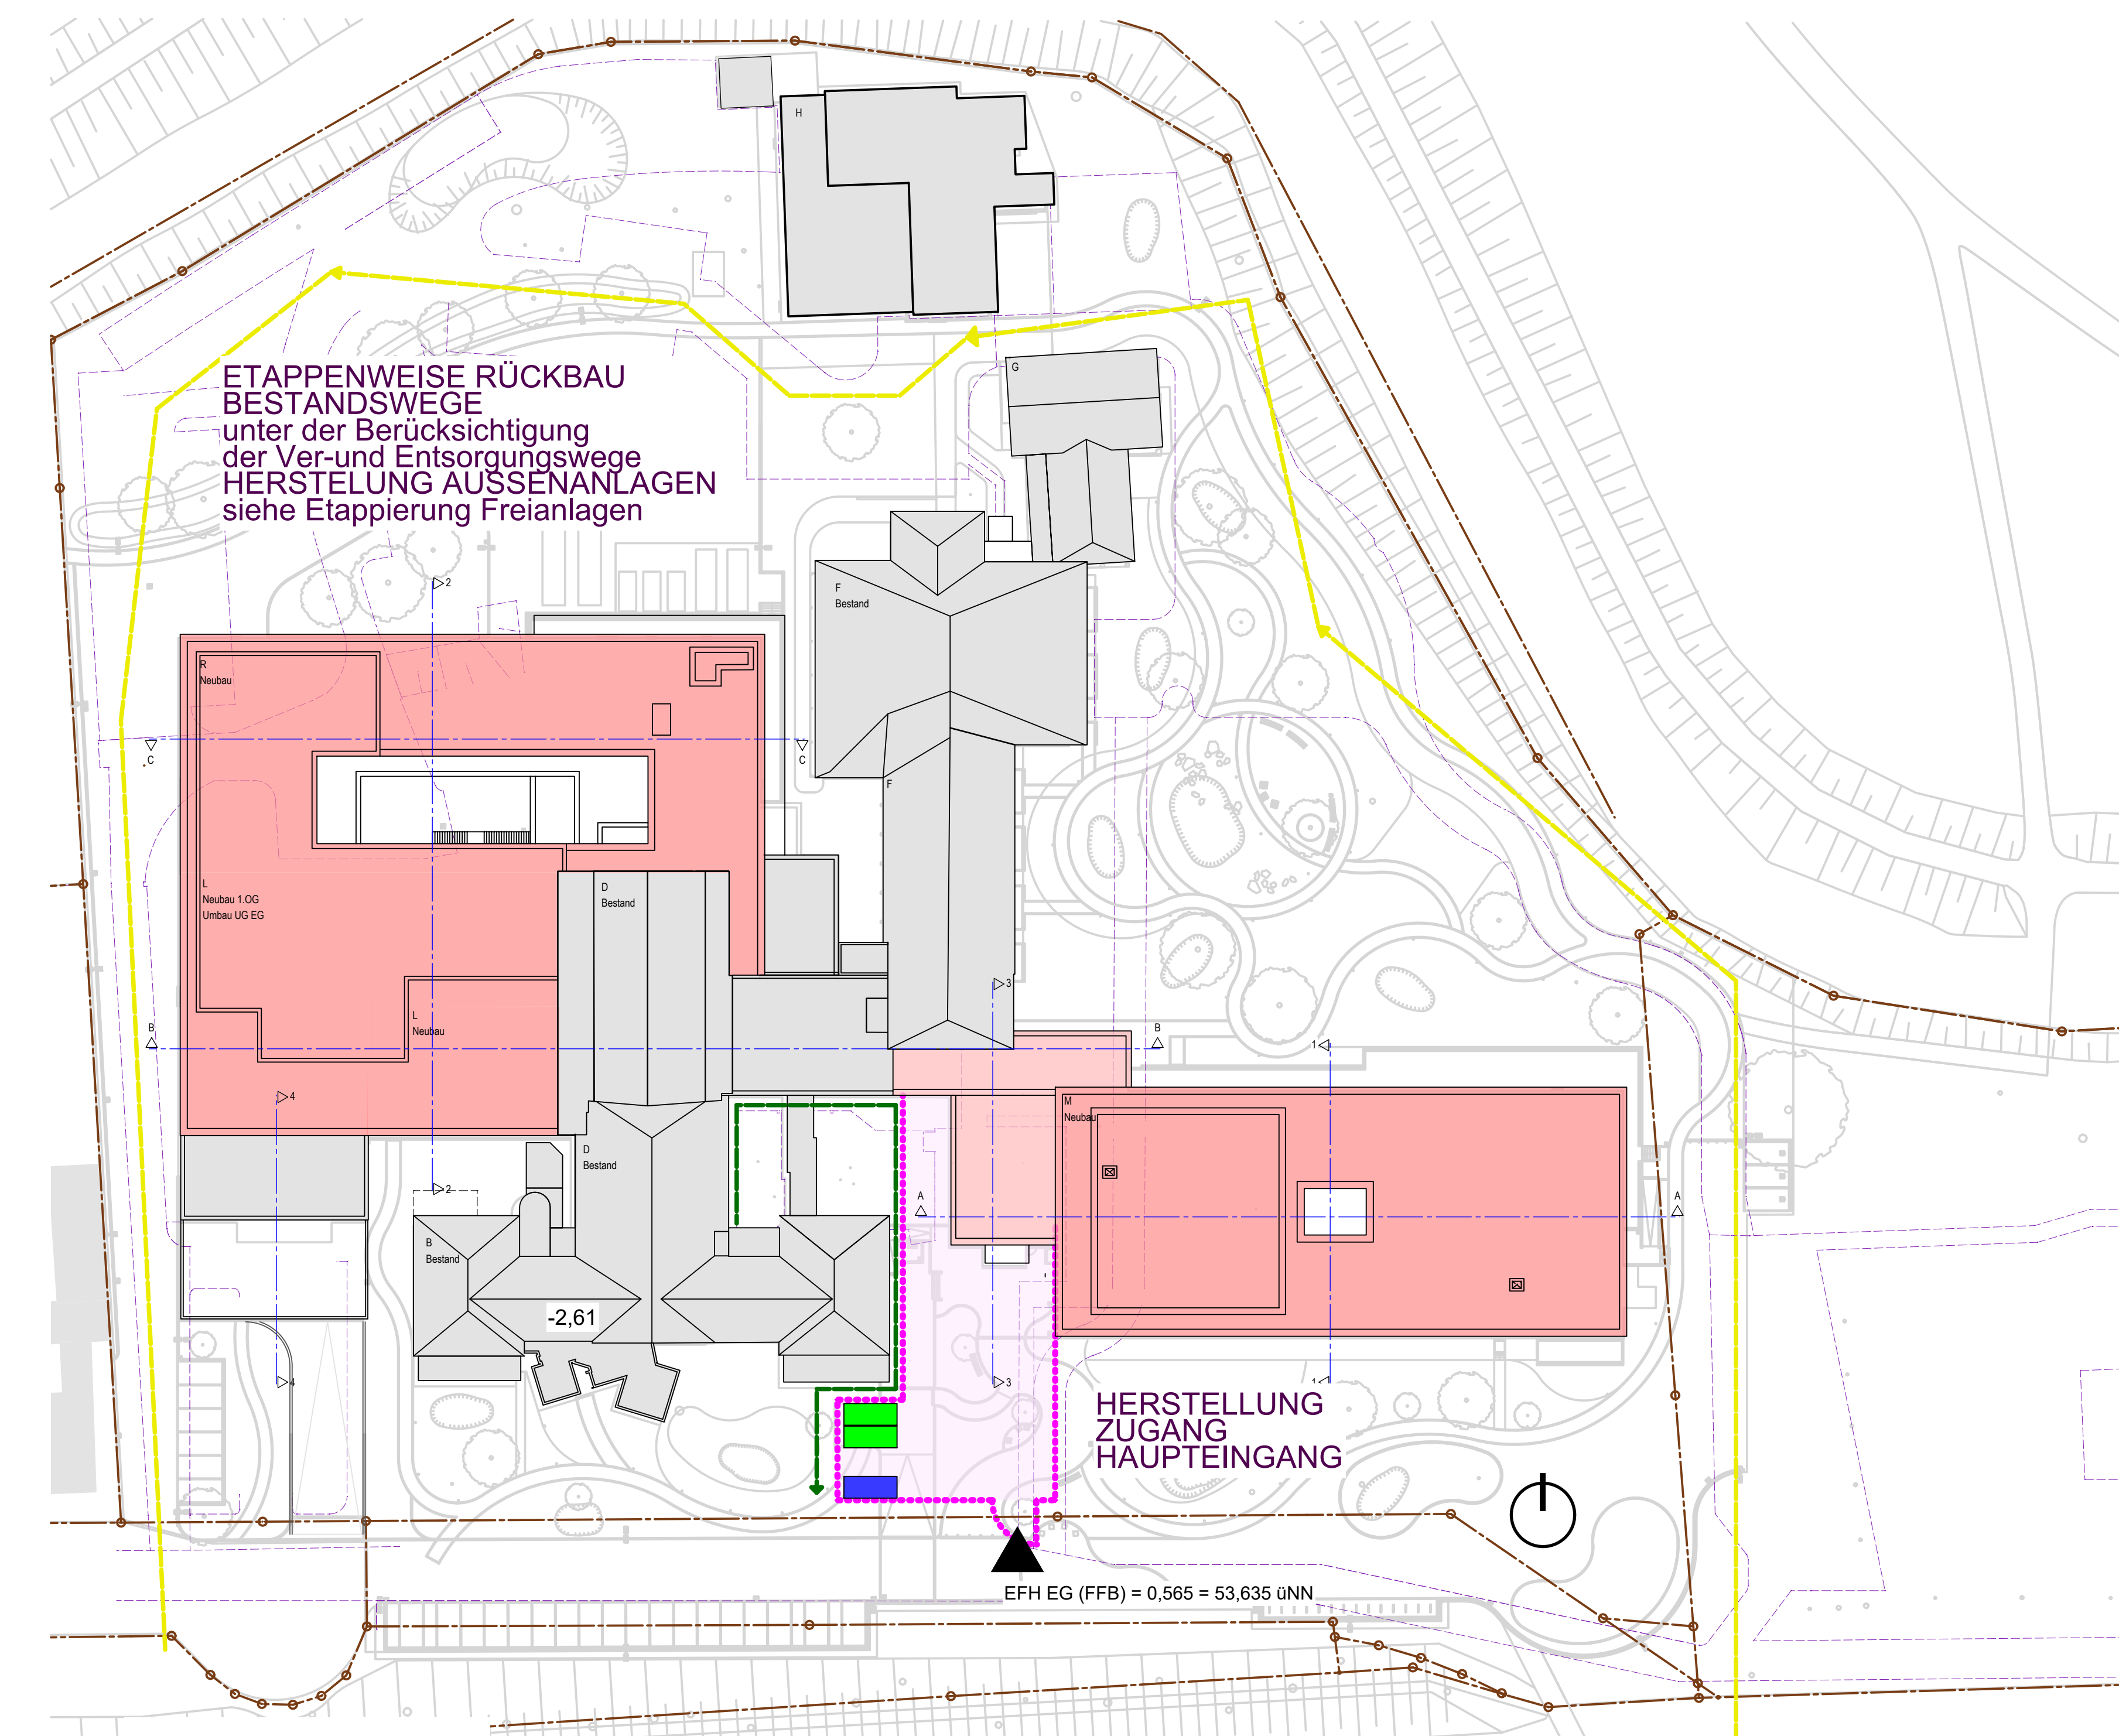

ETAPPE 3

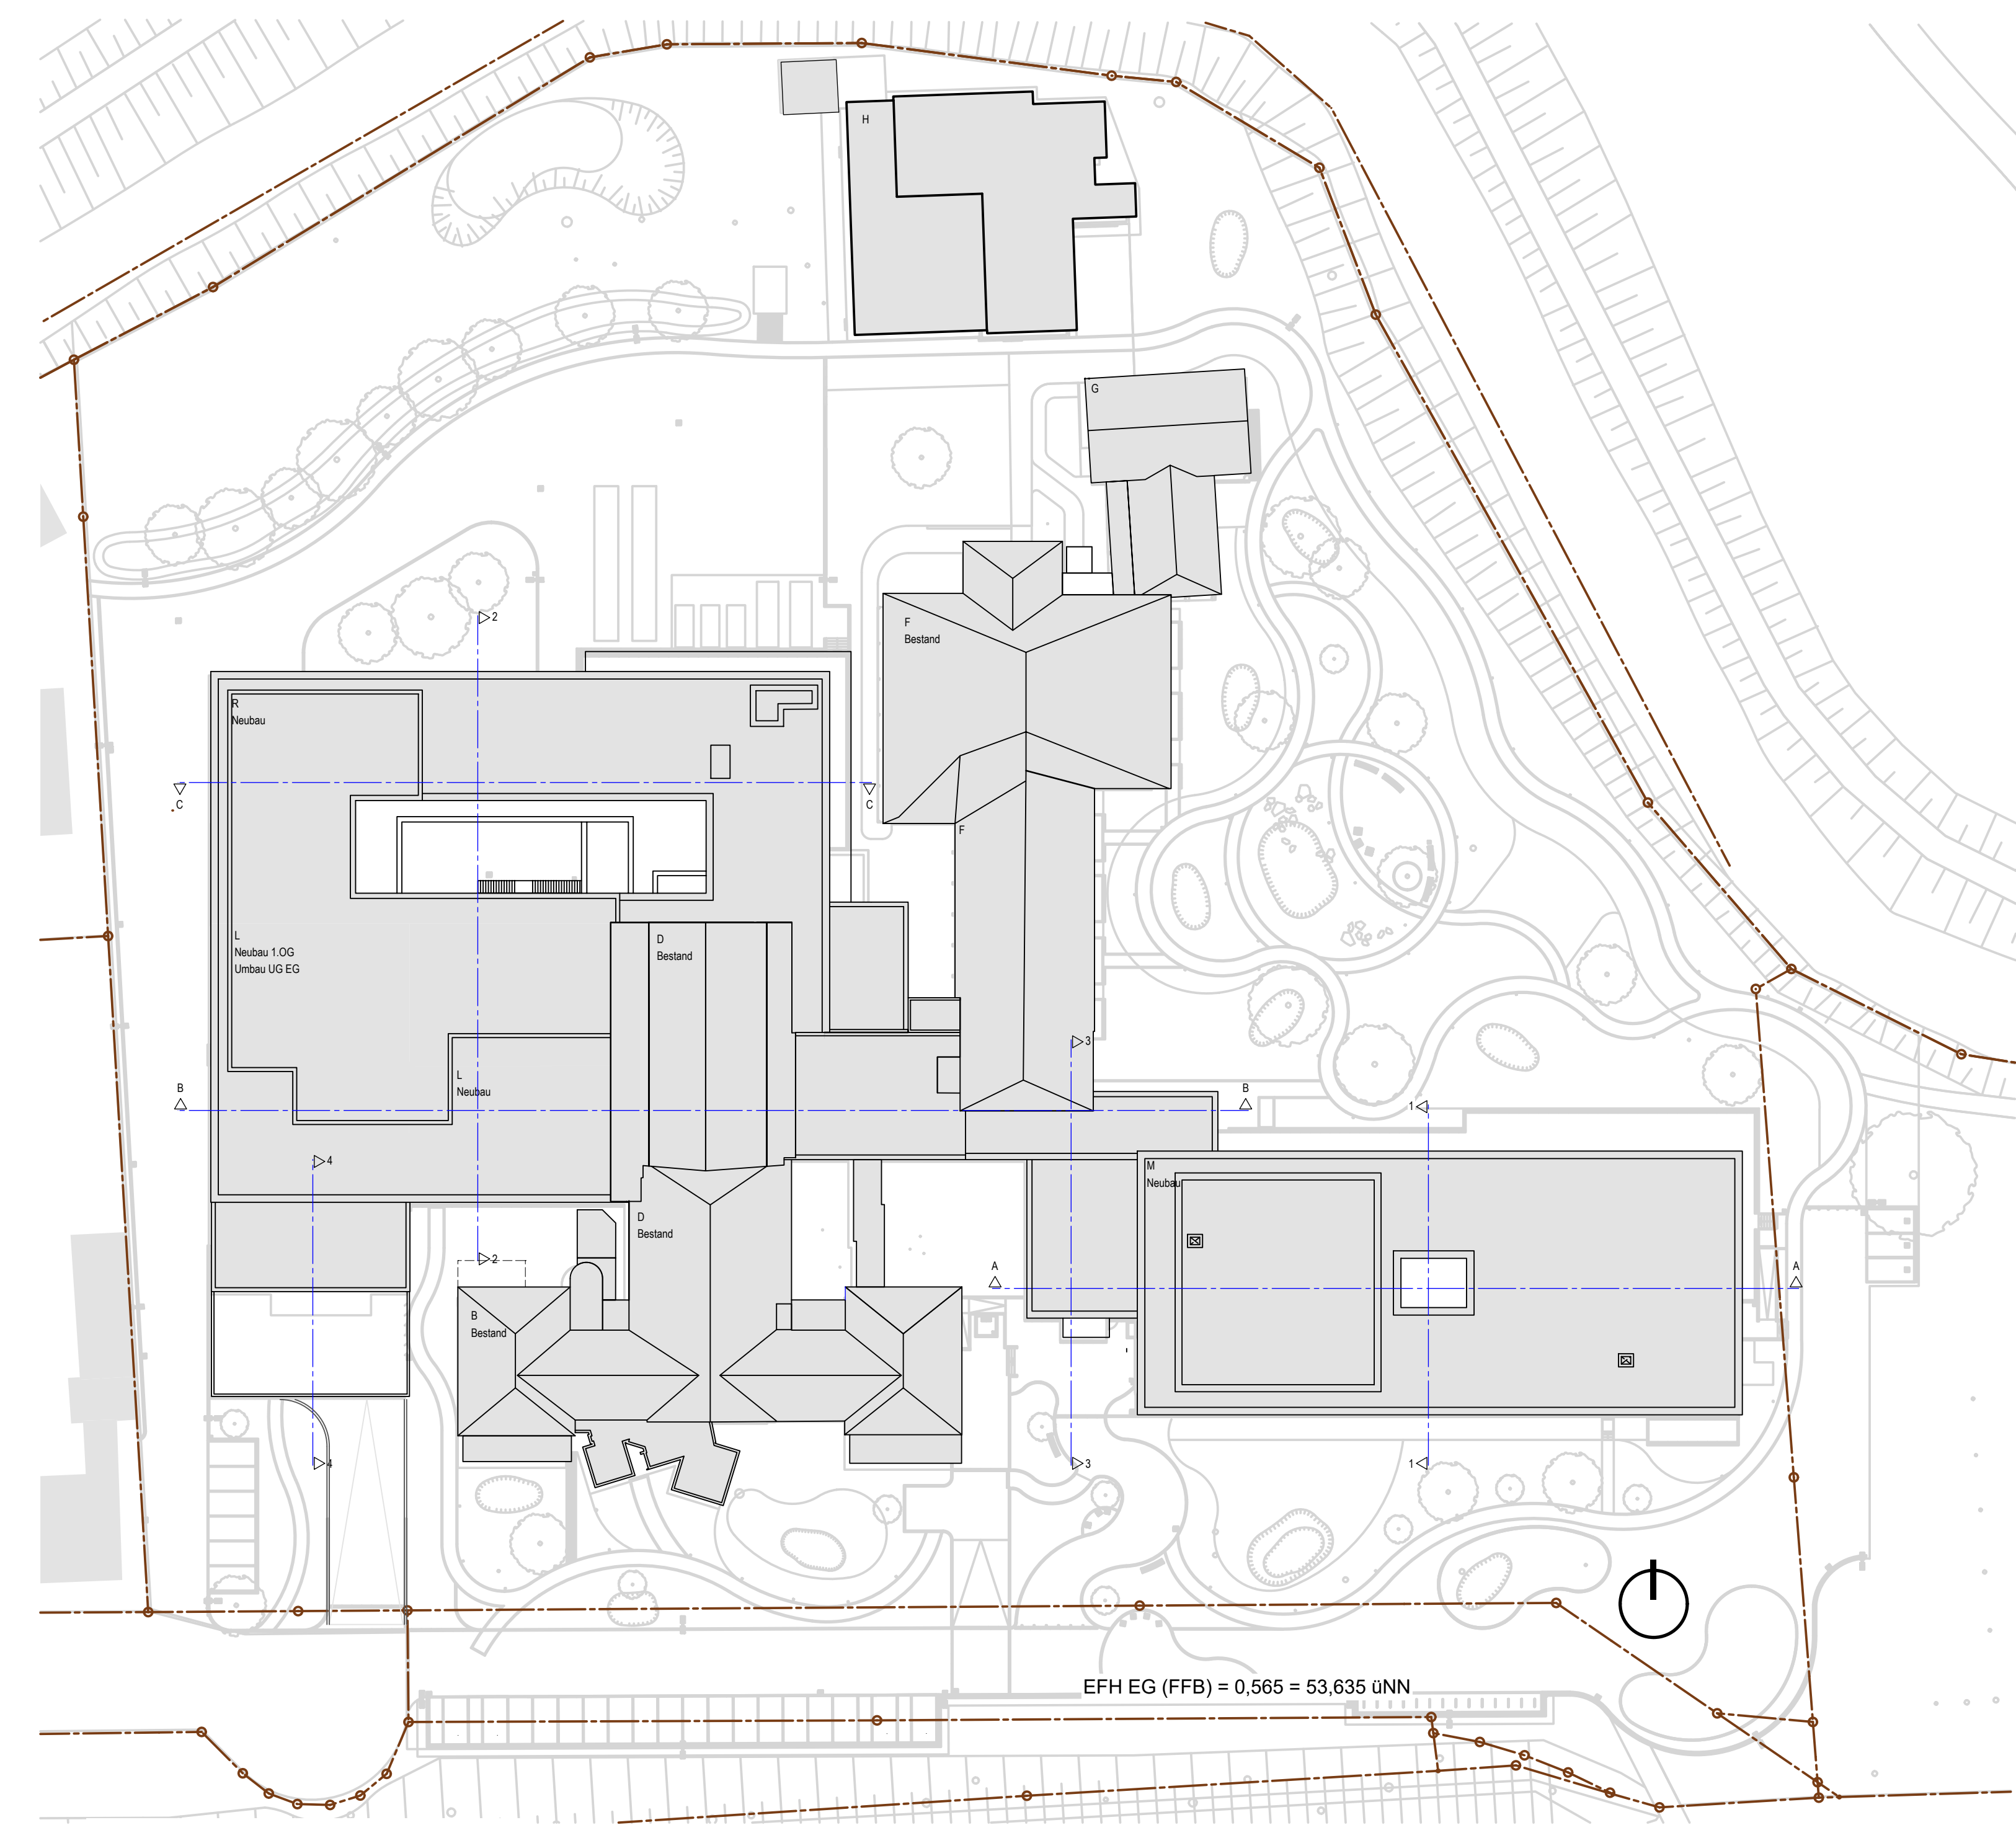

Einzug BOE

- Bau- Lagerfläche umzäunt
- Bauzaun
- Kranstandort
- mobiler Kranstandort
- Materialaufzug
- Sanitärcontainer
- TU Container
- Müllcontainer 7m³
- Gelände Bestand
- Neubau/ Sanierung
- Abbruch

Tiemann-Petri Koch Planungsarchitekten mbH	
Am Hohengarten 1 70188 Stuttgart Tel. 0711-820990-0 Fax 0711-820990-30 E-Mail: projekt@tkp-koch-planung.de	
MKH Mühlenteknik Kliniken	Augusta-Viktoria-Klinik GmbH Am Krankenhaus 2 82061 Bad Oeyershausen E-Mail: mkh.koe@muehlenteknikkliniken.de
Mühlenteknik Kliniken AGH Hans-Nolde-Straße 1 32429 Minden	
Projekt: Ausbau Krankenhaus Bad Oeyershausen an der Augusta-Viktoria-Klinik der Mühlenteknik Kliniken in Bad Oeyershausen	
Gebäude / Bauteil	
Maßstab:	
Planungsphase:	
Entwurfsplan	
Datum: 25.02.2026	
Skala: 1:500	
Format: DIN A3	
Blatt: 841 x 1800	
Grundriss	
BE_Baustelleneinrichtung	
Plan erstellt:	Plan geändert:
von:	von:
Freigegeben:	Freigegeben:
8061	Freigegeben: