




Veranstaltungsraum  
Podest + Wandbekleidung

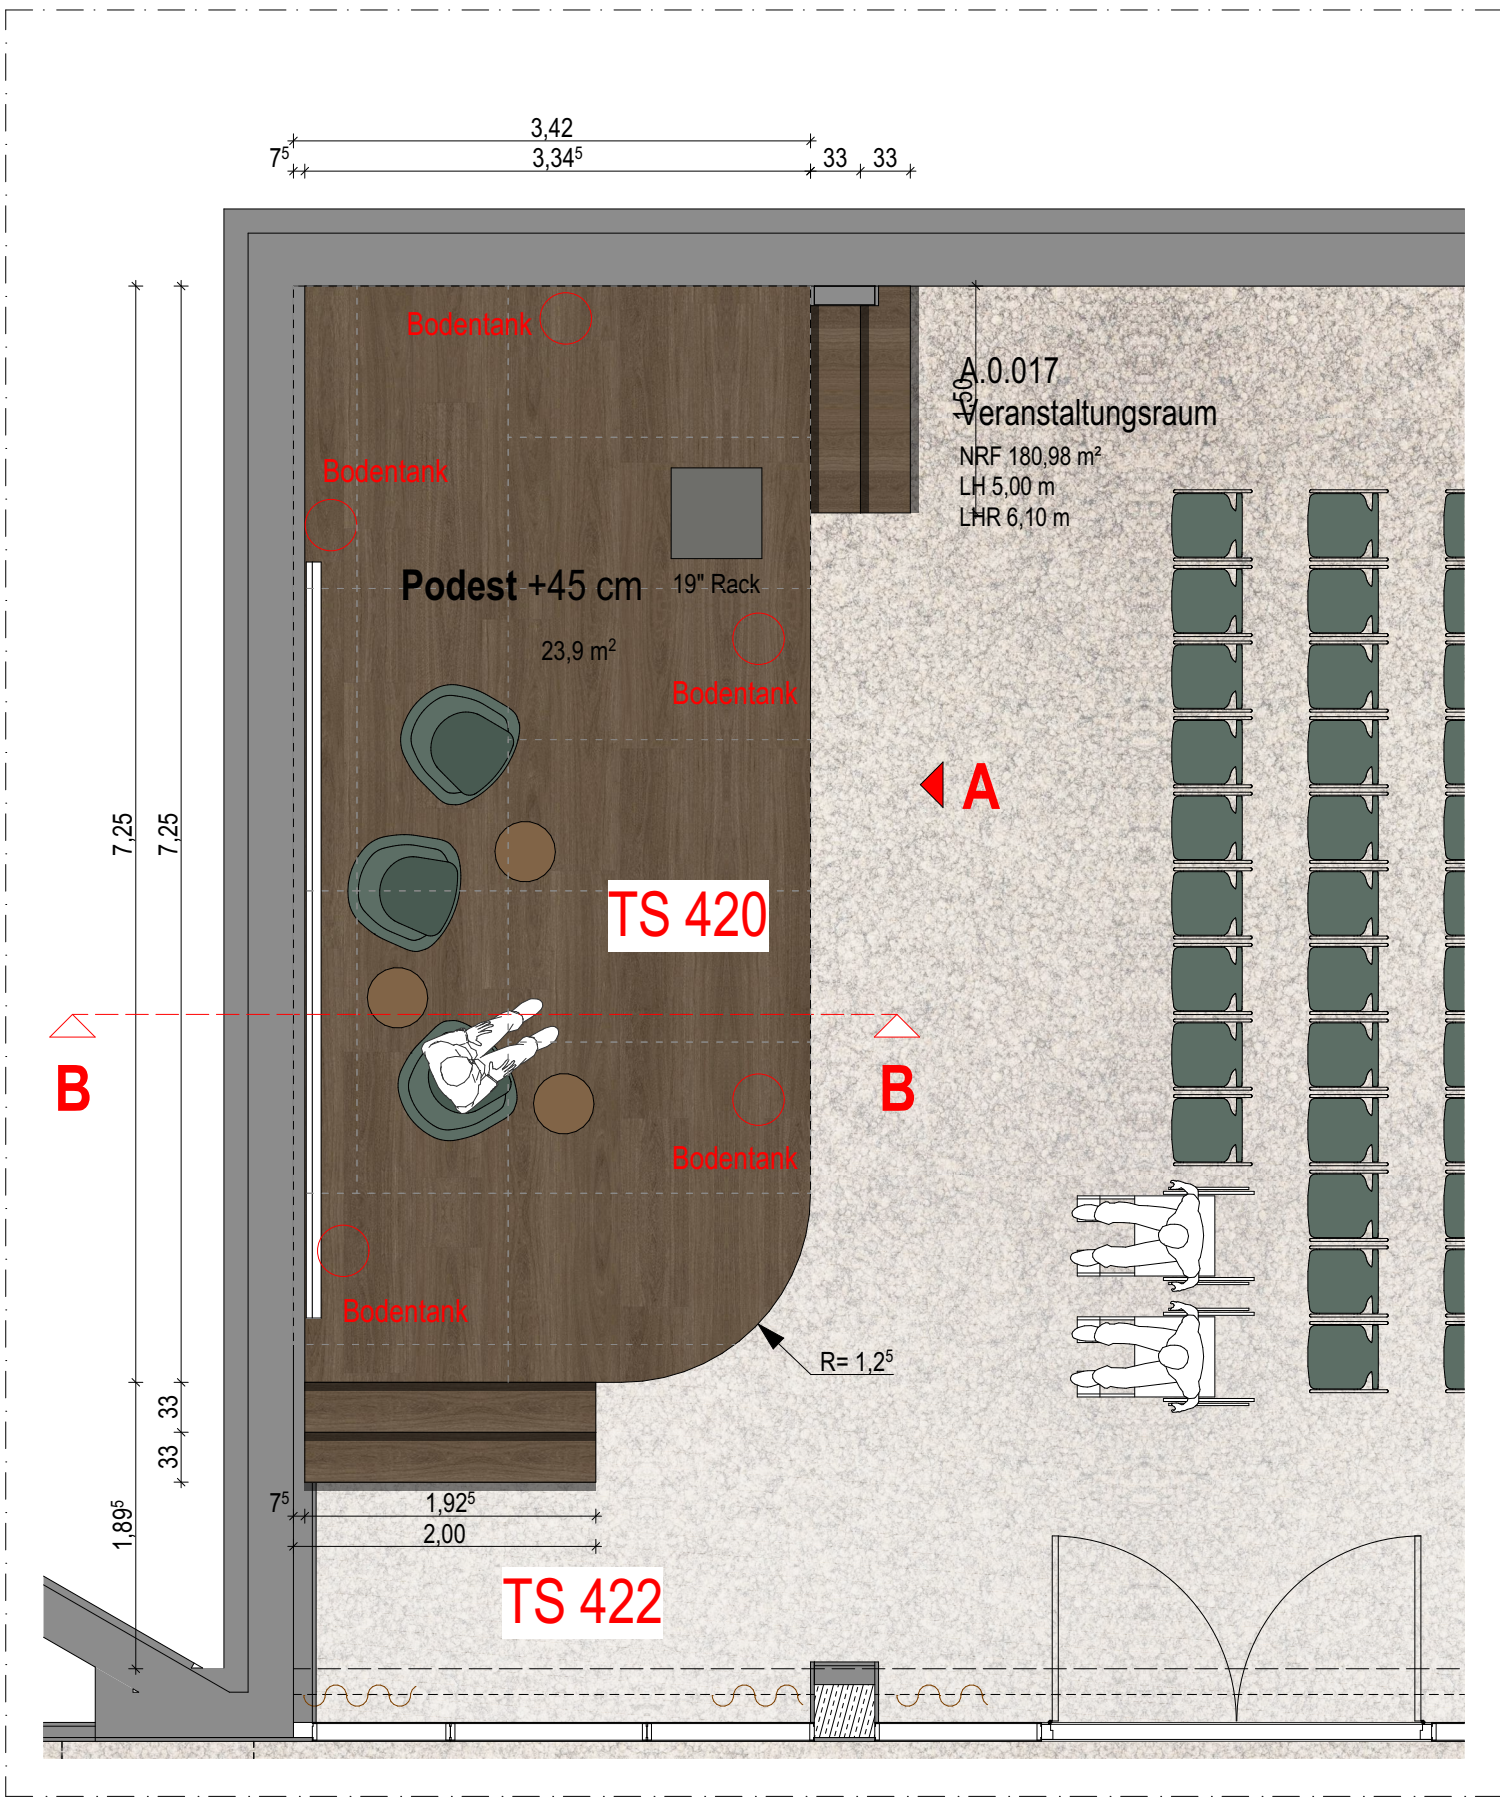


Grundriss

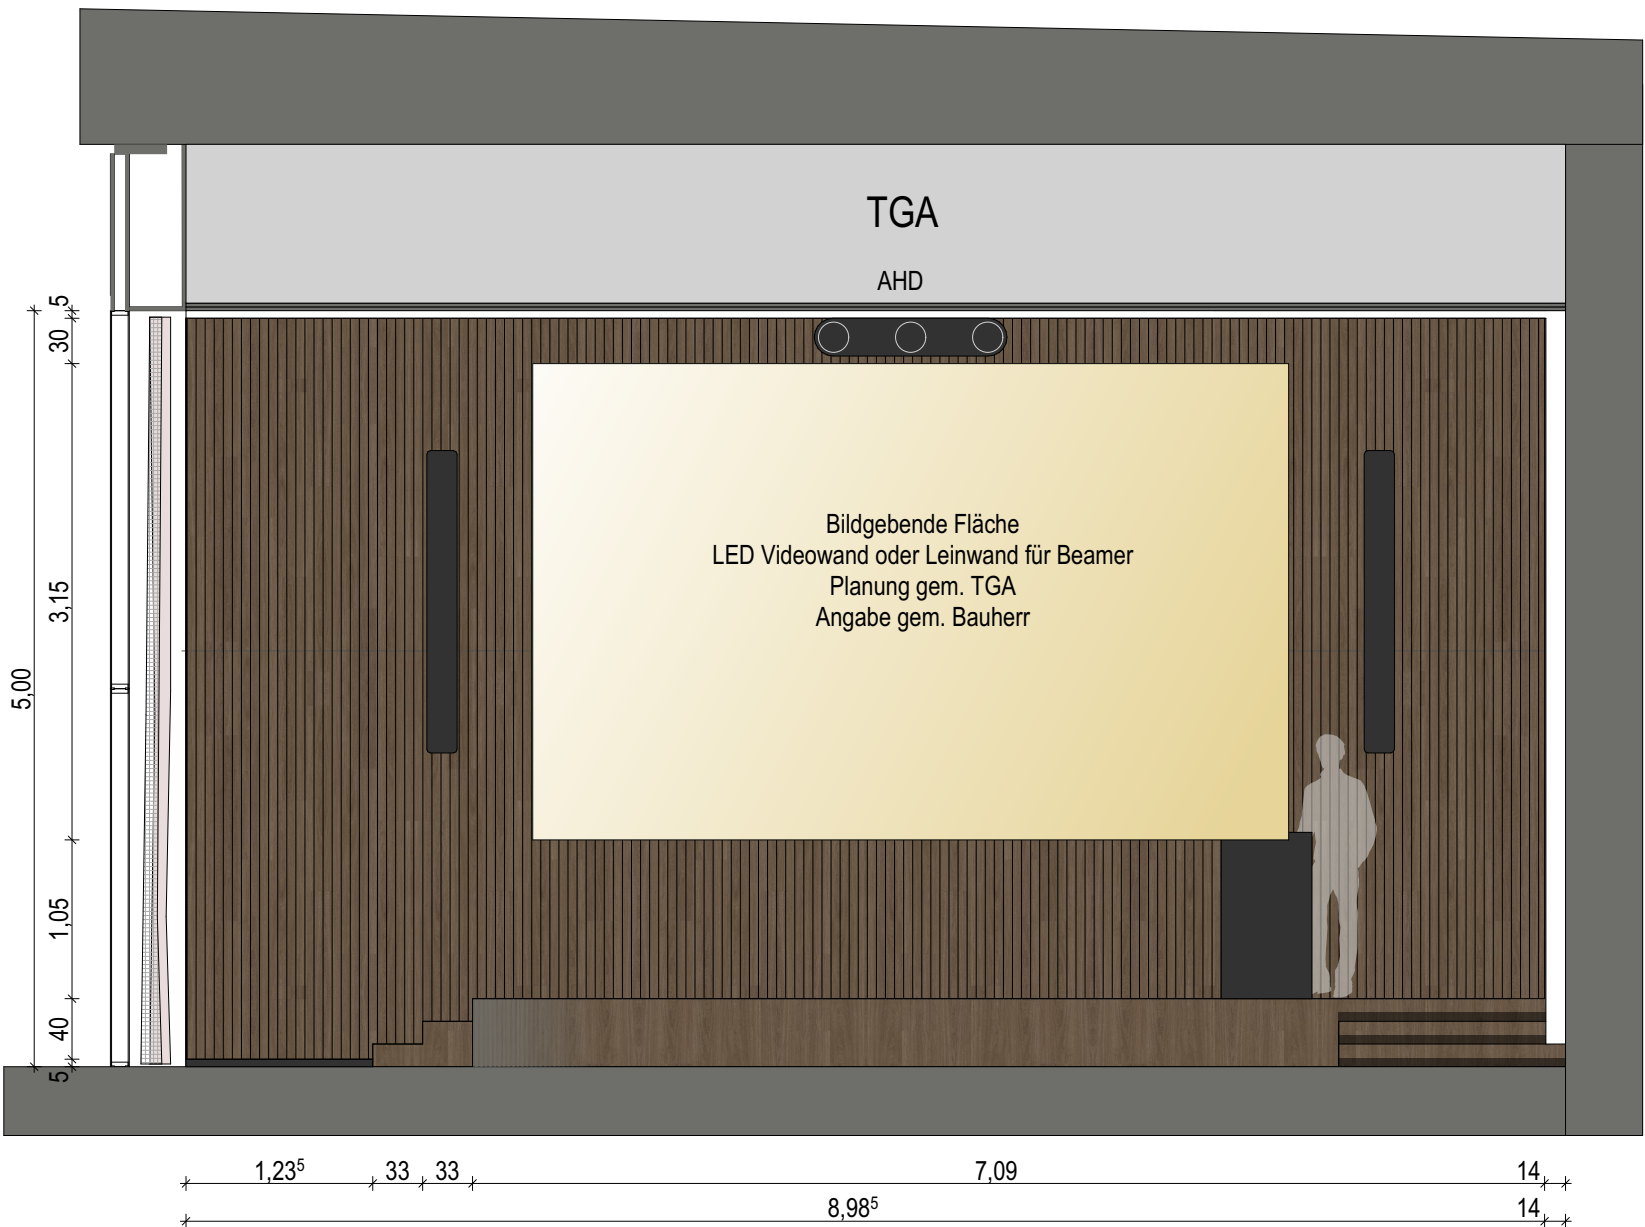

Ansicht A

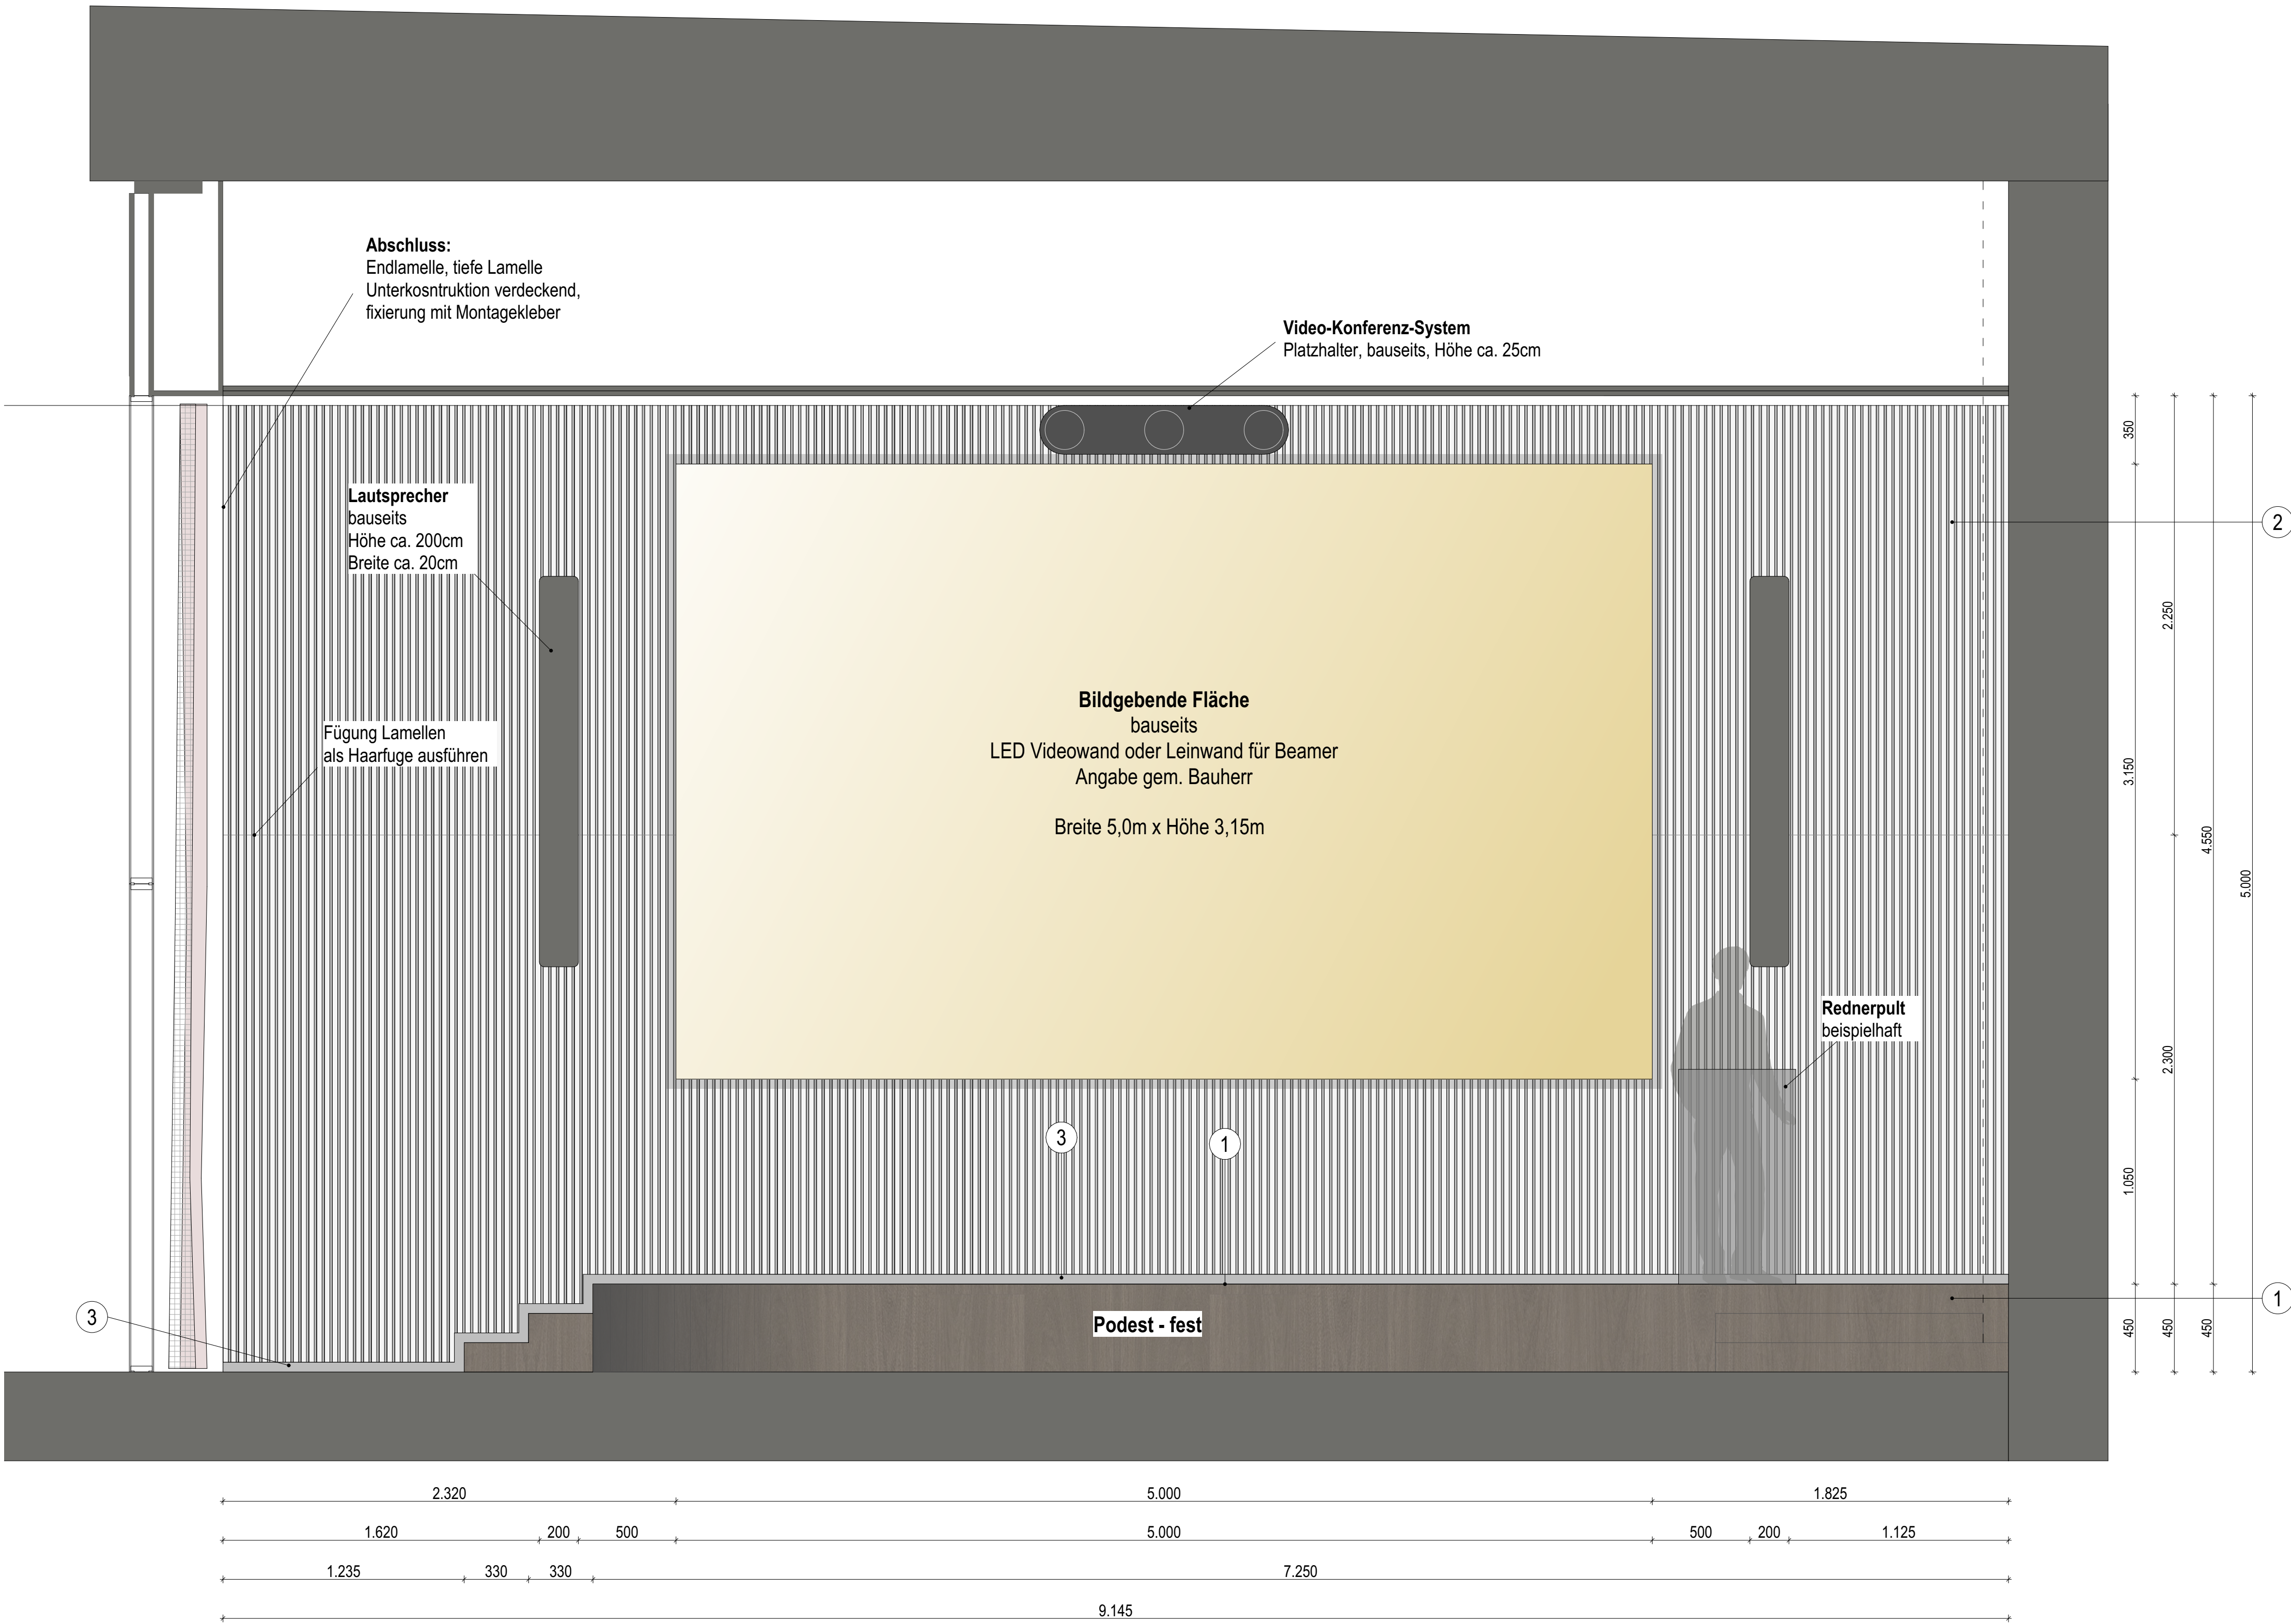

Ansicht A

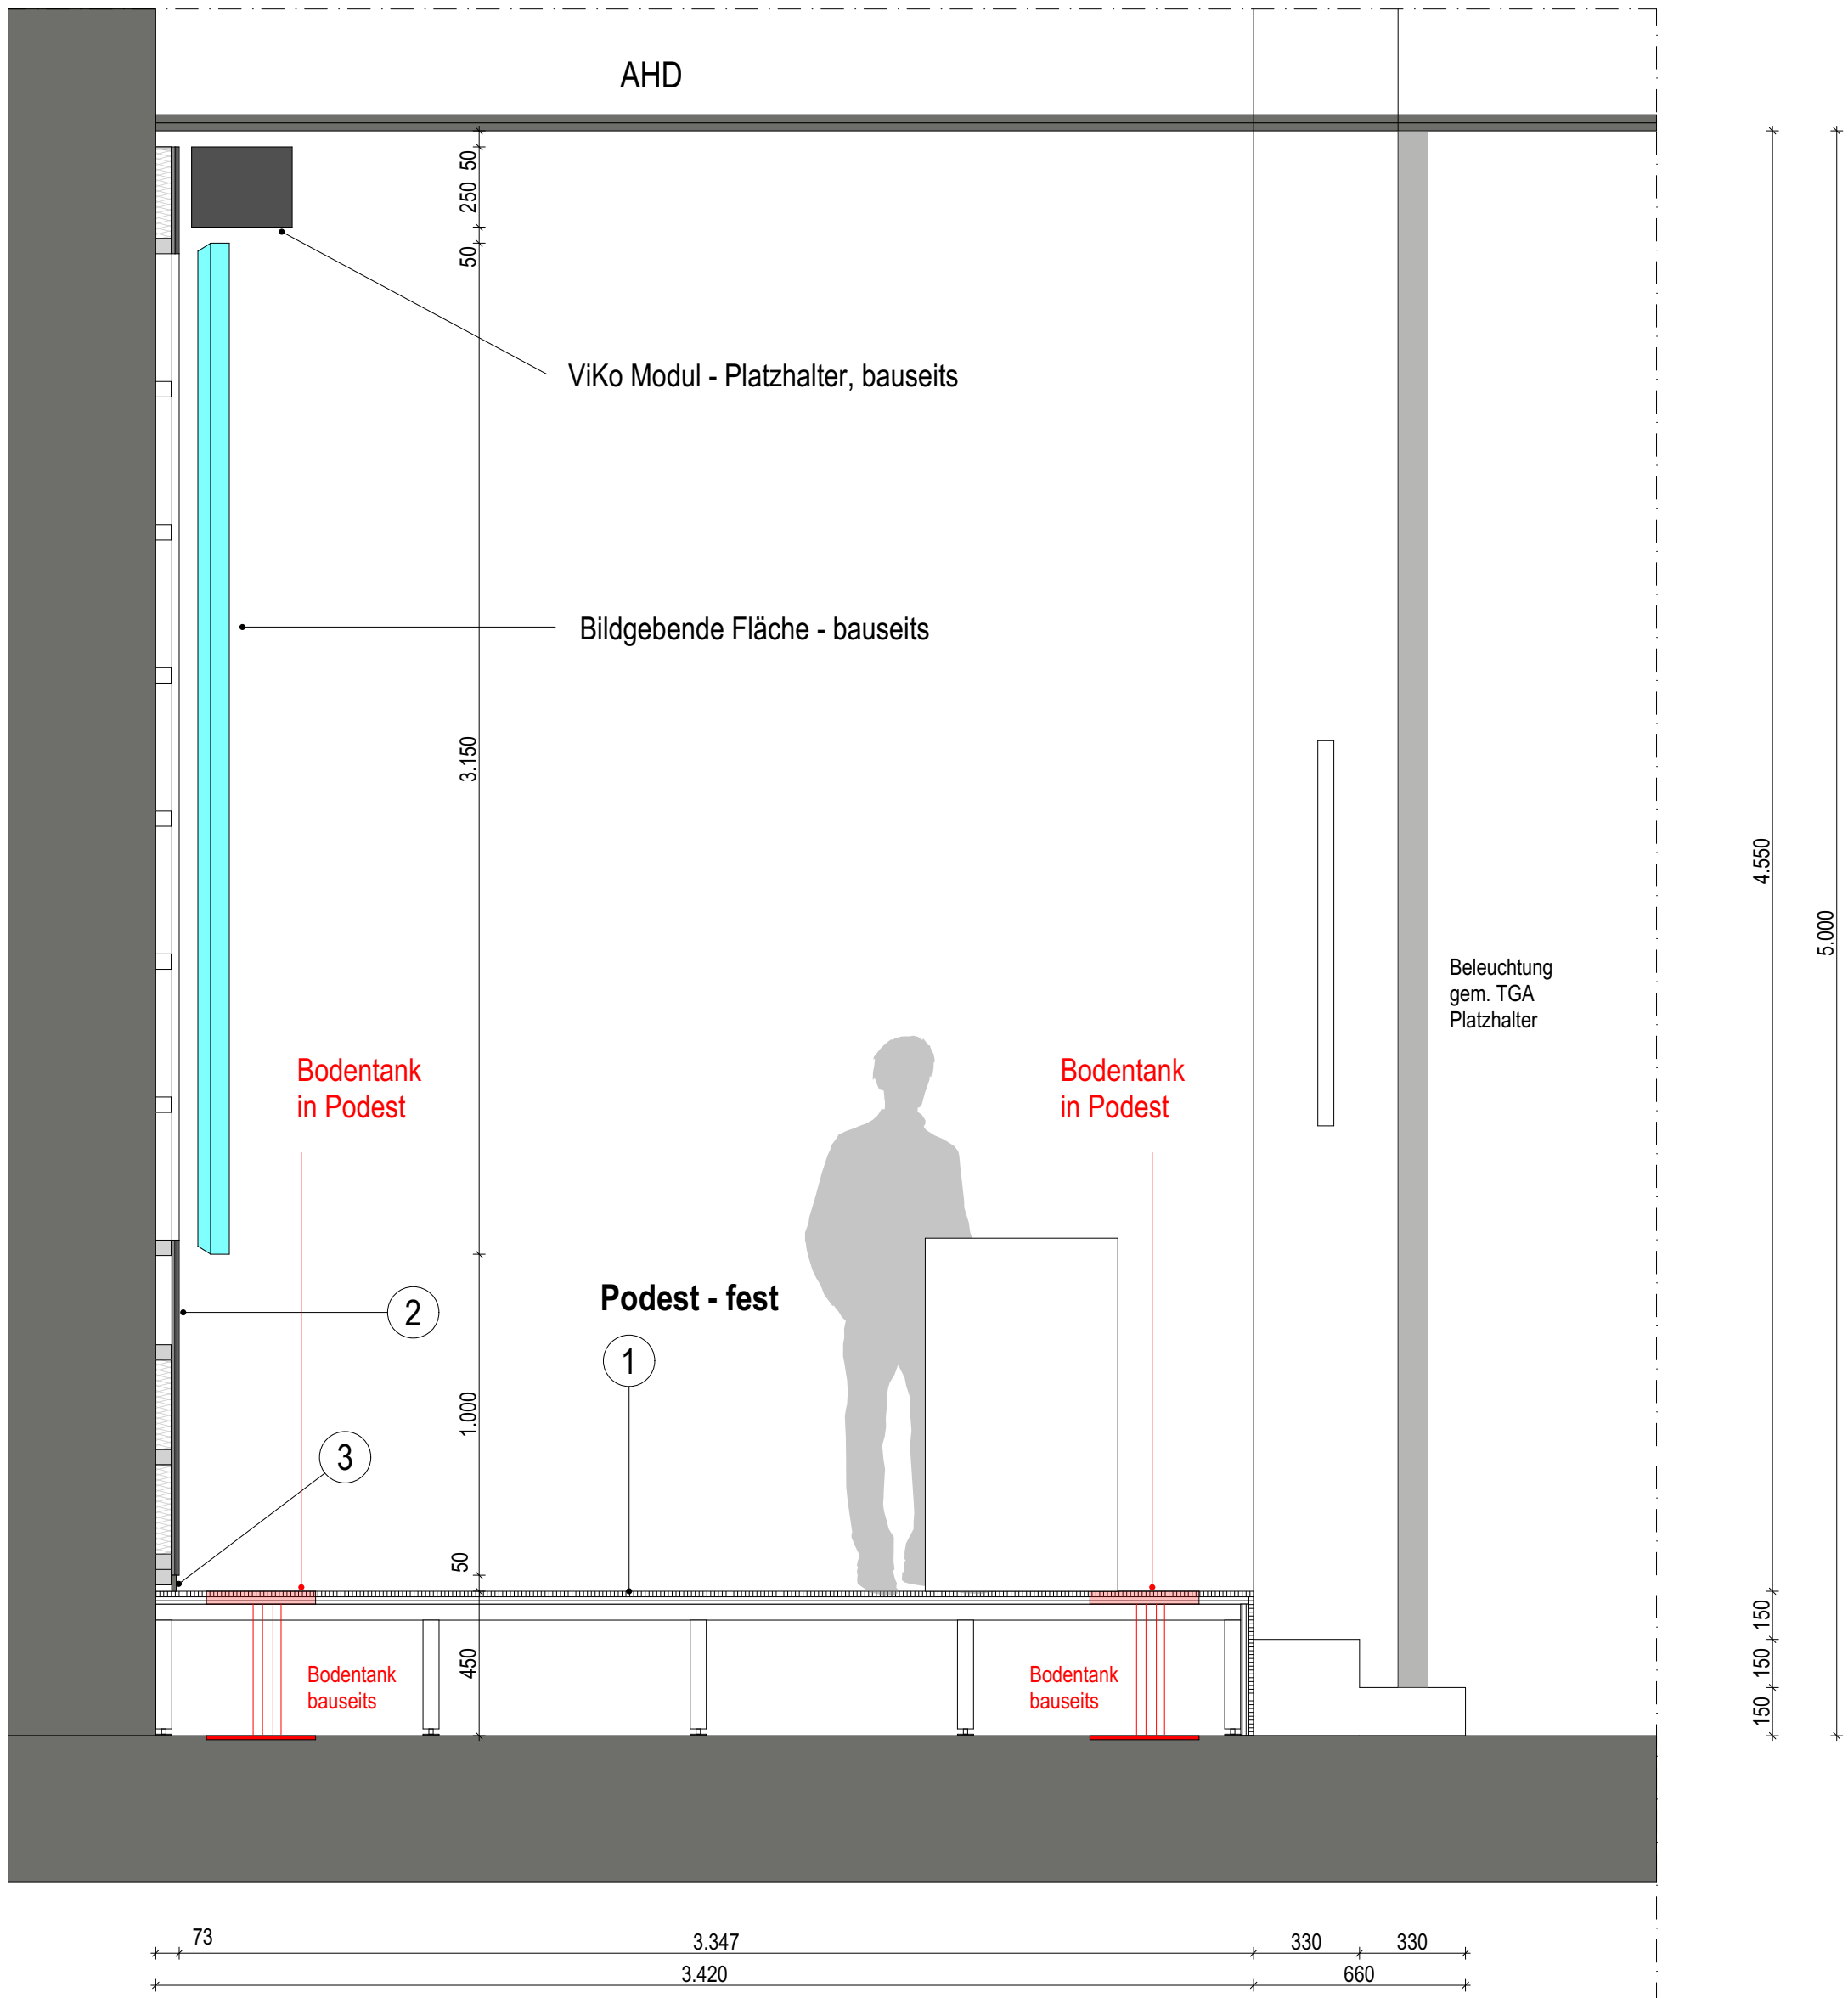


Schnitt B

Legende - Leitfabrikate

- 1 Podest  
- Parkett Dielrich, Eiche Black - Finish  
- handgehobelt, geschropt und schwarz gekäit  
- Stärke 15mm  
- Integrieren von Bodentanks  
oder gleichwertig

Unterkonstruktion  
- Plattenwerkstoff, gem statischer Erfordernis  
- Aluminium-Unterkonstruktion, Höhen- justierbare Füße,  
- Schallentkopplung bei angrenzenden Bauteile

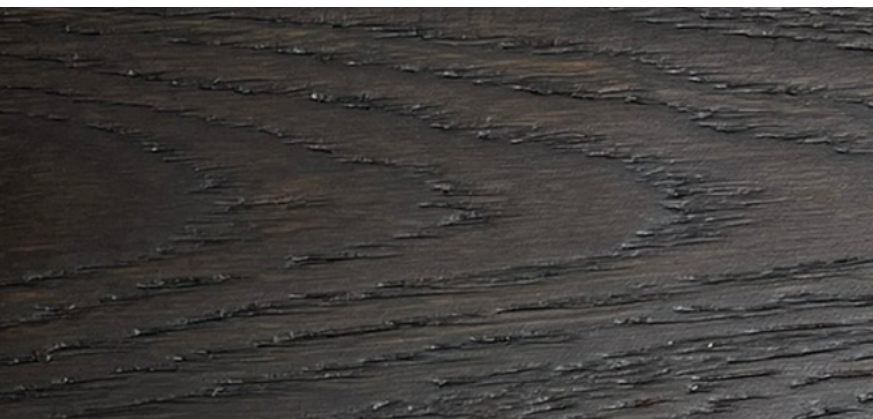

- 2 Wandbekleidung  
Akustikpaneele  
- Hersteller: Wood Up, Produkt: Akupaneel,  
- Eiche rustikal geräuchert (Filz Schwarz, MDF Schwarz)  
- Holz Stärke:13mm, Breite 27mm  
- Filz Stärke 10mm, Breite 13mm  
oder gleichwertig

Unterkonstruktion  
- Vierkanthölzer 4x48mm, horizontal  
- akustisch Wirksame Steinwolle 40mm, in Zwischenräumen



- 4 Sockelleiste  
- Dekor, HPL, RAL 7021, Struktur sandperlig  
- Holzwerkstoff 14mm



Index	Datum	Name	Änderung
F00	13.02.2026	OS	Freigabe Barmer
P01	5.02.2026	OS	Breite Bühne, Bildgebende Fläche Größe, Techn. Ausstattung, LED gestrichen

Achtung: Alle Maße sind am Bau zu prüfen. Maßabweichungen sind sofort mit dem Innenausschuss und der Bauleitung zu klären. Einbauweise sind  
normalerweise auf der Baustelle zu prüfen. Bei der Bauausführung sind die Planungen der Fachgenossen sowie die Angaben der Sonderanforderungen zu prüfen.  
Feinere Details und Ausführungszeichnungen gehen nur mit dem Genehmigungsmerkmal der Innenausschüsse. Soweit nicht anders vermerkt, sind alle  
Maßangaben auf 0,001 m zu runden.  
Auf die VOB 08 § 3 Ziffer 16 und § 4 Ziffer 2-3, DIN 18181 wird hingewiesen.

R	H	V	V	B	I	A	R	5	D	T	S	4	2	0	F	0	B	K	I
PROJEKT	DATUM	PLAN	PLAN	PLAN	PLAN	PLAN	PLAN	PLAN	PLAN	PLAN	PLAN	PLAN	PLAN	PLAN	PLAN	PLAN	PLAN	PLAN	PLAN

Barmer Revitalis HV

Lübeckstraße 89  
42285 Wuppertal

Innenarchitekt:  
brandherm + krumrey  
interior architecture

Dorweststraße 20  
22763 Hamburg  
Schwanenstraße 27  
51063 Köln  
www.b-k.de

Architekt:  
ROH Architektur +  
Rohde Kellermann Wawrowsky GmbH  
Technische Zeichnung: 30  
40476 Düsseldorf

Planverfasser:  
brandherm + krumrey  
interior architecture

Planinhalt:  
Veranstaltungsraum EG Details

Bauherr:

BARMER  
Lübeckstraße 89  
42285 Wuppertal

Ausführung und Bauleitung Einbauten:

Zeichner:

OS

Maßstab:

1:20 / 50

Planformat:

DIN A0

Planerstellung:

17.10.2025

Index:

-