




Coworking Details

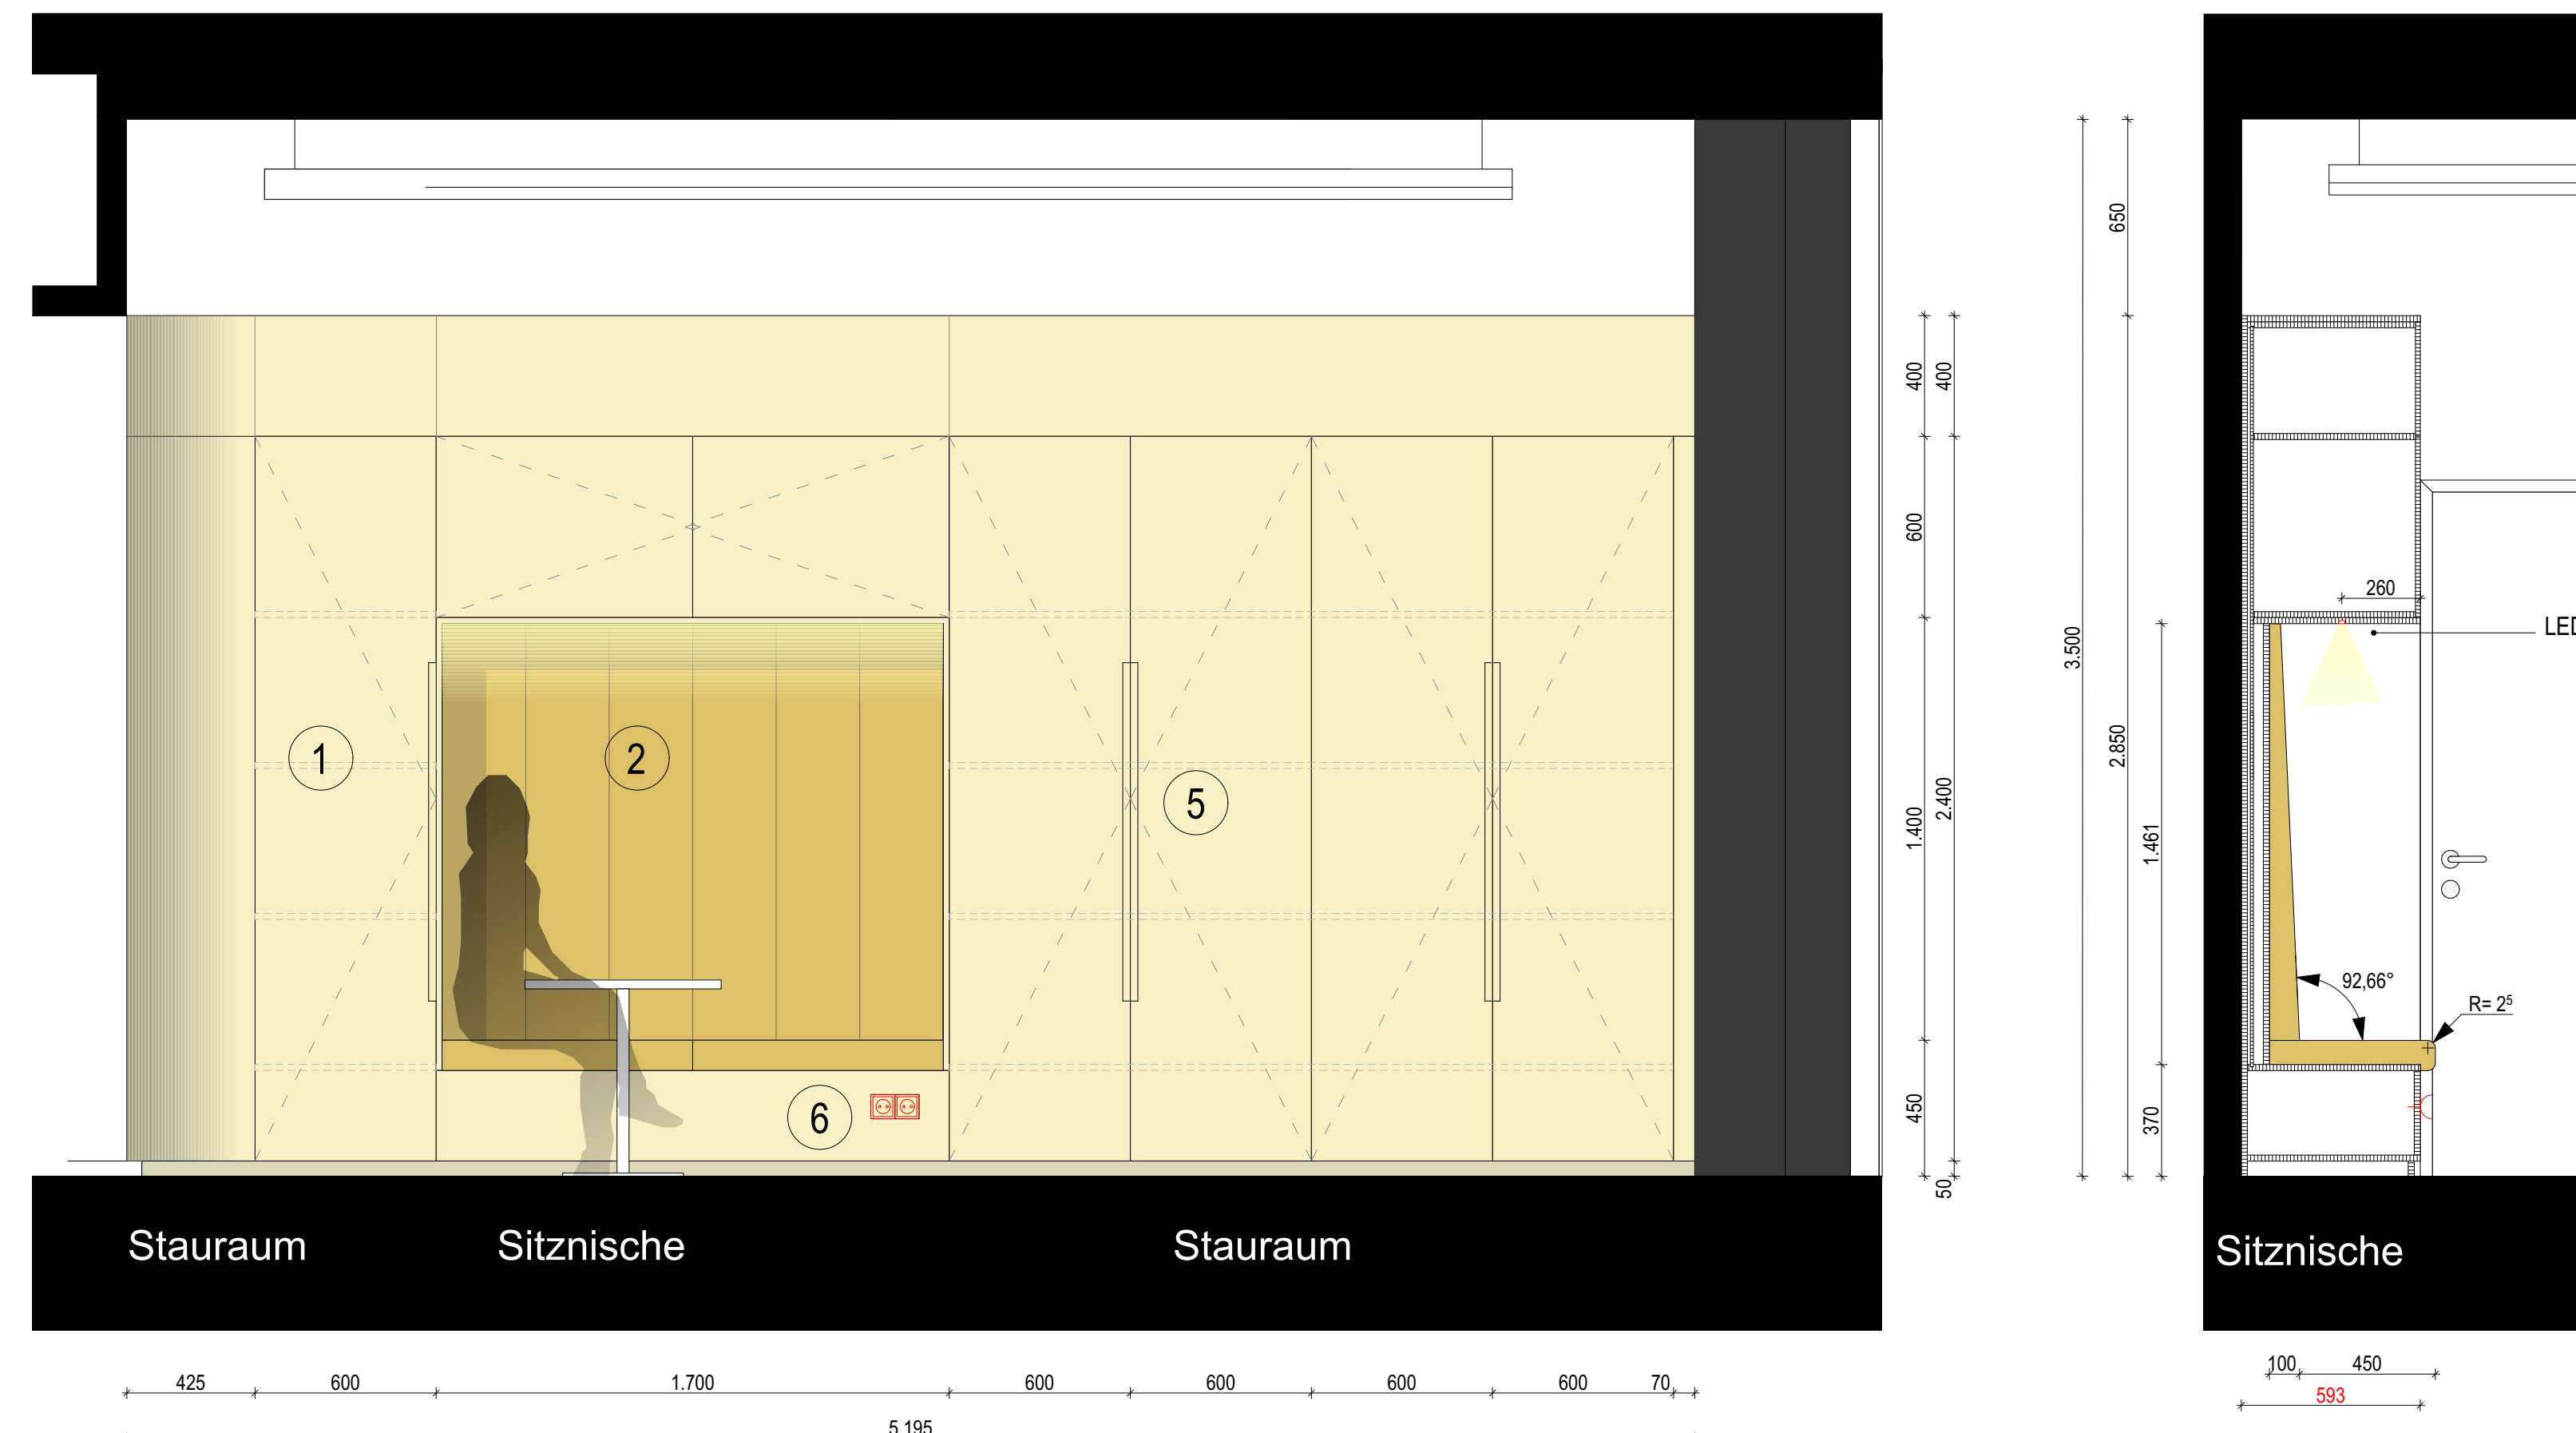


Ansicht B

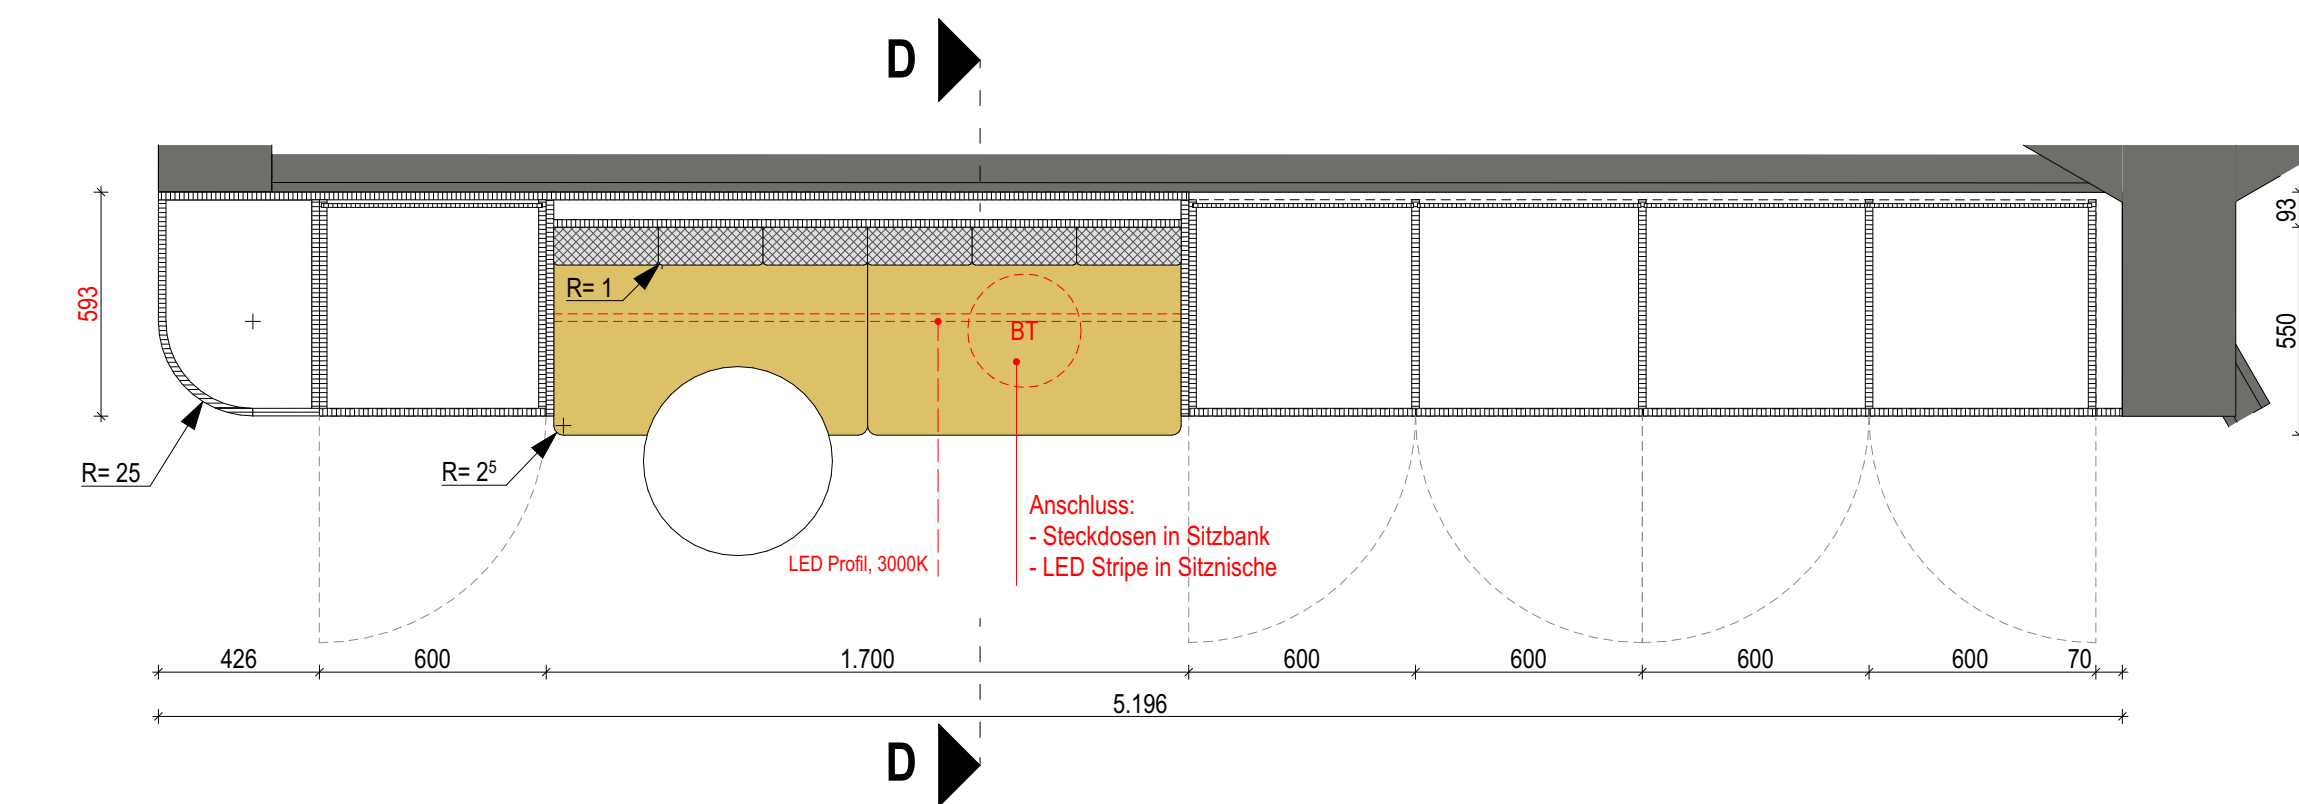


Grundriss Ausschnitt

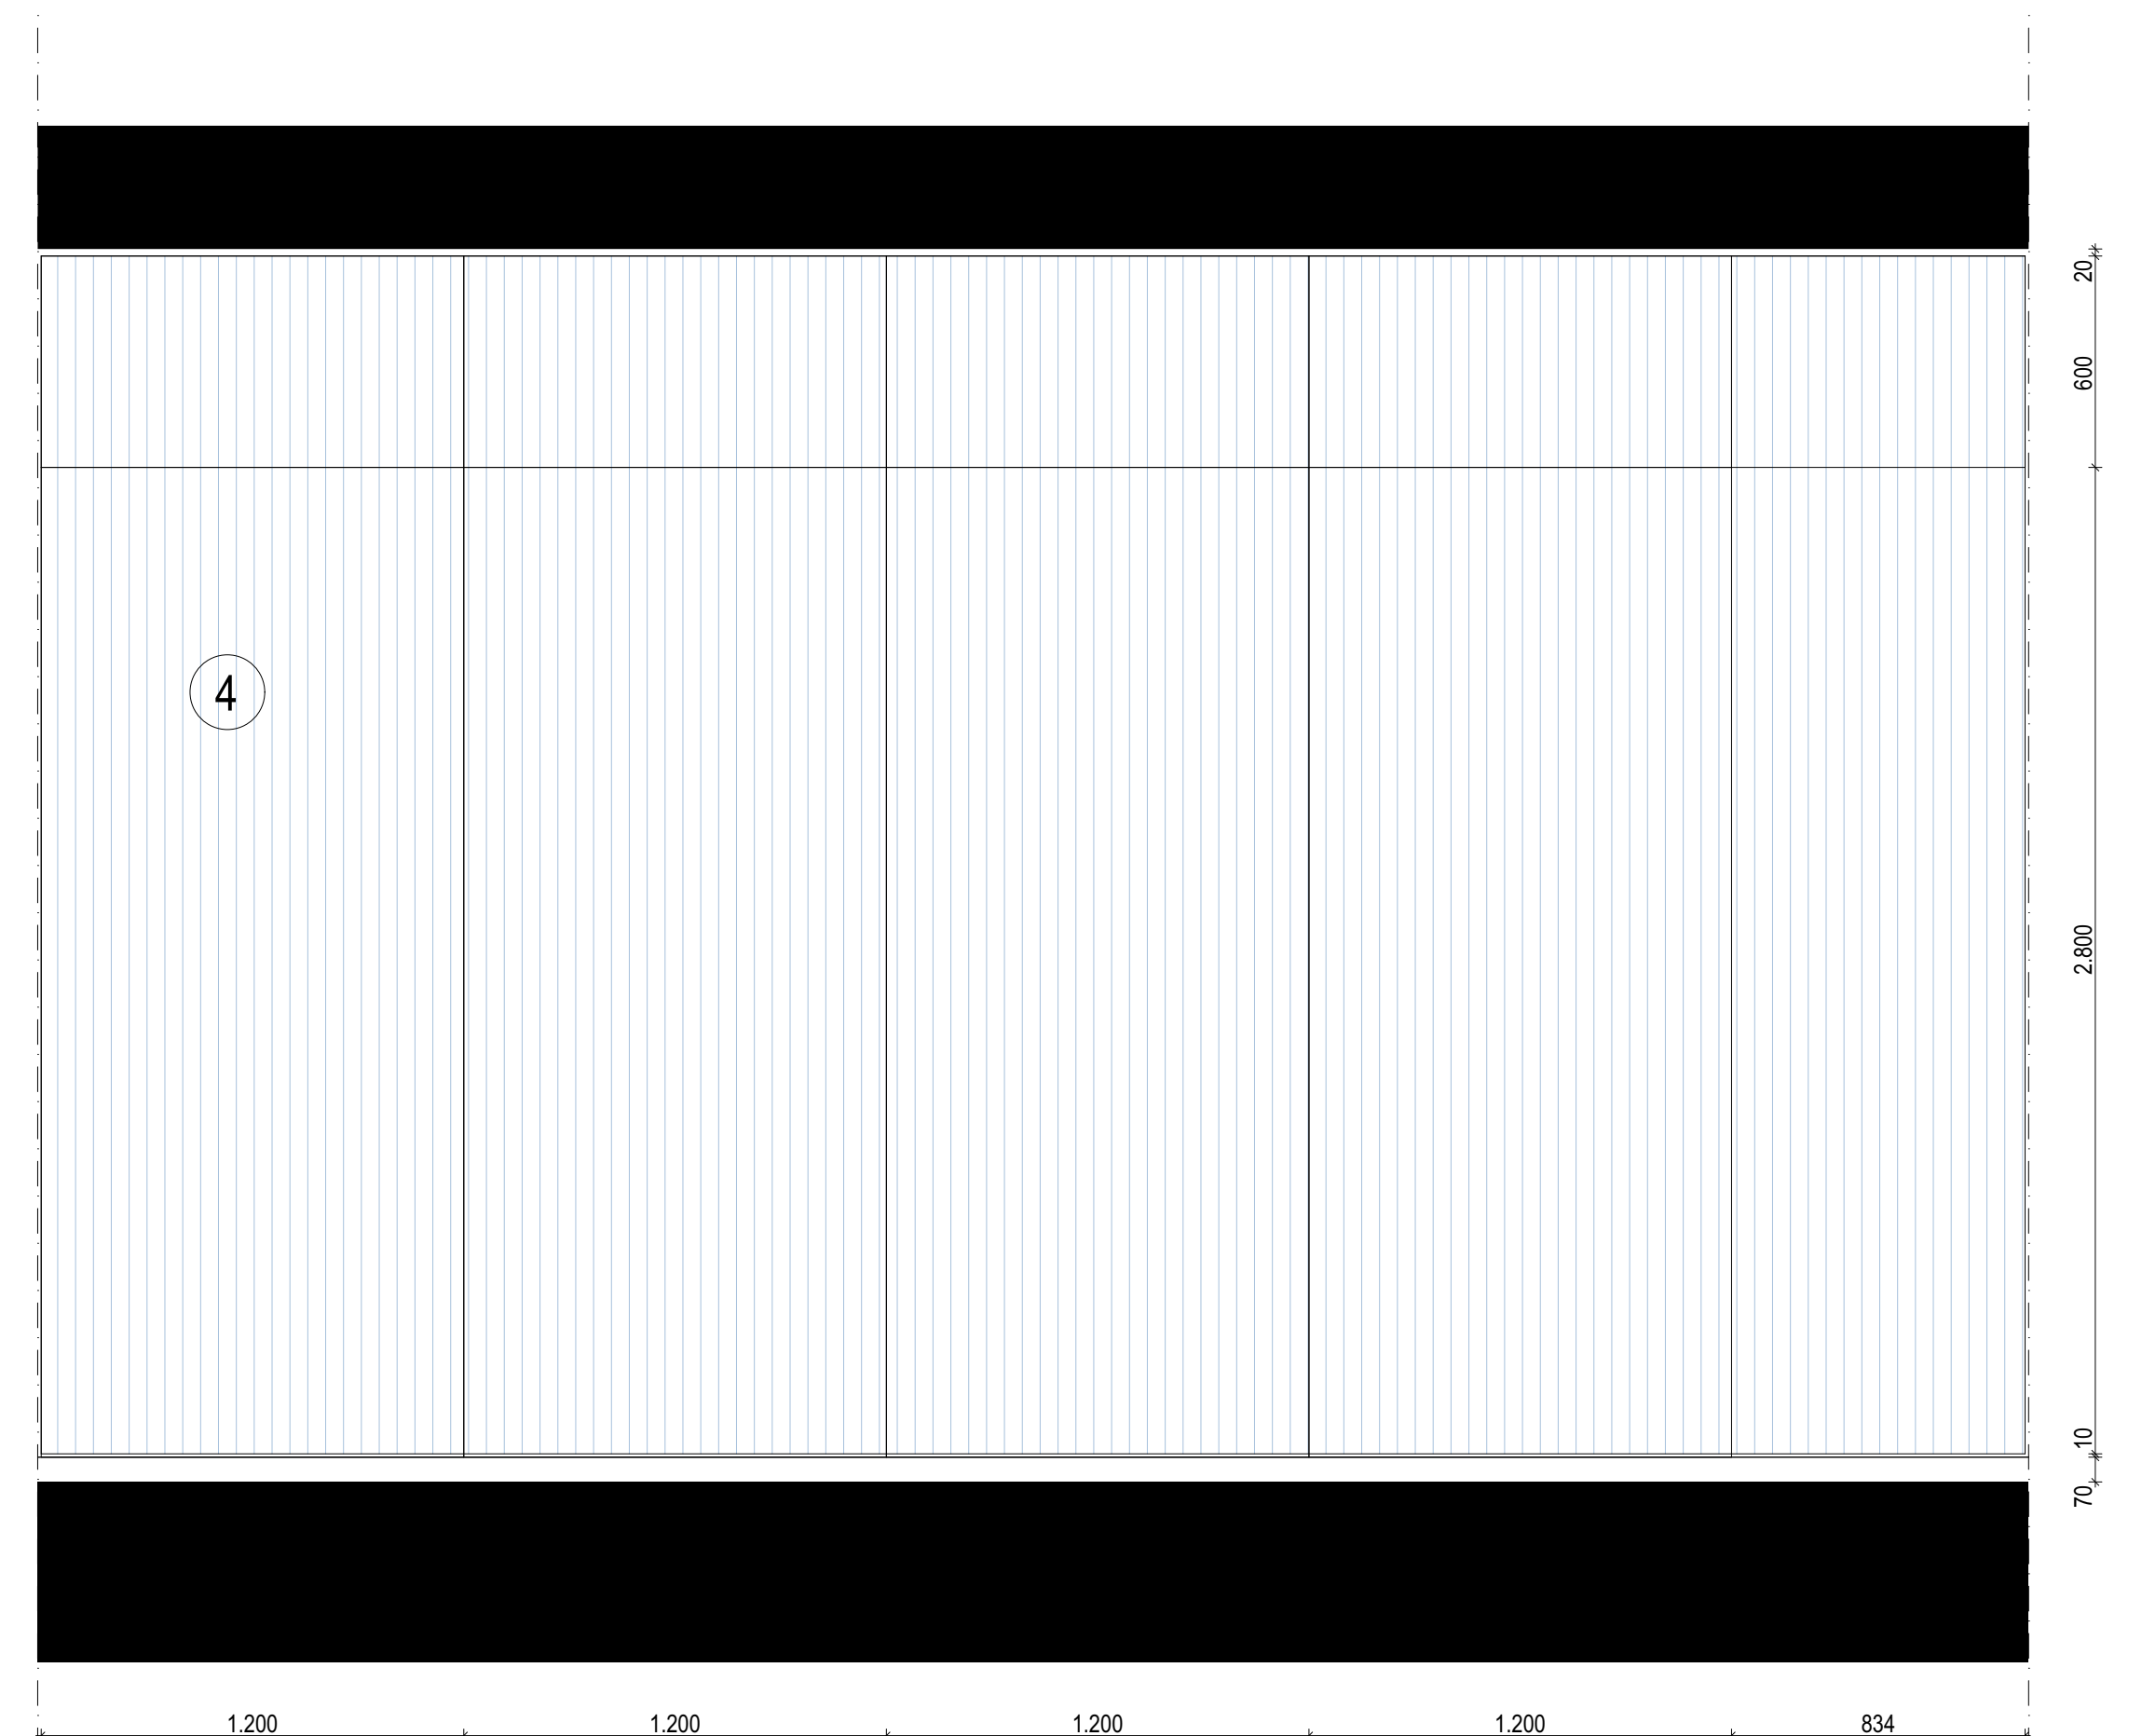


Ansicht H

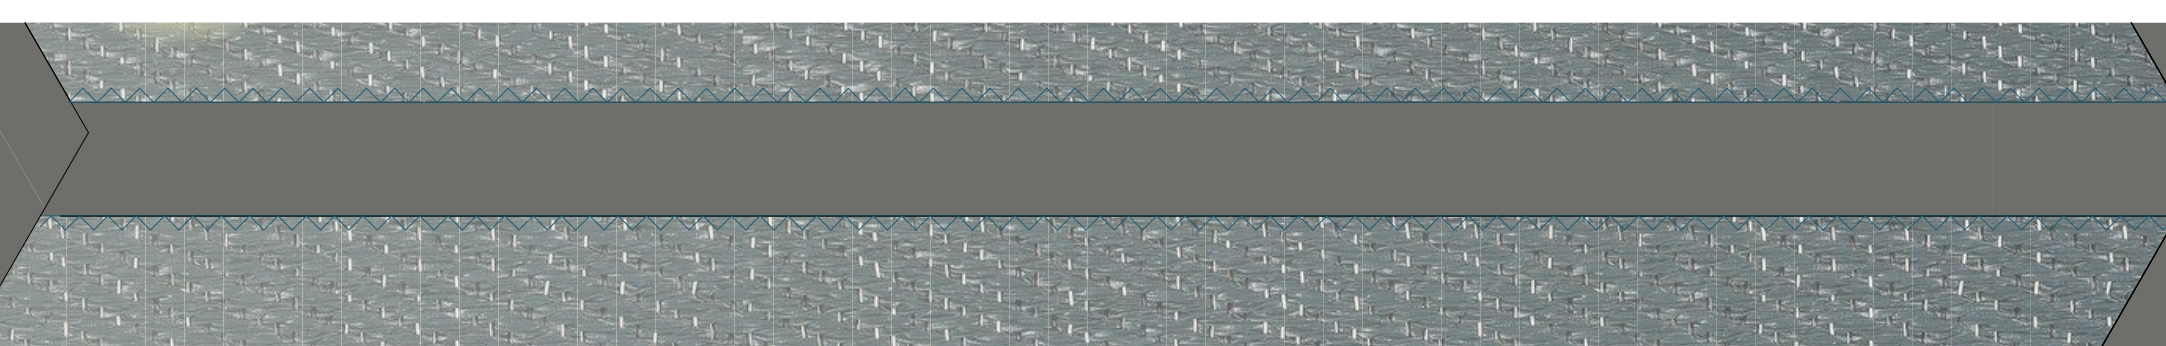


Grundriss Ausschnitt

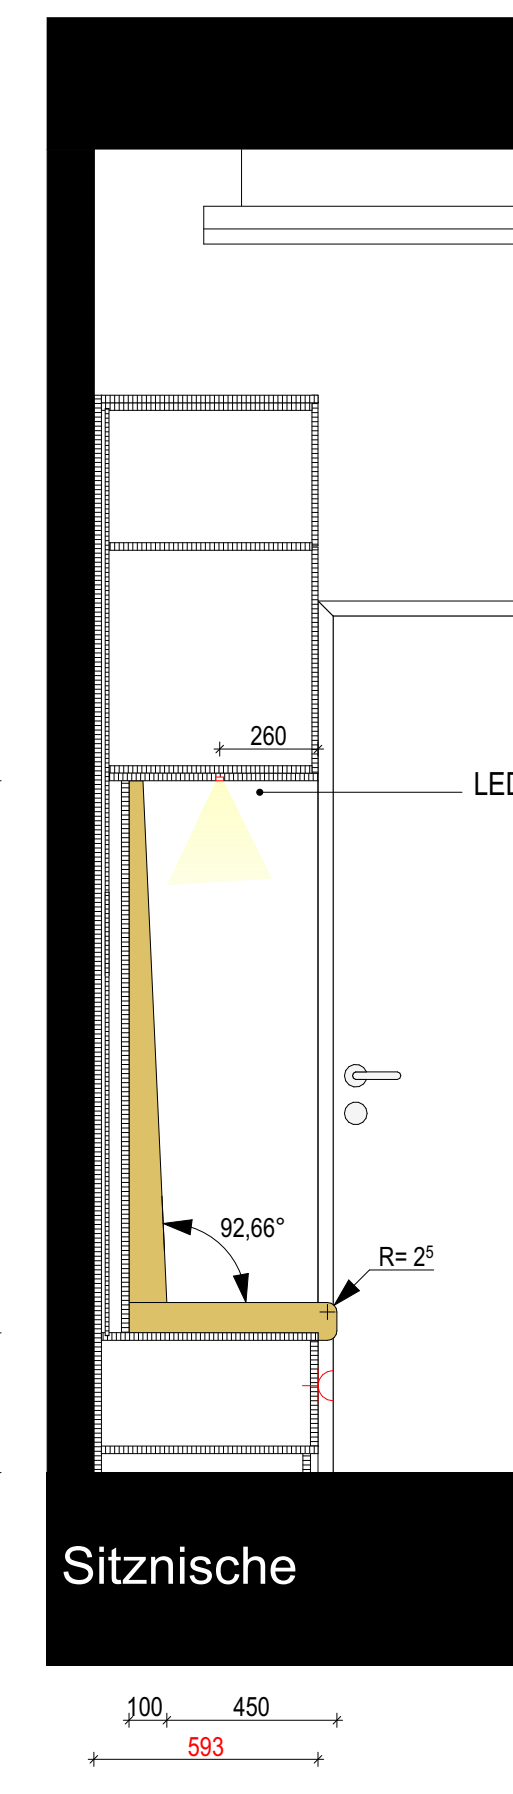

Schnitt D-D

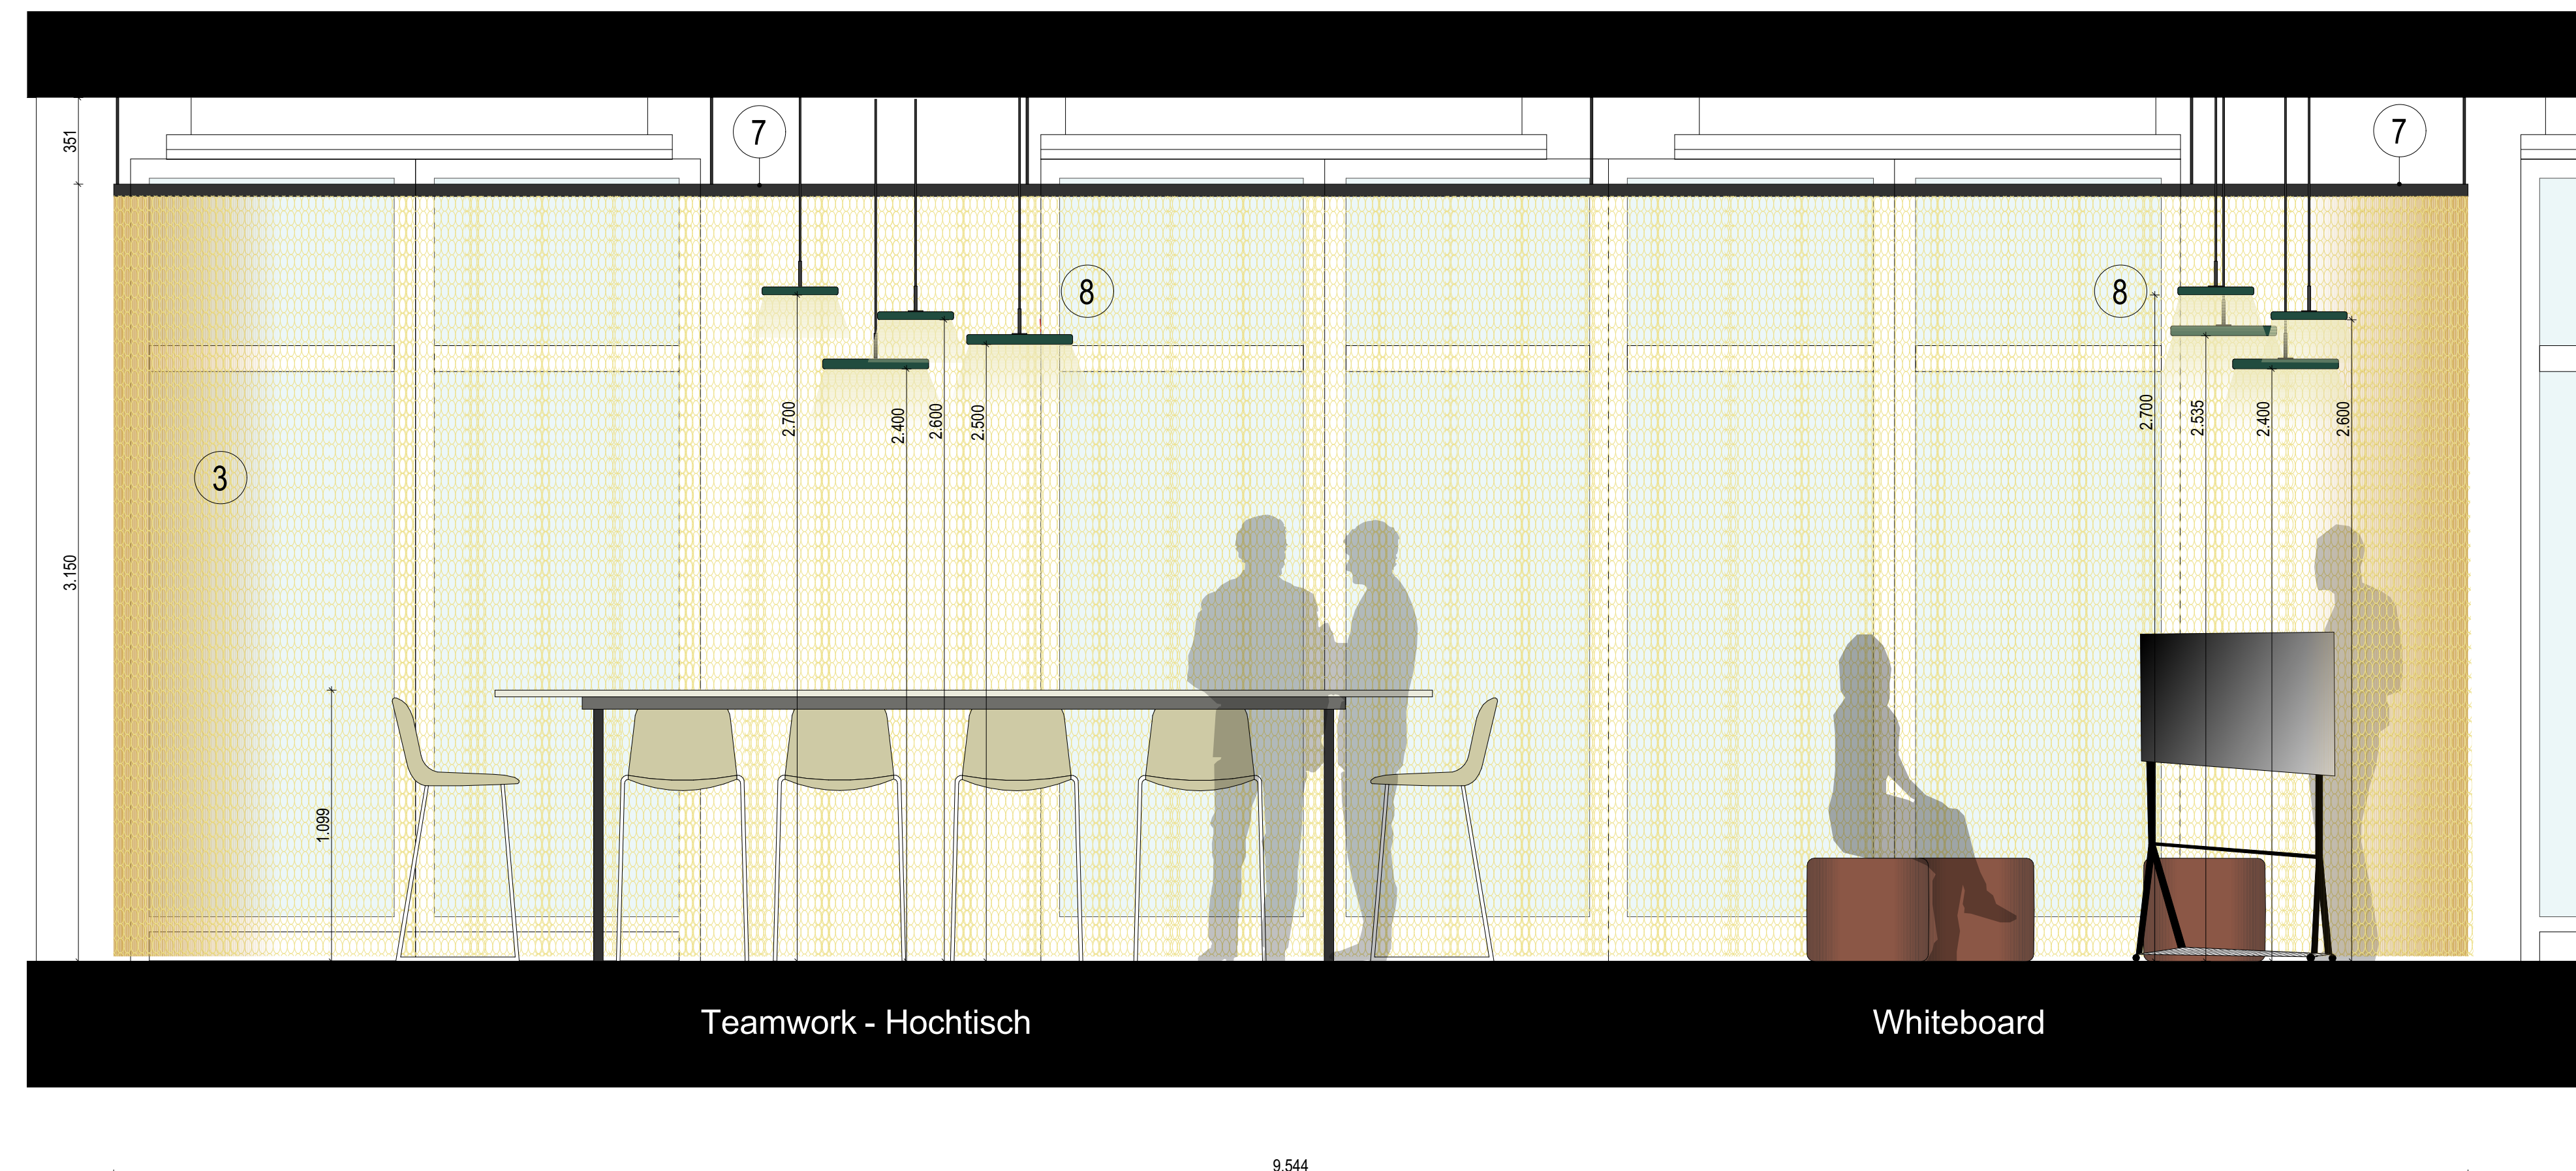



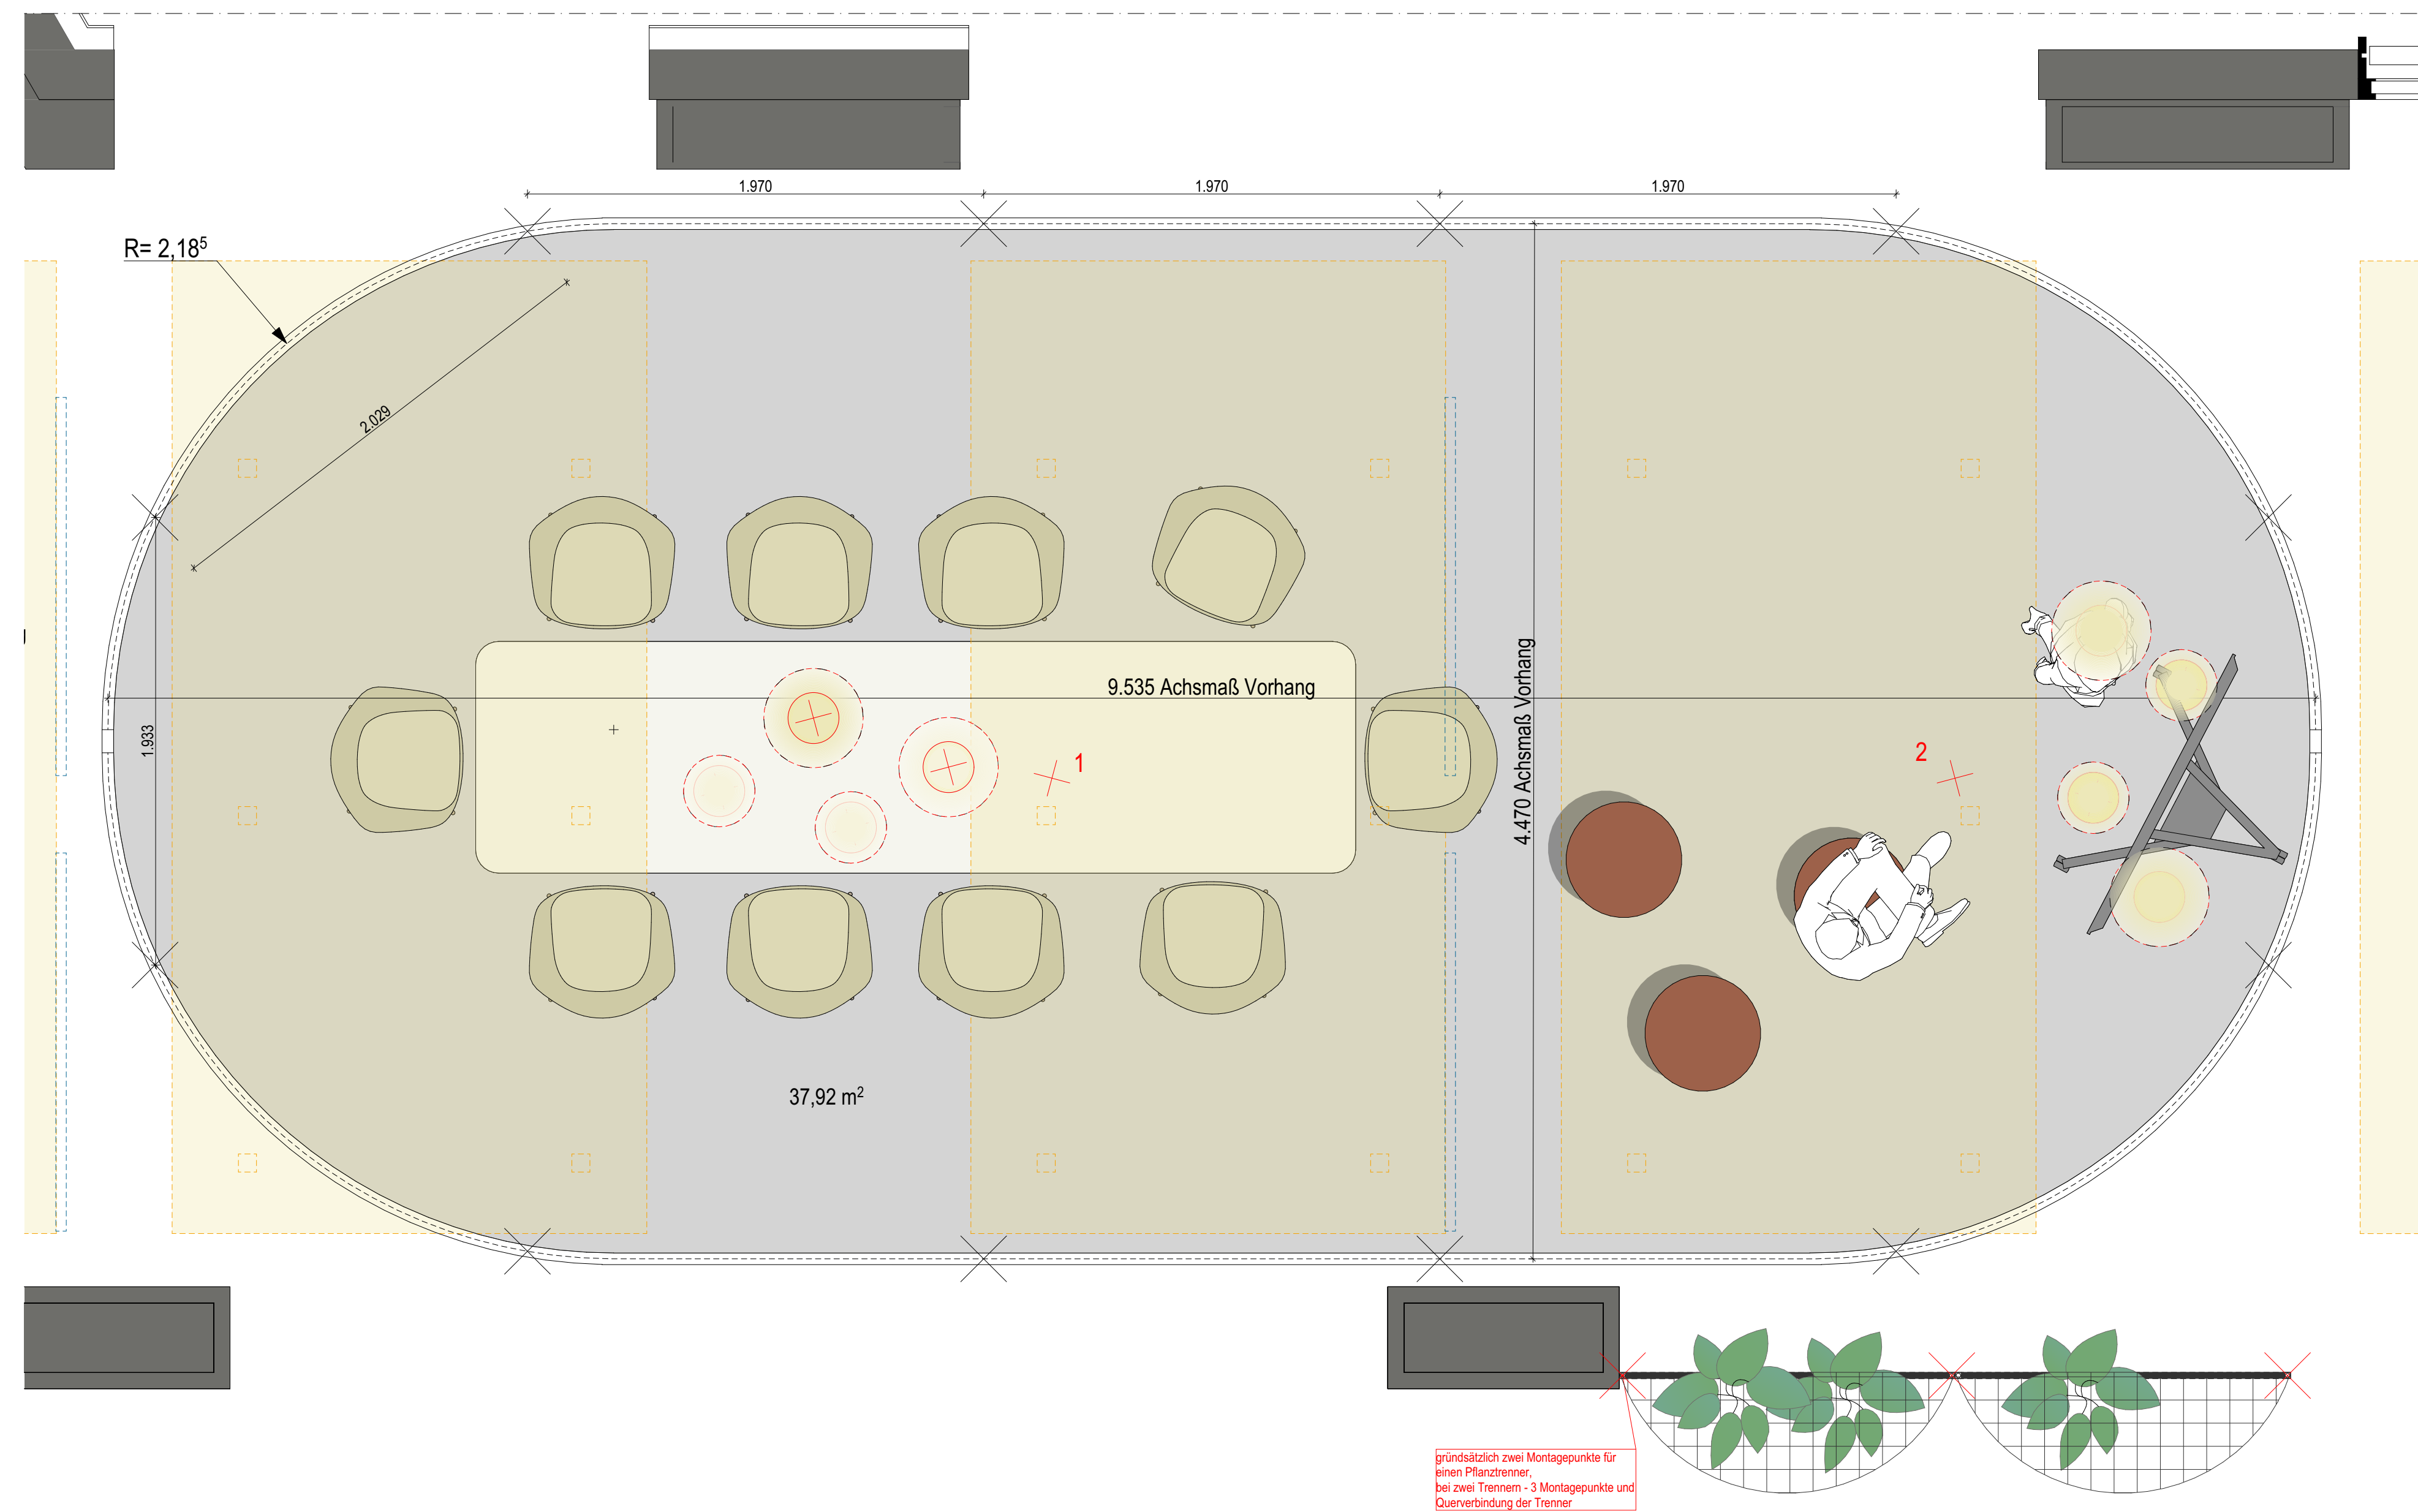




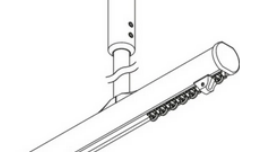


Ansicht E



Deckenspiegel

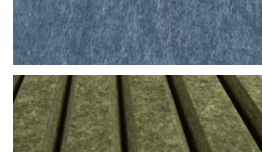Legende - Leitfabrikate

 - | | | |
|---|---|--|
| 1 | <p><u>Fronten, Blenden, Sockel</u> Hersteller: Pfeiderer Produkt: Pastellgelb U15539 SD Holzwerkstoff 19mm oder gleichwertig</p> |  |
| 2 | <p><u>Rücken- + Sitzpolster</u> Hersteller: De Ploeg Produkt: Strand 06 oder gleichwertig</p> |  |
| 3 | <p><u>Vorhang</u> Hersteller: Kvadrat Produkt: Rocket 431 oder gleichwertig</p> |  |
| 4 | <p><u>Akustikpaneele</u> Hersteller: Impact Acoustic Produkt: Vertigo, Deep Sea 918 Maße: 2800x1200x12mm (HxBrT) oder gleichwertig</p> |   |
| 5 | <p><u>Griffe Schränke</u> Hersteller: Häfele Produkt: Kantengriff 15502323 Maße: 120cm x 4,4cm Farbton: elfenbein RAL 1014 oder gleichwertig</p> |   |
| 6 | <p><u>Schalterserie</u> Hersteller: Jung Produkt: Schalterserie LS990 Maße: 8cmx8cm Farbton: blanc 32001 oder gleichwertig</p> |  |
| 7 | <p><u>Vorhangschiene</u> Hersteller: Silent Gliss Produkt: SG6103 Farbton: RAL 7021 schwarzgrau oder gleichwertig</p> |  |
| 8 | <p><u>Pendelleuchten</u> Hersteller: Umage Produkt: Asteria Plus mini & medium Farbton: Forest green, Black top, RAL 6004 oder gleichwertig</p> |  |

| Index | Datum | Name | Änderung |
|-------|------------|------|----------------------------------|
| | | | |
| | | | |
| | | | |
| | | | |
| F00 | 20.01.2026 | OS | Freigabe Barmer |
| P00 | 16.12.2025 | OS | Vorhangschiene, Beleuchtung, ELT |

Achtung: Alle Maße sind am Bau zu prüfen. Maßstabsentweichungen sind sofort mit dem Innensachitekten und der Bauleitung zu klären. Einbaumaße nochmals auf der Baustelle zu prüfen. Bei der Baustellung sind die Planungen der Fachingenieure sowie die Angaben der Sonderfachleute zu prüfen. Firmenlogos und Ausführungsszeichnungen gelten nur mit dem Genehmigungsvermerk der Innensachitekten. Soweit nicht anders vermerkt, sind Höhenangaben auf OKKFB bezogen.

Auf die VOB§ § 3 Ziffer 1-6 und § 4 Ziffer 2-3, DIN 1961 wird hingewiesen

| | | | | | | | | | | | | | | | | | | | | |
|---|---|---|---|---|---|---|---|---|---|---|---|---|---|---|---|---|---|---|---|---|
| R | H | V | V | B | I | A | R | 5 | D | T | T | S | 4 | 4 | 2 | F | 0 | 0 | B | K |
|---|---|---|---|---|---|---|---|---|---|---|---|---|---|---|---|---|---|---|---|---|

Barmer Revitalis HV

Lichtscheider Straße 89
42285 Wuppertal

| | |
|---|---|
| <p><u>Innenarchitektur</u></p> <p>brandherm + krumrey interior architecture</p> <p>Dornenstraße 20 22703 Hamburg Schulzestraße 27 51063 Köln www.b-k-i.de</p> | <p><u>Bauherr</u></p> <p>BARMER Lichtscheider Straße 89 42285 Wuppertal</p> |
|---|---|

| | |
|---|---|
| <u>Architekt:</u> RKW Architektur + Rhode Kellermann Wawrowsky GmbH Tenstelegrastr. 30 40476 Düsseldorf | <u>Ausführung und Bauleitung Einbauten:</u> |
|---|---|

| | |
|--|-----------------|
| <u>Planverfasser</u> | <u>Zeichner</u> |
| brandherm + krumrey interior architecture | OS/KS |

| | | |
|--|-----------------------------|-------------------------------------|
| Planinhalt Coworking Teamworkbereich | Maßstab 1: 20 | Planerstellung 17.10.2025 |
| | Planformat DIN A0 | Index - |