

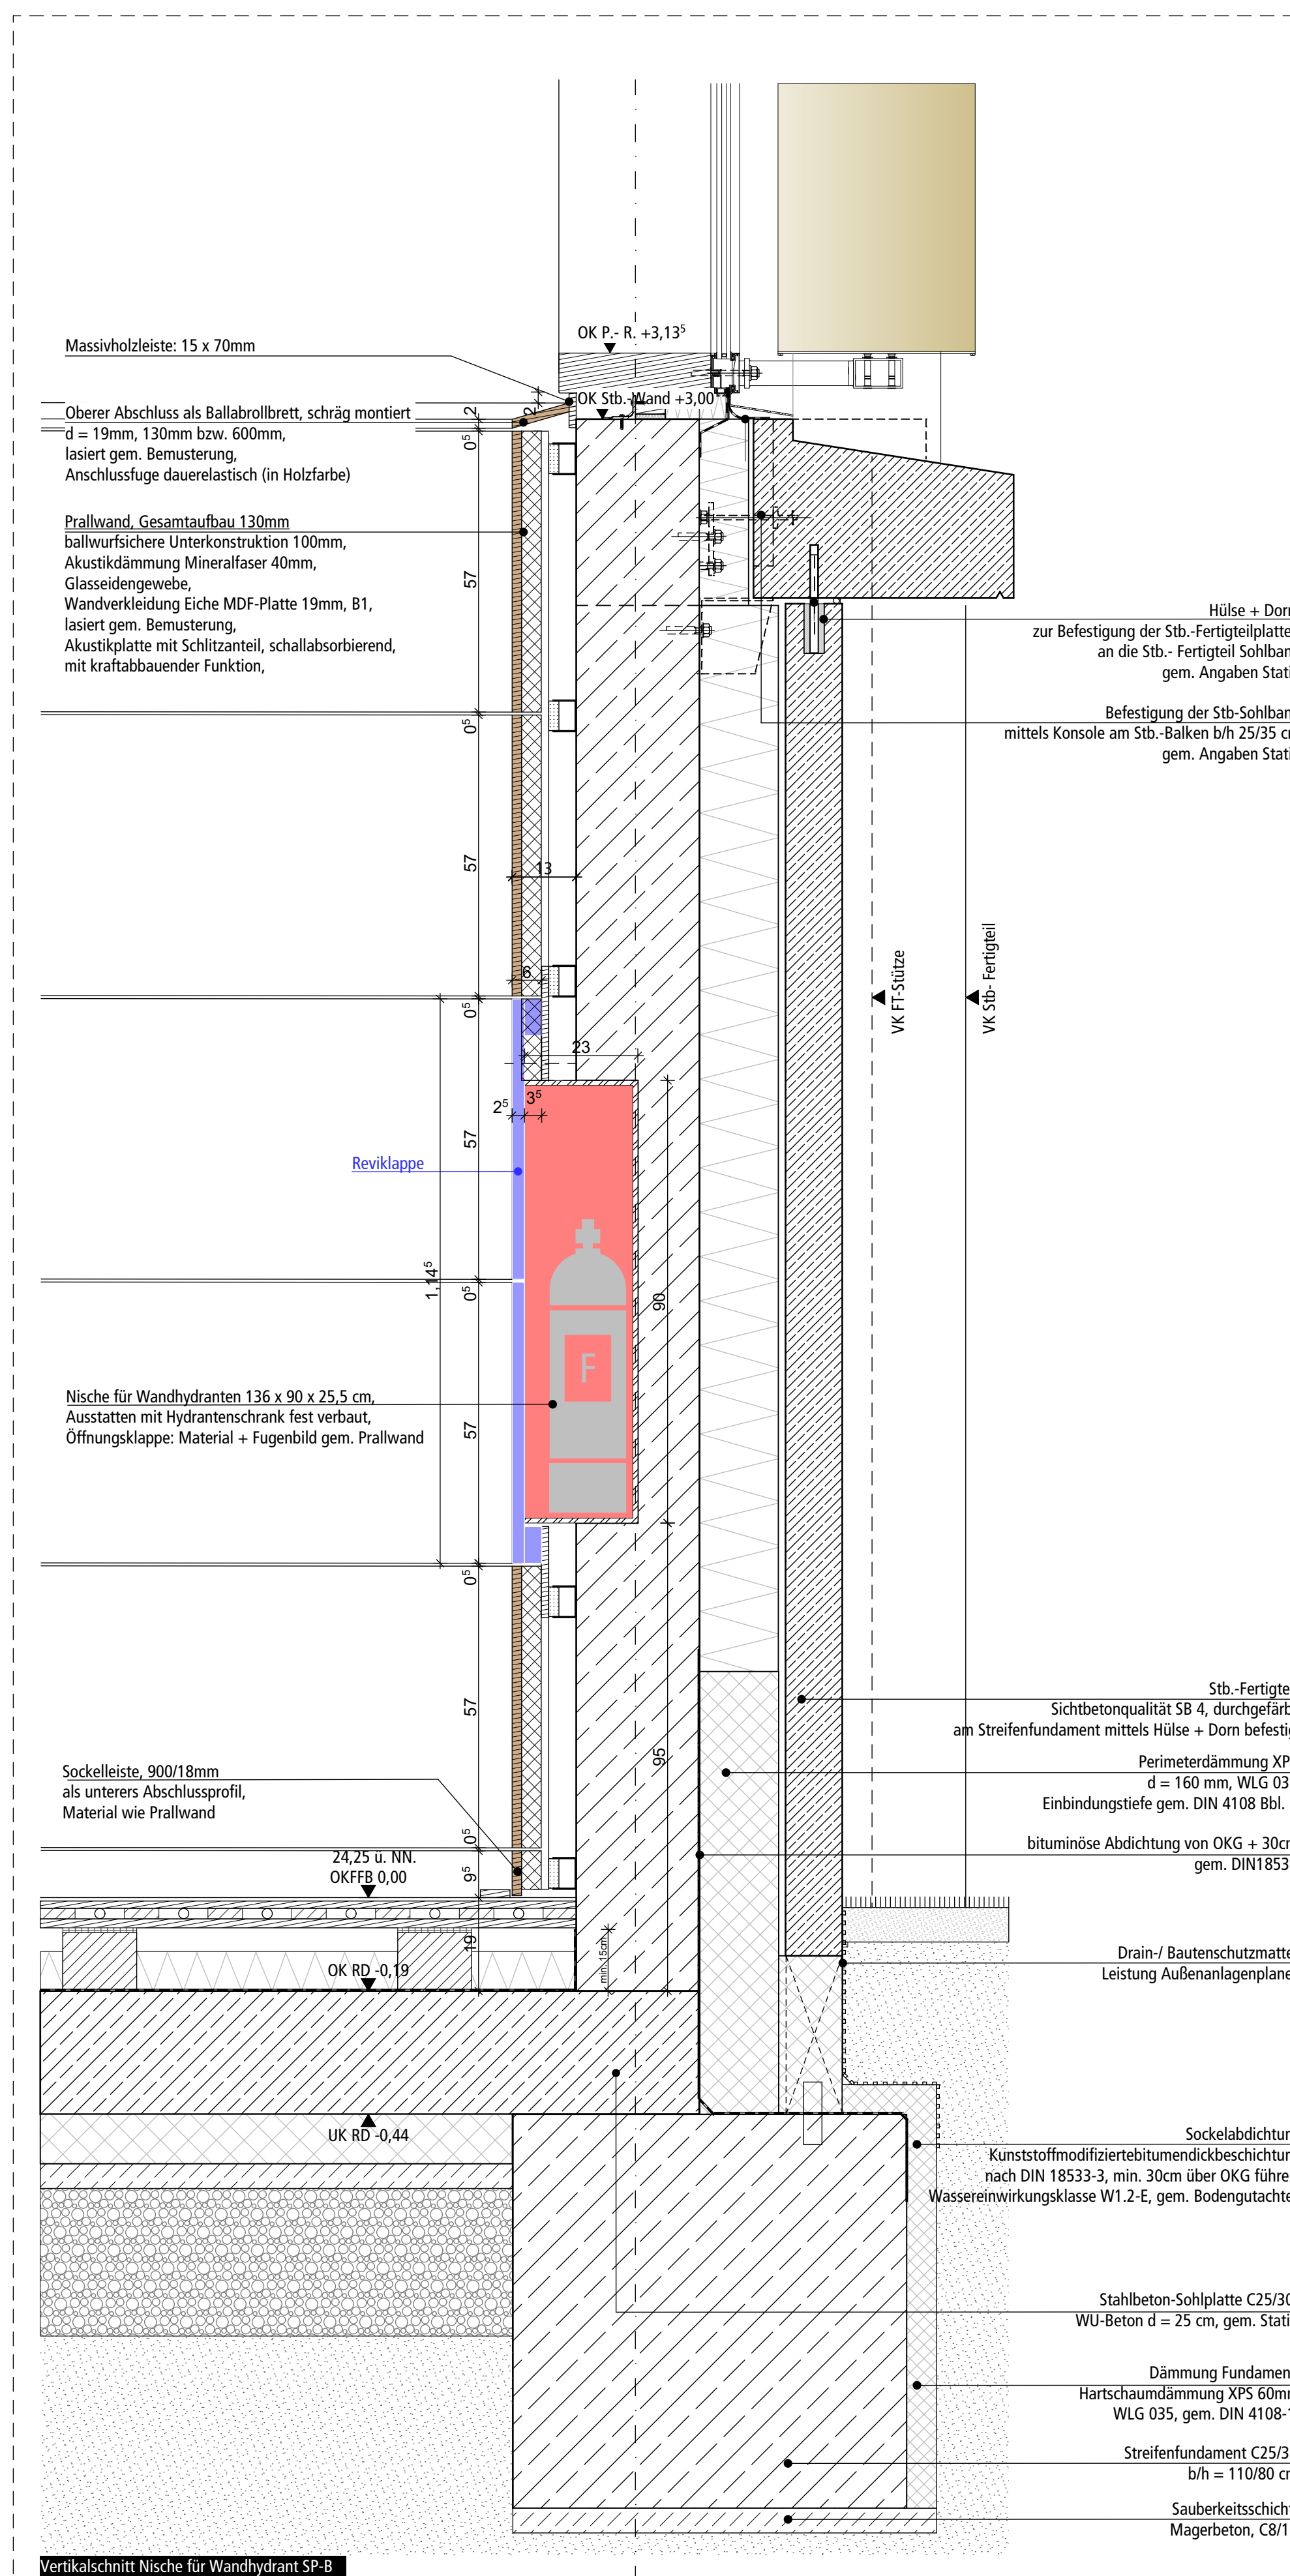
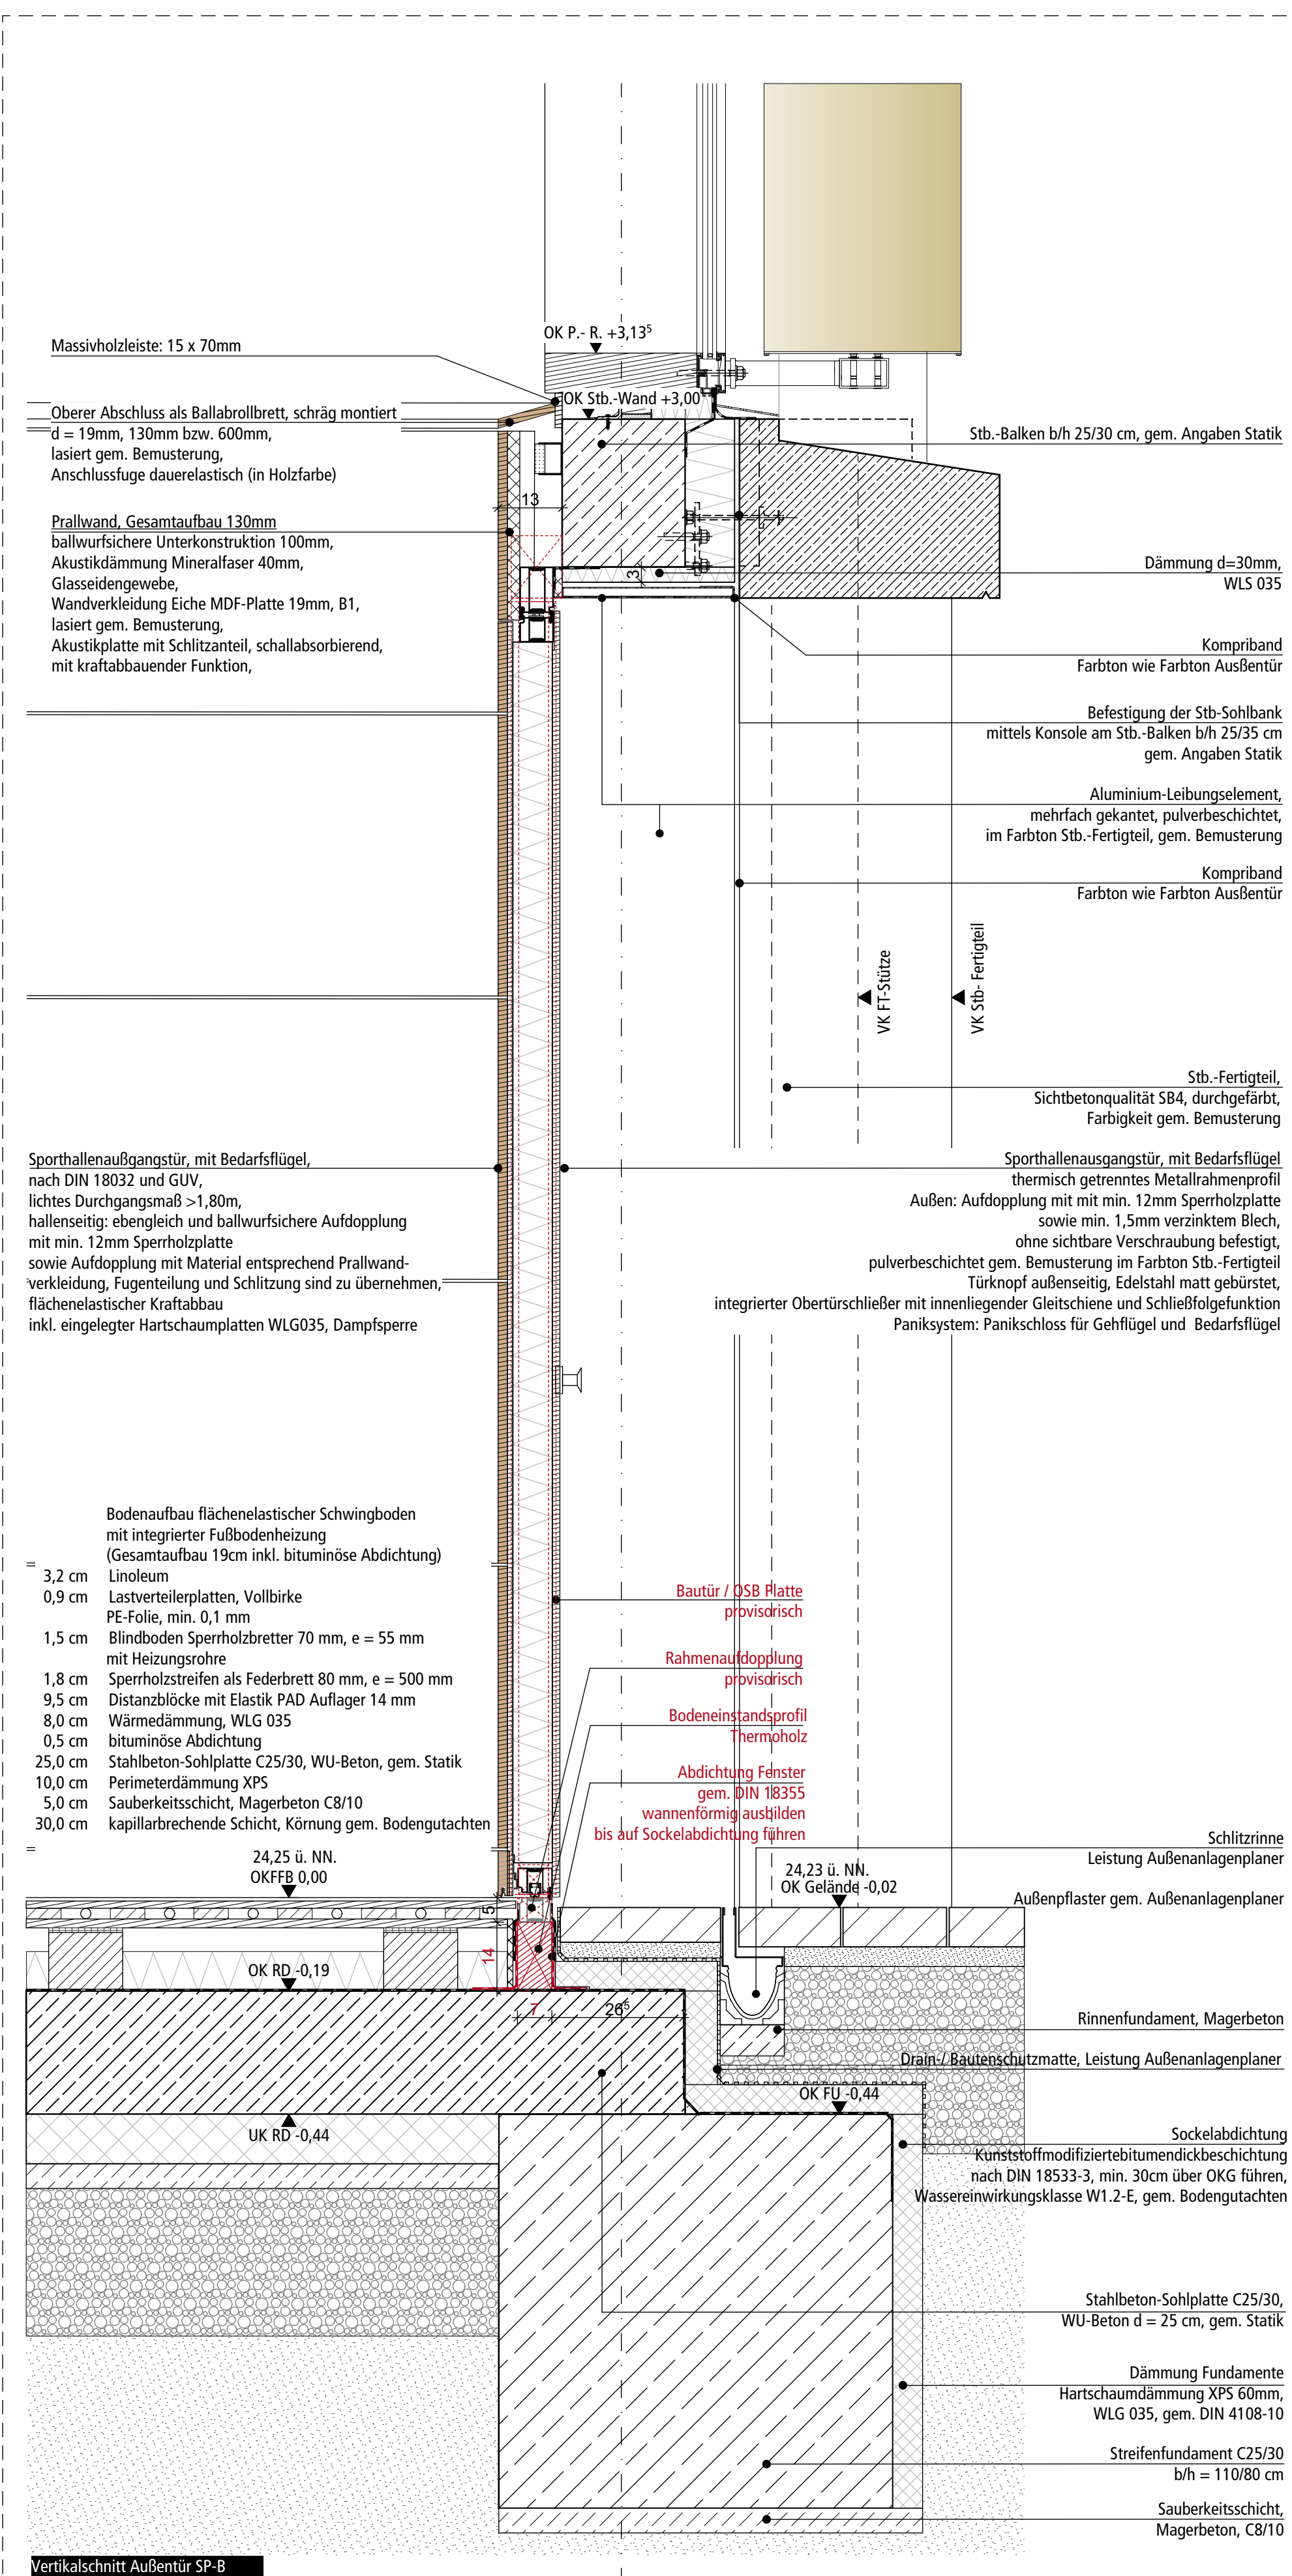


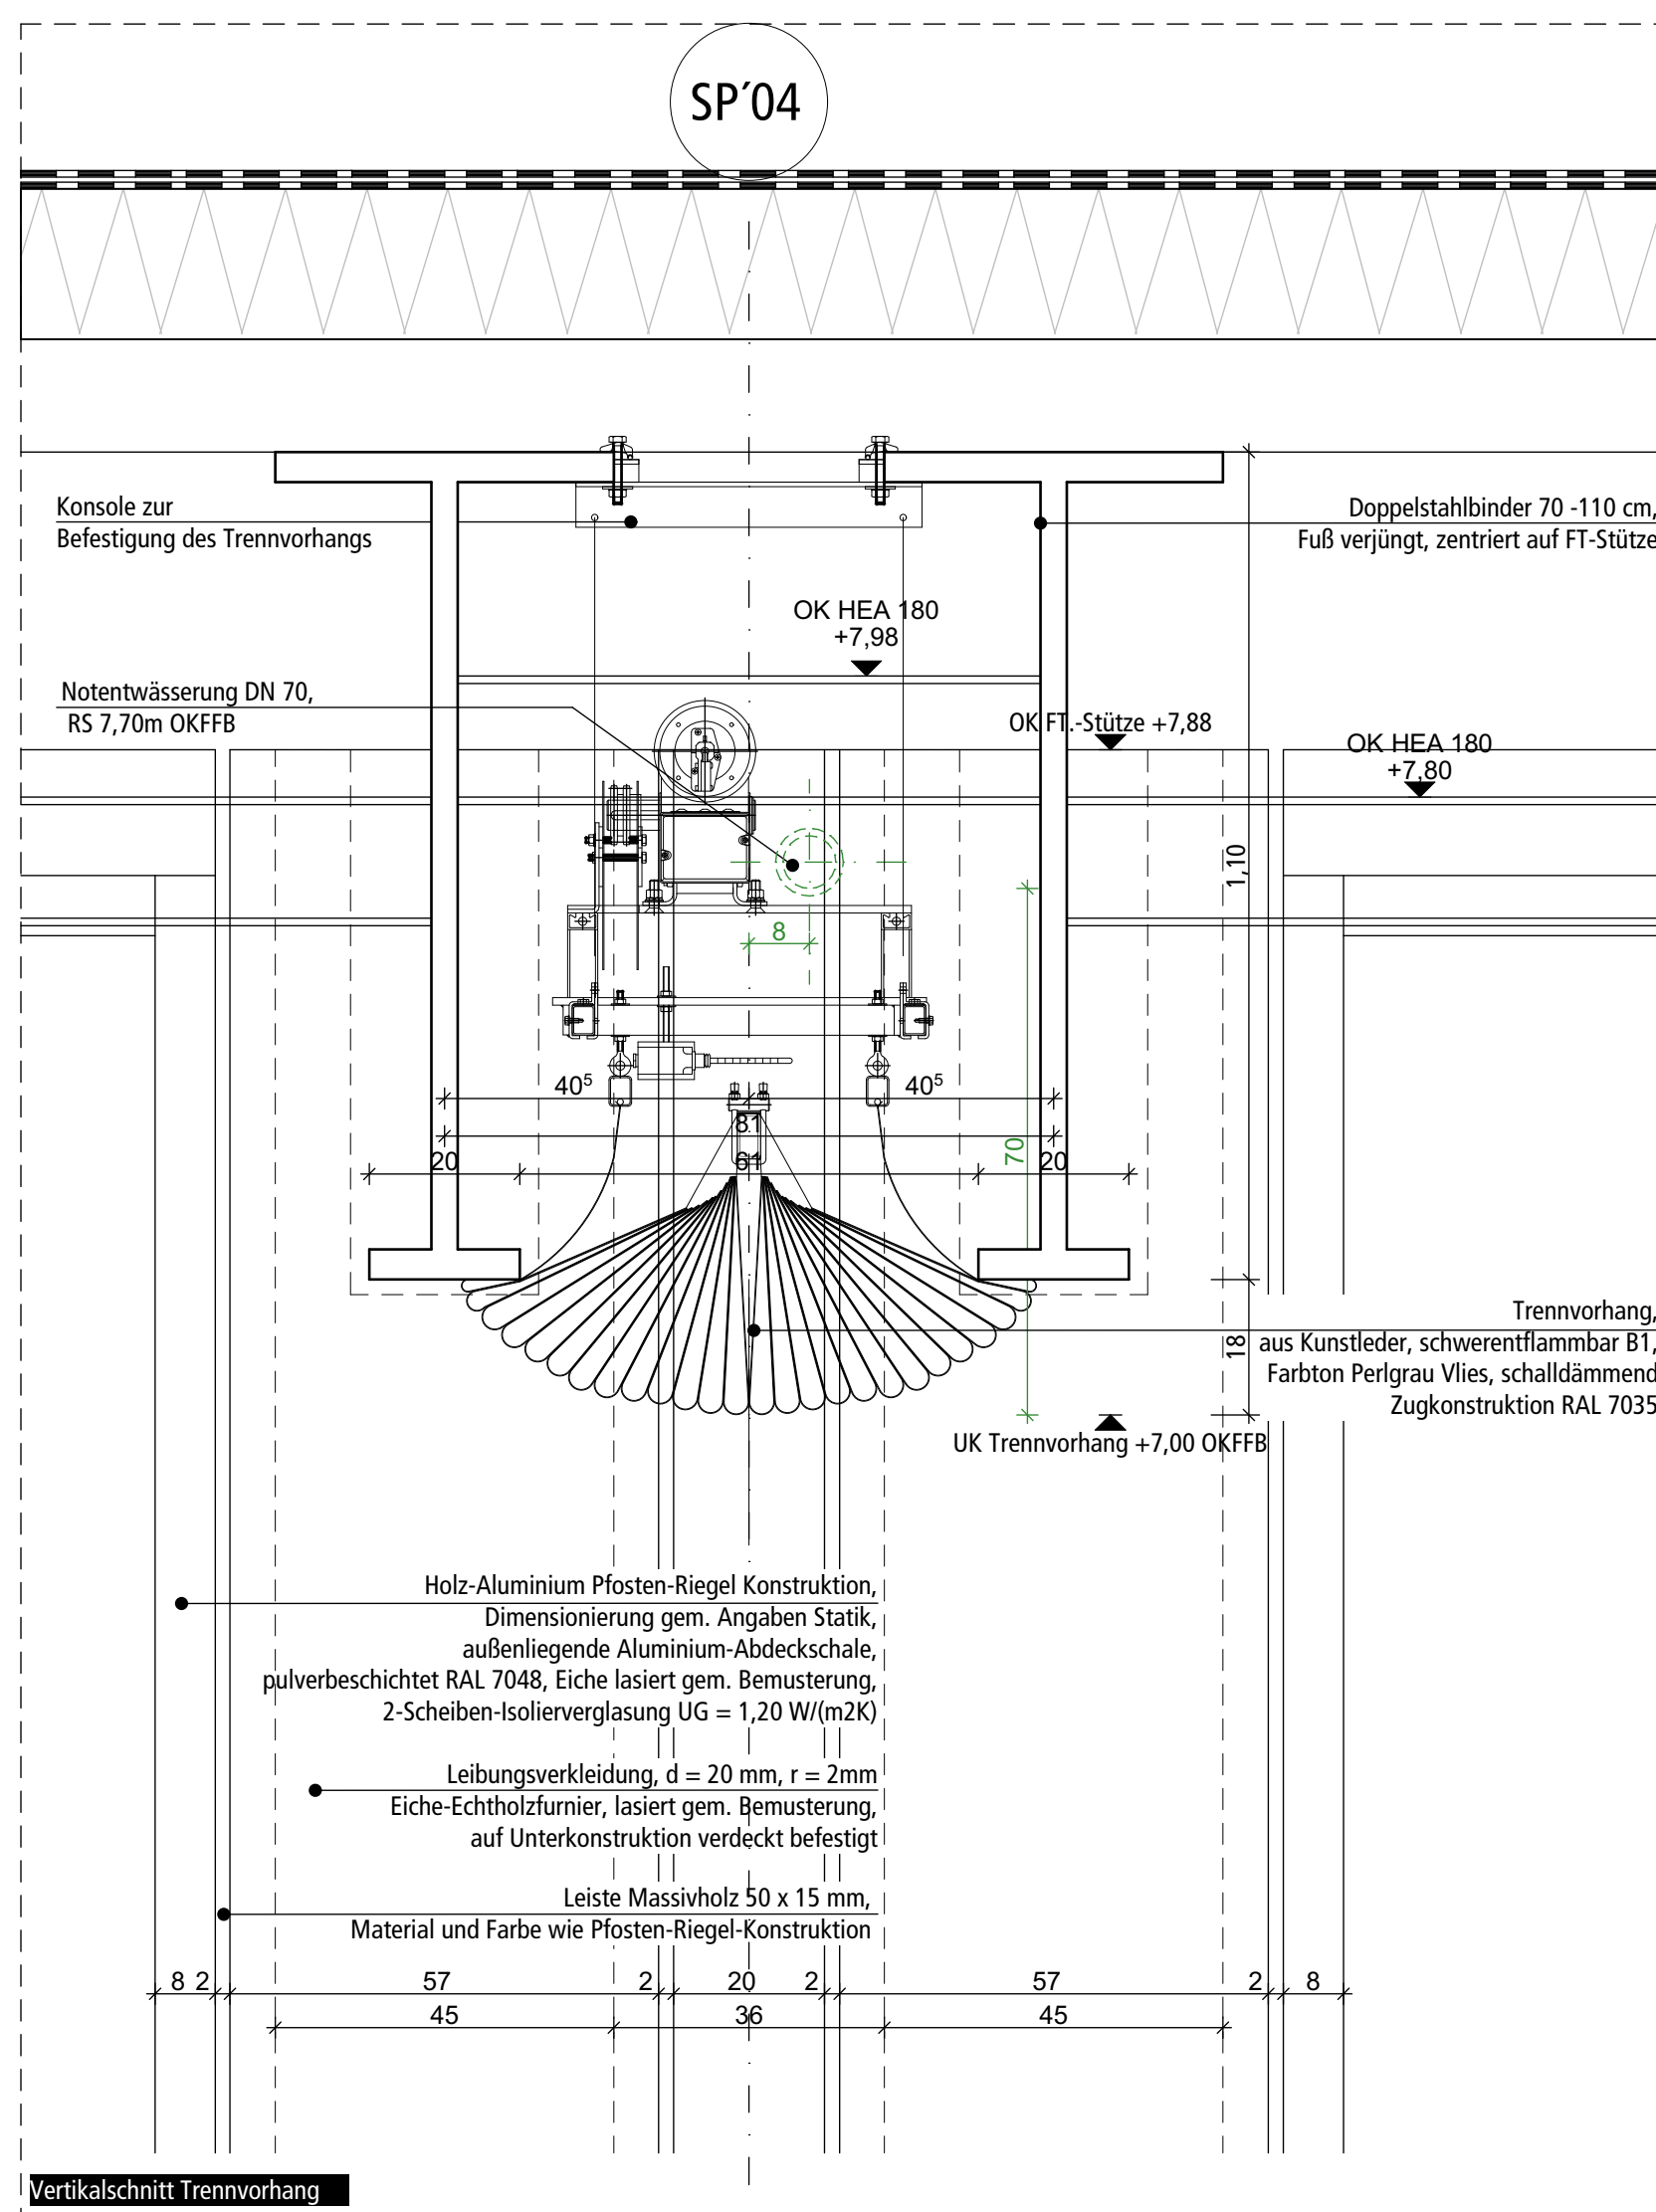

Legende	
F	Fläche
U	Umfang
LH	Lichte Raumhöhe
UK	Unterkante
OK	Oberkante
FB	Fußbodenbelag
DB	Deckenbelag
OKRS	Oberkante Rohsohle
OKRD	Oberkante Rohdecke
OKFF	Oberkante Fertigglusboden
BRH	Brüstungshöhe
WS	Wandschütz
WD	Wanddurchbruch
DD	Deckendurchbruch
SD	Sohldurchbruch
FD	Fußbodendurchbruch
RR	Regenwasser-Fälleleitung
SR	Schmutzwasser-Fälleleitung
ELT	Elektron
SAN	Sanitär
HZG	Heizung
BE	Bodeneinlauf
SB	Sichtbeton
SIB	Stahlbeton
UZ	Überzug
Unterzug	Unterzug
	Stahlbeton gem. Statik
	WU-Beton gem. Statik
	Magerbeton gem. Statik
	Beton Fertiggl. gem. Statik
	Mauerwerk gem. Statik
	VMZ
	Trockenbau-Schichtwand
	Trockenbau-Schwertschluss Fenster d=38 mm bis VK Fensterbank
	Position der Index-Änderung
	Estrichfluge
	Höhenknoten in Grundrissen bezogen auf OKFF
	Höhenmaßketten (Rohbau)
	Höhenmaßketten (Ausbau)
Wände	
	Stahlbeton, roh (Technikräume gestrichen)
	Riemchen raumhoch gem. LH
	Riemchen 2 18° OKFF
	überhalb Riemchen GK zweilagig beplankt, gespachtelt und gestrichen
	GK-Ständerwand, zweilagig beplankt, gespachtelt und gestrichen
	GK-Ständerwand, zweilagig beplankt, Harigipsplatte, gespachtelt und gestrichen
	GK-Ständerwand, einseitig zweilagig beplankt, gespachtelt und gestrichen
	GK-Ständerwand, zweilagig beplankt, Beanspruchung (WO-I) nach DIN 18534, Fliessen gem. Fliesenpiegel
	GK-Ständerwand, zweilagig beplankt, Beanspruchung für Feuch- und Nassräumen nach DIN 18534, Fliessen gem. Fliesenpiegel
	Stahlbetonwand, verputzt und gestrichen, Gipsputz
	Stahlbetonwand, verputzt, Kalkzementputz, Fliessen gem. Fliesenpiegel Beanspruchung (WO-I) nach DIN 18534
	Stahlbetonwand, verputzt, Kalkzementputz, Fliessen gem. Fliesenpiegel Beanspruchung (WO-I) nach DIN 18534
	Mauerwerk, verputzt und gestrichen (Technikräume gestrichen), Gipsputz
	Mauerwerk, verputzt, Kalkzementputz, Fliessen gem. Fliesenpiegel, Beanspruchung (WO-I) nach DIN 18534
	Mauerwerk, verputzt, Kalkzementputz, Fliessen gem. Fliesenpiegel, Beanspruchung für Feuchte- und Nassräume nach DIN 18534
	Glaswand, Metallpfosten-Riegel-Bauweise
	Holzverkleidung
	Glaswand, Metallpfosten-Riegel-Bauweise mit Brüstungselement
	Metallverkleidung
	Beton-Fertiggl.
Durchbrüche	
	Wanddurchbruch
	Wandschütz
	Deckendurchbruch
	Bodenschütz
Haustechnik	
	Heizkörper
	Heizkreisverteiler
Decken	
	Rasterdecke 60/60 mit Randfries gem. Deckenspiegel, abgehäng., sichtbares System
	Akustik-Plattendecke Quadratroch mit Randfries gem. Deckenspiegel, abgehäng.
	Akustik-Deckensegel, magnesitgebundene Holzwellen-Platte
	Feuchtraumdecke Nassbereiche, abgehäng.
	Hygiene-Rasterdecke Küche 60/60, abgehäng., sichtbares System
	Parallelamellendecke, abgehäng.
	Rohdecke, gespachtelt und gestrichen (Technikräume GK gestrichen)
	Gipskartensplattendecke

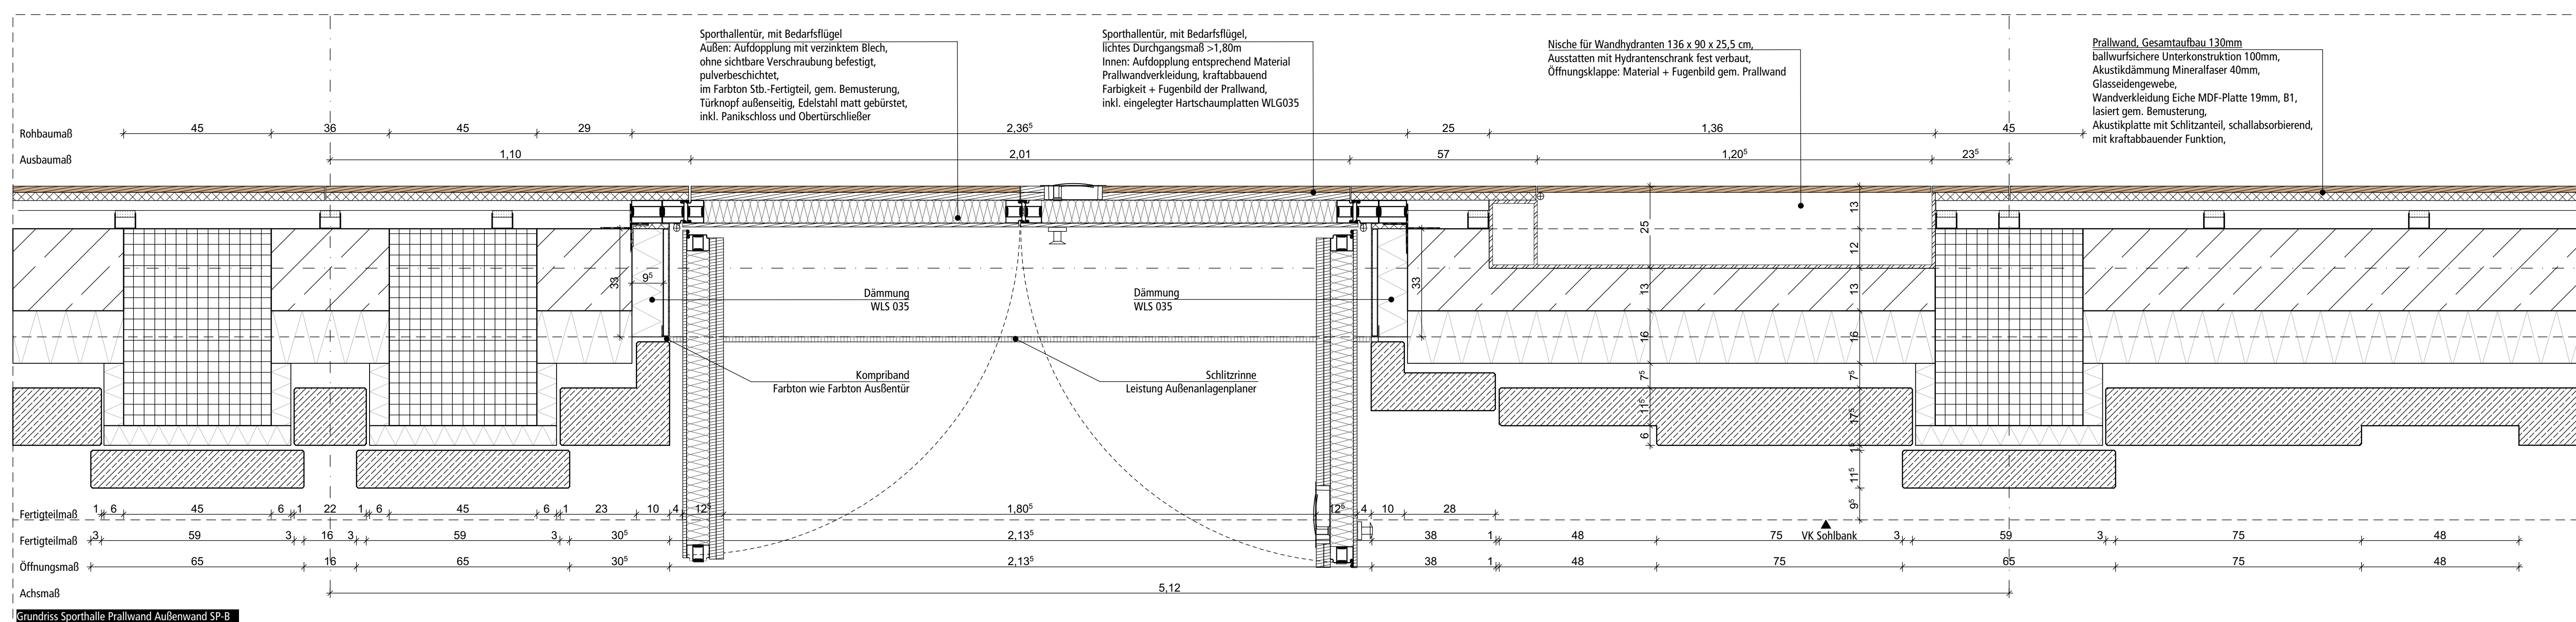

Alle Maße sind vor Ort zu prüfen!
Diese Zeichnung ist nur gültig in Verbindung mit den Plänen der Fachingenieure.
Der Ausführende hat vor Baubeginn alle Ausführungspläne der Architekten und
Fachingenieure auf Übereinstimmung zu prüfen:
Unstimmigkeiten sind der Bauleitung sofort zu melden.

[illegible]

	
---	--

Bauherr/vorhaben	Neubau des Berufskolleg-Campus Moers 47441 Moers, Repelener Straße 101
Bauherr/in	Kreis Wesel - Fachdienst 65 46483 Wesel, Reeser Landstraße 31

Plan

Detail Sporthalle Achse SP-B

Prg. Nr. 4048		Plan Nr. 2080_5_B_ARC_DE_00_001_00_A		Ausführungsplanung	
Maßstab: 1:10	Datum: 17.11.2020	Geo: WK / JT	Größe: 118,9 x 88,0 cm	Unterschriften: Bauleiter Architekt	

Diese Zeichnung und deren Inhalt sind urheberrechtlich geschützt und darf ohne Erlaubnis des Verfassers nicht ververvielfältigt werden.