
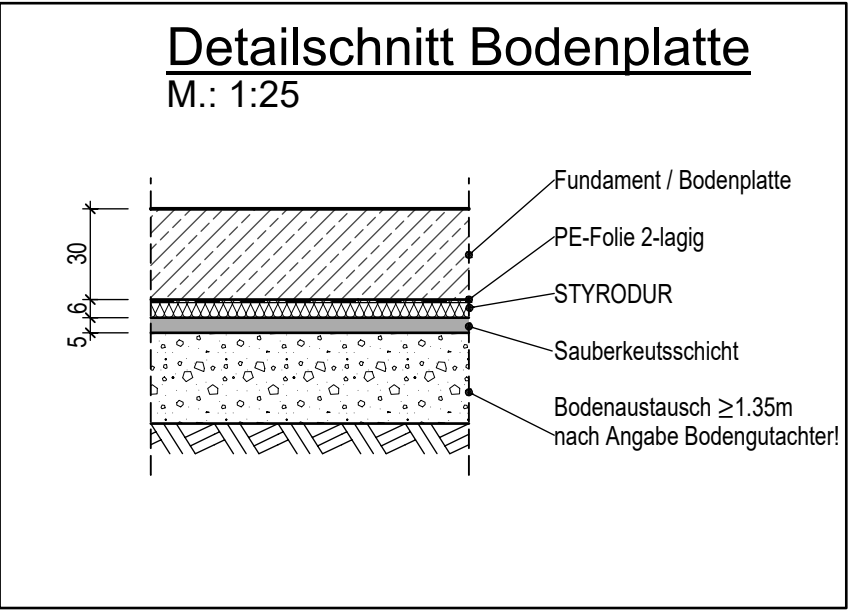


Gründung  
M.: 1:100

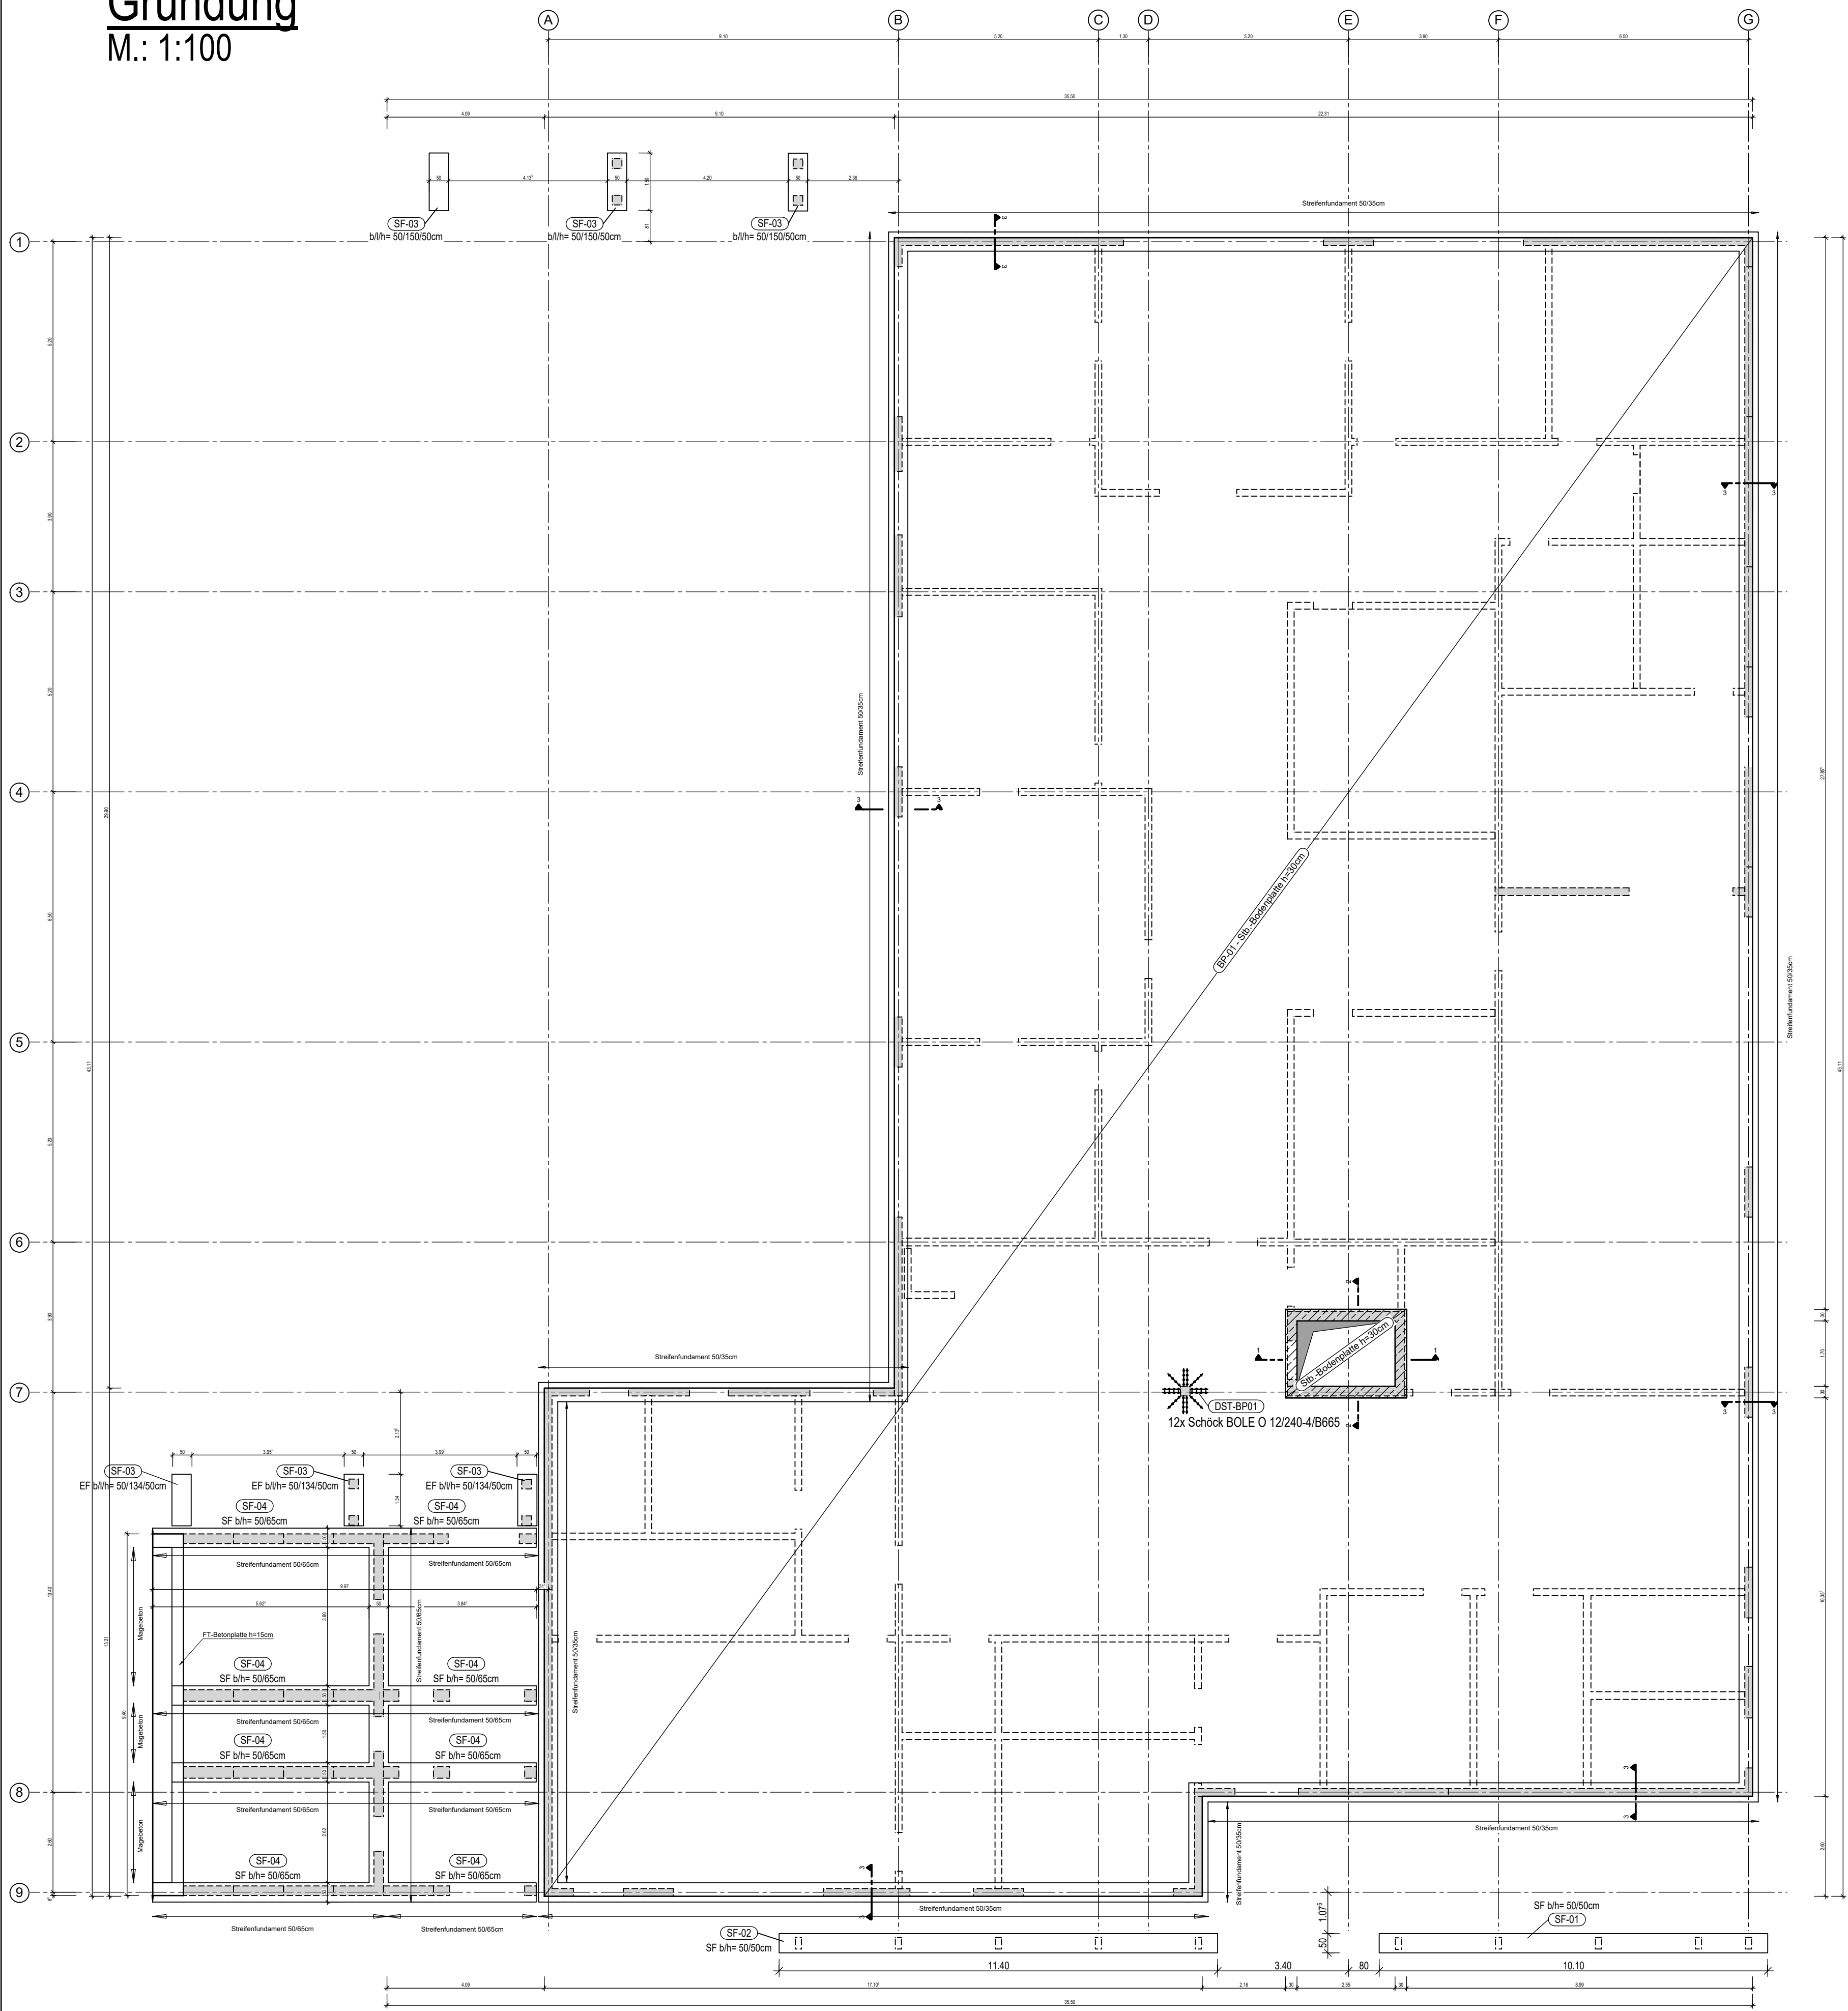


Betonstahlsorte: B500 B (S) , B500 A (M)  
Expositionsklassen, Betongüten und Betondeckungen:


Bauteil:	Orientierung:	Expositionsklasse:	Betongüte:	Betondeckung:
Dachdecken	oben:	XC3	C25/30	c <sub>nom</sub> : 3,5cm
	unten:	XC1	C25/30	c <sub>nom</sub> : 2,5cm
Geschossdecken	allseitig:	XC1	C25/30	c <sub>nom</sub> : 2,0cm
Außenwände	außen:	XC3	C25/30	c <sub>nom</sub> : 3,5cm
	innen:	XC1	C25/30	c <sub>nom</sub> : 2,5cm
Innenwände	allseitig:	XC1	C25/30	c <sub>nom</sub> : 2,5cm
Stützen außen	allseitig:	XC3	C25/30	c <sub>nom</sub> : 3,5cm
Stützen außen u. Vordach Achse 9	allseitig:	XC3	C35/45	c <sub>nom</sub> : 3,5cm
Stützen innen	allseitig:	XC1	C25/30	c <sub>nom</sub> : 2,5cm
Unterzüge	allseitig:	XC1	C25/30	c <sub>nom</sub> : 2,5cm
Bodenplatte	oben:	XC1	C25/30	c <sub>nom</sub> : 2,5cm
	unten:	XC2	C25/30	c <sub>nom</sub> : 3,5cm

Abweichungen siehe Grundriss


Schnitt 1 - 1  
M = 1:50

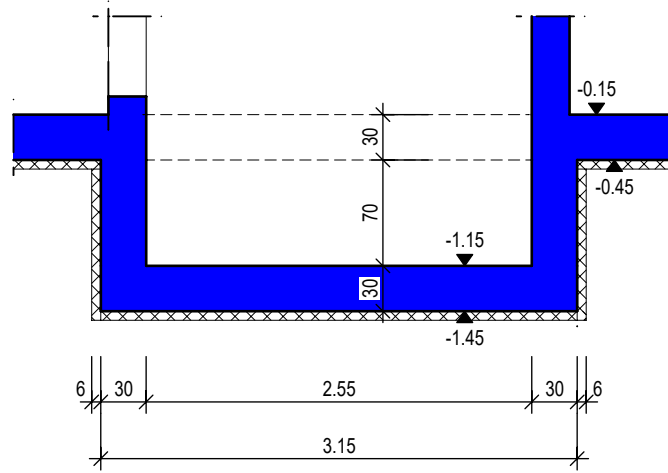

Schnitt 2 - 2  
M = 1:50

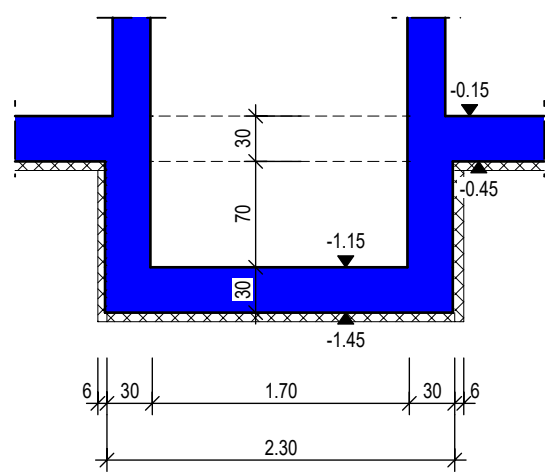

Schnitt 3 - 3  
M = 1:25

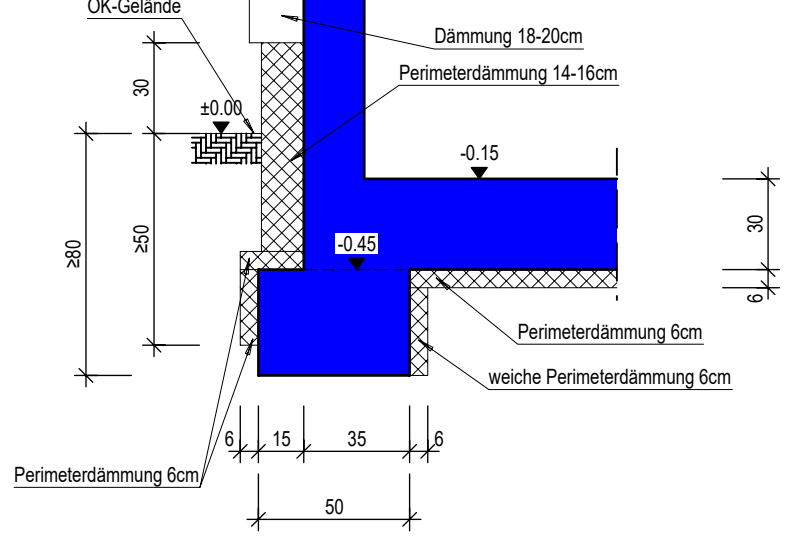

Auf tragfähigem Boden  
nach Angabe  
Bodengutachter gründen!

**Legende:**

	Stahlbeton		Stb.-Wände im darüberliegenden Geschoss
	MW d≥17,5cm		MW.-Wände im darüberliegenden Geschoss
	MW d≥20cm		Schöck Isokorb
	MW d≥24cm		
	Beton-Fertigteil		

0	Planerstellung	15.01.2026	ma
INDEX:	ÄNDERUNGEN:	DATUM	NAME

PROJEKT	Neubau KiTa
	Douvenmannstraße 7
	46535 Dinslaken

BAUHERR	Stadt Dinslaken
	Platz d'Agen 1
	46535 Dinslaken

ARCHITEKT	Kister Scheithauer Gross Architekten und Stadtplaner GmbH
	Agrippinawerft 18- Rheinauhafen
	50678 Köln

PLANVERFASSER	<b>WALTER+REIF</b> Ingenieurgesellschaft mbH
	52068 Aachen Charlottenburger Allee 60 Tel.: +49 (241) 949 09-0 Fax: +49 (241) 949 09-25 E-mail: info@wr-ing.de
	47119 Duisburg Harmoniestraße 2a Tel.: +49 (203) 570 83 76-0 Fax: +49 (203) 570 83 76-6 E-mail: info-du@wr-ing.de

PLANINHALT	Positionsplan Gründung
------------	---------------------------

Gezeichnet: ma	Interner Prüfer: mb/jy	Plotdatum: 15.01.2026	Projekt-Nr. 24056	Plannummer P-01	Index: 0
Datum Erstellung: 15.01.2026	Maßstab: 1:100/50/25	Blatt-Größe: 800/594			