


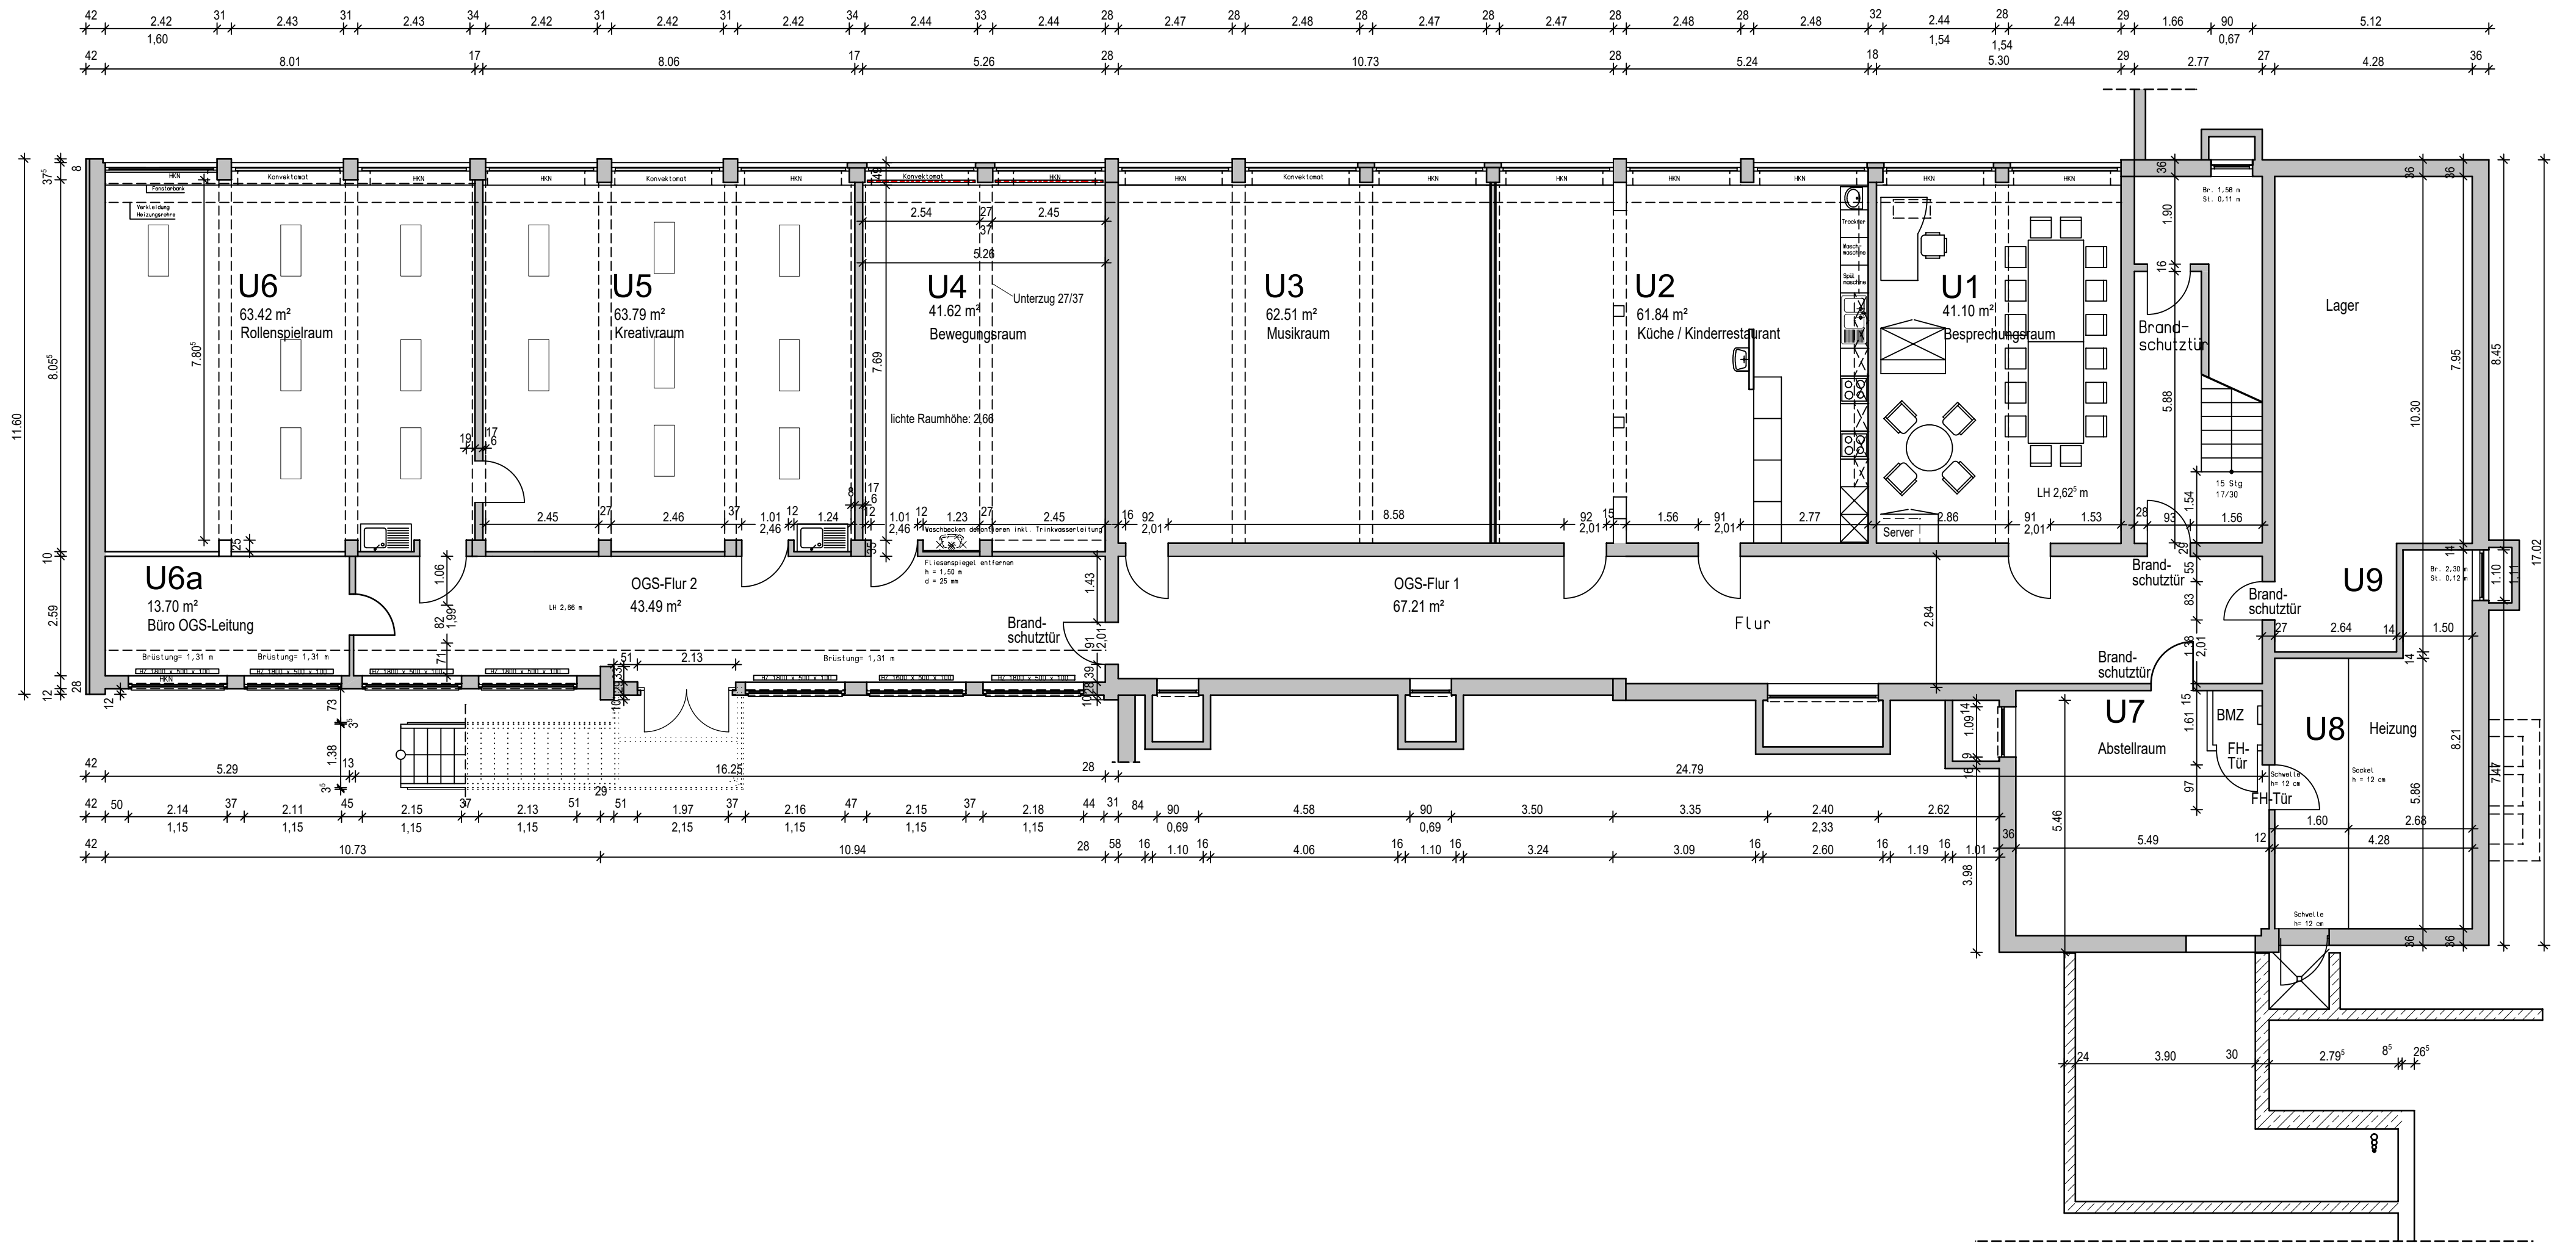


Mühlenstadt Wegberg
Stadt Wegberg FB Gebäudewirtschaft
 Rathausplatz 25, 41844 Wegberg, Tel: 0 24 34 / 83-0, Fax: 0 24 34 / 83-777

Planinhalt: Grundriss Kellergeschoss
Objekt: Gem.-Grundschule "Am Beeckbach"
Bauort: Holtumer Straße 20, 41844 Wegberg
Bauherr: Stadt Wegberg, Der Bürgermeister
 Rathausplatz 25
 41844 Wegberg

Datum: 24.09.2020
Maßstab: 1:100
Plan-Nr:
Der Entwurfsverfasser: Der Bauherr:

(Dipl.-Ing. Architekt H.-J. Schreurs) (Dipl.-Ing. Architekt H.-J. Schreurs)