


	Rohdecke + Deckensegel		Wand OKRD
	Rohdecke gestrichen		
	Rohdecke		
	GK-Glatt		
	Deckenkoffer Langfeld-Rasterdecke, akustisch wirksam		
	GK-Decke akustisch wirksam		
	gestaltete Heiz-/Kühldecke Metall		
	Decke gedämmt gem. Angabe Bauphysik		
	Rasterdecke		
	Streckmetalldecke		

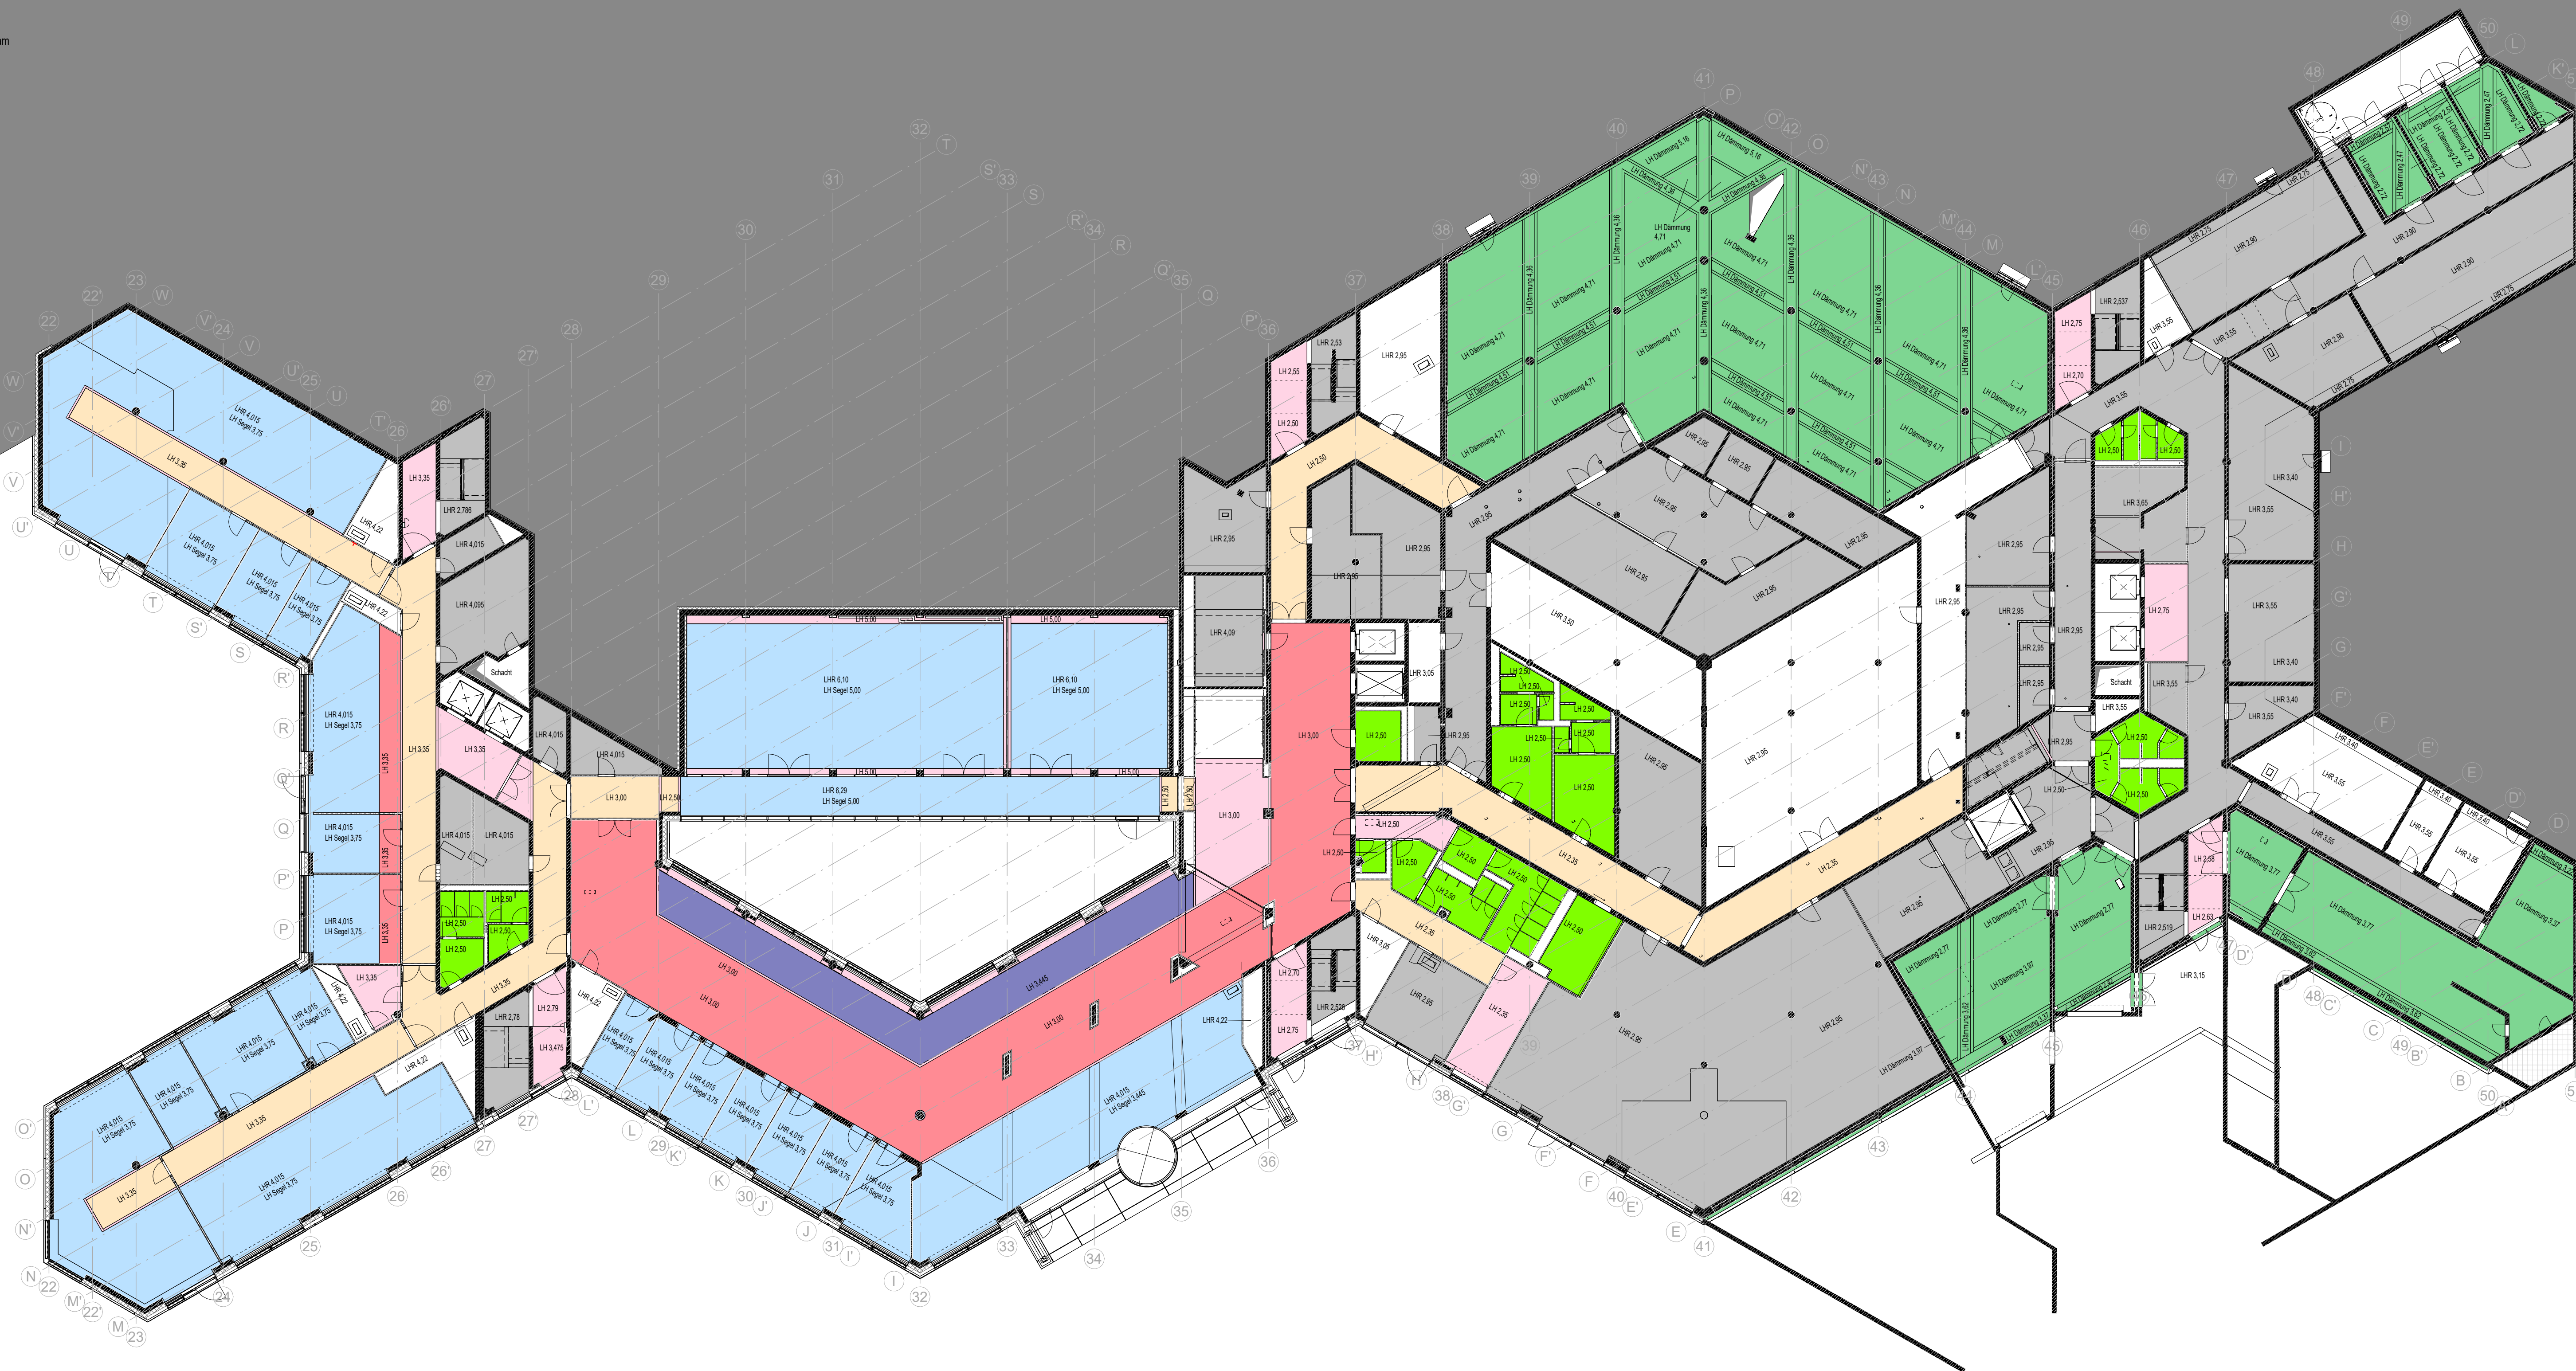

KXFF	Oberkante Fenstergelassen	ELT	Elektro	RA	Rauchzugsanlage
OKFF	Oberkante Rollflusen	HGZ	Heizung	NA	Neausgang
OKRD	Oberkante Rohdecke	RSN	Sanitär	SP	Spinnler
UKRD	Unterkante Abdecksche	RR	Regenrohr	WHY	Wdhdyant
UKRD	Unterkante Rohdecke	FR	Füllrohr	LUTD	Luftröhre
LH	Lichte Höhe (Fertigbau)	TEL	Teleskop	ROT	Raumdeute Tür /
UH	Lichte Höhe Roh (OKFF bis UKRD)	DEL	Deitelung		dichtheitende Tür
RD	Raumhoch (Rohbau)	KL	Kanfeneser	T30	Feuerhemmende, dicht- und selbstschließende Tür
RL	Lauchdurchgröße	ESB	Elektrischer Beschlag		Feuerhemmende, rauchdichte und selbstschließende Tür
DE	Deckendurchgröße (L.B.)	PHK	Photovoltaik-Anlage	T30S	Feuerhemmende, rauchdichte und selbstschließende Tür
DE	Deckendurchgröße (L.B.)	RLA	Raumlufttechnik		Feuerbeständige, dicht- und selbstschließende Tür
BE	Bodenanschluss (L.B.)	ROD	Rauchschutzvorrichtung	T90	Feuerbeständige, dicht- und selbstschließende Tür
DE	Dachanschluss (L.B.)	NFW	natürliches Rauch- und Wärmeabzugsgerät		Feuerbeständige, rauchdichte und selbstschließende Tür
UZ	Unterzug (Bau) (B.H.)	PNW	Neuerbaueinlage	T90S	Feuerbeständige, rauchdichte und selbstschließende Tür
UZ	Überzug	FWF	Feuerwehrzufahrt		Rauchdicht und selbstschließend
DV	Deckenversperung	FA	Fahrmaufzug	S	dichtheitend
OK	Oberkante	LA	Lastenaufzug	DS	Dick- und selbstschließend
UK	Unterkante	PA	Personenaufzug	DSS	Feuerhemmende Wand
HK	Hinterkante	TP	Treppentritt	FWH	Feuerbeständige Wand
VK	Vorderkante	FM	Feuermelder	FBW	Brandwand
		FL	Feuerlöscher	BW	Brandwand
		BMZ	Brandmeldezentrale	BBW	Brandwand
		RM	Rauchmelder	GS0	GS0
		SV	Sicherheitsvariante	GS0	GS0
AL	Ausweiser			fBa	feuerbeständiger Abschluss
V	Vordruchstalle				
QR	QR-Code Leser				

Alle Maße sind vor Ausführung örtlich und rechnerisch zu prüfen.
Die Ausführungszeichnungen sind nur in Verbindung mit den Zeichnungen der einzelnen Fachplaner und den auf den Plänen als Verweis aufgeführten Detailplänen gültig. Unstimmigkeiten sind vor Ausführung mit der örtlichen Bauleitung abzustimmen. Die angegebenen Fenster- und Türhöhen geben das leichte Maß von KÜBH. bzw. KÖFF bis UK Rohstruz an.


± 0,00 = 337,00m ü.NHN

[illegible]

00	250707	Anhang VE 401-405 Technische Gewerke	RKW
INDEX	DATUM	ÄNDERUNG	GEZEICHN

Plannummer	Projekt	Bauteil	Gewerk	LPH	Planart	Planinhalt	Lfd.Nr.	Status / Index
	RHV	VB	ARC	5	UD	EG	001	F00

Projekt	BARMER Sanierung Campus Wuppertal
---------	--------------------------------------

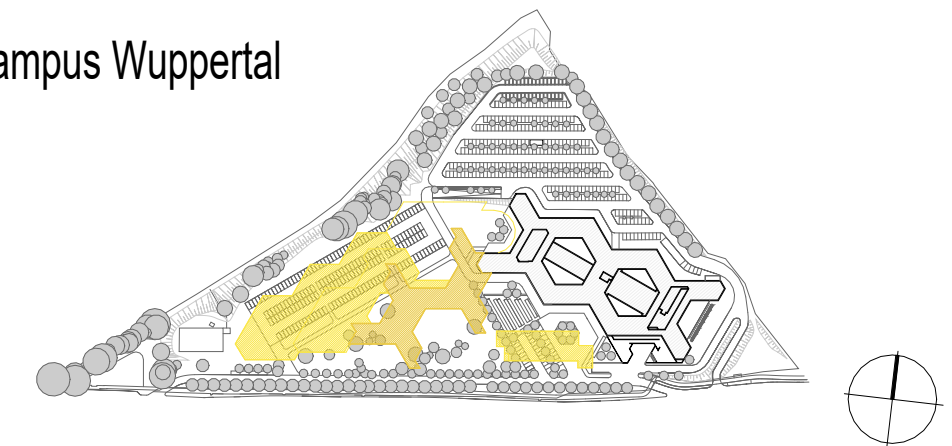

Bauher

BARMER Lichtscheider Straße 42
42285 Wuppertal

Planer	
--------	--

Architekt

**RKW
Architektur
+**

RKW Architektur +
Rhode Kellermann
Wawrowsky GmbH

Büro Düsseldorf
Tersteegenstraße
40474 Düsseldorf
T +49 (0)211 4361-
info@rkwmail.de
www.rkw.plus

Freigabe

Datum, Unterschr

Planinhalt	Übersichtsplan Deckenqualitäten Erdgeschoss
------------	---

Plannummer	Projekt RHV	Besitz VB	Gesamk ARC	LPH 5	Planart	Planinhalt EG	1,5t Nr 001	Status / Index F00	Planstand 07.07.2025
Projektnr. 26114	Verfasser RKW	Mitarbeiter RKW+	erstellt am 10.02.25	Werkplanphase W3	W1	Rückbauphase ohne Ausparungen	Format	Maßstab 1 : 200	
					W2	Rückbauphase mit Ausparungen	1200 mm		
					W3	Ausbeiwert:	593,50		
Archiv	Planummer RHV - VB - ARC - 5 - UD - EG - 001 - F00				Dateiname RHV - VB - ARC - 5 - UD - EG - 001 - F00.dwg			gedruckt am 07.07.2025	