
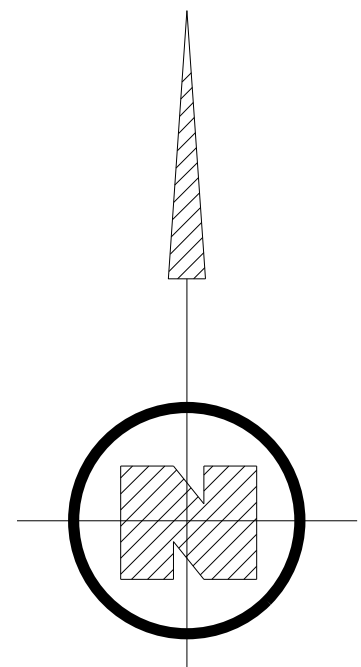


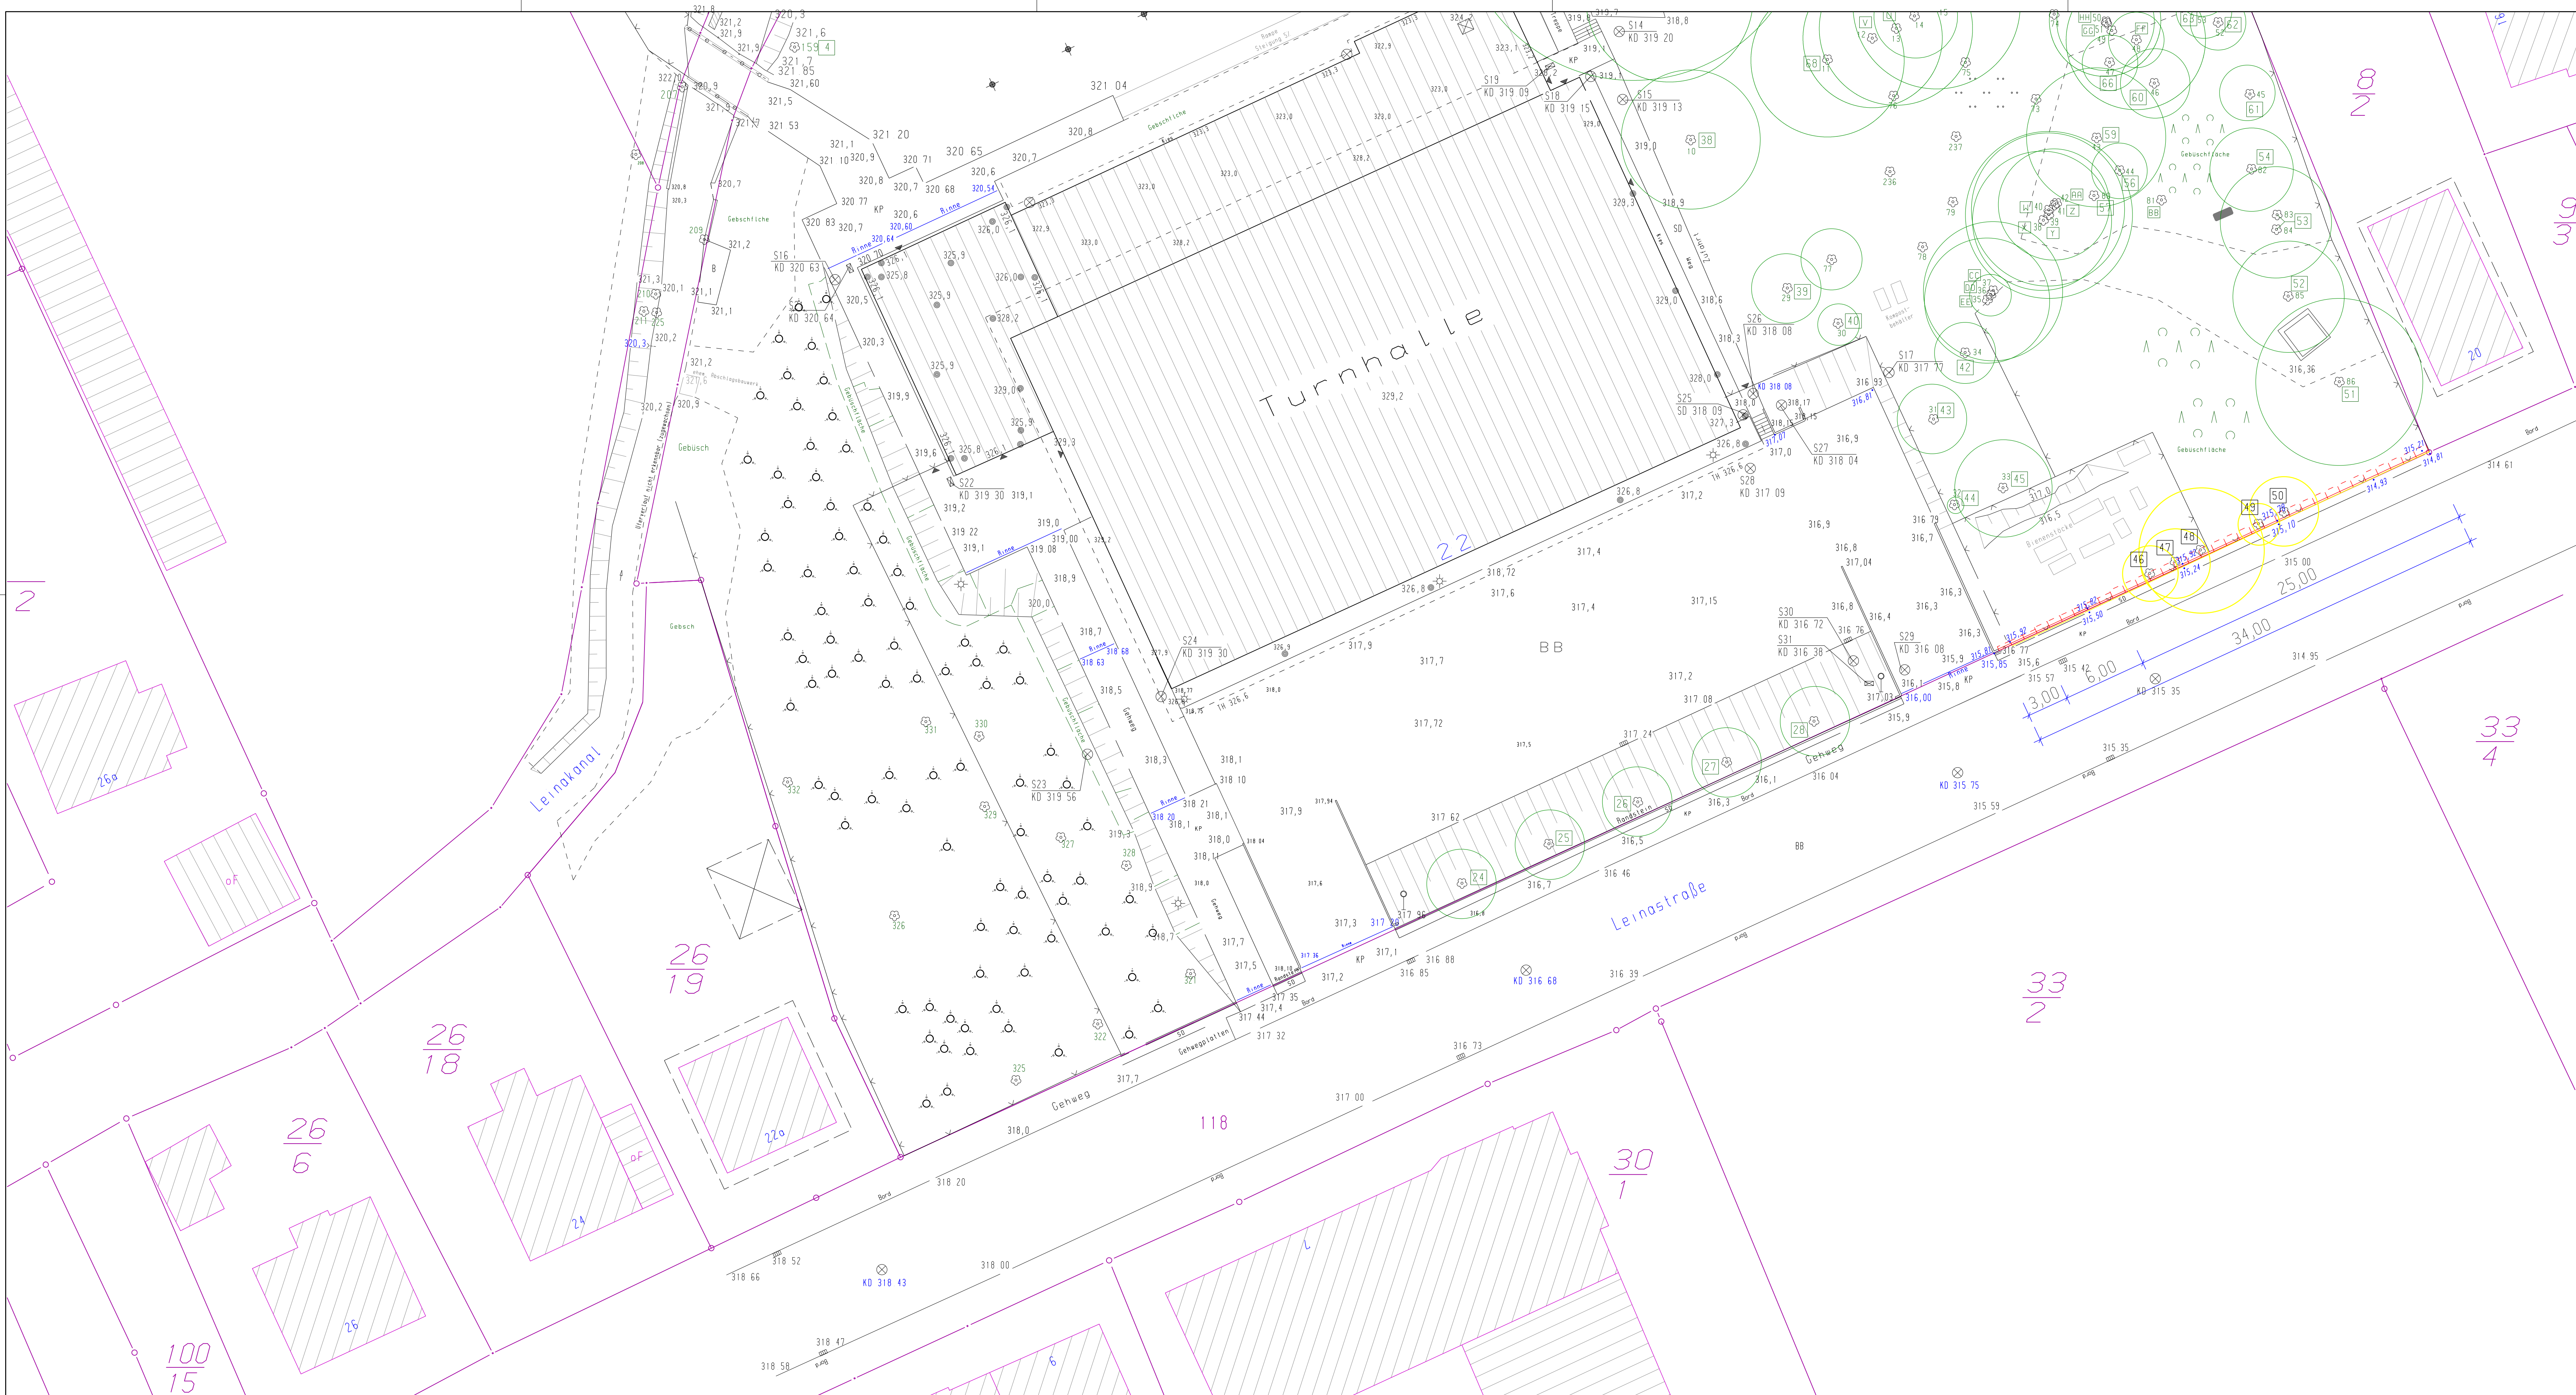

Baumfällung

Baumnummer	Baumart	Kronen-Ø	Höhe	Stamm-Ø	Stammumfang
46	Feld-Ahorn	4,00m	9,0m	32cm	1,01m
47	Feld-Ahorn	5,00m	11,0m	20cm	0,63m
48	Hainbuche	9,00m	12,0m	31cm	0,97m
49	Hainbuche	3,00m	8,0m	23cm	0,72m
50	Esche	5,00m	12,0m	29cm	0,91

- Abbruch vorh. Zaun
- Neubau Winkelstützwand mit oben aufgesetzten Doppelstabmattenzaun

Planungs-ARGE T.S.K.

Bauherr	Landkreis Gotha Amt für Gebäude- und Straßenmanagement 18-März-Straße 50 99867 Gotha	Unterschrift
Entwurfverfasser	Planungs-ARGE T.S.K. Tabarzer Straße 33 99867 Gotha	Unterschrift Unterschrift
Bauvorhaben	Städtisch Kooperative Gesamtschule "Herzog Ernst" Gotha Sondergrundstückserwerb Leinostraße Reinholdsbrunner Straße 19, 99867 Gotha	Planummer EW/AP 01
Planungsphase	ENTWURFS-/AUSFÜHRUNGSPLANUNG	Datum Juli 2026
Planzeichnung	Lageplan	Maßstab 1:200
Index		Projekt KGS-GTH/2026/V
A		Datum
B		
C		
D		
E		

Diese Zeichnung ist urheberrechtlich geschützt und darf nur mit Zustimmung des Entwurfsverfassers ververvieltigt, geändert oder an Dritte weitergegeben werden.