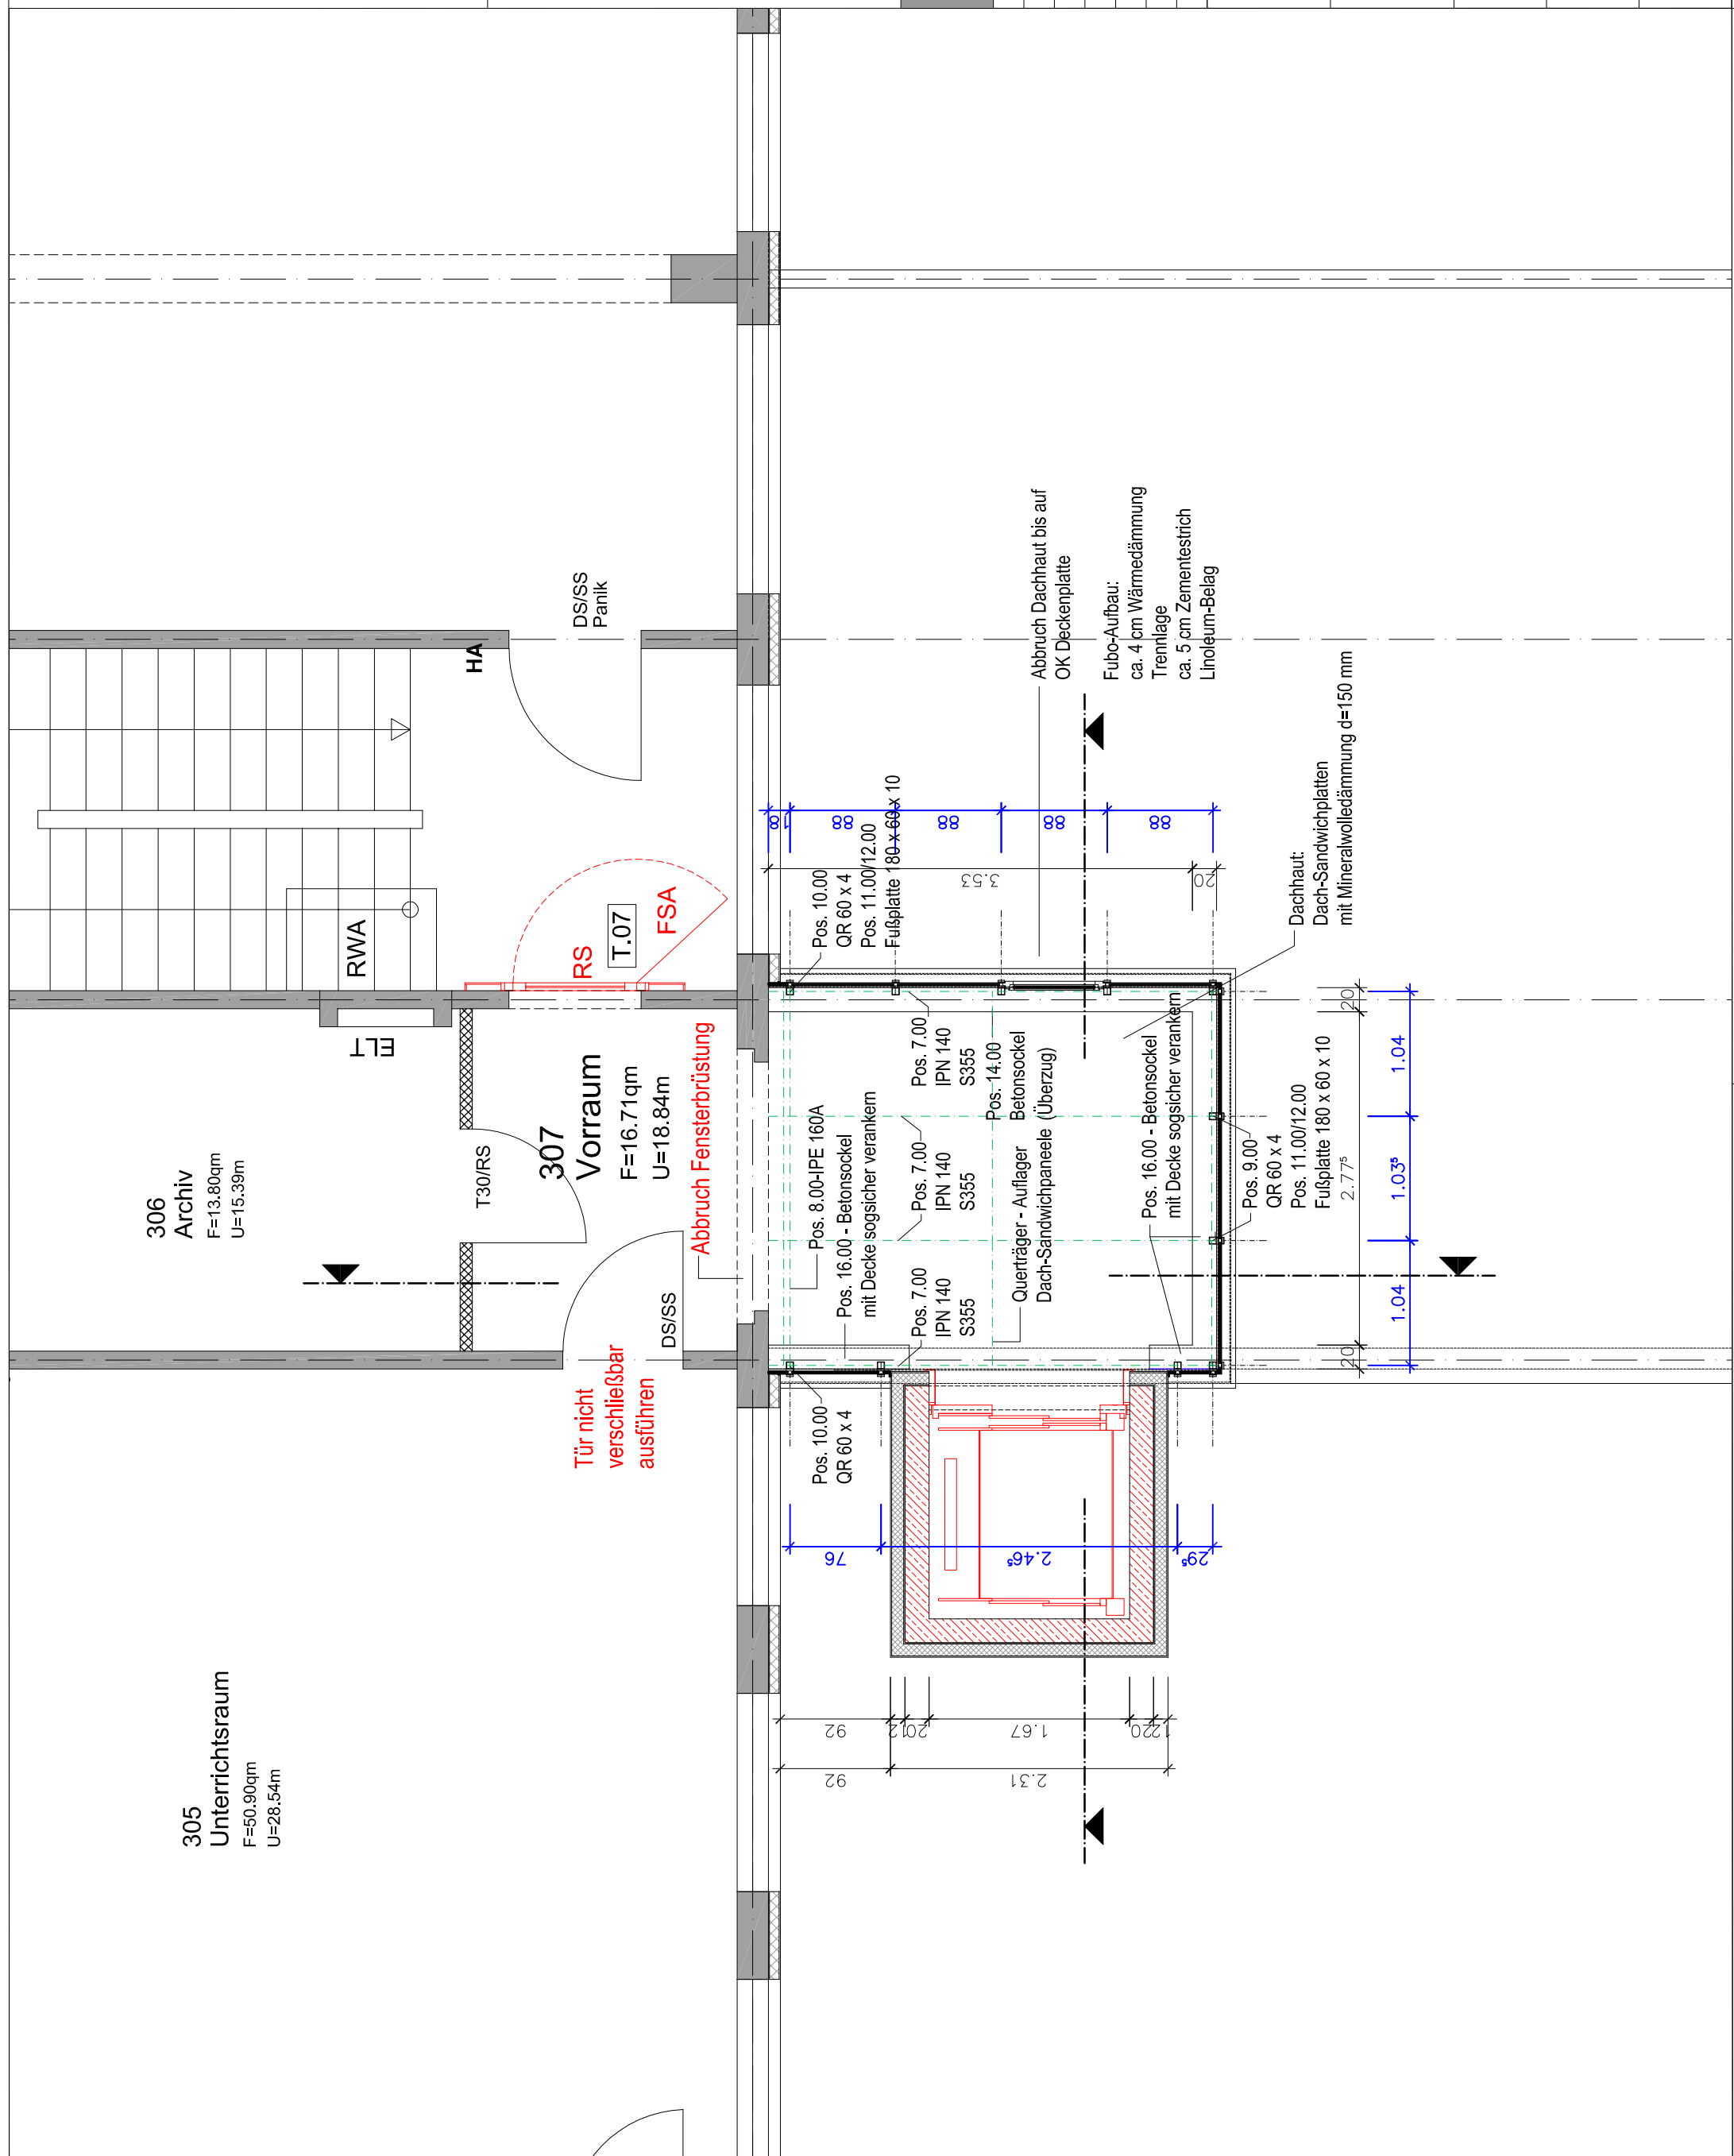


GRUNDRISS 3. OBERGESCHOSS

F			
E			
D			
C			
B			
A	27.05.2026	Einarbeitung Prüfsatell. Aufzugszugang	Thinschmidt
Index	Datum	Änderungen	Planbearbeiter

THINSCHMIDT GMBH
INGENIEURBÜRO FÜR
HOCHBAUPLANUNG

Thinschmidt GmbH, Ingenieurbüro
Mönchallee 4, 99867 Gotha
Tel.: 03621/300153 Fax: 03621/300154

Datum und Unterschrift

Landratsamt Gotha
8.-März-Straße 50
99867 Gotha

Perthes-Gymnasium Friedrichroda, Engelsbacher Weg 13, 99894 Friedrichroda
Herrichten Barrierefreiheit - Anbau Aufzugsanlage

index

Ausführungsplanung

Planummer 06 - A	Maßstab 1 : 50	Bearbeitet Thinschmidt	Datum 06.03.2026	Unterschrift <i>TZ-vdL</i>
----------------------------	-------------------	----------------------------------	---------------------	-------------------------------