


Z:\projekte\jena\berthold-delbrück-strasse\2. bau\2. arbeitsskizzen\DWGLP5_jena_berthold-delbrueck.dwg
Layout: 8.3_EHMLP250-Teil2

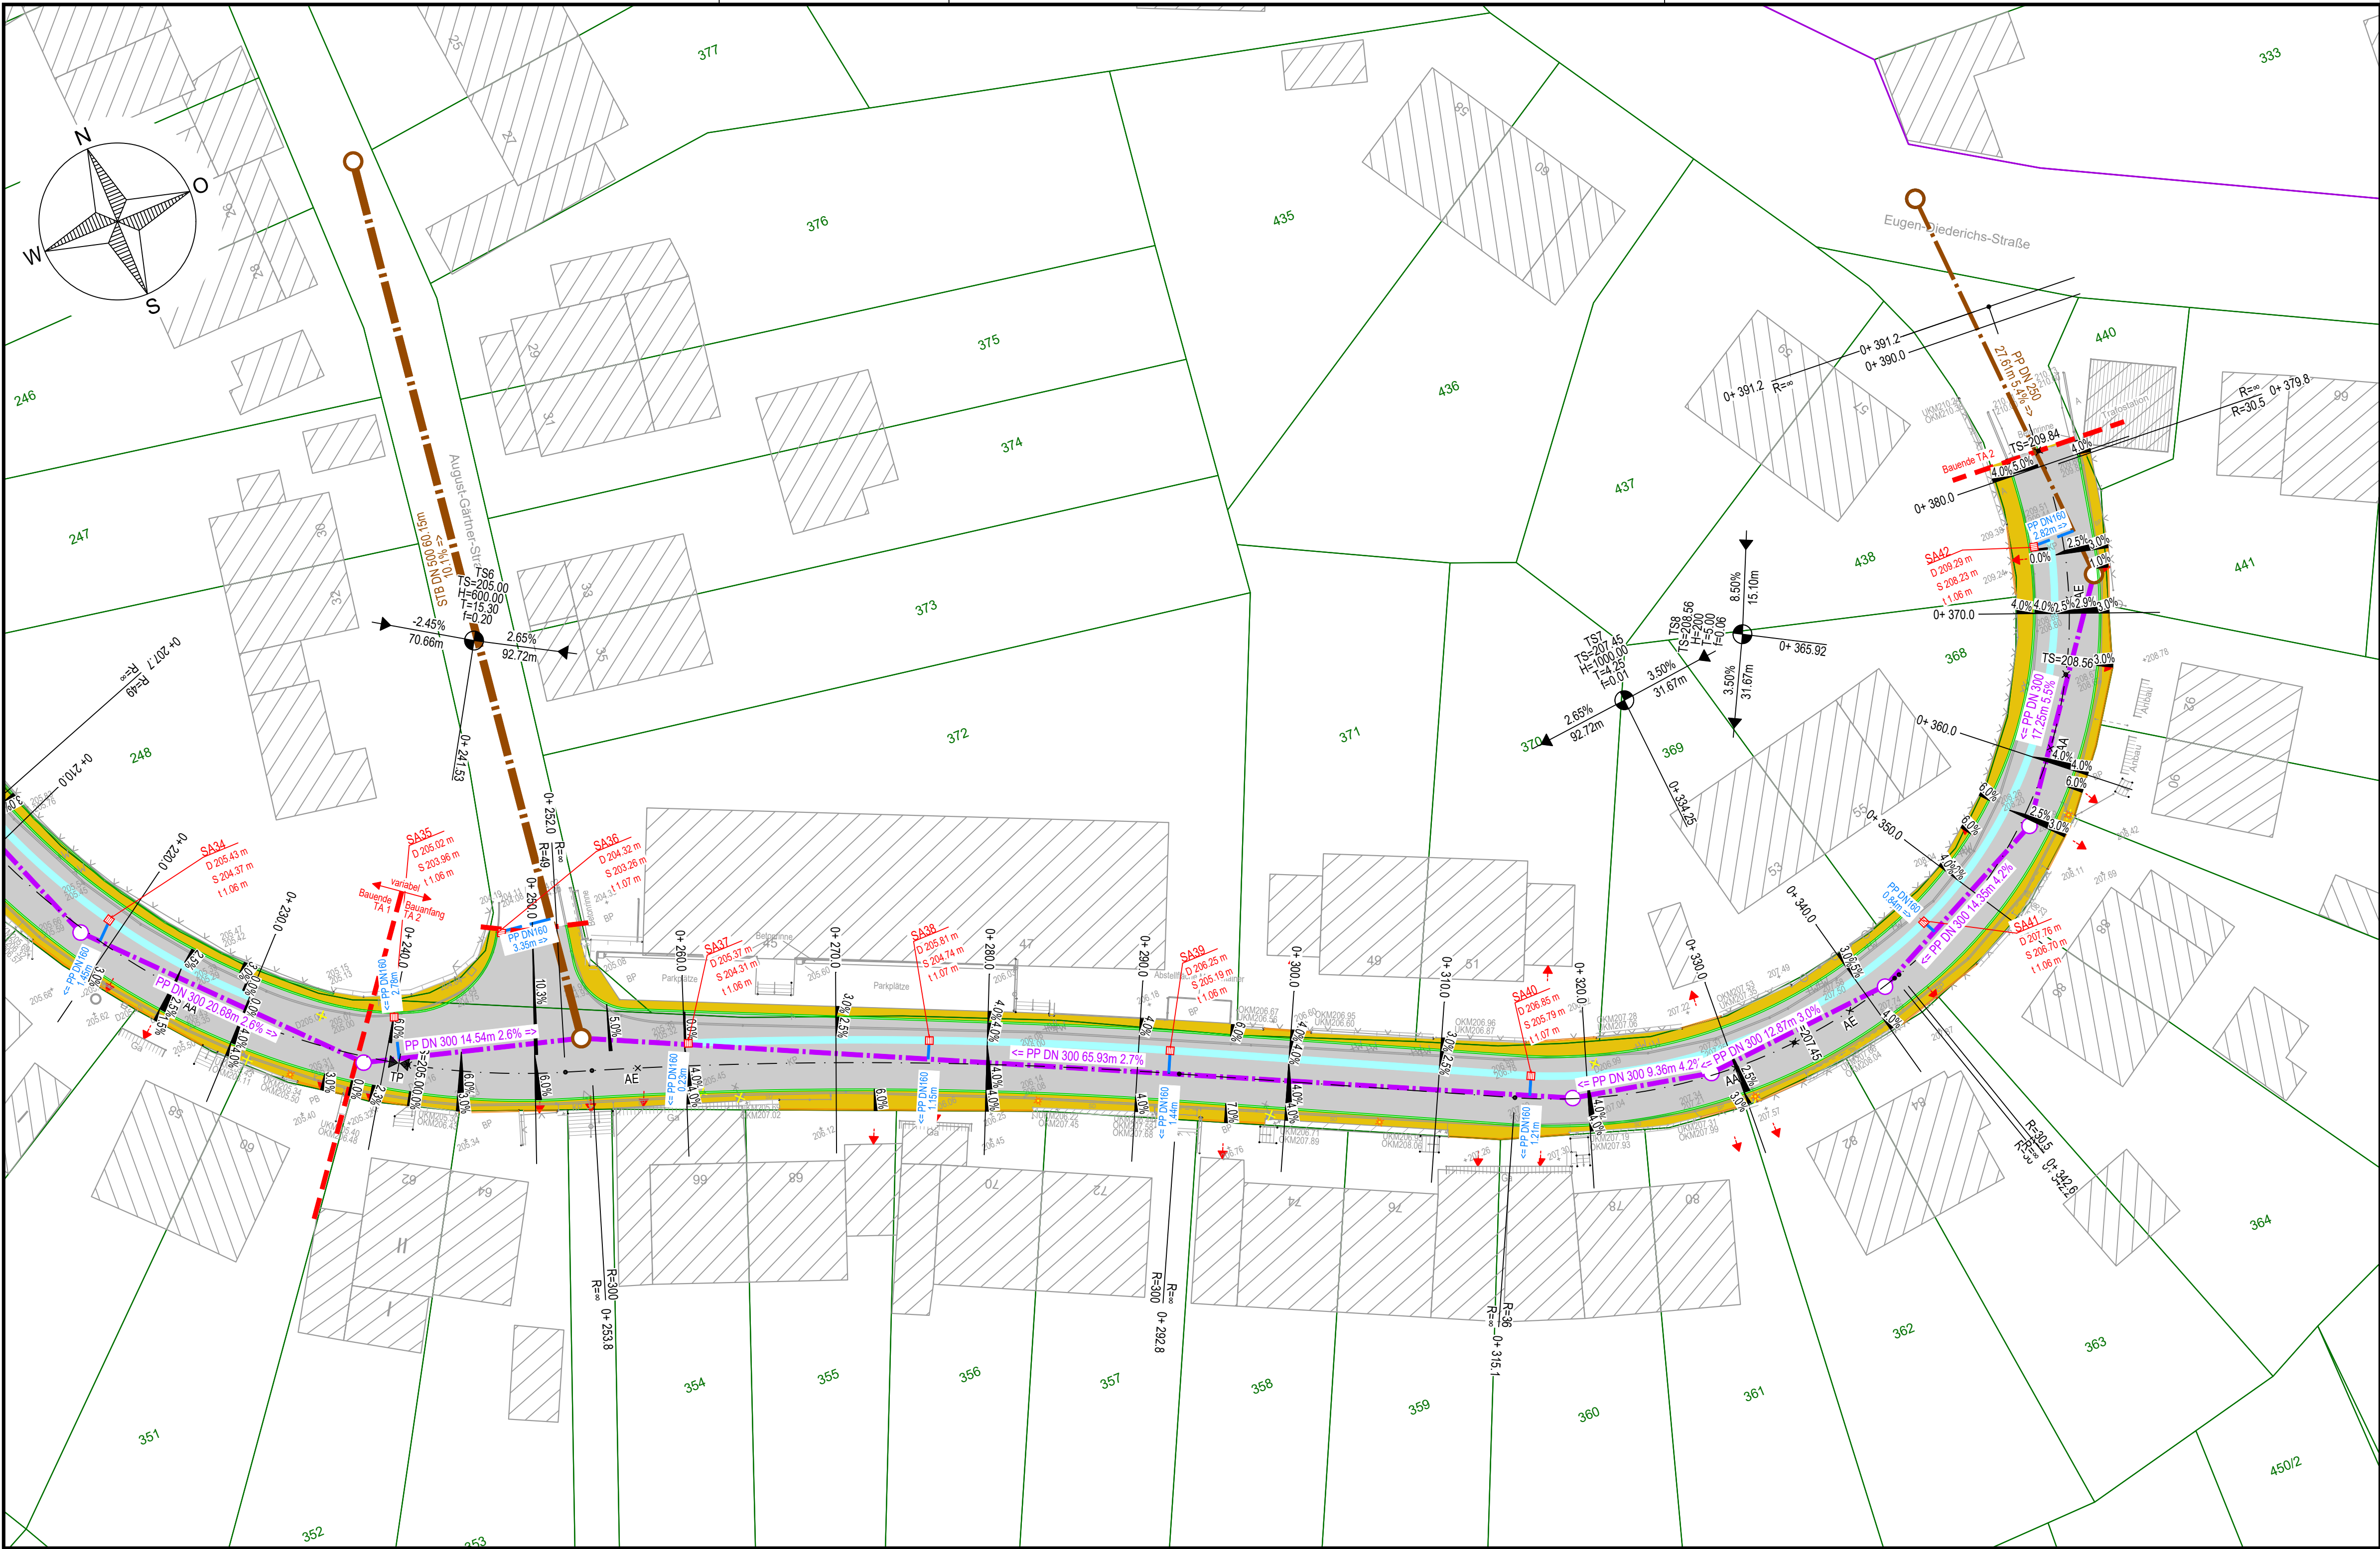

Legende

Planung

- Gehweg - Betonpflaster
- Fahrbahn - Asphalt
- Randstreifen - Kleinpflaster
- Granit in gebundener Bauweise
- Muldenrinne - Kleinpflaster Granit
- Rundbord (15 x 22 cm),
H = 3 cm, Granit
- Rasenkantenstein (5 x 20 cm)
H = 3-10 cm, Beton
- Tiefbord (10 x 25 cm), vorhanden und neu
H = 0 cm, Granit
- Tiefbord (8 x 20 cm), neu
H = 0 - 3 cm, Granit
- Absenkstein, Granit
- SA20 Straßenablauf 50x50 cm, Geruchssiphon
- LP08 Straßenlaterne SAVA M ED (LPH 5 m)
- Rückbau
- Zugang/Zufahrt
- MW-Kanal (SWJN)
- Anschlussleitung SA

- H = 500
TV = 50.03
FV = 0.3
- Höhenzeiger
- HP TP
- Bestand
- Kataster
 - Gebäude
 - Straßenrand
 - Mauer
 - Zaun
 - Baum
 - Unterflurhydrant, Ventil-anbohrschelle, Schieber
 - MW-Kanal (SWJN)

Lagesystem: UTM ETRS89 Z32 Höhengsystem: DHHN 2016

bearbeitet:	Sept. 2026	
gezeichnet:	Sept. 2026	
	Datum	Zeichen

Nr.	Art der Änderung	Datum	Zeichen
-----	------------------	-------	---------

Gilt nur für Ausschreibung

 JENA LICHTSTADT. Stadtverwaltung Jena - Dezernat 3 Stadtentwicklung und Umwelt Fachdienst Mobilität Am Anger 26, 07743 Jena	 ksj kommunal service jena EIN UNTERNEHMEN DER STADT JENA	Unterlage / Blatt Nr. 5.3 Lageplan - Straßenbau Teil 2 Maßstab: 1:250
--	---	--

Straßenausbau (Restflächen) und Straßenbeleuchtung
Berthold-Delbrück-Straße

aufgestellt:

den