


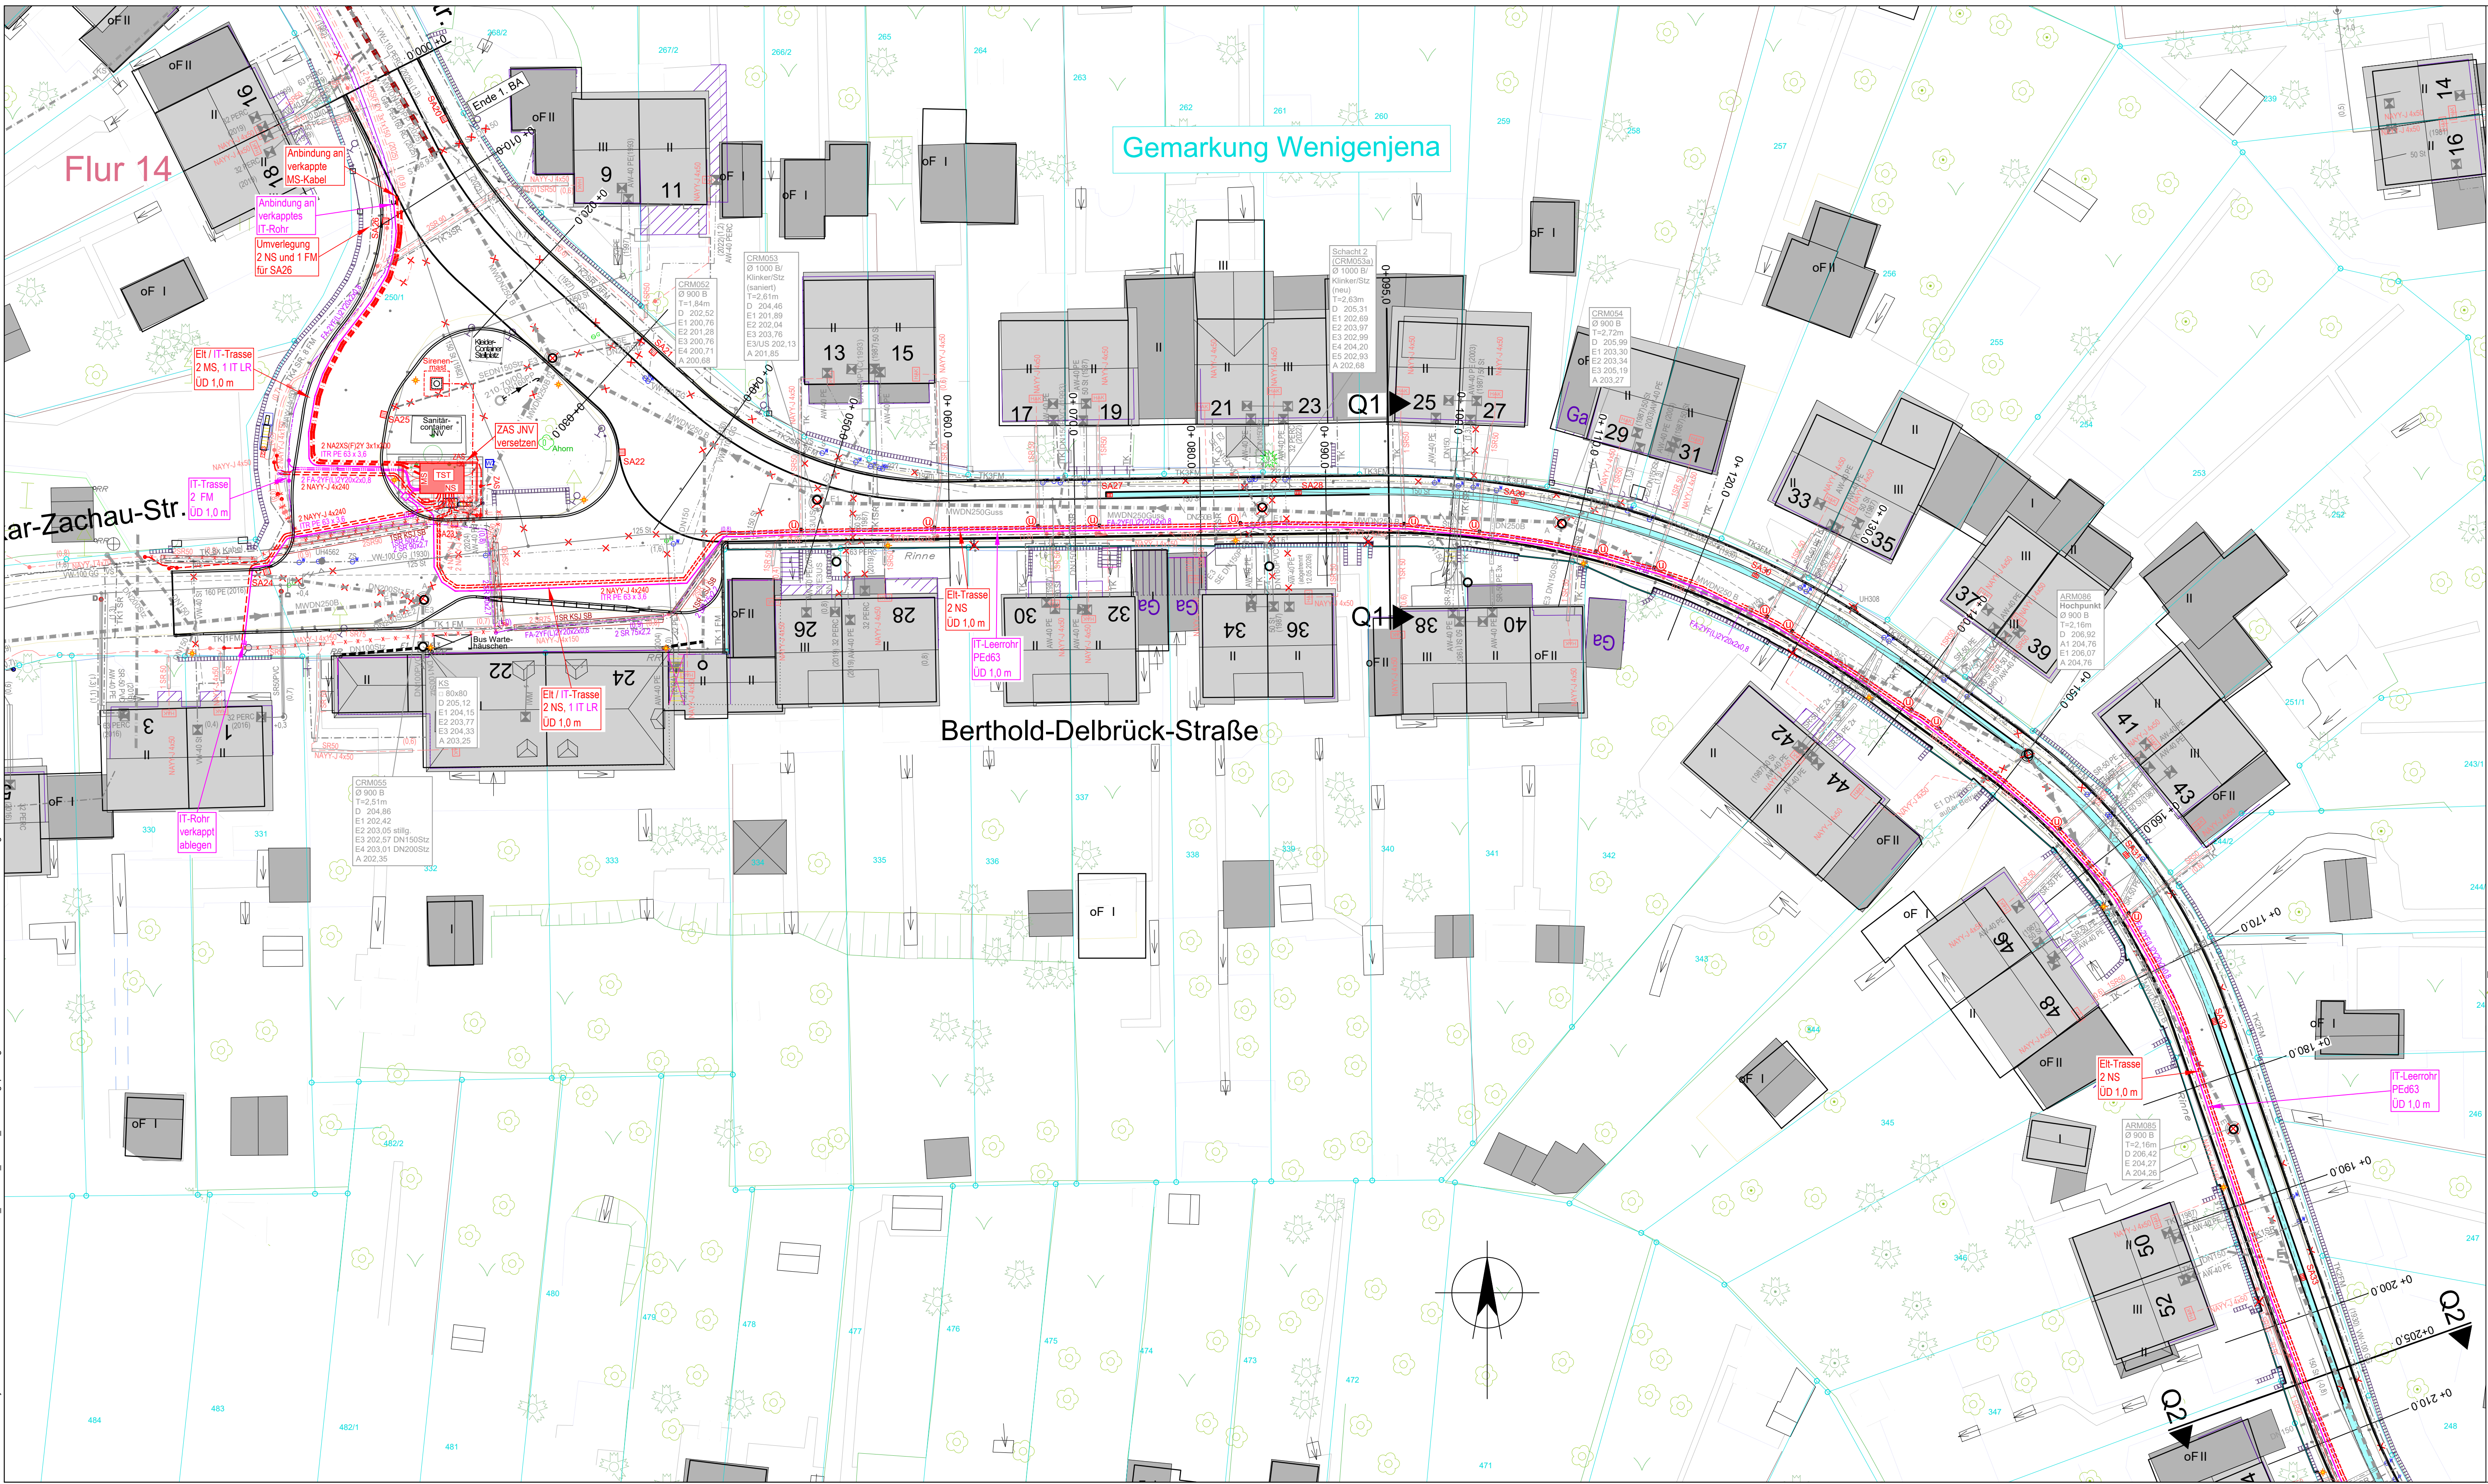

Legende:
Bestand

- Mischwasserkanal - JenaWasser
 - Straßenentwässerungsleitung - KSJ
 - Trinkwasserleitung (MD-Zone) - JenaWasser
 - Trinkwasserleitung (HZ-Zone) - JenaWasser
 - Trinkwasserleitung stillgelegt - JenaWasser
 - Gasniederdruckleitung - Stadtwerke Jena Netze GmbH
 - Gasleitung stillgelegt - Stadtwerke Jena Netze GmbH
 - Niederspannungskabel - Stadtwerke Jena Netze GmbH
 - Mittelspannungskabel - Stadtwerke Jena Netze GmbH
 - Informationskabel mit Schutzrohr - Stadtwerke Jena Netze GmbH
 - Leerrohr Informationstechnik - Stadtwerke Jena Netze GmbH
 - Datenkabel - Telekom
 - Straßenbeleuchtungskabel - KSJ
 - Flurstücksgrenze
 - Gemarkungsgrenze
 - Straßenkante
 - freistehende Mauer / Stützmauer
 - Holzzaun / Metallzaun
 - Hecke
 - Befestigungsgrenze
 - Böschung
 - Nadelbaum / Laubbaum
 - Grünfläche/Wiese/Gebüsch
 - vermessener Geländepunkt
 - Schachtdeckel rund / eckig
 - Straßenlauf
 - Schlierpfahl Wasser
 - Straßenkappe Wasser
 - Verkehrsschilder / Wegweiser
 - Unterflurhydrant (vermessen)
 - Straßenkappe DAV / Schieber (vermessen)
 - DAV Trinkwasseranschluss laut Bestandsplan SWJN
 - Holzmast
 - Betormast / Stahrohrmast, beleuchtet
 - Kabelverteller
- Abkürzungen Straßenbeläge:
- A - Asphalt
 - B - Beton
 - BB - bituminöser Belag
 - BP - Betonpflaster
 - KP - Kleinpflaster
 - GP - Großpflaster
 - GFP - Granitpflaster
 - PB - Betonplatten
 - SB - Straßenbelton
 - MO - Mosaspflaster
 - G-R - Gullyrinne
 - S - Schotter

Hinweise:
Lageplangrundlage:
- digitale Bestandsdaten LA 184224 der Stadtwerke vom 18.09.2024
- Auszug aus ALK der Stadtwerke vom 18.09.2024
- Auszug aus digitaler Stadtkarte der Stadt Jena vom 10.09.2024
- Entwurfvermessung SWJN / FDO vom 2024
- Ergründungsvermessung Bauwerksebene der Stadt Jena 2/2026
- Straßenplanung Büro Katzung Stand 22.04.2026
Vollständige Darstellung der bestehenden Leitungen nur im Bereich der geplanten Trassen.

Planung

- Mischwasserkanal - JenaWasser
- Trinkwasserleitung - JenaWasser
- Gasleitung - Stadtwerke Jena Netze GmbH
- Interimsleitung Trinkwasser - JenaWasser (siehe Lageplan Trinkwasser und Gas)
- Interimsleitung Gas - Stadtwerke Jena Netze (siehe Lageplan Trinkwasser und Gas)
- Elektrotechnik - Mittelspannungskabel - Stadtwerke Jena Netze GmbH
- Elektrotechnik - Niederspannungskabel - Stadtwerke Jena Netze GmbH
- Elektrotechnik - Niederspannung-HA-Umbindung - Stadtwerke Jena Netze GmbH
- Informationstechnik - FM-Kabel - Stadtwerke Jena Netze GmbH
- Informationstechnik - LR PE-HD d63 - Stadtwerke Jena Netze GmbH
- Straßenentwässerungsleitung - Rechtssträger KSJ (in Planung IB Katzung)
- Leitung stilllegen / Rückbau / ggf. verdämmen
- Umbindungen Trinkwasser / Gas

Planung Straßenbau

- Fahrbahnrand
- Straßenachse
- Borde
- Straßenbelauf
- Entwässerungsrinne
- Straßenlaterne

NUR FÜR AUSSCHREIBUNG

1	10.06.2026	Einarbeitung Stellungnahme IT	Gerhardt
Nr.	Datum	Änderung	Name
Bauherr: Zweckverband JenaWasser und Stadtwerke Jena Netze GmbH Rudolfstädter Straße 39 07745 Jena			
Bearbeitet: Käthele			
Gezeichnet: Gerhardt			
Planer: Stadtwerke Jena Netze GmbH Bereich Planung / Baubegleitung			
Datum: 08.05.2026			
Projekt-Nr.: P 24-0209			
Höhenbezug: m ü. NN			
Vorhaben: Jena, B.-Delbrück-Straße 2.BA u. Wendeanlage Schlegelsberg			
Maßstab: 1:250			
Lagebezug: -Ausführungsplanung			
Plan-Nr.: 24-0209_06			
Zeichnung: Lageplan Elektro- und Informationstechnik 1			