


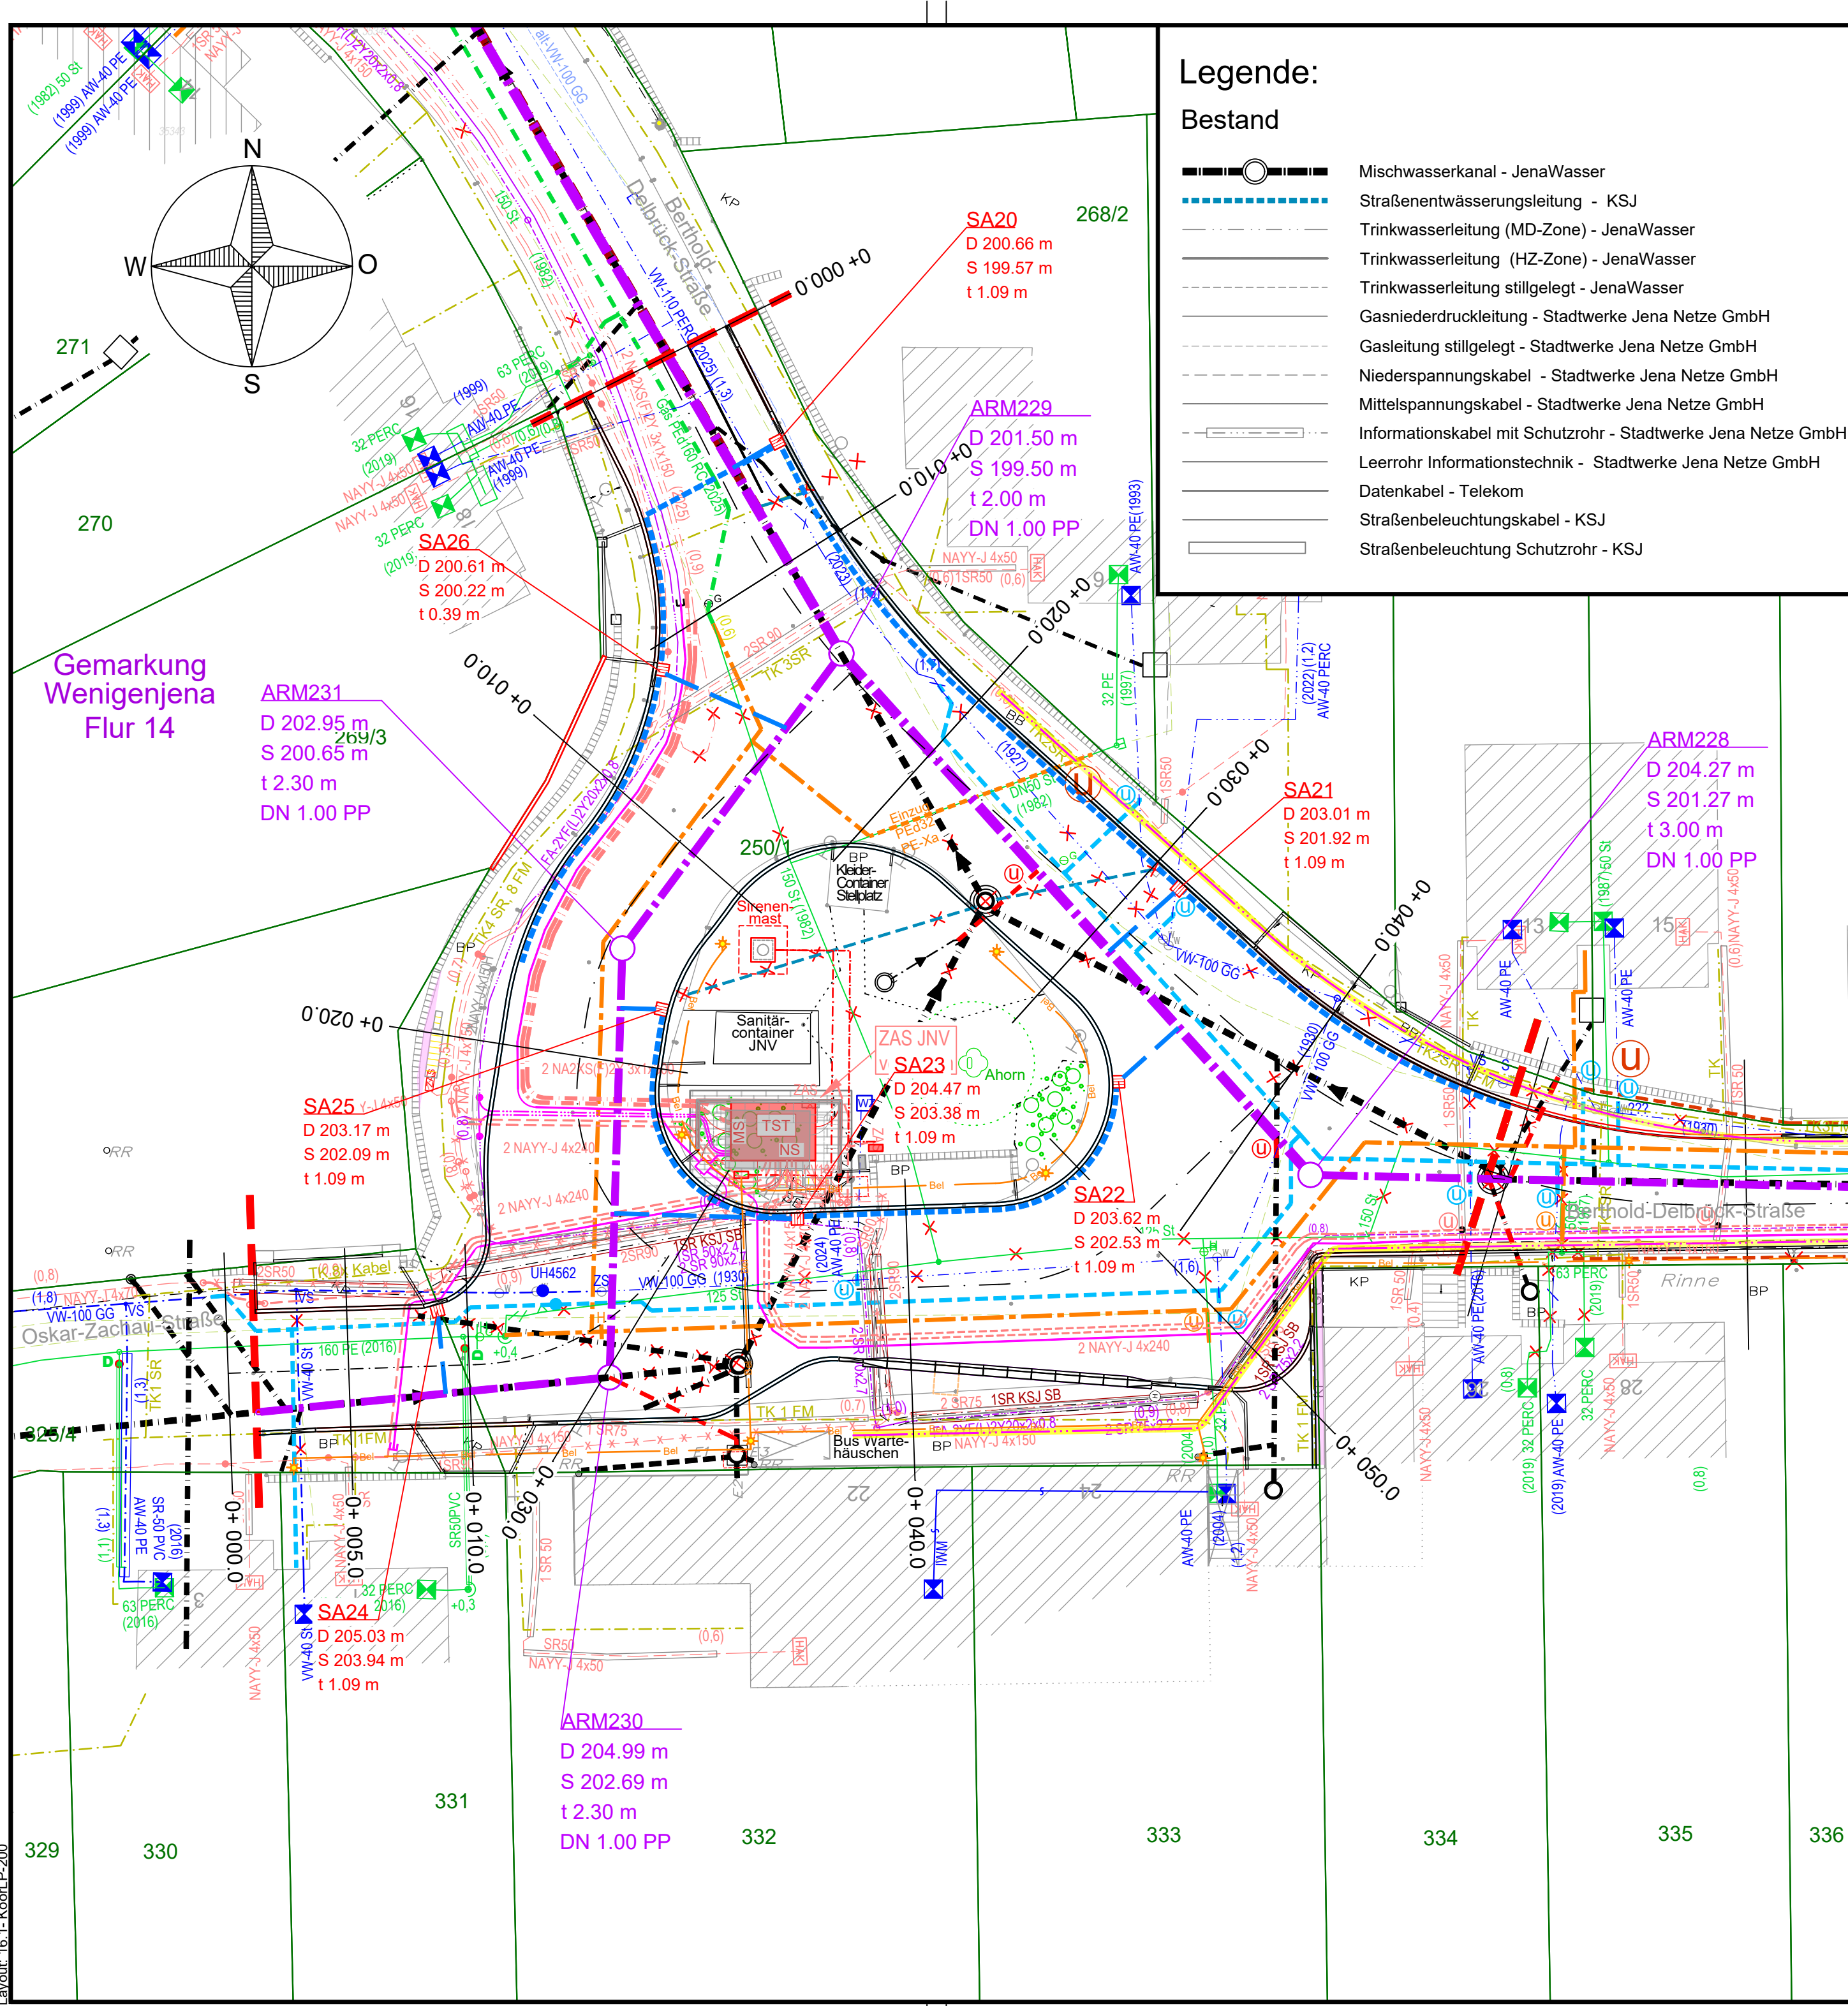

Legende:

Bestand

	Mischwasserkanal - JenaWasser
	Straßenentwässerungsleitung - KSJ
	Trinkwasserleitung (MD-Zone) - JenaWasser
	Trinkwasserleitung (HZ-Zone) - JenaWasser
	Trinkwasserleitung stillgelegt - JenaWasser
	Gasniederdruckleitung - Stadtwerke Jena Netze GmbH
	Gasleitung stillgelegt - Stadtwerke Jena Netze GmbH
	Niederspannungskabel - Stadtwerke Jena Netze GmbH
	Mittelspannungskabel - Stadtwerke Jena Netze GmbH
	Informationskabel mit Schutzrohr - Stadtwerke Jena Netze GmbH
	Leerrohr Informationstechnik - Stadtwerke Jena Netze GmbH
	Datenkabel - Telekom
	Straßenbeleuchtungskabel - KSJ
	Straßenbeleuchtung Schutzrohr - KSJ

Planung

	Mischwasserkanal - JenaWasser
	Trinkwasserleitung - JenaWasser
	Gasleitung - Stadtwerke Jena Netze GmbH
	Interimsleitung Gas - Stadtwerke Jena Netze GmbH (sh. Lageplan Trinkwasser und Gas)
	Elektrotechnik - Mittelspannungskabel - Stadtwerke Jena Netze GmbH
	Elektrotechnik - Niederspannungskabel - Stadtwerke Jena Netze GmbH
	Elektrotechnik - Niederspannung-HA-Umbindung - Stadtwerke Jena Netze GmbH
	Informationstechnik - FM-Kabel - Stadtwerke Jena Netze GmbH
	Informationstechnik - LR PE-HD d63 - Stadtwerke Jena Netze GmbH
	Straßenentwässerungs-/Drainleitung - Rechtsträger KSJ (in Planung IB Katzung)
	Leitung stilllegen / Rückbau / ggf. verdämmen
	Umbindungen Trinkwasser / Gas
	Kabel-/Rohrgraben Telekom (Los 3)
	Baugrenze

Lagesystem: UTM ETRS89 Z32 Höhengsystem: DHHN 2016

bearbeitet:	Aug. 2026	
gezeichnet:	Aug. 2026	
	Datum	Zeichen

Nr.	Art der Änderung	Datum	Zeichen

Gilt nur für Ausschreibung

	JENA LICHTSTADT. Stadtverwaltung Jena - Dezernat 3 Stadtentwicklung und Umwelt Fachdienst Mobilität Am Anger 26, 07743 Jena		Unterlage / Blatt Nr. 16.1 Koordinierter Leitungsplan Maßstab: 1:200
--	--	--	--

Grundhafter Ausbau der Buswendeanlage (BWA) Schlegelsberg	
aufgestellt:	
	den