



Zeichnungsname: S:\BB-Projekte\Jena\Schlegelsberg\Buswendeanlage2 - Arbeitsdaten DWG\Jena-Schlegelsberg-Bus_UTM_LP5.dwg
Layout: 16.2.2.Bel200

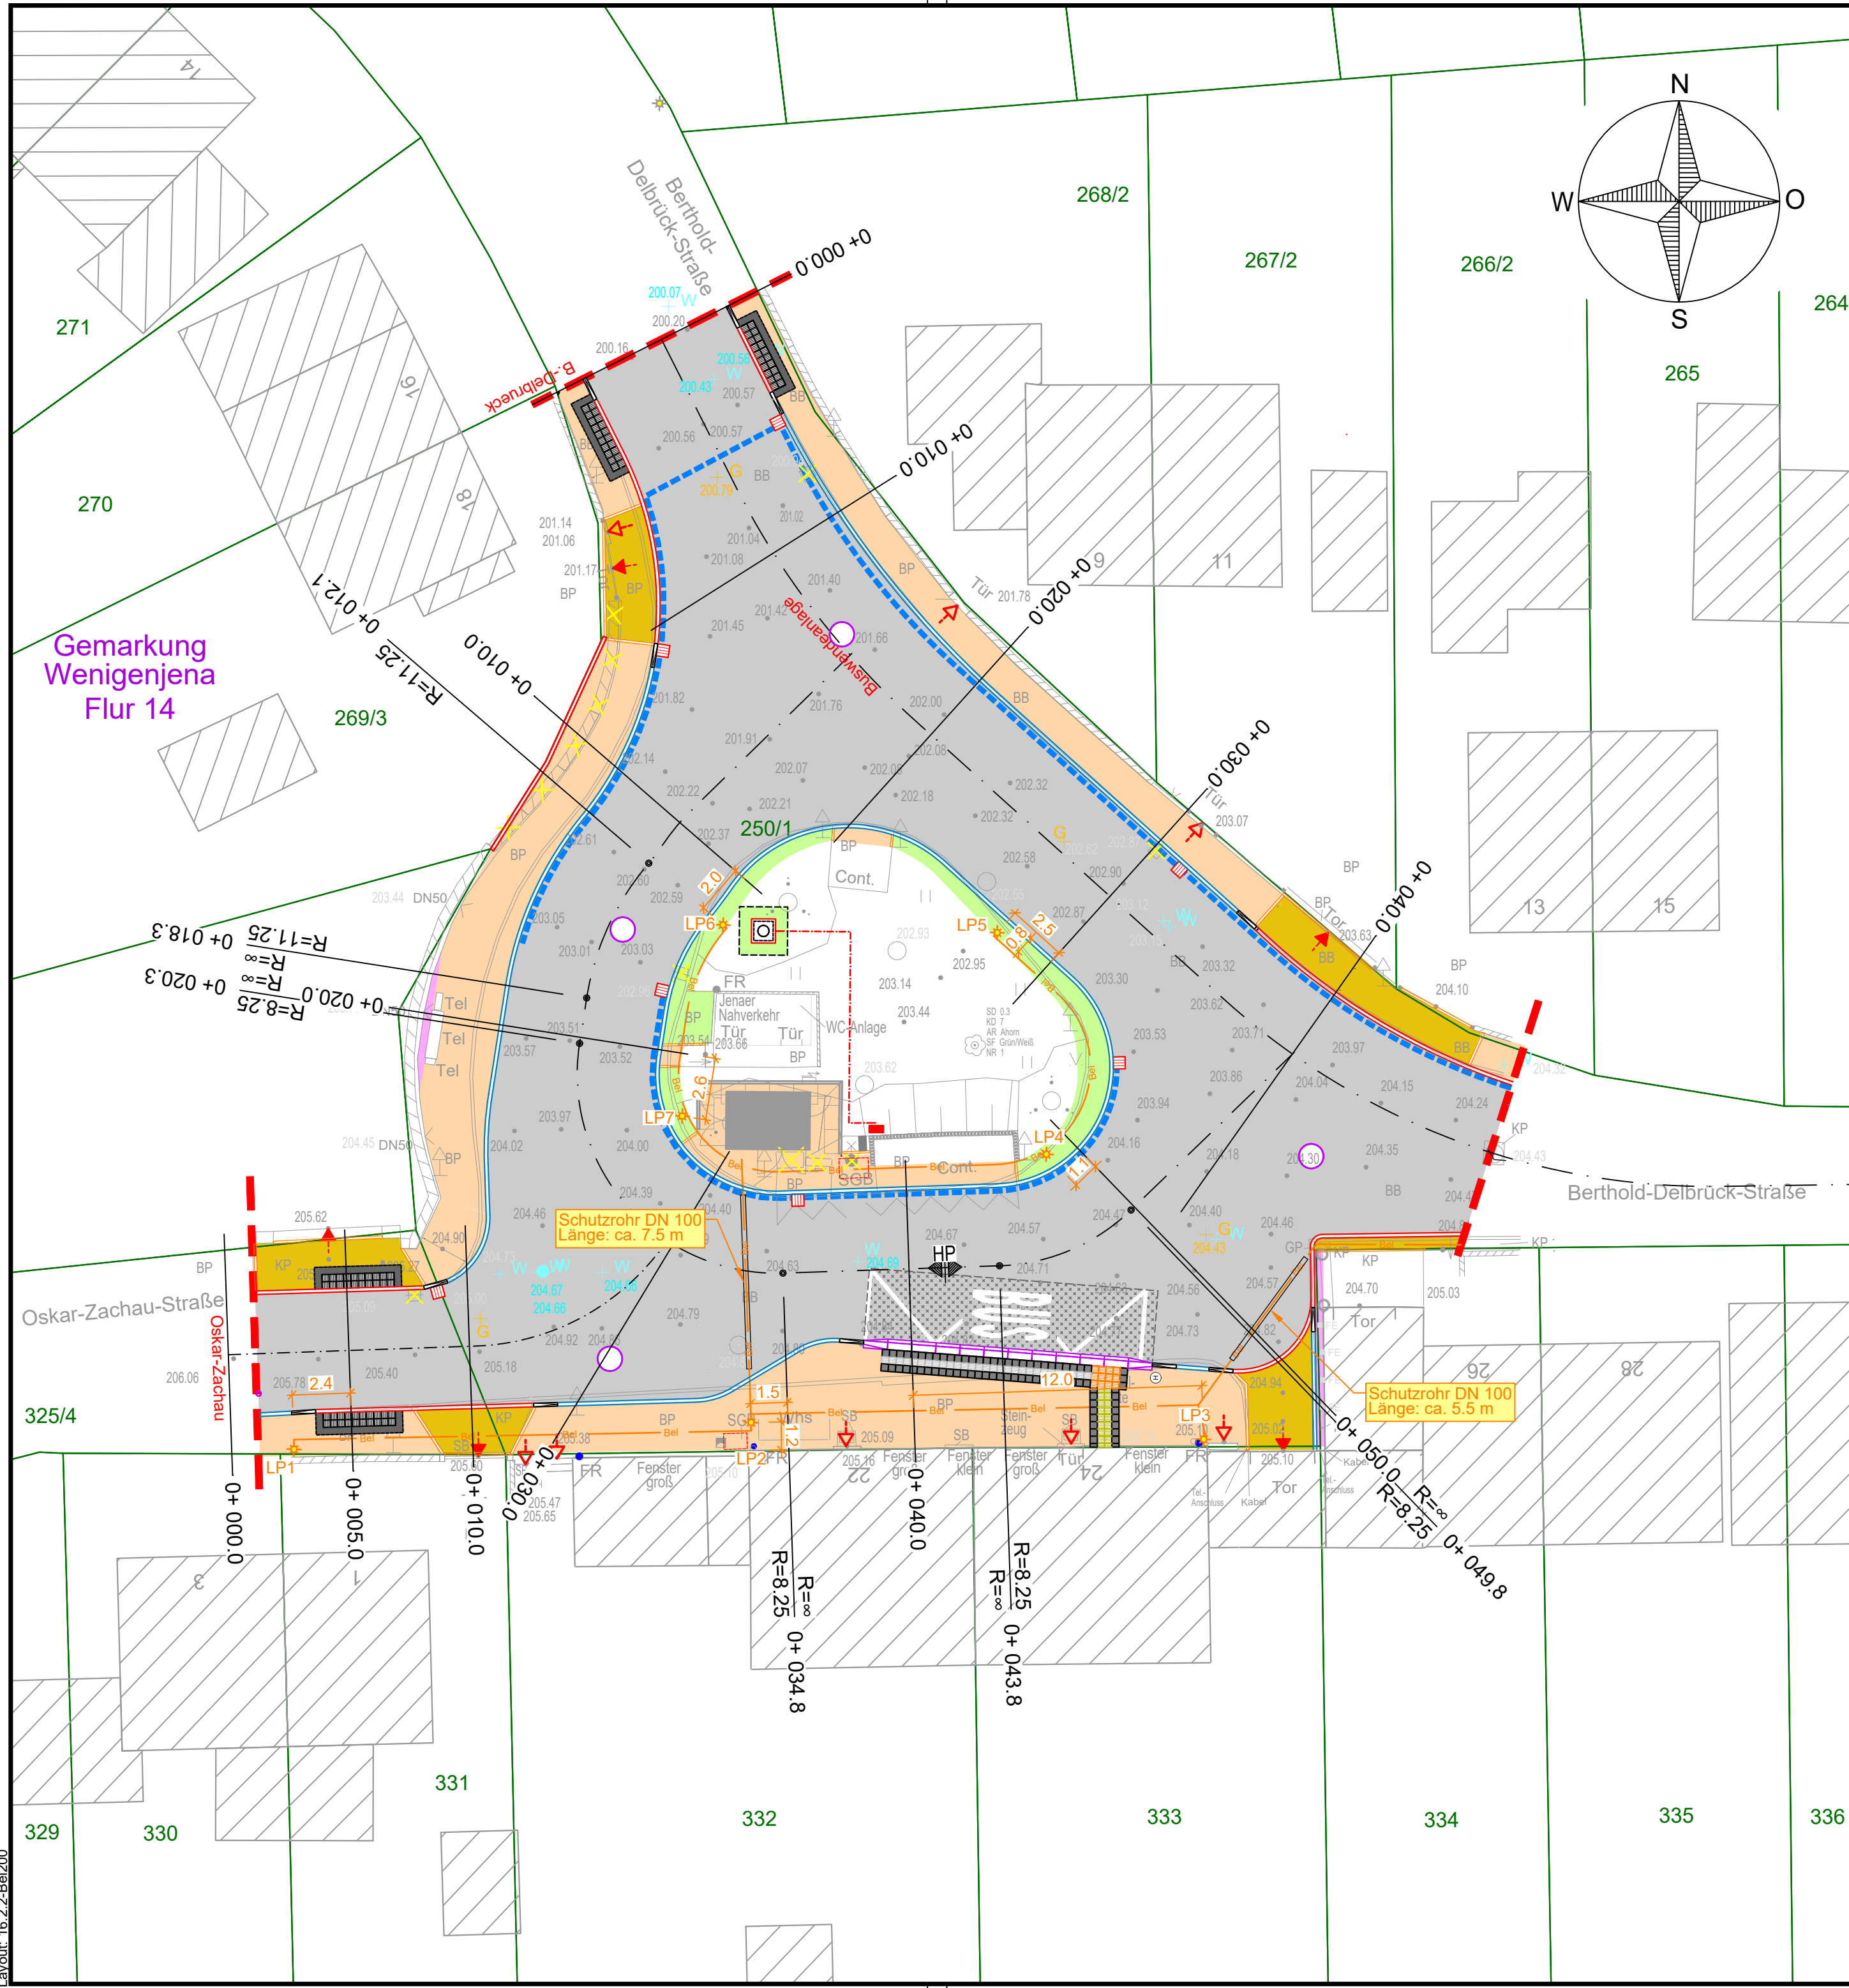

Legende

Planung

- Gehweg - Rechteckpflaster (10x20 cm, Beton)
- Anpassung - Mosaikpflaster (4/6 cm, Granit)
- Fahrbahn - Asphalt/Halbstarre Decke
- Zufahrt - Kleinpflaster Granit (gesägt, in Passe verlegt)
- Grünfläche
- Hochbord (12/15 x 25 cm), H= 10 cm, Granit
- Rundbord (15 x 22 cm), H= 3 cm, Granit
- Tiefbord (8 x 25 cm), H= 0 cm, Beton
- Drainleitung DN 100 - Teilsickerrohr und Straßenablauf mit Geruchssiphon
- Straßenlaterne (LPH = 5,0 m)
- Erdkabel Sirene/Beleuchtung
- Rückbau
- Zugang/Zufahrt

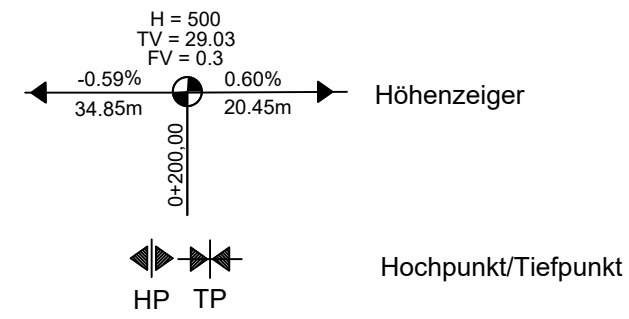

Bestand

- Kataster
- Gebäude
- Straßenrand
- Mauer
- Zaun
- Baum
- Unterflurhydrant, Ventil-anbohrschelle, Schieber

Lagesystem: UTM ETRS89 Z32 Höhensystem: DHHN 2016

	bearbeitet:	Aug. 2026	
	gezeichnet:	Aug. 2026	
	Datum		Zeichen

Nr.	Art der Änderung	Datum	Zeichen

Gilt nur für Ausschreibung



JENA LICHTSTADT.
Stadtverwaltung Jena - Dezernat 3
Stadtentwicklung und Umwelt
Fachdienst Mobilität
Am Anger 26, 07743 Jena



ksj
kommunal service jena
EIN UNTERNEHMEN DER STADT JENA

Unterlage / Blatt Nr. 16.2.2
Lageplan Beleuchtung
Maßstab: 1:200

Grundhafter Ausbau der Buswendeanlage (BWA) Schlegelsberg

aufgestellt:

_____ , den _____