


Zeichnungsname: S:\BB-Projekte\Jena\Schlegelsberg\Buswendeanlage2 - Arbeitsdaten DWG\Jena-Schlegelsberg-Bus_UTM_LP5.dwg
Layout: 3.1 - Uel_P1000

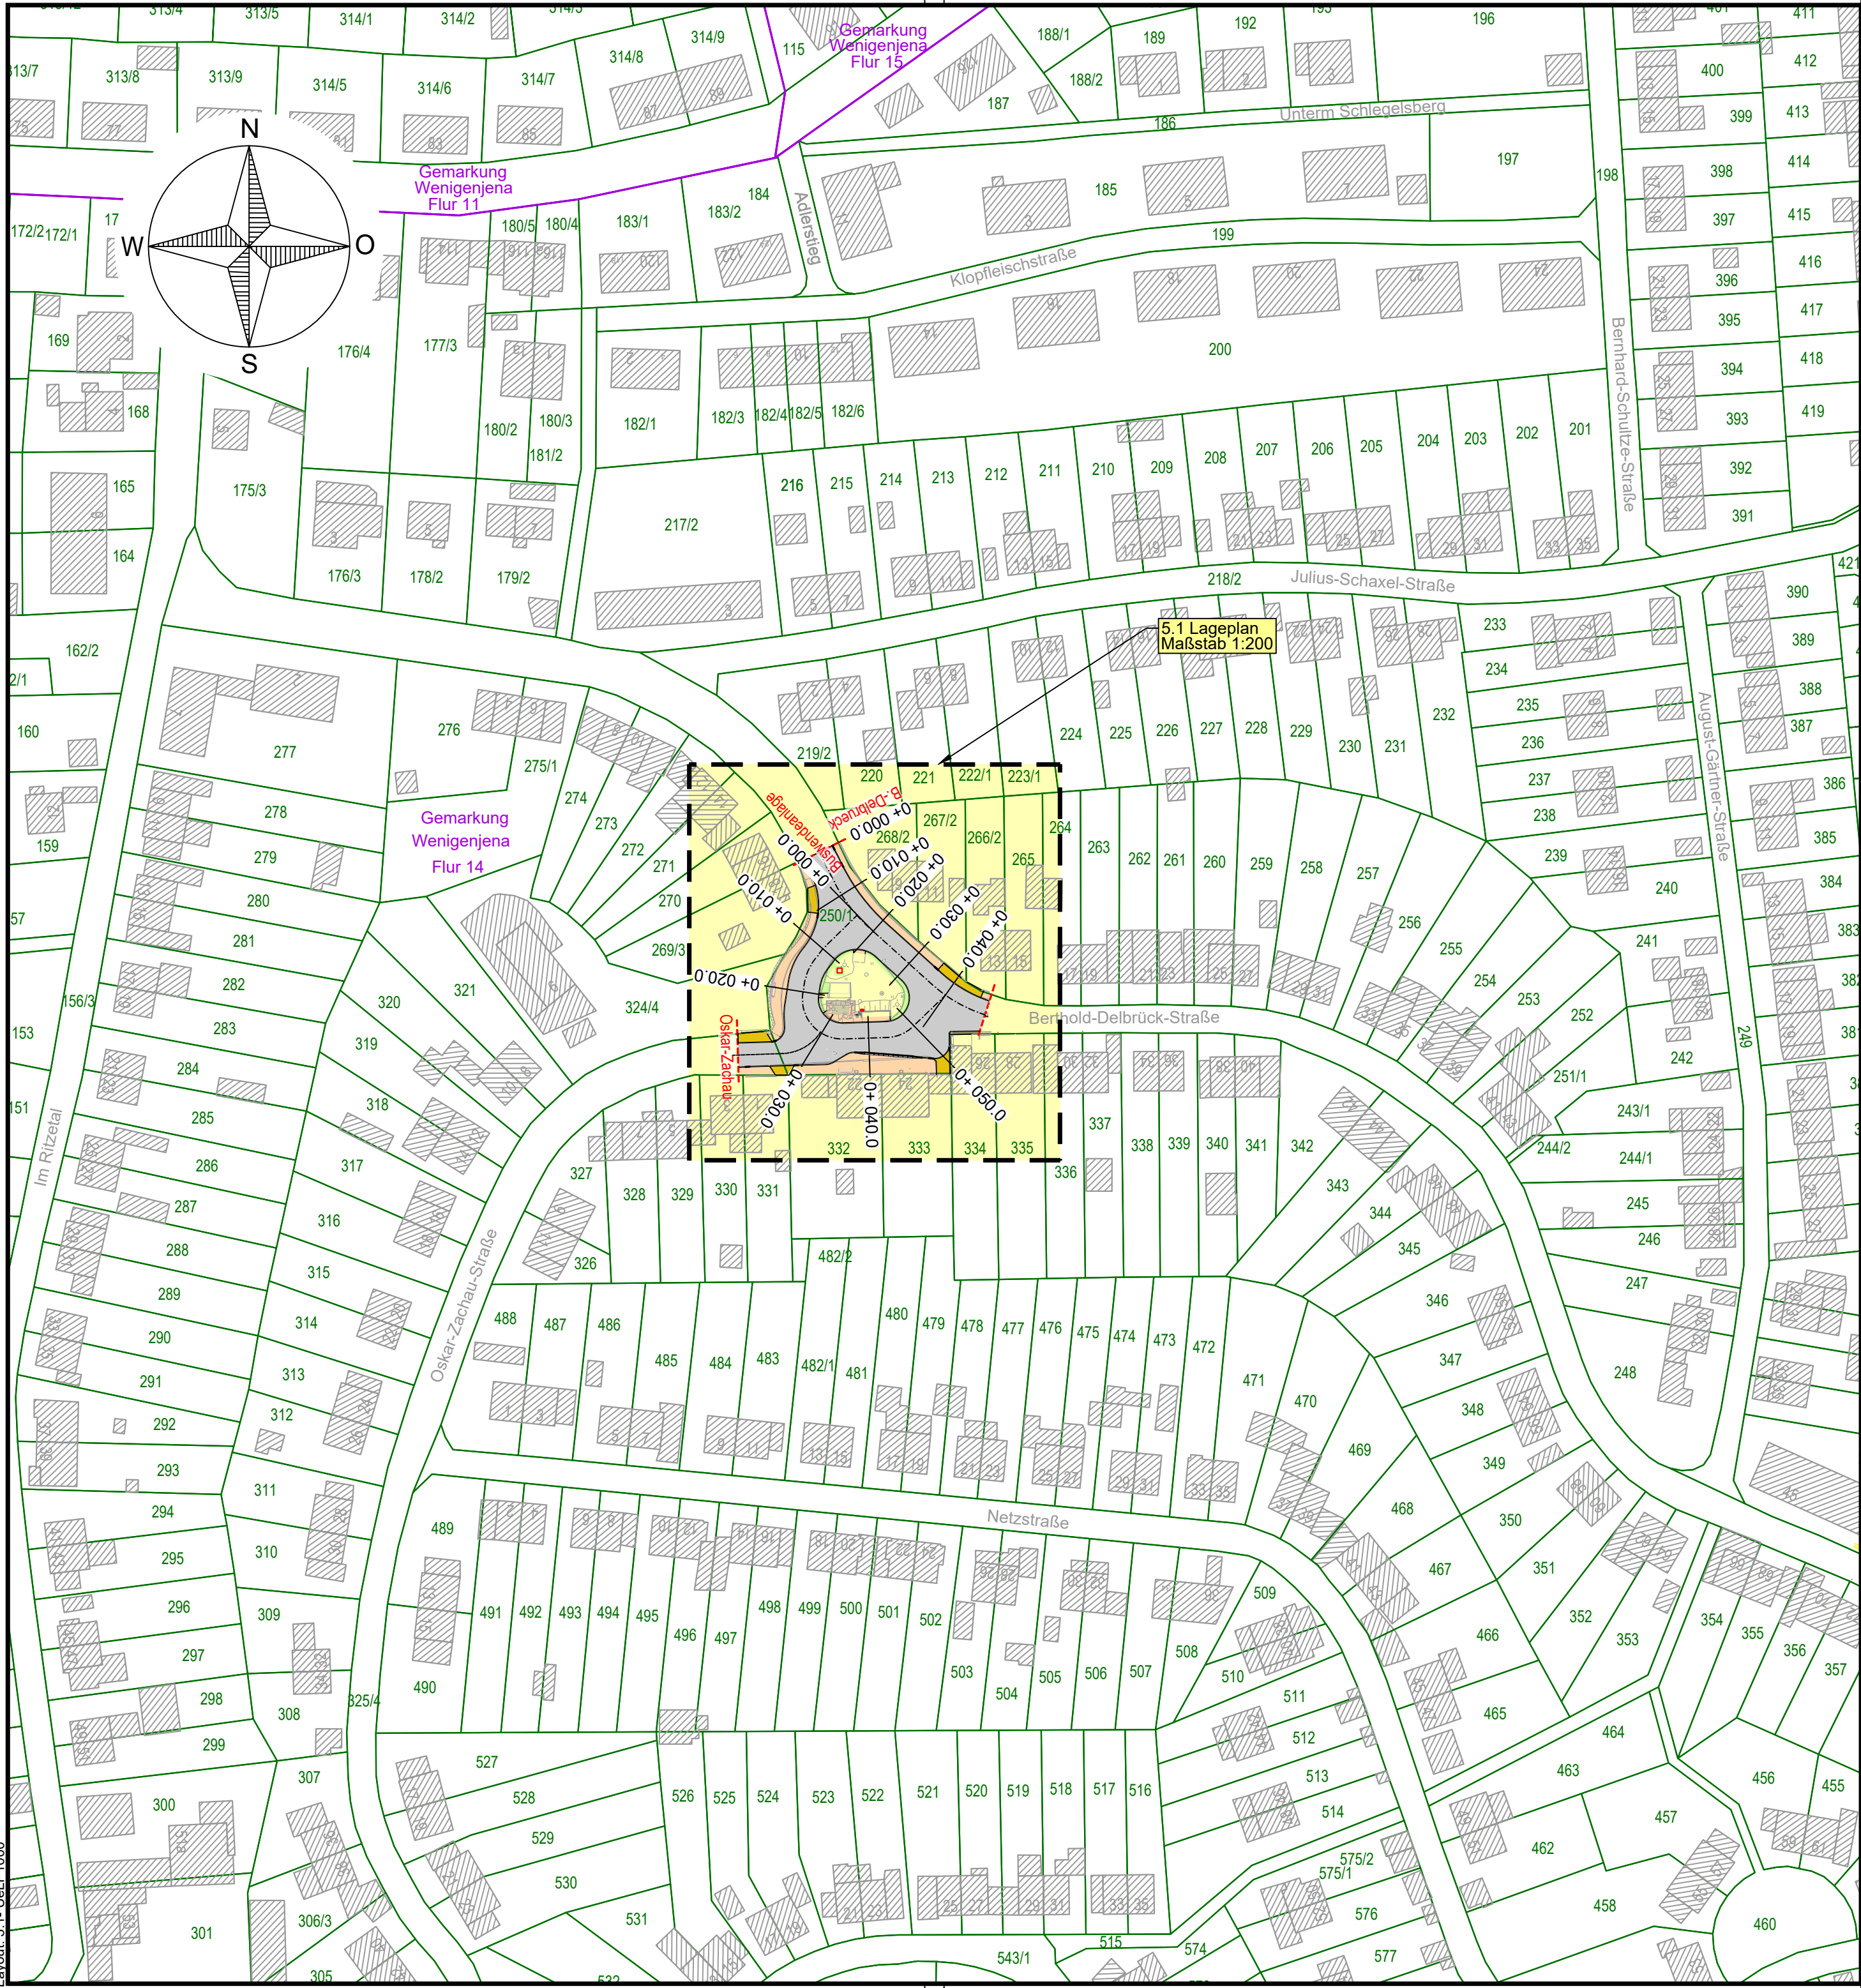

Planung

- Straße mit Achse
- Grünfläche
- Gehweg
- Zufahrt
- Anpassung
- Baugrenze

Bestand

- Flurgrenze
- Flurstücksgrenze

Lagesystem: UTM ETRS89 Z32 Höhensystem: DHHN 2016

	bearbeitet:	Aug. 2026	
	gezeichnet:	Aug. 2026	
	Datum		Zeichen

Nr.	Art der Änderung	Datum	Zeichen

Gilt nur für Ausschreibung



JENA LICHTSTADT.
Stadtverwaltung Jena - Dezernat 3
Stadtentwicklung und Umwelt
Fachdienst Mobilität
Am Anger 26, 07743 Jena



ksj
kommunal service jena
EIN UNTERNEHMEN DER STADT JENA

Unterlage / Blatt Nr. 3.1
Übersichtslageplan
Maßstab: 1:1000

Grundhafter Ausbau der
Buswendeanlage (BWA) Schlegelsberg

aufgestellt:

_____, den _____