


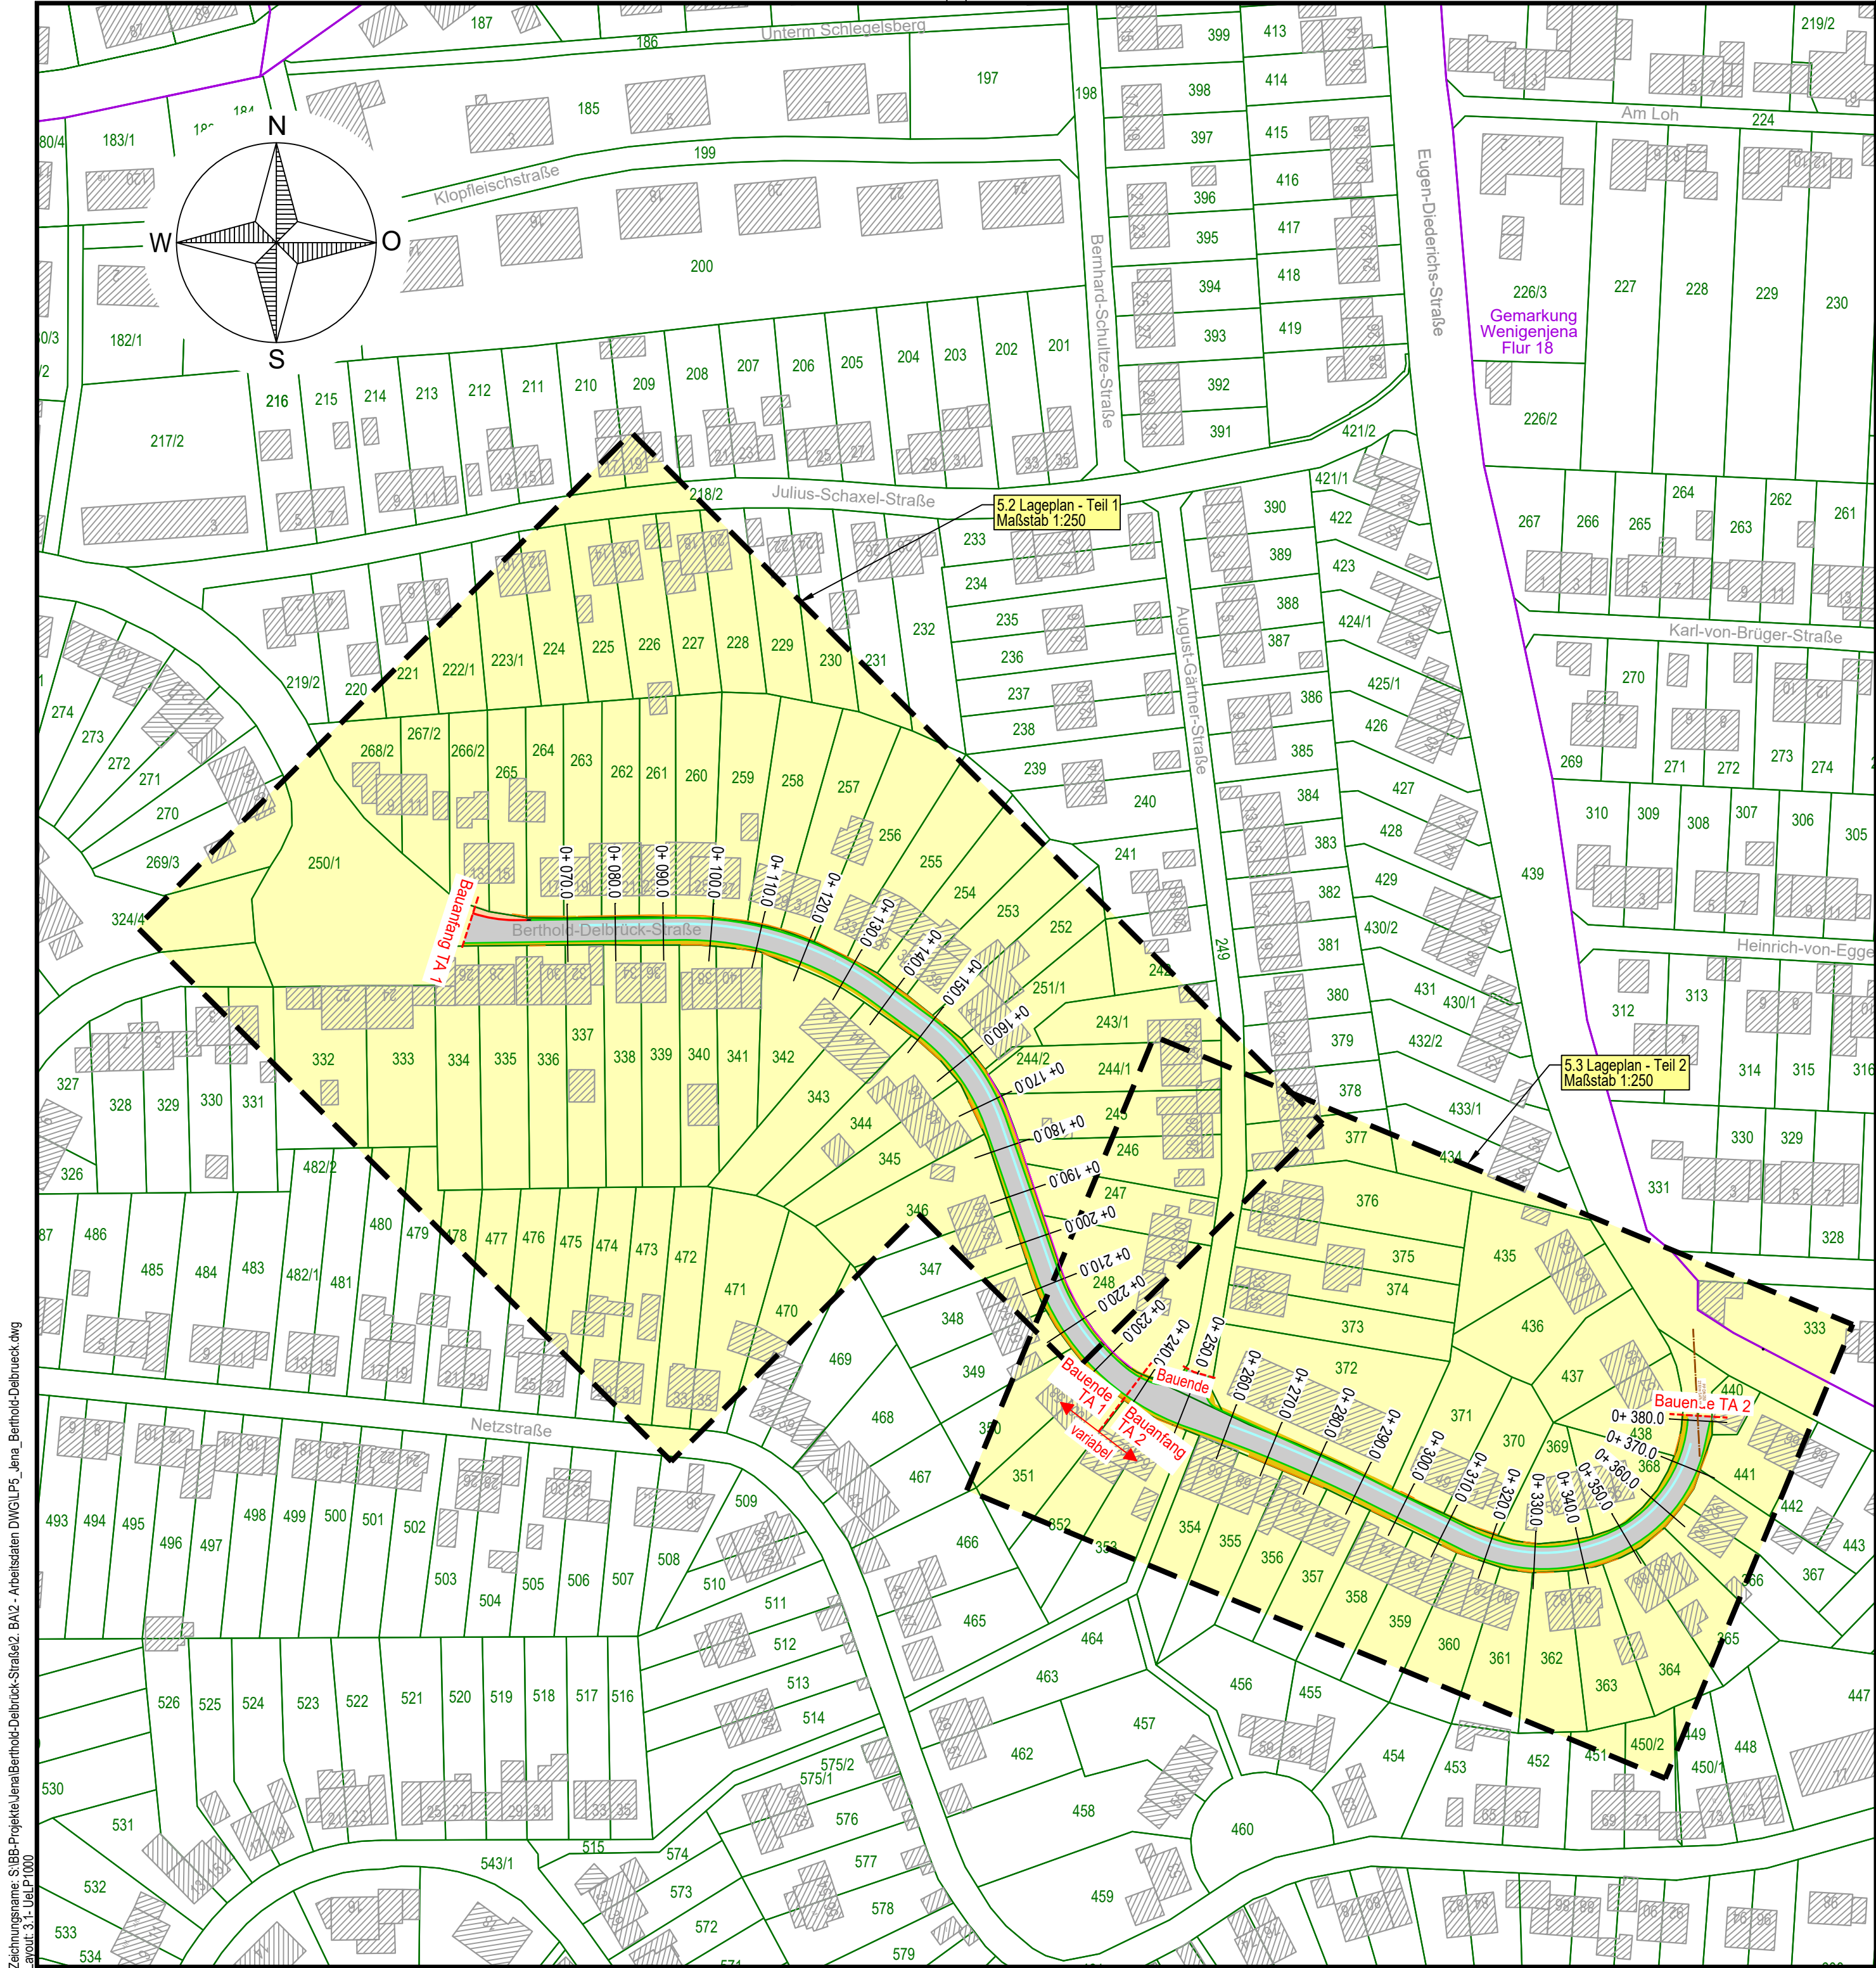

LEGENDE

Planung

- Mischverkehrsfläche (Asphalt)
- Gehweg Rechteckpflaster
- Randstreifen Kleinpflaster Granit geb. Bauweise
- Muldenrinne Kleinpflaster Granit
- Baugrenze

Bestand

- Flurgrenze
- Flurstücksgrenze

Lagesystem: UTM ETRS89 Z32 Höhensystem: DHHN 2016

	bearbeitet:	Sept. 2026	
	gezeichnet:	Sept. 2026	
	Datum		Zeichen

Nr.	Art der Änderung	Datum	Zeichen

Gilt nur für Ausschreibung



JENA LICHTSTADT.
Stadtverwaltung Jena - Dezernat 3
Stadtentwicklung und Umwelt
Fachdienst Mobilität
Am Anger 26, 07743 Jena



Unterlage / Blatt Nr. 3.2

Übersichtslageplan

Maßstab: 1:1000

Straßenausbau (Restflächen) und Straßenbeleuchtung
Buswendeanlage (BWA) Schlegelsberg

aufgestellt:

_____ , den _____