



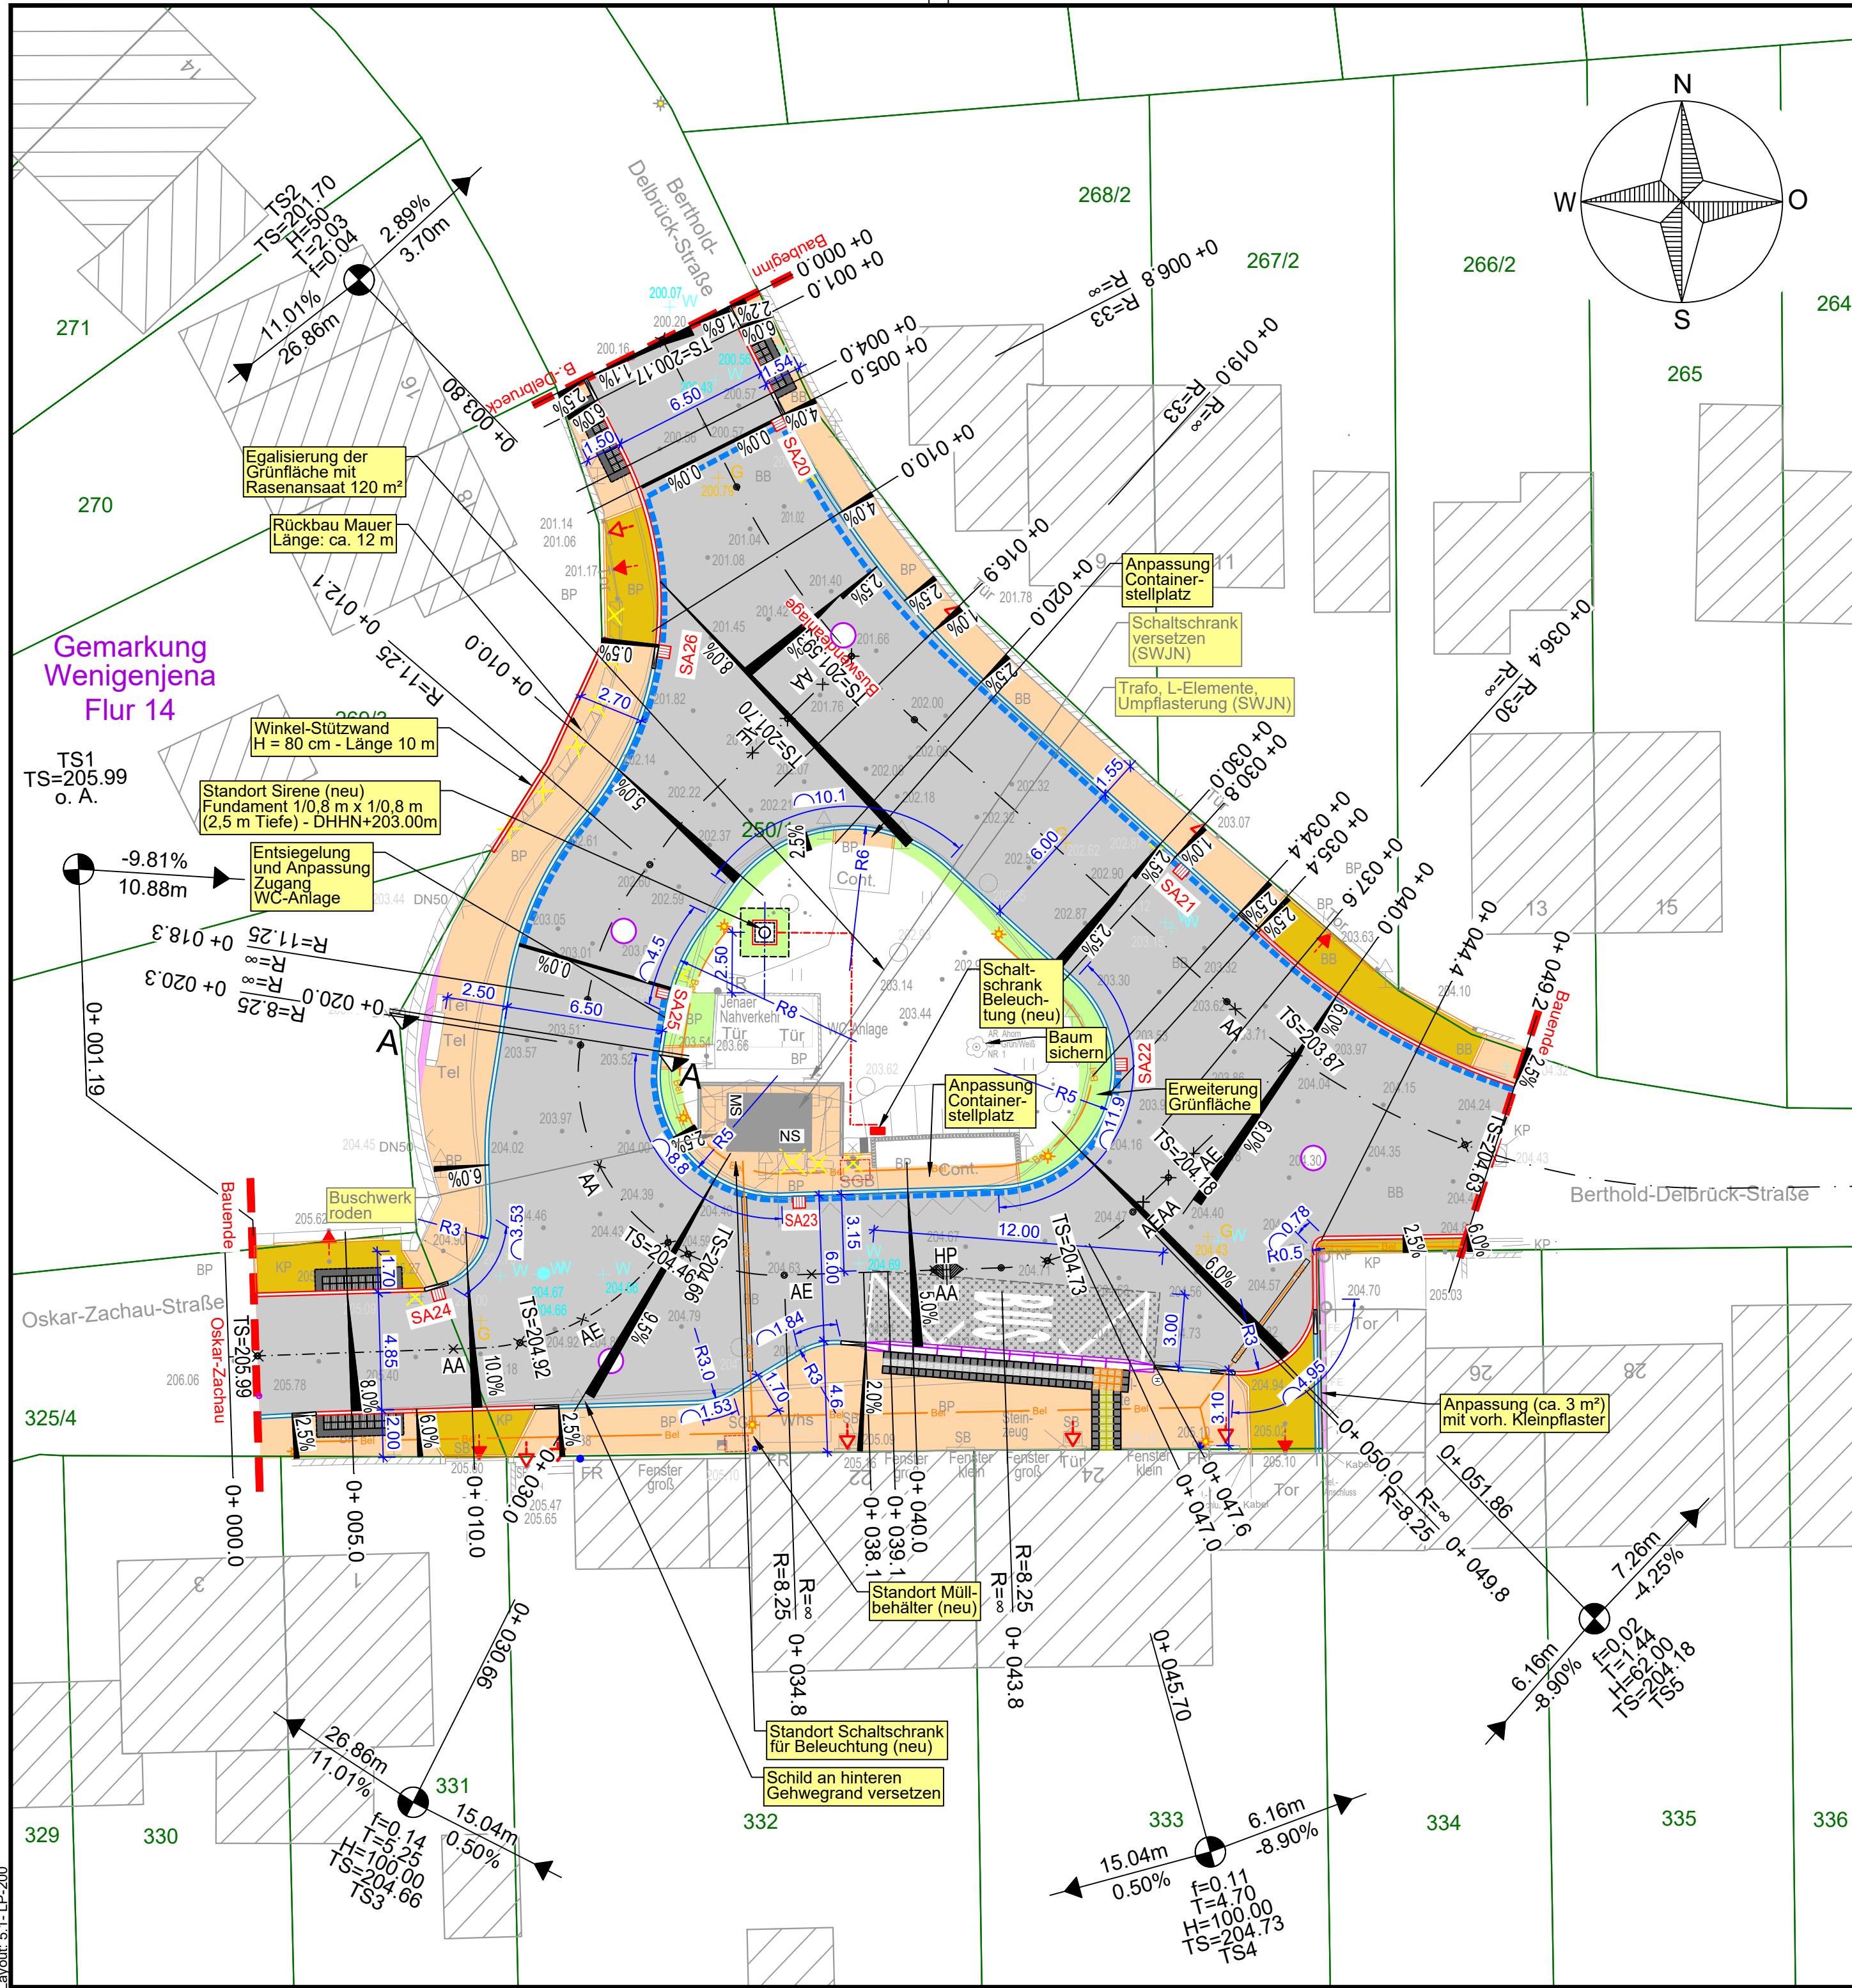

Legende

Planung

- Gehweg - Rechteckpflaster (10x20 cm, Beton)
- Anpassung - Mosaikpflaster (4/6 cm, Granit)
- Fahrbahn - Asphalt/Halbstarre Decke
- Zufahrt - Kleinpflaster Granit (gesägt, in Passe verlegt)
- Grünfläche
- Hochbord (12/15 x 25 cm), H= 10 cm, Granit
- Rundbord (15 x 22 cm), H= 3 cm, Granit
- Tiefbord (8 x 25 cm), H= 0 cm, Beton
- Drainleitung DN 100 - Teilsickerrohr und Straßenablauf mit Geruchssiphon
- Straßenlaterne (LPH = 5,0 m)
- Erdkabel Sirene/Beleuchtung
- Rückbau
- Zugang/Zufahrt

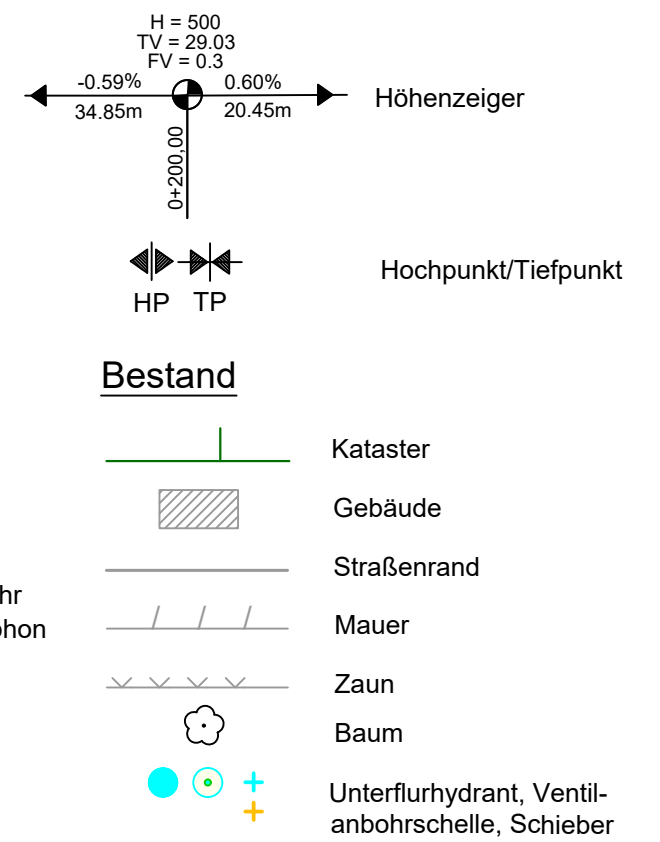

Lagesystem: UTM ETRS89 Z32 Höhengsystem: DHHN 2016

bearbeitet:	Aug. 2026	
gezeichnet:	Aug. 2026	
	Datum	Zeichen

Nr.	Art der Änderung	Datum	Zeichen

Gilt nur für Ausschreibung

 JENA LICHTSTADT. Stadtverwaltung Jena - Dezernat 3 Stadtentwicklung und Umwelt Fachdienst Mobilität Am Anger 26, 07743 Jena	 ksj kommunal service jena EIN UNTERNEHMEN DER STADT JENA	Unterlage / Blatt Nr. 5.1 Lageplan Maßstab: 1:200
--	---	---

Grundhafter Ausbau der Buswendeanlage (BWA) Schlegelsberg

aufgestellt:	