


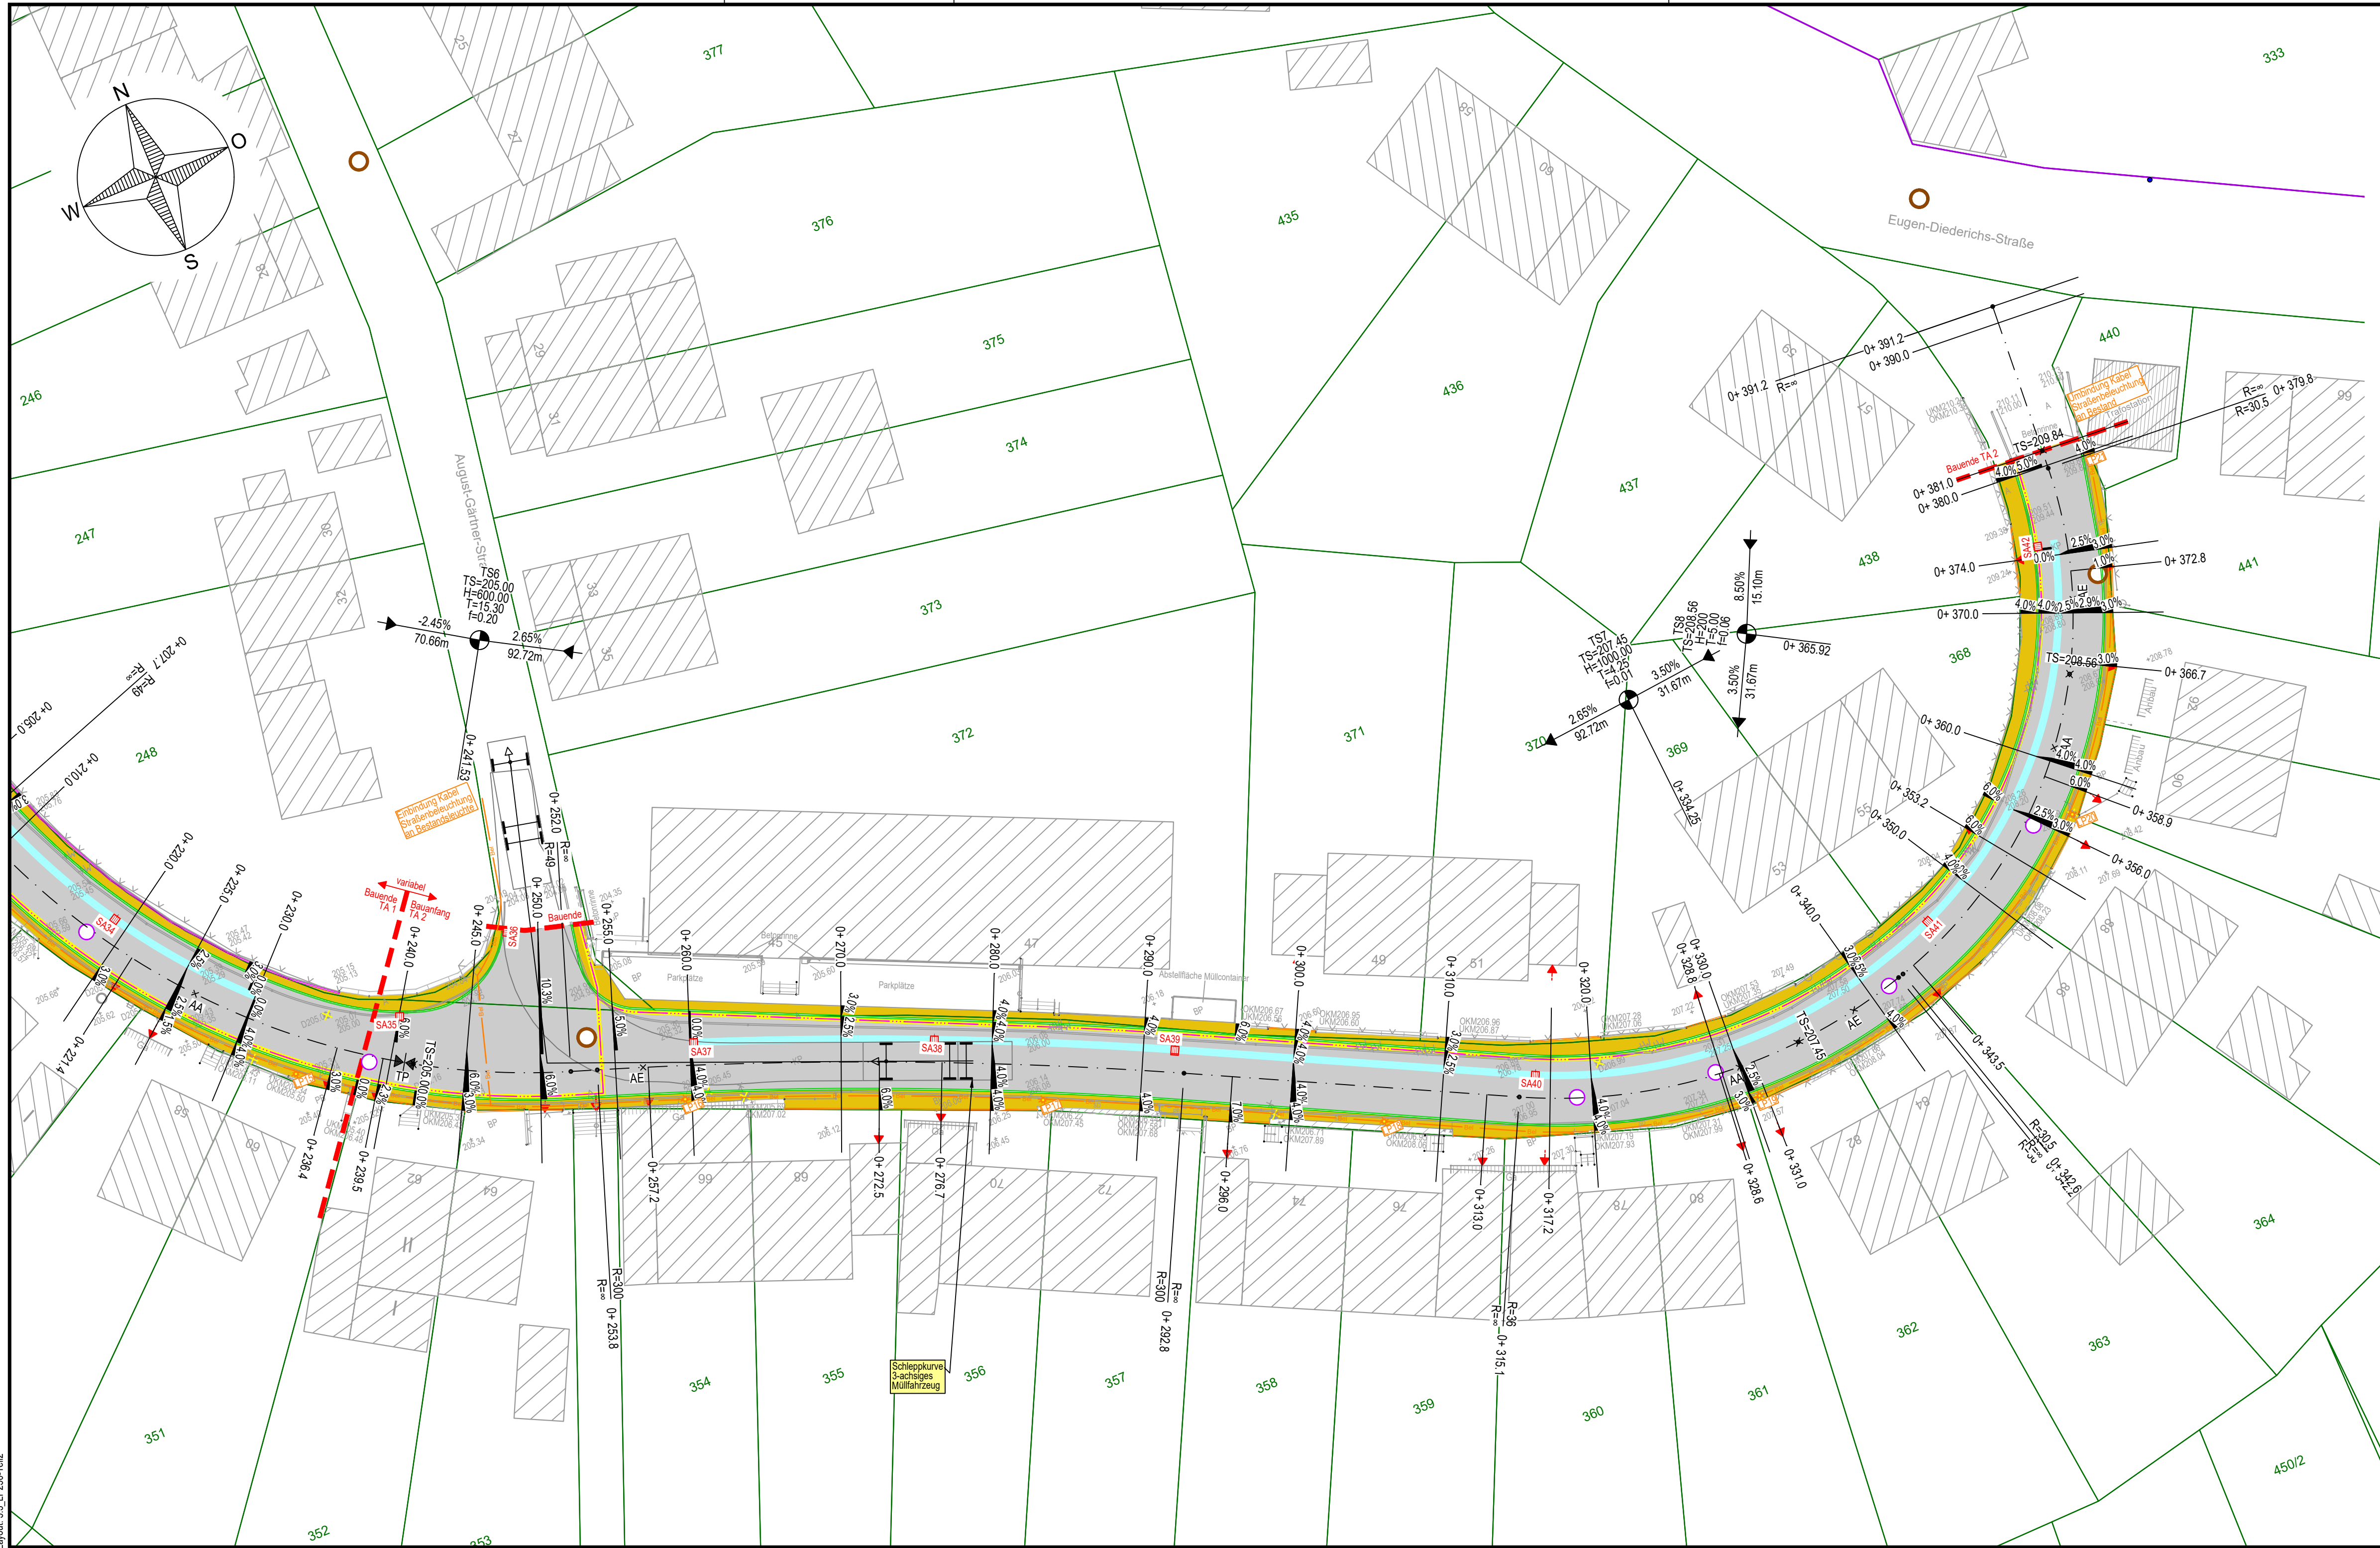

Legende

Planung

- Gehweg - Betonpflaster
- Fahrbahn - Asphalt
- Randstreifen - Kleinpflaster
- Granit in gebundener Bauweise
- Muldenrinne - Kleinpflaster Granit
- Rundbord (15 x 22 cm), H = 3 cm, Granit
- Rasenkantenstein (5 x 20 cm), H = 3-10 cm, Beton
- Tiefbord (10 x 25 cm), vorhanden und neu
- Tiefbord (8 x 20 cm), neu
- H = 0 - 3 cm, Granit
- Absenksstein, Granit
- SA20 Straßenablauf 50x50 cm, Geruchssiphon
- LP08 Straßenlaterne SAVA M ED (LPH 5 m)
- Rückbau
- Zugang/Zufahrt

Bestand

- Kataster
- Gebäude
- Straßenrand
- Mauer
- Zaun
- Baum
- Unterflurhydrant, Ventil-anbohrschelle, Schieber

Höhenzeiger

H = 500
TV = 28.03
FV = 0.3

0.59% 34.85m 0.60% 20.45m

HP TP

Hochpunkt/Tiefpunkt

Lagesystem: UTM ETRS89 Z32 Höhengsystem: DHNN 2016

bearbeitet:	Sept. 2026		
gezeichnet:	Sept. 2026		
	Datum	Zeichen	

Nr.	Art der Änderung	Datum	Zeichen
-----	------------------	-------	---------

Gilt nur für Ausschreibung



JENA LICHTSTADT.
Stadtverwaltung Jena - Dezernat 3
Stadtentwicklung und Umwelt
Fachdienst Mobilität
Am Anger 26, 07743 Jena



ksj
kommunal service jena
EIN UNTERNEHMEN DER STADT JENA

Unterlage / Blatt Nr. 5.3

Lageplan - Straßenbau
Teil 2

Maßstab: 1:250

BV-Nr. (RL-KSB): 16/26

Straßenausbau (Restflächen) und Straßenbeleuchtung Berthold-Delbrück-Straße

aufgestellt:

den