
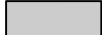
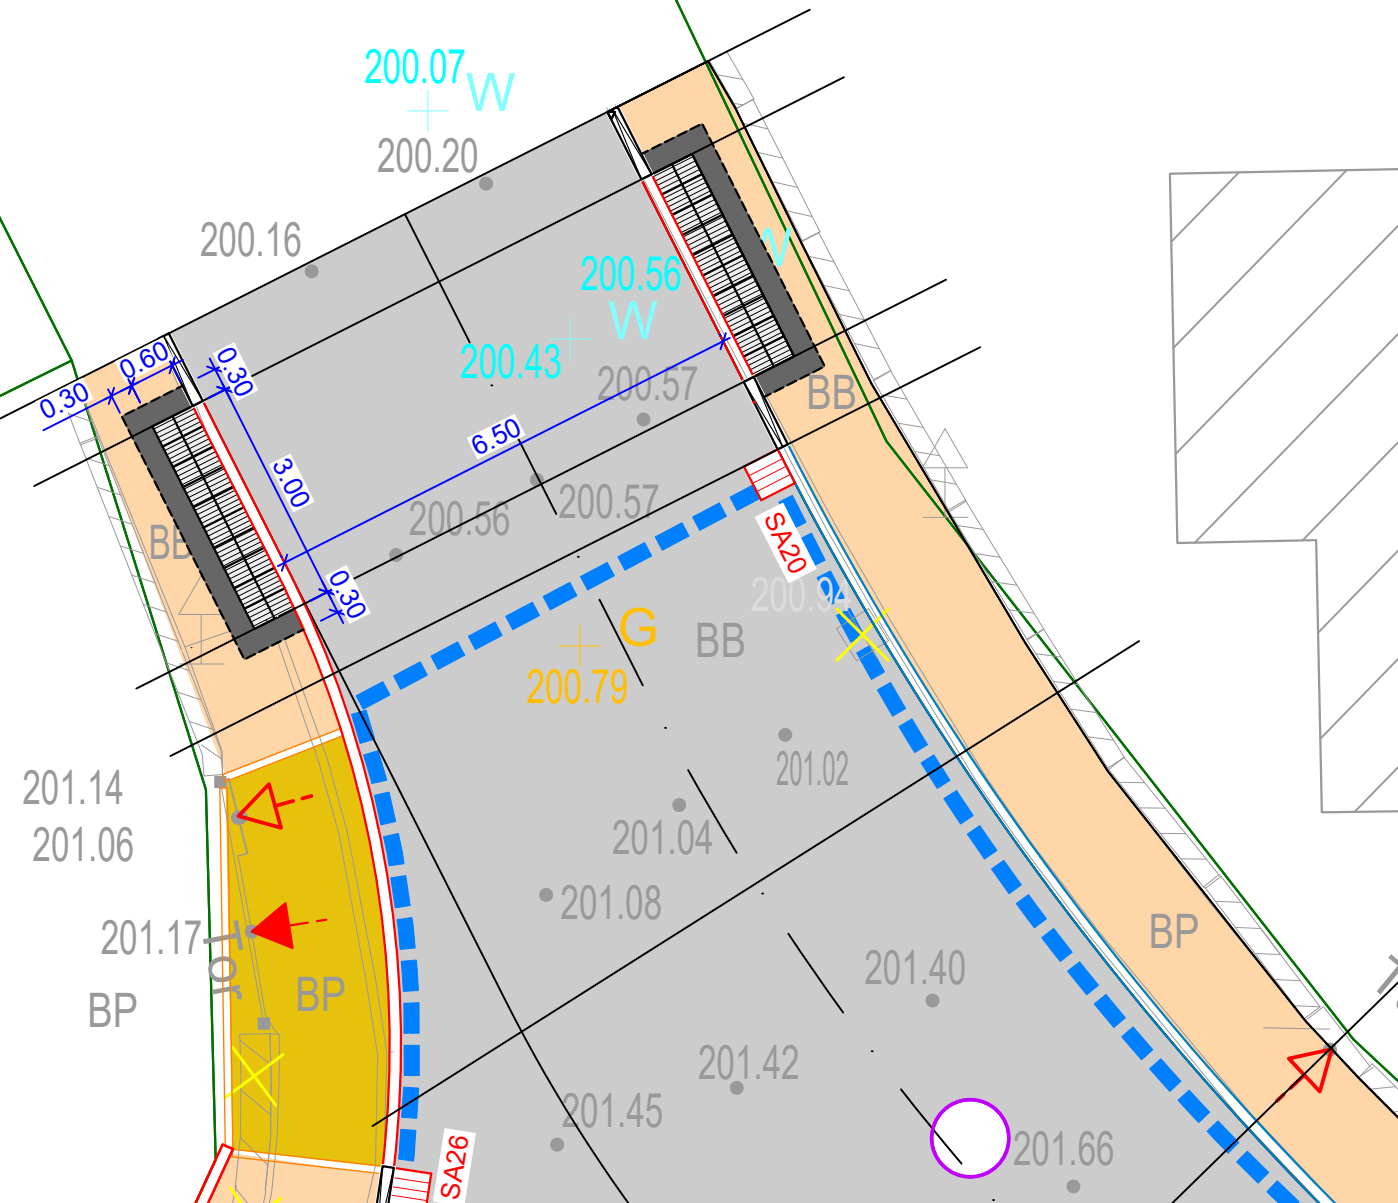


Zeichnungsname: S:\BB-Projekte\Jena\Schlegelsberg\Buswendeanlage2 - Arbeitsdaten DWG\Jena-Schlegelsberg-Bus_UTM_LP5.dwg
Layout: 5.4.1-AusschnittLP100

Legende

	Fahrbahn, Asphalt
	Richtungsfeld (Rippenplatten)
	Anpassung (Mosaikpflaster)
	Gehweg (Rechteck-Betonpflaster)
	Zufahrt (Kleinpflaster)
	Begleitstreifen (Anthrazit-Platten)
	Straßenablauf 500x500 mm mit Drainleitung
	Rundbord, 3 cm Anschlag
	Hochbord, 10 cm Anschlag
	Tiefbord, 0 - 3 cm Anschlag
	Absenkstein

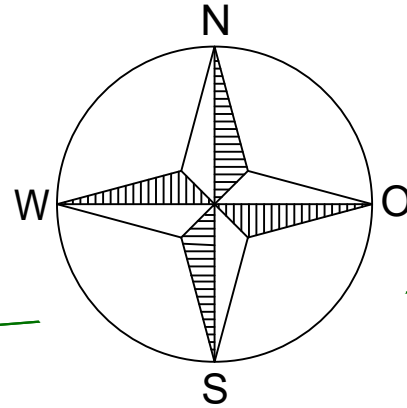

Lagesystem: UTM ETRS89 Z32 Höhensystem: DHHN 2016

	bearbeitet:	Aug. 2026	
	gezeichnet:	Aug. 2026	
		Datum	Zeichen

Nr.	Art der Änderung	Datum	Zeichen

Gilt nur für Ausschreibung

 ■ JENA LICHTSTADT. Stadtverwaltung Jena - Dezernat 3 Stadtentwicklung und Umwelt Fachdienst Mobilität Am Anger 26, 07743 Jena	 kommunal service jena EIN UNTERNEHMEN DER STADT JENA	Unterlage / Blatt Nr. 5.4.1
		Lageplan-Ausschnitt Querungsstelle Nord
		Maßstab: 1:100
BV-Nr. (RL-KSB): 45/25		

Grundhafter Ausbau der Buswendeanlage (BWA) Schlegelsberg

aufgestellt:

_____, den _____